

Situacijos schema M1:5000

Sutartiniai žymėjimai

	Sklypo ribos
	Gatvių raudonosios linijos
	Statybos zonos riba (DP)
	Statybos reglamentų ribos (DP)
	Demontuojami esami statiniai
	Projektuojami pastatai
	Išsikišančios pastato dalies, stogo kontūras
	Įėjimai į pastatą ir į sklypą
	Įvažiavimas / išvažiavimas į sklypą
	Įvažiavimas / išvažiavimas į požeminę aut. saugyklą
	Požeminės pastato dalies kontūrai
	Esami kaimyniniai pastatai
	Vaikų žaidimų aikštelės, liejama granulinė gumos dangą
	Medinių terasos lentų aikštelė
	Šalinamas medis

Medžio būklės indekso ženklai

	1 - GEROS BŪKLĖS MEDIS žymens spalva RGB - 23,181,44
	2 - PATENKINAMOS BŪKLĖS MEDIS žymens spalva RGB - 0,191,255
	3 - NEPATENKAMOS BŪKLĖS MEDIS žymens spalva RGB - 147,39,143
	4 - BLOGOS BŪKLĖS MEDIS žymens spalva RGB - 99,100,102
	5 - ŽUVĖS MEDIS žymens spalva RGB - 205,32,39

Kiti žymėjimai:

- ŠALINAMAS MEDIS
žymens spalva RGB - 205,32,39
Šalinamas medis inventarizacijos plane atvaizduojamas tik dėl arboristinių priežasčių. Jei medis šalinamas dėl planuojamų sprendinių, šiame plane tai nežymima.
- SAUSCOMAS GAMTOS OBJEKTAS
žymens spalva RGB - 176,108,59
Šaknų apsaugos plotas spindulys senoliams medžiams - kamieno Ø dauginant iš 15

Lauko inžinerių sutartiniai žymėjimai

	Projektuojami šil. tinklai
	Projektuojamo šil. tinklo apsaugos zona 5m
	Projektuojami šil. tinklai praeinamajame kolektoriuje
	Demontuojami esami šil. tinklai kanale
	Projektuojami 0,4 kV kabeliai
	Naujai projektuojama MGMTT vietoje esamos MT-1799 transformatorinės
	Projektuojamas buitinių nuotekų tinklas
	Projektuojamas vandentiekio tinklas
	Projektuojamas lietaus nuotekų tinklas



Eksplikacija

1	Pėsčiųjų įėjimo į sklypą varteliai
2	Įvažiavimas į sklypą. Sienkantys vartai.
3	Įvažiavimas į sklypą
4	Ramaus poilsio zona
5	Vaikų žaidimų aikštelė
6	Sporto aikštelė
7	Įvažiavimas į požeminę automobilių saugyklą
8	ŽN parkavimo vieta
9	Gaisrinių automobilių apsisukimo erdvė


- Pastabos:
- Matmenys nurodyti metrais;
 - Koordinatų sistema LKS - 1994;
 - Absolūtiniai aukščiai nurodyti metrais (aukščių sistema LAS-07);
 - Topografinę nuotrauką parengė J. Šalkausko personalinė įmonė 2024-08-21.

Topografinis planas suderintas ir integruotas TIIS	Prašymo Nr.	Suderinimo data
Topografijos dalis pateikta iš maps.vilnius.lt	TIIS1-20240812-051136	2024-08-21


0	2024-08	PROJEKTIŲ PASIŪLYMAI
LAIDA	ISLEIDIMO DATA	LAIDOS STATUSAS, KEITIMO PRIEŽASTIS (JEI TAIKOMA)
KVAL. DOK. NR.		STATINIO PROJEKTO PAVADINIMAS
A2053/0084	SPV T. Segalis	DAUGIABUČIŲ GYVENAMŲJŲ PASTATŲ T. KOŠCIŪŠKOS G. 32, VILNIUS STATYBOS PROJEKTAS
A1319	SPDV (SP) E. Neniškis	STATINIO NUMERIS IR PAVADINIMAS
		BRĖZINIO PAVADINIMAS
		Suvestinis inžinerinių tinklų planas, M 1:500
LT	STATYTOJAS IR (ARBA) UŽSAKOVAS UAB "K.O.S." Projektai	DOKUMENTO ŽYMUO 0414-00-PP-SP-ITS
		LAPAS LAPŲ 1 1

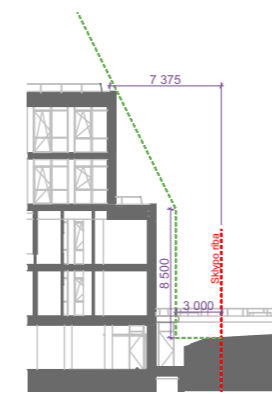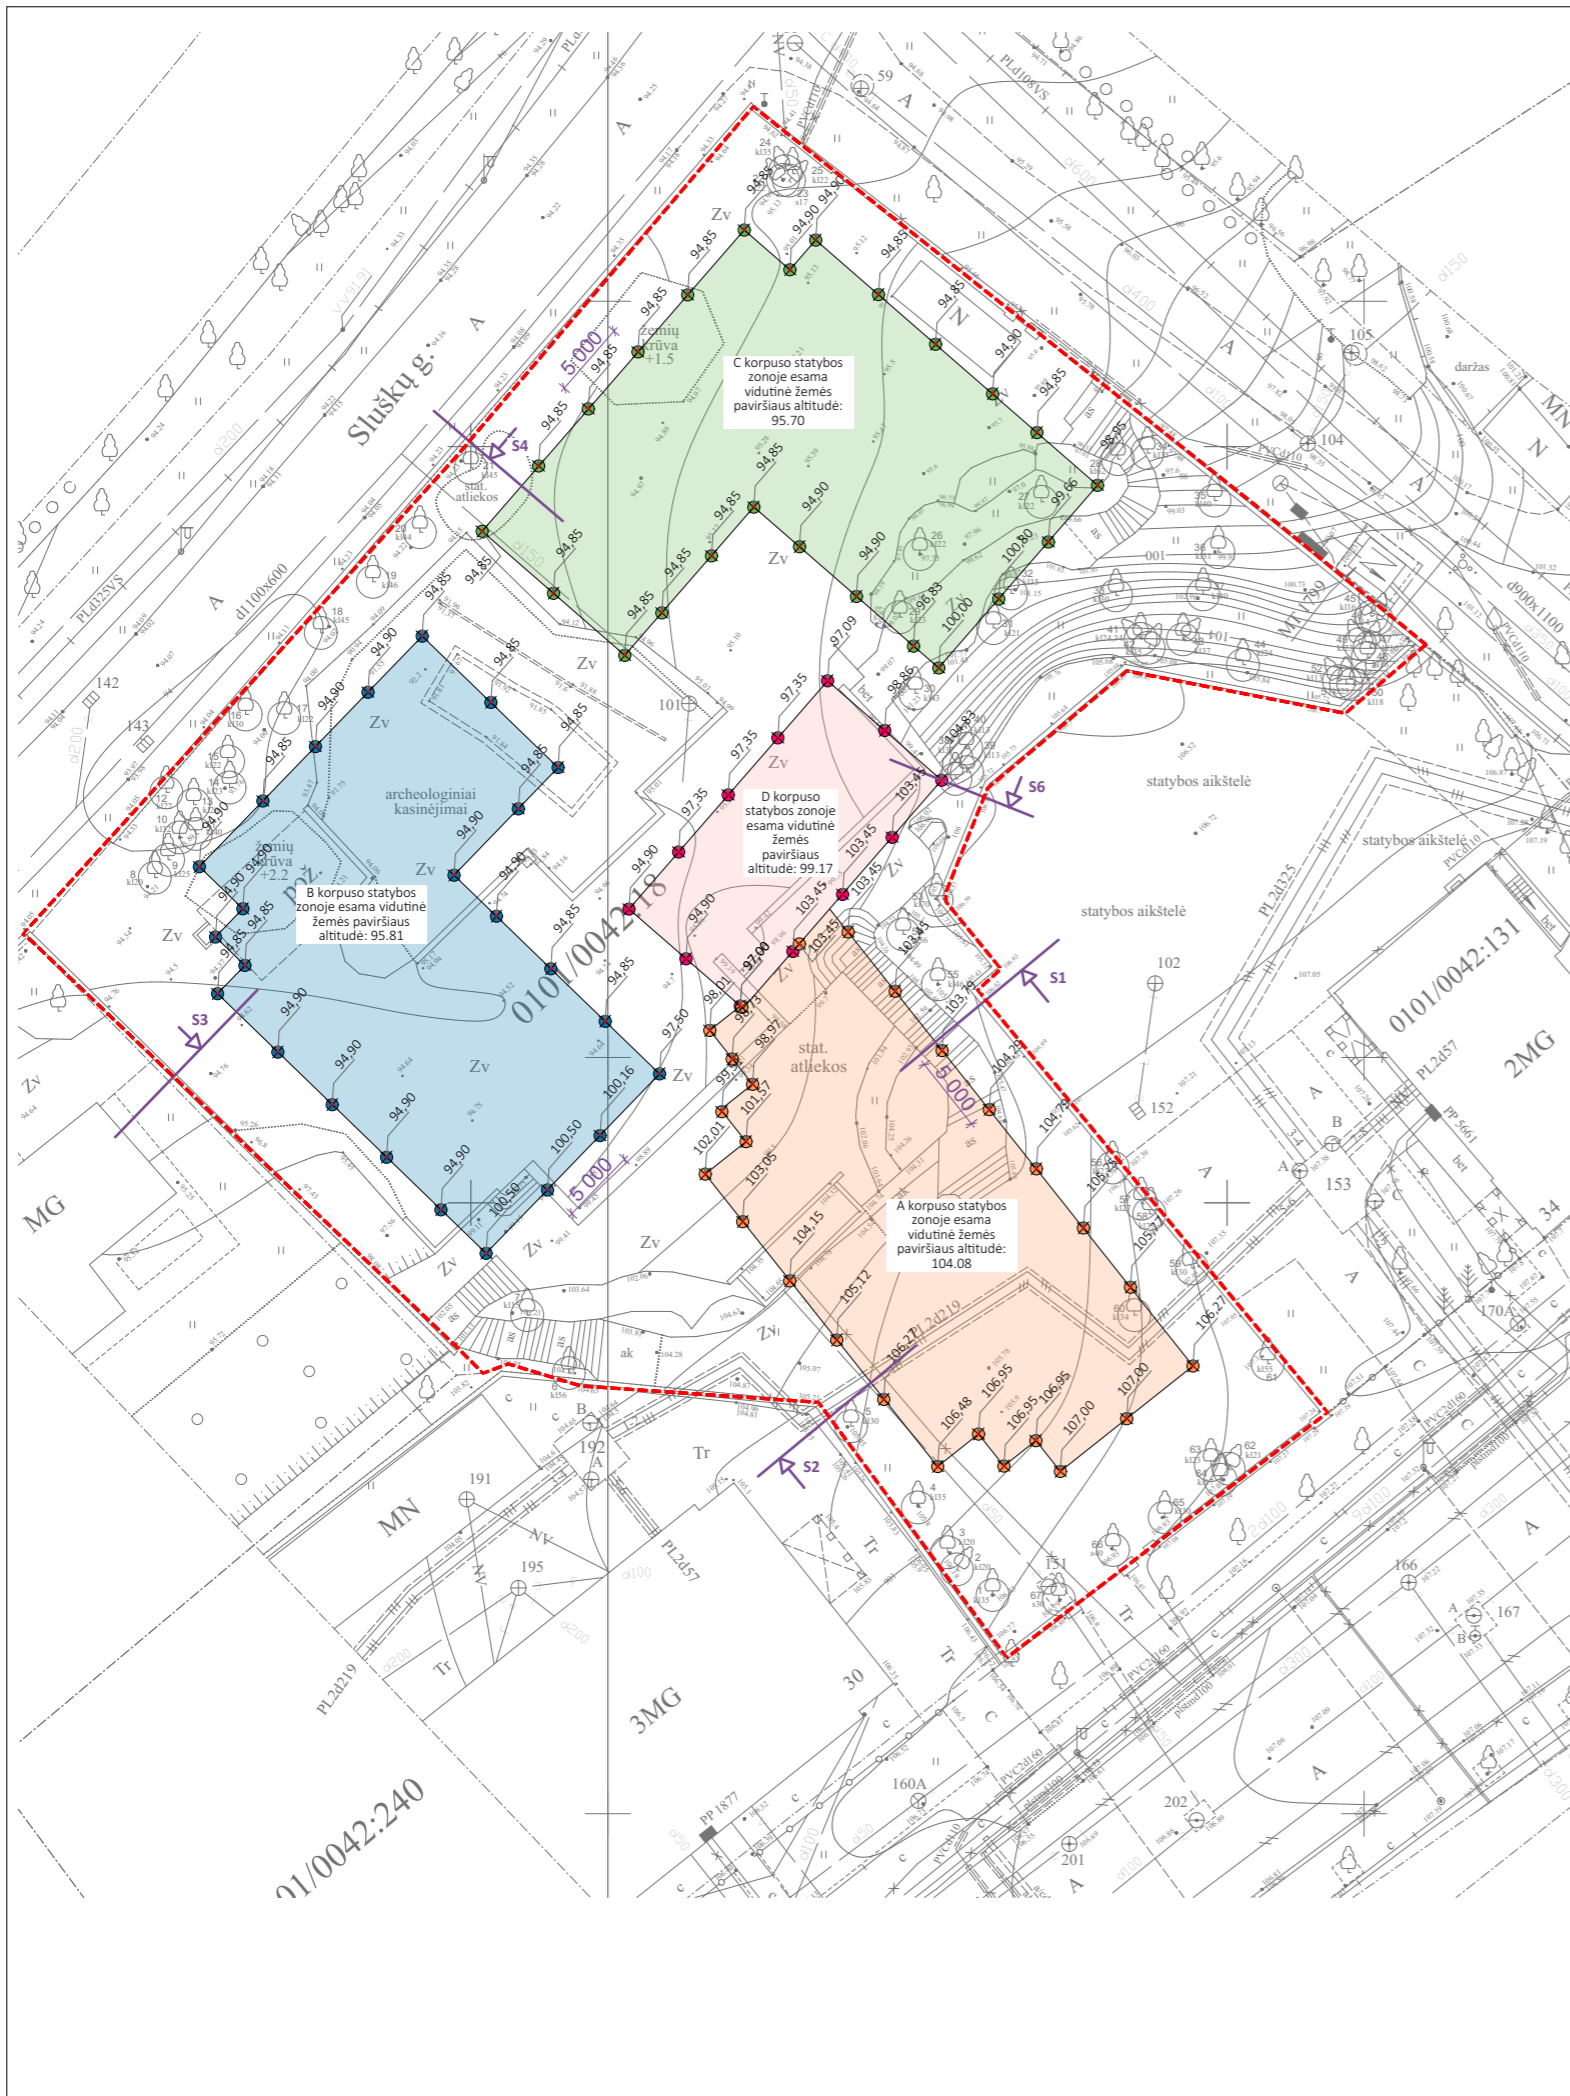


Pjūvis S1

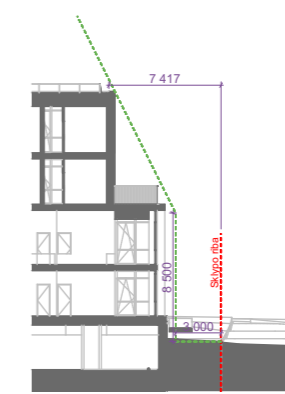


Pjūvis S2

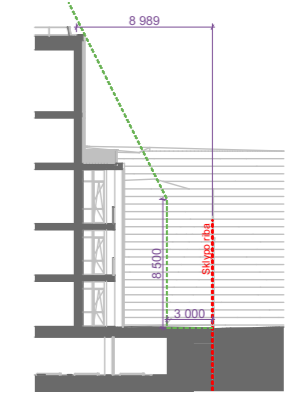


Pjūvis S3



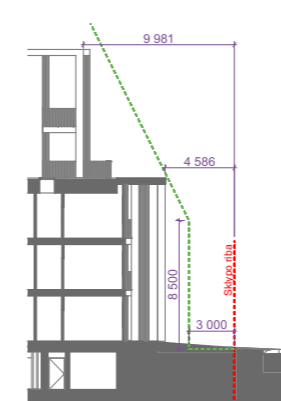


Pjūvis S4

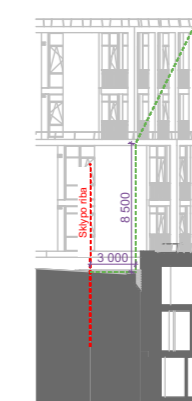


Pjūvis S5


0	2024-08-23	PROJEKGINIAI PASIŪLYMAI			
LAIDA	IŠLEIDIMO DATA	LAIDOS STATUSAS. KEITIMO PRIEŽASTIS (JEI TAIKOMA)			
KVAL. DOK. NR.	 UAB "VILTEKTA", A. GOŠTAUTO 8 VILNIUS, TEL. (853) 2619756 ELP.VILTEKTA@VILTEKTA.LT, WWW.VILTEKTA.LT	STATINIO PROJEKTO PAVADINIMAS			
		DAUGIABUČIŲ GYVENAMŲJŲ PASTATŲ KOSCIUŠKOS G. 32, VILNIUS STATYBOS PROJEKTAS			
A2053/0084	SPV	T. Segalis	STATINIO NUMERIS IR PAVADINIMAS		
A1319	SPDV	E. Neniškis	Vid. žemės alt. nustatymas ir atstumai iki sklypo ribos		
A1688	ARCH.	E. Daunoraitė			
	ARCH.	A. Uogintas			
LT	STATYTOJAS IR (ARBA) UŽSAKOVAS		DOKUMENTO ŽYMUO	LAPAS	LAPŲ
	UAB "K.O.S." Projektai		0414-PP-SP- B02	1	1

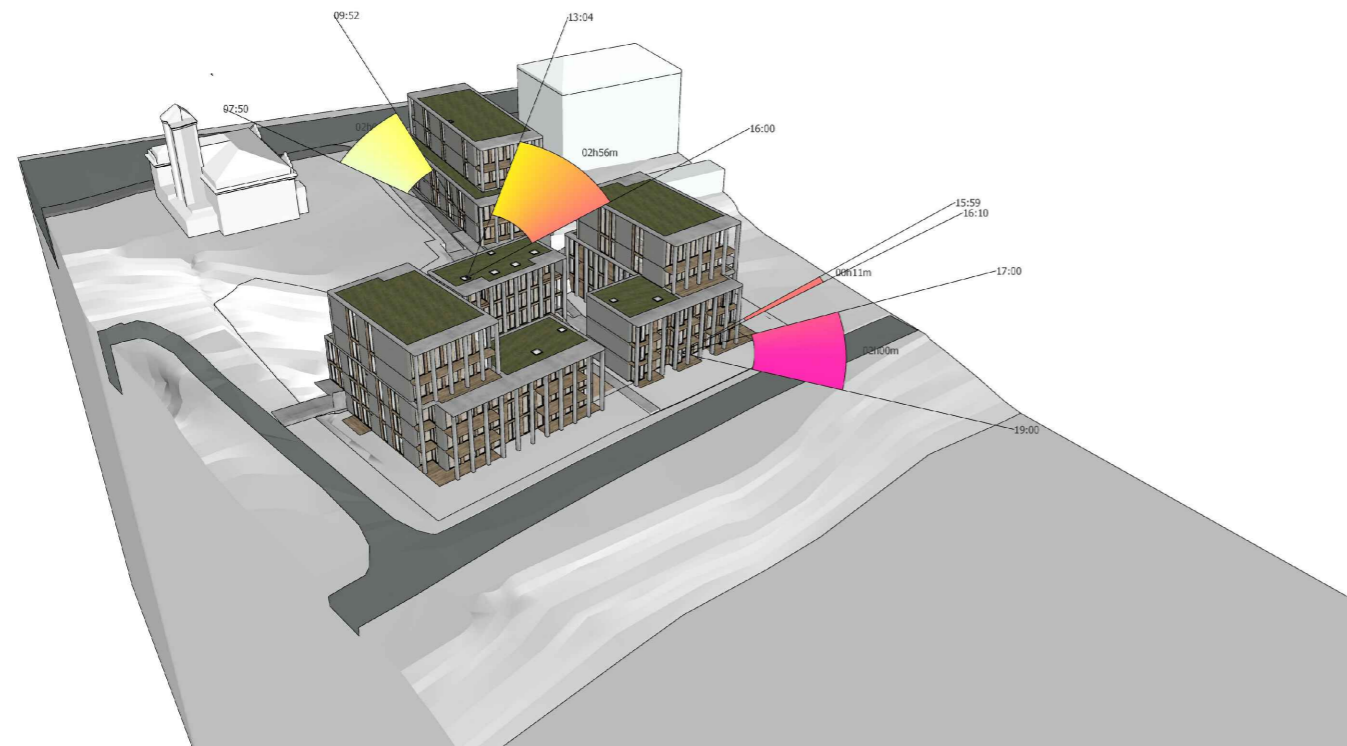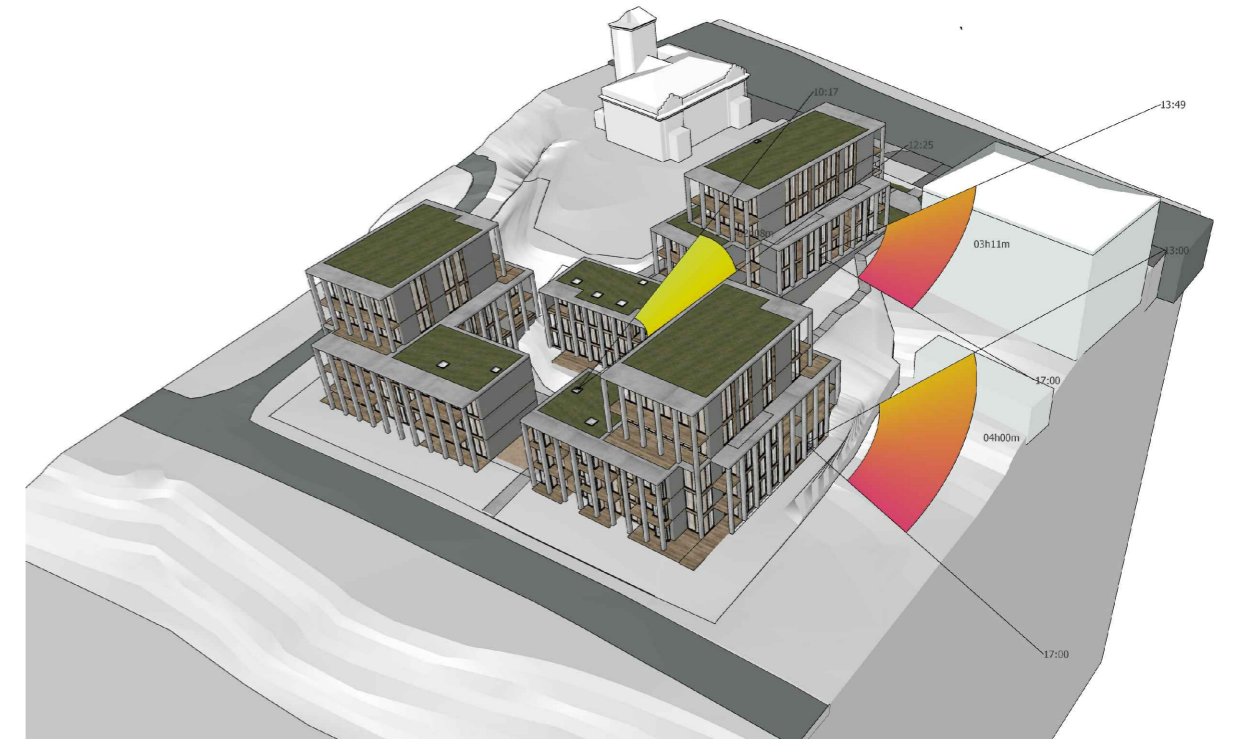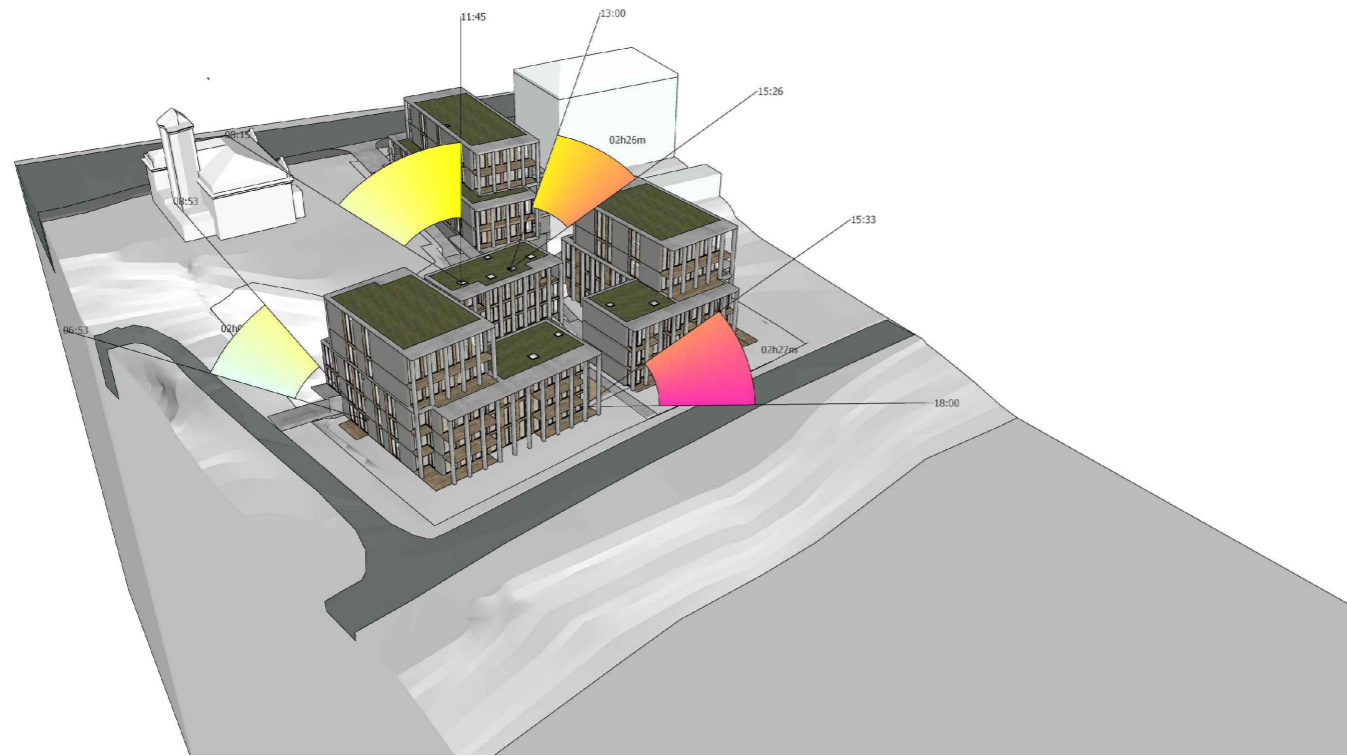

Pastabos:

1. Insoliacija tikrinama projektuojamo pastato fasaduose ir stoguose. Tikrinama kovo 22d.
2. Nurodytuose taškuose nepertraukiamos insoliacijos laikas 2 val.
3. Pagal STR 2.02.01:2004 "Gyvenamieji pastatai" 213p. Kiekviename 1-3 kambarių bute turi būti bent vienas, o 4 ir daugiau kambarių butuose – 2 gyvenamieji kambariai, kuriuose tarp kovo 22 d. ir rugsėjo 22 d. galimos insoliacijos (nepertraukiamos; bendros) laikas ne trumpesnis kaip 2,5 valandos. Urbanizuotose teritorijose, atsižvelgiant į esamą statinių išdėstymą, bendros insoliacijos laikas gali būti sumažintas iki 2 valandų.


0	2024-08-23	PROJEKTINIAI PASIŪLYMAI			
LAIDA	IŠLEIDIMO DATA	LAIDOS STATUSAS. KEITIMO PRIEŽASTIS (JEI TAIKOMA)			
KVAL. DOK. NR.	 UAB "VILTEKTA", A. GOŠTAUTO 8 VILNIUS, TEL. (8532)191756 ELP.VILTEKTA@VILTEKTA.LT, WWW.VILTEKTA.LT		STATINIO PROJEKTO PAVADINIMAS		
			DAUGIABUČIŲ GYVENAMŲJŲ PASTATŲ KOSCIUŠKOS G. 32, VILNIUS STATYBOS PROJEKTAS		
A2053/0084	SPV	T. Segalis	STATINIO NUMERIS IR PAVADINIMAS		
	UAB „arches“ (125915850) Ateities g. 10, LT-08303 Vilnius www.arches.lt info@arches.lt, +370 (527) 118-08				
A1319	SPDV	E. Neniškis	Insoliacijos schemos	LAIDA	
	ARCH.	E. Daunoraitė		0	
A1688	ARCH.	A. Uogintas			
LT	STATYTOJAS IR (ARBA) UŽSAKOVAS		DOKUMENTO ŽYMUO	LAPAS	LAPŲ
	UAB "K.O.S." Projektai		0414-PP-SP-B03	1	1

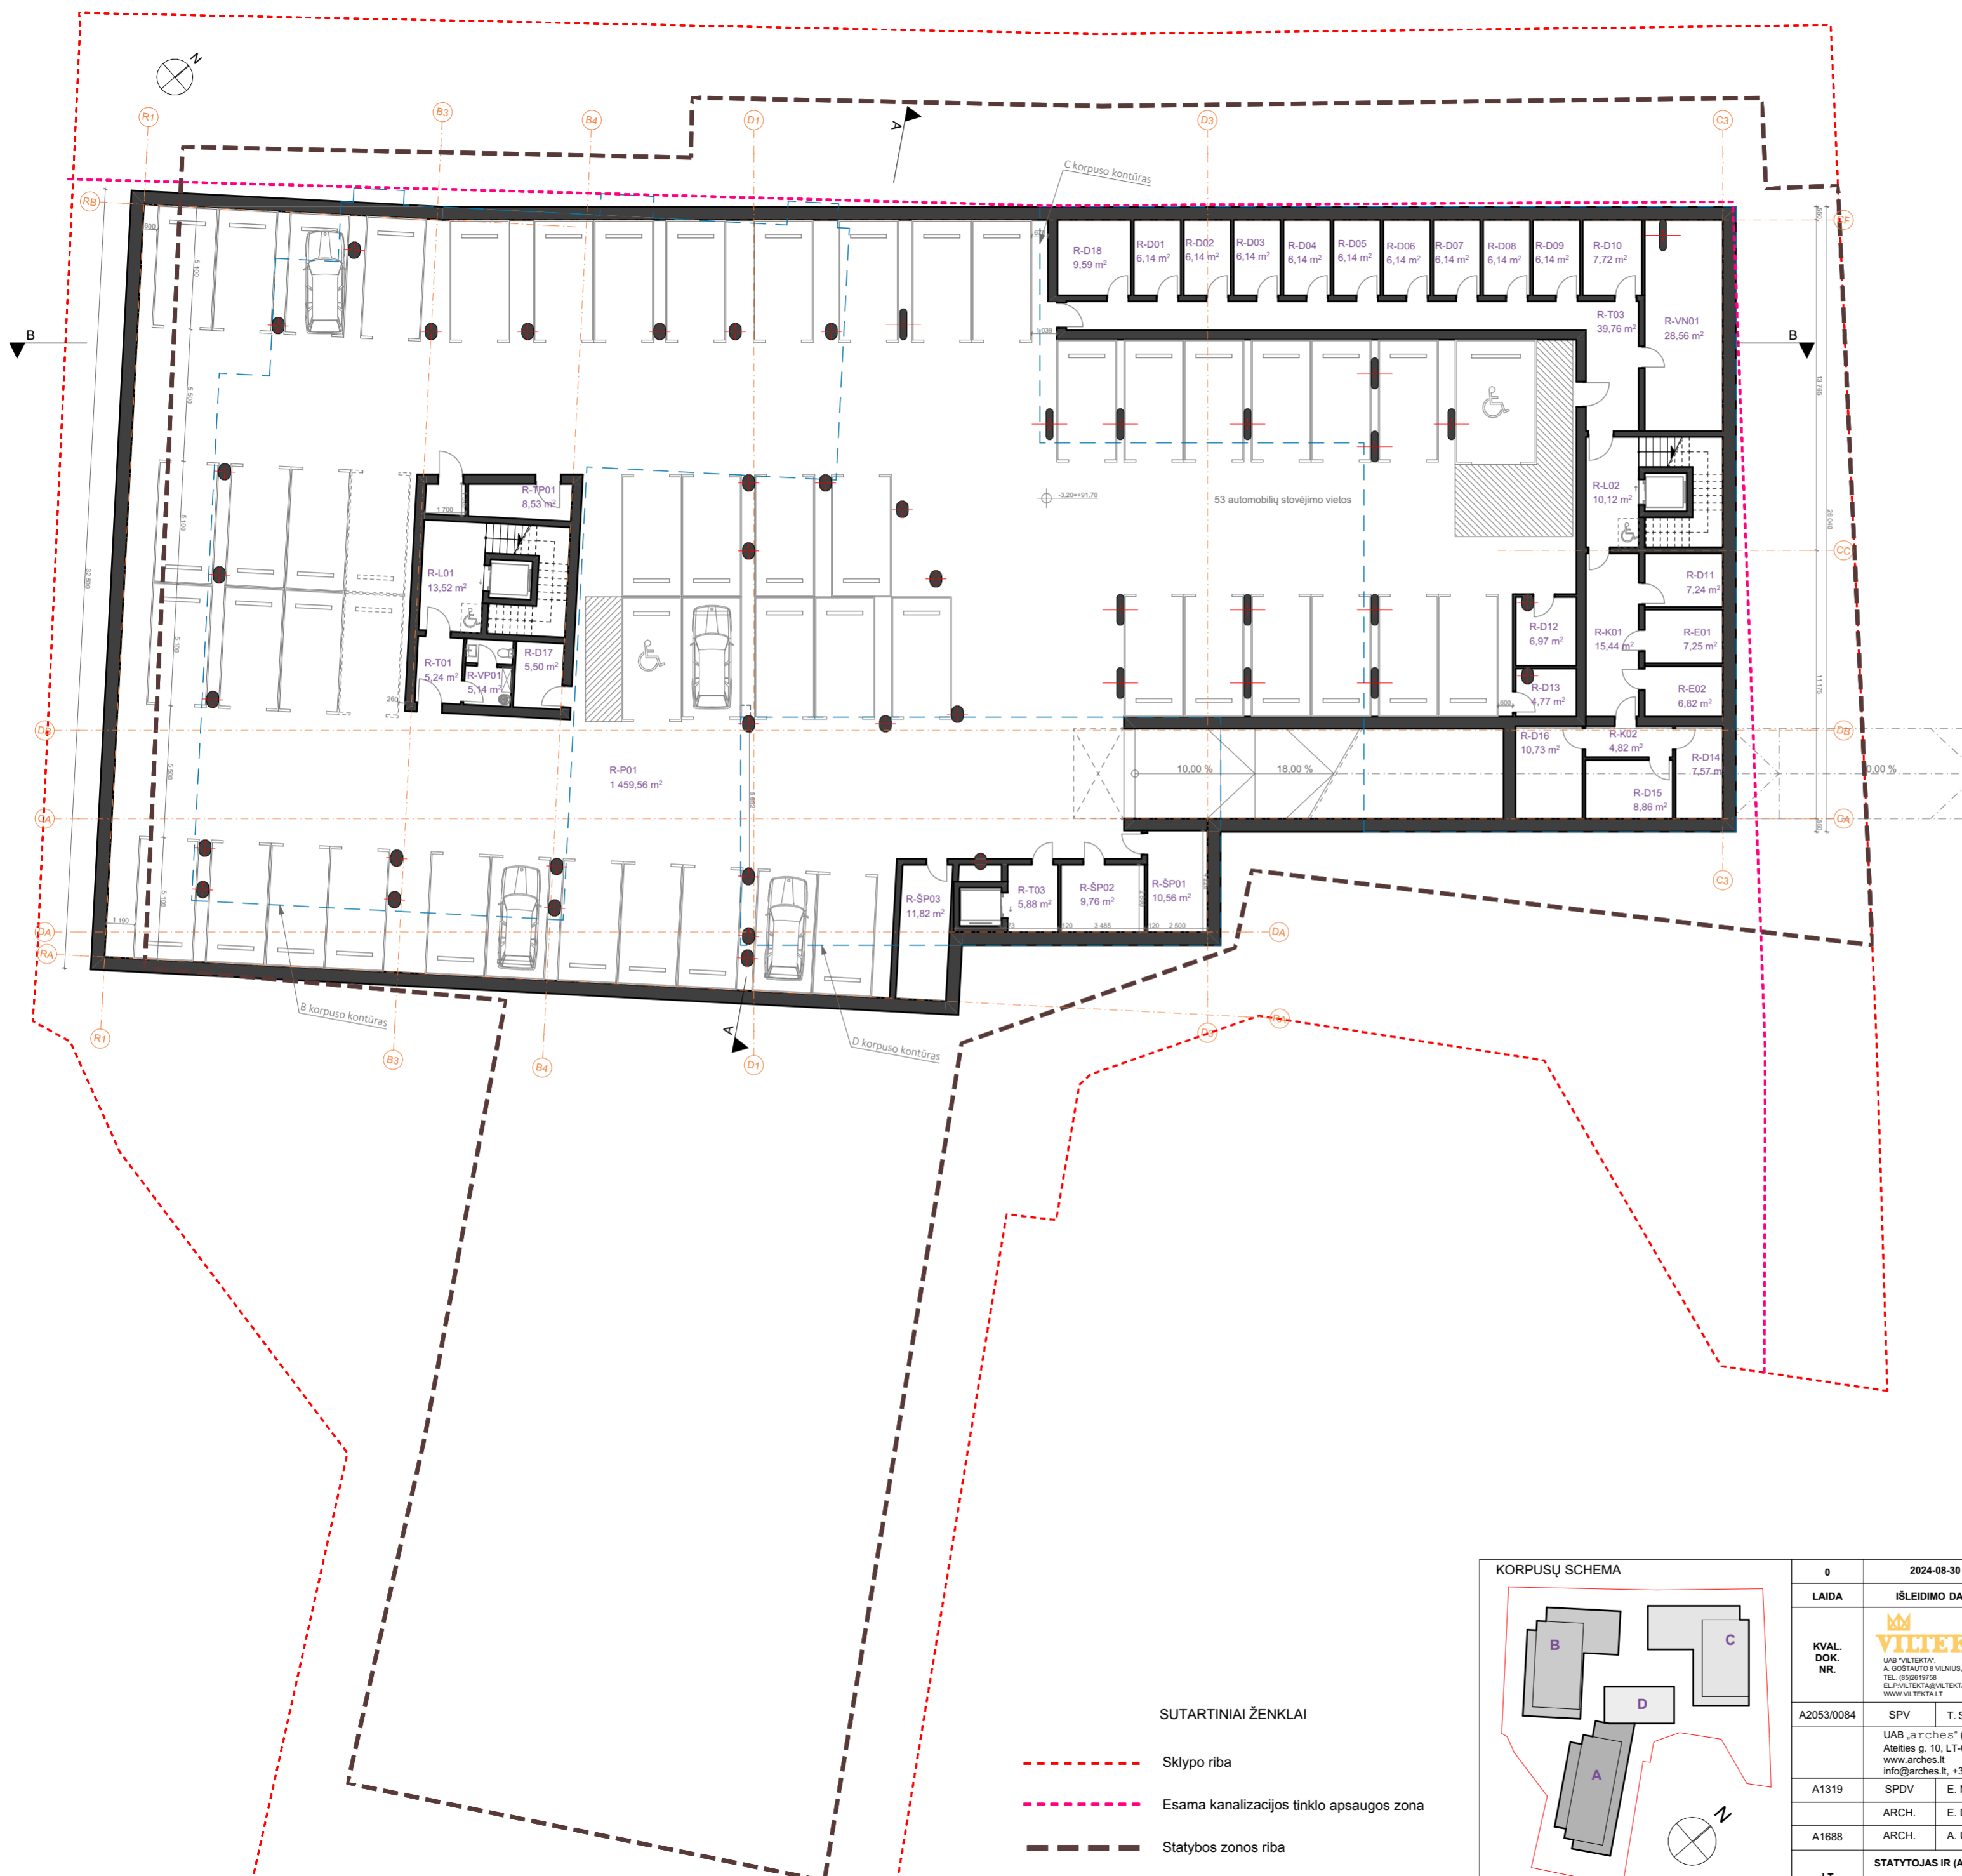

Rūšio patalpų eksplikacija		
Korpusas	Nr.	Patalpa
R	R-D01	Dviračių saugykla
R	R-D02	Dviračių saugykla
R	R-D03	Dviračių saugykla
R	R-D04	Dviračių saugykla
R	R-D05	Dviračių saugykla
R	R-D06	Dviračių saugykla
R	R-D07	Dviračių saugykla
R	R-D08	Dviračių saugykla
R	R-D09	Dviračių saugykla
R	R-D10	Dviračių saugykla
R	R-D11	Dviračių saugykla
R	R-D12	Dviračių saugykla
R	R-D13	Dviračių saugykla
R	R-D14	Dviračių saugykla
R	R-D15	Dviračių saugykla
R	R-D16	Dviračių saugykla
R	R-D17	Dviračių saugykla
R	R-D18	Dviračių saugykla
R	R-E01	El. apskaitų patalpa
R	R-E02	El. įvado patalpa
R	R-K01	Koridorius
R	R-K02	Koridorius
R	R-L01	Laiptinė
R	R-L02	Laiptinė
R	R-P01	Parkingas
R	R-ŠP01	Šilumos punktas
R	R-ŠP02	Šilumos punktas
R	R-ŠP03	Šilumos punktas
R	R-T01	Tambūras
R	R-T03	Tambūras
R	R-TP01	Techninė patalpa
R	R-VN01	Vandens įvadas
R	R-VP01	Valytojos patalpa

SUTARTINIAI ŽENKLAI

- - - - - Sklypo riba
- - - - - Esama kanalizacijos tinklo apsaugos zona
- - - - - Statybos zonos riba

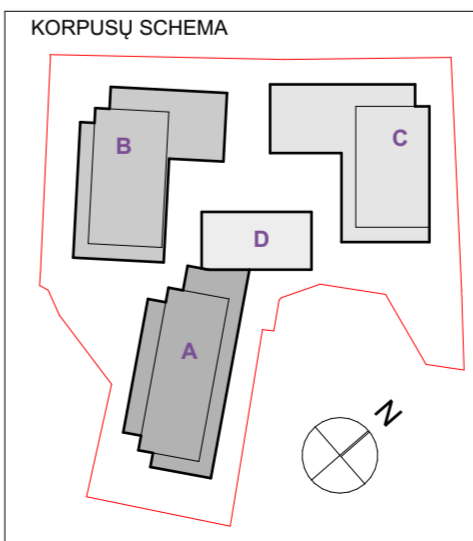


0	2024-08-30	PROJEKGINIAI PASIŪLYMAI	
LAIDA	IŠLEIDIMO DATA	LAIDOS STATUSAS. KEITIMO PRIEŽASTIS (JEI TAIKOMA)	
KVAL. DOK. NR.	 UAB "VILTEKTA" A. GOŠTAUTO G. VILNIUS, TEL. (+370) 1978 EL. PAŠTAS: INFO@VILTEKTA.LT, WWW.VILTEKTA.LT	STATINIO PROJEKTO PAVADINIMAS	
		DAUGIABUČIŲ GYVENAMŲJŲ PASTATŲ T. KOSCIUŠKOS G. 32, VILNIUS STATYBOS PROJEKTAS	
A2053/0084	SPV T. Segalis	STATINIO NUMERIS IR PAVADINIMAS	
A1319	SPDV E. Neniškis	Aukšto planas alt.: 91.70, M 1:200	
A1688	ARCH. A. Uogintas		
LT	STATYTOJAS IR (ARBA) UŽSAKOVAS UAB "K.O.S." Projektai		



Patalpų eksplikacija		
Korpusas	Nr.	Pavadinimas
B	B-01	3K. Butas
B	B-02	2K. Butas
B	B-03	2K. Butas
B	B-04	2K. Butas
B	B-05	4K. Butas
B	B-L01	Bendros patalpos
B	B-T01	Bendros patalpos
C	C-01	4K. Butas
C	C-02	3K. Butas
C	C-03	3K. Butas
C	C-D01	Bendros patalpos
C	C-L01	Bendros patalpos
C	C-T01	Bendros patalpos
D	D-D01	Dviračių saugykla
D	D-D02	Dviračių saugykla
D	D-D03	Dviračių saugykla
D	D-D04	Dviračių saugykla
D	D-D05	Dviračių saugykla
D	D-D06	Dviračių saugykla
D	D-KP01	Techninės patalpos
D	D-T01	Bendros patalpos

- SUTARTINIAI ŽENKLAI
- - - - - Sklypo riba
 - - - - - Esama kanalizacijos tinklo apsaugos zona
 - - - - - Statybos zonos riba

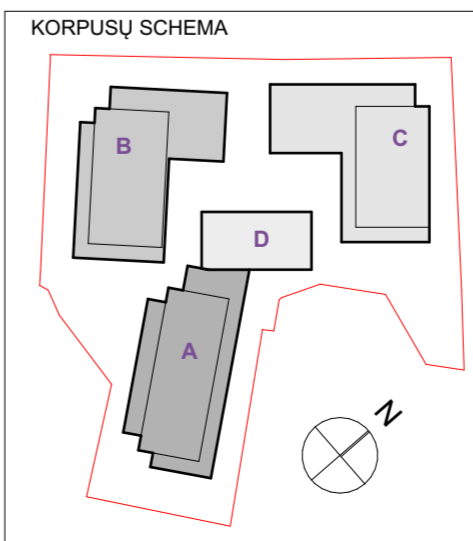

0	2024-08-29	PROJEKTO PASIŪLYMAI	
LAIDA	0	LAIDOS STATUSAS, KEITIMO PRIEŽASTIS (JEI TAIKOMA)	
KVAL. DOK. NR.	VILTEKTA UAB "VILTEKTA" A. GOCIŲAUSKAS VILNIUS, TEL. (8528) 9758 EL. PAŠTAS: INFO@VILTEKTA.LT, WWW.VILTEKTA.LT	STATINIO PROJEKTO PAVADINIMAS	
A2053/0084	SPV T. Segalis	DAUGIABUČIŲ GYVENAMŲJŲ PASTATŲ KOSCIUSKOS G. 32, VILNIUS STATYBOS PROJEKTAS	
A1319	SPDV E. Neniškis	STATINIO NUMERIS IR PAVADINIMAS	
A1688	ARCH. A. Uogintas	Aukšto planas alt.: 94.90, M 1:200	
LT	STATYTOJAS IR (ARBA) UŽSAKOVAS UAB "K.O.S." Projektai	DOKUMENTO ŽYMUO	LAPAS LAPŲ
		0414-PP-SA-B02	1 1





Patalpų eksplikacija		
Korpusas	Nr.	Pavadinimas
B	B-06	5K. Butas
B	B-07	2K. Butas
B	B-08	2K. Butas
B	B-09	2K. Butas
B	B-10	4K. Butas
B	B-L02	Bendros patalpos
C	C-04	2K. Butas
C	C-05	2K. Butas
C	C-06	2K. Butas
C	C-07	4K. Butas
C	C-08	3K. Butas
C	C-L02	Bendros patalpos
D	D-01	Studijos
D	D-02	Studijos

SUTARTINIAI ŽENKLAI

- - - - - Sklypo riba
- - - - - Esama kanalizacijos tinklo apsaugos zona
- - - - - Statybos zonos riba
- - - - - Detaliojo plano reglamentų riba

KORPUSŲ SCHEMA

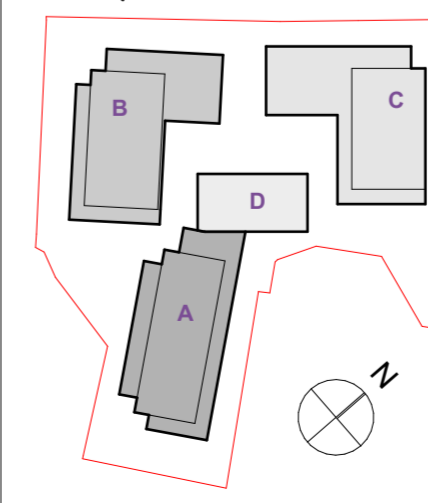

0		2024-08-29		PROJEKTO PASIŪLYMAI	
LAIDA	ISLEIDIMO DATA	LAIDOS STATUSAS, KEITIMO PRIEŽASTIS (JEI TAIKOMA)			
KVAL. DOK. NR.	 UAB "VILTEKTA", A. GOŠTAUTO 9 VILNIUS, TEL. (852) 9758 EL. PAŠTAS: INFO@VILTEKTA.LT, WWW.VILTEKTA.LT	STATINIO PROJEKTO PAVADINIMAS			
A2053/0084	SPV T. Segalis	DAUGIABUČIŲ GYVENAMŲJŲ PASTATŲ KOSCIUŠKOS G. 32, VILNIUS STATYBOS PROJEKTAS			
A1319	SPDV E. Neniškis	STATINIO NUMERIS IR PAVADINIMAS			
A1688	ARCH. A. Uogintas	Aukšto planas alt.: 98.30, M 1:200			
LT	STATYTOJAS IR (ARBA) UŽSAKOVAS UAB "K.O.S." Projektai	DOKUMENTO ŽYMUO			LAPAS LAPŲ
				0414-PP-SA-B03	1 1


Patalpų eksplikacija		
Korpusas	Nr.	Pavadinimas
A	A-D02	Dviračių saugykla
A	A-P02	Bendros patalpos
A	A-RL02	Bendros patalpos
A	A-T02	Bendros patalpos
B	B-11	5K. Butas
B	B-12	2K. Butas
B	B-13	2K. Butas
B	B-14	2K. Butas
B	B-15	4K. Butas
B	B-L03	Bendros patalpos
C	C-09	2K. Butas
C	C-10	2K. Butas
C	C-11	2K. Butas
C	C-12	4K. Butas
C	C-13	4K. Butas
C	C-L03	Bendros patalpos
D	D-03	4K. Butas
D	D-04	4K. Butas



SUTARTINIAI ŽENKLAI

--- Sklypo riba

KORPUSŲ SCHEMA

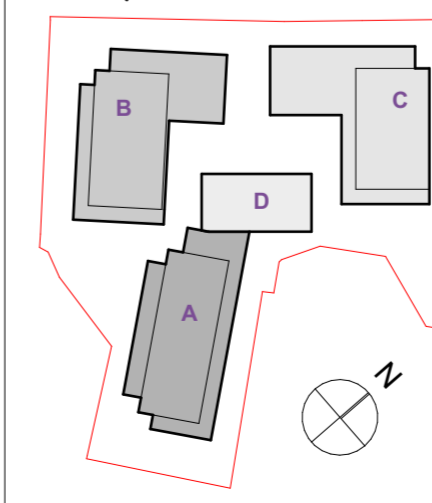

0		2024-08-29	PROJEKTO PASIŪLYMAI	
LAIDA	IŠLEIDIMO DATA		LAIDOS STATUSAS, KEITIMO PRIEŽASTIS (JEI TAIKOMA)	
KVAL. DOK. NR.	 UAB "VILTEKTA" A. GOŠTAUTO VILNIUS, TEL. (8528) 9758 EL. PAV. TEKSTAS@VILTEKTA.LT, WWW.VILTEKTA.LT		STATINIO PROJEKTO PAVADINIMAS	
A2053/0084	SPV	T. Segalis	STATINIO NUMERIS IR PAVADINIMAS	
A1319	SPDV	E. Neniškis	Aukšto planas alt.: 101.70, M 1:200	
A1688	ARCH.	A. Uogintas		
LT	STATYTOJAS IR (ARBA) UŽSAKOVAS		DOKUMENTO ŽYMUO	
	UAB "K.O.S." Projektai		0414-PP-SA-B04	
			LAPAS	LAPŲ
			1	1




Patalpų eksplikacija		
Korpusas	Nr.	Pavadinimas
A	A-D01	Dviračių saugykla
A	A-P01	Bendros patalpos
A	A-RL01	Bendros patalpos
A	A-ŠP01	Techninės patalpos
A	A-T01	Bendros patalpos
A	A-VP01	Bendros patalpos
B	B-16	3K. Butas
B	B-17	4K. Butas
B	B-L04	Bendros patalpos
C	C-14	3K. Butas
C	C-15	3K. Butas
C	C-L04	Bendros patalpos
D	D-03	4K. Butas
D	D-04	4K. Butas
D	D-T01	Bendros patalpos



SUTARTINIAI ŽENKLAI

--- Sklypo riba


KORPUSŲ SCHEMA

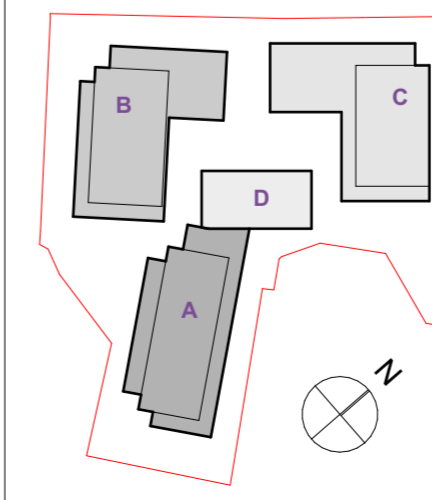


0		2024-08-29		PROJEKCTINIAI PASIŪLYMAI	
LAIDA	0	ISLEIDIMO DATA		LAIDOS STATUSAS. KEITIMO PRIEŽASTIS (JEI TAIKOMA)	
KVAL. DOK. NR.	A2053/0084	SPV	T. Segalis	STATINIO PROJEKTO PAVADINIMAS	
UAB „arches“ (125915850) Alaišius g. 10, LT-08303 Vilnius www.arches.lt info@arches.lt, +370 (527) 118-08		UAB „VILTEKTA“ A. GOŠTAUTO VILNIUS, TEL. (8528) 9758 EL. PAŠTAS: VILTEKTA@VILTEKTA.LT, WWW.VILTEKTA.LT		DAUGIABUČIŲ GYVENAMŪJŲ PASTATŲ KOSCIUŠKOS G. 32, VILNIUS STATYBOS PROJEKTAS	
A1319	SPDV	E. Neniškis		STATINIO NUMERIS IR PAVADINIMAS	
A1688	ARCH.	A. Uogintas		Aukšto planas alt.: 103.45, M 1:200	
LT	STATYTOJAS IR (ARBA) UŽSAKOVAS		DOKUMENTO ŽYMUO		LAPAS LAPŲ
UAB "K.O.S." Projektai		0414-PP-SA-B05		1	1

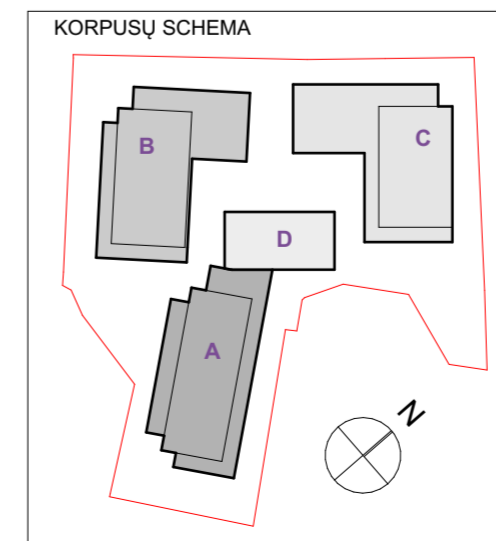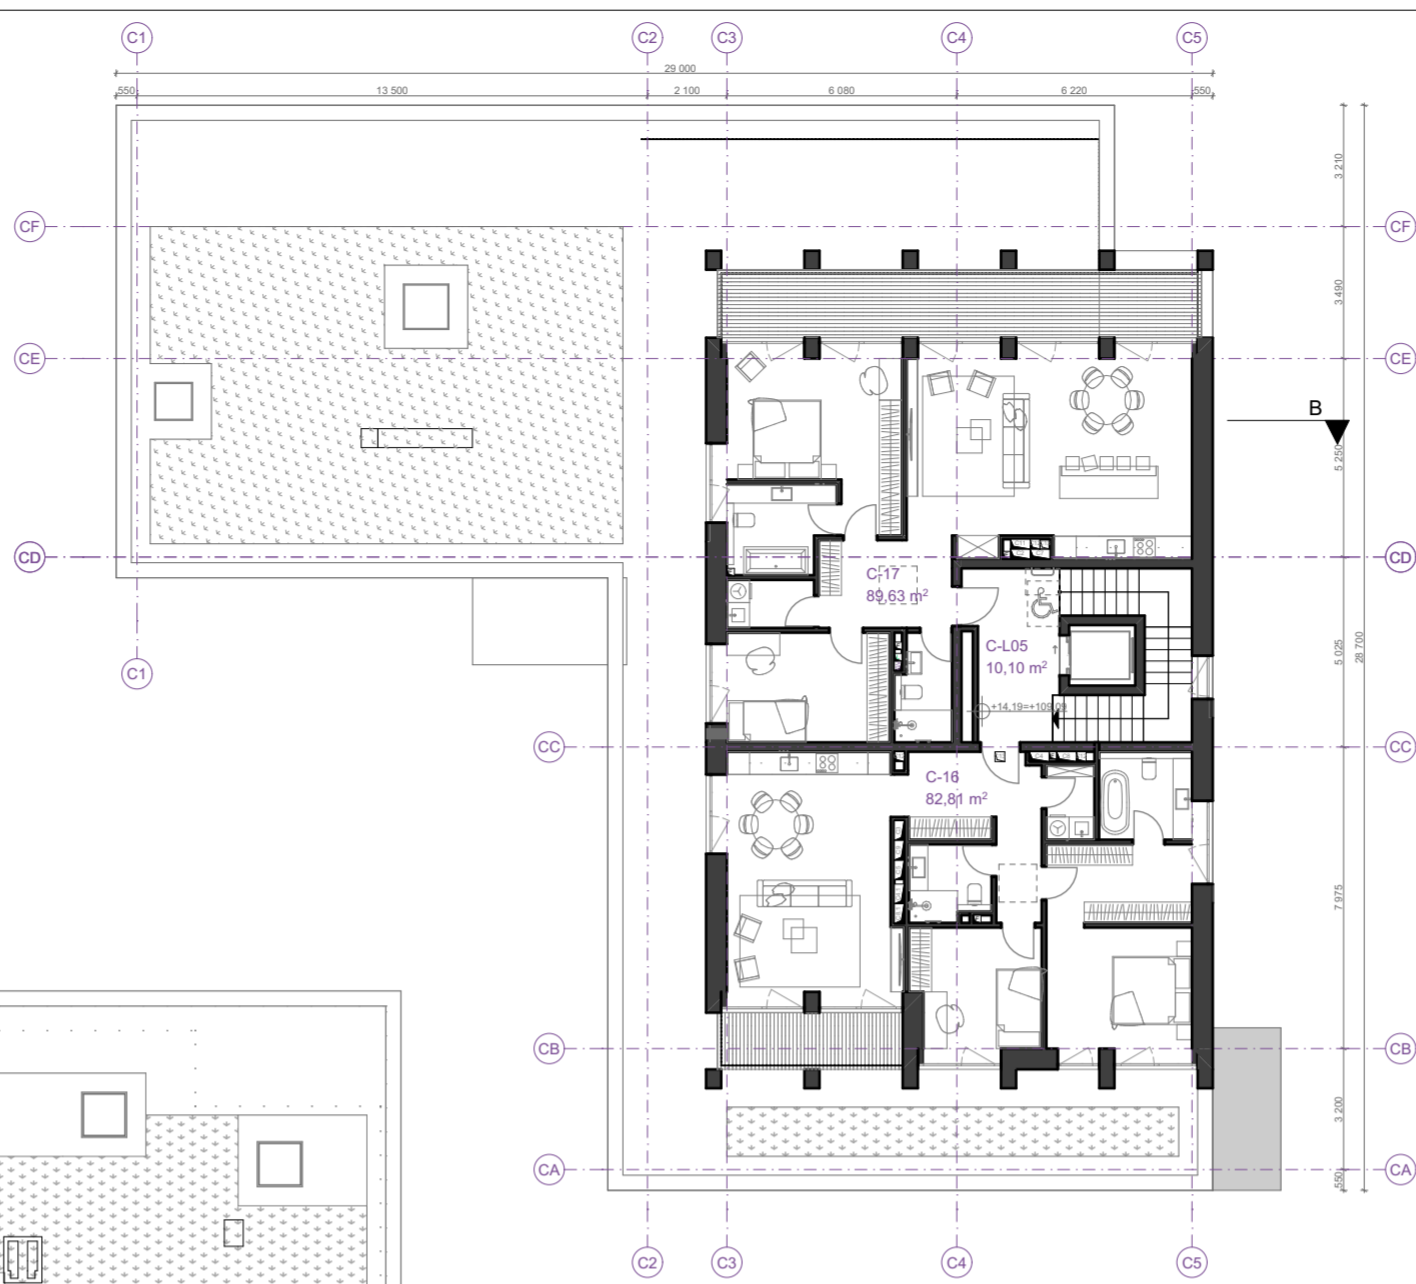

Patalpų eksplikacija		
Korpusas	Nr.	Pavadinimas
A	A-01	2K. Butas
A	A-02	2K. Butas
A	A-03	2K. Butas
A	A-04	4K. Butas
A	A-K01	Komercinės patalpos
A	A-L01	Bendros patalpos
A	A-T01	Bendros patalpos
B	B-18	3K. Butas
B	B-19	4K. Butas
B	B-L05	Bendros patalpos
C	C-16	3K. Butas
C	C-17	3K. Butas
C	C-L05	Bendros patalpos



0		2024-08-23	PROJEKTIŅIAI PASIŪLYMAI
LAIDA	0	ISLEIDIMO DATA	LAIDOS STATUSAS. KEITIMO PRIEŽASTIS (JEI TAIKOMA)
KVAL. DOK. NR.	A2053/0084	 UAB "VILTEKTA" A. GOŠTAUTO Š. VILNIUS, TEL. (8528) 19758 EL. PAŠTAS: INFO@VILTEKTA.LT, WWW.VILTEKTA.LT	STATINIO PROJEKTO PAVADINIMAS
A1319	SPDV	T. Segalis	STATINIO NUMERIS IR PAVADINIMAS
A1688	ARCH.	E. Daunoraitė	Aukšto planas alt.: 107.00, M 1:200
LT	ARCH.	A. Uogintas	
STATYTOJAS IR (ARBA) UŽSAKOVAS		DOKUMENTO ŽYMUO	
UAB "K.O.S." Projektai		0414-PP-SA-B06	
		LAPAS	LAPŲ
		1	1

Patalpų eksplikacija		
Korpusas	Nr.	Pavadinimas
A	A-05	3K. Butas
A	A-06	2K. Butas
A	A-07	2K. Butas
A	A-08	2K. Butas
A	A-09	4K. Butas
A	A-L02	Bendros patalpos


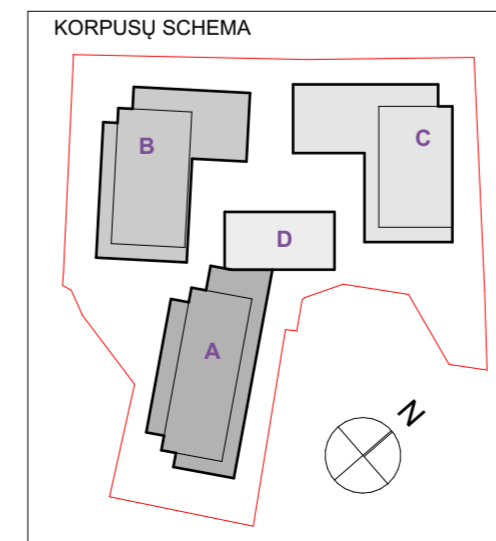


0		2024-08-23		PROJEKTIŅIAI PASIŪLYMAI	
LAIDA	ISLEIDIMO DATA	LAIDOS STATUSAS. KEITIMO PRIEŽASTIS (JEI TAIKOMA)			
KVAL. DOK. NR.	 UAB "VILTEKTA" A. GOŠTAUTO G. VILNIUS, TEL. (852) 19758 EL. PAŠTAS: INFO@VILTEKTA.LT, WWW.VILTEKTA.LT	STATINIO PROJEKTO PAVADINIMAS			
		DAUGIABUČIŲ GYVENAMŪJŲ PASTATŲ KOSCIUŠKOS G. 32, VILNIUS STATYBOS PROJEKTAS			
A2053/0084	SPV	T. Segalis	STATINIO NUMERIS IR PAVADINIMAS		
A1319	SPDV	E. Neniškis	Aukšto planas alt.: 110.40, M 1:200		
A1688	ARCH.	E. Daunoraitė			
LT	STATYTOJAS IR (ARBA) UŽSAKOVAS	UAB "K.O.S." Projektai	DOKUMENTO ŽYMUO		LAPAS LAPŲ
			0414-PP-SA-B07		1 1


Patalpų eksplikacija		
Korpusas	Nr.	Pavadinimas
A	A-10	2K. Butas
A	A-11	2K. Butas
A	A-12	4K. Butas
A	A-L03	Bendros patalpos

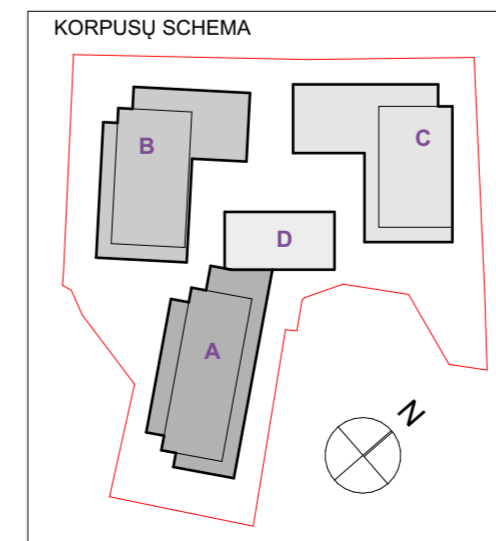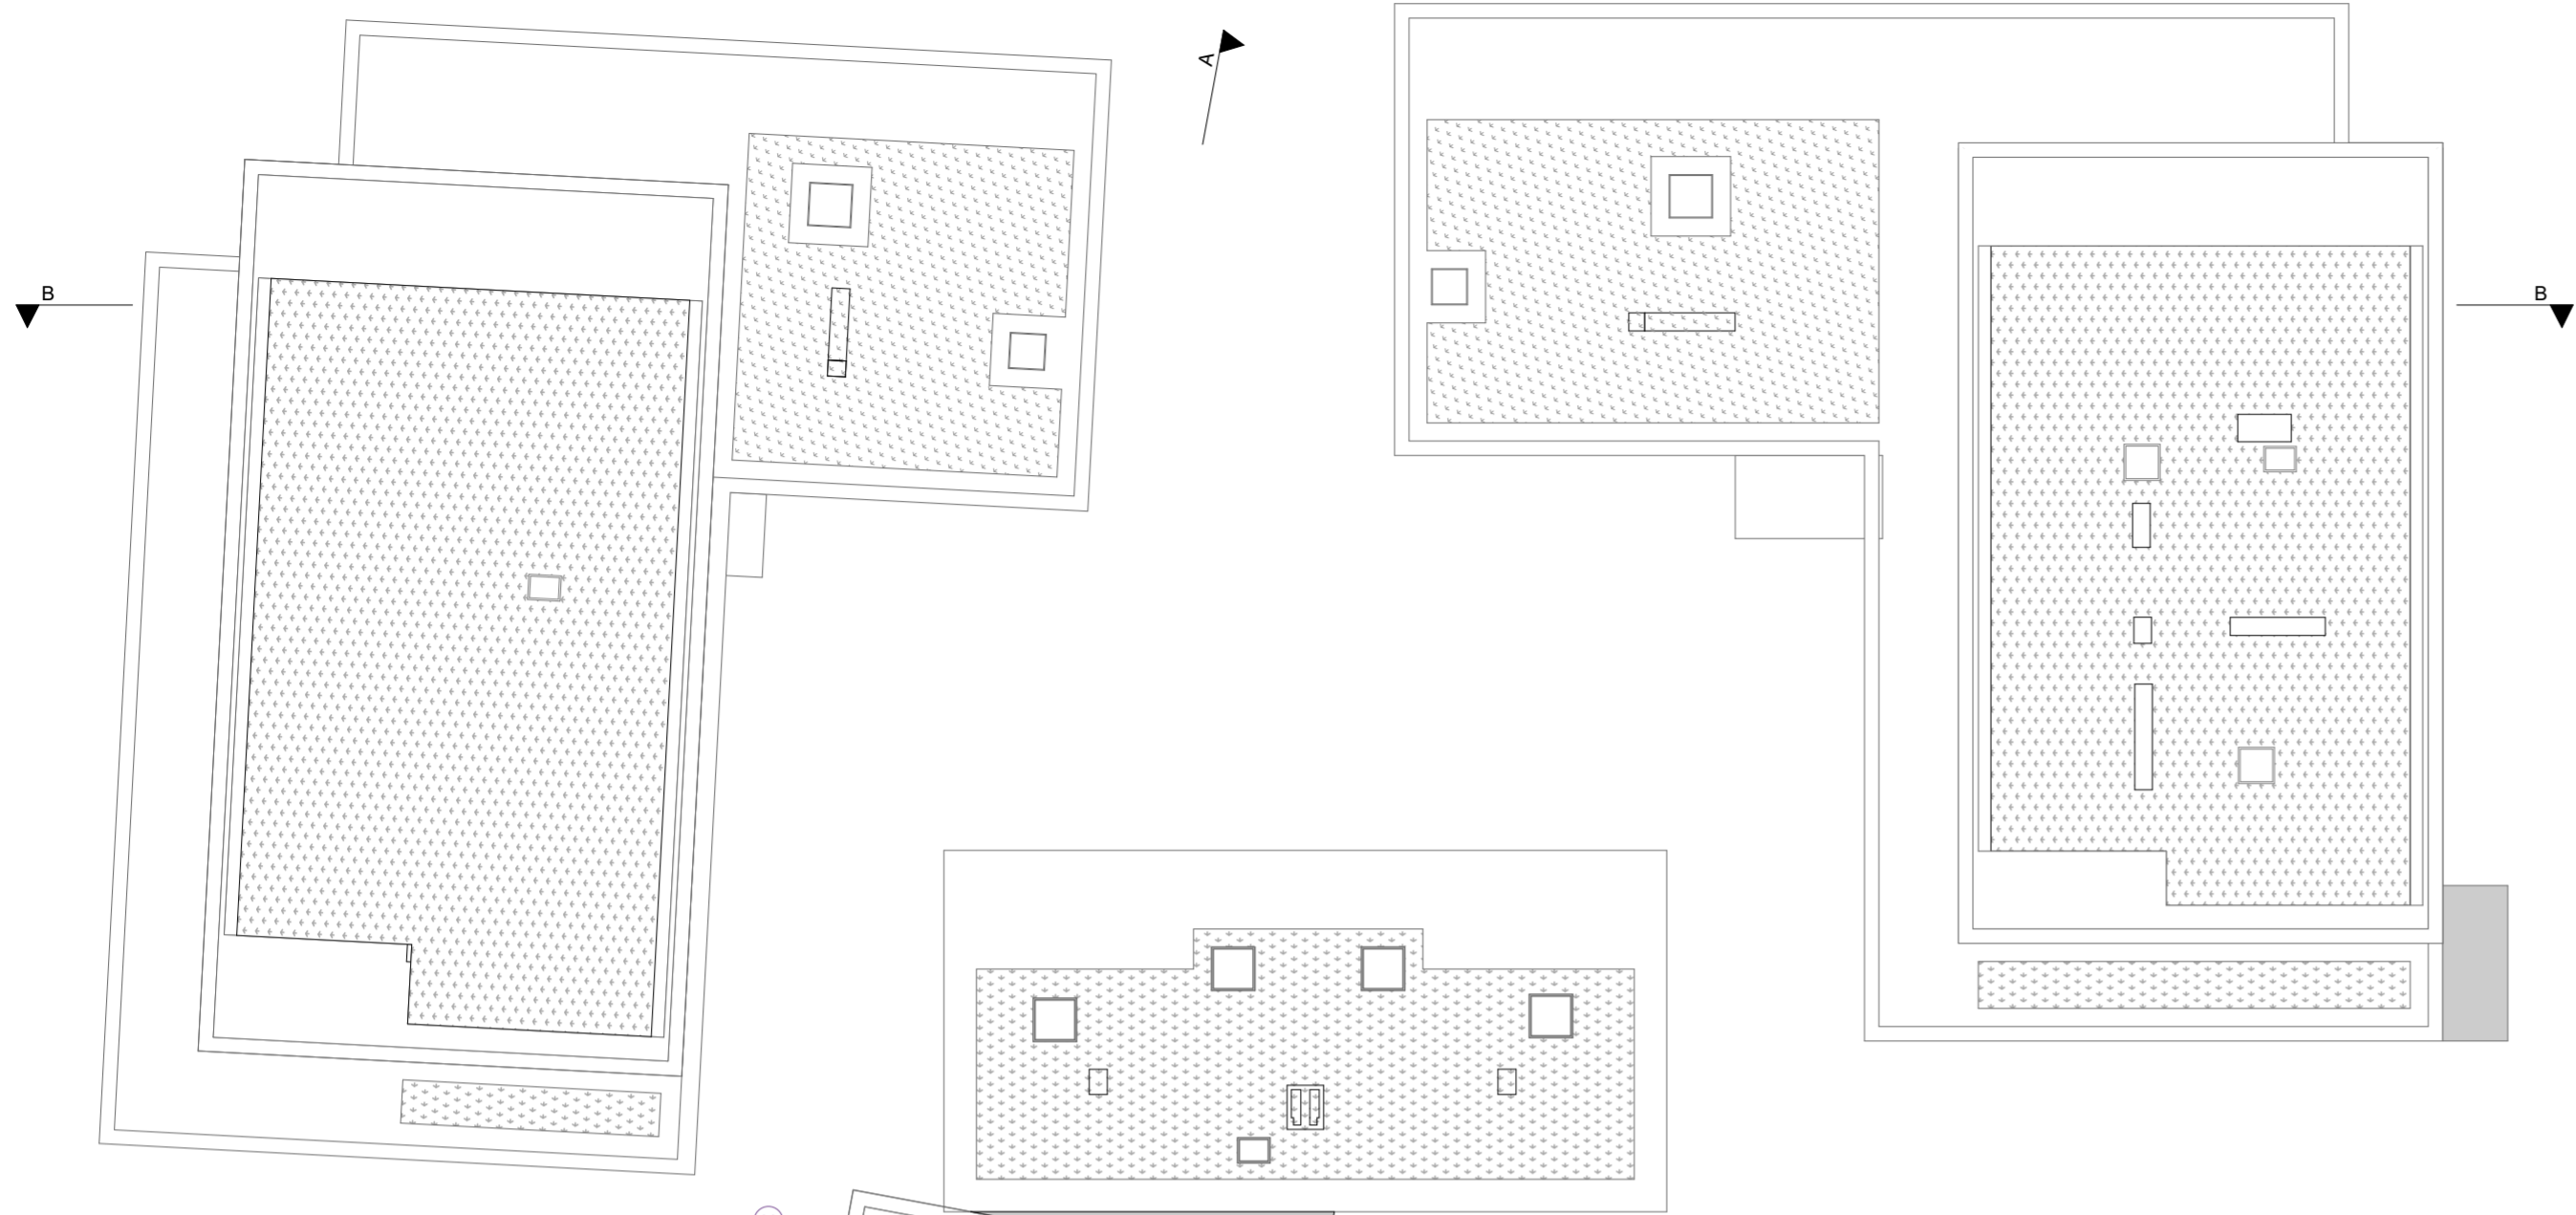


0		2024-08-23		PROJEKTIŅIAI PASIŪLYMAI	
LAIDA	ISLEIDIMO DATA	LAIDOS STATUSAS. KEITIMO PRIEŽASTIS (JEI TAIKOMA)			
KVAL. DOK. NR.	 UAB "VILTEKTA" A. GOSIAUŠO VILNIUS, TEL. (852) 19758 EL. PAŠTAS: INFO@VILTEKTA.LT, WWW.VILTEKTA.LT	STATINIO PROJEKTO PAVADINIMAS			
		DAUGIABUČIŲ GYVENAMŪJŲ PASTATŲ KOSCIUŠKOS G. 32, VILNIUS STATYBOS PROJEKTAS			
A2053/0084	SPV	T. Segalis	STATINIO NUMERIS IR PAVADINIMAS		
A1319	SPDV	E. Neniškis	Aukšto planas alt.: 114.39, M 1:200		
A1688	ARCH.	E. Daunoraitė			
LT	ARCH.	A. Uogintas	DOKUMENTO ŽYMUO		
STATYTOJAS IR (ARBA) UŽSAKOVAS		UAB "K.O.S." Projektai		0414-PP-SA-B08	
				LAPAS	LAPŲ
				1	1

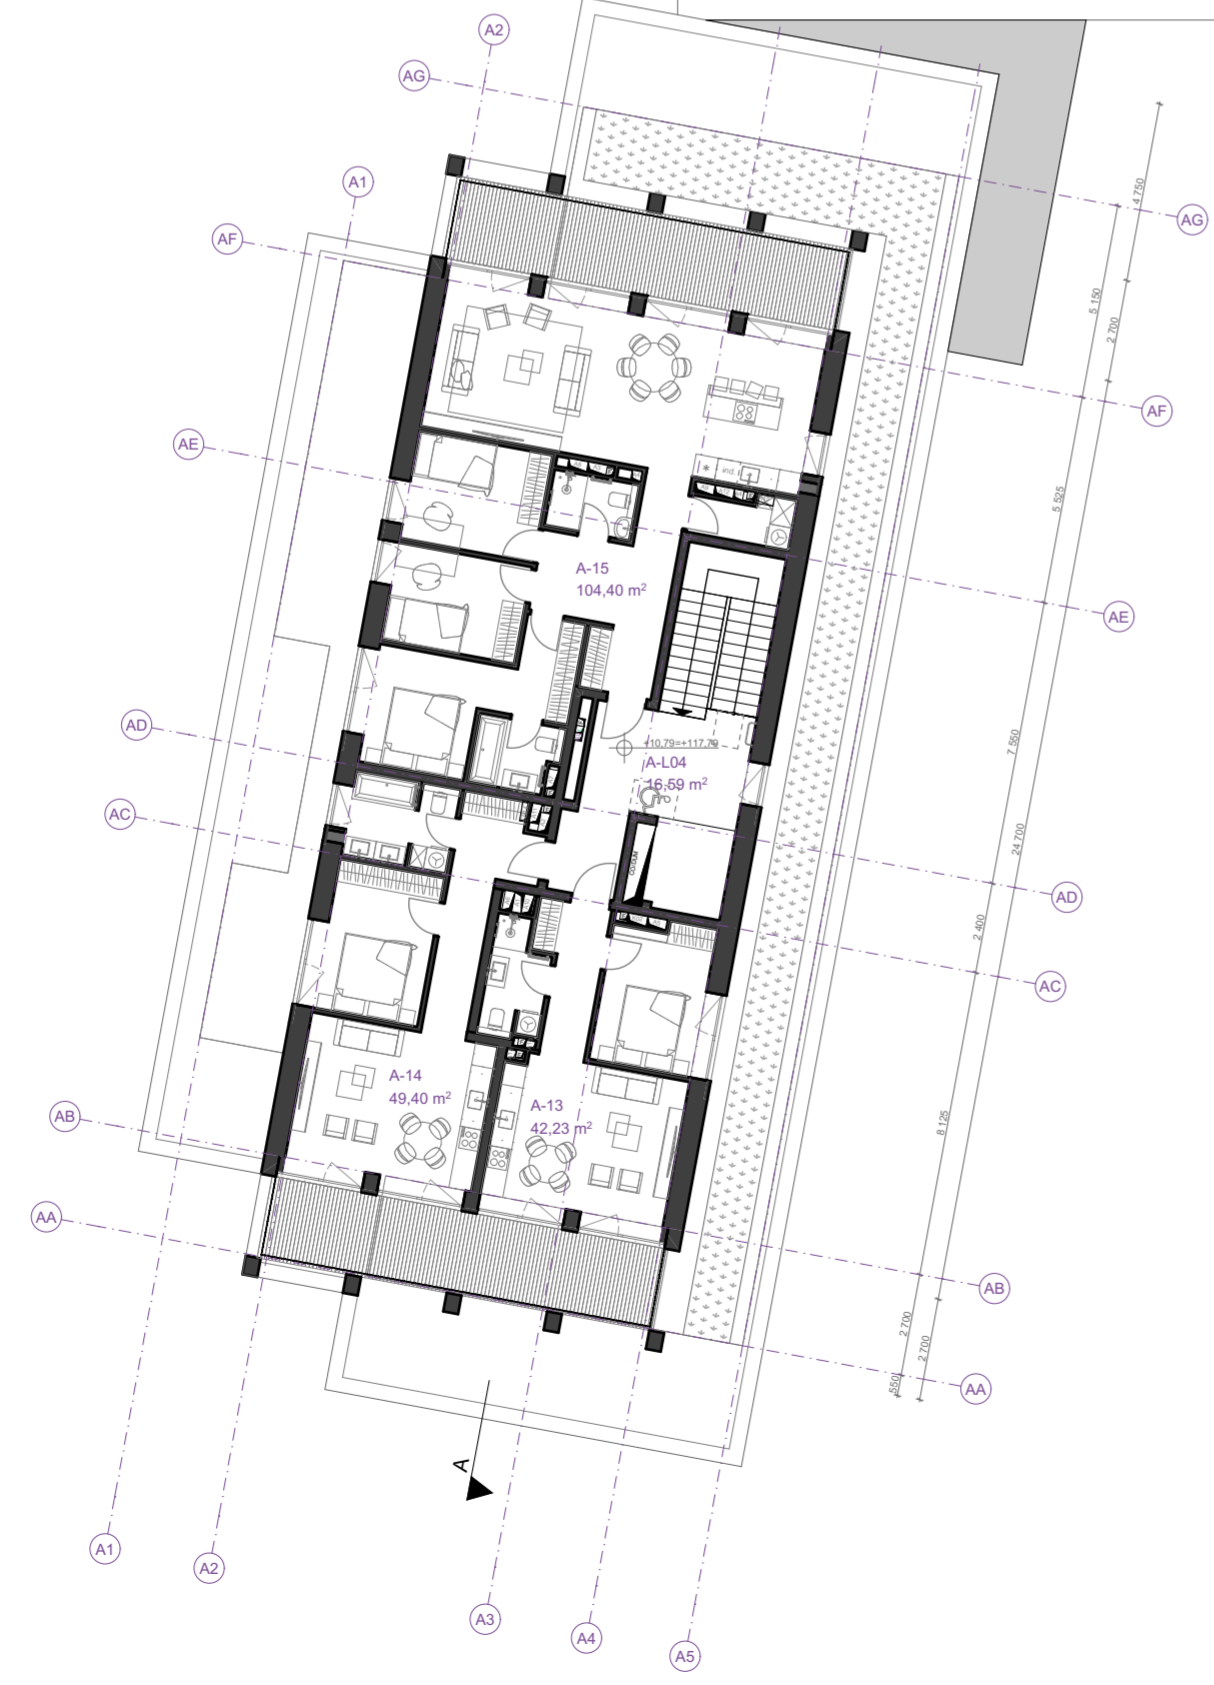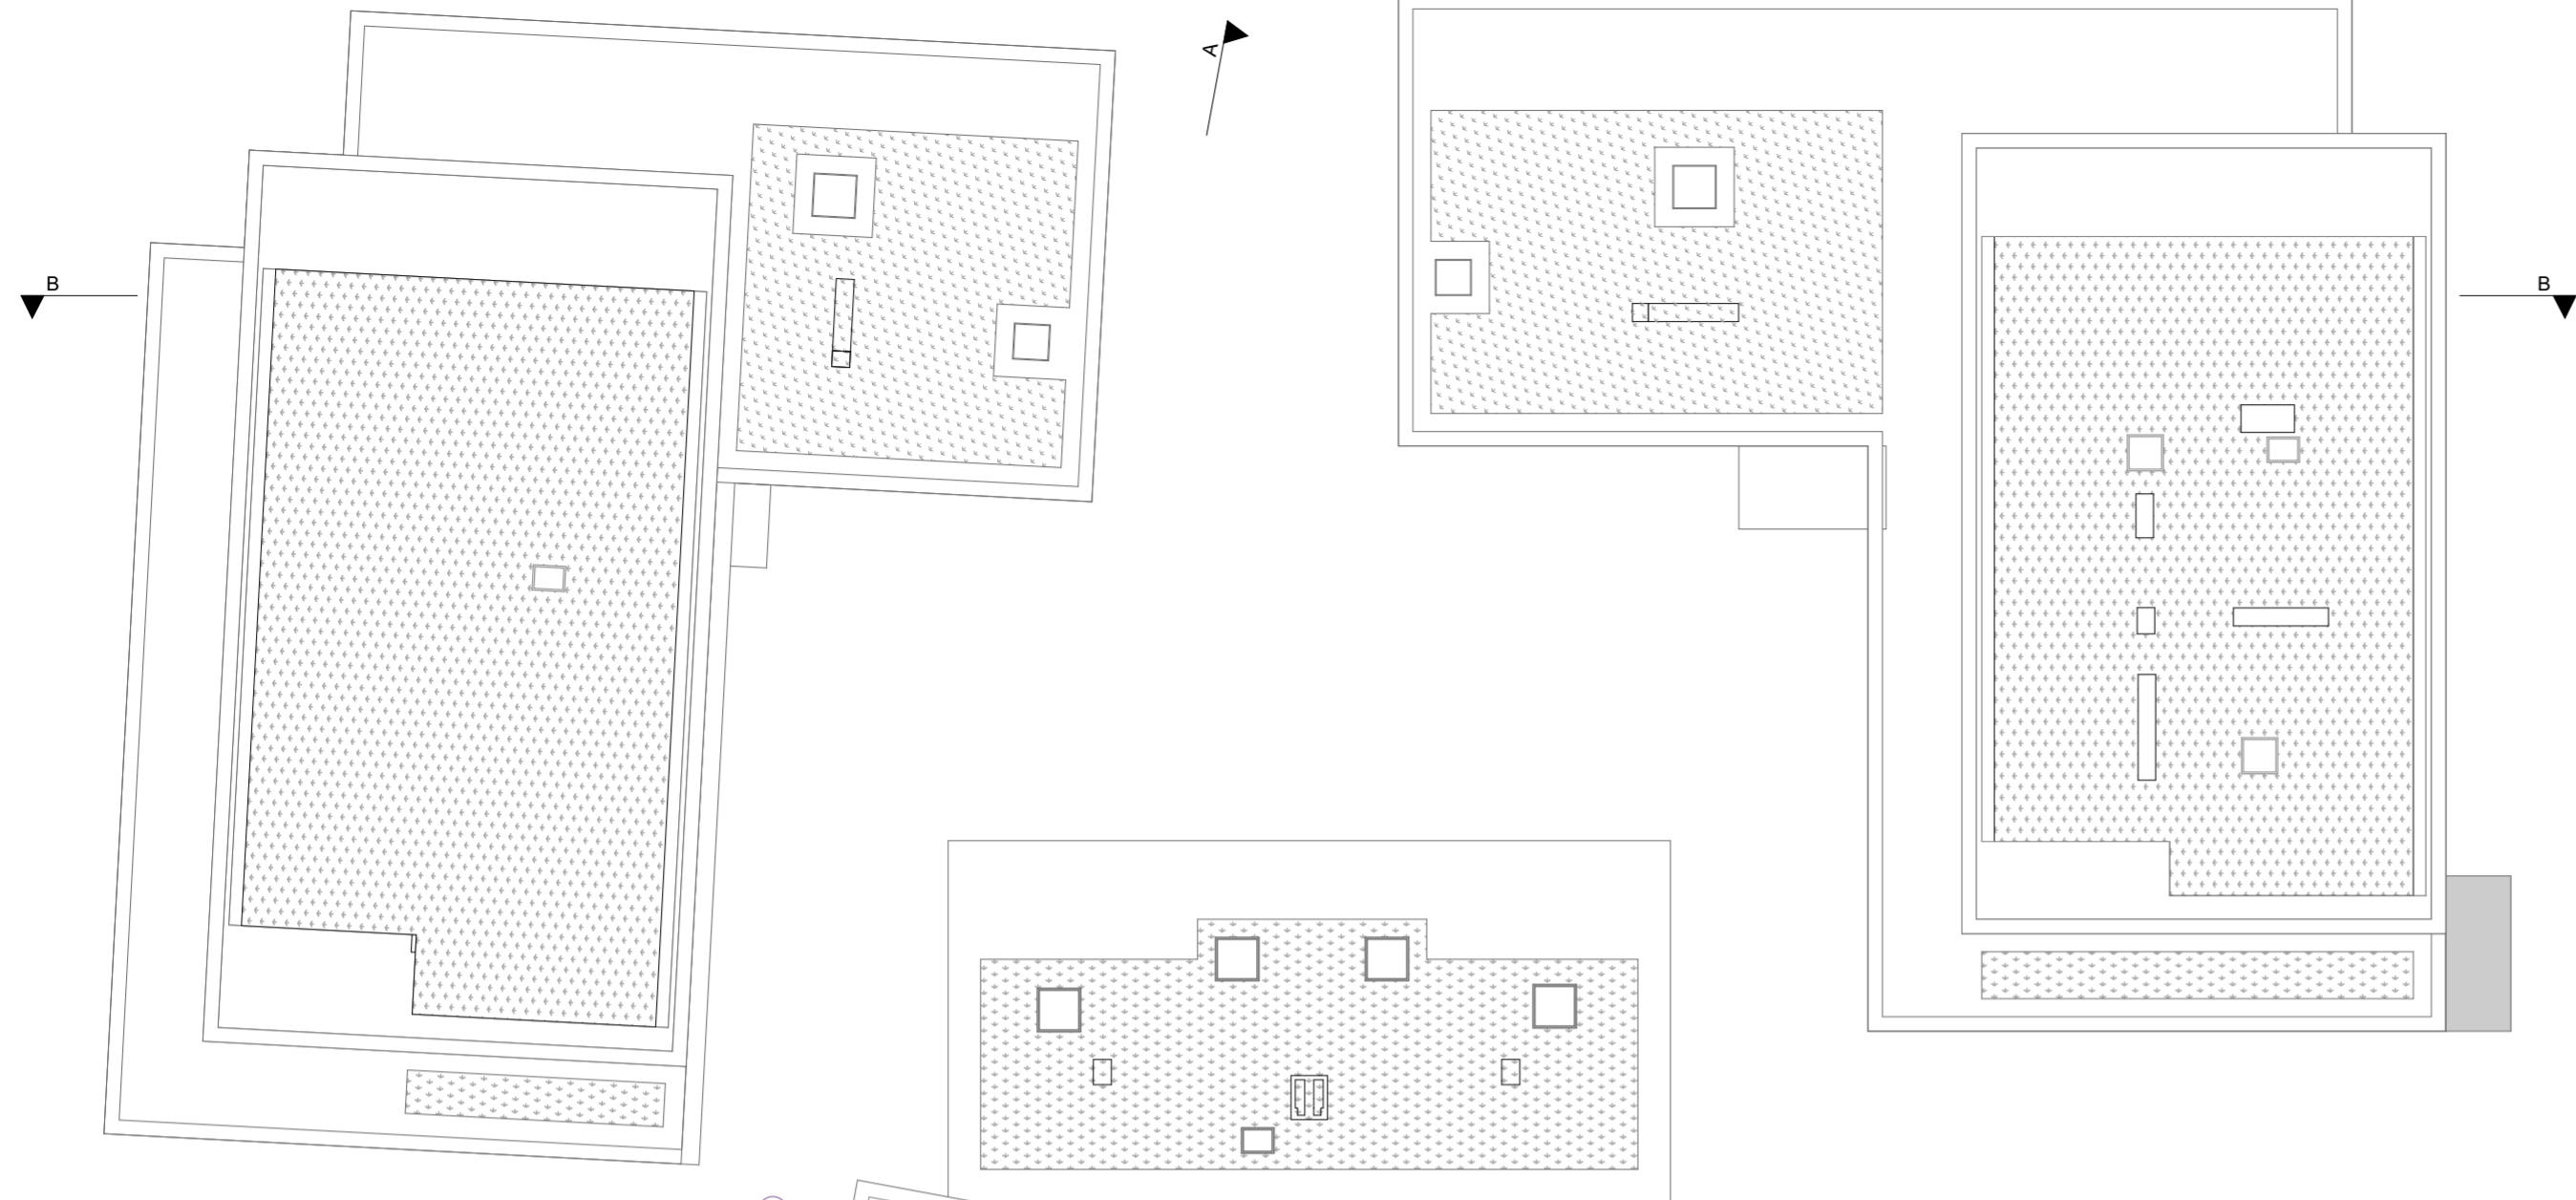

Patalpų eksplikacija		
Korpusas	Nr.	Pavadinimas
A	A-13	2K. Butas
A	A-14	2K. Butas
A	A-15	4K. Butas
A	A-L04	Bendros patalpos

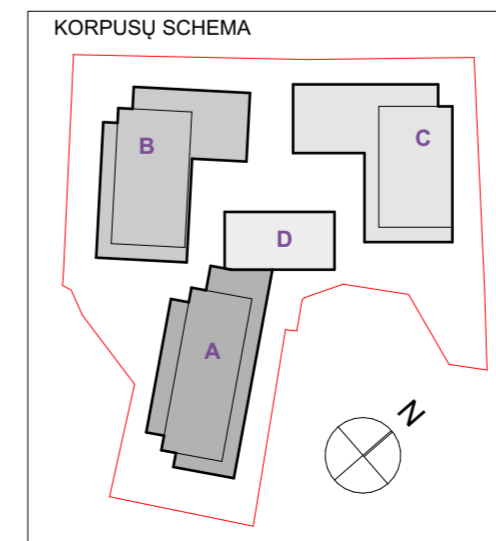


0		2024-08-23		PROJEKTIŅIAI PASIŪLYMAI	
LAIDA	ISLEIDIMO DATA	LAIDOS STATUSAS. KEITIMO PRIEŽASTIS (JEI TAIKOMA)			
KVAL. DOK. NR.	 UAB "VILTEKTA" A. GOŠTAUTO Š. VILNIUS, TEL. (852) 19758 EL. PAŠTAS: INFO@VILTEKTA.LT, WWW.VILTEKTA.LT	STATINIO PROJEKTO PAVADINIMAS			
		DAUGIABUČIŲ GYVENAMŪJŲ PASTATŲ KOSCIUSKOS G. 32, VILNIUS STATYBOS PROJEKTAS			
A2053/0084	SPV	T. Segalis	STATINIO NUMERIS IR PAVADINIMAS		
A1319	SPDV	E. Neniškis	Aukšto planas alt.: 117.79, M 1:200		
A1688	ARCH.	E. Daunoraitė			
LT	STATYTOJAS IR (ARBA) UŽSAKOVAS	UAB "K.O.S." Projektai	DOKUMENTO ŽYMUO		LAPAS LAPŲ
			0414-PP-SA-B09		1 1

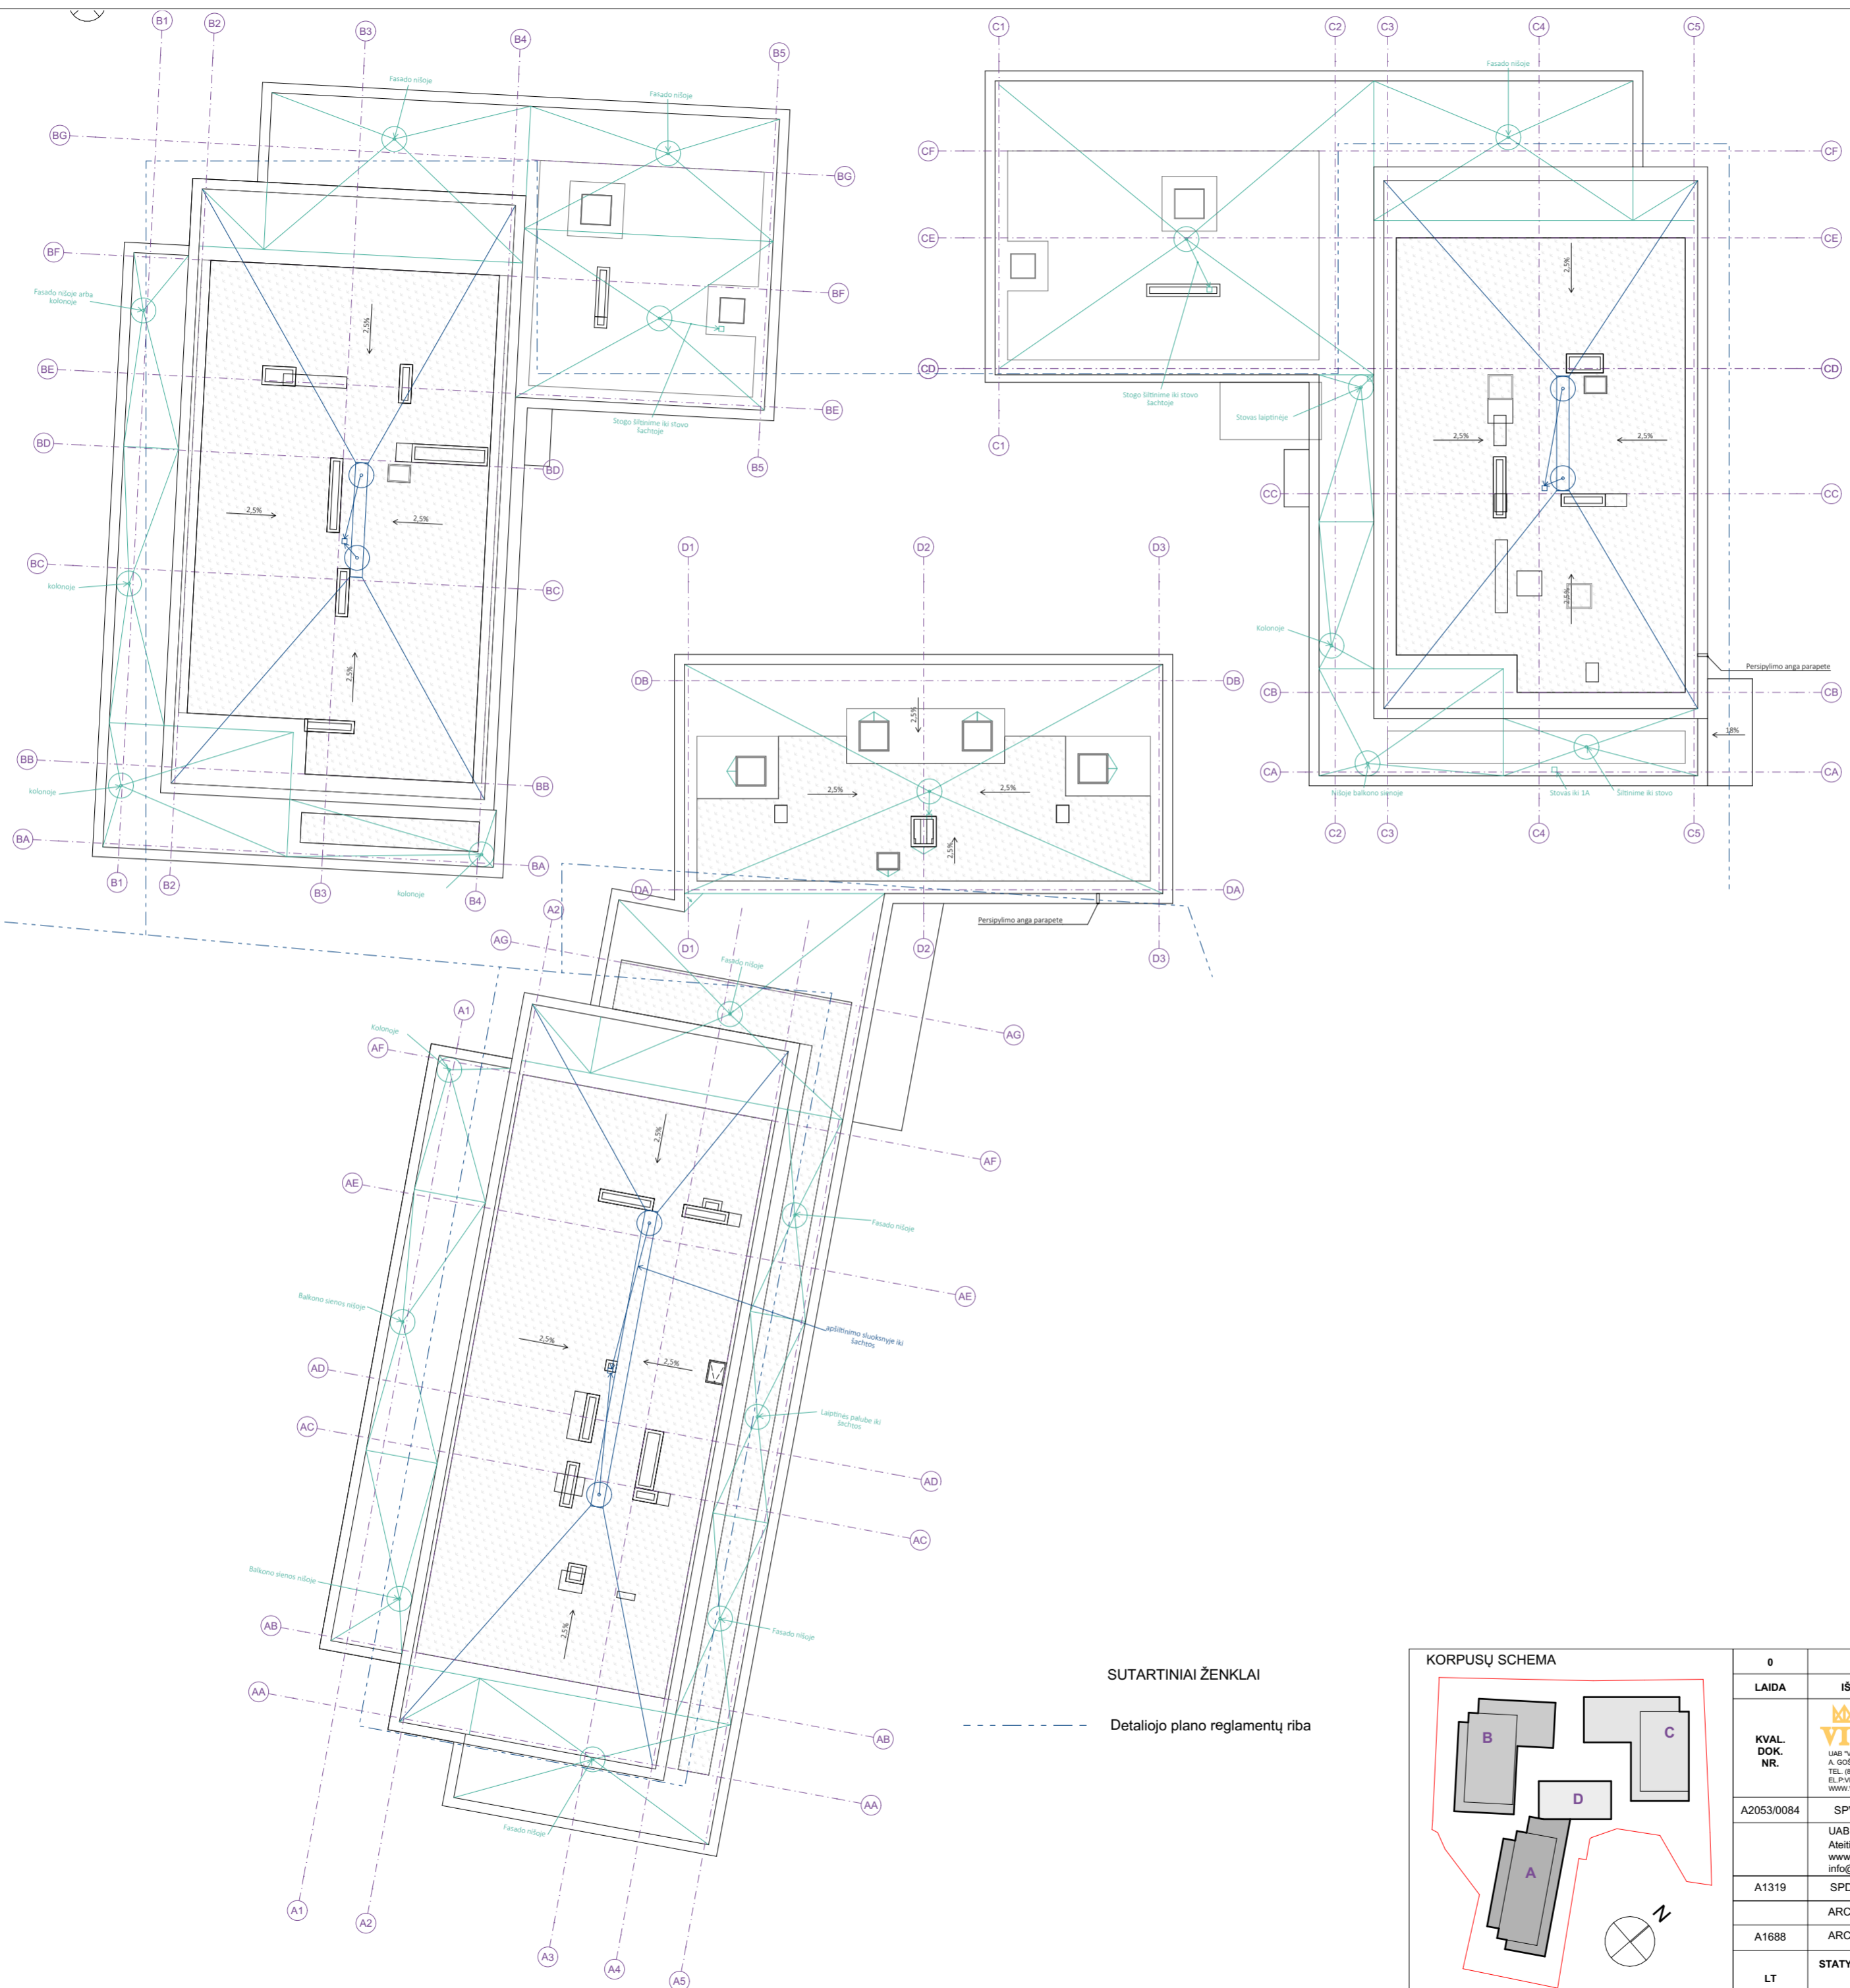


SUTARTINIAI ŽENKLAI

--- Detaliojo plano reglamentų riba

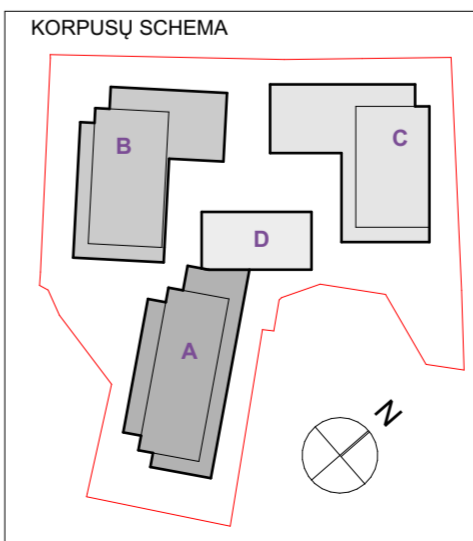


0	2024-08-23	PROJEKTO PASIŪLYMAI	
LAIDA	ISLEIDIMO DATA	LAIDOS STATUSAS. KEITIMO PRIEŽASTIS (JEI TAIKOMA)	
KVAL. DOK. NR.	 UAB "VILTEKTA" A. GOŠTAUTIS VILNIUS, TEL. (852) 97758 EL. PAŠTAS: INFO@VILTEKTA.LT, WWW.VILTEKTA.LT	STATINIO PROJEKTO PAVADINIMAS	
A2053/0084		SPV T. Segalis	DAUGIABUČIŲ GYVENAMŲJŲ PASTATŲ KOSCIŪSKOS G. 32, VILNIUS STATYBOS PROJEKTAS
A1319	SPDV E. Neniškis	STATINIO NUMERIS IR PAVADINIMAS	
A1688	ARCH. E. Daunoraitė	Stogo planas, M 1:200	
LT	ARCH. A. Uogintas		
STATYTOJAS IR (ARBA) UŽSAKOVAS		DOKUMENTO ŽYMUO	
UAB "K.O.S." Projektai		0414-PP-SA-B10	
		LAPAS	LAPŲ
		1	1

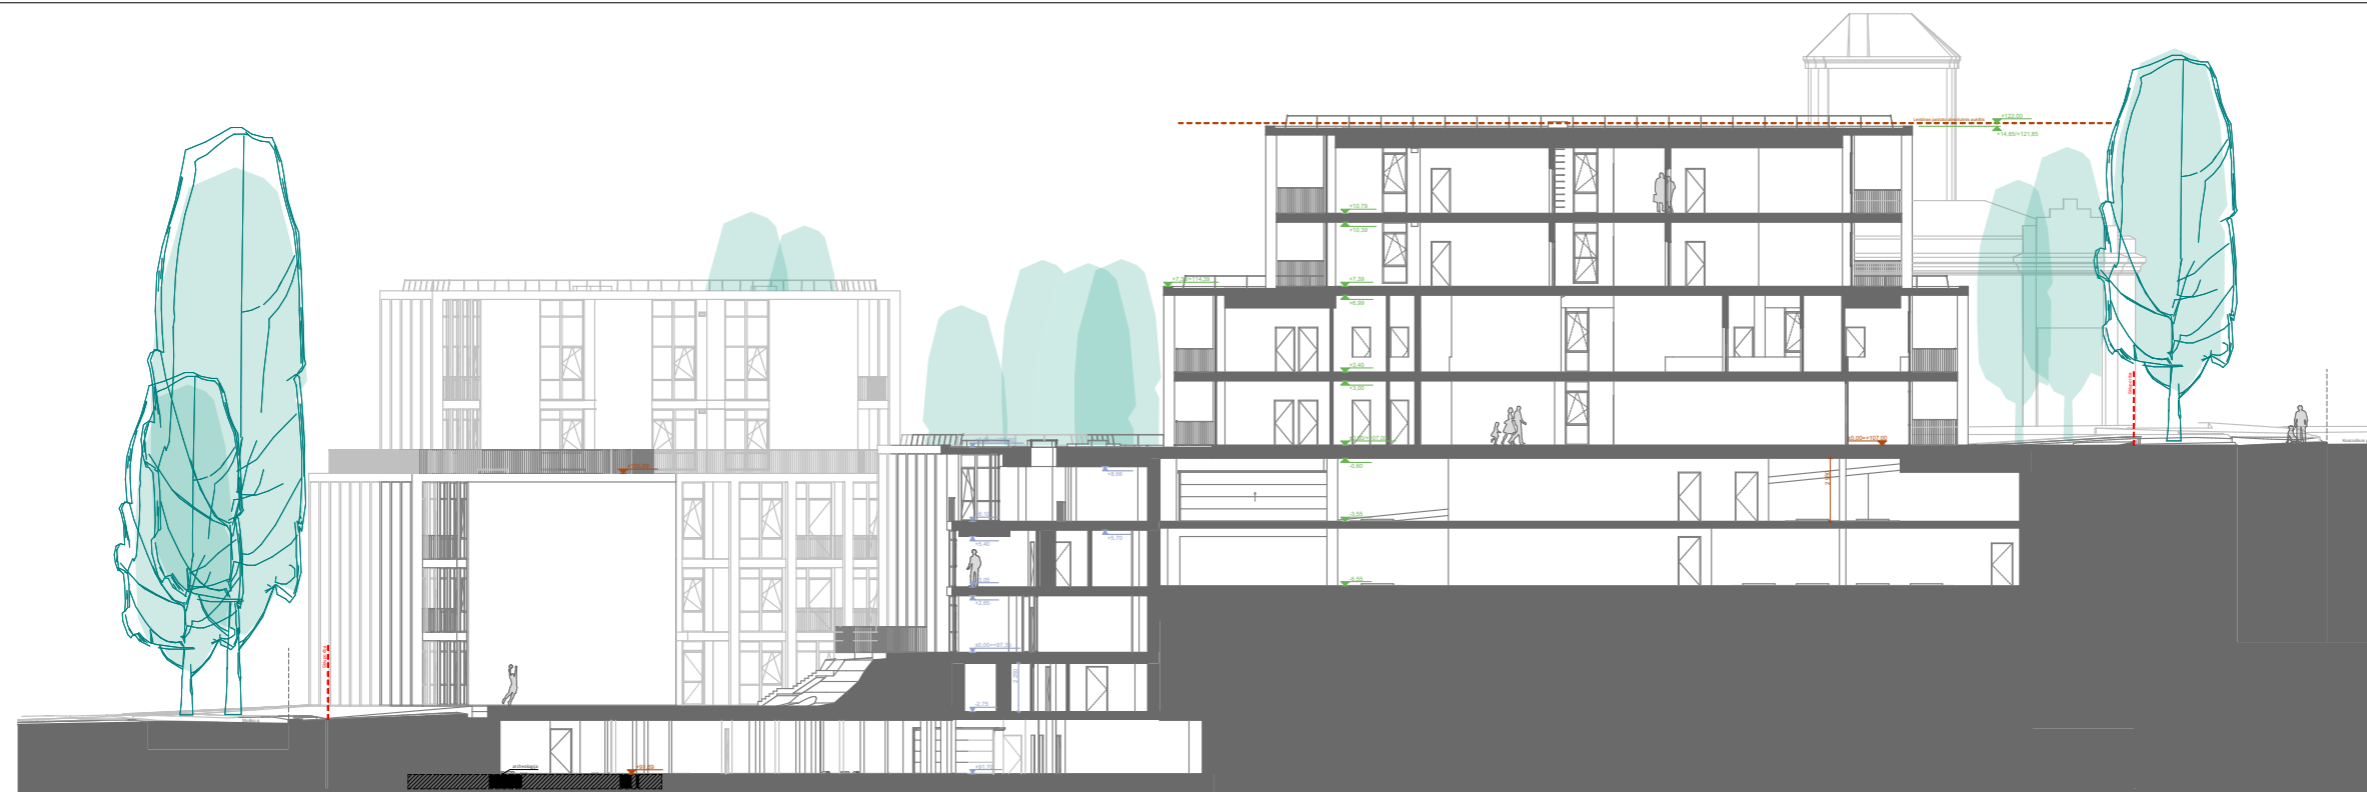


Pjūvis A-A




Pjūvis B-B

0	2024-08-30	PROJEKTINIAI PASIŪLYMAI			
LAIDA	IŠLEIDIMO DATA	LAIDOS STATUSAS. KEITIMO PRIEŽASTIS (JEI TAIKOMA)			
KVAL. DOK. NR.	 UAB "VILTEKTA", A. GOŠTAUTO 8 VILNIUS, TEL. (85)2619756 ELP.VILTEKTA@VILTEKTA.LT, WWW.VILTEKTA.LT		STATINIO PROJEKTO PAVADINIMAS		
			DAUGIABUČIŲ GYVENAMŲJŲ PASTATŲ KOSCIUŠKOS G. 32, VILNIUS STATYBOS PROJEKTAS		
A2053/0084	SPV	T. Segalis	STATINIO NUMERIS IR PAVADINIMAS		
	UAB „arches“ (125915850) Ateities g. 10, LT-08303 Vilnius www.arches.lt info@arches.lt, +370 (527) 118-08				
A1319	SPDV	E. Neniškis	Charakteringi pjūviai	LAIDA	
	ARCH.	E. Daunoraitė		0	
A1688	ARCH.	A. Uogintas			
LT	STATYTOJAS IR (ARBA) UŽSAKOVAS		DOKUMENTO ŽYMUO	LAPAS	LAPŲ
	UAB "K.O.S." Projektai		0414-PP-SA-B11	1	1

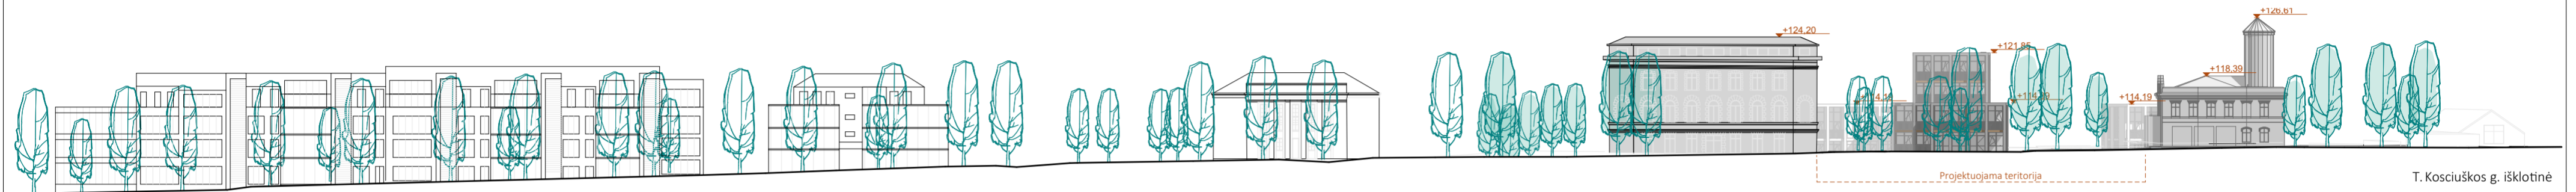


T. Kosciuskos g. išklotinė

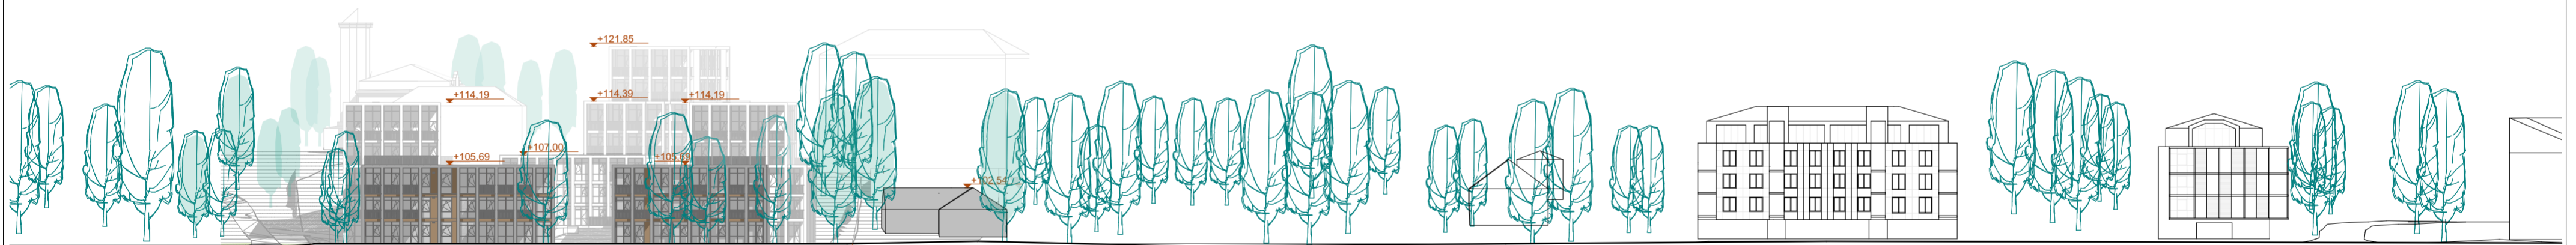



Slušų g. išklotinė

- Pastabos:**
 1. Matmenys nurodyti milimetrais, altitudės- metrais (LAS-07).
 2. Aplinkinių pastatų altitudės iš: <https://3d.vilnius.lt/>


KORPUSŲ SCHEMA

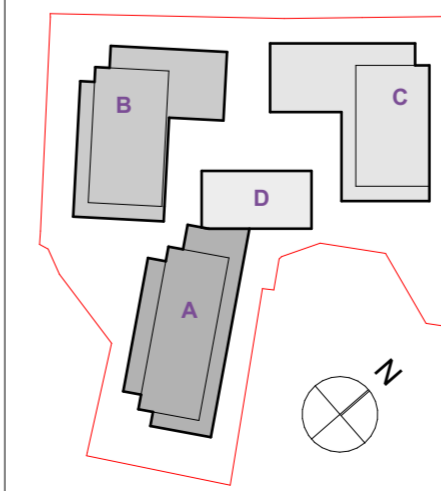

0		2024-08-23		PROJEKTIŲ PASIŪLYMAI	
LAIDA	ISLEIDIMO DATA	LAIDOS STATUSAS. KEITIMO PRIEŽASTIS (JEI TAIKOMA)			
KVAL. DOK. NR.	VILTEKTA UAB "VILTEKTA", A. GOŠTAUTO 8 VILNIUS, TEL. (852) 9758 EL. PVK. TEKSTAS@VILTEKTA.LT, WWW.VILTEKTA.LT	STATINIO PROJEKTO PAVADINIMAS			
A2053/0084	SPV T. Segalis	DAUGIABUČIŲ GYVENAMŲJŲ PASTATŲ KOSCIUSKOS G. 32, VILNIUS STATYBOS PROJEKTAS			
A1319	SPDV E. Neniškis	STATINIO NUMERIS IR PAVADINIMAS			
A1688	ARCH. E. Daunoraitė	Gatvių išklotinės			
LT	ARCH. A. Uogintas				
STATYTOJAS IR (ARBA) UŽSAKOVAS		DOKUMENTO ŽYMUO		LAPAS	LAPŲ
UAB "K.O.S." Projektai		0414-PP-SA-B12		1	1

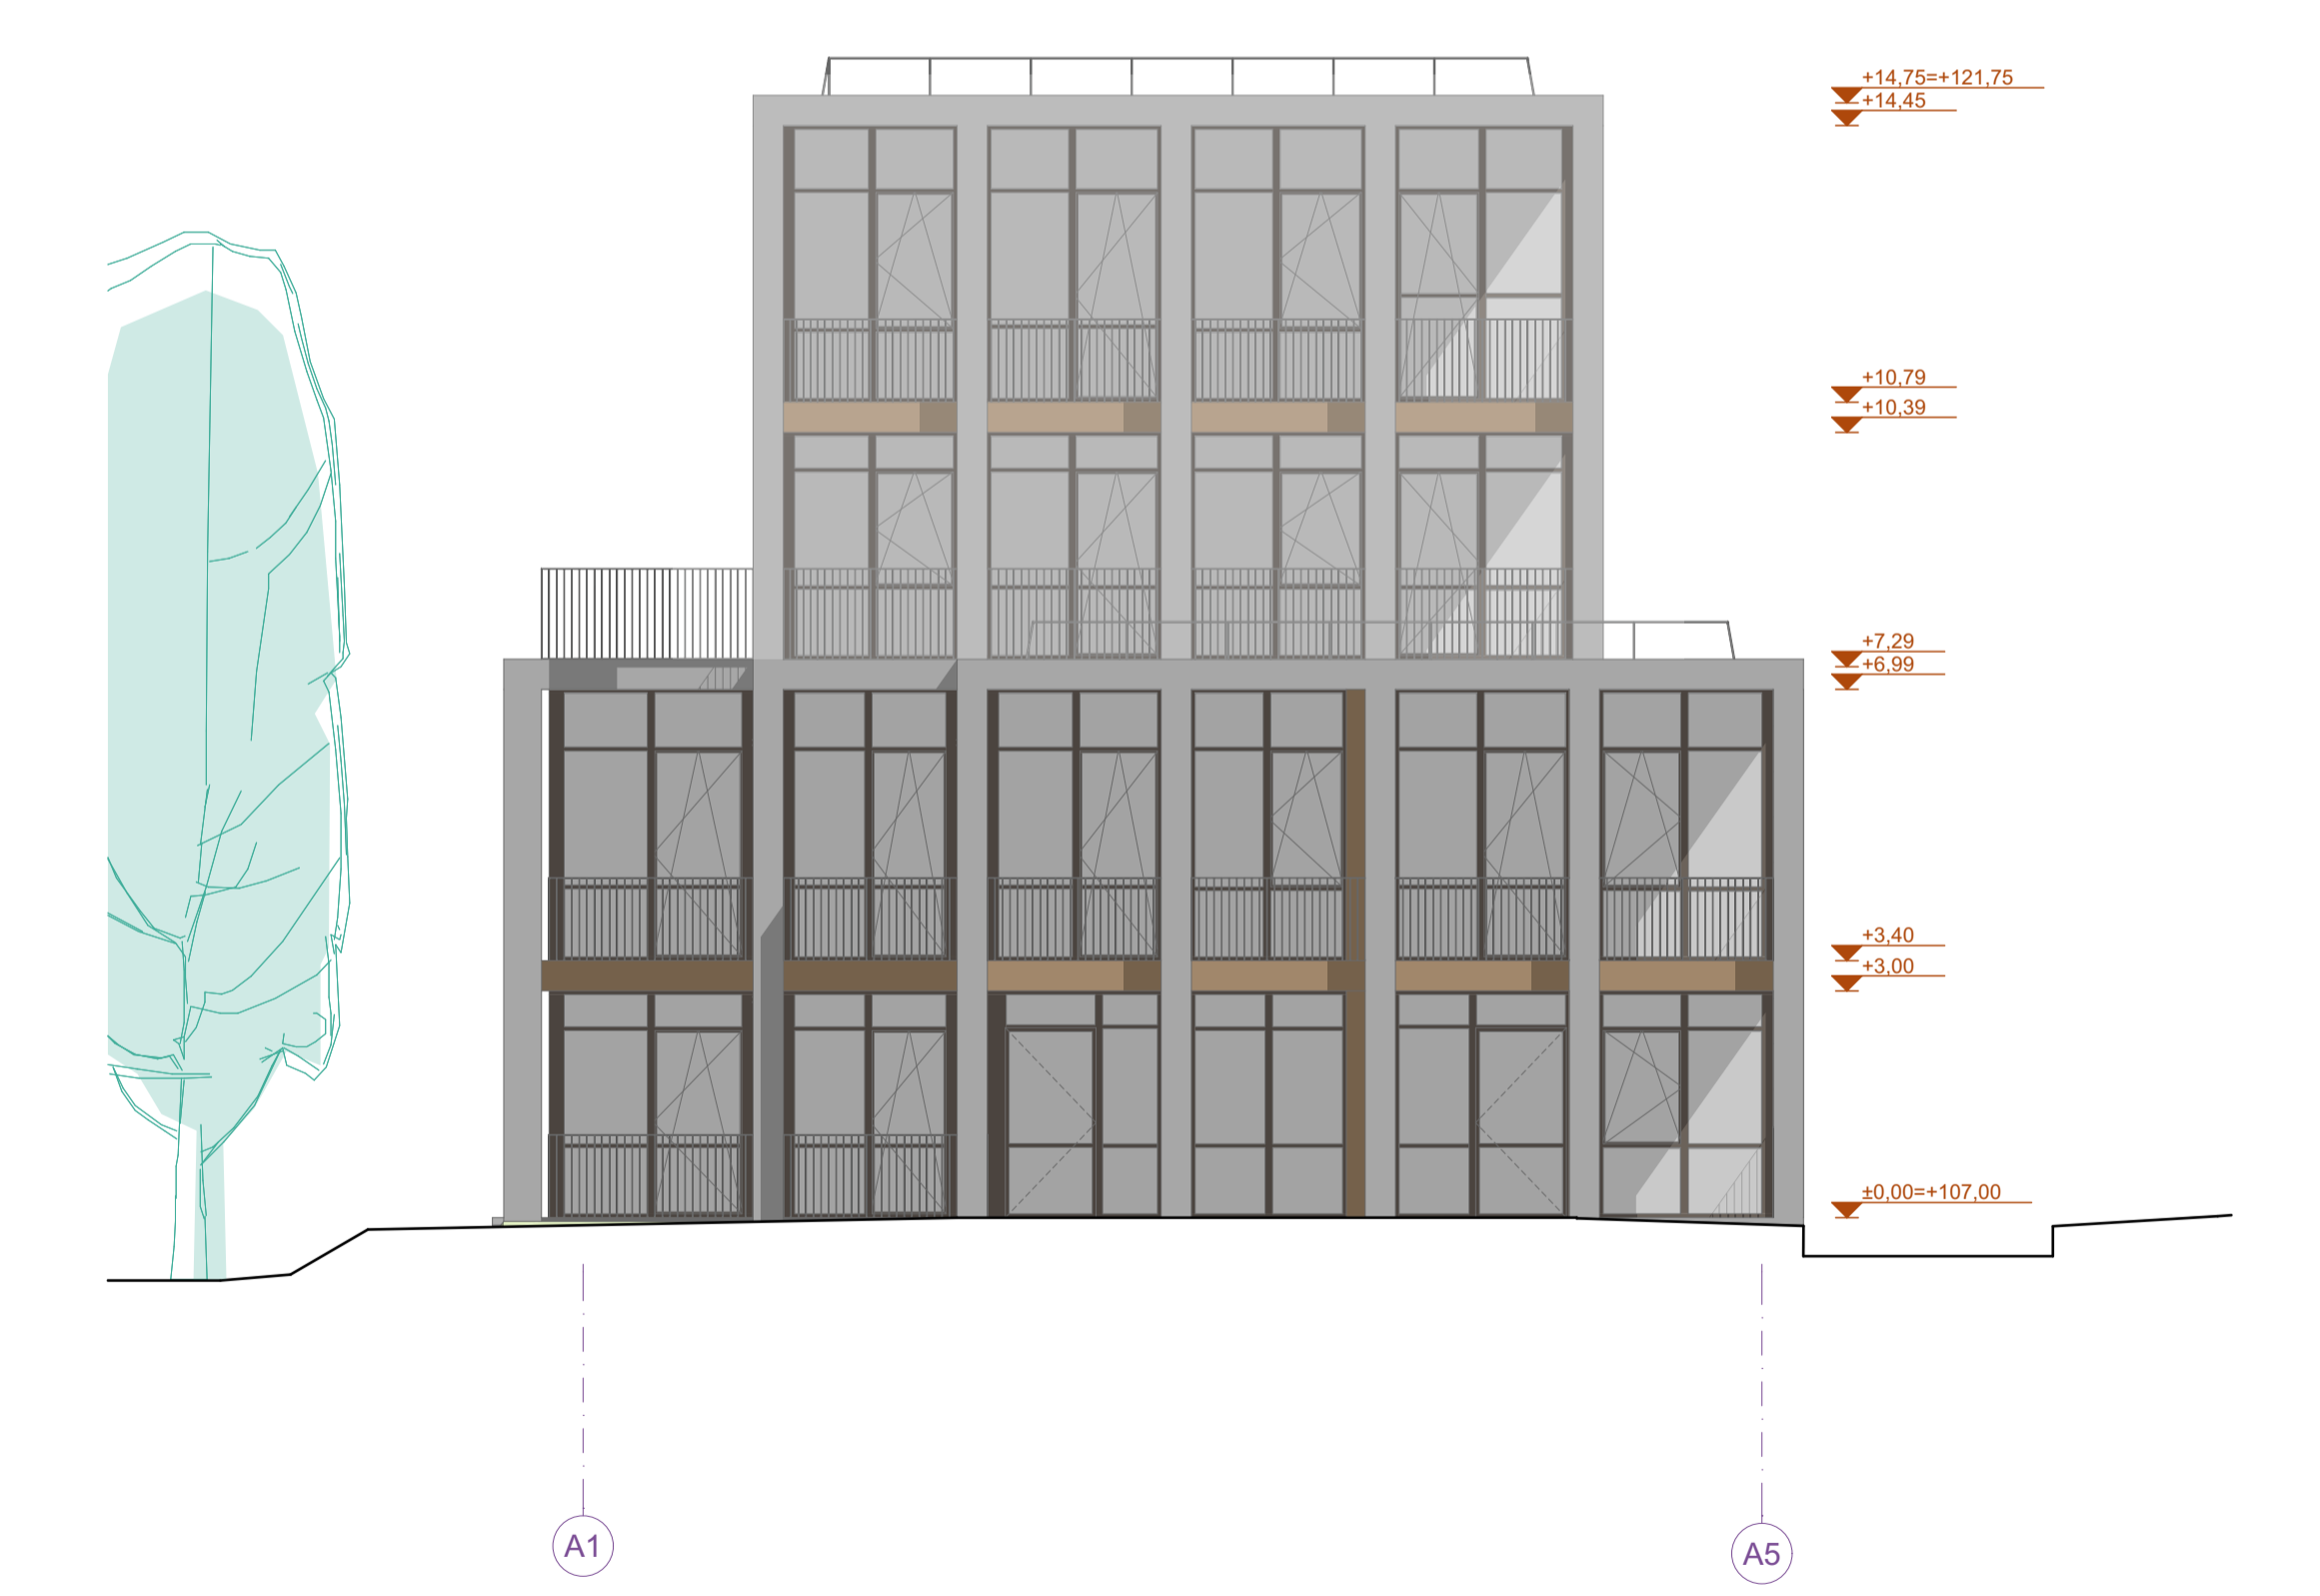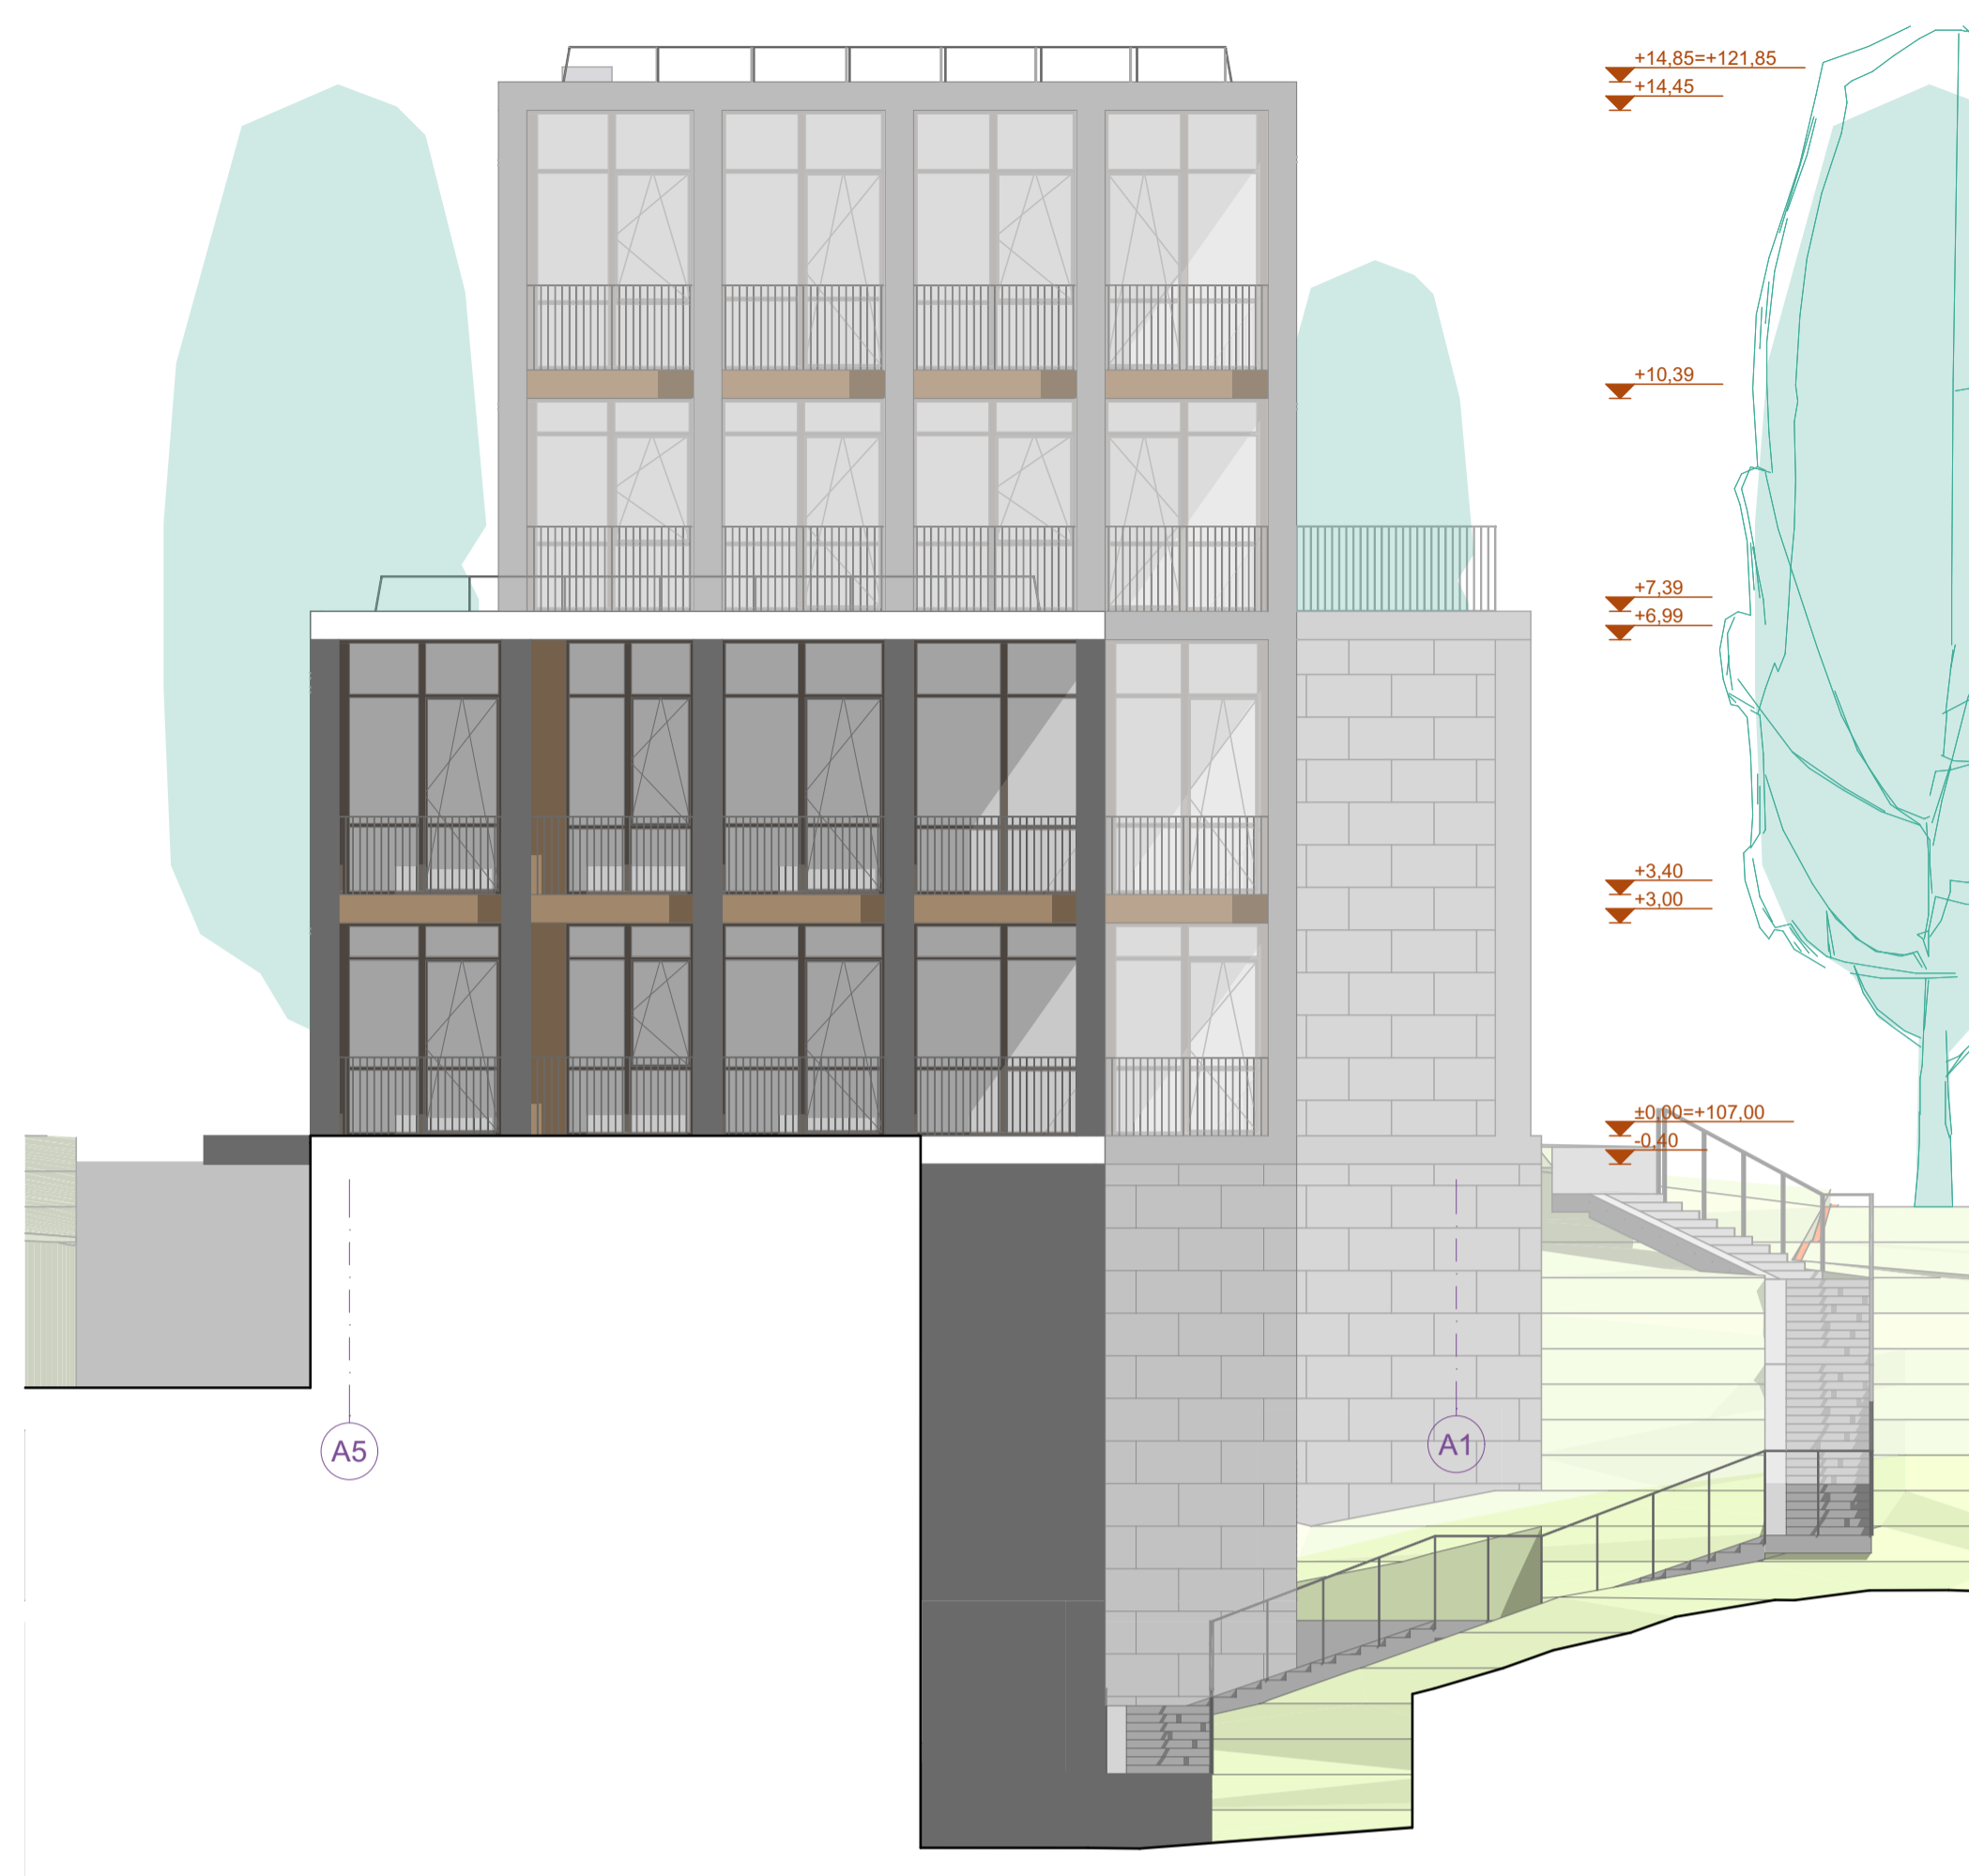


- Sutartiniai ženklai:
- Natūralaus akmens plokštės
 - Metalo plokštės, anoduota brona
 - Betonas

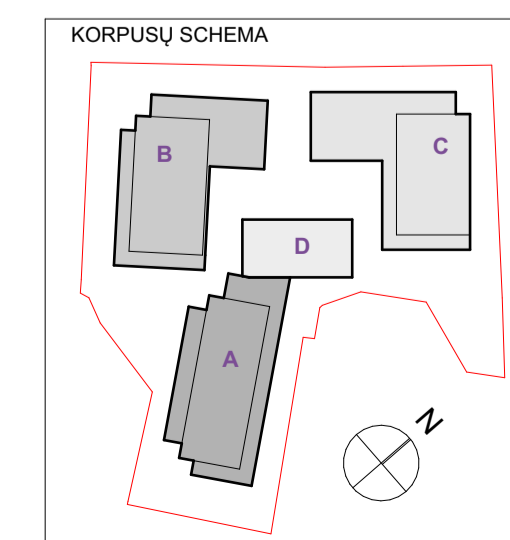


Pastabos:
1. Matmenys nurodyti milimetrais, altitudės - metrais (LAS-07).

0		2024-08-29		PROJEKTO PASIŪLYMAI	
LAIDA		IŠLEIDIMO DATA		LAIDOS STATUSAS, KEITIMO PRIEŽASTIS (JEI TAIKOMA)	
KVAL. DOC. NR.				STATINIO PROJEKTO PAVADINIMAS	
A2053/0084		SPV: T. Segalis SPV: D. Davalis UAB „VILIEKTA“ (1259115850) Abiškės g. 10, LT-08303 Vilnius www.viliekta.lt info@viliekta.lt, +370 (0)7 118-08		DAUGIABUČIŲ GYVENAMŲJŲ PASTATŲ KOSCIUŠKOS G. 32, VILNIUS STATYBOS PROJEKTAS	
A1319		SPDV: E. Neriškis		STATINIO NUMERIS IR PAVADINIMAS	
A1994		ARCH: K. Zalyšė		A Korpuso fasada, M 1:100	
LT		STATYTOJAS IR (ARBA) UŽSAKOVAS UAB "K.O.S." Projektai		DOKUMENTO ŽYMUO	
				0414-TP-SA-B13	
				LAPAS	LAPŲ
				1	1

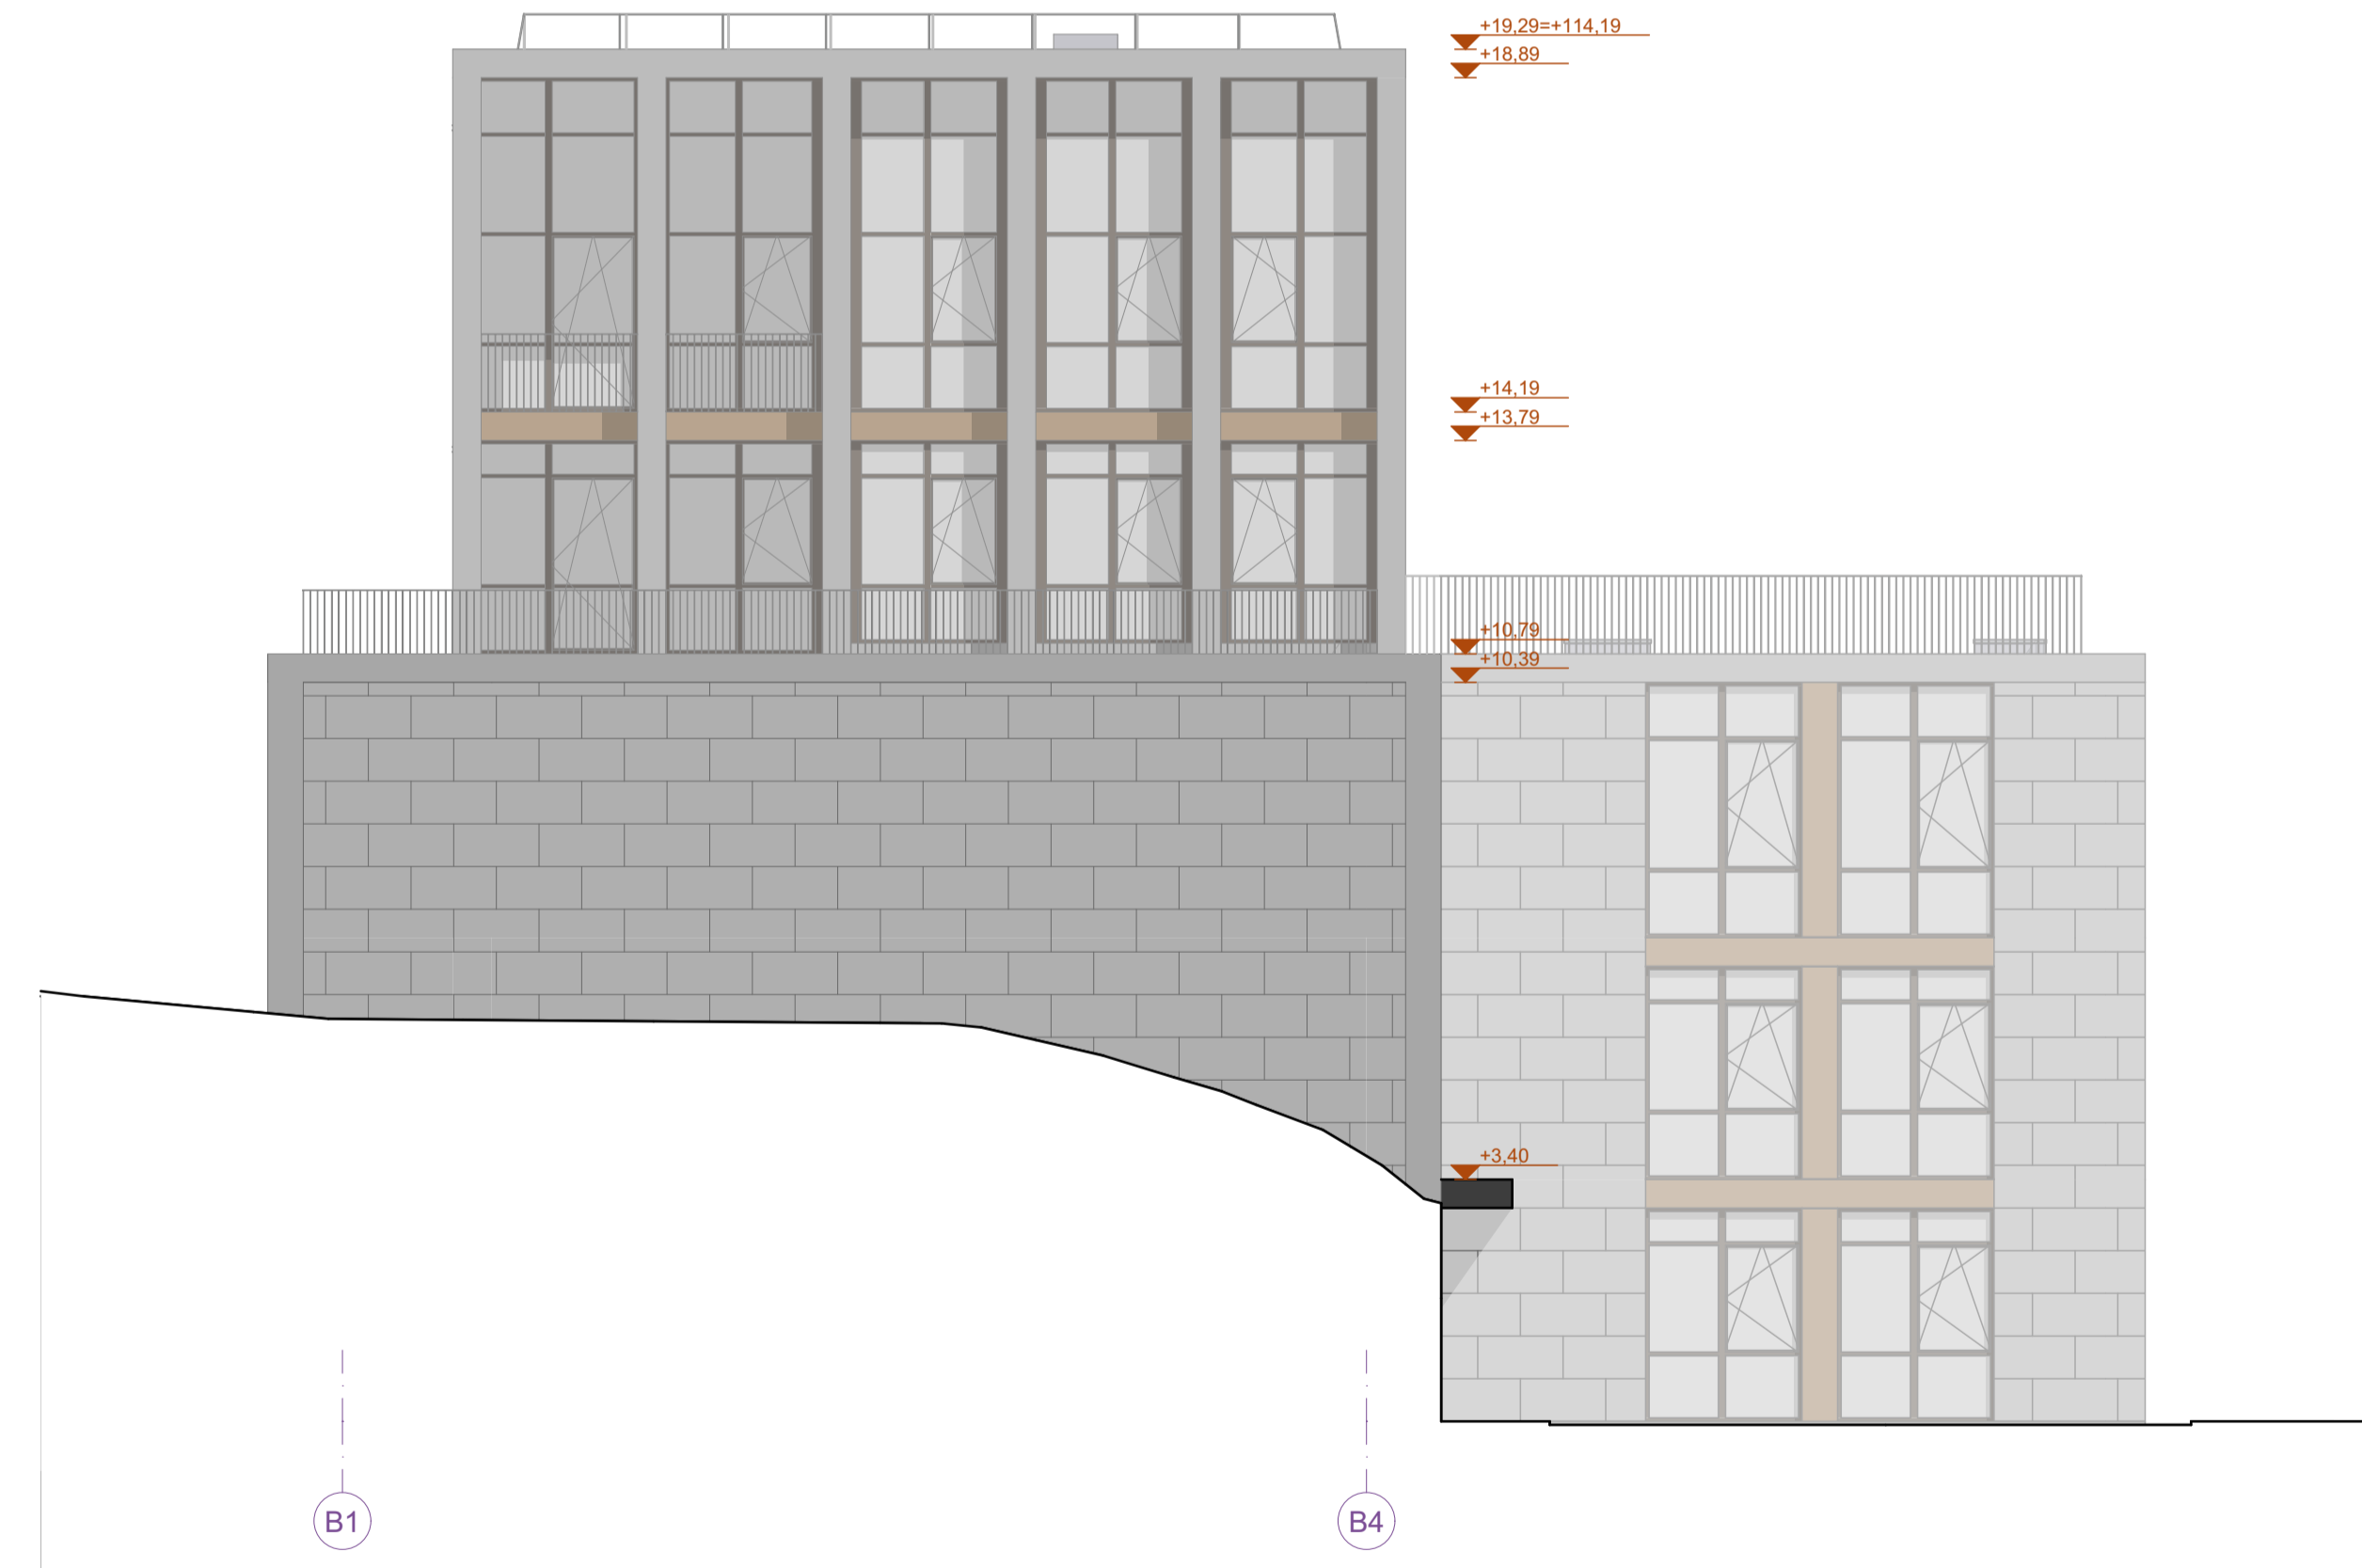


- Sutartiniai ženklai:
- Natūralaus akmens plokštės
 - Metalo plokštės, anoduota bronzą
 - Betonas

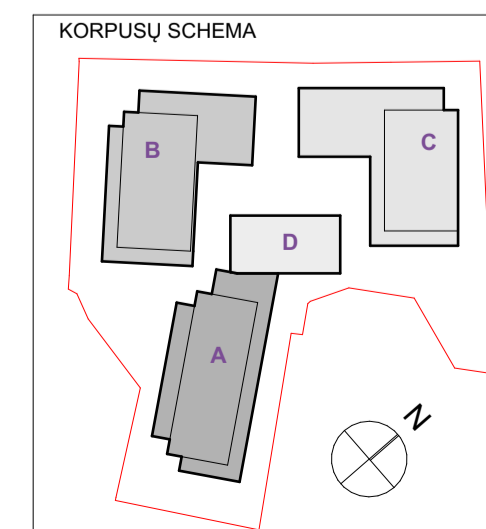


Pastabos:
1. Matmenys nurodyti milimetrais, altitudės- metrais (LAS-07).

0		2024-08-23		PROJEKTO PASIŪLYMAI	
LAIDA	ISLEIDIMO DATA	LAIDOS STATUSAS, KEITIMO PRIEŽASTIS (JEI TAIKOMA)			
KVAL. DOC. NR.	VILIEKTA	STATINIO PROJEKTO PAVADINIMAS			
A2053/0084	SPV T. Segalis	DAUGIABUČIŲ GYVENAMŲJŲ PASTATŲ KOSCIŪŠKOS G. 32, VILNIUS STATYBOS PROJEKTAS			
A1319	SPV D. Davalis	STATINIO NUMERIS IR PAVADINIMAS			
A1994	ARCH E. Neriškis	B Korpuso fasadai, M 1:100			
LT	STATYTOJAS IR (ARBA) UŽSAKOVAS UAB "K.O.S." Projektai	DOKUMENTO ŽYMUO			
		0414-TP-SA-B14		LAPAS	LAPŲ
				1	1



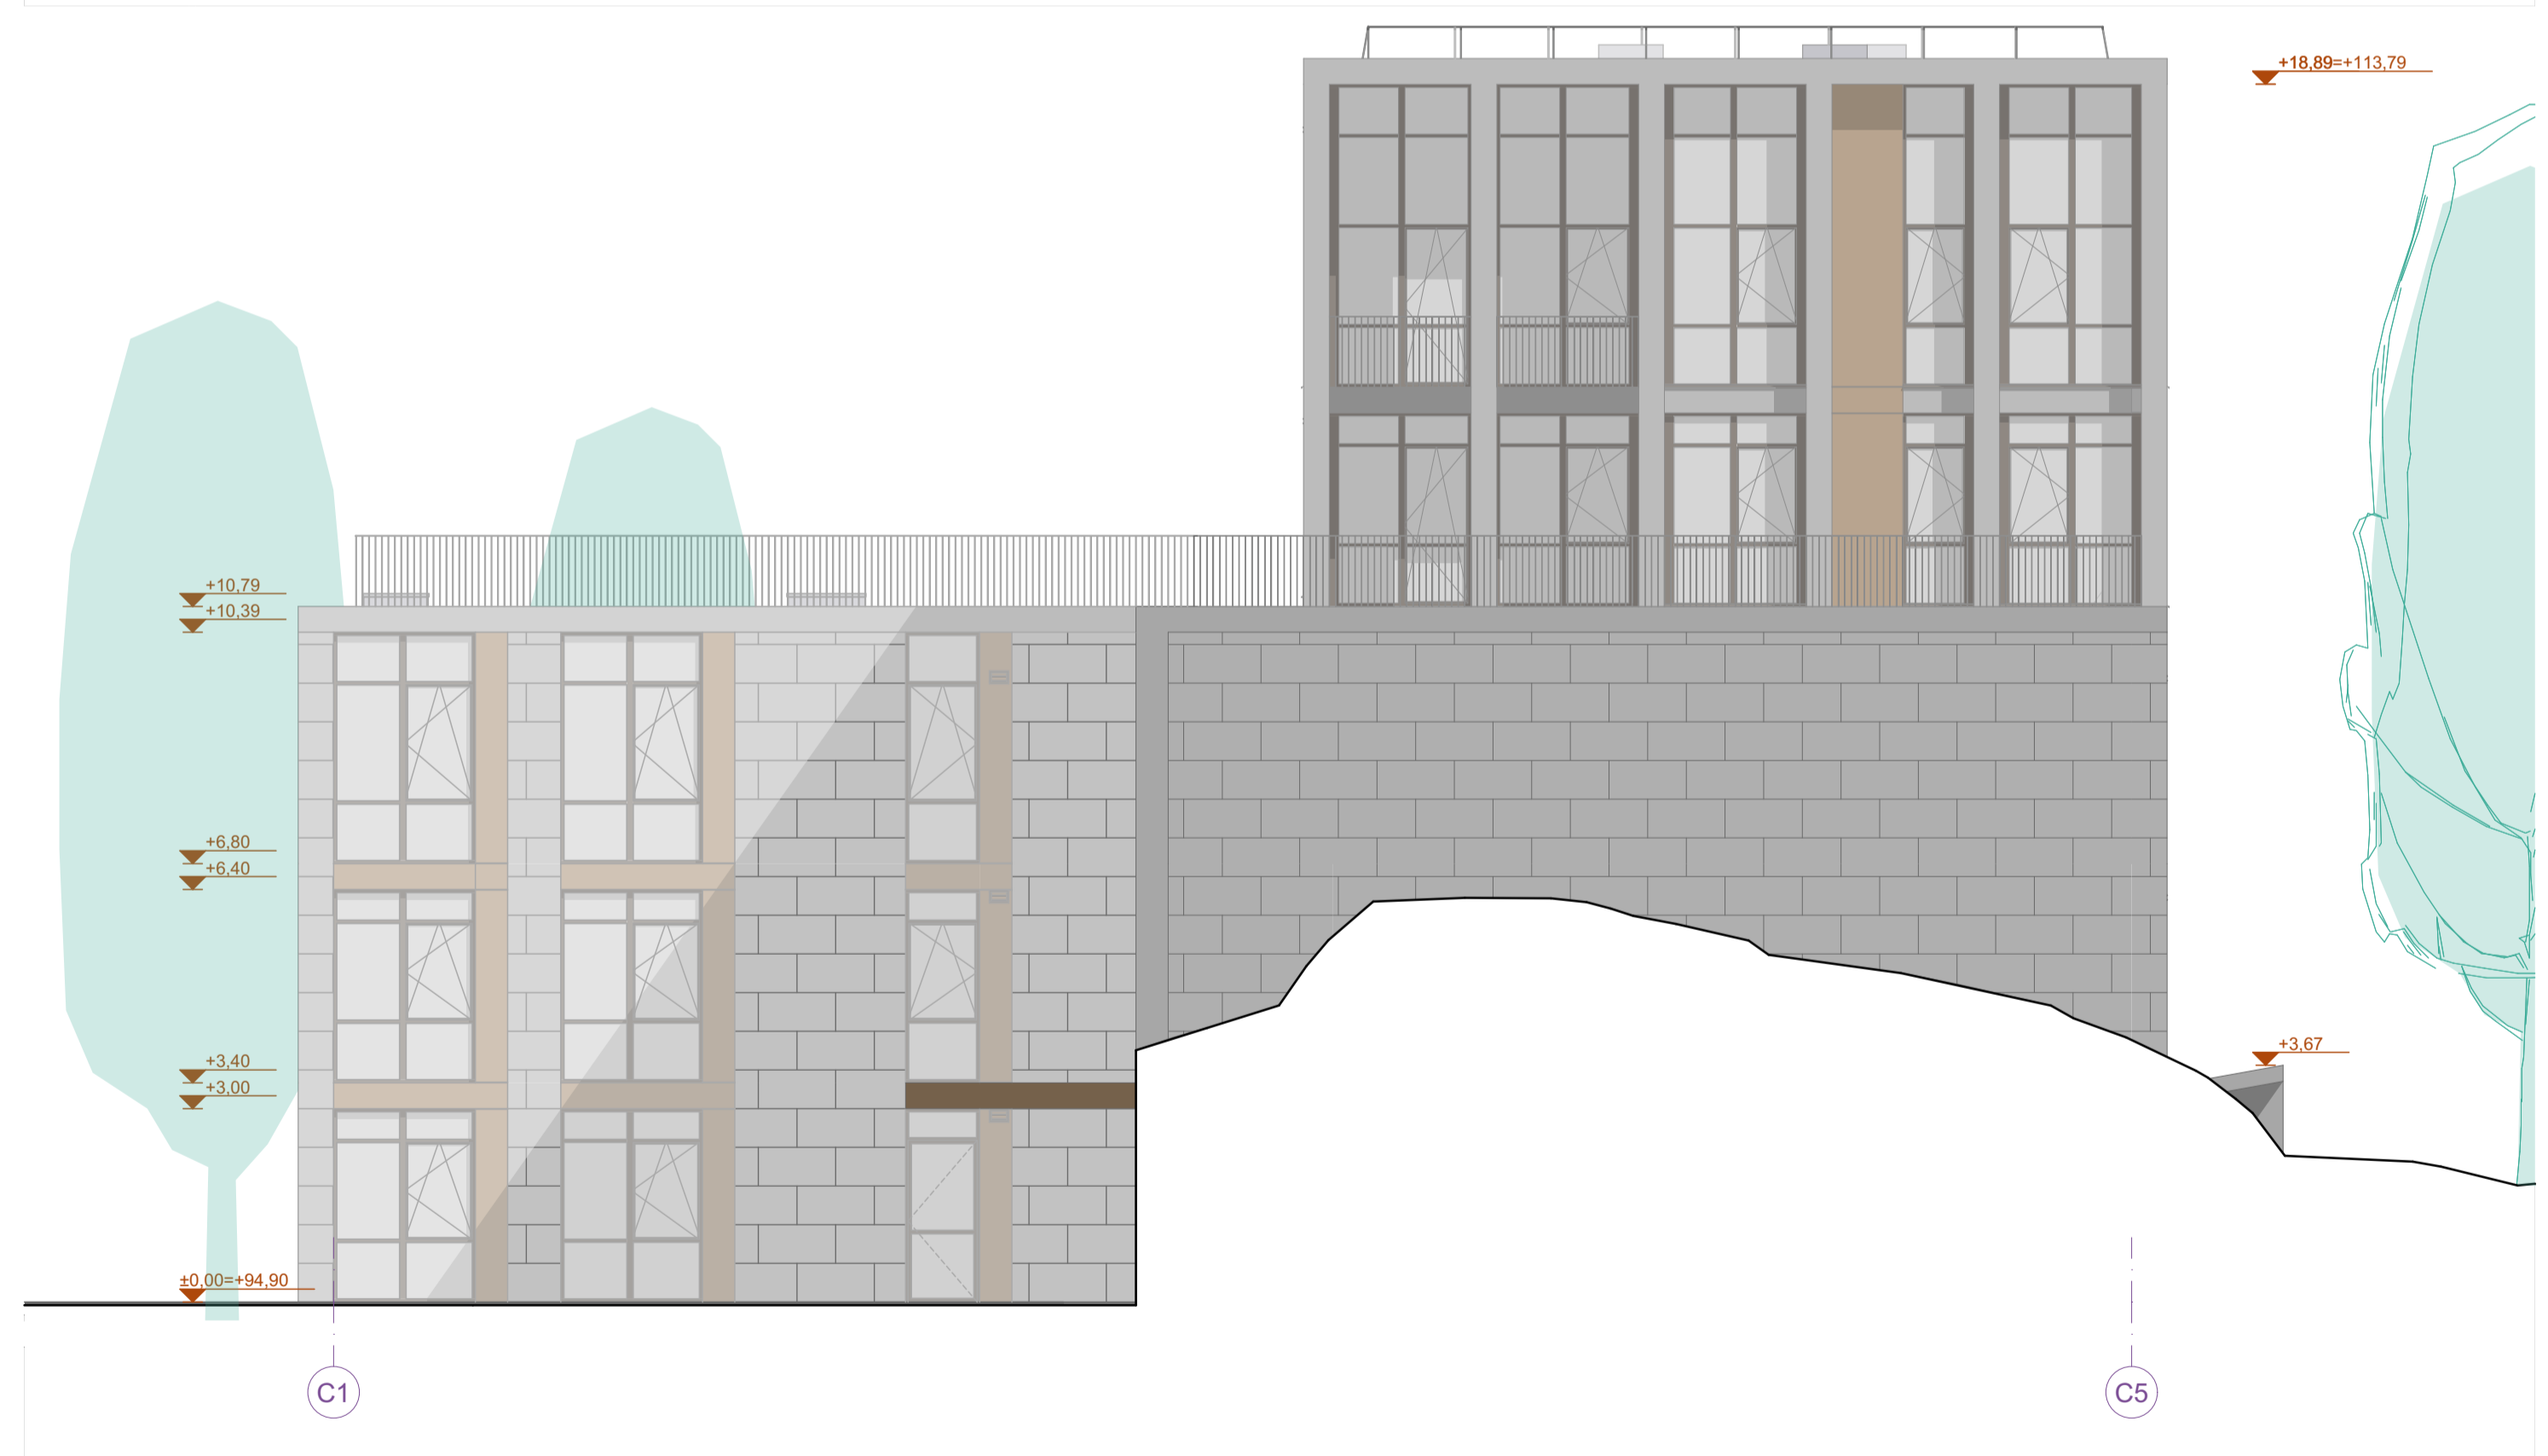


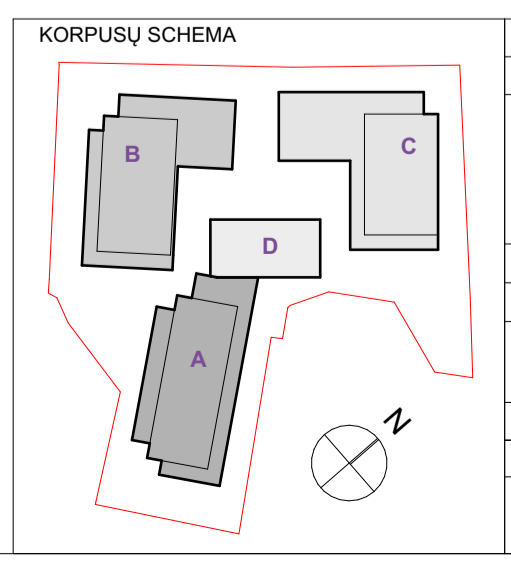


- Sutartiniai ženklai:
- Natūralaus akmens plokštės
 - Metalo plokštės, anoduota brona
 - Betonas




Pastabos:
1. Matmenys nurodyti milimetrais, altitudės- metrais (LAS-07).

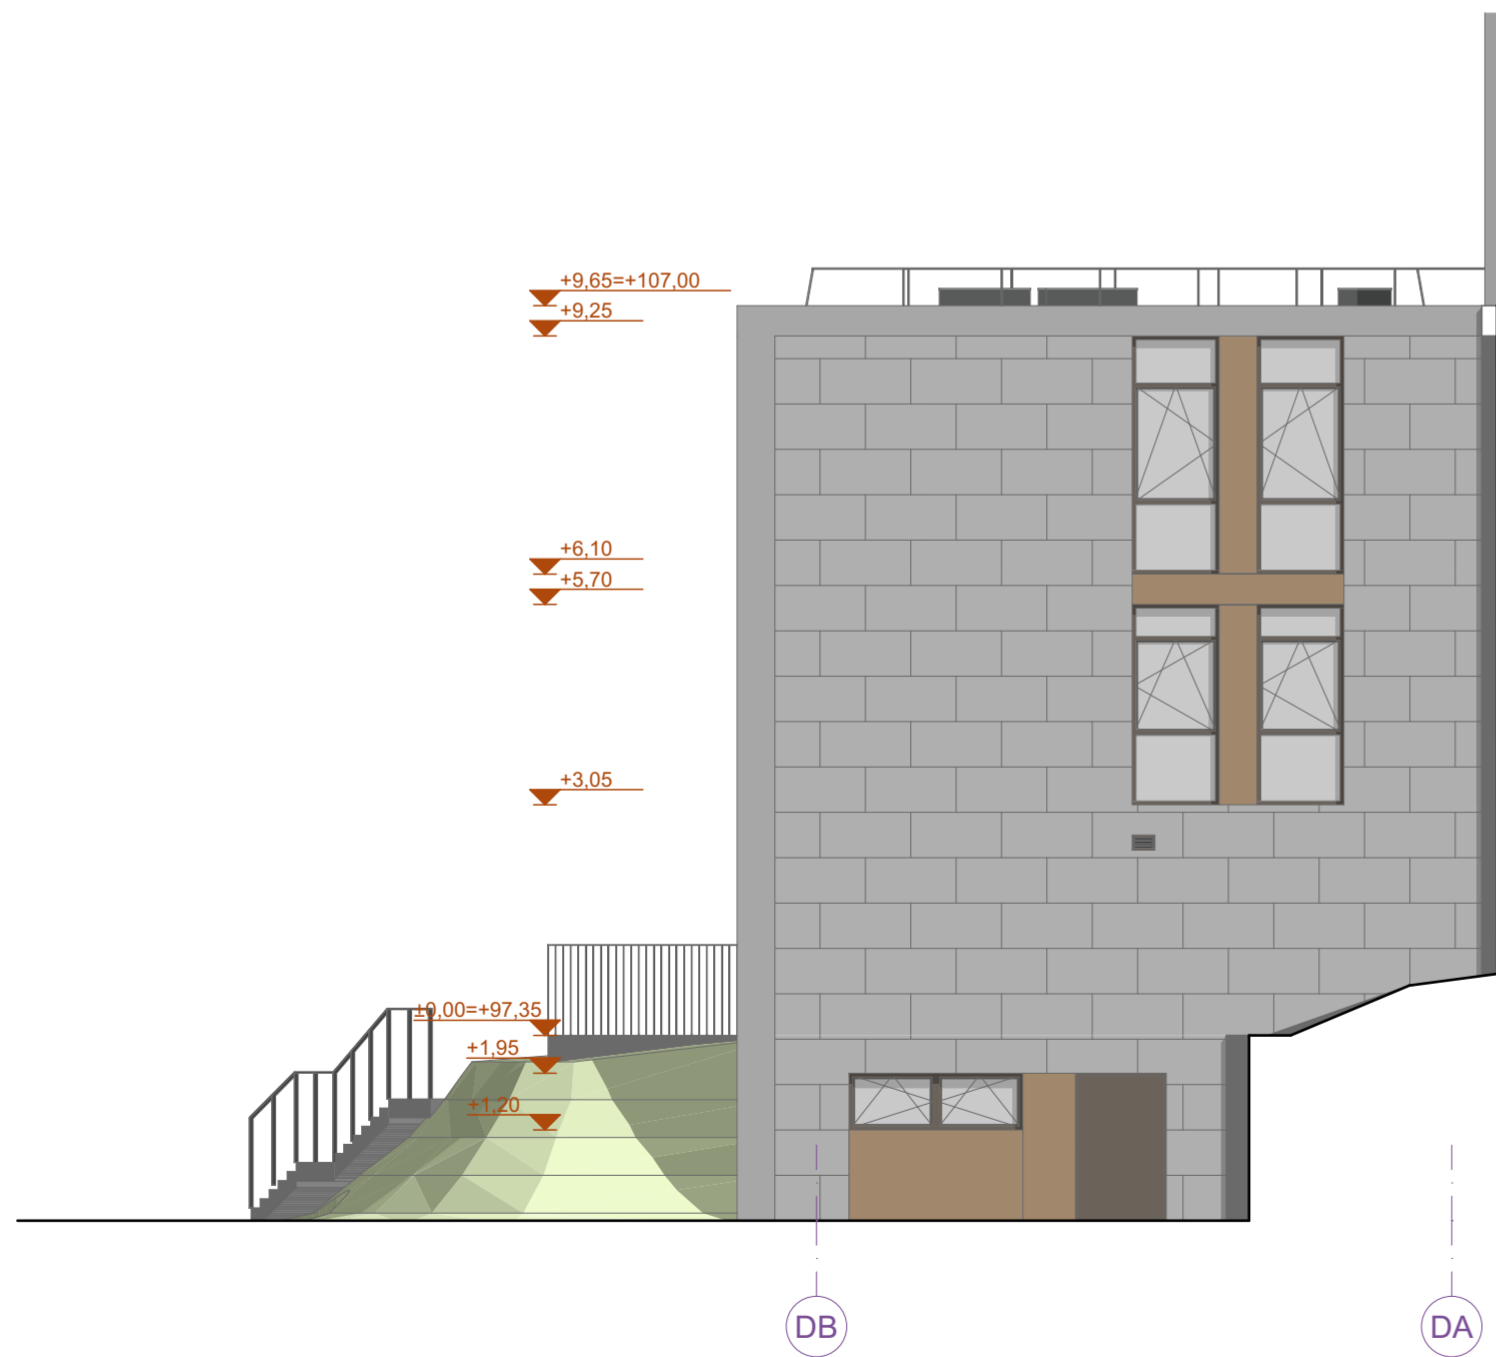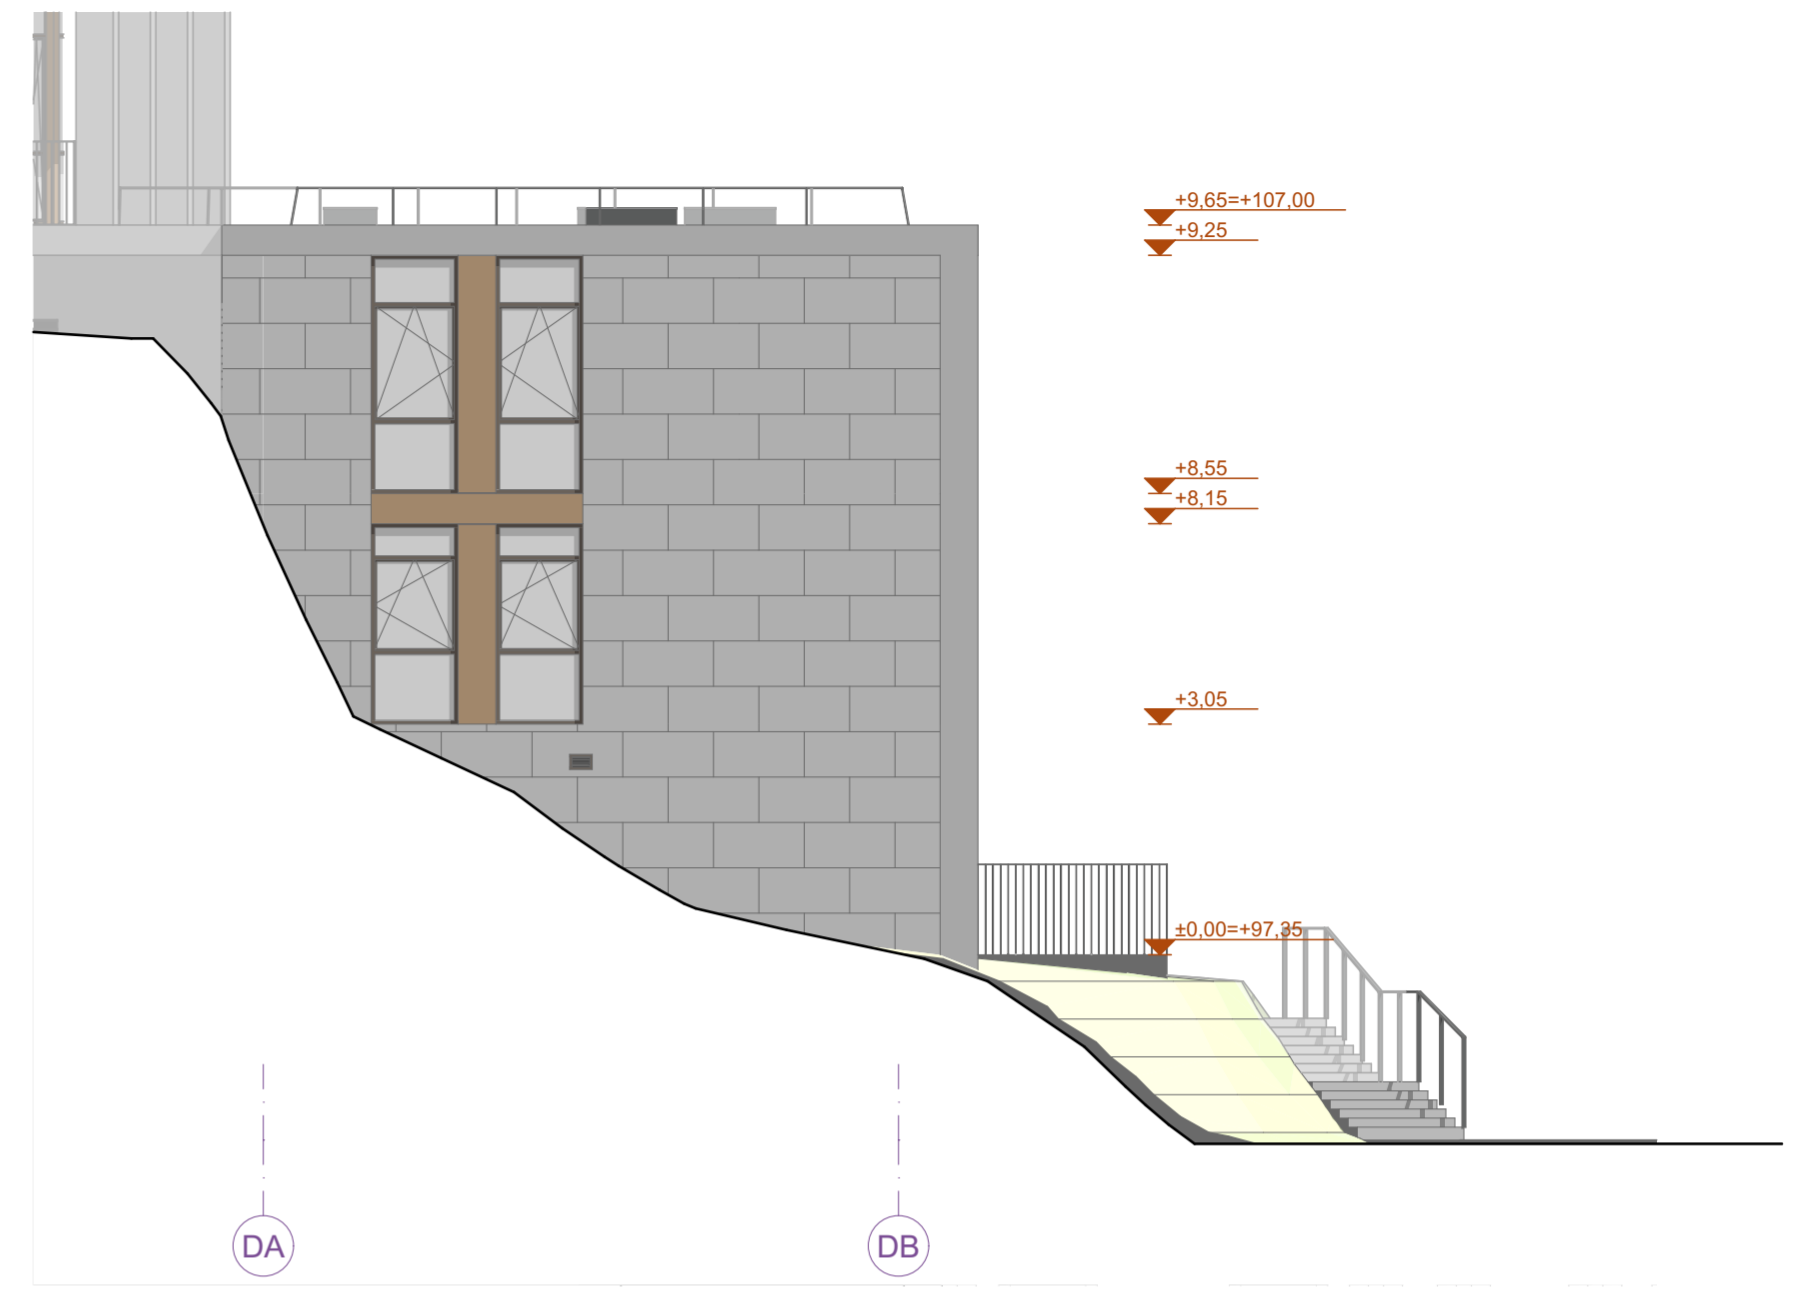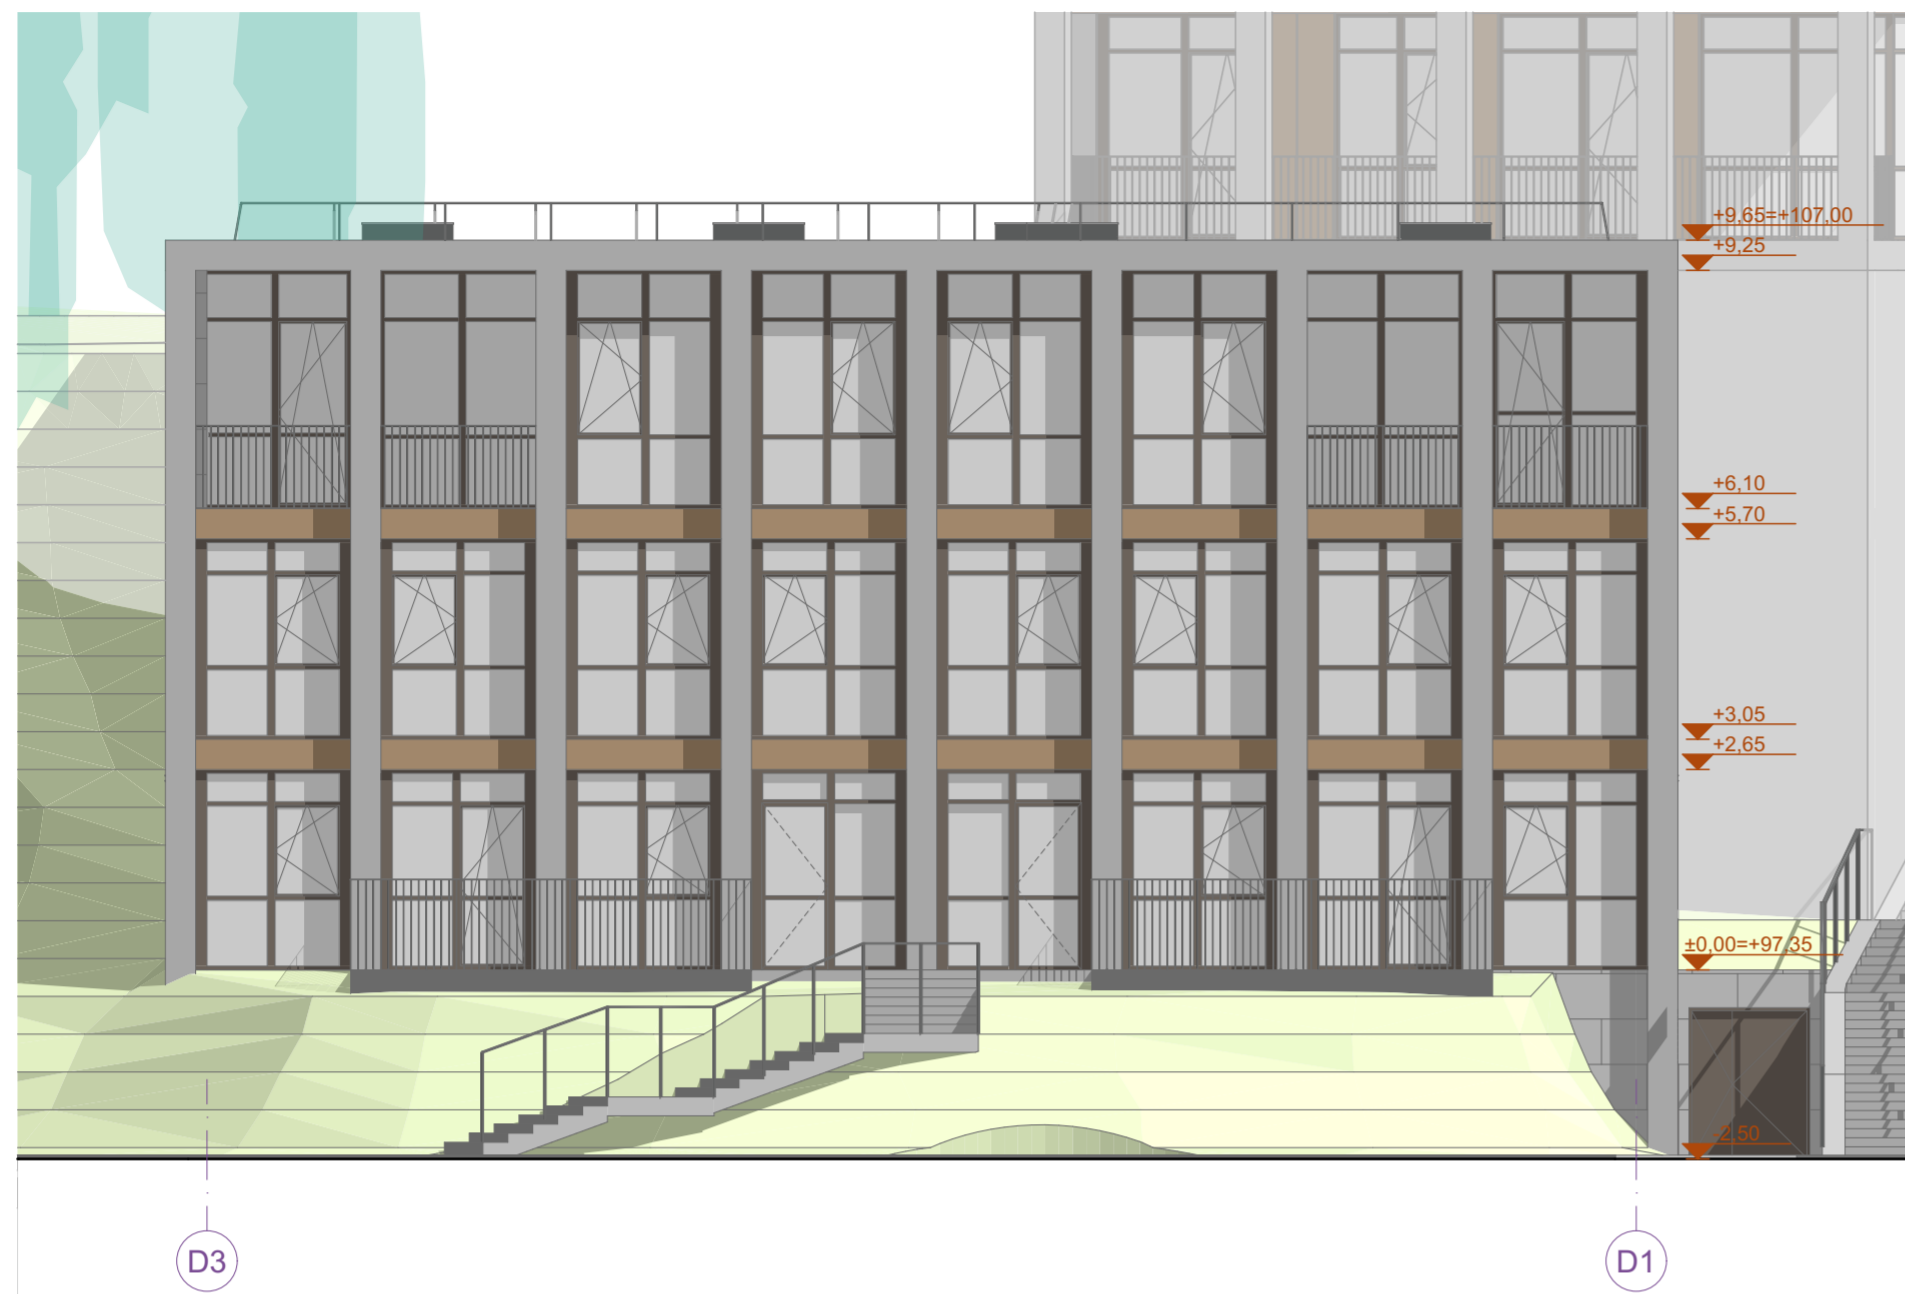
0	2024-08-23	PROJEKTO PASIŪLYMAI
LAIDA	ISLEIDIMO DATA	LAIDOS STATUSAS, KEITIMO PRIEŽASTIS (JEI TAIKOMA)
KVAL. DOC. NR.	VILIEKTA UAB "VILIEKTA" K. DAVAILIS TIL. BUDUOJIMAS IR STATYBOS PROJEKTAVIMAS WWW.VILIEKTA.LT	STATINIO PROJEKTO PAVADINIMAS
A2053/0084	SPV T. Segalis D. Davailis	DAUGIABUČIŲ GYVENAMŲJŲ PASTATŲ KOSCIŪŠKOS G. 32, VILNIUS STATYBOS PROJEKTAS
A1319	SPDV E. Neriškis	STATINIO NUMERIS IR PAVADINIMAS
A1994	ARCH K. Zalyšė	C korpuso fasadai, M 1:100
LT	STATYTOJAS IR (ARBA) UŽSAKOVAS UAB "K.O.S." Projektai	DOKUMENTO ŽYMUO
		0414-TP-SA-B15
		LAPAS LAPŲ
		1 1




- Sutartiniai ženklai:
-  Natūralaus akmens plokštės
 -  Metalo plokštės, anoduota bronzą
 -  Betonas

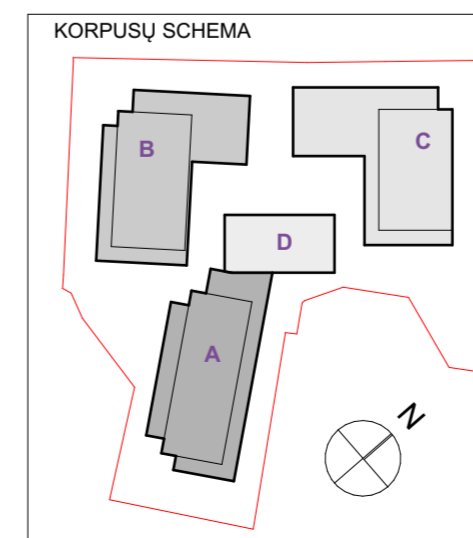


Pastabos:
1. Matmenys nurodyti milimetrais, altitudės - metrais (LAS-07).

0	2024-08-23	PROJEKTIŅIAI PASIŪLYMAI	
LAIDA	ISLEIDIMO DATA	LAIDOS STATUSAS. KEITIMO PRIEŽASTIS (JEI TAIKOMA)	
KVAL. DOK. NR.	 UAB "VILTEKTA" A. GOSTAUTIS VILNIUS, TEL. (852) 19758 EL. PAŪŠTAS: VILTEKTA@VILTEKTA.LT, WWW.VILTEKTA.LT	STATINIO PROJEKTO PAVADINIMAS	
A2053/0084	SPV T. Segalis	DAUGIABUČIŲ GYVENAMŪJŲ PASTATŲ KOSCIUŠKOS G. 32, VILNIUS STATYBOS PROJEKTAS	
A1319	SPDV E. Neniškis	STATINIO NUMERIS IR PAVADINIMAS	
A1688	ARCH. E. Daunoraitė ARCH. A. Uogintas	D korpuso fasadai, M 1:100	
LT	STATYTOJAS IR (ARBA) UŽSAKOVAS UAB "K.O.S." Projektai	DOKUMENTO ŽYMUO	LAPAS LAPŲ
		0414-PP-SA-B16	1 1



0	2024-08-23	PROJEKTINIAI PASIŪLYMAI			
LAIDA	IŠLEIDIMO DATA	LAIDOS STATUSAS. KEITIMO PRIEŽASTIS (JEI TAIKOMA)			
KVAL. DOK. NR.	 UAB "VILTEKTA", A. GOŠTAUTO 8 VILNIUS, TEL. (85)2619756 ELP.VILTEKTA@VILTEKTA.LT, WWW.VILTEKTA.LT		STATINIO PROJEKTO PAVADINIMAS		
			DAUGIABUČIŲ GYVENAMŲJŲ PASTATŲ KOSCIUŠKOS G. 32, VILNIUS STATYBOS PROJEKTAS		
A2053/0084	SPV	T. Segalis	STATINIO NUMERIS IR PAVADINIMAS		
	UAB „arches“ (125915850) Ateities g. 10, LT-08303 Vilnius www.arches.lt info@arches.lt, +370 (527) 118-08				
A1319	SPDV	E. Neniškis	Vaizdas iš paukščio skrydžio	LAIDA	
	ARCH.	E. Daunoraitė		0	
A1688	ARCH.	A. Uogintas			
LT	STATYTOJAS IR (ARBA) UŽSAKOVAS UAB "K.O.S." Projektai		DOKUMENTO ŽYMUO 0414-PP-SA- B17	LAPAS 1	LAPŲ 1



0	2024-08-23	PROJEKTINIAI PASIŪLYMAI			
LAIDA	IŠLEIDIMO DATA	LAIDOS STATUSAS. KEITIMO PRIEŽASTIS (JEI TAIKOMA)			
KVAL. DOK. NR.	 UAB "VILTEKTA", A. GOŠTAUTO 8 VILNIUS, TEL. (85)2619756 ELP.VILTEKTA@VILTEKTA.LT, WWW.VILTEKTA.LT		STATINIO PROJEKTO PAVADINIMAS		
			DAUGIABUČIŲ GYVENAMŲJŲ PASTATŲ KOSCIUŠKOS G. 32, VILNIUS STATYBOS PROJEKTAS		
A2053/0084	SPV	T. Segalis	STATINIO NUMERIS IR PAVADINIMAS		
	UAB „arches“ (125915850) Ateities g. 10, LT-08303 Vilnius www.arches.lt info@arches.lt, +370 (527) 118-08				
A1319	SPDV	E. Neniškis	Vaizdas nuo Žirmūnų tilto	LAIDA	
	ARCH.	E. Daunoraitė		0	
A1688	ARCH.	A. Uogintas			
LT	STATYTOJAS IR (ARBA) UŽSAKOVAS		DOKUMENTO ŽYMUO	LAPAS	LAPŲ
	UAB "K.O.S." Projektai		0414-PP-SA- B21	1	1