


74/32 - 0091 74/32 - 0092
 74/32 - 0111 74/32 - 0112


572750
 6063700

SUTARTINIAI ŽYMĖJIMAI

- Planuojamos (koreguojamos) teritorijos riba
- Planuojamo sklypo riba
- Gretimų sklypų ribos
- Lautės gatvės raudonoji linija
- Statinių statybos riba, pagal galiojantį detalųjį planą
- Statinių statybos zona (gyvenamasis namas statomas zonos dalyje, išskirtu atskiru sutartiniu ženklu) pagal galiojantį detalųjį planą
- Statybos zonos riba, kurioje statomas gyvenamasis namas, pagal galiojantį detalųjį planą
- Statybos zonos dalis, kurioje statomas gyvenamasis namas, pagal galiojantį detalųjį planą
- Koreguojama statybos zonos riba, kurioje statomas gyvenamasis namas
- Koreguojama statybos zonos dalis, kurioje statomas gyvenamasis namas
- Naikinama statybos zonos dalis, kurioje statomas gyvenamasis namas, pagal galiojantį detalųjį planą
- Naikinama statybos zonos riba, kurioje statomas gyvenamasis namas, pagal galiojantį detalųjį planą

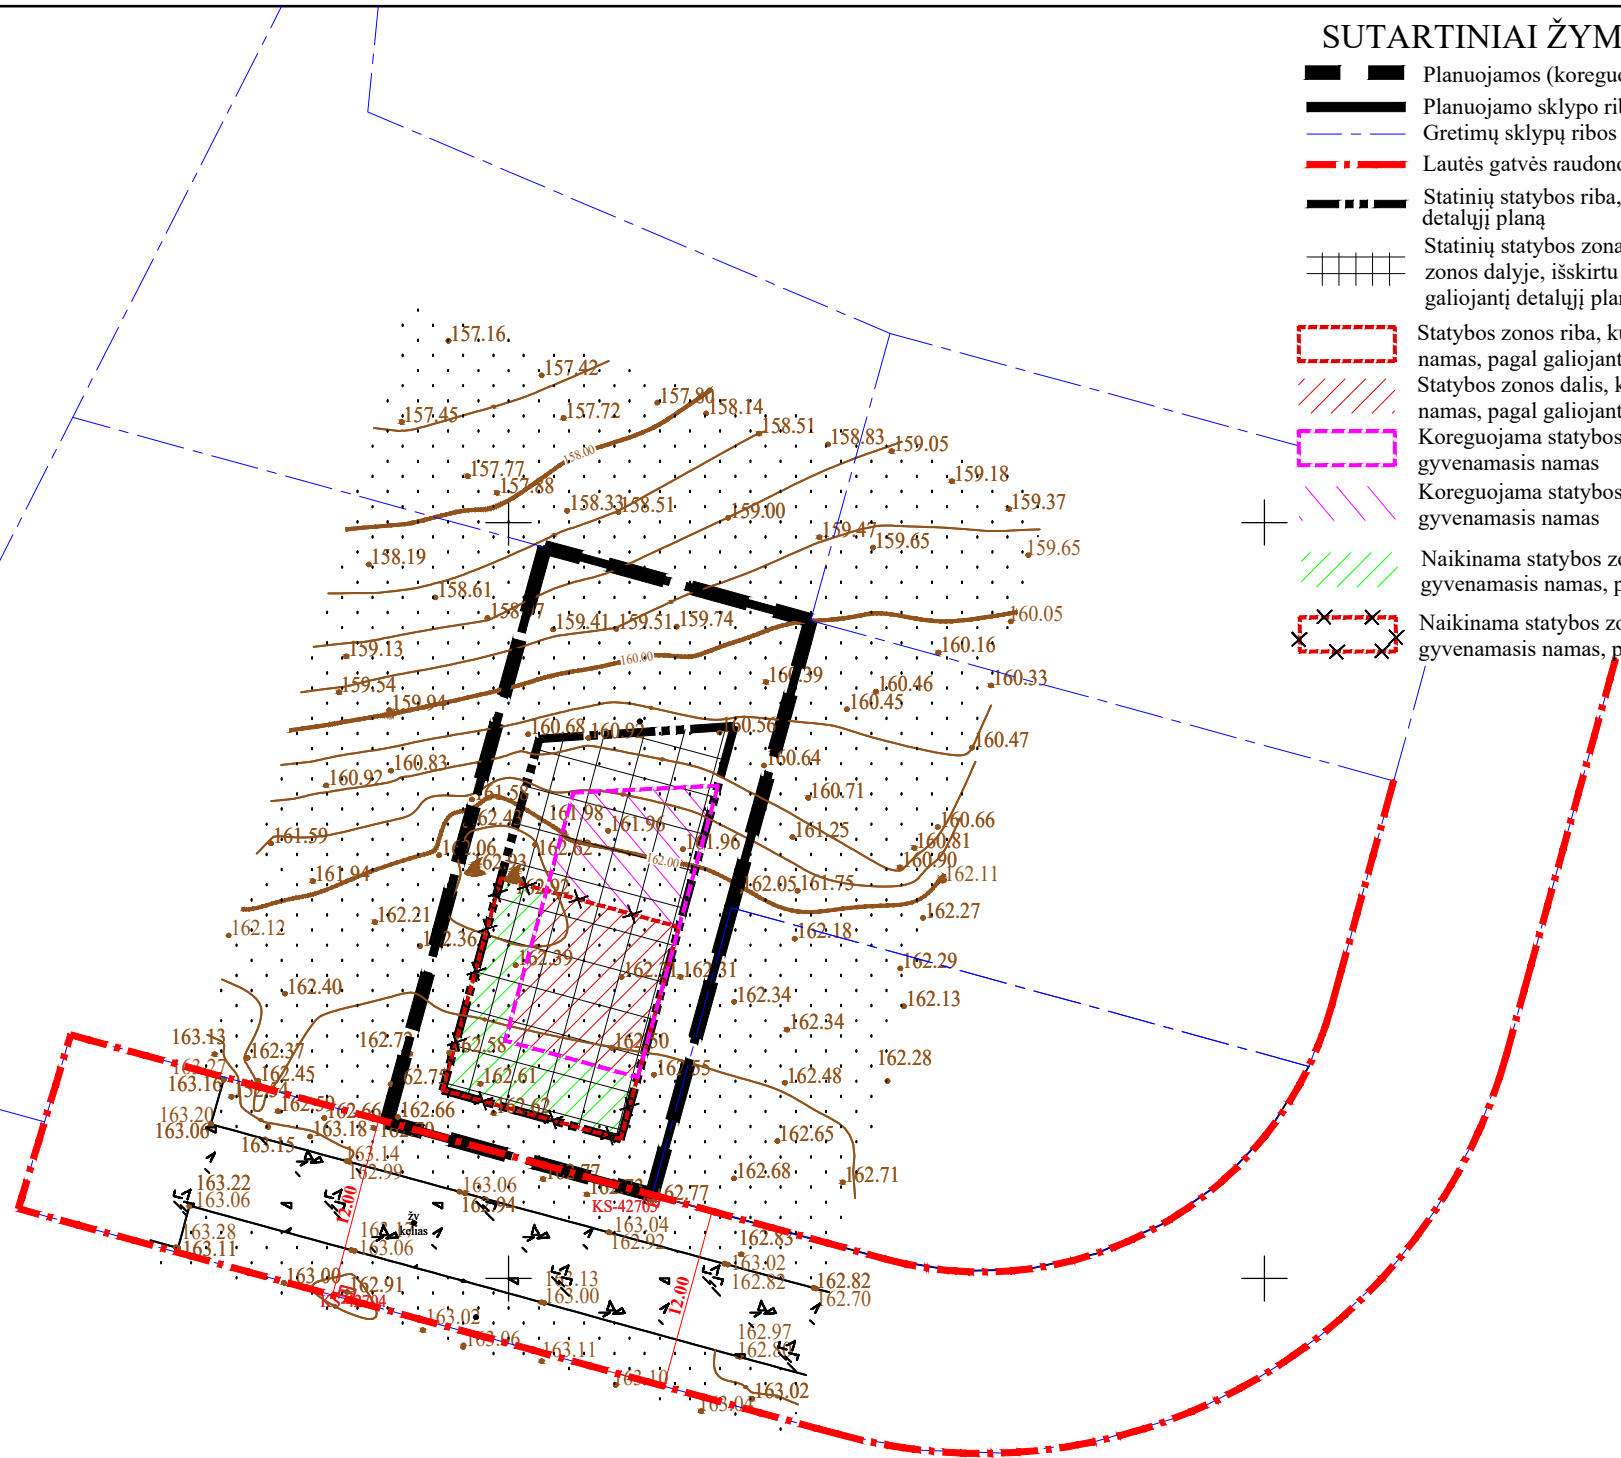

Ištrauka iš galiojančio detaliojo plano brėžinio

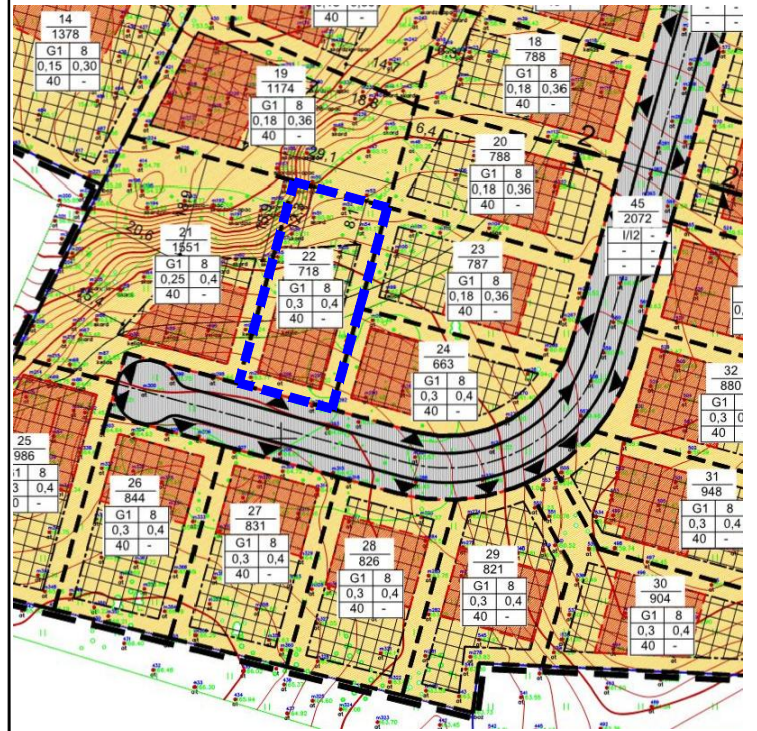

PASTABOS:

1. Sklypas suformuotas 2022-02-25 d. Vilniaus miesto savivaldybės administracijos direktoriaus pavaduotojo įsakymu "Dėl teritorijos, pagal Vilniaus Verbų etnokultūros kraštovaizdžio draustinio specialųjį planą patenkančios į kompleksinę išplanavimo zoną Nr. 17, detaliojo plano sprendinių tvirtinimo" Nr. A30-784/22.
2. Sklypo Nr. 22 privalomieji teritorijos naudojimo reglamentai - nekeičiami.
3. Šiuo projektu koreguojama sklype Nr. 22 statybos zonos dalis, kurioje statomas gyvenamasis namas.
4. Susisiekimo ir inžinerinis aprūpinimas nekeičiamas ir lieka galioti pagal detaliojo plano "Dėl teritorijos, pagal Vilniaus Verbų etnokultūros kraštovaizdžio draustinio specialųjį planą patenkančios į kompleksinę išplanavimo zoną Nr. 17, detaliojo plano sprendinių tvirtinimo" Nr. A30-784/22 sprendinius.

Atest. Nr.	UAB "MEIRISTA" Panerių g. 64, Vilnius, tel. 069947231, el. p. meirstauab@gmail.com			Teritorijos, pagal Vilniaus Verbų etnokultūros kraštovaizdžio draustinio specialųjį planą patenkančios į kompleksinę išplanavimo zoną Nr. 17, detaliojo plano koregavimas sklype Lautės g. 78 (kadastro Nr. 0101/0167:4716) supaprastinta tvarka	Laida
TPV0047	PV	G. Meidutė	Parašas	Data	BRĖŽINYS SU KOREGUOJAMA STATYBOS ZONOS DALIMI, KURIOJE STATOMAS GYVENAMASIS NAMAS M 1:500
19253	PDV	G. Meidutė		2026-04	
Etapas	Statytojai:			TPD Nr. K-VT-13-25-1415	Lapas
DPK	Fiziniai asmenys			654-DPK-2025	Lapų
					1
					1