

**AB "Studija lape"**

Olimpiečių g. 4-1, Vilnius, tel.: +370 5 2199904,  
e-mail: Studija@lape.lt

studija lape



Sut.žym


Statinių grupės pav. / adresas	<b>VIENBUČIŲ GYVENAMŲJŲ NAMŲ KVARTALAS "RO16"</b>  <b>Sklypas Nr. 3:</b> Stasio Lozoraičio g. 17A, Vilnius. Kad.Nr.: 0101/0157:612; <b>Sklypas Nr. 7:</b> Stasio Lozoraičio g. 15C, Vilnius. Kad.Nr.: 0101/0157:847; <b>Sklypas Nr. 8:</b> Stasio Lozoraičio g. 15B, Vilnius. Kad.Nr.: 0101/0157:1163; <b>Sklypas Nr. 10:</b> Stasio Lozoraičio g. 15, Vilnius. Kad.Nr.: 0101/0157:1544; <b>Sklypas Nr. 11:</b> Stasio Lozoraičio g. 23, Vilnius. Kad.Nr.: 0101/0157:1794; <b>Sklypas Nr. 12:</b> Stasio Lozoraičio g. 25, Vilnius. Kad.Nr.: 0101/0157:2126; <b>Sklypas Nr. 14:</b> Stasio Lozoraičio g. 25B, Vilnius. Kad.Nr.: 0101/0157:2128; <b>Sklypas Nr. 15:</b> Stasio Lozoraičio g. 25D, Vilnius. Kad.Nr.: 0101/0157:2129.	18/04/23
Proj. etapas	Projektiniai pasiūlymai	PP
Bylos žymuo		I
Statinio kategorija	Sklypuose Nr.: 3;7;8;10 - ypatingi Sklypuose Nr.: 11;12;14;15 - neypatingi	
Statybos rūšis	Nauja statyba	

Statytojo (užsakovo) pavadinimas, adresas	<b>UAB "DELIRA", į.k. 303297816</b> <b>A. Goštauto g. 40, Vilnius</b>
---	--

Atestatas	Pareigos	Pavardė	Parašas	Data
	Dir.	T.Lapė		2018 06
A 1028	PV	T.Lapė		2018 06
A 2123	Arch.	V.Eitminavičius		2018 06
	Arch.	I.Viliūtė		2018 06
	Arch.	A.Lenktys		2018 06
	Arch.	R.Butiškytė		2018 06

PROJEKTO PATVIRTINIMAI

	Pavardė	UAB „Delira“ LTD	Parasas	data
Pritariu:	Teodoras Ūdras	direktorius		2018 06

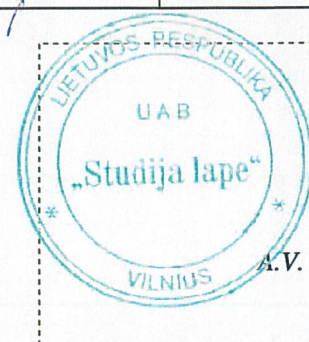

**UAB "Studija lape"**

Olimpiečių g. 4-1, Vilnius, tel. 8 (5) 2199904,  
e-mail:studija@lape.lt  
Į.k. 126291628


**PROJEKTINIŲ PASIŪLYMŲ SUDĖTIS**

				Bendras rinkmenos psl sk.
				39
		Psl. Nr. rinkmenoje	Brėžinio numeris	
	Titulinis lapas	1		
	PP sudėtis	2		
	<b>AIŠKINAMASIS RAŠTAS</b>	3-8		
	<b>GRAFINĖ DALIS</b>			
	Sklypo planas	9	GP-01	
	<b>Vienbučių gyvenamųjų namų sklypuose 3 ir 7 brėžiniai:</b>			
	Cokolinio aukšto planas	10	SA-01	
	Pirmo aukšto planas	11	SA-02	
	Mansardos planas	12	SA-03	
	Pjūvis 1-1	13	SA-04	
	Fasadas tarp ašių B5-B1	14	SA-05	
	Fasadai tarp ašių A4-A1 ir B1-B5	15	SA-06	
	Vizualizacija Nr.1	16	SA-07	
	Vizualizacija Nr.2	17	SA-08	
	<b>Vienbučių gyvenamųjų namų sklypuose 8 ir 10 brėžiniai:</b>			
	Cokolinio aukšto planas	18	SA-09	
	Pirmo aukšto planas	19	SA-10	
	Pjūvis 1-1	20	SA-11	
	Fasadas tarp ašių B5-B1	21	SA-12	
	Fasadai tarp ašių A4-A1 ir B1-B5	22	SA-13	
	Vizualizacija Nr.1	23	SA-14	
	Vizualizacija Nr.2	24	SA-15	
	<b>Vienbučių gyvenamųjų namų sklypuose 11 ir 12 brėžiniai:</b>			
	Pirmo aukšto planas (sklype Nr.11)	25	SA-16	
	Pirmo aukšto planas (sklype Nr.12)	26	SA-17	
	Antro aukšto planas	27	SA-18	
	Pjūvis 1-1	28	SA-19	
	Fasadai tarp ašių A1-A3 ir A3-A1	29	SA-20	
	Fasadai tarp ašių B1-B4 ir B4-B1	30	SA-21	
	Vizualizacija Nr.1	31	SA-22	
	Vizualizacija Nr.2	32	SA-23	
	<b>Vienbučių gyvenamųjų namų sklypuose 14 ir 15 brėžiniai:</b>			
	Pirmo aukšto planas	33	SA-24	
	Antro aukšto planas	34	SA-25	
	Pjūvis 1-1	35	SA-26	
	Fasadai tarp ašių A1-A4 ir A4-A1	36	SA-27	
	Fasadai tarp ašių C1-C4 ir C4-C1	37	SA-28	
	Vizualizacija Nr.1	38	SA-29	
	Vizualizacija Nr.2	39	SA-30	

## PROJEKTINIŲ PASIŪLYMŲ AIŠKINAMASIS RAŠTAS

### 1. PAŽINTINIAI OBJEKTO DUOMENYS:

**Objekto pavadinimas (projektuojami statiniai):** Vienbučių gyvenamųjų namų kvartalas "RO16".

**Adresai (statybos vieta):**

- **Sklypas Nr. 3:** Stasio Lozoraičio g. 17A, Vilnius. Kad.Nr.: 0101/0157:612;
- **Sklypas Nr. 7:** Stasio Lozoraičio g. 15C, Vilnius. Kad.Nr.: 0101/0157:847;
- **Sklypas Nr. 8:** Stasio Lozoraičio g. 15B, Vilnius. Kad.Nr.: 0101/0157:1163;
- **Sklypas Nr. 10:** Stasio Lozoraičio g. 15, Vilnius. Kad.Nr.: 0101/0157:1544;
- **Sklypas Nr. 11:** Stasio Lozoraičio g. 23, Vilnius. Kad.Nr.: 0101/0157:1794;
- **Sklypas Nr. 12:** Stasio Lozoraičio g. 25, Vilnius. Kad.Nr.: 0101/0157:2126;
- **Sklypas Nr. 14:** Stasio Lozoraičio g. 25B, Vilnius. Kad.Nr.: 0101/0157:2128;
- **Sklypas Nr. 15:** Stasio Lozoraičio g. 25D, Vilnius. Kad.Nr.: 0101/0157:2129.

**Nuosavybė:** Žemės sklypų savininkai: UAB "Delira" (į.k.: 303297816).

**Esami statiniai:** Sklypuose, kuriuose projektuojami gyvenamieji namai, nėra jokių iš anksčiau likusių statinių.

**Projektinių pasiūlymų paskirtis:**

- visuomenės informavimas apie projektuojamus didesnius nei 200m<sup>2</sup> vienbučius gyvenamuosius namus, patenkančius į visuomenei svarbių statinių sąrašą.

**Užsakovas** – UAB "Delira" (į.k.: 303297816).

**Projektuotojas** – UAB „Studija lape“.

**Projekto vadovas** – T.Lapė AM atestatas Nr. A1028.

**Projekto parengimo pagrindas:** Projektiniai pasiūlymai parengti vadovaujantis:

- Detalioju planu (Vietovės lygmens sklypo (Kad.Nr. 0101/0157:2107), esančio Rokantiškių k., Naujosios Vilnios sen., Vilniaus m. Detalusis planas).
- projektavimo užduotimi;
- LR įstatymais;
- STR nuostatomis;
- higienos normomis;
- kitais privalomaisiais projekto rengimo dokumentais.

**Objekto statybos rūšis:** nauja statyba.

**Objekto naudojimo paskirtis:** vieno buto gyvenamasis namas; gyvenamoji (butų).

**Statinių kategorijos:**

- **Sklypas Nr. 3:** ypatingas;
- **Sklypas Nr. 7:** ypatingas;
- **Sklypas Nr. 8:** ypatingas;
- **Sklypas Nr. 10:** ypatingas;
- **Sklypas Nr. 11:** neypatingas;
- **Sklypas Nr. 12:** neypatingas;
- **Sklypas Nr. 14:** neypatingas;
- **Sklypas Nr. 15:** neypatingas.

## **DETALIOJO PLANO REGLAMENTAI:**

### **Sklypas Nr. 3:**

- Teritorijos naudojimo būdas ar pobūdis: G/G1;
- Statinio aukštingumas:  $\leq 2$ ;
- Užstatymo tankis procentais: 28%;
- Užstatymo intensyvumas: 0,4;
- Altitudė: 218,50;
- Statinių aukštis: 10m;
- Želdinių norma: 25%.

### **Sklypas Nr. 7:**

- Teritorijos naudojimo būdas ar pobūdis: G/G1;
- Statinio aukštingumas:  $\leq 2$ ;
- Užstatymo tankis procentais: 28%;
- Užstatymo intensyvumas: 0,4;
- Altitudė: 216,00;
- Statinių aukštis: 10m;
- Želdinių norma: 25%.

### **Sklypas Nr. 8:**

- Teritorijos naudojimo būdas ar pobūdis: G/G1;
- Statinio aukštingumas:  $\leq 2$ ;
- Užstatymo tankis procentais: 28%;
- Užstatymo intensyvumas: 0,4;
- Altitudė: 218,00;
- Statinių aukštis: 10m;
- Želdinių norma: 25%.

### **Sklypas Nr. 10:**

- Teritorijos naudojimo būdas ar pobūdis: G/G1;
- Statinio aukštingumas:  $\leq 2$ ;
- Užstatymo tankis procentais: 27%;
- Užstatymo intensyvumas: 0,4;
- Altitudė: 224,00;
- Statinių aukštis: 10m;
- Želdinių norma: 25%.

### **Sklypas Nr. 11:**

- Teritorijos naudojimo būdas ar pobūdis: G/G1;
- Statinio aukštingumas:  $\leq 2$ ;
- Užstatymo tankis procentais: 28%;
- Užstatymo intensyvumas: 0,4;
- Altitudė: 217,00;
- Statinių aukštis: 10m;
- Želdinių norma: 25%.

**Sklypas Nr. 12:**

- Teritorijos naudojimo būdas ar pobūdis: G/G1;
- Statinio aukštingumas:  $\leq 2$ ;
- Užstatymo tankis procentais: 28%;
- Užstatymo intensyvumas: 0,4;
- Altitudė: 217,00;
- Statinių aukštis: 10m;
- Želdinių norma: 25%.

**Sklypas Nr. 14:**

- Teritorijos naudojimo būdas ar pobūdis: G/G1;
- Statinio aukštingumas:  $\leq 2$ ;
- Užstatymo tankis procentais: 22%;
- Užstatymo intensyvumas: 0,4;
- Altitudė: 218,00;
- Statinių aukštis: 10m;
- Želdinių norma: 25%.

**Sklypas Nr. 15:**

- Teritorijos naudojimo būdas ar pobūdis: G/G1;
- Statinio aukštingumas:  $\leq 2$ ;
- Užstatymo tankis procentais: 27%;
- Užstatymo intensyvumas: 0,4;
- Altitudė: 217,50;
- Statinių aukštis: 10m;
- Želdinių norma: 25%.

**2. ESAMA PADĖTIS:**

Teritorija, kurioje projektuojamas vienbučių gyvenamųjų namų kvartalas, ribojasi su Pavilnių regioninio parko riba ir yra greta gamtos paminklo - Rokantiškių kalvos.

Visuose sklypuose, nėra jokių iš anksčiau likusių statinių.

Sklypai buvo suformuoti atlikus kadastrinius matavimus.

Sklypų naudojimo paskirtis – kita. Naudojimo būdas - vienbučių ir dvibučių namų gyvenamosios teritorijos.

**3. GENPLANO SPRENDINIAI:**

Vienbučių gyvenamųjų namų kvartalą turėtų sudaryti 16 namų. Šiuo etapu yra projektuojami 8, kurių projektiniai pasiūlymai pateikti viešiniui.

Gyvenamųjų namų vietos sklypuose parinktos vadovaujantis detaliajame plane numatytais reglamantais, atstumais iki sklypų ribų.

Įvažiavimai į sklypus ir vietos automobiliams statyti grindžiamos trinkelėmis ant atitinkančio normatyvus pagrindo.

Vadovaujantis STR 2.06.04:2014 "Gatvės ir vietinės reikšmės keliai. Bendrieji reikalavimai" gyvenamiesiems namams kiekviename sklype Nr. 3;7;8;10 yra numatyta po 8 automobilių parkavimo vietas: 6 sklype, ir 2 garaže; sklypuose Nr. 11;12 - po 5 parkavimo vietas; sklypuose Nr. 14;15 - po 5 parkavimo vietas: 3 sklype ir 2 garaže.

Sklypą numatoma dalinai apsėti veja. Želdinių > 25 %.

#### 4. ARCHITEKTŪRINIS – PLANINIS SPRENDIMAS:

Yra suprojektuoti 4 statinių tipai.

**Sklypuose Nr. 3 ir 7** projektuojami gyvenamieji namai vieno aukšto + cokolis + mansarda. Pastatų aukštis, nuo žemės paviršiaus vidutinės altitudės – 9,85 m. Stogai sutapdinti, virš gyvenamosios zonos suprojektuotas tūrinis stoglangis. Pastatai yra iš dalies įsikirtę į reljefą. Toje pusėje, kur namo altitudė iškyla aukščiausiai, pastatų aukštis nuo žemės paviršiaus iki aukščiausio taško - 7,95 m. Pastatų viršutinė altitudė neviršija detaliojo plano nuostatų. Pirmame aukšte projektuojami holas, gyvenamasis k. su valgomuoju ir virtuve, sandėliukas, wc ir garažas. Cokoliniame aukšte projektuojami 2 kambariai, šeiminių miegamasis su drabužine ir atskiru vonios k., bendras vonios k., katilinė, skalbykla, vyno p. ir spa zona su pirtimi.

**Sklypuose Nr. 8 ir 10** projektuojami gyvenamieji namai vieno aukšto + cokolis. Pastatų aukštis, nuo žemės paviršiaus vidutinės altitudės – 9,05 m. Stogai sutapdinti, virš gyvenamosios zonos suprojektuotas didelis tūrinis stoglangis. Pastatai yra iš dalies įsikirtę į reljefą. Toje pusėje, kur namo altitudė iškyla aukščiausiai, pastatų aukštis nuo žemės paviršiaus iki aukščiausio taško - 7,15 m. Pastatų viršutinė altitudė neviršija detaliojo plano nuostatų. Pirmame aukšte projektuojami holas, gyvenamasis k. su valgomuoju ir virtuve, sandėliukas, wc ir garažas. Cokoliniame aukšte projektuojami 2 kambariai, šeiminių miegamasis su drabužine ir atskiru vonios k., bendras vonios k., katilinė, skalbykla, vyno p. ir spa zona su pirtimi.

**Sklypuose Nr. 11 ir 12** projektuojami gyvenamieji namai dviejų aukštų, su dominuojančiu antru aukštu, kur visas tūris atrodo lyg paremtas ant mažos "kojos". Pastatų aukštis, nuo žemės paviršiaus vidutinės altitudės – 6,80 m. Stogai sutapdinti. Pirmame aukšte projektuojama katilinė ir lauko inventoriaus patalpa. Antrame aukšte - holas, gyvenamasis kambarys su virtuve ir valgomuoju, virtuvės sandėliukas, šeiminių miegamasis su antkara drabužine ir vonios k., du vaikų kambariai, bendras vonios k. ir skalbykla.

*Pastaba:* pastatų 11 ir 12 sklypuose pirmieji aukštai šiek tiek skiriasi, dėl to prisegami abu pirmo aukšto variantai.

**Sklypuose Nr. 14 ir 15** projektuojami gyvenamieji namai dviejų aukštų. Pastatų aukštis, nuo žemės paviršiaus vidutinės altitudės – 7,50 m. Stogai sutapdinti. Pirmame aukšte projektuojami holas, gyvenamasis kambarys su valgomuoju, virtuvė su sandėliuku, wc, katilinė ir garažas. Antrame aukšte projektuojami šeiminių miegamasis su drabužine ir vonios k., 2 vaikų kambariai, darbo erdvė/biblioteka, bendras vonios k. ir skalbykla.

Gyvenamųjų namų energinio naudingumo klasė: A+.

#### 5. PASTATO APDAILA:

##### 5.1. išorės apdaila:

Pastatų cokolis gelžbetoninis. Dominuojanti išorės sienų apdaila – betonas, skaldytas tamsus akmuo, valcuoto vario lakštai, stiklo vitrinos. Išorės durys sustiprintos aliuminio konstrukcijos, langai aliumininiai su išbaigta gamykline apdaila. Fasadų apdailos gali būti tikslinamos / keičiamos techninio projekto metu.

##### 5.2. vidaus apdaila:

Pastatų patalpoms numatoma naudoti aukštus estetinius reikalavimus atitinkančias medžiagas. Visos vidaus apdailai naudojamos medžiagos privalo turėti LR sertifikavimo atitikties dokumentus.

#### 6. KONSTRUKTYVINIS SPRENDIMAS:

Pamatai poliniai. Išorės sienos, perdangos ir stogas - gelžbetoniniai. Vidaus pertvaros – mūrinės arba gipso kartono plokščių. Konstrukcijų projektas bus rengiamas taip, kad būtų

palikta galimybė savininkams iš dalies persiplanuoti erdves, kambarius. Todėl vietoj laikančių sienų daugumoje vietų būtų pasirenkamas konstruktyvas naudojant kolonas.

## 7. INŽINERINIAI TINKLAI

Inžineriniai tinklai bus prijungiami prie bendrų kvartalinių inžinerinių tinklų. Numatoma šildymo sistema: šilumos siurblys oras-vanduo, panaudojant kapiliarinius lubinius vamzdelius. Pastate numatyta rekuperacinė sistema.

## 8. BENDRIEJI STATINIO RODIKLIAI (pagal projektinius pasiūlymus)

### Sklypas Nr. 3:

Sklypo plotas:	0,1001 ha
Užstatymo plotas:	279,80 m <sup>2</sup>
Bendras namo plotas:	399,60 m <sup>2</sup>
Užstatymo procentas:	27,95 %
Intensyvumas:	39,92 %
Aukštingumas:	1 aukšto + cokolis + mansarda
Aukštis:	9,85 m
Energinio naudingumo klasė:	A+

### Sklypas Nr. 7:

Sklypo plotas:	0,1013 ha
Užstatymo plotas:	279,80 m <sup>2</sup>
Bendras namo plotas:	399,60 m <sup>2</sup>
Užstatymo procentas:	27,62 %
Intensyvumas:	39,45 %
Aukštingumas:	1 aukšto + cokolis + mansarda
Aukštis:	9,85 m
Energinio naudingumo klasė:	A+

### Sklypas Nr. 8:

Sklypo plotas:	0,1013 ha
Užstatymo plotas:	279,80 m <sup>2</sup>
Bendras namo plotas:	376,90 m <sup>2</sup>
Naudingas plotas:	317,19 m <sup>2</sup>
Užstatymo procentas:	27,62 %
Intensyvumas:	37,21 %
Aukštingumas:	1 aukšto + cokolis
Aukštis:	9,05 m
Energinio naudingumo klasė:	A+

### Sklypas Nr. 10:

Sklypo plotas:	0,1143 ha
Užstatymo plotas:	279,80 m <sup>2</sup>
Bendras namo plotas:	376,90 m <sup>2</sup>
Naudingas plotas:	317,19 m <sup>2</sup>
Užstatymo procentas:	25 %
Intensyvumas:	33 %
Aukštingumas:	1 aukšto + cokolis
Aukštis:	9,05 m
Energinio naudingumo klasė:	A+

**Sklypas Nr. 11:**

Sklypo plotas:	0,1028 ha
Užstatymo plotas:	285,50 m <sup>2</sup>
Bendras namo plotas:	238,80 m <sup>2</sup>
Naudingas plotas:	238,80 m <sup>2</sup>
Užstatymo procentas:	27,77 %
Intensyvumas:	23,23 %
Aukštingumas:	2 aukštai
Aukštis:	6,80 m
Energinio naudingumo klasė:	A+

**Sklypas Nr. 12:**

Sklypo plotas:	0,1053 ha
Užstatymo plotas:	285,50 m <sup>2</sup>
Bendras namo plotas:	248,40 m <sup>2</sup>
Naudingas plotas:	226,80 m <sup>2</sup>
Užstatymo procentas:	27,11 %
Intensyvumas:	23,59 %
Aukštingumas:	2 aukštai
Aukštis:	6,80 m
Energinio naudingumo klasė:	A+

**Sklypas Nr. 14:**

Sklypo plotas:	0,1885 ha
Užstatymo plotas:	262,00 m <sup>2</sup>
Bendras namo plotas:	262,20 m <sup>2</sup>
Naudingas plotas:	212,50 m <sup>2</sup>
Užstatymo procentas:	13,90 %
Intensyvumas:	13,91 %
Aukštingumas:	2 aukštai
Aukštis:	7,50 m
Energinio naudingumo klasė:	A+

**Sklypas Nr. 15:**

Sklypo plotas:	0,1213 ha
Užstatymo plotas:	262,00 m <sup>2</sup>
Bendras namo plotas:	262,20 m <sup>2</sup>
Naudingas plotas:	212,50 m <sup>2</sup>
Užstatymo procentas:	21,60 %
Intensyvumas:	21,61 %
Aukštingumas:	2 aukštai
Aukštis:	7,50 m
Energinio naudingumo klasė:	A+



Sklypas Nr.3  
Kad.Nr. 0101/0157:612

Sklypas Nr.7  
Kad.Nr. 0101/0157:847

Sklypas Nr.8  
Kad.Nr. 0101/0157:1163

Sklypas Nr.10  
Kad.Nr. 0101/0157:1544

Sklypas Nr.11  
Kad.Nr. 0101/0157:1794

Sklypas Nr.12  
Kad.Nr. 0101/0157:2126

Sklypas Nr.15  
Kad.Nr. 0101/0157:2129

Sklypas Nr.14  
Kad.Nr. 0101/0157:2128

77/32 - 0318

154 - B - 3 154 - B - 4

- SKLYPO RIBA
- VIENBUTIS GYVENAMASIS NAMAS
- PERSPEKTYVOJE NUMATOMAS UŽSTATYMAS
- ĮVAŽIAMOJ SKLYPŲ VIETA
- UŽSTATYMO RIBA
- TRIKELIŲ DANGA
- SKALDOS DANGA
- VEJA
- AUTOMOBILIŲ PARKAVIMO VIETA



Esamos požeminės komunikacijos sutikslintos:

Nr.	Ištaigos pavadinimas	V. Pavardė	Parašas	Data	Pastabos
1.	Miesto plėtros departamentas	R. Buzdavičius	[Signature]	2017.12.21	
2.	AB „Vilniaus šilumos tinklai“	[Signature]	[Signature]	17.11.16	
3.	Telia Lietuva AB	[Signature]	[Signature]	17.11.15	
4.	UAB „Vilniaus galvijų apvietimo elektro tinklai“	[Signature]	[Signature]	17.11.15	
5.	AB „Energijs skirtumo operatorius“	[Signature]	[Signature]	2017.11.15	
6.	AB „Litgrid“	[Signature]	[Signature]	17.11.15	
7.	UAB „VVT“	[Signature]	[Signature]	17.11.15	
8.	UAB „Skaidula“	[Signature]	[Signature]	17.11.15	

IJ, Tikslūs matavimai”  
Išmėtos kodas 302327460

Pareigos	V. Pavardė	Parašas	Data
Geodezininkas Kv. paž. Nr. 1GKV-63	A. Stripeikis	[Signature]	2017.10.30


UŽSAKOVAS: UAB „Delira“  
Vilniaus m., Naujosios Vilnios sen. S. Lozoraičio g.

OBJEKTAS: Horizontalių laiptas 0.5 m.  
Mastelis Lapų sk. Lapo Nr. Koordinatų sistema: URS-94, Vilniaus m.  
1:500 1 1 Aukščių sistema: LAS97

Atleisto Nr.	UAB „Studija lape“	Atleisto Nr.	UAB „Studija lape“
A1028	PV T. Lapė	A2123	Arch. V. Eitminavičius
	Arch. A. Lenkitys		Arch. R. Butkitytė


Atleisto Nr.: 18/04/23  
Proj. data: 18/04/23  
Nr. lapo: 1  
Mastelis: 1:500

St. Vilniaus planas  
2017-11  
daugiau informacijos  
reikalingoje

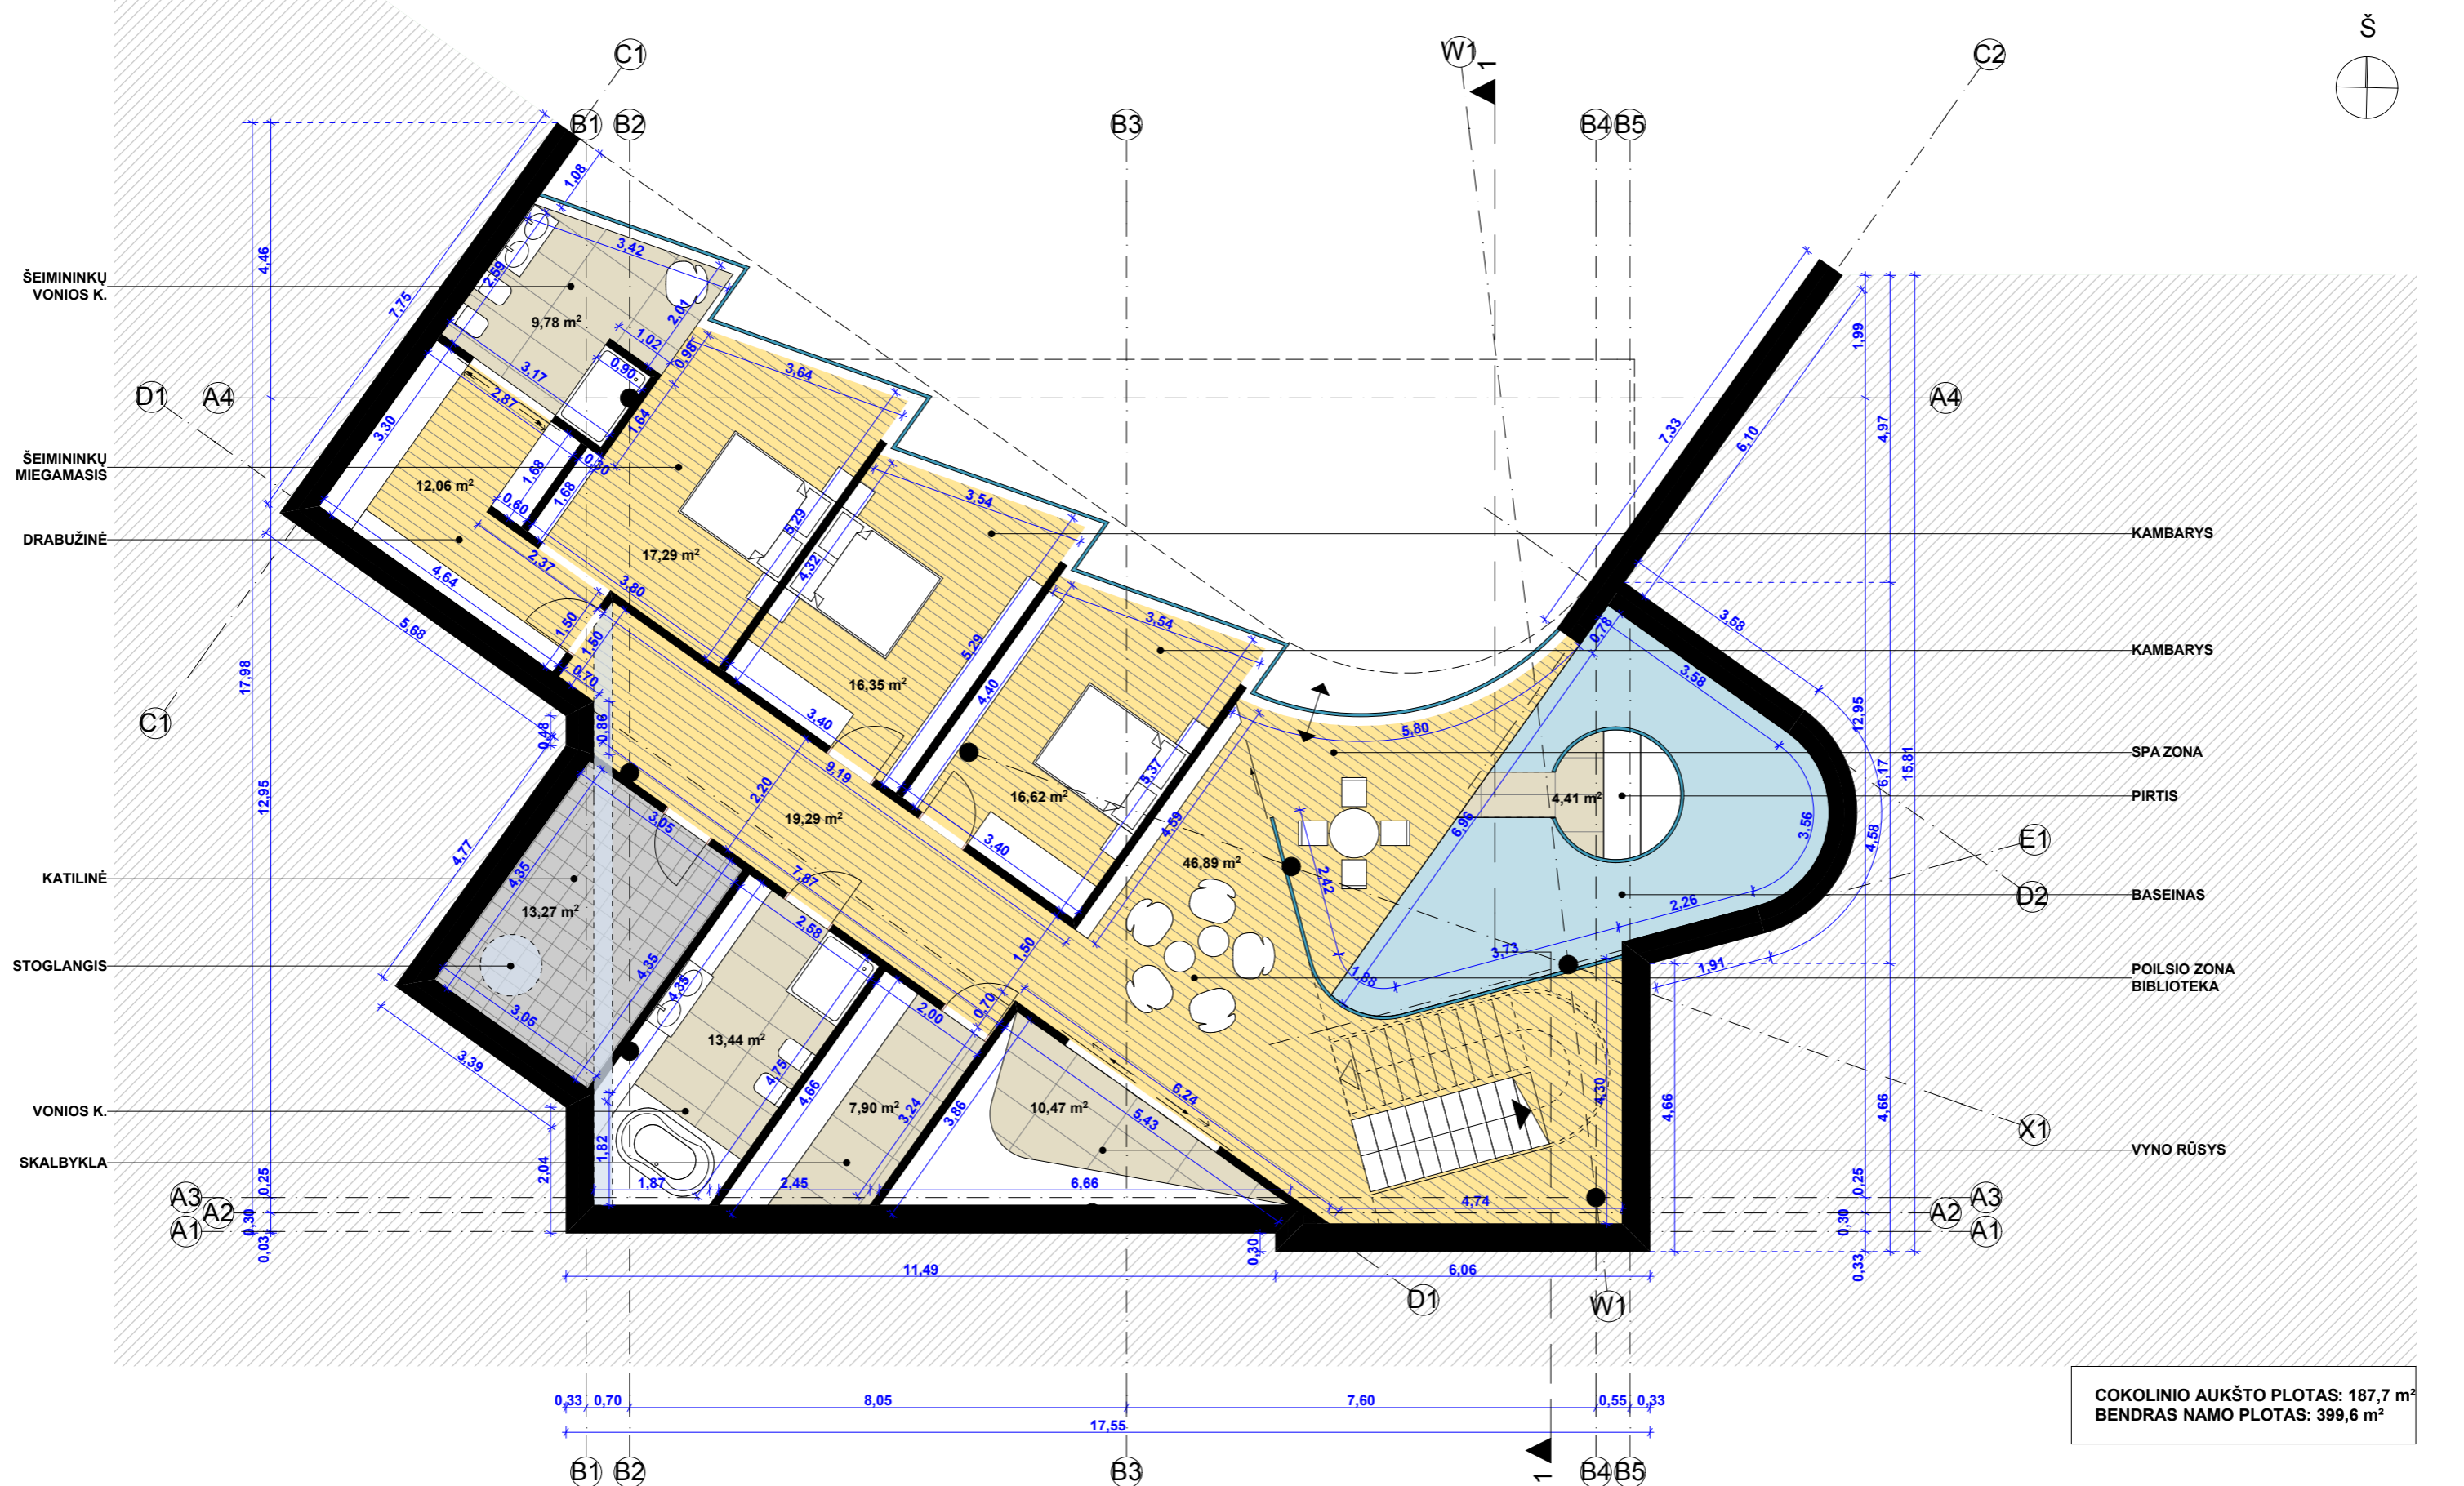



**COKOLINIO AUKŠTO PLOTAS: 187,7 m<sup>2</sup>**  
**BENDRAS NAMO PLOTAS: 399,6 m<sup>2</sup>**

Atestato Nr.	<b>UAB „Studija lape“</b> Olimpiečių g. 4-1, Vilnius, tel./fax.: +370 5 2199904 el.p.: studija@lape.lt				Statinio pavadinimas: Vienbutis gyvenamasis namas. Sklypas Nr. 3: S. Lozoričio g. 17A, Vilnius Sklypas Nr. 7: S. Lozoričio g. 15C, Vilnius	
Atestato Nr.	Pareigos	Pavardė	Parašas	Data	Brėžinio pavadinimas:	
A 1028	PV	T. Lapė	<i>[Signature]</i>	2018-06	COKOLINIO AUKŠTO PLANAS	
A 2123	Arch.	V. Eitminavičius	<i>[Signature]</i>	2018-06		
	Arch.	I. Viliūtė	<i>[Signature]</i>	2018-06		
	Arch.	A. Lenktys	<i>[Signature]</i>	2018-06		
Statytojo (užsakovo) pavadinimas, adresas:					Sutarties nr.:	Proj. dalis
UAB "Delira"					18/04/23	S.A.
					Nr. laida	Mastelis
					1	1:100
					Lapas	Lapų
					SA-01	
					Proj. etapas	P.P.

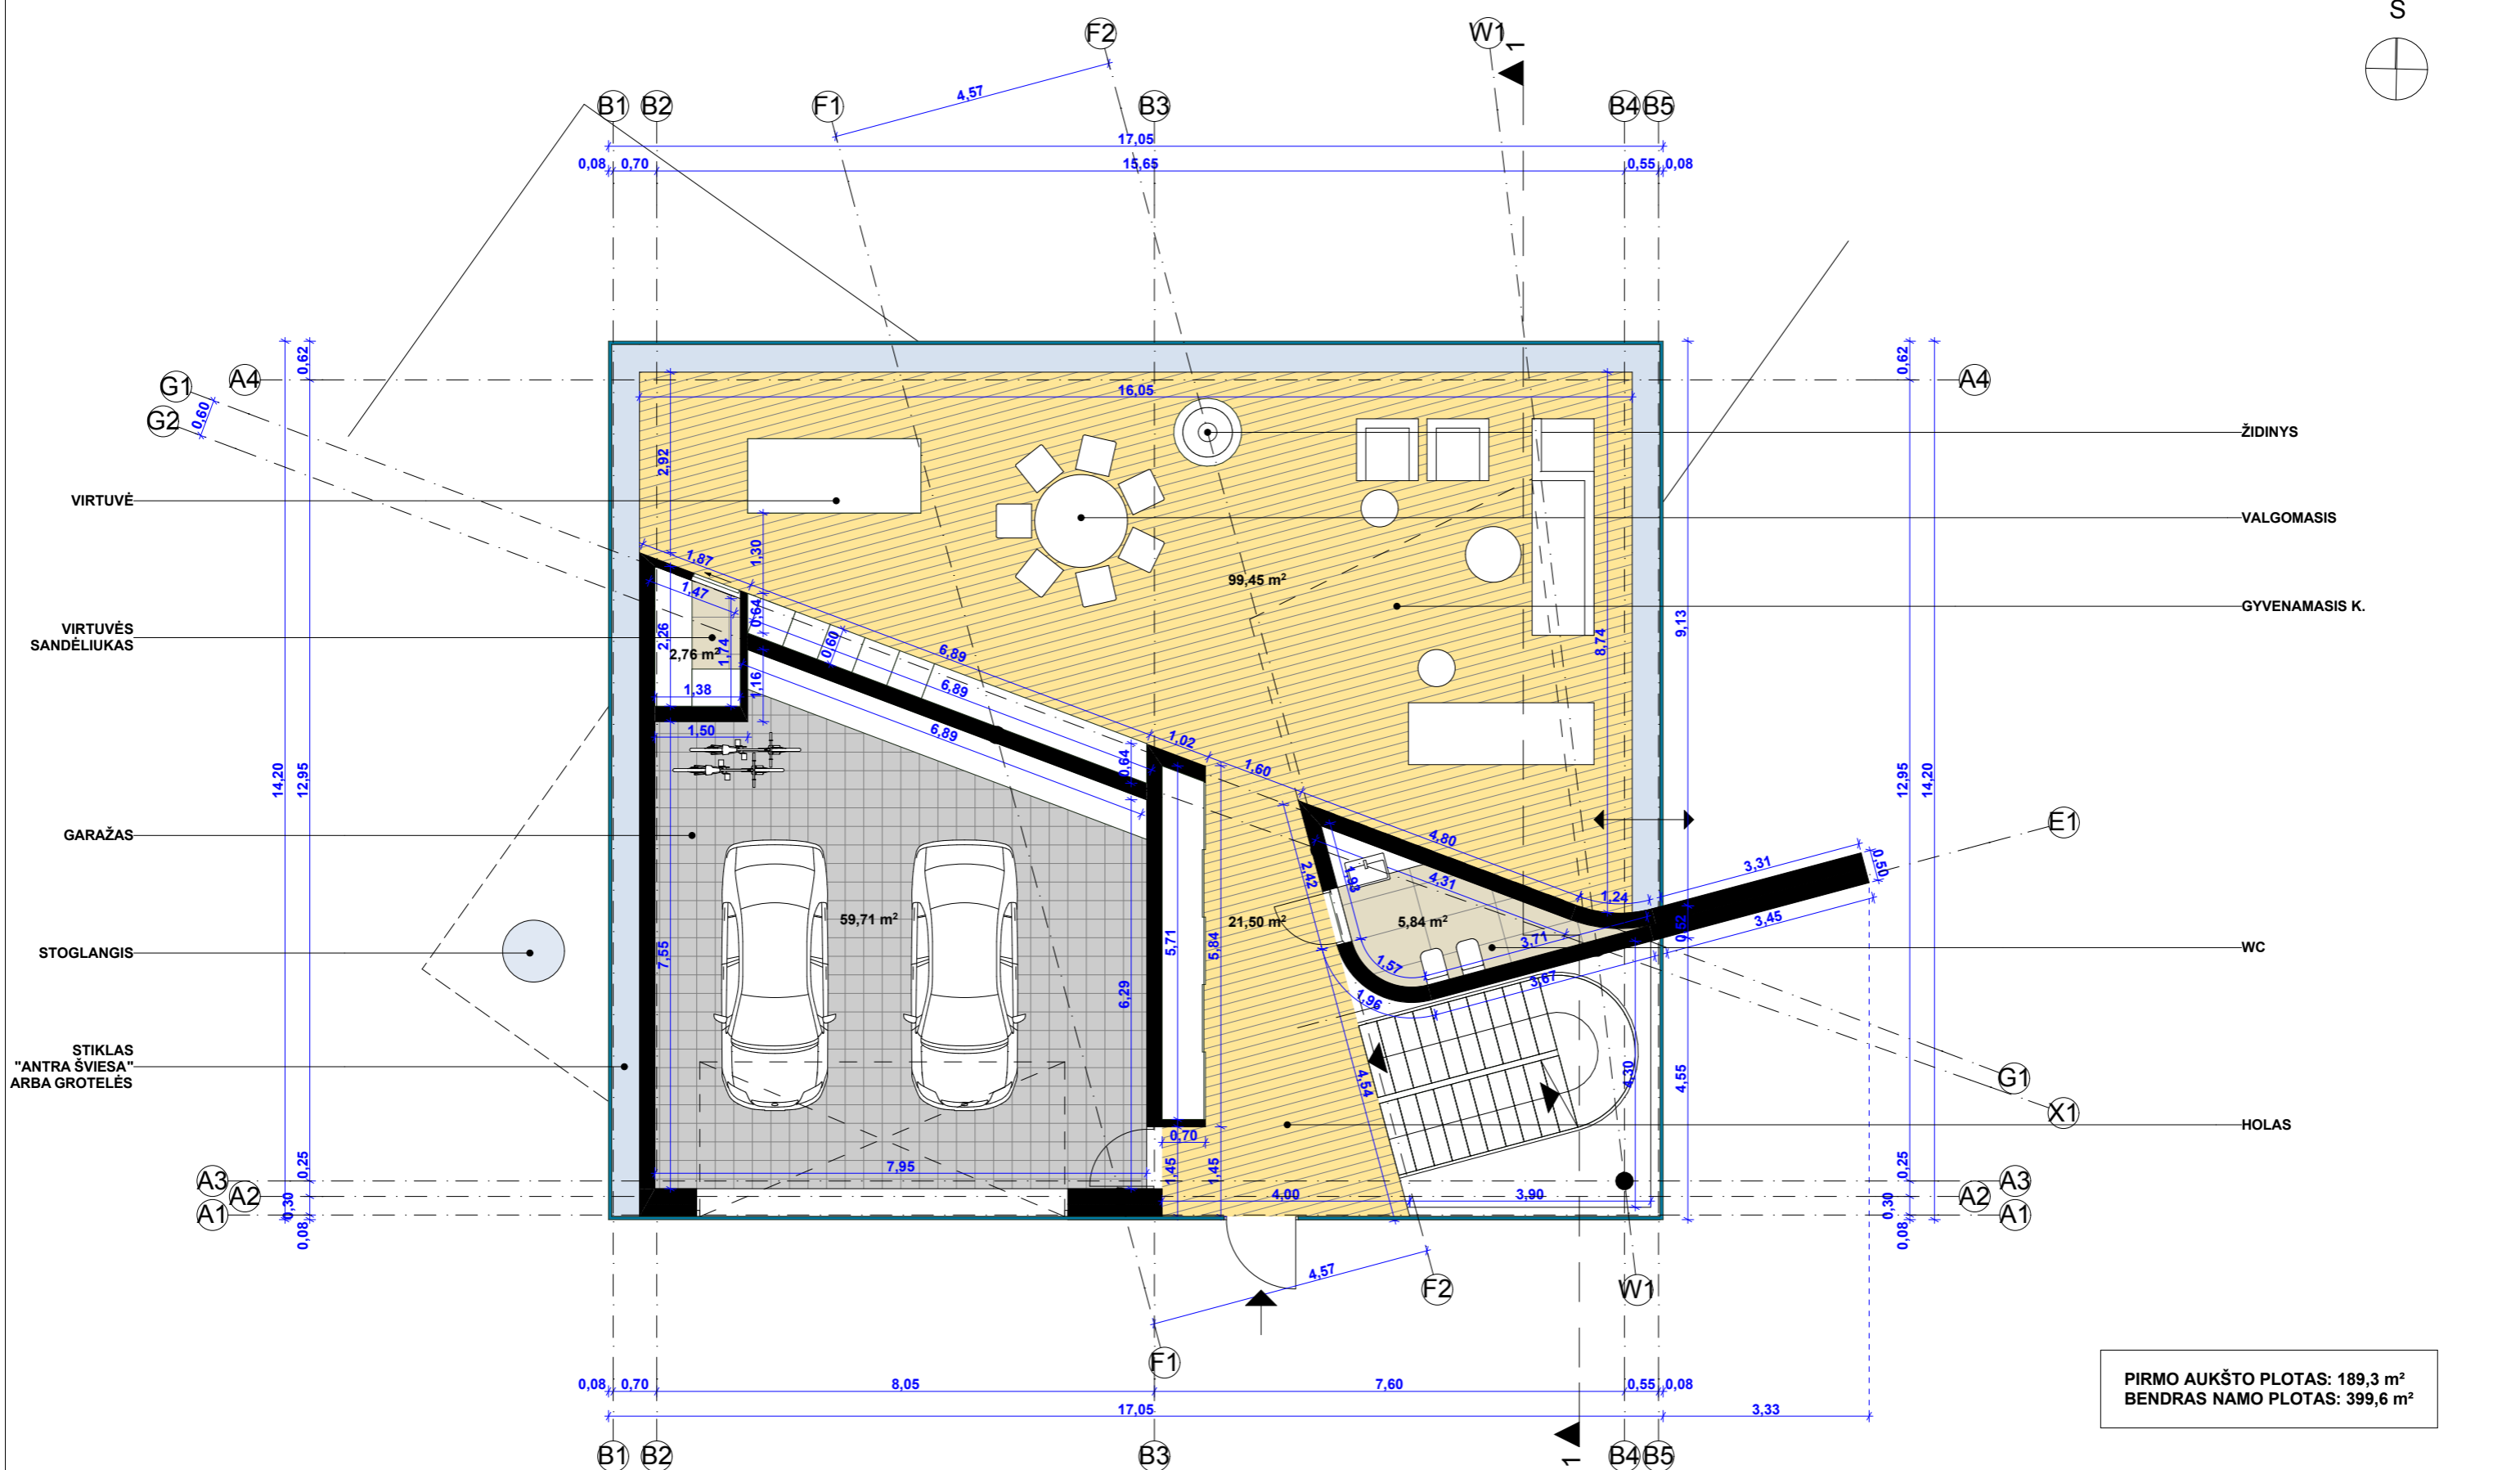


PIRMO AUKŠTO PLOTAS: 189,3 m<sup>2</sup>  
BENDRAS NAMO PLOTAS: 399,6 m<sup>2</sup>

Atestato Nr.	<b>UAB „Studija lape“</b> Olimpiečių g. 4-1, Vilnius, tel./fax.: +370 5 2199904 el.p.: studija@lape.lt				Statinio pavadinimas: Vienbutis gyvenamasis namas. Sklypas Nr. 3: S. Lozoričio g. 17A, Vilnius Sklypas Nr. 7: S. Lozoričio g. 15C, Vilnius	
Atestato Nr.	Pareigos	Pavardė	Parašas	Data	Brėžinio pavadinimas:	
A 1028	PV	T. Lapė		2018-06	PIRMO AUKŠTO PLANAS	
A 2123	Arch.	V. Eitminavičius		2018-06		
	Arch.	I. Viliūtė		2018-06		
	Arch.	A. Lenktys		2018-06		
Statytojo (užsakovo) pavadinimas, adresas:					Sutarties nr.:	Lapas
UAB "Delira"					18/04/23	SA-02
					Proj. dalis	Lapų
					S.A.	
					Nr. laida	
					1	
					Mastelis	
					1:100	
					Proj. etapas	
					P.P.	

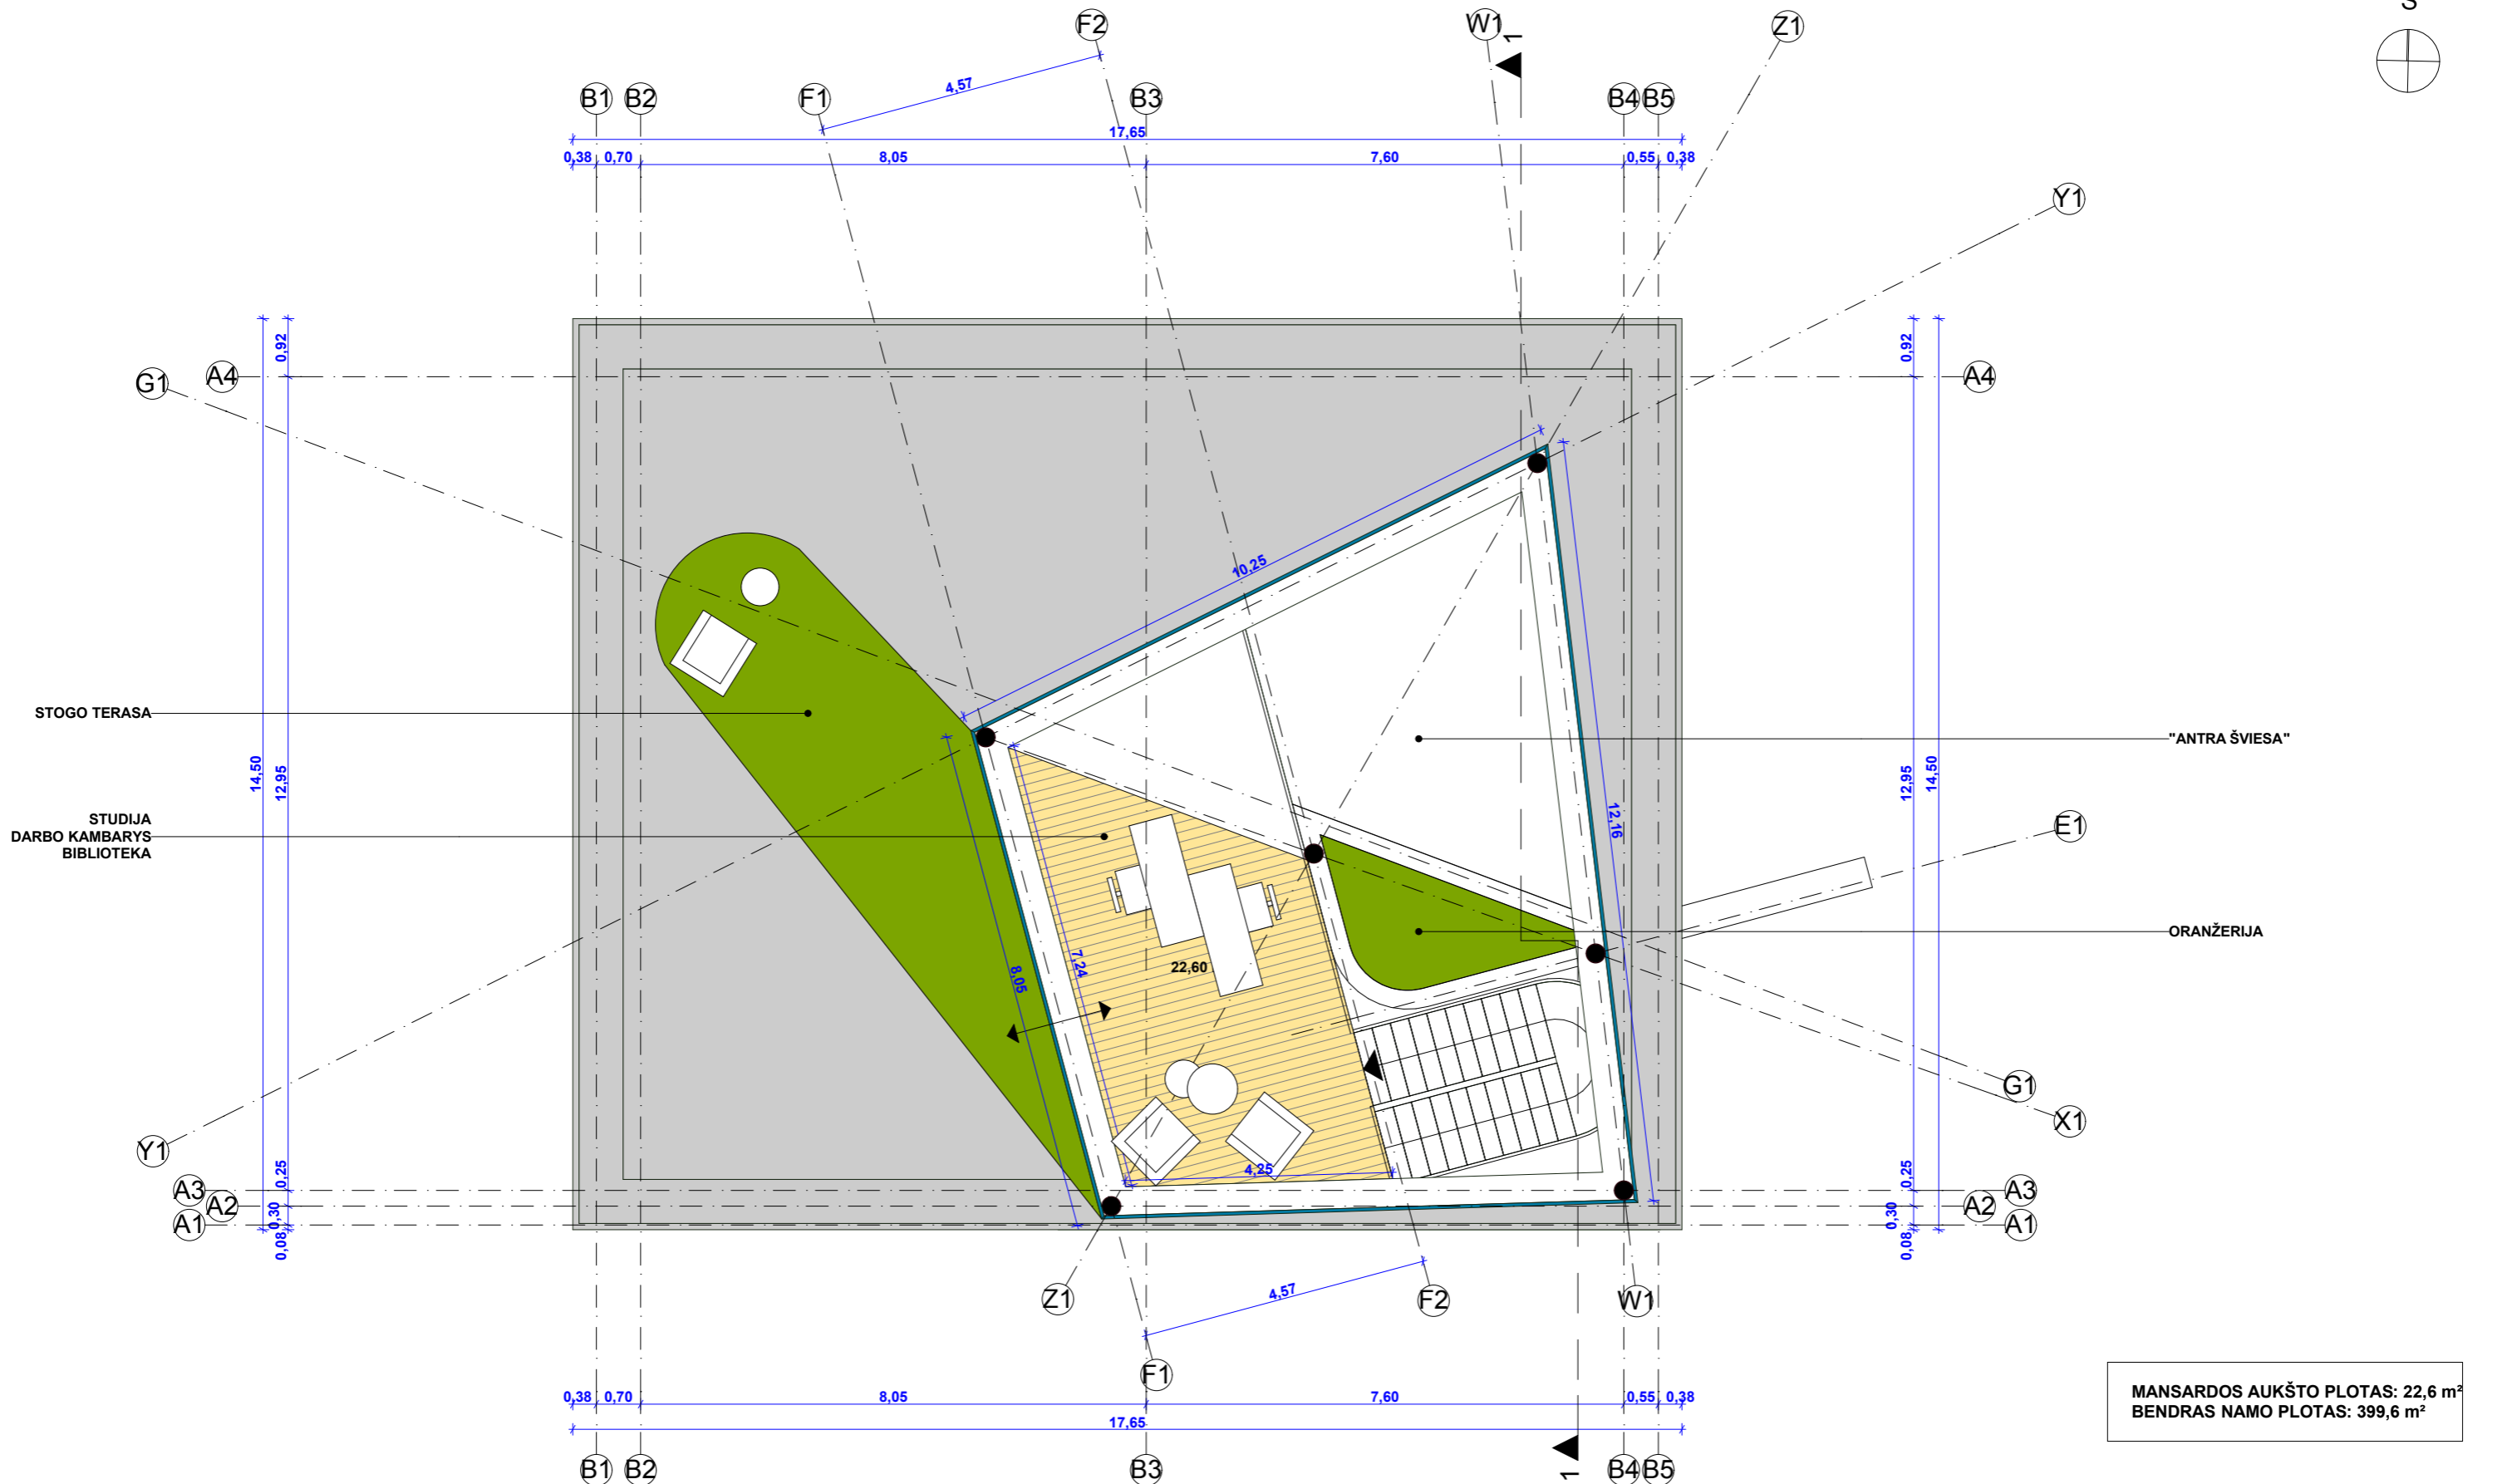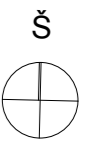


MANSARDOS AUKŠTO PLOTAS: 22,6 m<sup>2</sup>  
BENDRAS NAMO PLOTAS: 399,6 m<sup>2</sup>


Atestato Nr.	<b>UAB „Studija lape“</b> Olimpiečių g. 4-1, Vilnius, tel./fax.: +370 5 2199904 el.p.: studija@lape.lt				studija lape	Statinio pavadinimas: Vienbutis gyvenamasis namas. Sklypas Nr. 3: S. Lozoričio g. 17A, Vilnius Sklypas Nr. 7: S. Lozoričio g. 15C, Vilnius				
Atestato Nr.	Pareigos	Pavardė	Parašas	Data	Brėžinio pavadinimas:					Proj. etapas
A 1028	PV	T. Lapė		2018-06	MANSARDOS AUKŠTO PLANAS					P.P.
A 2123	Arch.	V. Eitminavičius		2018-06						
	Arch.	I. Viliūtė		2018-06						
	Arch.	A. Lenktys		2018-06	Statytojo (užsakovo) pavadinimas, adresas:					
UAB "Delira"					Sutarties nr.:	Proj. dalis	Nr. laida	Mastelis	Lapas	Lapų
					18/04/23	S.A.	1	1:100	SA-03	

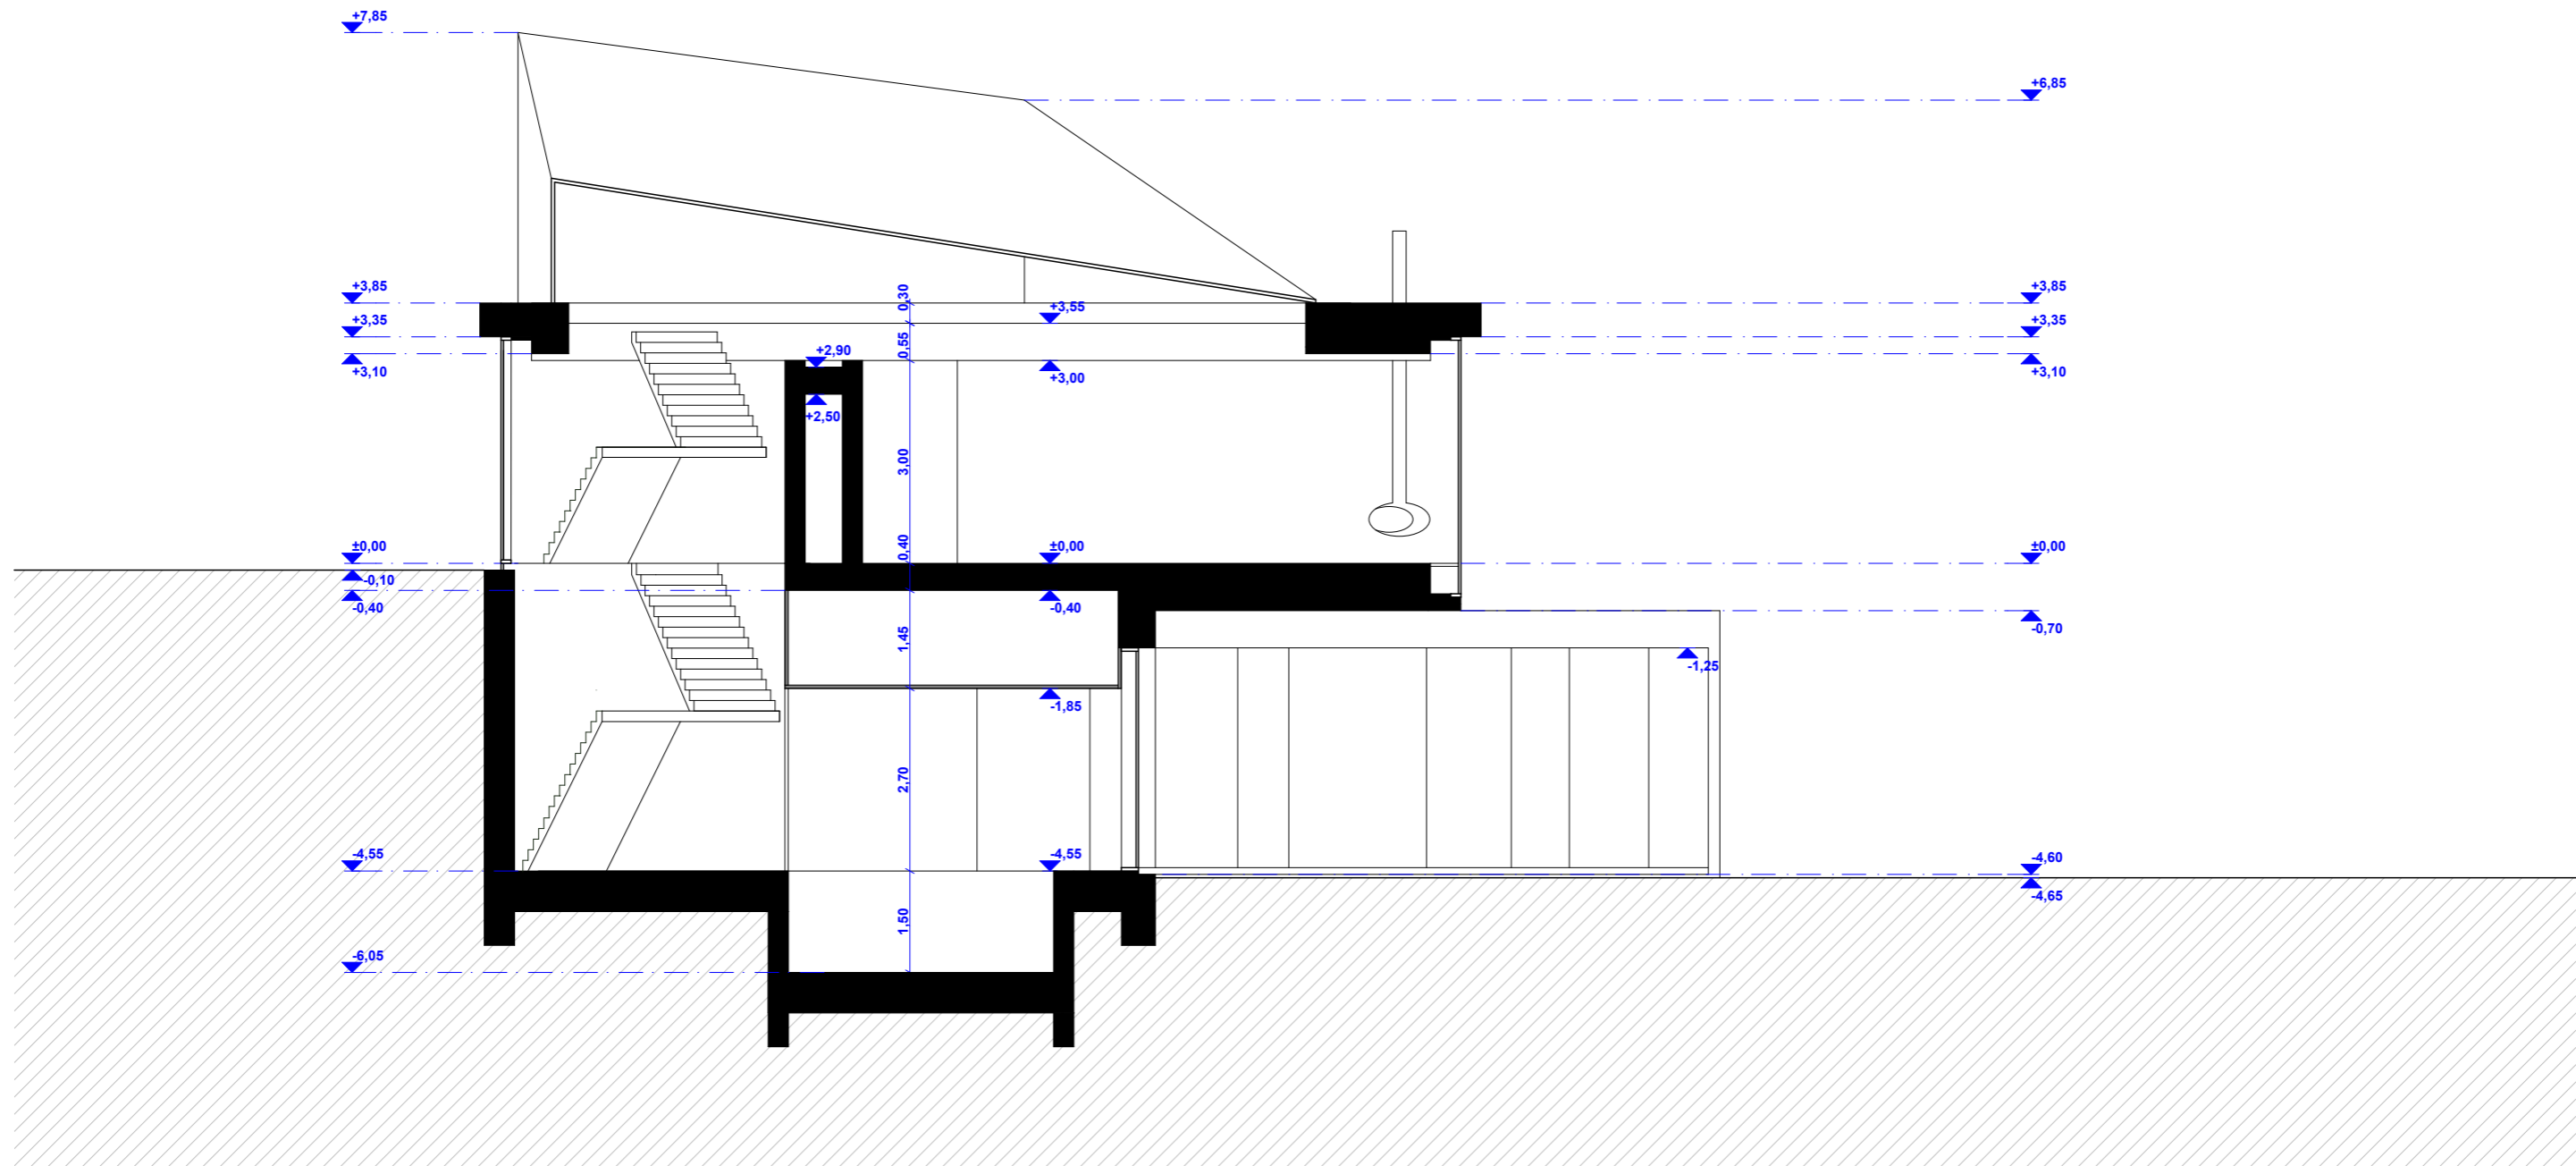

Atestato Nr.		<b>UAB „Studija lape“</b> Olimpiečių g. 4-1, Vilnius, tel./fax.: +370 5 2199904 el.p.: studija@lape.lt			Statinio pavadinimas: Vienbutis gyvenamasis namas. Sklypas Nr. 3: S. Lozoričio g. 17A, Vilnius Sklypas Nr. 7: S. Lozoričio g. 15C, Vilnius					
Atestato Nr.	Pareigos	Pavardė	Parašas	Data	Brėžinio pavadinimas:					
A 1028	PV	T. Lapė		2018-06	PJŪVIS 1-1					
A 2123	Arch.	V. Eitminavičius		2018-06						
	Arch.	I. Viliūtė		2018-06						
	Arch.	A. Lenktys		2018-06	Proj. etapas					
Statytojo (užsakovo) pavadinimas, adresas:					Sutarties nr.:	Proj. dalis	Nr. laida	Mastelis	Lapas	Lapų
UAB "Delira"					18/04/23	S.A.	1	1:100	SA-04	

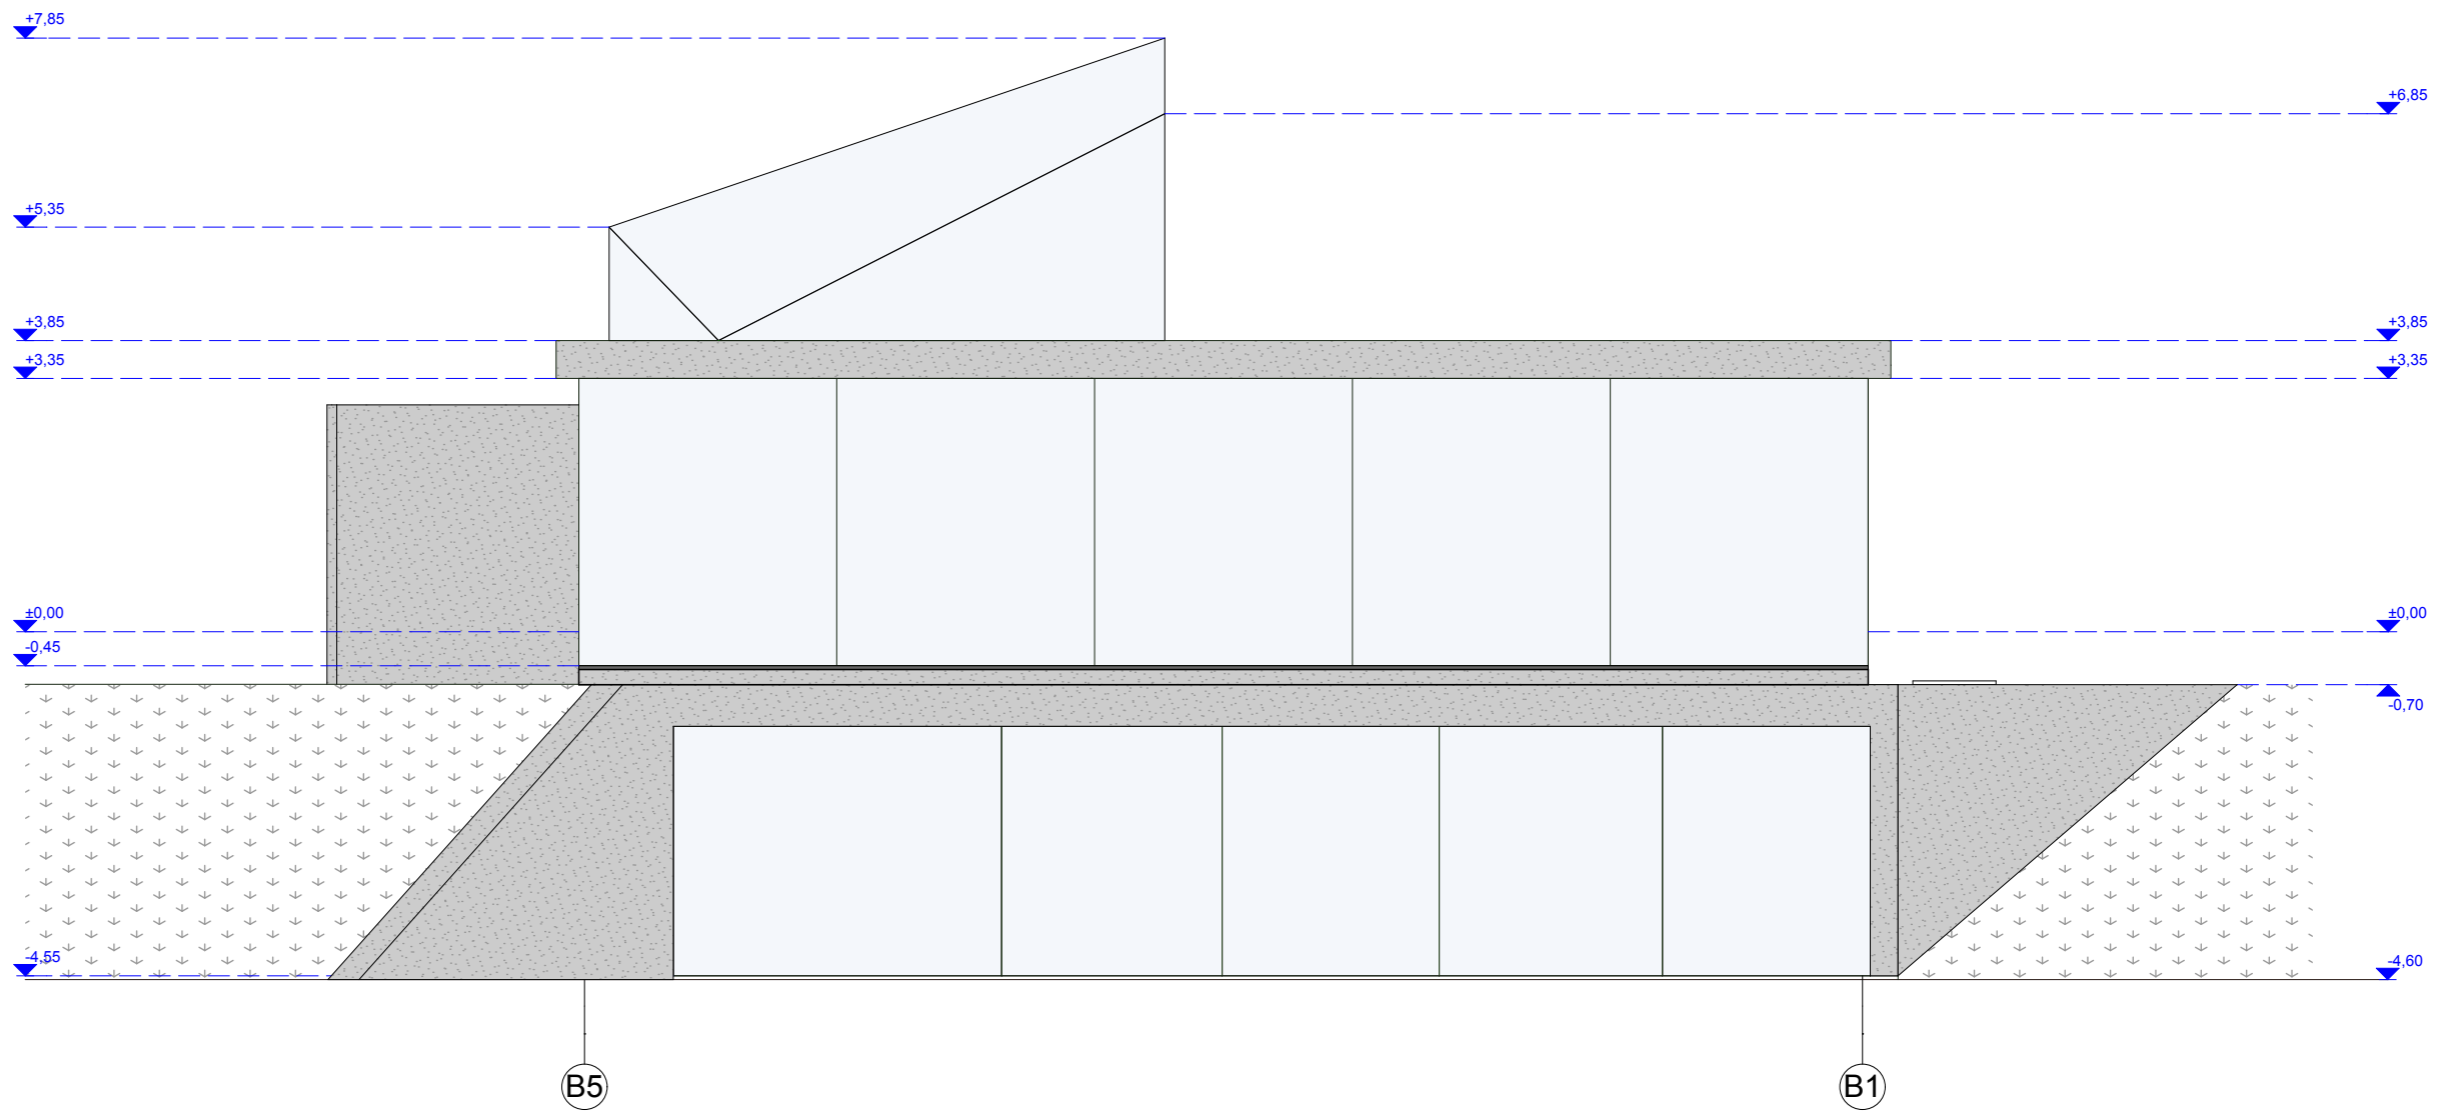

Atestato Nr.		<b>UAB „Studija lape“</b> Olimpiečių g. 4-1, Vilnius, tel./fax.: +370 5 2199904 el.p.: studija@lape.lt			Statinio pavadinimas: Vienbutis gyvenamasis namas. Sklypas Nr. 3: S. Lozoričiaus g. 17A, Vilnius Sklypas Nr. 7: S. Lozoričiaus g. 15C, Vilnius					
Atestato Nr.	Pareigos	Pavardė	Parašas	Data	Brėžinio pavadinimas:					
A 1028	PV	T. Lapė		2018-06	FASADAS TARPAŠIŲ B5-B1					
A 2123	Arch.	V. Eitminavičius		2018-06						
	Arch.	I. Viliūtė		2018-06						
	Arch.	A. Lenktys		2018-06	Proj. etapas					
Statytojo (užsakovo) pavadinimas, adresas:					Sutarties nr.:	Proj. dalis	Nr. laida	Mastelis	Lapas	Lapų
UAB "Delira"					18/04/23	S.A.	1	1:100	SA-05	

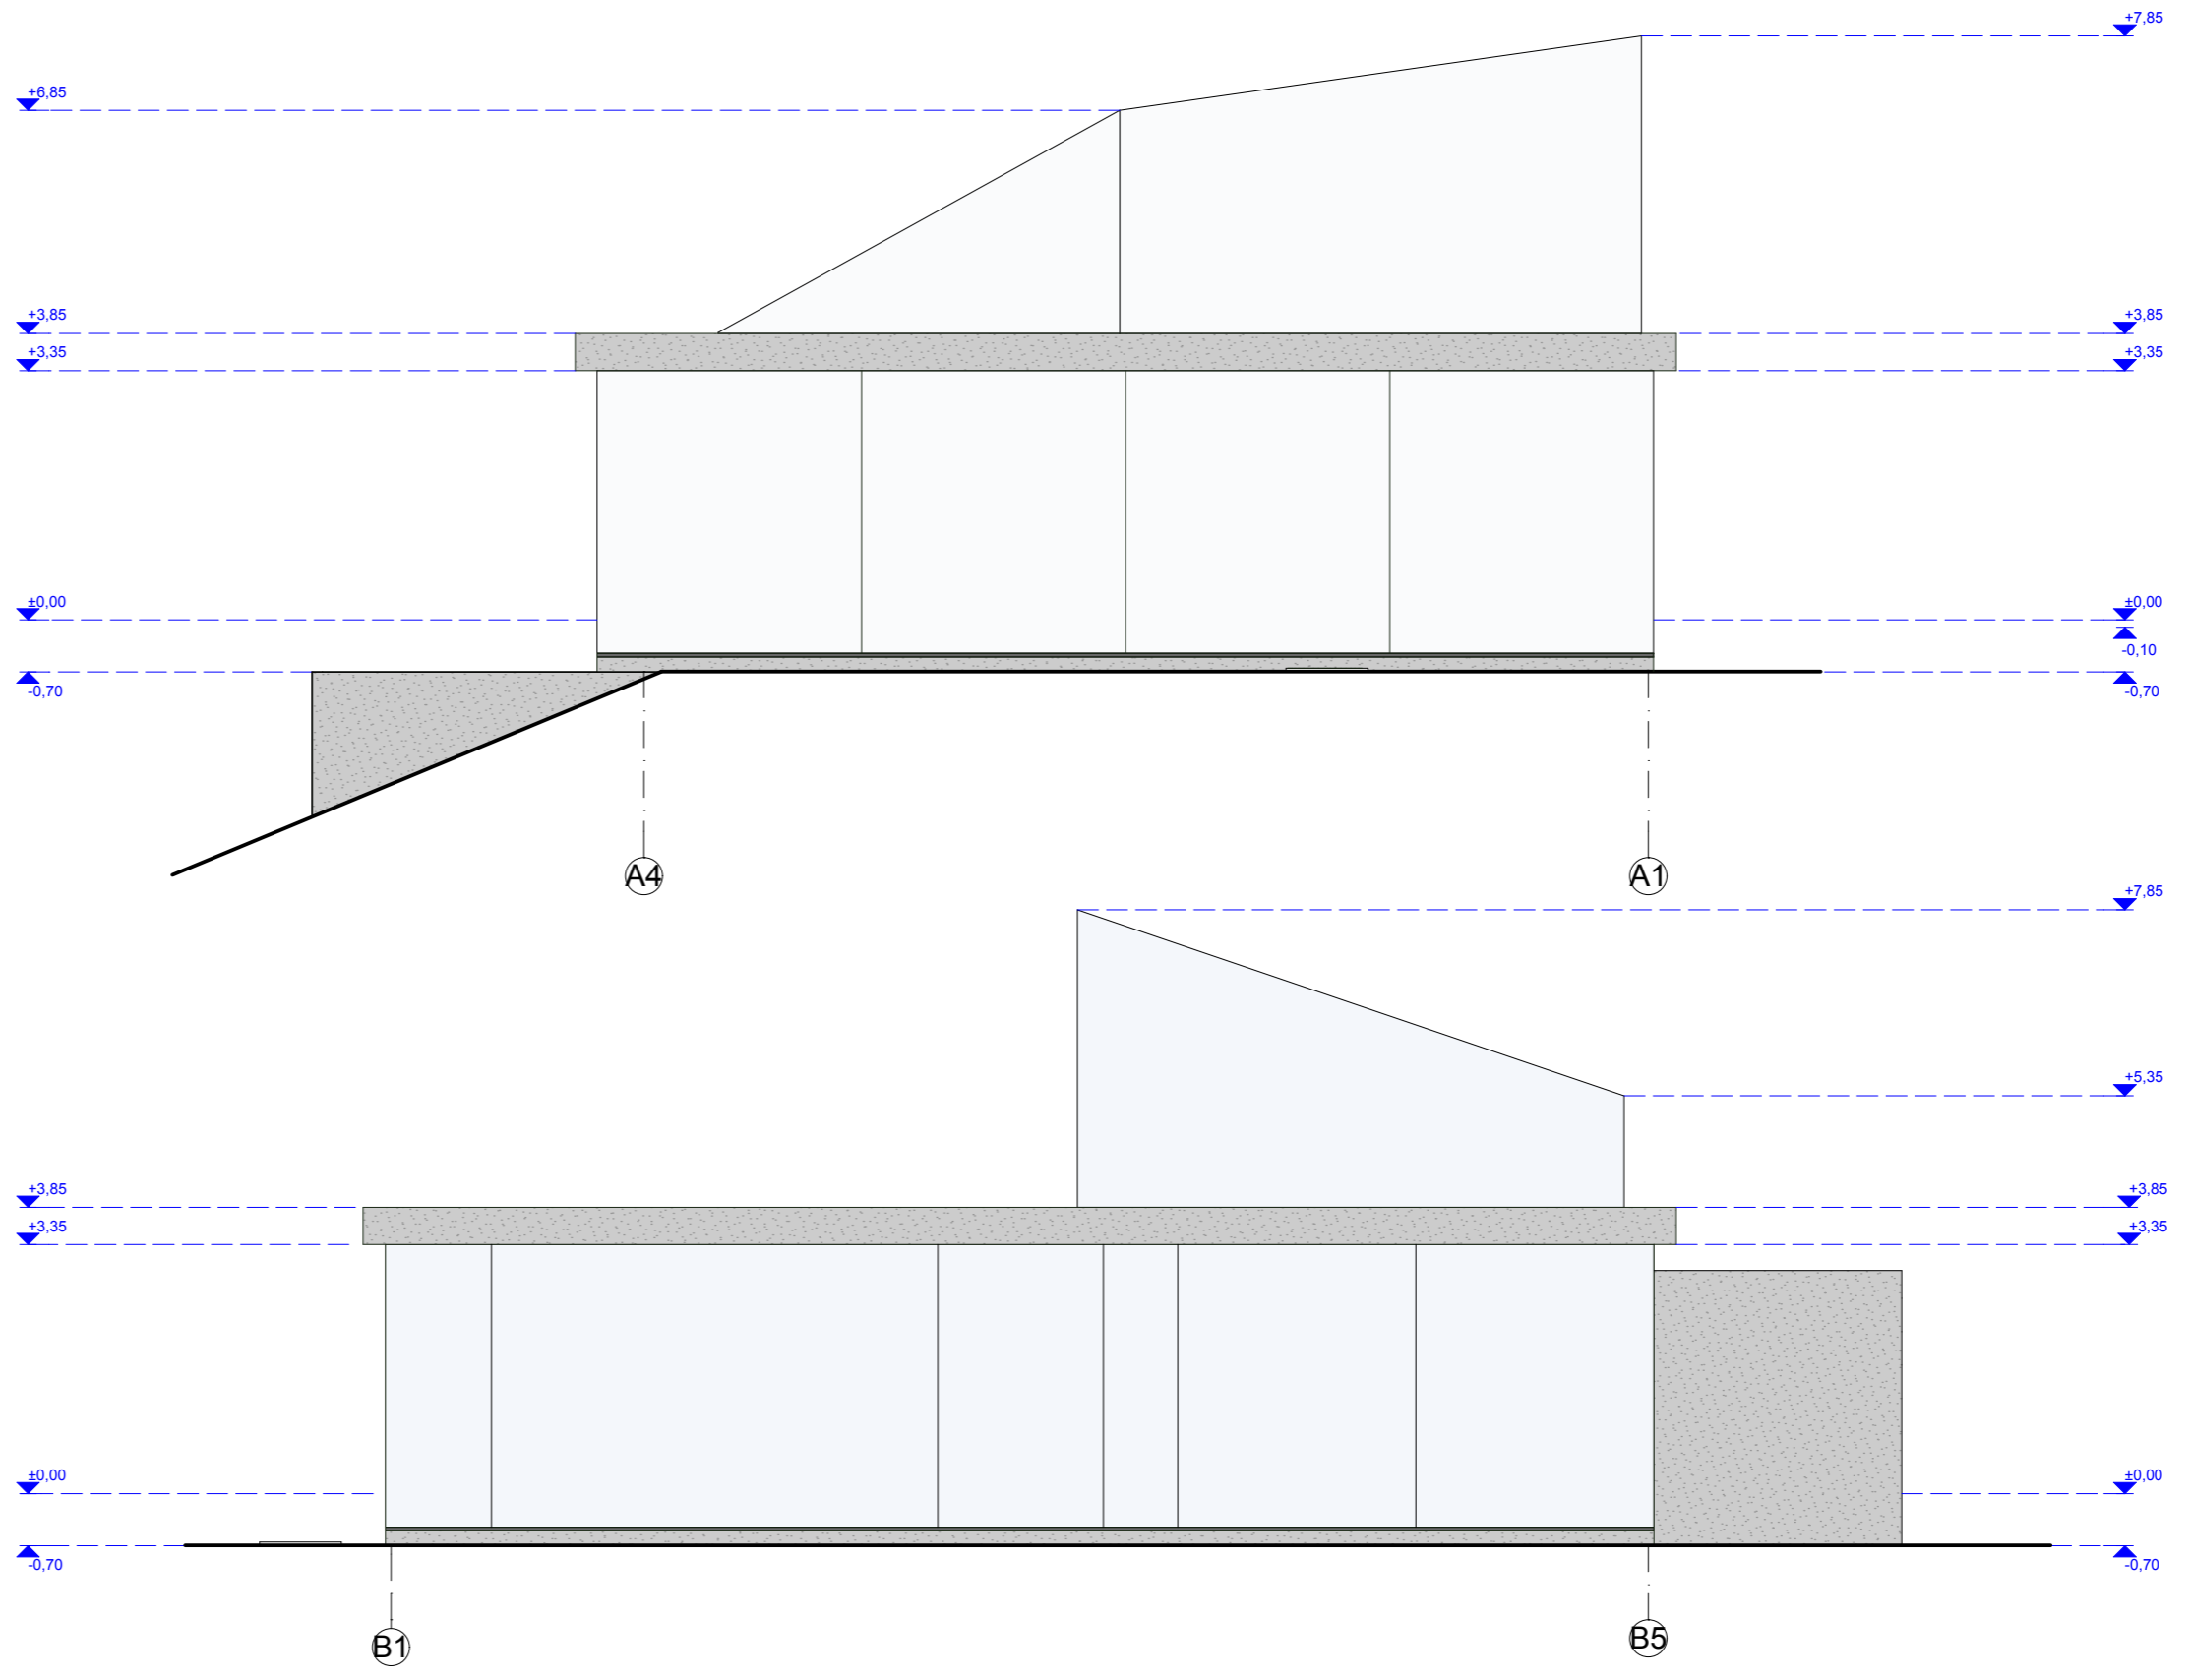


Atestato Nr.		<b>UAB „Studija lape“</b> Olimpiečių g. 4-1, Vilnius, tel./fax.: +370 5 2199904 el.p.: studija@lape.lt			Statinio pavadinimas: Vienbutis gyvenamasis namas. Sklypas Nr. 3: S. Lozoričiaus g. 17A, Vilnius Sklypas Nr. 7: S. Lozoričiaus g. 15C, Vilnius					
Atestato Nr.	Pareigos	Pavardė	Parašas	Data	Brėžinio pavadinimas:					
A 1028	PV	T. Lapė		2018-06	FASADAS TARP AŠIŲ A4-A1 FASADAS TARP AŠIŲ B1-B5;					
A 2123	Arch.	V. Eitminavičius		2018-06						
	Arch.	I. Viliūtė		2018-06						
	Arch.	A. Lenktys		2018-06	Proj. etapas					
Statytojo (užsakovo) pavadinimas, adresas:					Sutarties nr.:	Proj. dalis	Nr. laida	Mastelis	Lapas	Lapų
UAB "Delira"					18/04/23	S.A.	1	1:100	SA-06	



Atestato Nr.	<b>UAB „Studija lape“</b> Olimpiečių g. 4-1, Vilnius, tel./fax.: +370 5 2199904 el.p.: studija@lape.lt				Statinio pavadinimas: Vienbutis gyvenamasis namas. Sklypas Nr. 3: S. Lozoraičio g. 17A, Vilnius Sklypas Nr. 7: S. Lozoraičio g. 15C, Vilnius					
A 1028	PV	T. Lapė	Parašas	2018-06	Brėžinio pavadinimas:  VIZUALIZACIJA nr.1	Proj. etapas  P.P.				
A 2123	Arch.	V. Eitminavičius	Parašas	2018-06						
	Arch.	I. Viliūtė	Parašas	2018-06						
	Arch.	A. Lenktys	Parašas	2018-06						
Statytojo (užsakovo) pavadinimas, adresas:					Sutarties nr.:	Proj. dalis	Nr. laida	Mastelis	Lapas	Lapų
UAB "Delira"					18/04/23	S.A.	1	1:100	SA-07	




Atestato Nr.		<b>UAB „Studija lape“</b> Olimpiečių g. 4-1, Vilnius, tel./fax.: +370 5 2199904 el.p.: studija@lape.lt			Statinio pavadinimas: Vienbutis gyvenamasis namas. Sklypas Nr. 3: S. Lozoričio g. 17A, Vilnius Sklypas Nr. 7: S. Lozoričio g. 15C, Vilnius					
Atestato Nr.		Pareigos	Pavardė	Parašas	Data	Brėžinio pavadinimas:  VIZUALIZACIJA nr.2	Proj. etapas  P.P.			
A 1028		PV	T. Lapė		2018-06					
A 2123		Arch.	V. Eitminavičius		2018-06					
		Arch.	I. Viliūtė		2018-06					
		Arch.	A. Lenktys		2018-06					
Statytojo (užsakovo) pavadinimas, adresas:					Sutarties nr.:	Proj. dalis	Nr. laida	Mastelis	Lapas	Lapų
UAB "Delira"					18/04/23	S.A.	1	1:100	SA-08	

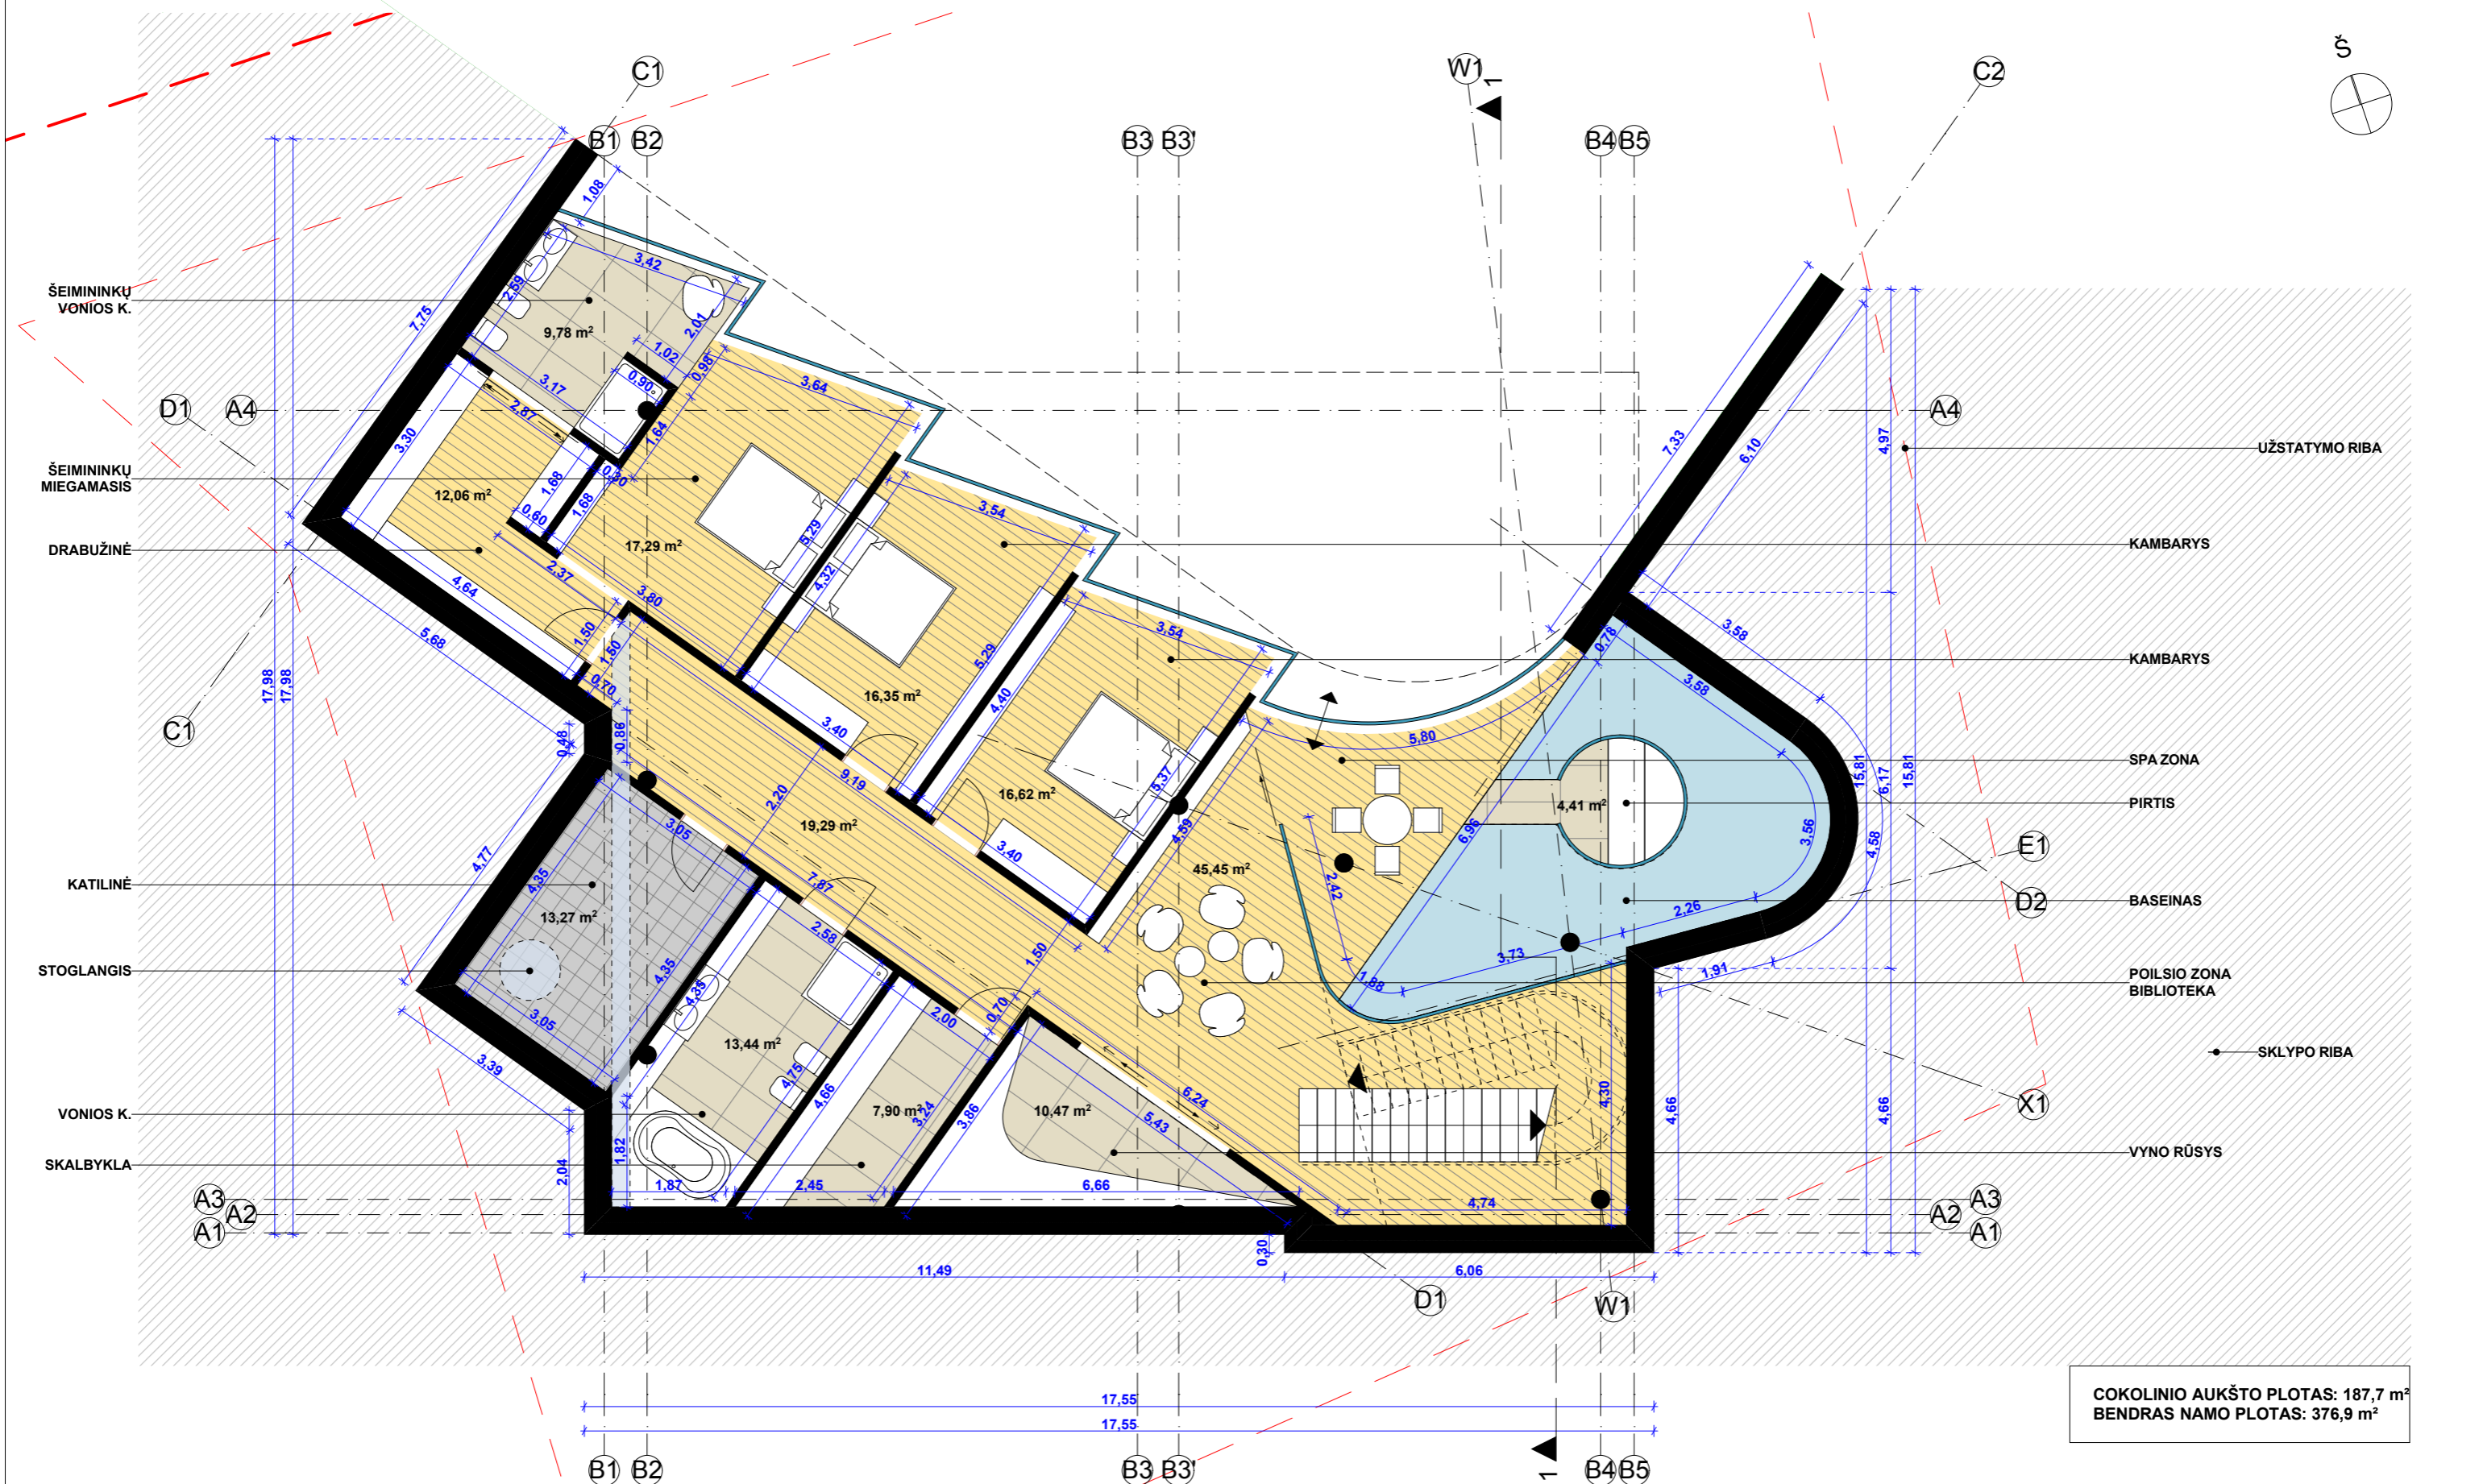


**COKOLINIO AUKŠTO PLOTAS: 187,7 m<sup>2</sup>**  
**BENDRAS NAMO PLOTAS: 376,9 m<sup>2</sup>**

Atestato Nr.	<b>UAB „Studija lape“</b> Olimpiečių g. 4-1, Vilnius, tel./fax.: +370 5 2199904 el.p.: studija@lape.lt				studija lape		Statinio pavadinimas: Vienbutis gyvenamasis namas. Sklypas Nr. 8: S. Lozoričio g. 15B, Vilnius Sklypas Nr. 10: S. Lozoričio g. 15, Vilnius						
Atestato Nr.	Pareigos	Pavardė	Parašas	Data	Brėžinio pavadinimas:			Proj. etapas					
A 1028	PV	T. Lapė		2018-06	COKOLINIO AUKŠTO PLANAS			P.P.					
A 2123	Arch.	V. Eitminavičius		2018-06									
	Arch.	I. Viliūtė		2018-06									
	Arch.	R. Butiškytė		2018-06	Statytojo (užsakovo) pavadinimas, adresas:			Sutarties nr.:	Proj. dalis	Nr. laida	Mastelis	Lapas	Lapų
UAB "Delira"					18/04/23	S.A.	1	1:100	SA-09				

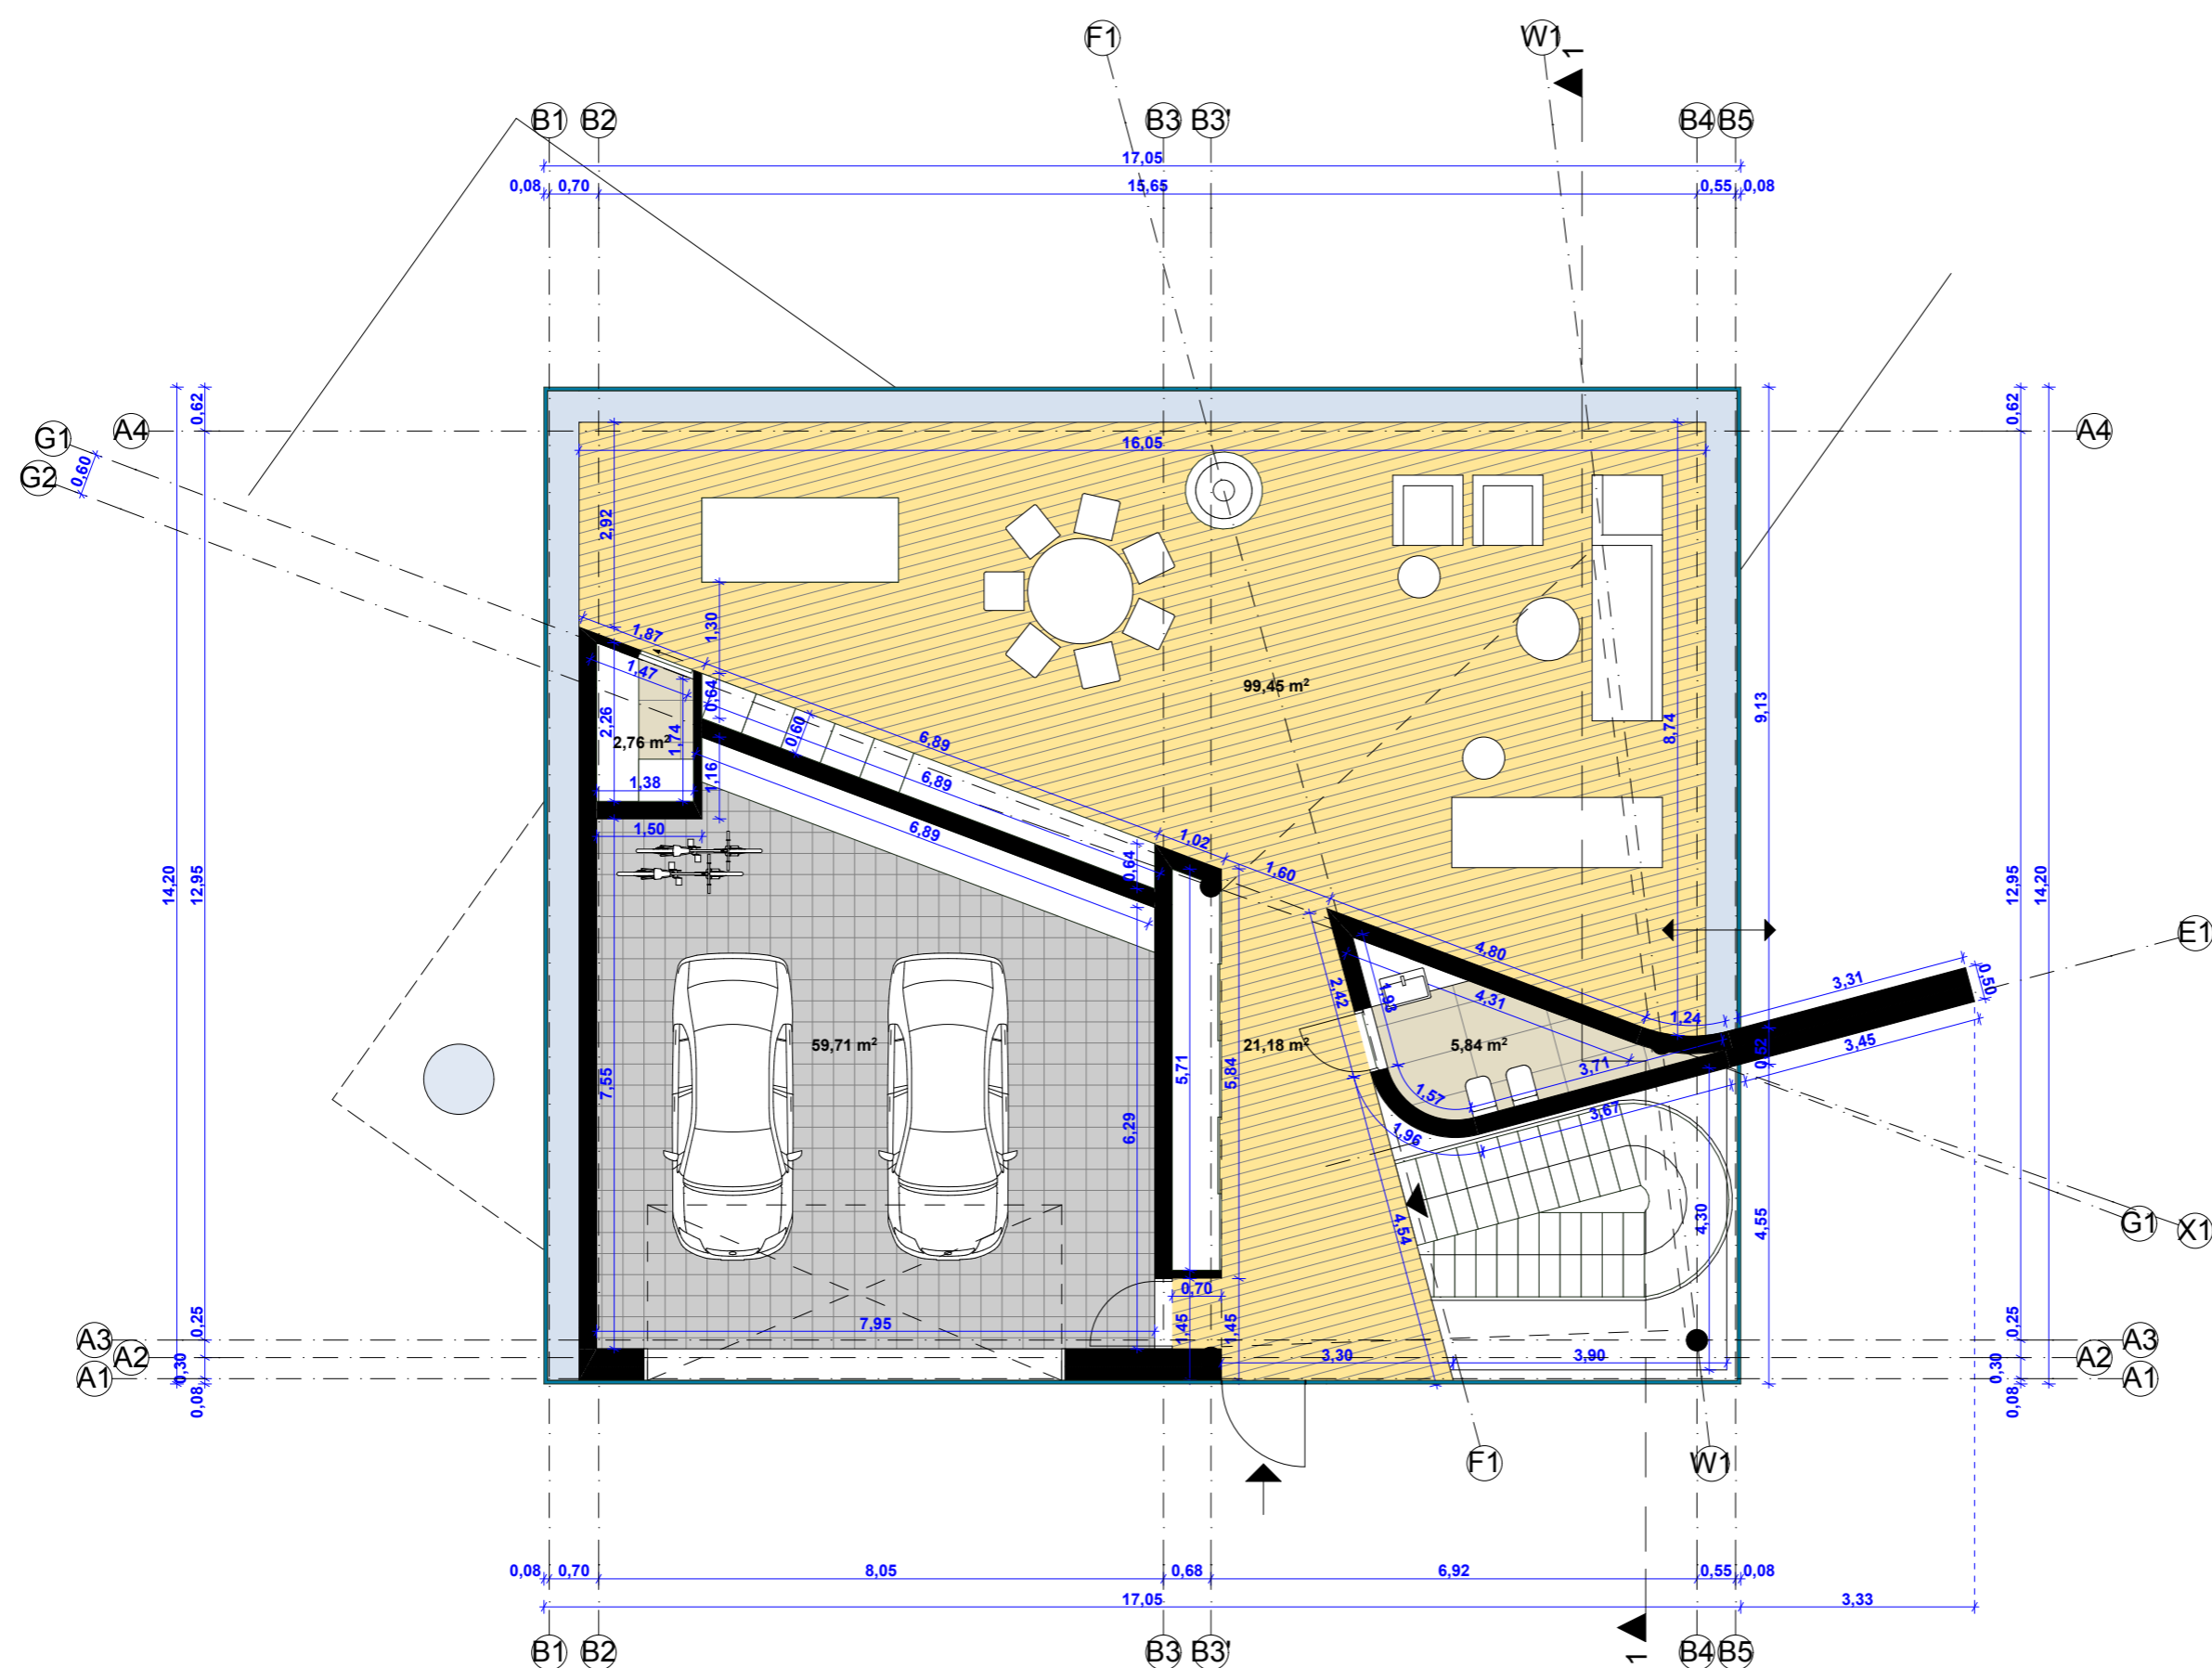


**PIRMO AUKŠTO PLOTAS: 189,2 m<sup>2</sup>**  
**BENDRAS NAMO PLOTAS: 376,9 m<sup>2</sup>**



Atestato Nr.	<b>UAB „Studija lape“</b> Olimpiečių g. 4-1, Vilnius, tel./fax.: +370 5 2199904 el.p.: studija@lape.lt				studija lape		Statinio pavadinimas: Vienbutis gyvenamasis namas. Sklypas Nr. 8: S. Lozoričio g. 15B, Vilnius Sklypas Nr. 10: S. Lozoričio g. 15, Vilnius			
Atestato Nr.	Pareigos	Pavardė	Parašas	Data	Brėžinio pavadinimas:				Proj. etapas	
A 1028	PV	T. Lapė		2018-06	PIRMO AUKŠTO PLANAS				P.P.	
A 2123	Arch.	V. Eitminavičius		2018-06						
	Arch.	I. Viliūtė		2018-06						
	Arch.	R. Butiškytė		2018-06	Statytojo (užsakovo) pavadinimas, adresas:				Lapas	
UAB "Delira"					Sutarties nr.:	Proj. dalis	Nr. laida	Mastelis	Lapas	Lapų
					18/04/23	S.A.	1	1:100	SA-10	

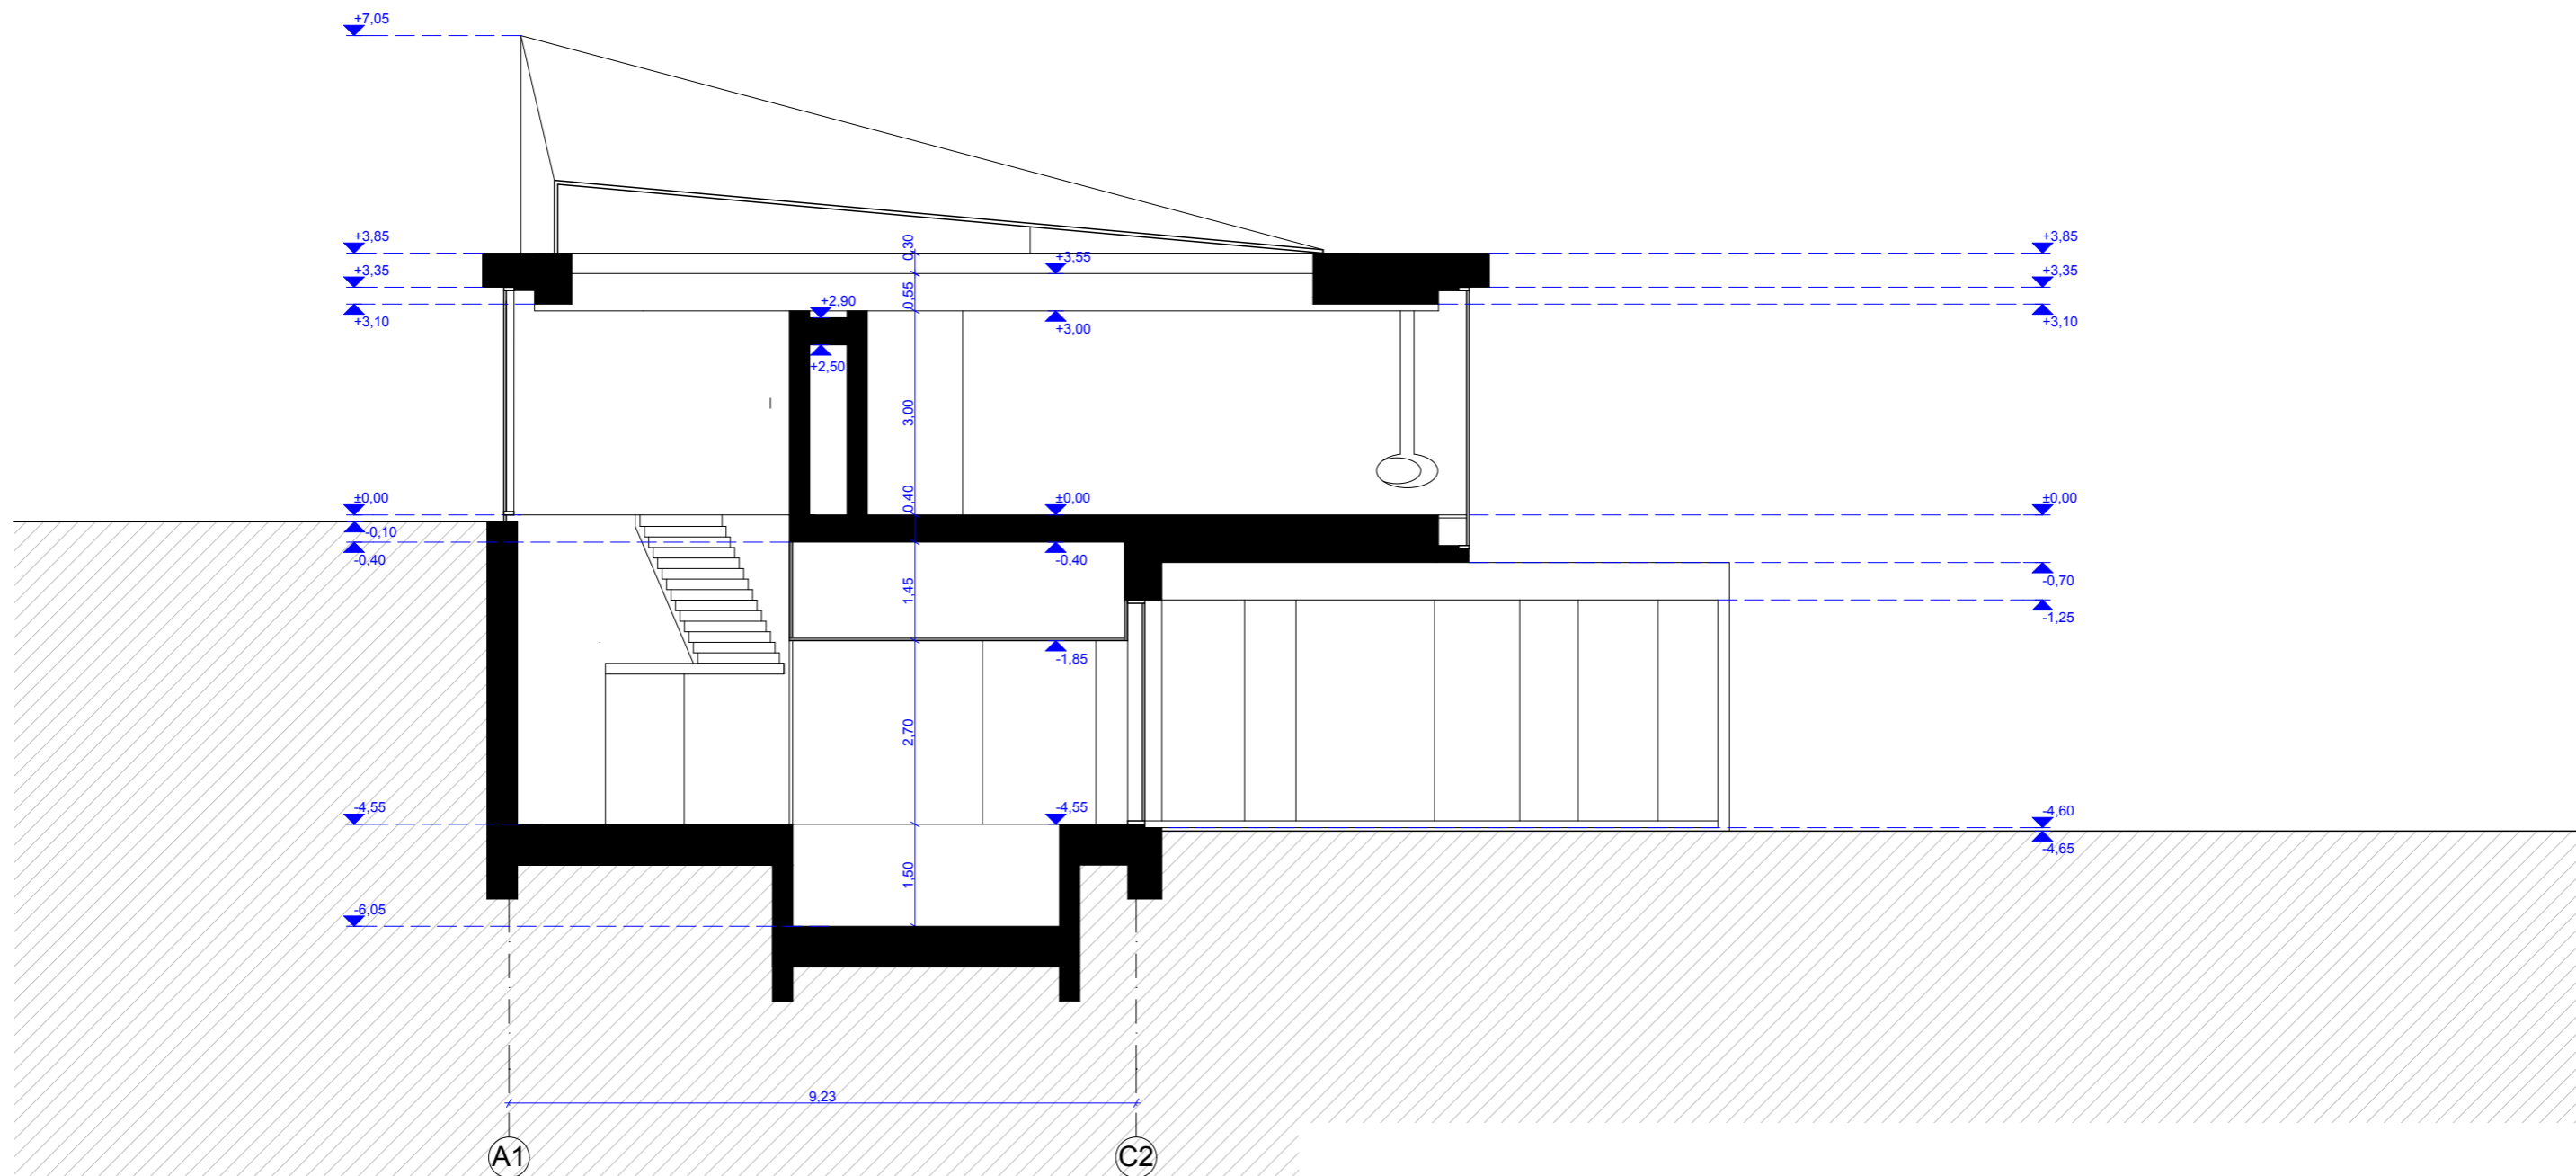

Atestato Nr.	<b>UAB „Studija lape“</b> Olimpiečių g. 4-1, Vilnius, tel./fax.: +370 5 2199904 el.p.: studija@lape.lt			studija lape	Statinio pavadinimas: Vienbutis gyvenamasis namas. Sklypas Nr. 8: S. Lozoraičio g. 15B, Vilnius Sklypas Nr. 10: S. Lozoraičio g. 15, Vilnius					
A 1028	PV	T. Lapė	Parašas	Data	Brėžinio pavadinimas:		Proj. etapas			
A 2123	Arch.	V. Eitminavičius		2018-06	PJŪVIS 1-1		P.P.			
	Arch.	I. Viliūtė		2018-06						
	Arch.	R. Butiškytė		2018-06	Statytojo (užsakovo) pavadinimas, adresas:					
UAB "Delira"					Sutarties nr.:	Proj. dalis	Nr. laida	Mastelis	Lapas	Lapų
					18/04/23	S.A.	1	1:100	SA-11	

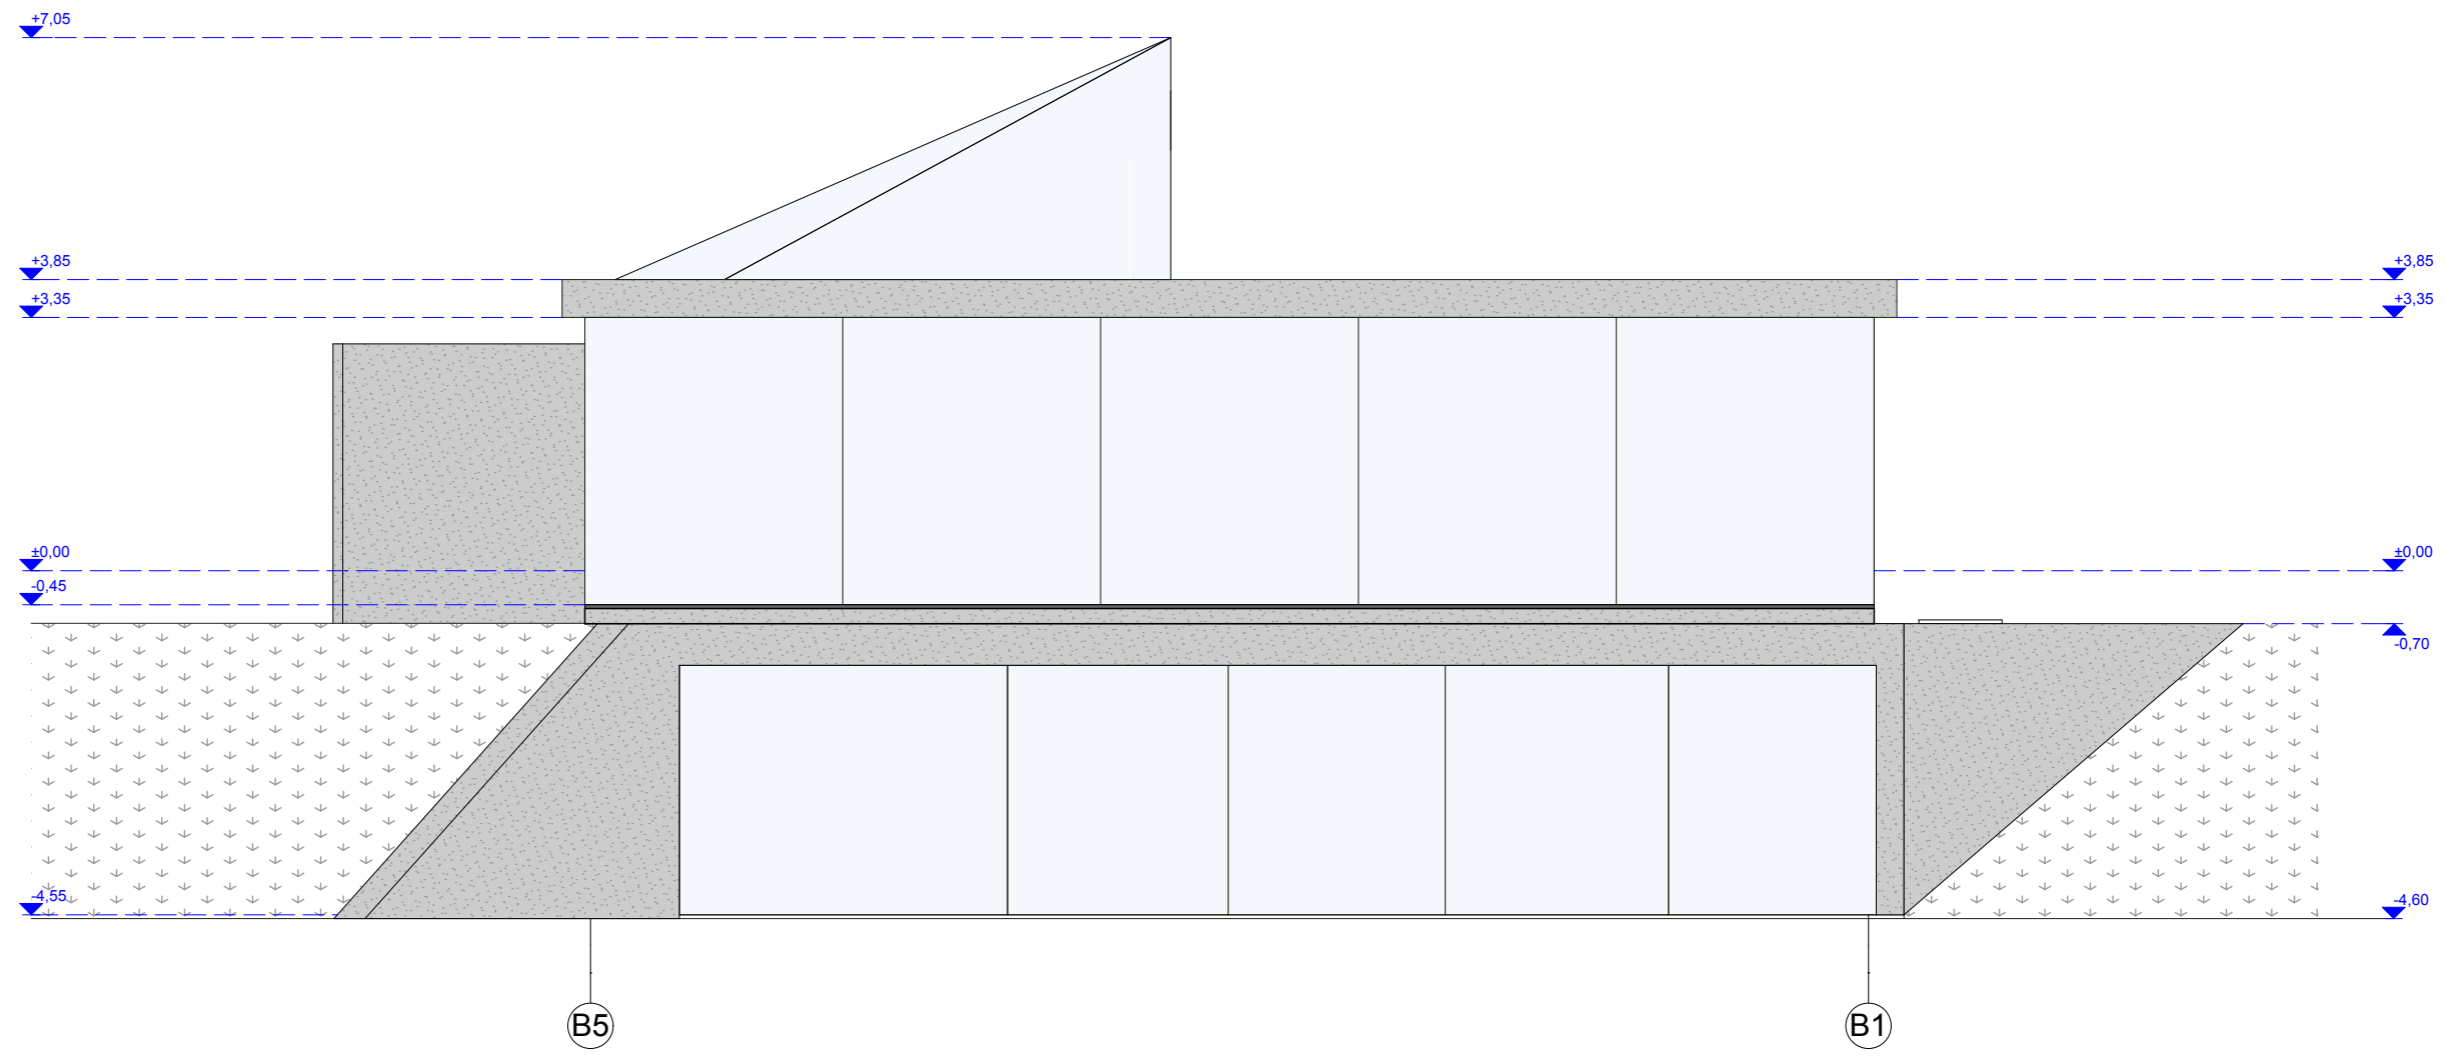

Atestato Nr.		<b>UAB „Studija lape“</b> Olimpiečių g. 4-1, Vilnius, tel./fax.: +370 5 2199904 el.p.: studija@lape.lt			Statinio pavadinimas: Vienbutis gyvenamasis namas. Sklypas Nr. 8: S. Lozoraičio g. 15B, Vilnius Sklypas Nr. 10: S. Lozoraičio g. 15, Vilnius					
Atestato Nr.	Pareigos	Pavardė	Parašas	Data	Brėžinio pavadinimas:					
A 1028	PV	T. Lapė		2018-06	FASADAS TARPAŠIŲ B5-B1					
A 2123	Arch.	V. Eitminavičius		2018-06						
	Arch.	I. Viliūtė		2018-06						
	Arch.	R. Butiškytė		2018-06	Proj. etapas					
Statytojo (užsakovo) pavadinimas, adresas:					Sutarties nr.:	Proj. dalis	Nr. laida	Mastelis	Lapas	Lapų
UAB "Delira"					18/04/23	S.A.	1	1:100	SA-12	

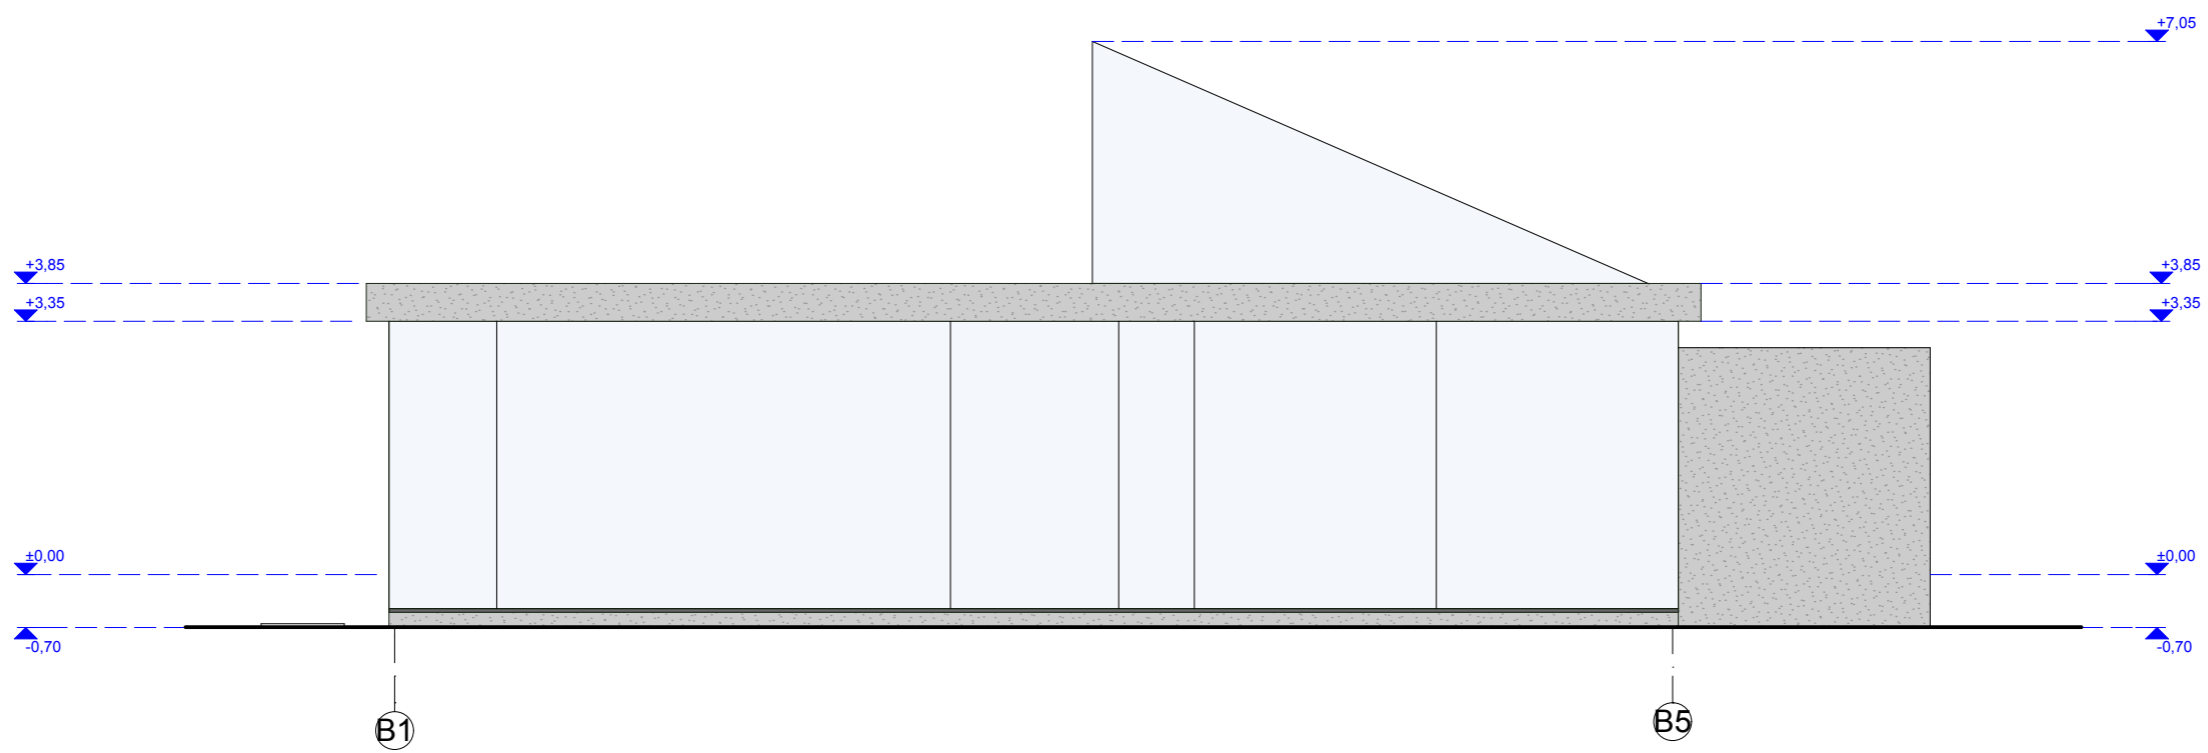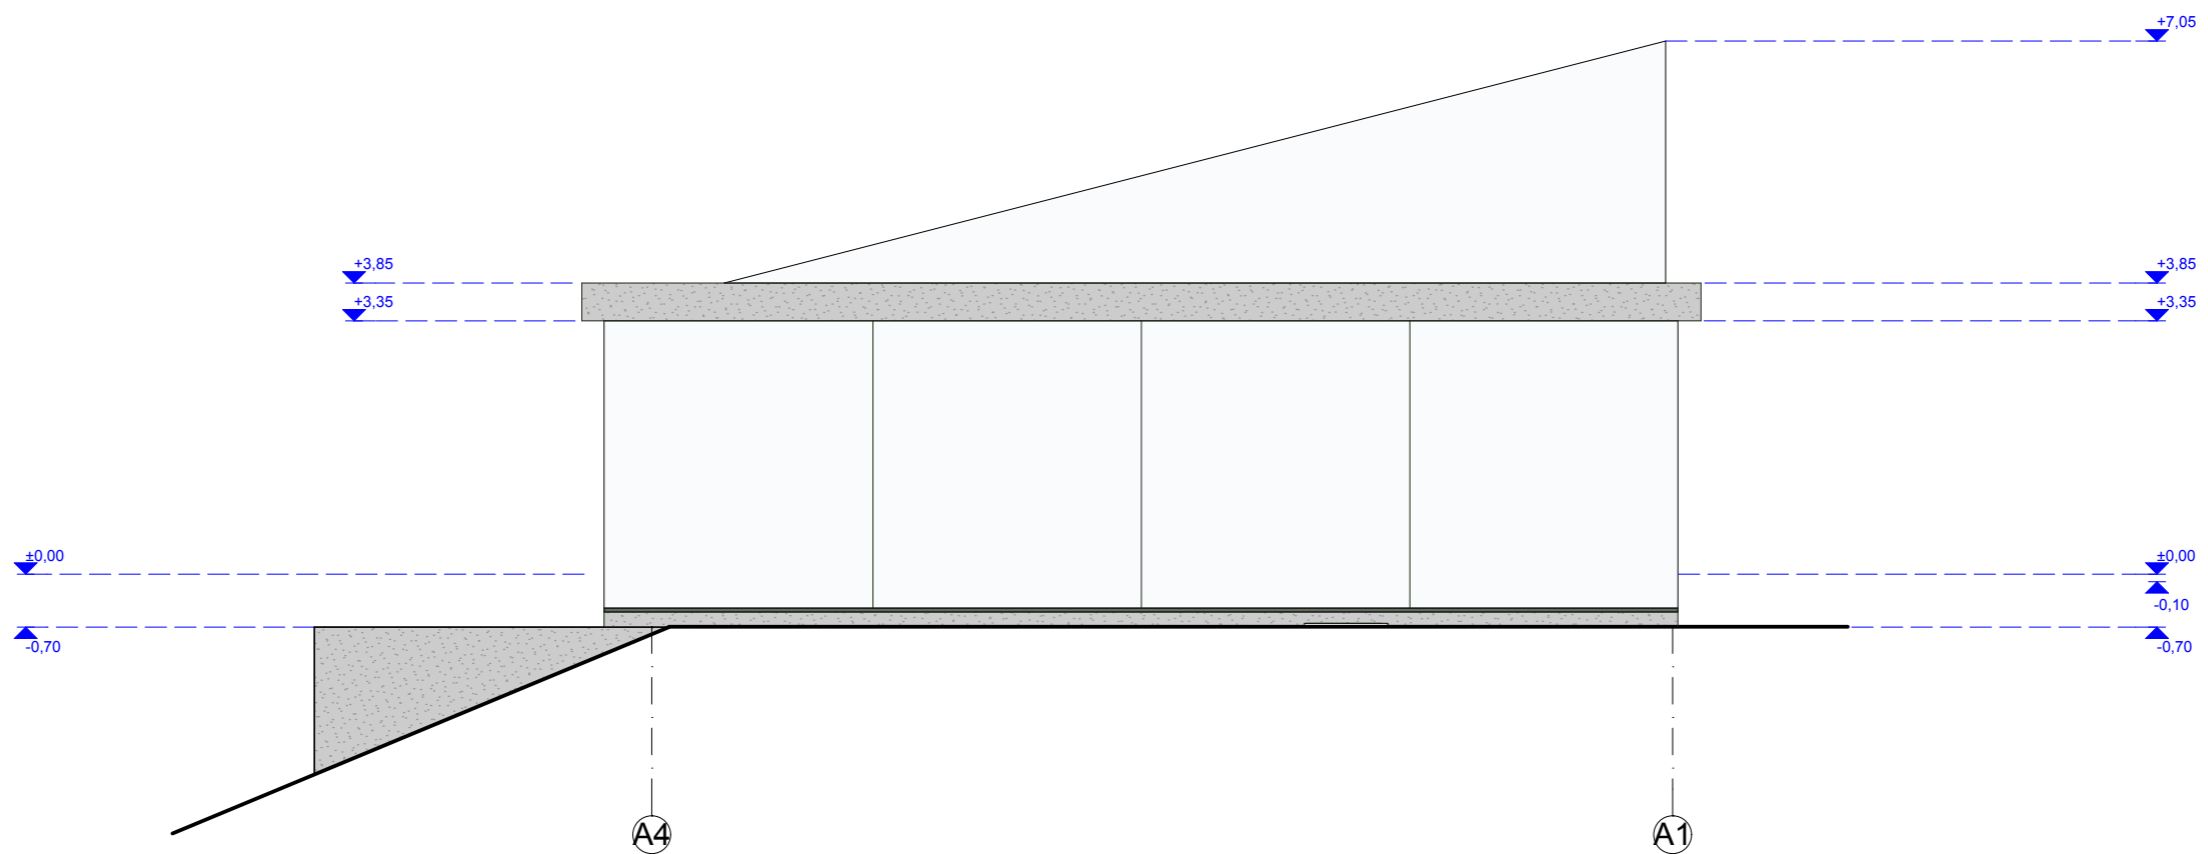


Atestato Nr.		<b>UAB „Studija lape“</b> Olimpiečių g. 4-1, Vilnius, tel./fax.: +370 5 2199904 el.p.: studija@lape.lt			Statinio pavadinimas: Vienbutis gyvenamasis namas. Sklypas Nr. 8: S. Lozoraičio g. 15B, Vilnius Sklypas Nr. 10: S. Lozoraičio g. 15, Vilnius					
Atestato Nr.	Pareigos	Pavardė	Parašas	Data	Brėžinio pavadinimas:					
A 1028	PV	T. Lapė	<i>[Signature]</i>	2018-06	FASADAS TARP AŠIŲ A4-A1 FASADAS TARP AŠIŲ B1-B5;					
A 2123	Arch.	V. Eitminavičius	<i>[Signature]</i>	2018-06						
	Arch.	I. Viliūtė	<i>[Signature]</i>	2018-06						
	Arch.	R. Butiškytė	<i>[Signature]</i>	2018-06	Proj. etapas					
Statytojo (užsakovo) pavadinimas, adresas:					Sutarties nr.:	Proj. dalis	Nr. laida	Mastelis	Lapas	Lapų
UAB "Delira"					18/04/23	S.A.	1	1:100	SA-13	



Atestato Nr.	<b>UAB „Studija lape“</b> Olimpiečių g. 4-1, Vilnius, tel./fax.: +370 5 2199904 el. p.: studija@lape.lt			studija lape	Statinio pavadinimas: Vienbutis gyvenamasis namas. Sklypas Nr. 8: S. Lozoraičio g. 15B, Vilnius Sklypas Nr. 10: S. Lozoraičio g. 15, Vilnius					
Atestato Nr.	Pareigos	Pavardė	Parašas	Data	Brėžinio pavadinimas:			Proj. etapas		
A 1028	PV	T. Lapė		2018-06	VIZUALIZACIJA nr.1			P.P.		
A 2123	Arch.	V. Eitminavičius		2018-06						
	Arch.	I. Viliūtė		2018-06						
Statytojo (užsakovo) pavadinimas, adresas:					Sutarties nr.:	Proj. dalis	Nr. laida	Mastelis	Lapas	Lapų
UAB "Delira"					18/04/23	S.A.	1	1:100	SA-14	



Atestato Nr.		<b>UAB „Studija lape“</b> Olimpiečių g. 4-1, Vilnius, tel./fax.: +370 5 2199904 el.p.: studija@lape.lt			Statinio pavadinimas: Vienbutis gyvenamasis namas. Sklypas Nr. 8: S. Lozoraičio g. 15B, Vilnius Sklypas Nr. 10: S. Lozoraičio g. 15, Vilnius					
Atestato Nr.		Pareigos	Pavardė	Parašas	Data	Brėžinio pavadinimas:  VIZUALIZACIJA nr.2	Proj. etapas  P.P.			
A 1028		PV	T. Lapė		2018-06					
A 2123		Arch.	V. Eitminavičius		2018-06					
			I. Viliūtė		2018-06					
Statytojo (užsakovo) pavadinimas, adresas:					Sutarties nr.:	Proj. dalis	Nr. laida	Mastelis	Lapas	Lapų
UAB "Delira"					18/04/23	S.A.	1	1:100	SA-15	

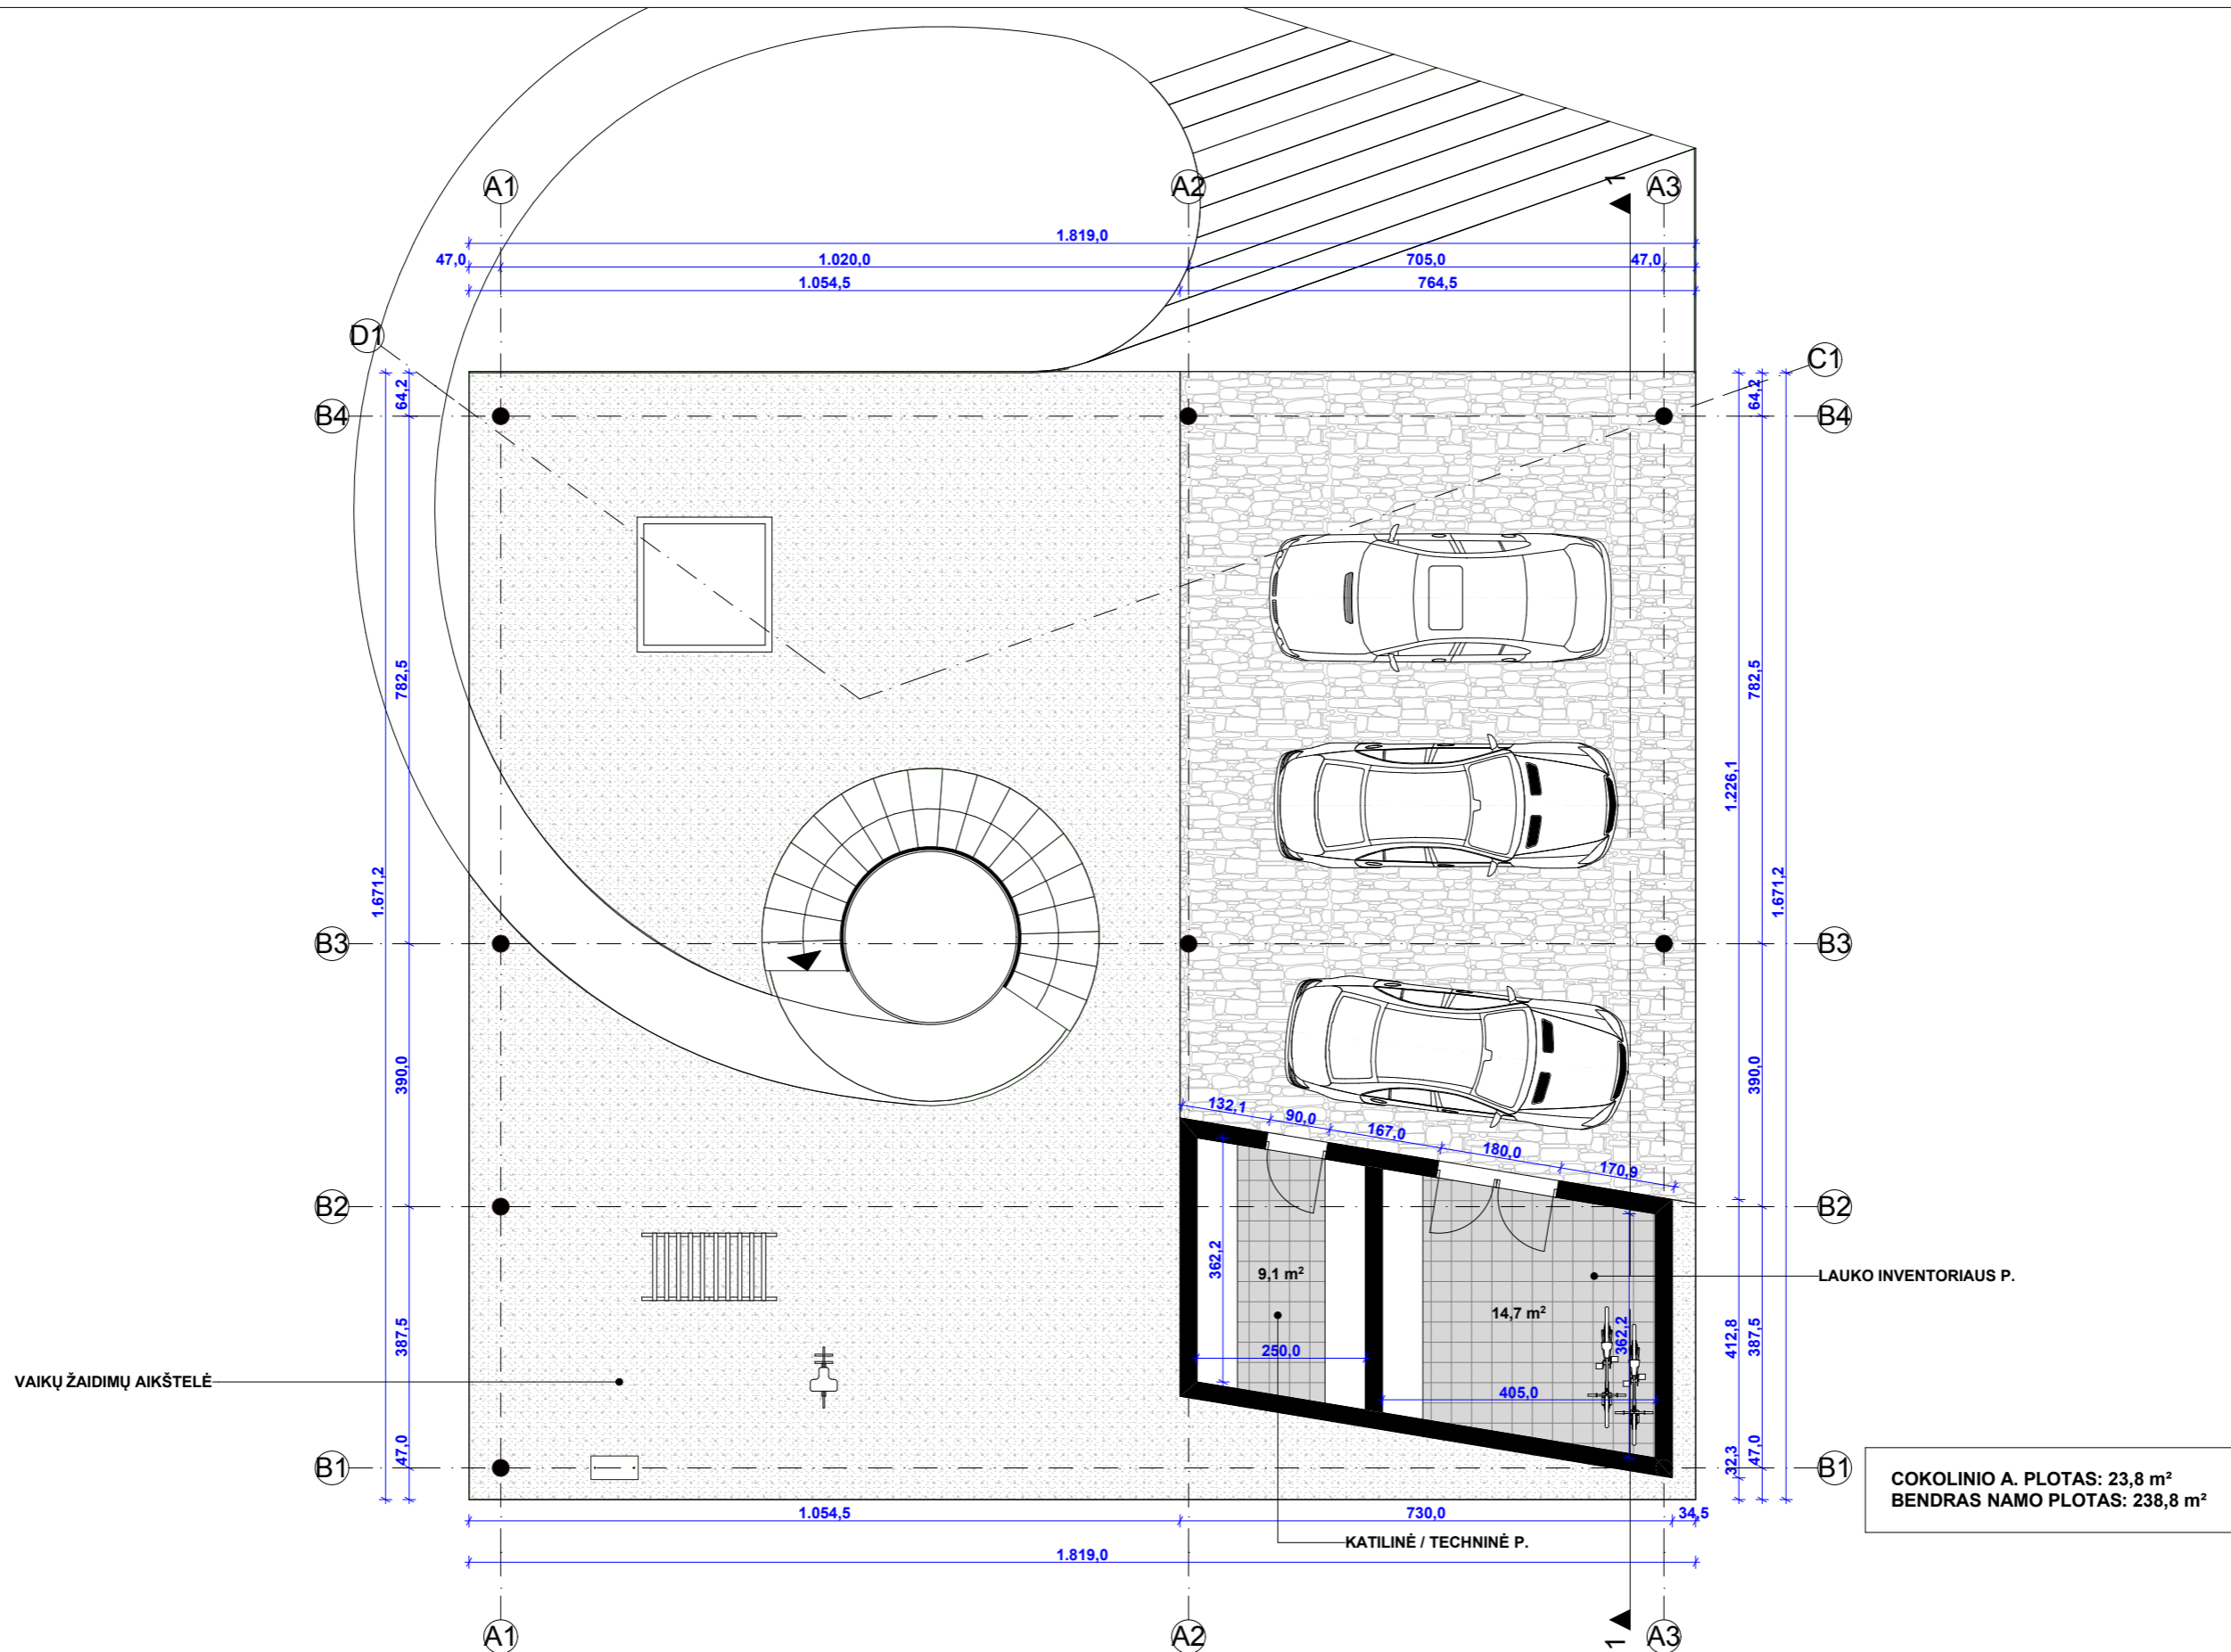


COKOLINIO A. PLOTAS: 23,8 m<sup>2</sup>  
 BENDRAS NAMO PLOTAS: 238,8 m<sup>2</sup>

LAUKO INVENTORIAUS P.

KATILINĖ / TECHNINĖ P.


VAIKŲ ŽAIDIMŲ AIKŠTELĖ

Atestato Nr.	<b>UAB „Studija lape“</b> Olimpiečių g. 4-1, Vilnius, tel./fax.: +370 5 2199904 el.p.: studija@lape.lt				Statinio pavadinimas: Vienbutis gyvenamasis namas. Sklypas Nr. 11: S. Lozoraičio g. 23, Vilnius	
Atestato Nr.	Pareigos	Pavardė	Parašas	Data	Brėžinio pavadinimas:	
A 1028	PV	T. Lapė		2018-06	PIRMŲ AUKŠTO PLANAS	
A 2123	Arch.	V. Eitminavičius		2018-06		
	Arch.	I. Viliūtė		2018-06		
Statytojo (užsakovo) pavadinimas, adresas:					Sutarties nr.:	Proj. dalis
UAB "Delira"					18/04/23	S.A.
					Nr. laida	Mastelis
					1	1:100
					Lapas	Lapų
					SA-16	
					Proj. etapas	P.P.

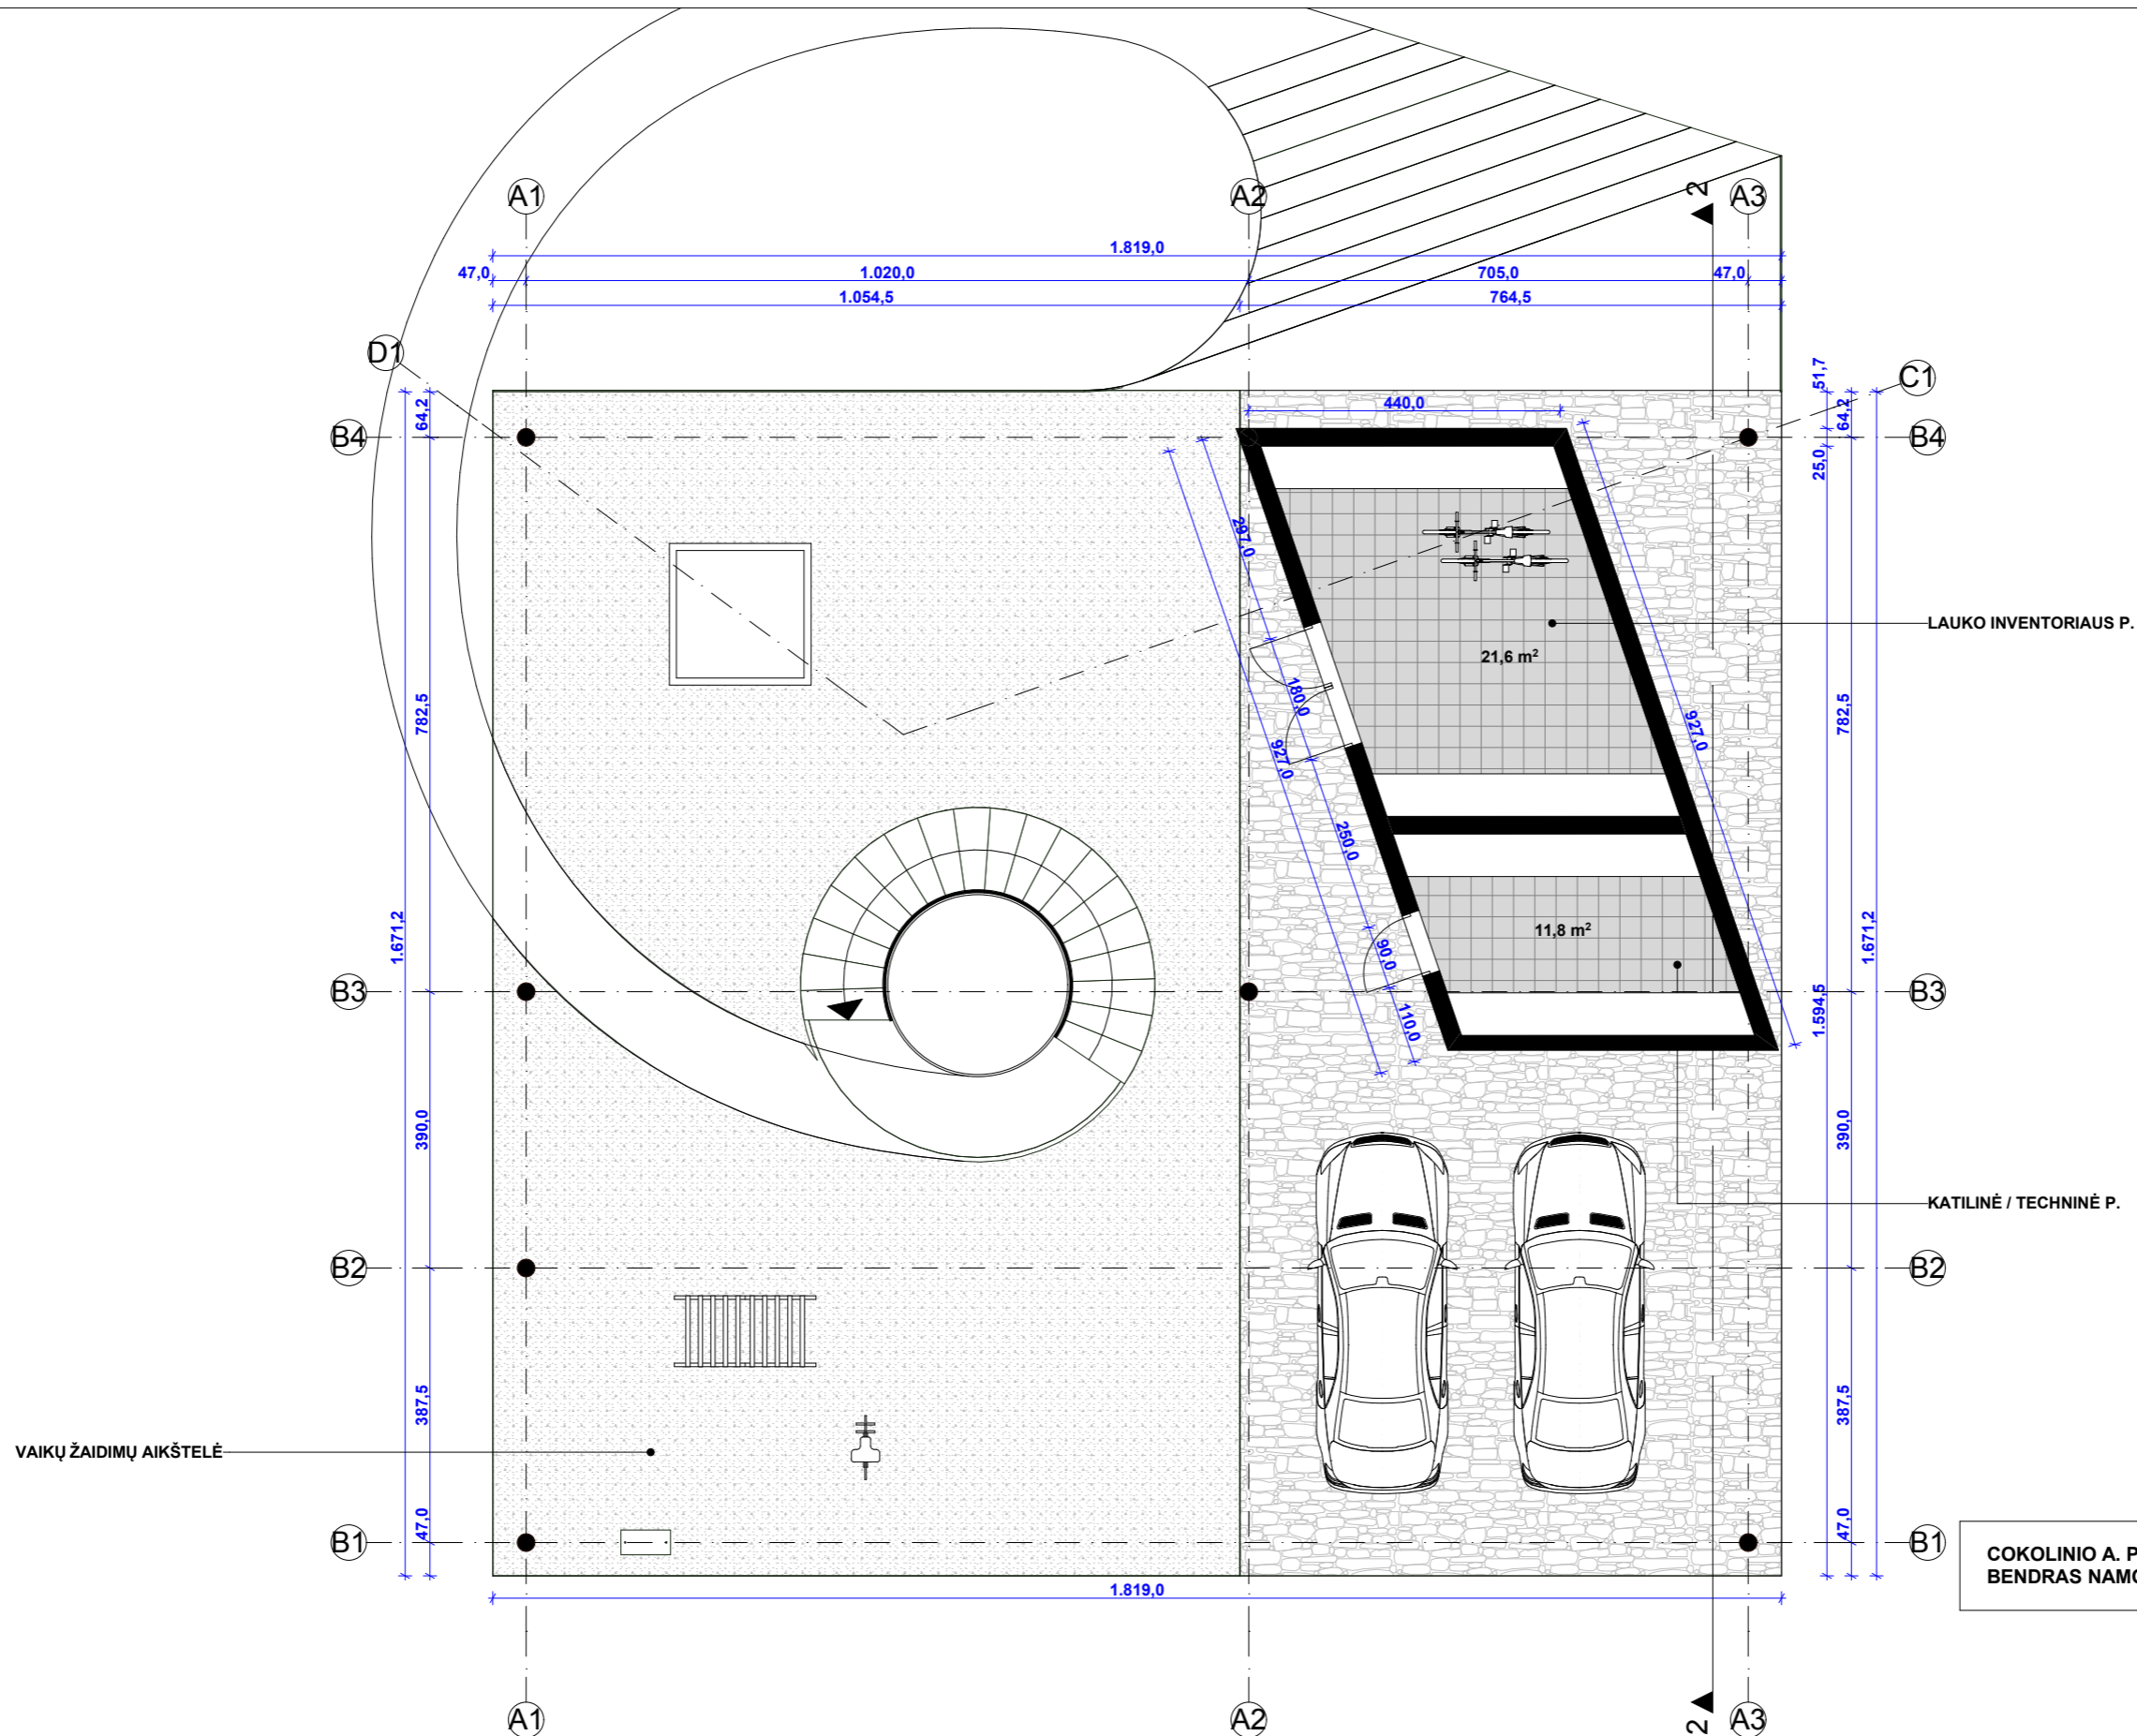


**COKOLINIO A. PLOTAS: 33,4 m<sup>2</sup>**  
**BENDRAS NAMO PLOTAS: 248,4 m<sup>2</sup>**

Atestato Nr.	<b>UAB „Studija lape“</b> Olimpiečių g. 4-1, Vilnius, tel./fax.: +370 5 2199904 el.p.: studija@lape.lt				Statinio pavadinimas: Vienbutis gyvenamasis namas. Sklypas Nr. 12: S. Lozoraičio g. 25, Vilnius	
Atestato Nr.	Pareigos	Pavardė	Parašas	Data	Brėžinio pavadinimas:	
A 1028	PV	T. Lapė		2018-06	PIRMO AUKŠTO PLANAS	
A 2123	Arch.	V. Eitminavičius		2018-06		
	Arch.	I. Viliūtė		2018-06		
Statytojo (užsakovo) pavadinimas, adresas:					Sutarties nr.:	Proj. dalis
UAB "Delira"					18/04/23	S.A.
					Nr. laida	Mastelis
					1	1:100
					Lapas	Lapų
					SA-17	
					Proj. etapas	P.P.

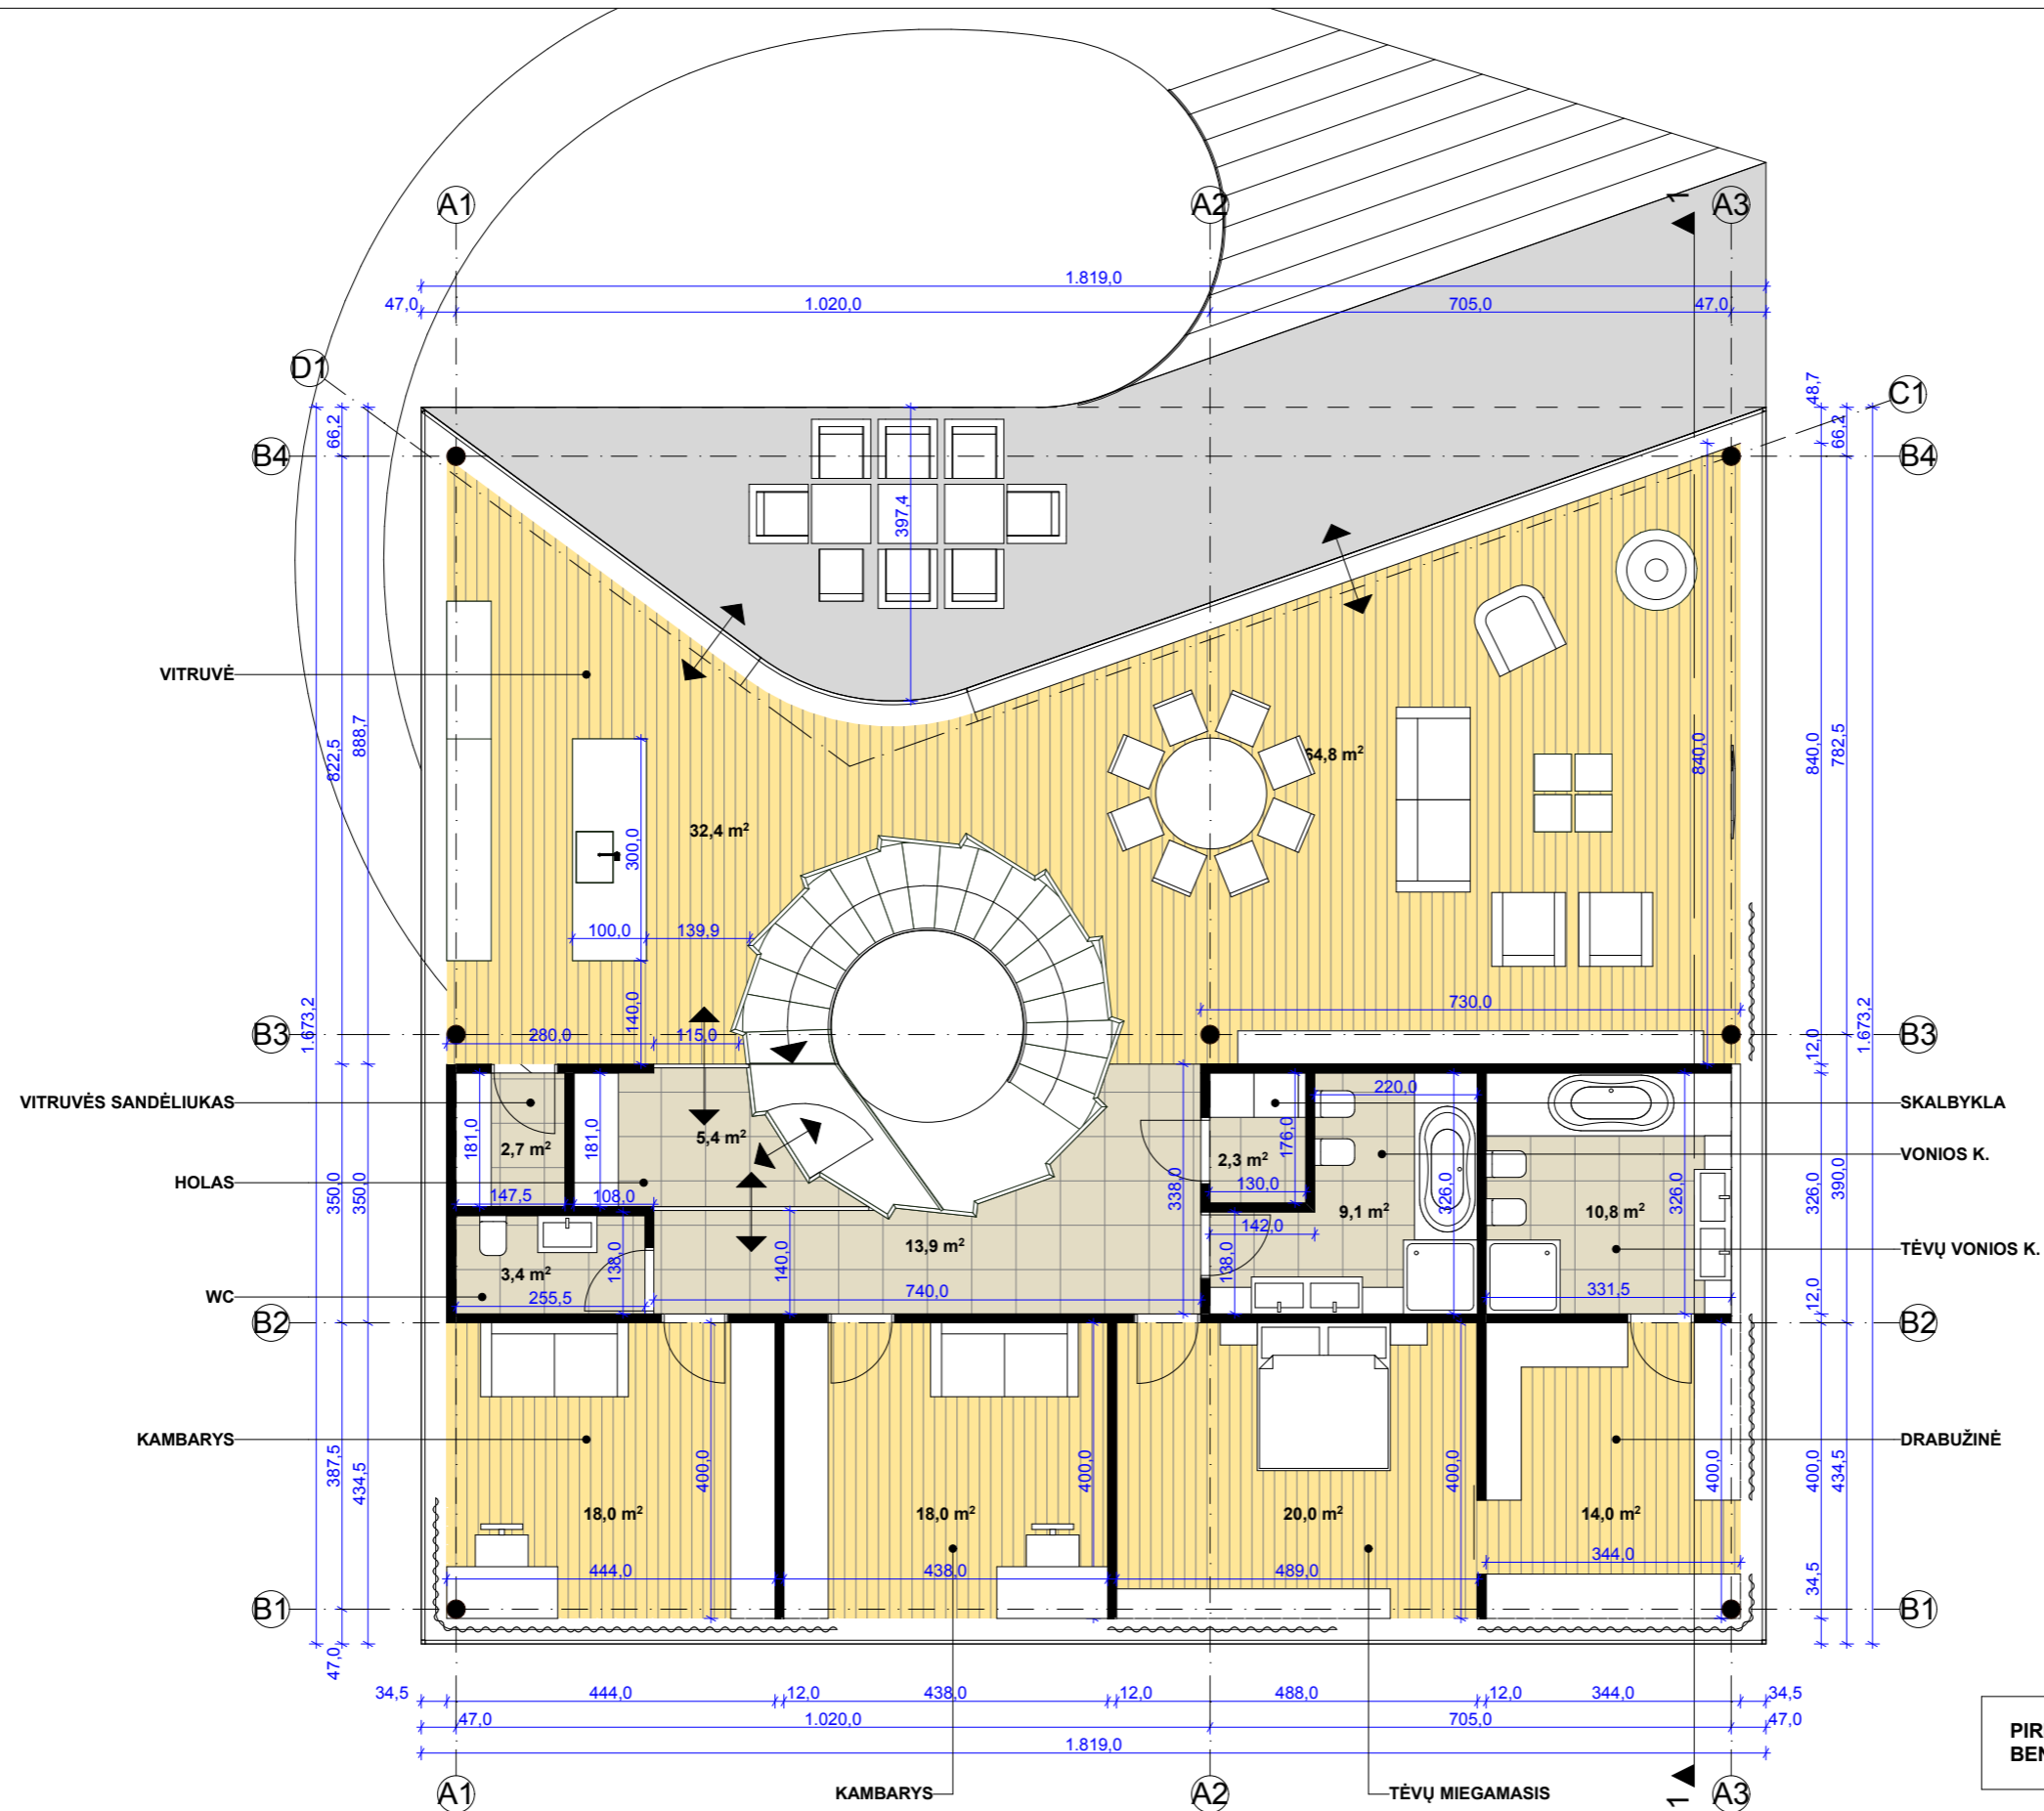


**PIRMO AUKŠTO PLOTAS: 215,0 m<sup>2</sup>**  
**BENDRAS NAMO PLOTAS: 238,8 m<sup>2</sup>**


Atestato Nr.		<b>UAB „Studija lape“</b> Olimpiečių g. 4-1, Vilnius, tel./fax.: +370 5 2199904 el.p.: studija@lape.lt			Statinio pavadinimas: Vienbutis gyvenamasis namas. Sklypas Nr. 11: S. Lozoraičio g. 23, Vilnius Sklypas Nr. 12: S. Lozoraičio g. 25, Vilnius	
Atestato Nr.	Pareigos	Pavardė	Parašas	Data	Brėžinio pavadinimas:	
A 1028	PV	T. Lapė		2018-06	ANTRO AUKŠTO PLANAS	
A 2123	Arch.	V. Eitminavičius		2018-06		
	Arch.	I. Viliūtė		2018-06		
Statytojo (užsakovo) pavadinimas, adresas:					Sutarties nr.:	Proj. dalis
UAB "Delira"					18/04/23	S.A.
					Nr. laida	Mastelis
					1	1:100
					Lapas	Lapų
					SA-18	
					Proj. etapas	P.P.

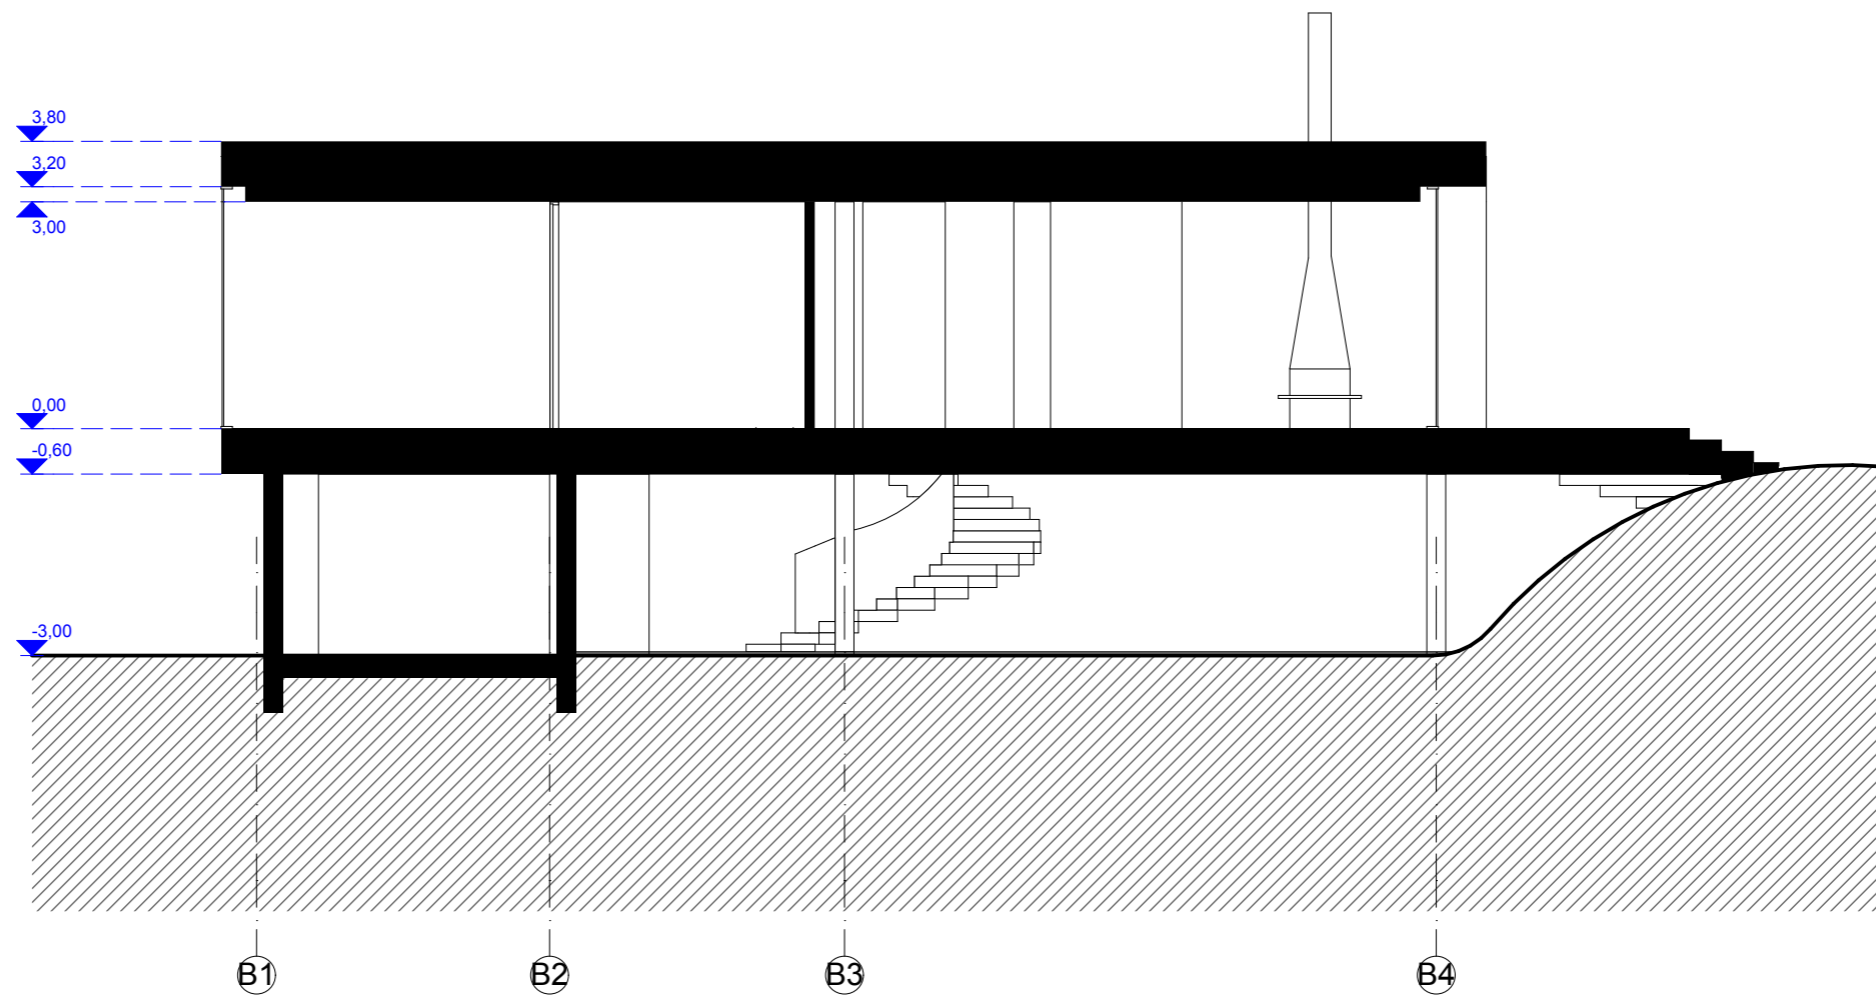

Atestato Nr.		<b>UAB „Studija lape“</b> Olimpiečių g. 4-1, Vilnius, tel./fax.: +370 5 2199904 el.p.: studija@lape.lt			Statinio pavadinimas: Vienbutis gyvenamasis namas. Sklypas Nr. 11: S. Lozoraičio g. 23, Vilnius Sklypas Nr. 12: S. Lozoraičio g. 25, Vilnius					
Atestato Nr.	Pareigos	Pavardė	Parašas	Data	Brėžinio pavadinimas:		Proj. etapas			
A 1028	PV	T. Lapė		2018-06	PJŪVIS 1-1		P.P.			
A 2123	Arch.	V. Eitminavičius		2018-06						
	Arch.	I. Viliūtė		2018-06						
Statytojo (užsakovo) pavadinimas, adresas:					Sutarties nr.:	Proj. dalis	Nr. laida	Mastelis	Lapas	Lapų
UAB "Delira"					18/04/23	S.A.	1	1:100	SA-19	

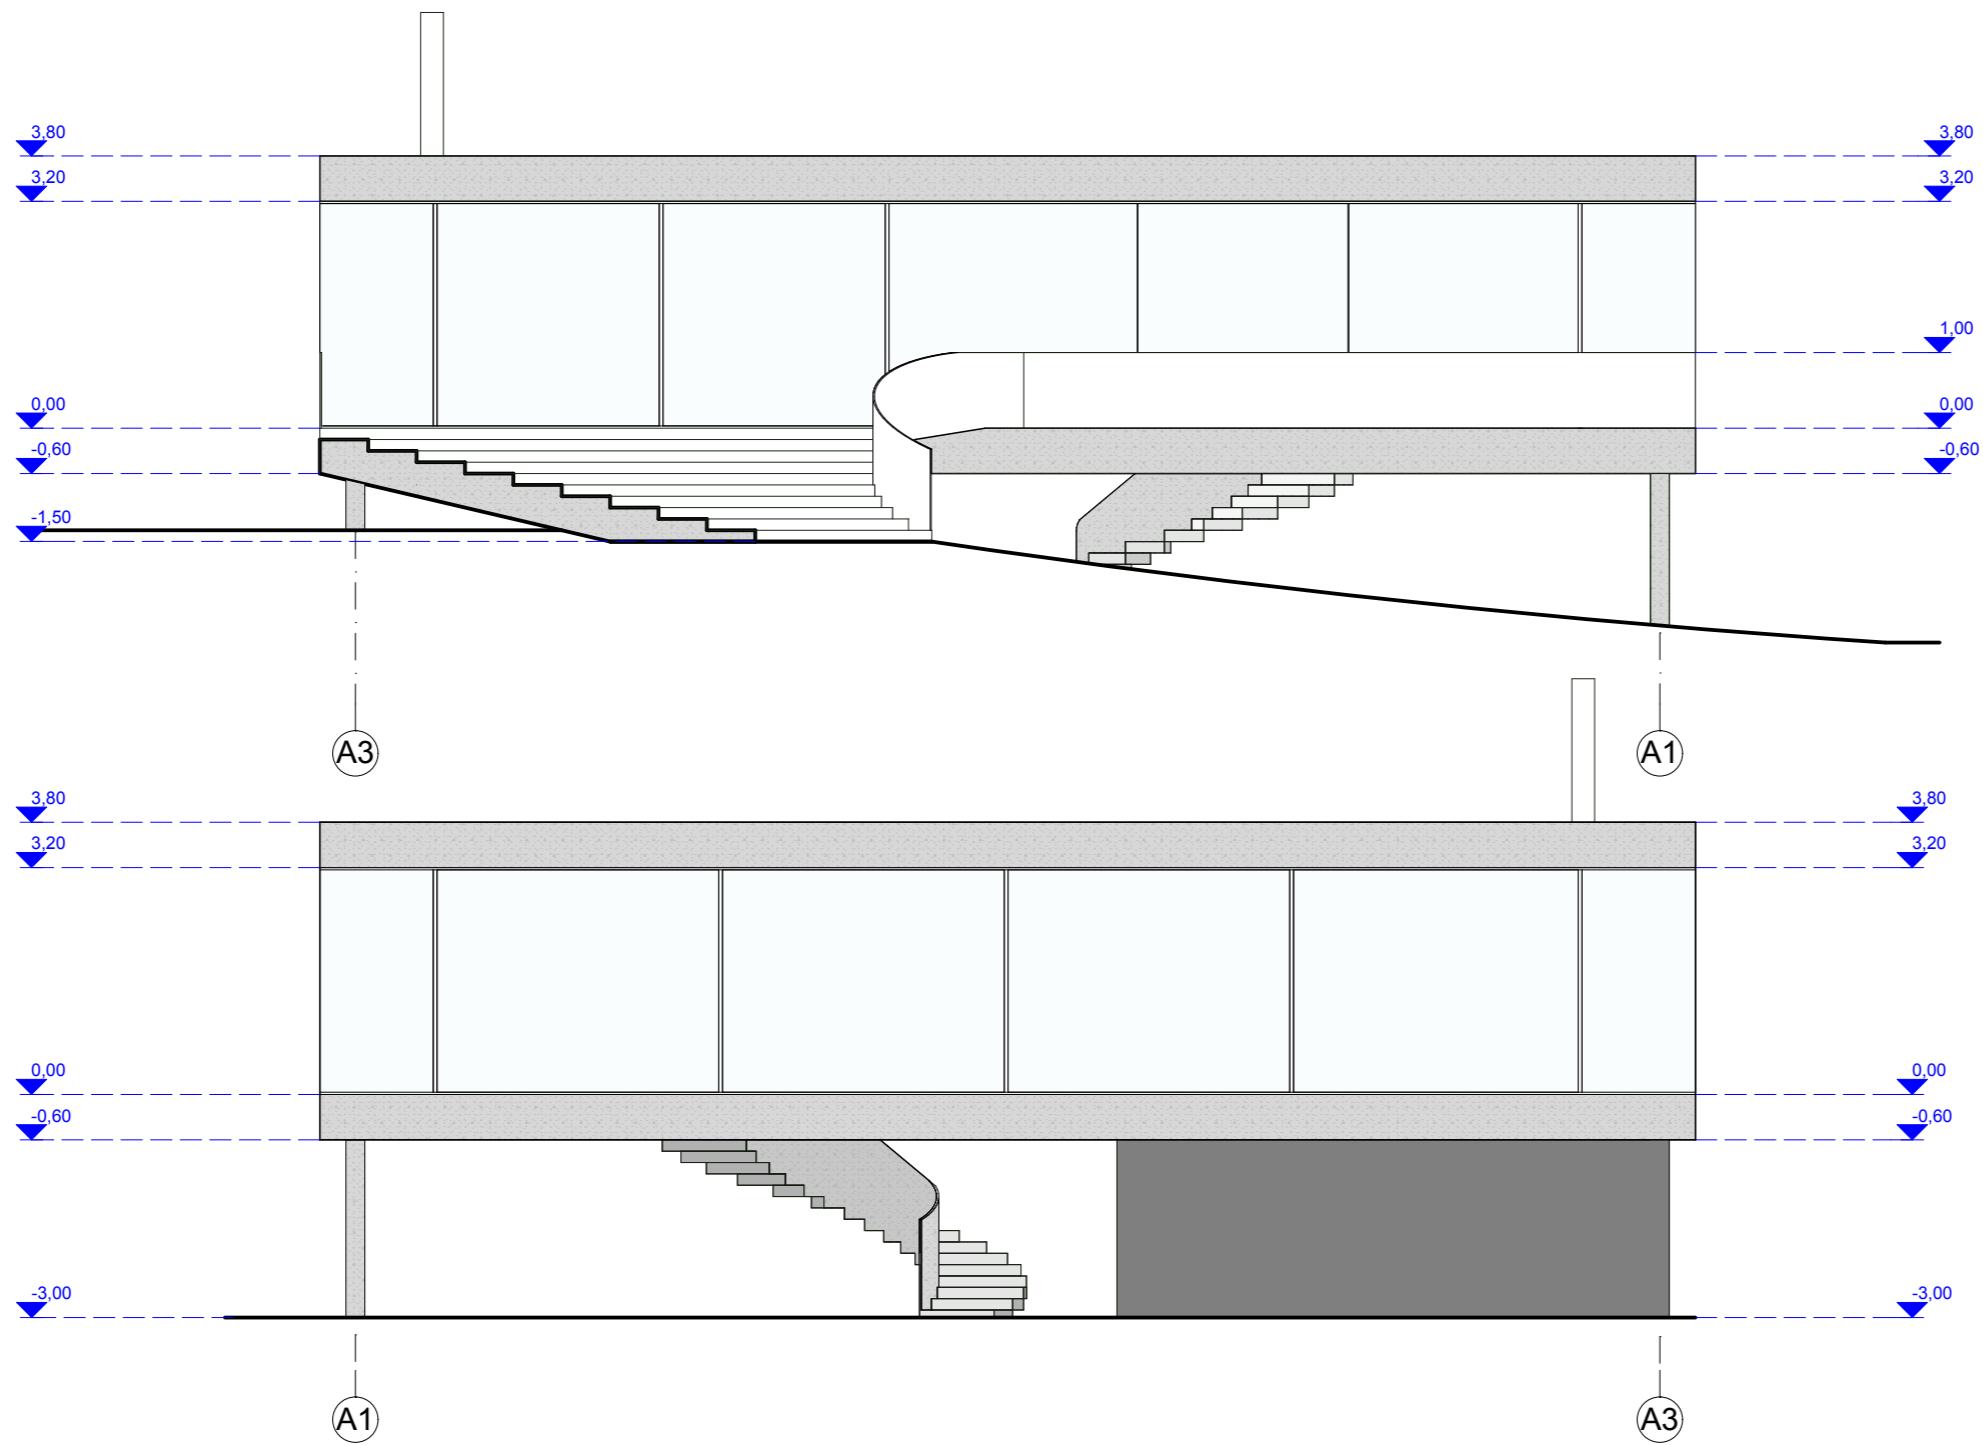


Atestato Nr.		<b>UAB „Studija lape“</b> Olimpiečių g. 4-1, Vilnius, tel./fax.: +370 5 2199904 el.p.: studija@lape.lt			Statinio pavadinimas: Vienbutis gyvenamasis namas. Sklypas Nr. 11: S. Lozoraičio g. 23, Vilnius Sklypas Nr. 12: S. Lozoraičio g. 25, Vilnius					
Atestato Nr.	Pareigos	Pavardė	Parašas	Data	Brėžinio pavadinimas:	Proj. etapas				
A 1028	PV	T. Lapė		2018-06	FASADAS TARP AŠIŲ A1-A3; FASADAS TARP AŠIŲ A3-A1	P.P.				
A 2123	Arch.	V. Eitminavičius		2018-06						
	Arch.	I. Viliūtė		2018-06						
Statytojo (užsakovo) pavadinimas, adresas:					Sutarties nr.:	Proj. dalis	Nr. laida	Mastelis	Lapas	Lapų
UAB "Delira"					18/04/23	S.A.	1	1:100	SA-20	

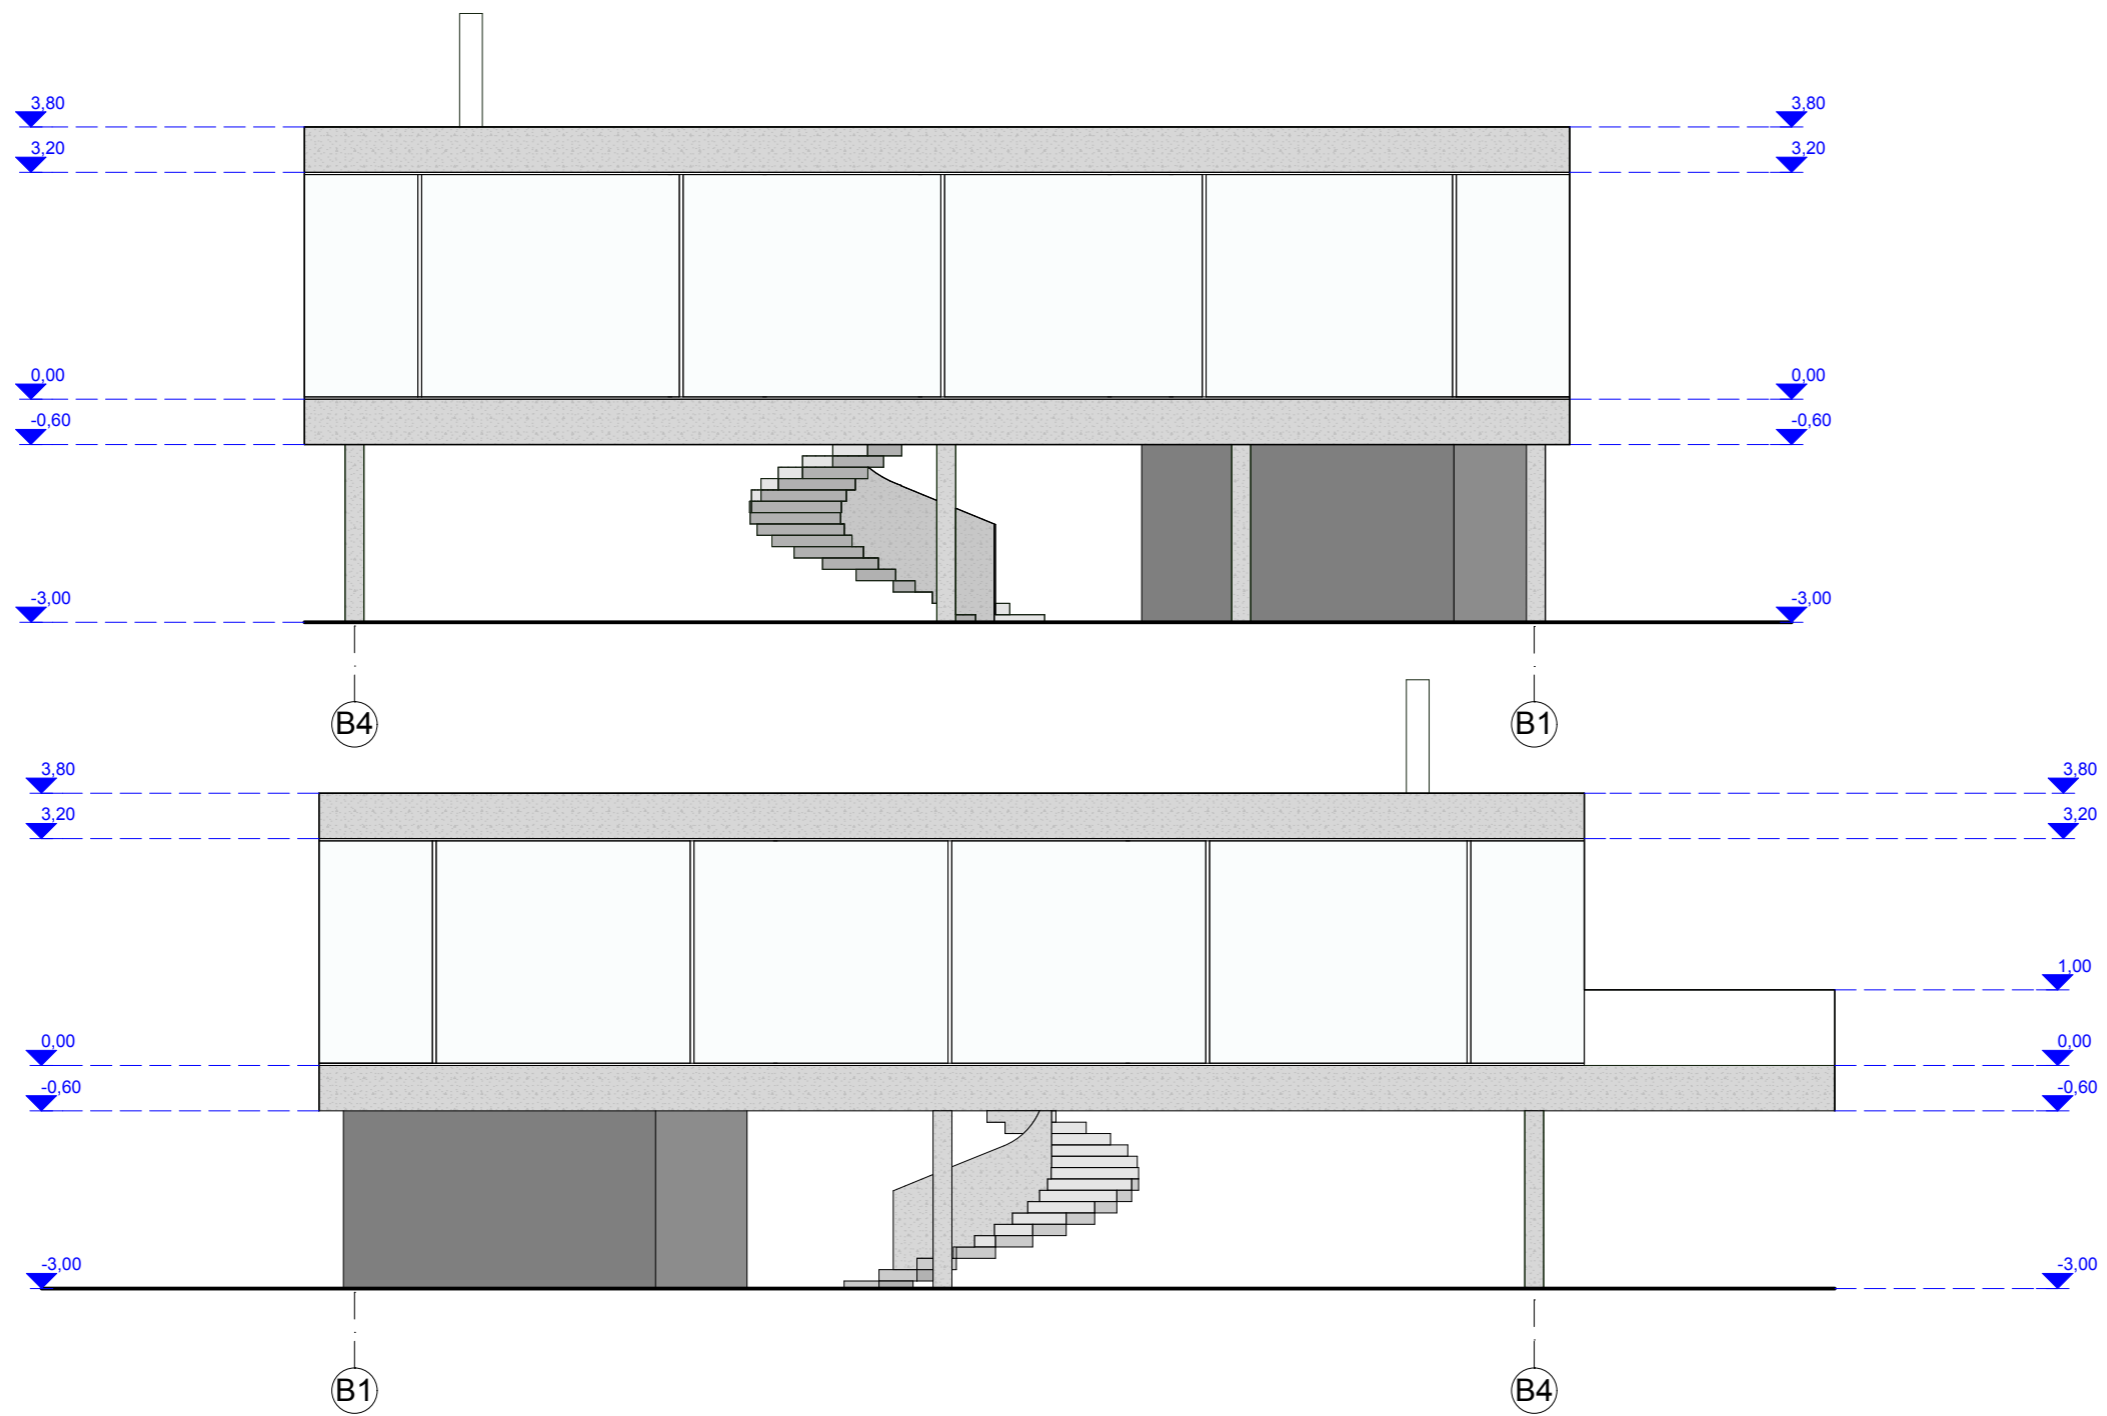



Atestato Nr.		<b>UAB „Studija lape“</b> Olimpiečių g. 4-1, Vilnius, tel./fax.: +370 5 2199904 el.p.: studija@lape.lt			Statinio pavadinimas: Vienbutis gyvenamasis namas. Sklypas Nr. 11: S. Lozoraičio g. 23, Vilnius Sklypas Nr. 12: S. Lozoraičio g. 25, Vilnius					
Atestato Nr.	Pareigos	Pavardė	Parašas	Data	Brėžinio pavadinimas:					
A 1028	PV	T. Lapė		2018-06	FASADAS TARPAŠIŲ B1-B4; FASADAS TARPAŠIŲ B4-B1					
A 2123	Arch.	V. Eitminavičius		2018-06						
	Arch.	I. Viliūtė		2018-06						
Statytojo (užsakovo) pavadinimas, adresas:					Sutarties nr.:	Proj. dalis	Nr. laida	Mastelis	Lapas	Lapų
UAB "Delira"					18/04/23	S.A.	1	1:100	SA-21	



Atestato Nr.		<b>UAB „Studija lape“</b> Olimpiečių g. 4-1, Vilnius, tel./fax.: +370 5 2199904 el.p.: studija@lape.lt			Statinio pavadinimas: Vienbutis gyvenamasis namas. Sklypas Nr. 11: S. Lozoraičio g. 23, Vilnius Sklypas Nr. 12: S. Lozoraičio g. 25, Vilnius					
Atestato Nr.		Pareigos	Pavardė	Parašas	Data	Brėžinio pavadinimas:  VIZUALIZACIJA nr.1	Proj. etapas  P.P.			
A 1028		PV	T. Lapė		2018-06					
A 2123		Arch.	V. Eitminavičius		2018-06					
		Arch.	I. Viliūtė		2018-06					
Statytojo (užsakovo) pavadinimas, adresas:					Sutarties nr.:	Proj. dalis	Nr. laida	Mastelis	Lapas	Lapų
UAB "Delira"					18/04/23	S.A.	1	1:100	SA-22	

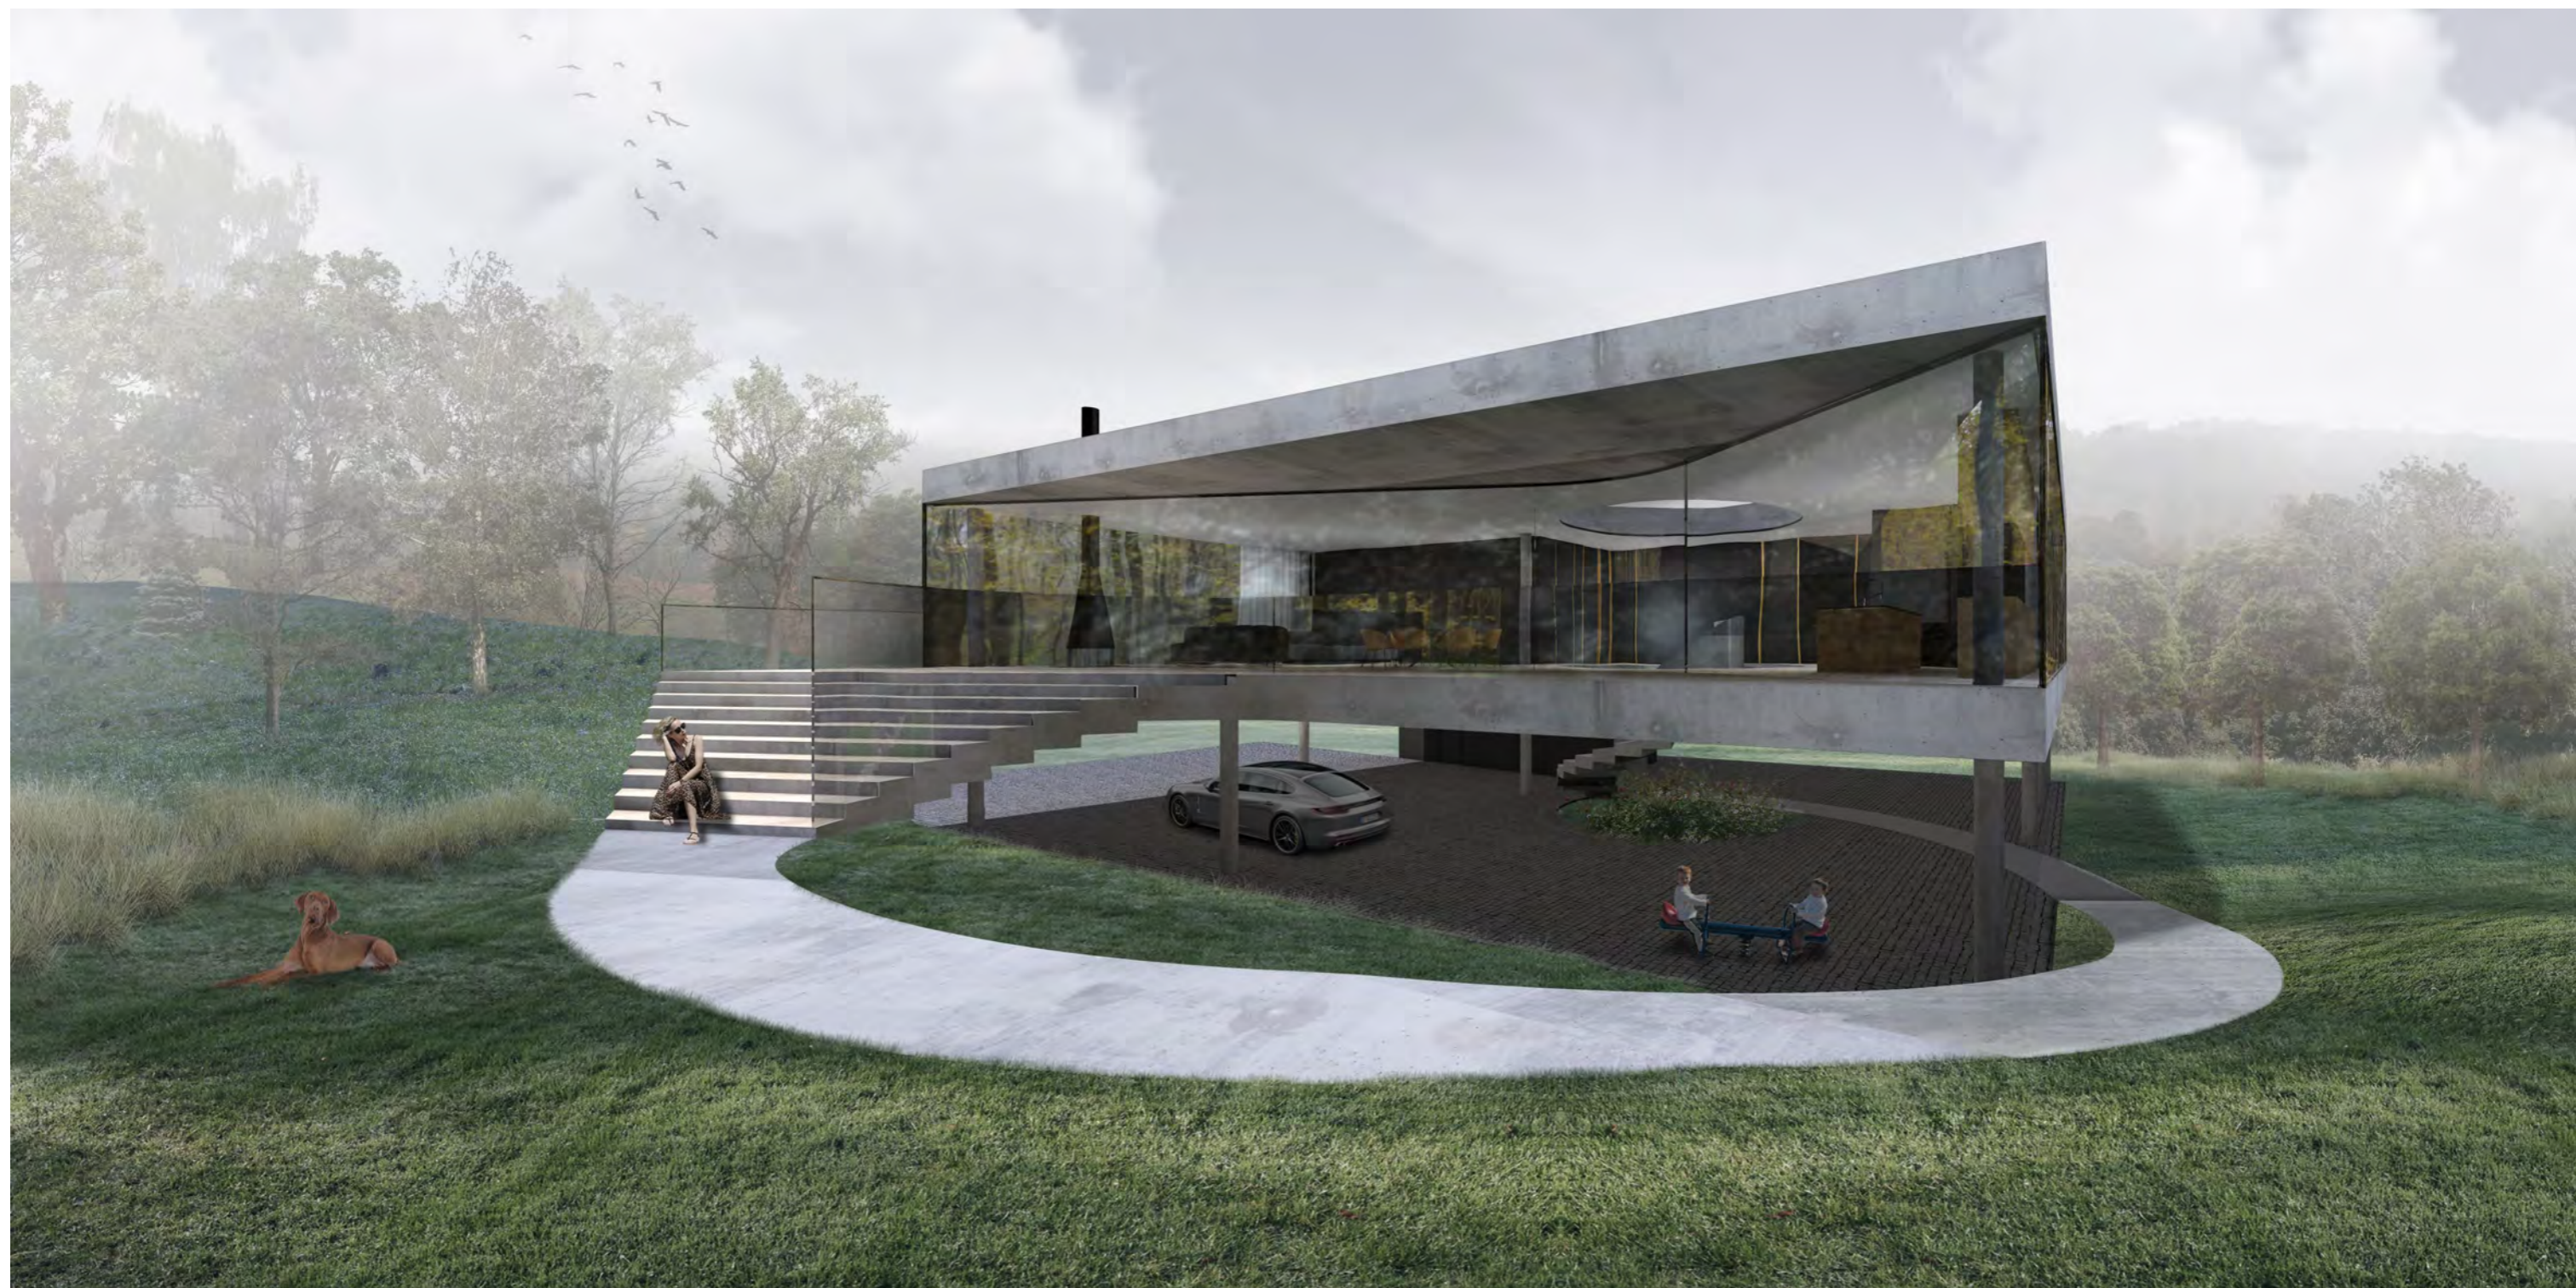


Atestato Nr.		<b>UAB „Studija lape“</b> Olimpiečių g. 4-1, Vilnius, tel./fax.: +370 5 2199904 el.p.: studija@lape.lt			Statinio pavadinimas: Vienbutis gyvenamasis namas. Sklypas Nr. 11: S. Lozoraičio g. 23, Vilnius Sklypas Nr. 12: S. Lozoraičio g. 25, Vilnius					
Atestato Nr.		Pareigos	Pavardė	Parašas	Data	Brėžinio pavadinimas:  VIZUALIZACIJA nr.1	Proj. etapas  P.P.			
A 1028		PV	T. Lapė		2018-06					
A 2123		Arch.	V. Eitminavičius		2018-06					
		Arch.	I. Viliūtė		2018-06					
Statytojo (užsakovo) pavadinimas, adresas:					Sutarties nr.:	Proj. dalis	Nr. laida	Mastelis	Lapas	Lapų
UAB "Delira"					18/04/23	S.A.	1	1:100	SA-23	

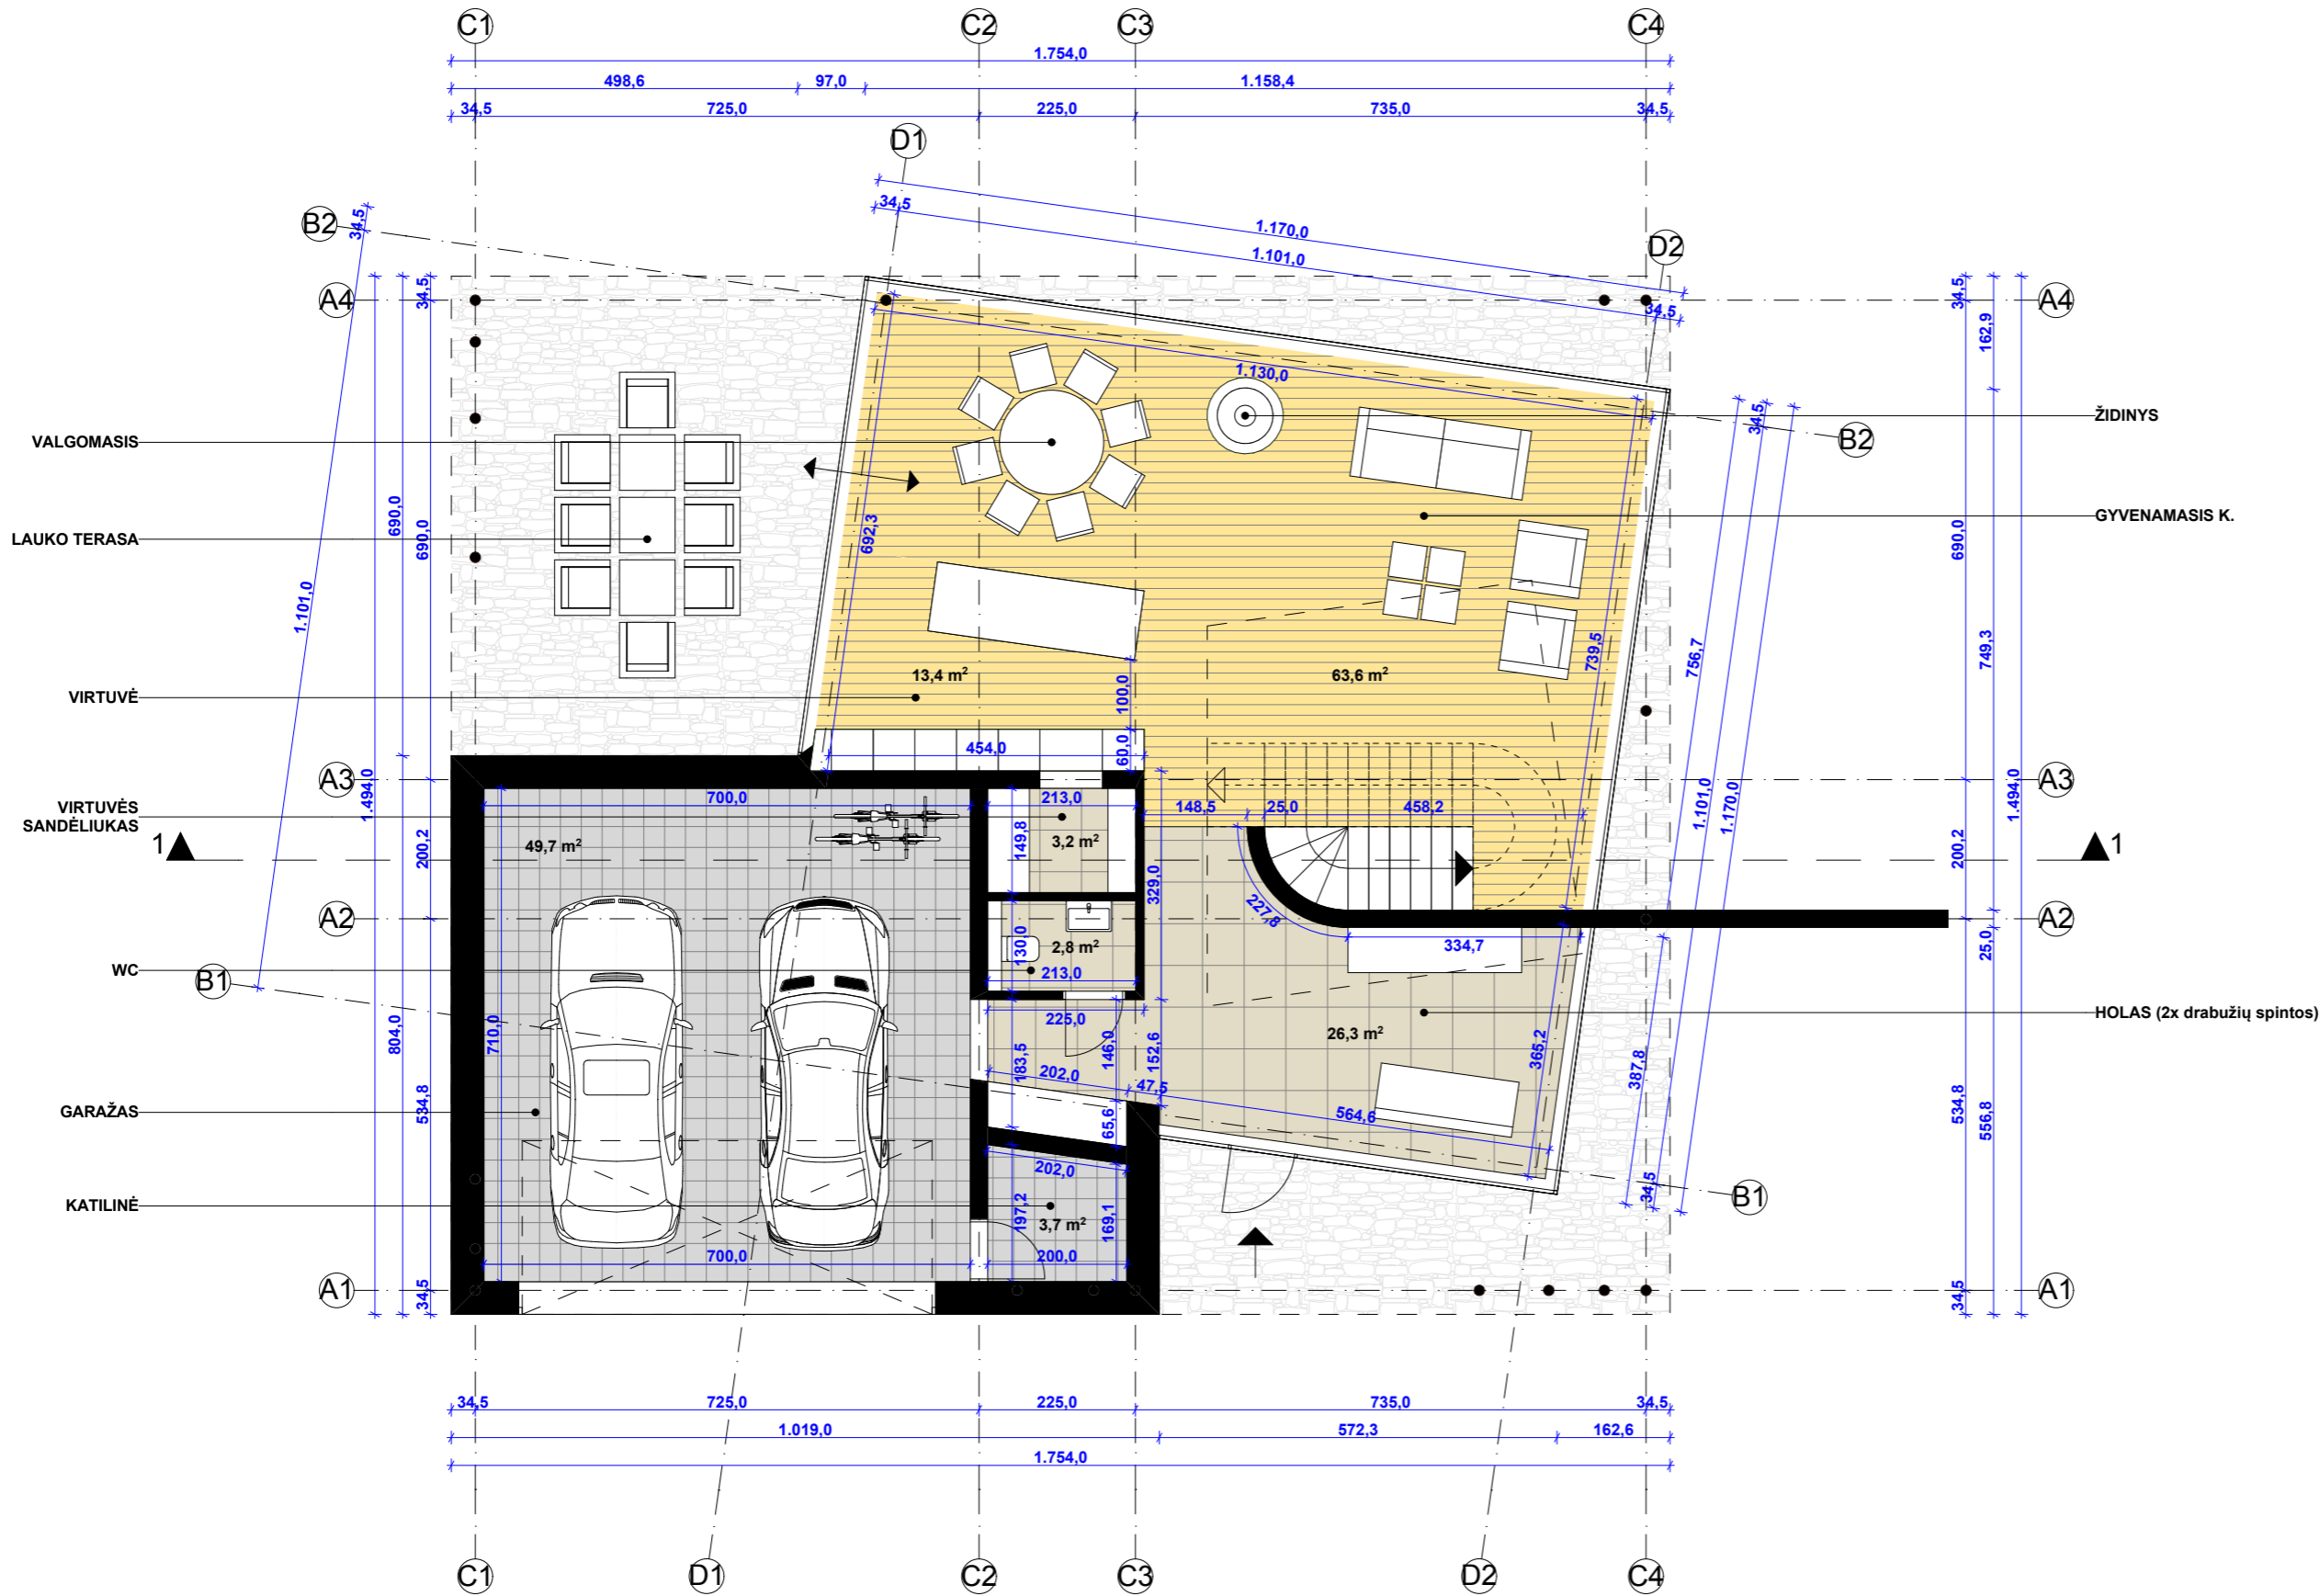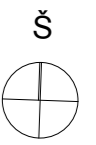


**PIRMO AUKŠTO PLOTAS: 149,3 m<sup>2</sup>**  
**BENDRAS NAMO PLOTAS: 265,2 m<sup>2</sup>**

Atestato Nr.	<b>UAB „Studija lape“</b> Olimpiečių g. 4-1, Vilnius, tel./fax.: +370 5 2199904 el.p.: studija@lape.lt				Studio pavadinimas: <b>studija lape</b>		Statinio pavadinimas: Vienbutis gyvenamasis namas. Sklypas Nr. 14: S. Lozoraičio g. 25B, Vilnius Sklypas Nr. 15: S. Lozoraičio g. 25D, Vilnius					
Atestato Nr.	Pareigos	Pavardė	Parašas	Data	Brėžinio pavadinimas:				Proj. etapas			
A 1028	PV	T. Lapė		2018-06	PIRMO AUKŠTO PLANAS				P.P.			
A 2123	Arch.	V. Eitminavičius		2018-06								
	Arch.	I. Viliūtė		2018-06								
Arch. asist.					E. Kaltanas		2018-06					
Statytojo (užsakovo) pavadinimas, adresas:					UAB "Delira"	Sutarties nr.:		Proj. dalis	Nr. laida	Mastelis	Lapas	Lapų
					18/04/23	S.A.	1	1:100	SA-24			




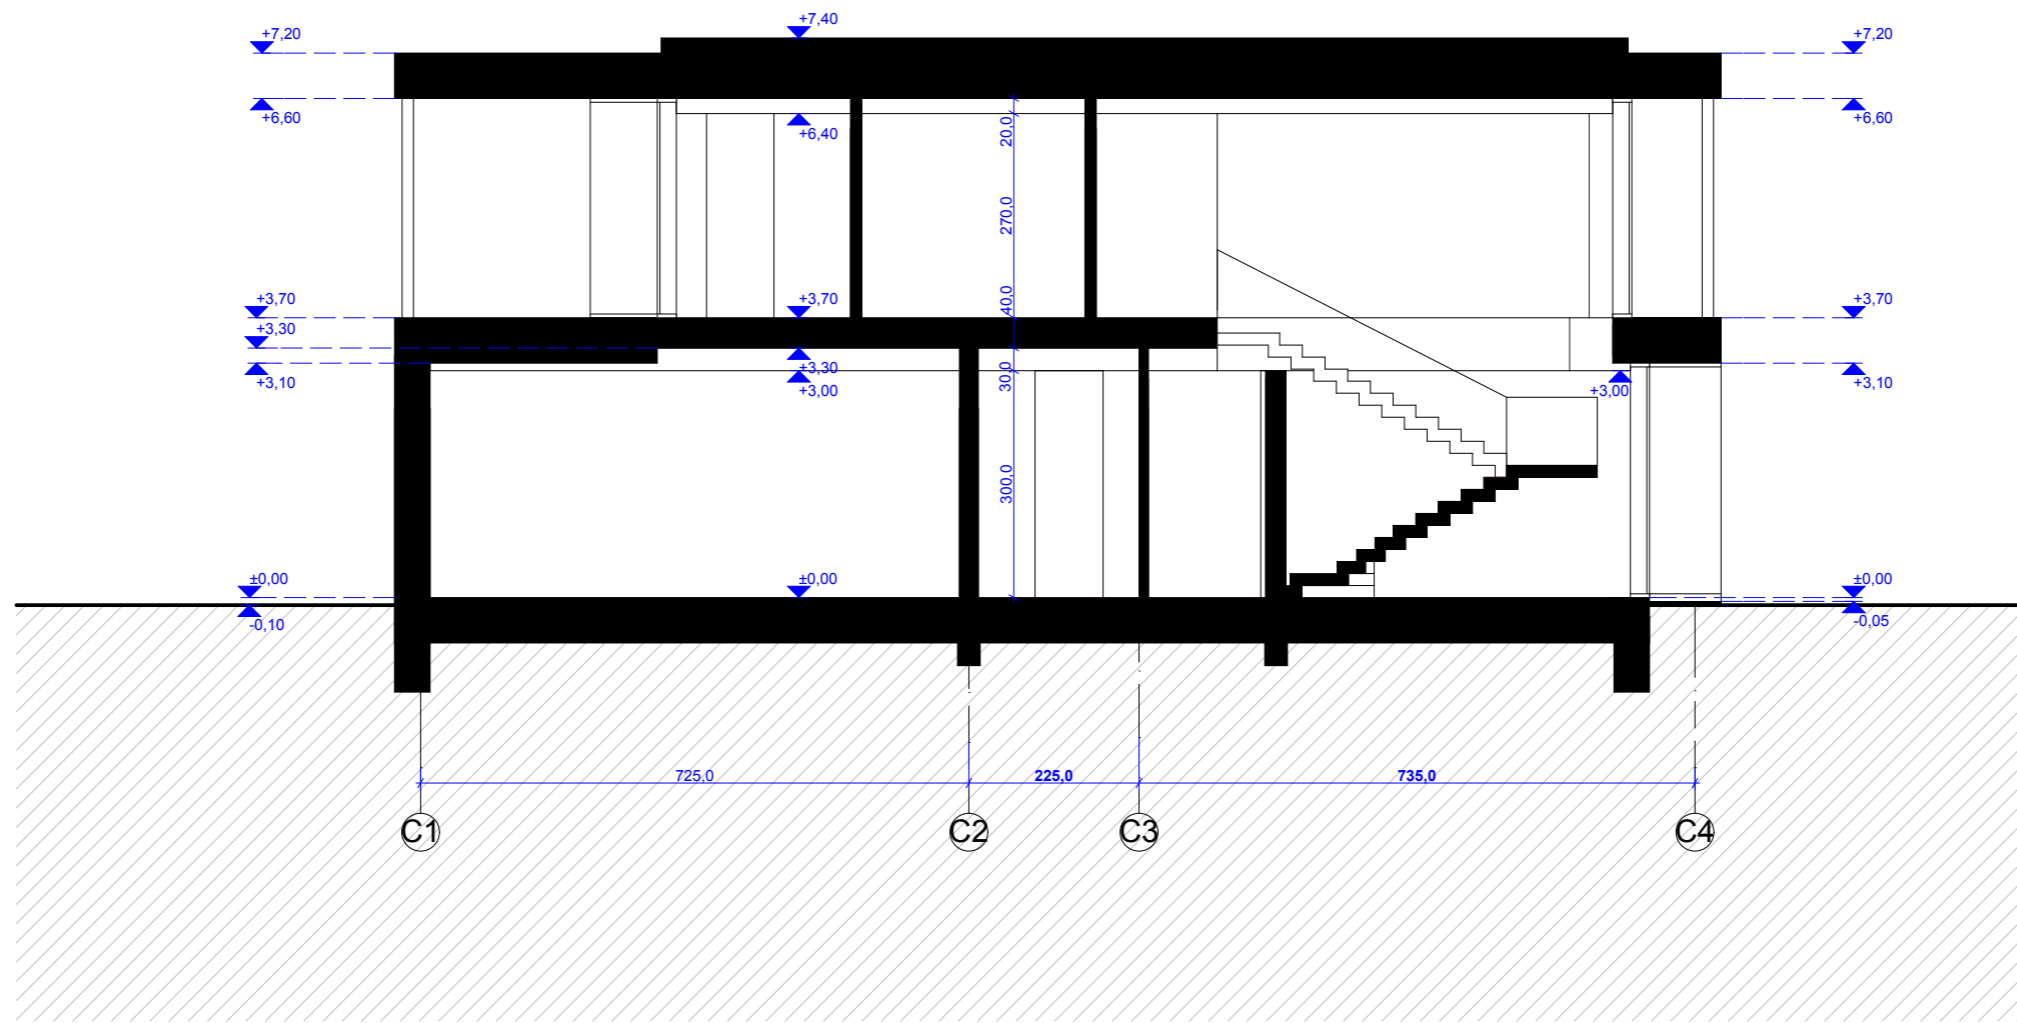

Atestato Nr.		<b>UAB „Studija lape“</b> Olimpiečių g. 4-1, Vilnius, tel./fax.: +370 5 2199904 el.p.: studija@lape.lt			Statinio pavadinimas: Vienbutis gyvenamasis namas. Sklypas Nr. 14: S. Lozoraičio g. 25B, Vilnius Sklypas Nr. 15: S. Lozoraičio g. 25D, Vilnius					
Atestato Nr.	Pareigos	Pavardė	Parašas	Data	Brėžinio pavadinimas:					
A 1028	PV	T. Lapė	<i>[Signature]</i>	2018-06	PJŪVIS 1-1					
A 2123	Arch.	V. Eitminavičius	<i>[Signature]</i>	2018-06						
	Arch. asist.	I. Viliūtė	<i>[Signature]</i>	2018-06						
Statytojo (užsakovo) pavadinimas, adresas:					Sutarties nr.:	Proj. dalis	Nr. laida	Mastelis	Lapas	Lapų
UAB "Delira"					18/04/23	S.A.	1	1:100	SA-26	

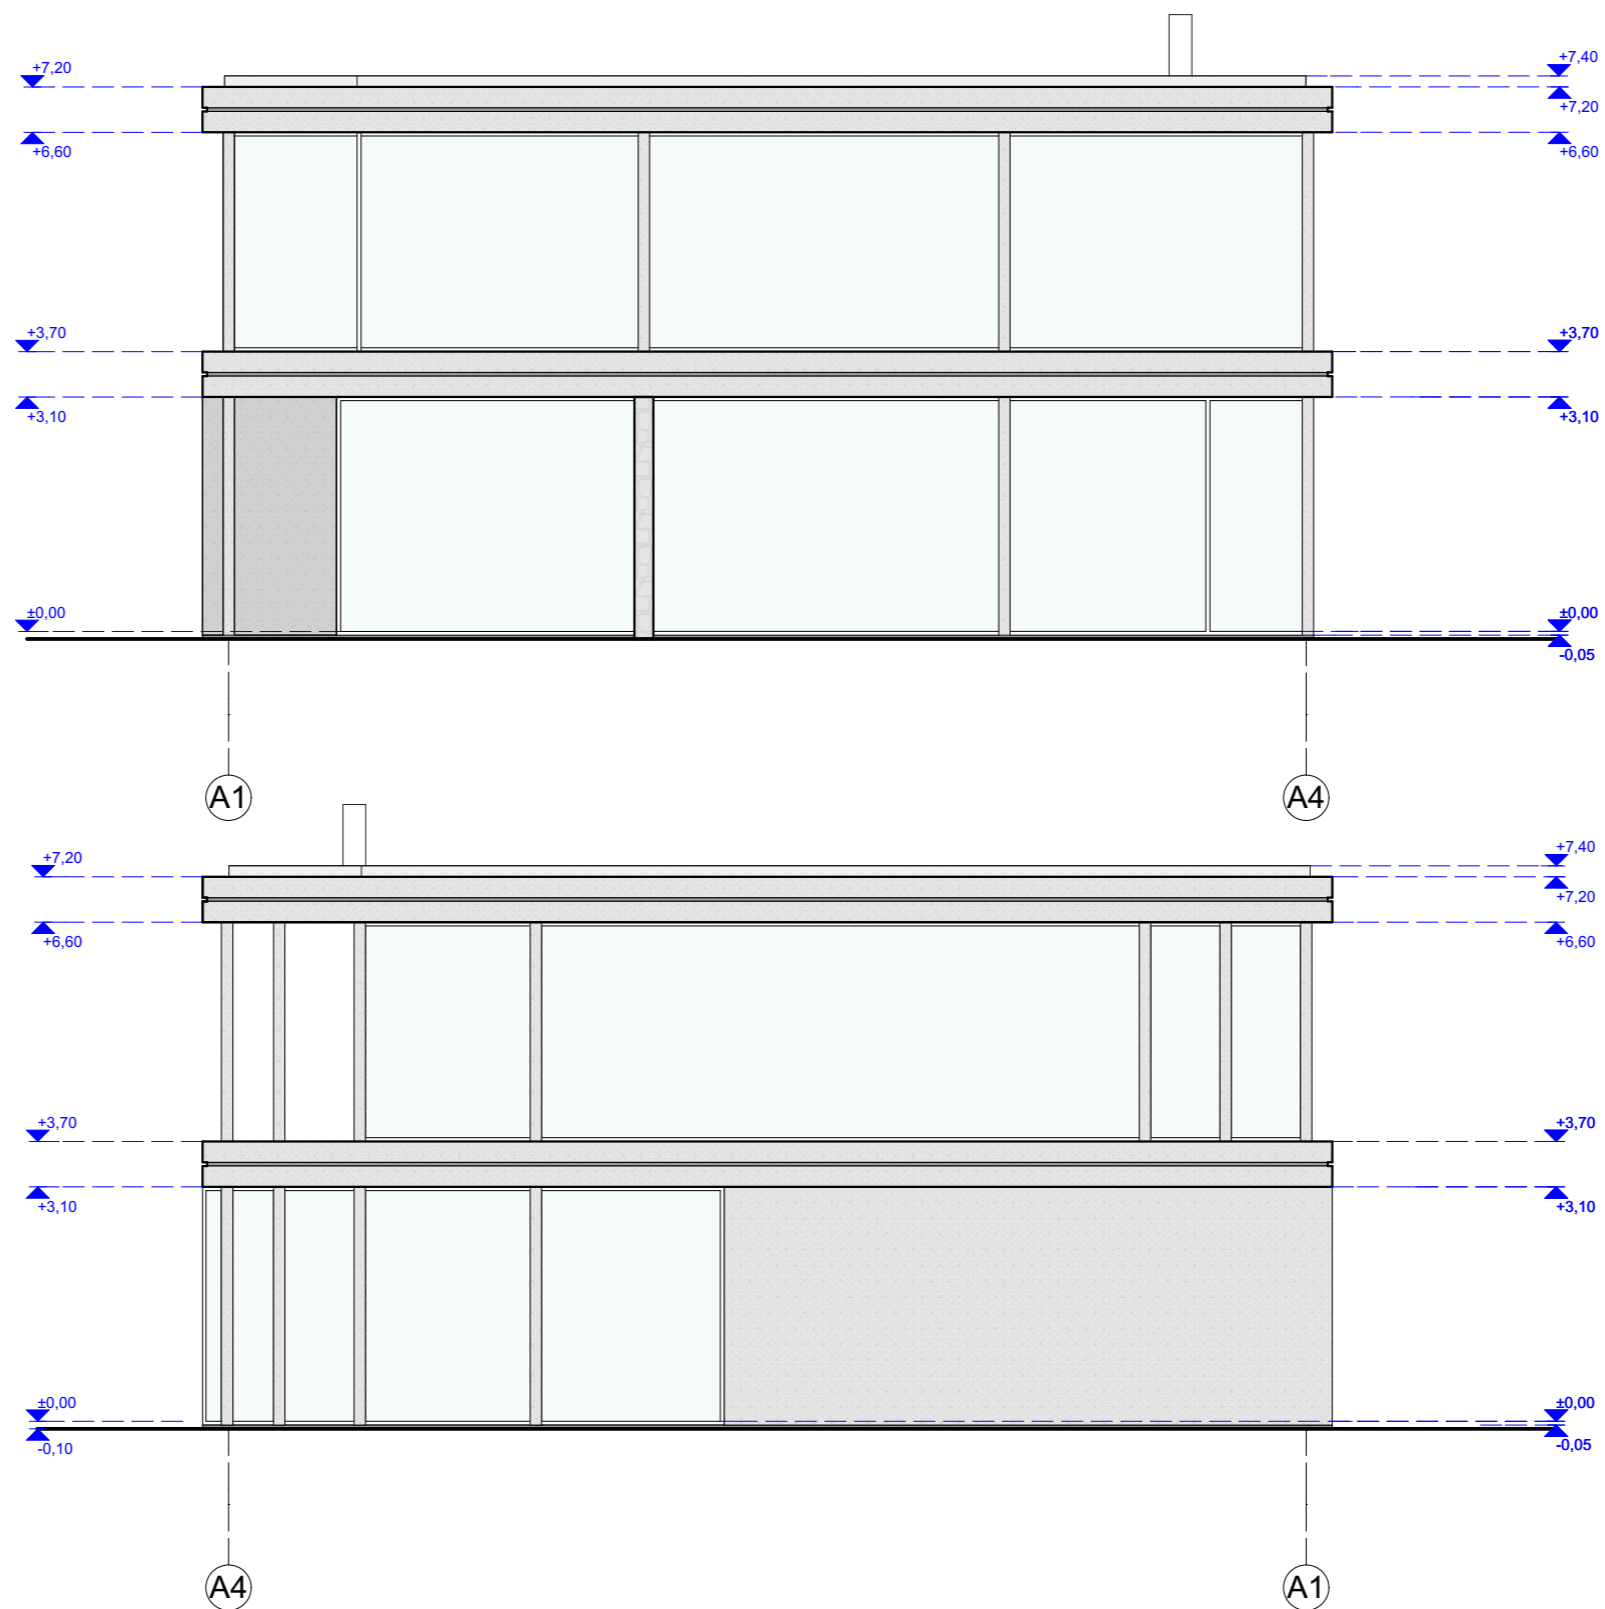

Atestato Nr.		<b>UAB „Studija lape“</b> Olimpiečių g. 4-1, Vilnius, tel./fax.: +370 5 2199904 el.p.: studija@lape.lt			Statinio pavadinimas: Vienbutis gyvenamasis namas. Sklypas Nr. 14: S. Lozoraičio g. 25B, Vilnius Sklypas Nr. 15: S. Lozoraičio g. 25D, Vilnius					
Atestato Nr.		Pareigos	Pavardė	Parašas	Data	Brėžinio pavadinimas:  FASADAS TARP AŠIŲ A1-A4; FASADAS TARP AŠIŲ A4-A1;	Proj. etapas  P.P.			
A 1028		PV	T. Lapė		2018-06					
A 2123		Arch.	V. Eitminavičius		2018-06					
		Arch. asist.	E. Kaltanas		2018-06					
Statytojo (užsakovo) pavadinimas, adresas:					Sutarties nr.:	Proj. dalis	Nr. laida	Mastelis	Lapas	Lapų
UAB "Delira"					18/04/23	S.A.	1	1:100	SA-04	

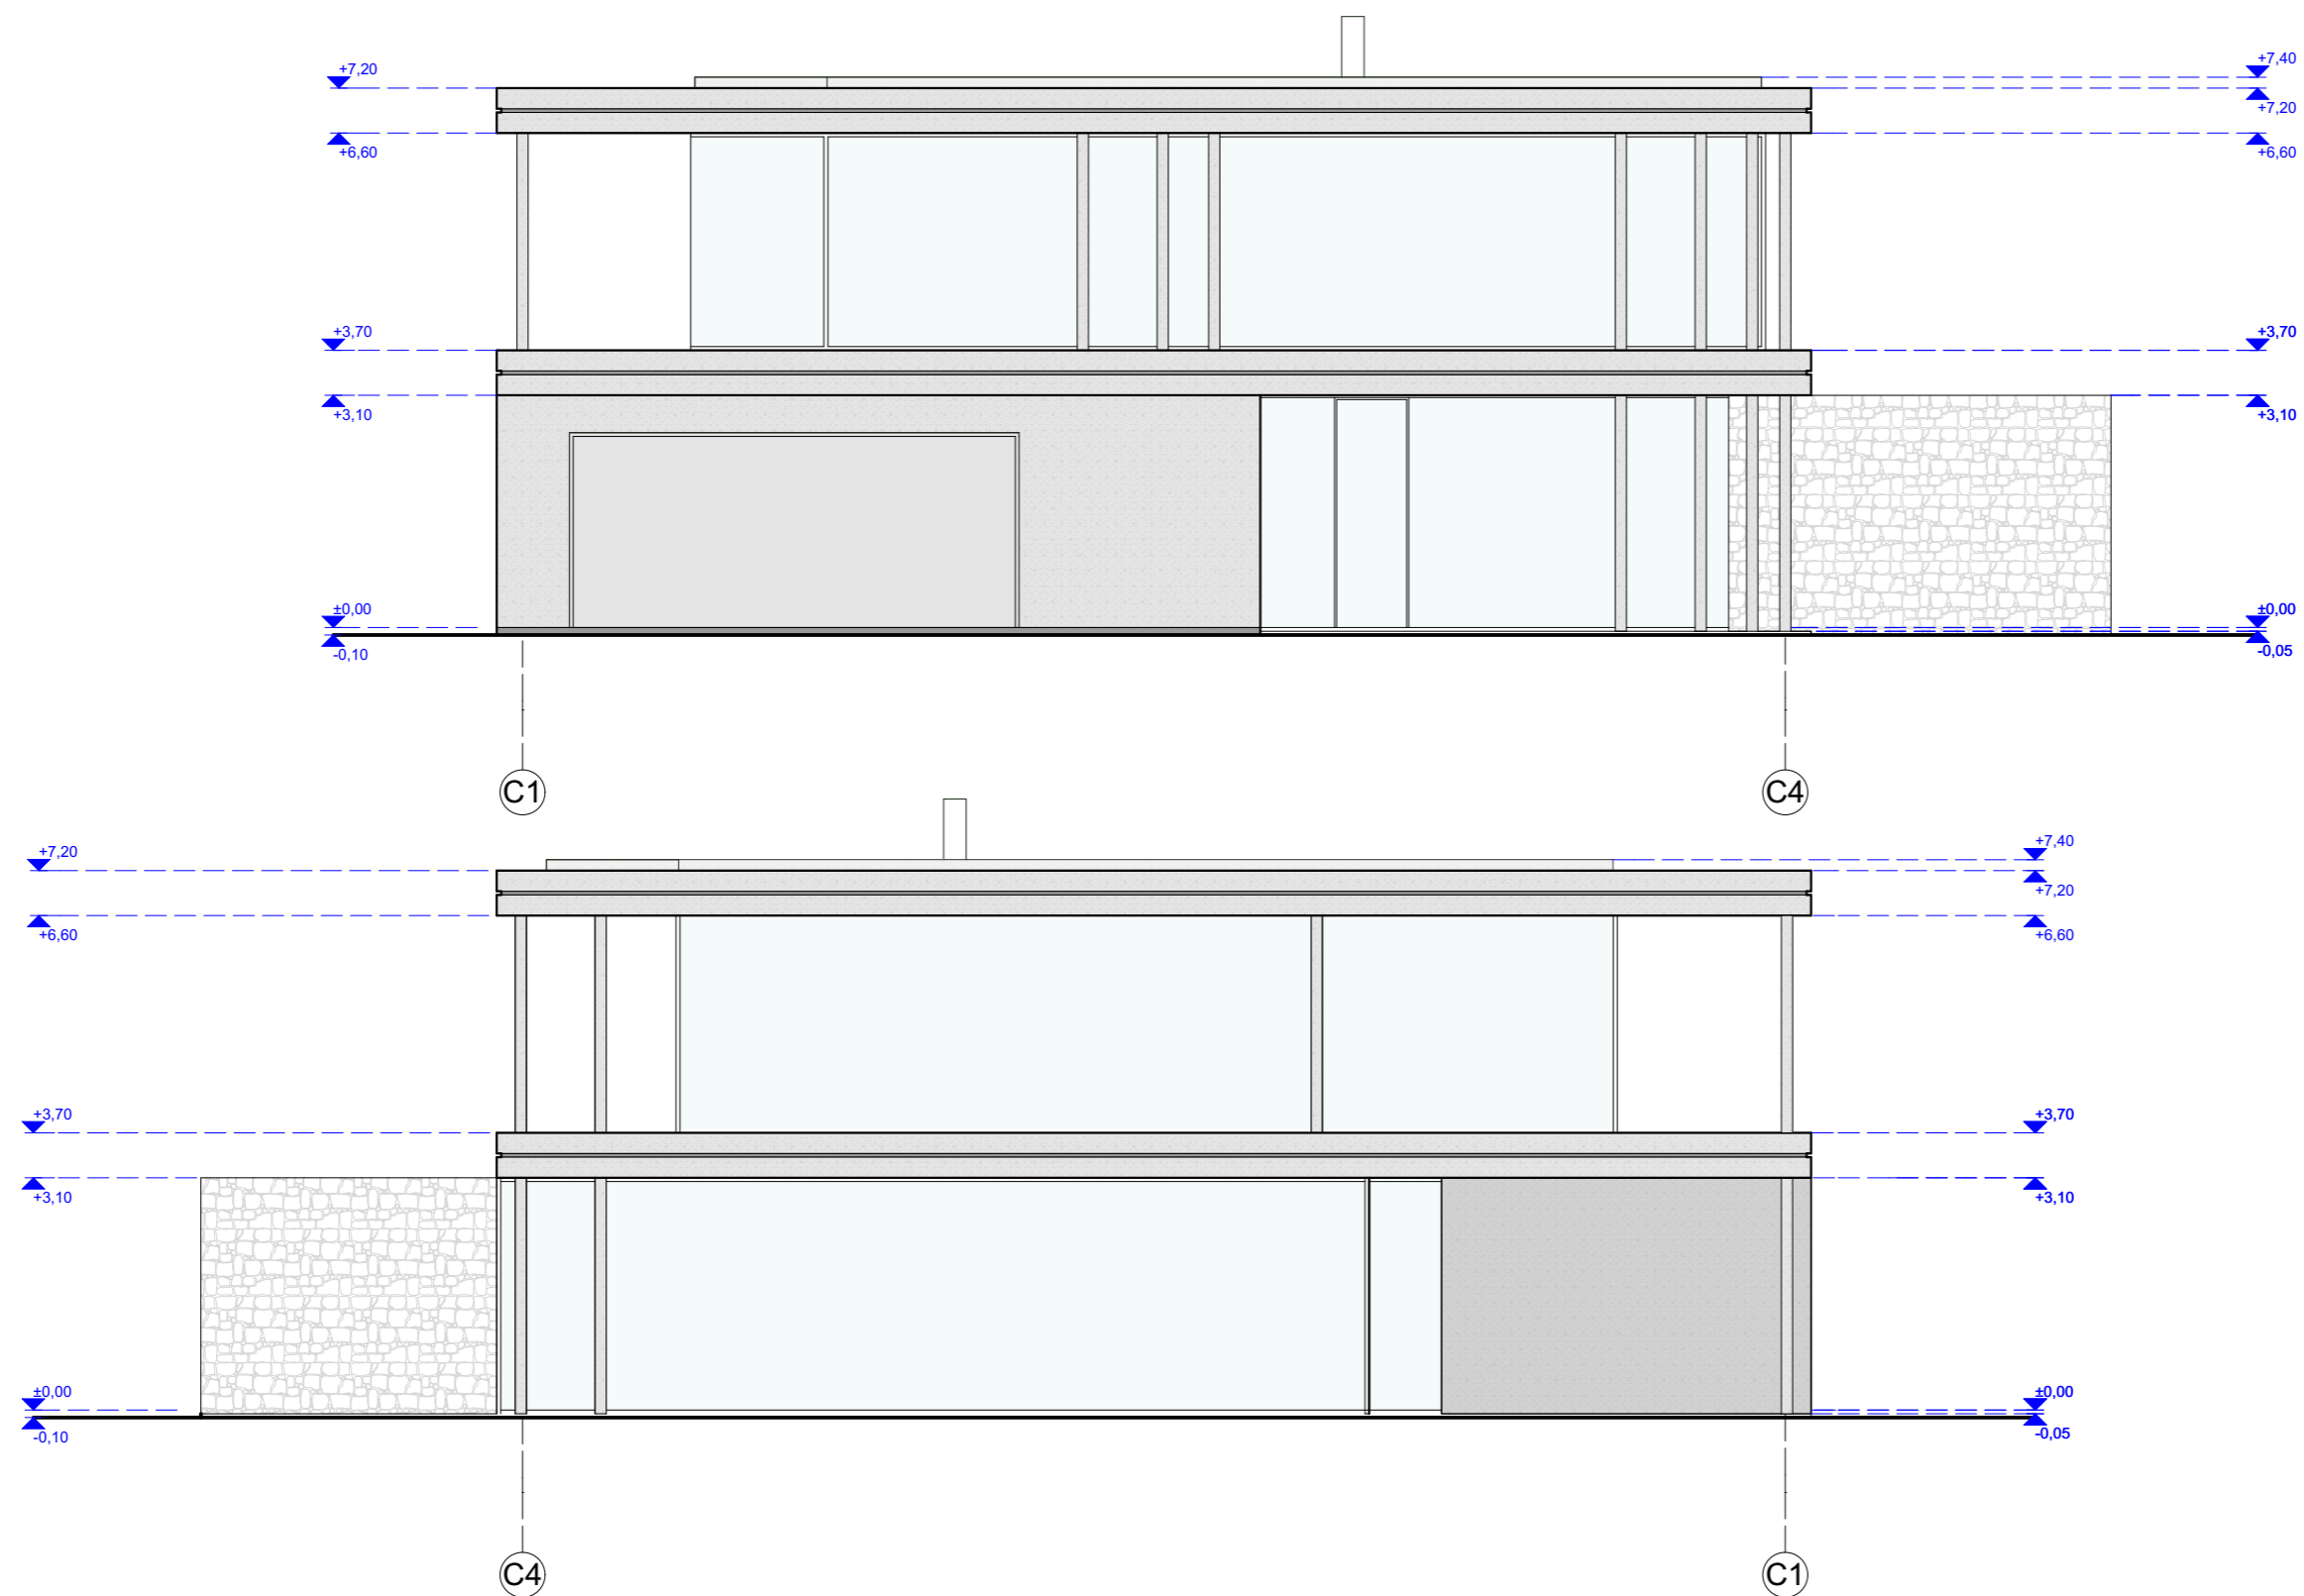

Atestato Nr.		<b>UAB „Studija lape“</b> Olimpiečių g. 4-1, Vilnius, tel./fax.: +370 5 2199904 el.p.: studija@lape.lt			Statinio pavadinimas: Vienbutis gyvenamasis namas. Sklypas Nr. 14: S. Lozoraičio g. 25B, Vilnius Sklypas Nr. 15: S. Lozoraičio g. 25D, Vilnius					
Atestato Nr.	Pareigos	Pavardė	Parašas	Data	Brėžinio pavadinimas:					
A 1028	PV	T. Lapė		2018-06	FASADAS TARPAŠIŲ C1-C4; FASADAS TARPAŠIŲ C4-C1;					
A 2123	Arch.	V. Eitminavičius		2018-06						
	Arch. asist.	E. Kaltanas		2018-06						
Statytojo (užsakovo) pavadinimas, adresas:					Sutarties nr.:	Proj. dalis	Nr. laida	Mastelis	Lapas	Lapų
UAB "Delira"					18/04/23	S.A.	1	1:100	SA-05	



Atestato Nr.		<b>UAB „Studija lape“</b> Olimpiečių g. 4-1, Vilnius, tel./fax.: +370 5 2199904 el.p.: studija@lape.lt			studija lape	Statinio pavadinimas: Vienbutis gyvenamasis namas. Sklypas Nr. 14: S. Lozoraičio g. 25B, Vilnius Sklypas Nr. 15: S. Lozoraičio g. 25D, Vilnius				
Atestato Nr.	Pareigos	Pavardė	Parašas	Data	Brėžinio pavadinimas:					Proj. etapas
A 1028	PV	T. Lapė		2018-06	VIZUALIZACIJA nr.1					P.P.
A 2123	Arch.	V. Eitminavičius		2018-06						
	Arch. asist.	E. Kaltanas		2018-06						
Statytojo (užsakovo) pavadinimas, adresas:					Sutarties nr.:	Proj. dalis	Nr. laida	Mastelis	Lapas	Lapų
UAB "Delira"					18/04/23	S.A.	1	1:100	SA-29	



Atestato Nr.		<b>UAB „Studija lape“</b> Olimpiečių g. 4-1, Vilnius, tel./fax.: +370 5 2199904 el.p.: studija@lape.lt			Statinio pavadinimas: Vienbutis gyvenamasis namas. Sklypas Nr. 14: S. Lozoraičio g. 25B, Vilnius Sklypas Nr. 15: S. Lozoraičio g. 25D, Vilnius					
Atestato Nr.		Pareigos	Pavardė	Parašas	Data	Brėžinio pavadinimas:  VIZUALIZACIJA nr.2	Proj. etapas  P.P.			
A 1028		PV	T. Lapė		2018-06					
A 2123		Arch.	V. Eitminavičius		2018-06					
		Arch. asist.	E. Kaltanas		2018-06					
Statytojo (užsakovo) pavadinimas, adresas:					Sutarties nr.:	Proj. dalis	Nr. laida	Mastelis	Lapas	Lapų
UAB "Delira"					18/04/23	S.A.	1	1:100	SA-30	