

VILNIAUS MIESTO GATVIŲ, SKVERŲ, AIKŠČIŲ IR TILTŲ IŠDĖSTYMO PLANAS M 1:3 000

PAVADINIMŲ GATVĖMS, PASTATAMS, STATINIAMS IR KITIEMS OBJEKTAMS SUTEIKIMO, KEITIMO IR ĮTRAUKIMO Į APSKAITĄ TVARKOS APRĄŠO I PRIEDAS


Vilniaus miesto savivaldybės tarybos
2026 m. _____ d. sprendimo Nr. _____
_____ priedas

Kartografinis pagrindas	KDB 500V
Gatvės taškų koordinacių nustatymo būdas	Grafinis

GATVIŲ TAŠKŲ KOORDINACIŲ ŽINIARAŠTIS

Paluknio g. - taškų Nr. plane 1 - 21

NR.PLANE	X	Y
1	6057725,11	570693,87
2	6057728,34	570705,32
3	6057733,15	570719,73
4	6057740,18	570743,05
5	6057742,89	570759,68
6	6057743,37	570775,19
7	6057742,25	570790,85
8	6057741,51	570793,77
9	6057738,9	570803,96
10	6057732,98	570812,76
11	6057724,35	570821,07
12	6057713,32	570829,86
13	6057671,97	570860,24
14	6057641,57	570882,58
15	6057600,99	570912,41
16	6057538,43	570958,38
17	6057475,73	571004,46
18	6057405,32	571054,3
19	6057384,58	571068,98
20	6057363,57	571083,86
21	6057290,99	571135,25

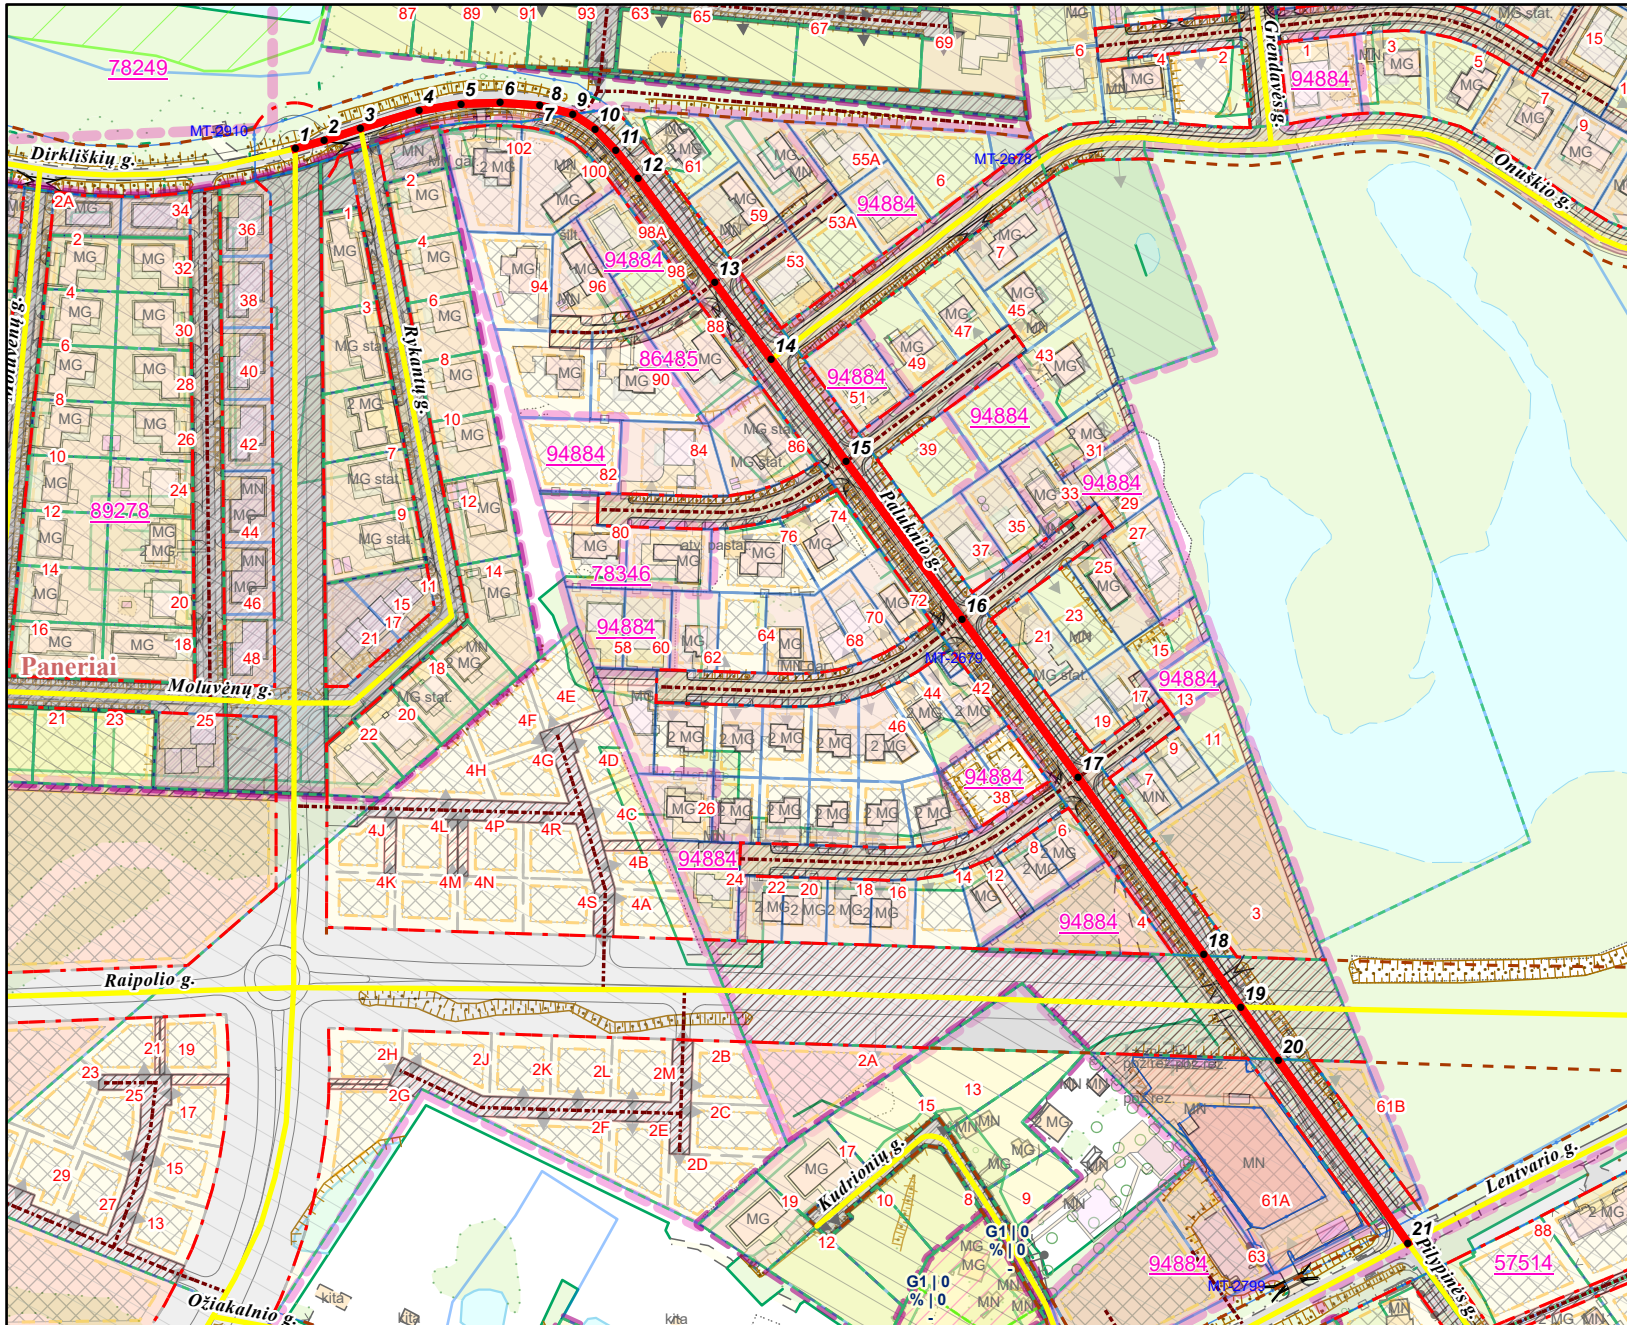

PATEIKIA:
Vilniaus miesto savivaldybės administracijos
Žemės administravimo ir GIS poskyrio vedėja