


VILNIAUS MIESTO SAVIVALDYBĖS ANTAKALIO SENIŪNIJOS
Antavilių g. Nr. 35
ADRESŲ NUMERIŲ NAIKINIMO/KEITIMO/SUTEIKIMO PLANAS

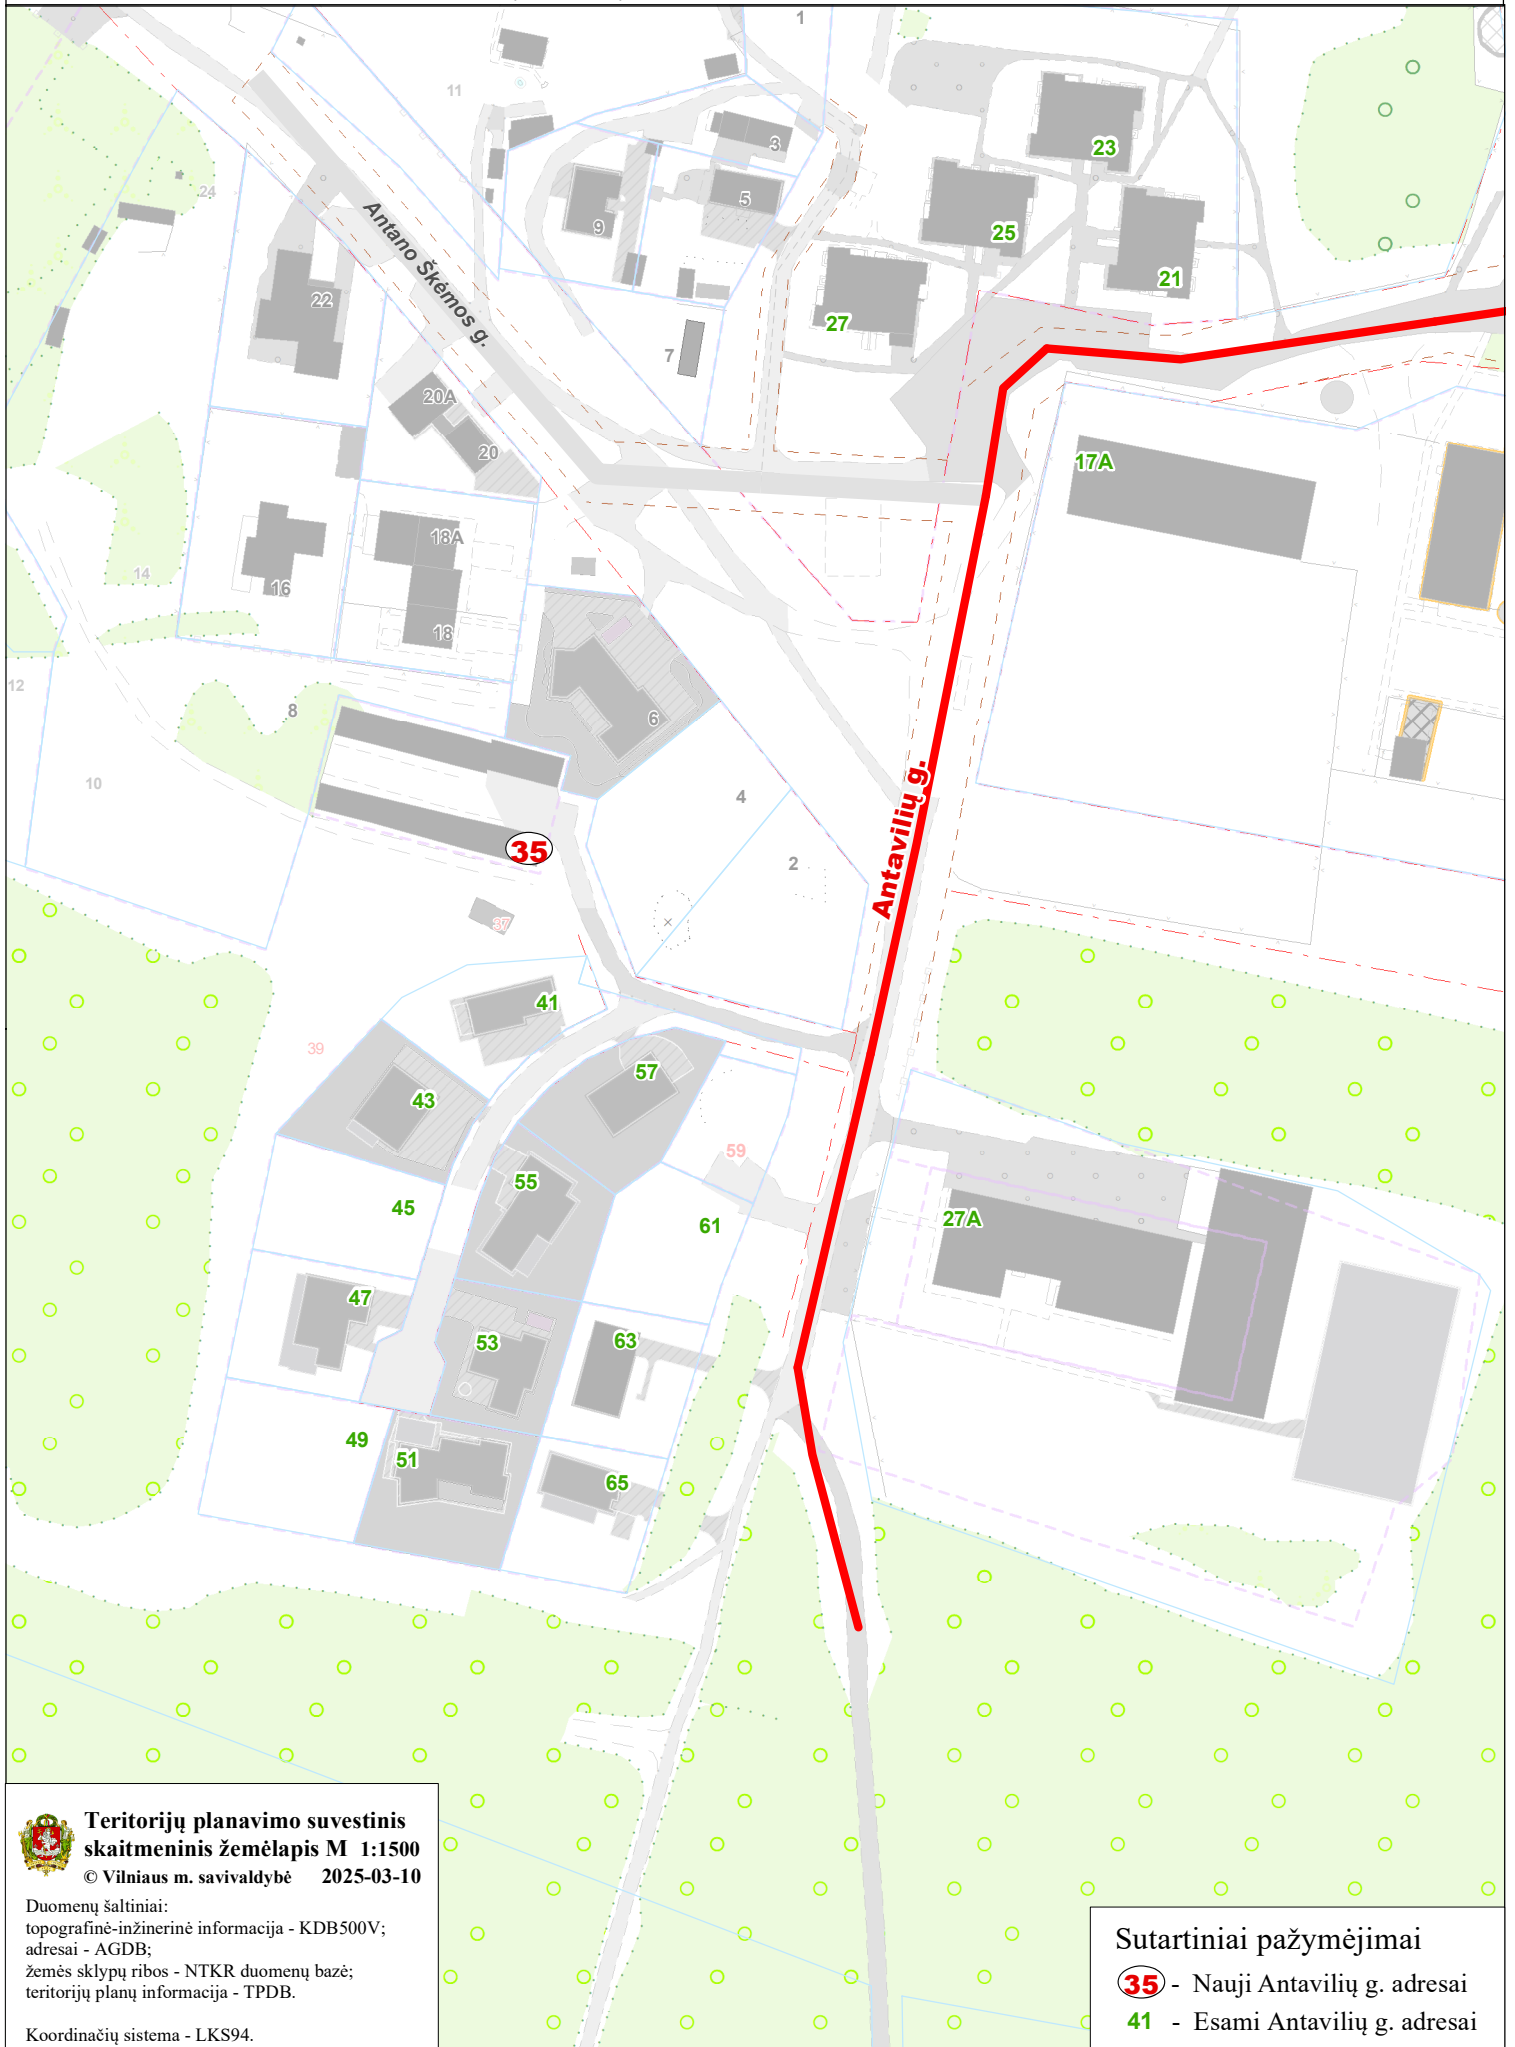

**Teritorijų planavimo suvestinis
skaitmeninis žemėlapis M 1:1500**
© Vilniaus m. savivaldybė 2025-03-10

Duomenų šaltiniai:
topografinė-inžinerinė informacija - KDB500V;
adresai - AGDB;
žemės sklypų ribos - NTKR duomenų bazė;
teritorijų planų informacija - TPDB.

Koordinacių sistema - LKS94.

Sutartiniai pažymėjimai

- 35** - Nauji Antavilių g. adresai
- 41** - Esami Antavilių g. adresai