


VILNIAUS MIESTO SAVIVALDYBĖS ANTAKALNIO SENIŪNIJOS
SB "ELEKTRONIKA-1"
ADRESŲ NUMERIŲ KEITIMO/SUTEIKIMO PLANAS

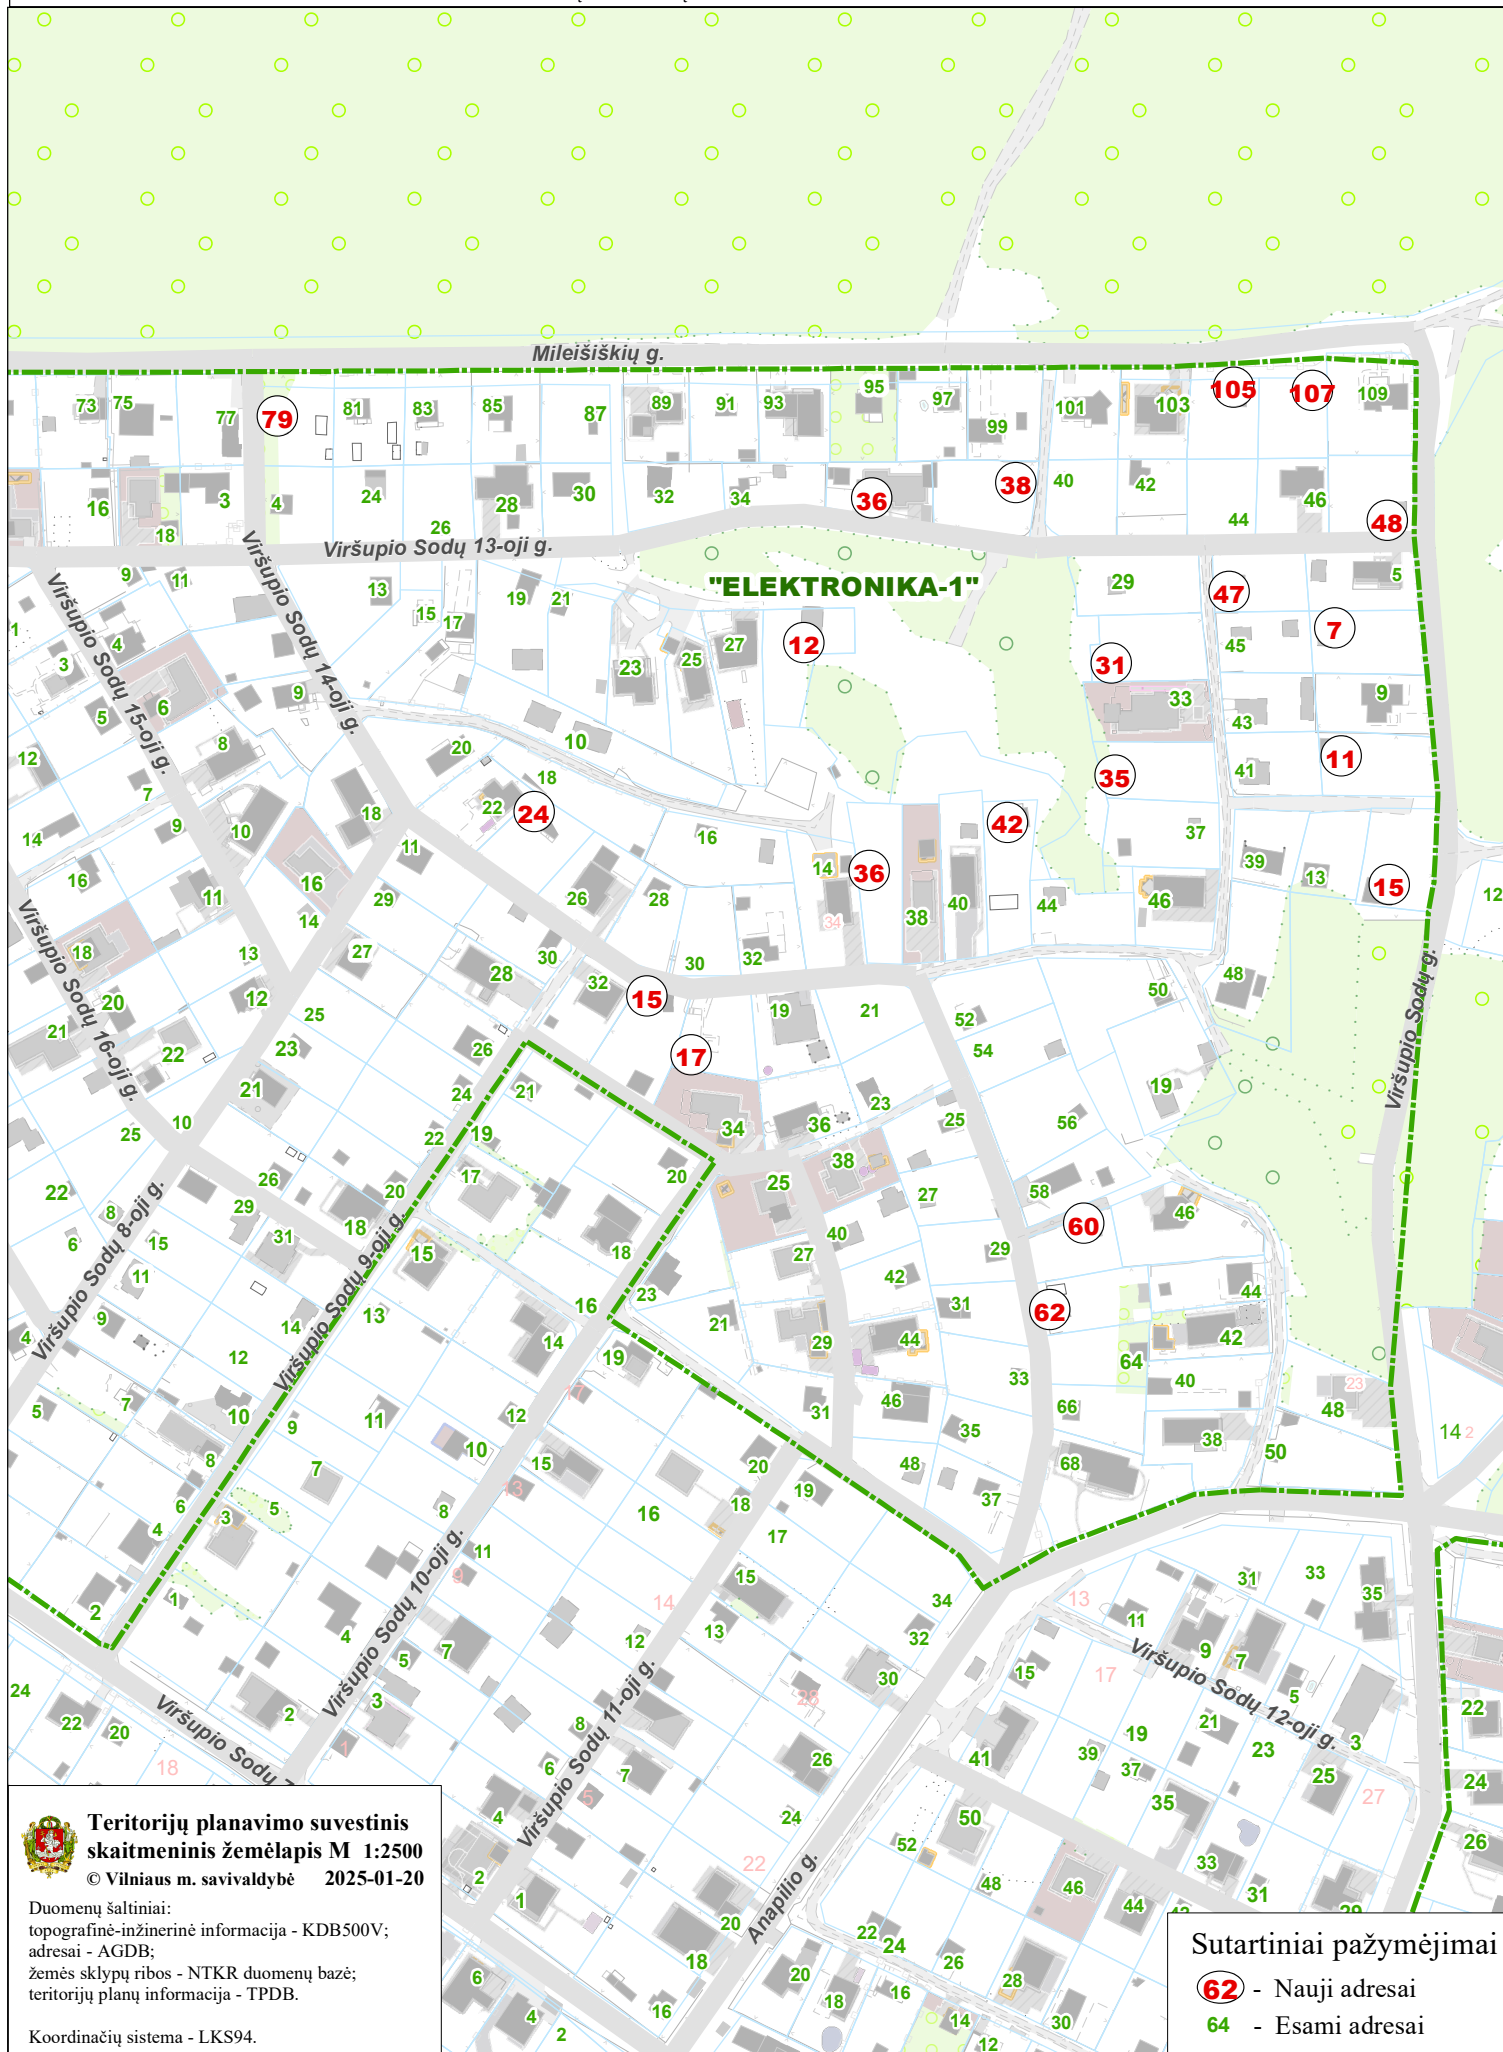

**Teritorijų planavimo suvestinis
skaitmeninis žemėlapis M 1:2500**
© Vilniaus m. savivaldybė 2025-01-20

Duomenų šaltiniai:
topografinė-inžinerinė informacija - KDB500V;
adresai - AGDB;
žemės sklypų ribos - NTKR duomenų bazė;
teritorijų planų informacija - TPDB.

Koordinatių sistema - LKS94.

Sutartiniai pažymėjimai

- 62** - Nauji adresai
- 64** - Esami adresai