


VILNIAUS MIESTO SAVIVALDYBĖS N.VILNIOS SENIŪNIJOS
A. Petrulio g. Nr. 15, Nr. 16
ADRESŲ NUMERIŲ SUTEIKIMO/KEITIMO/NAIKINIMO PLANAS

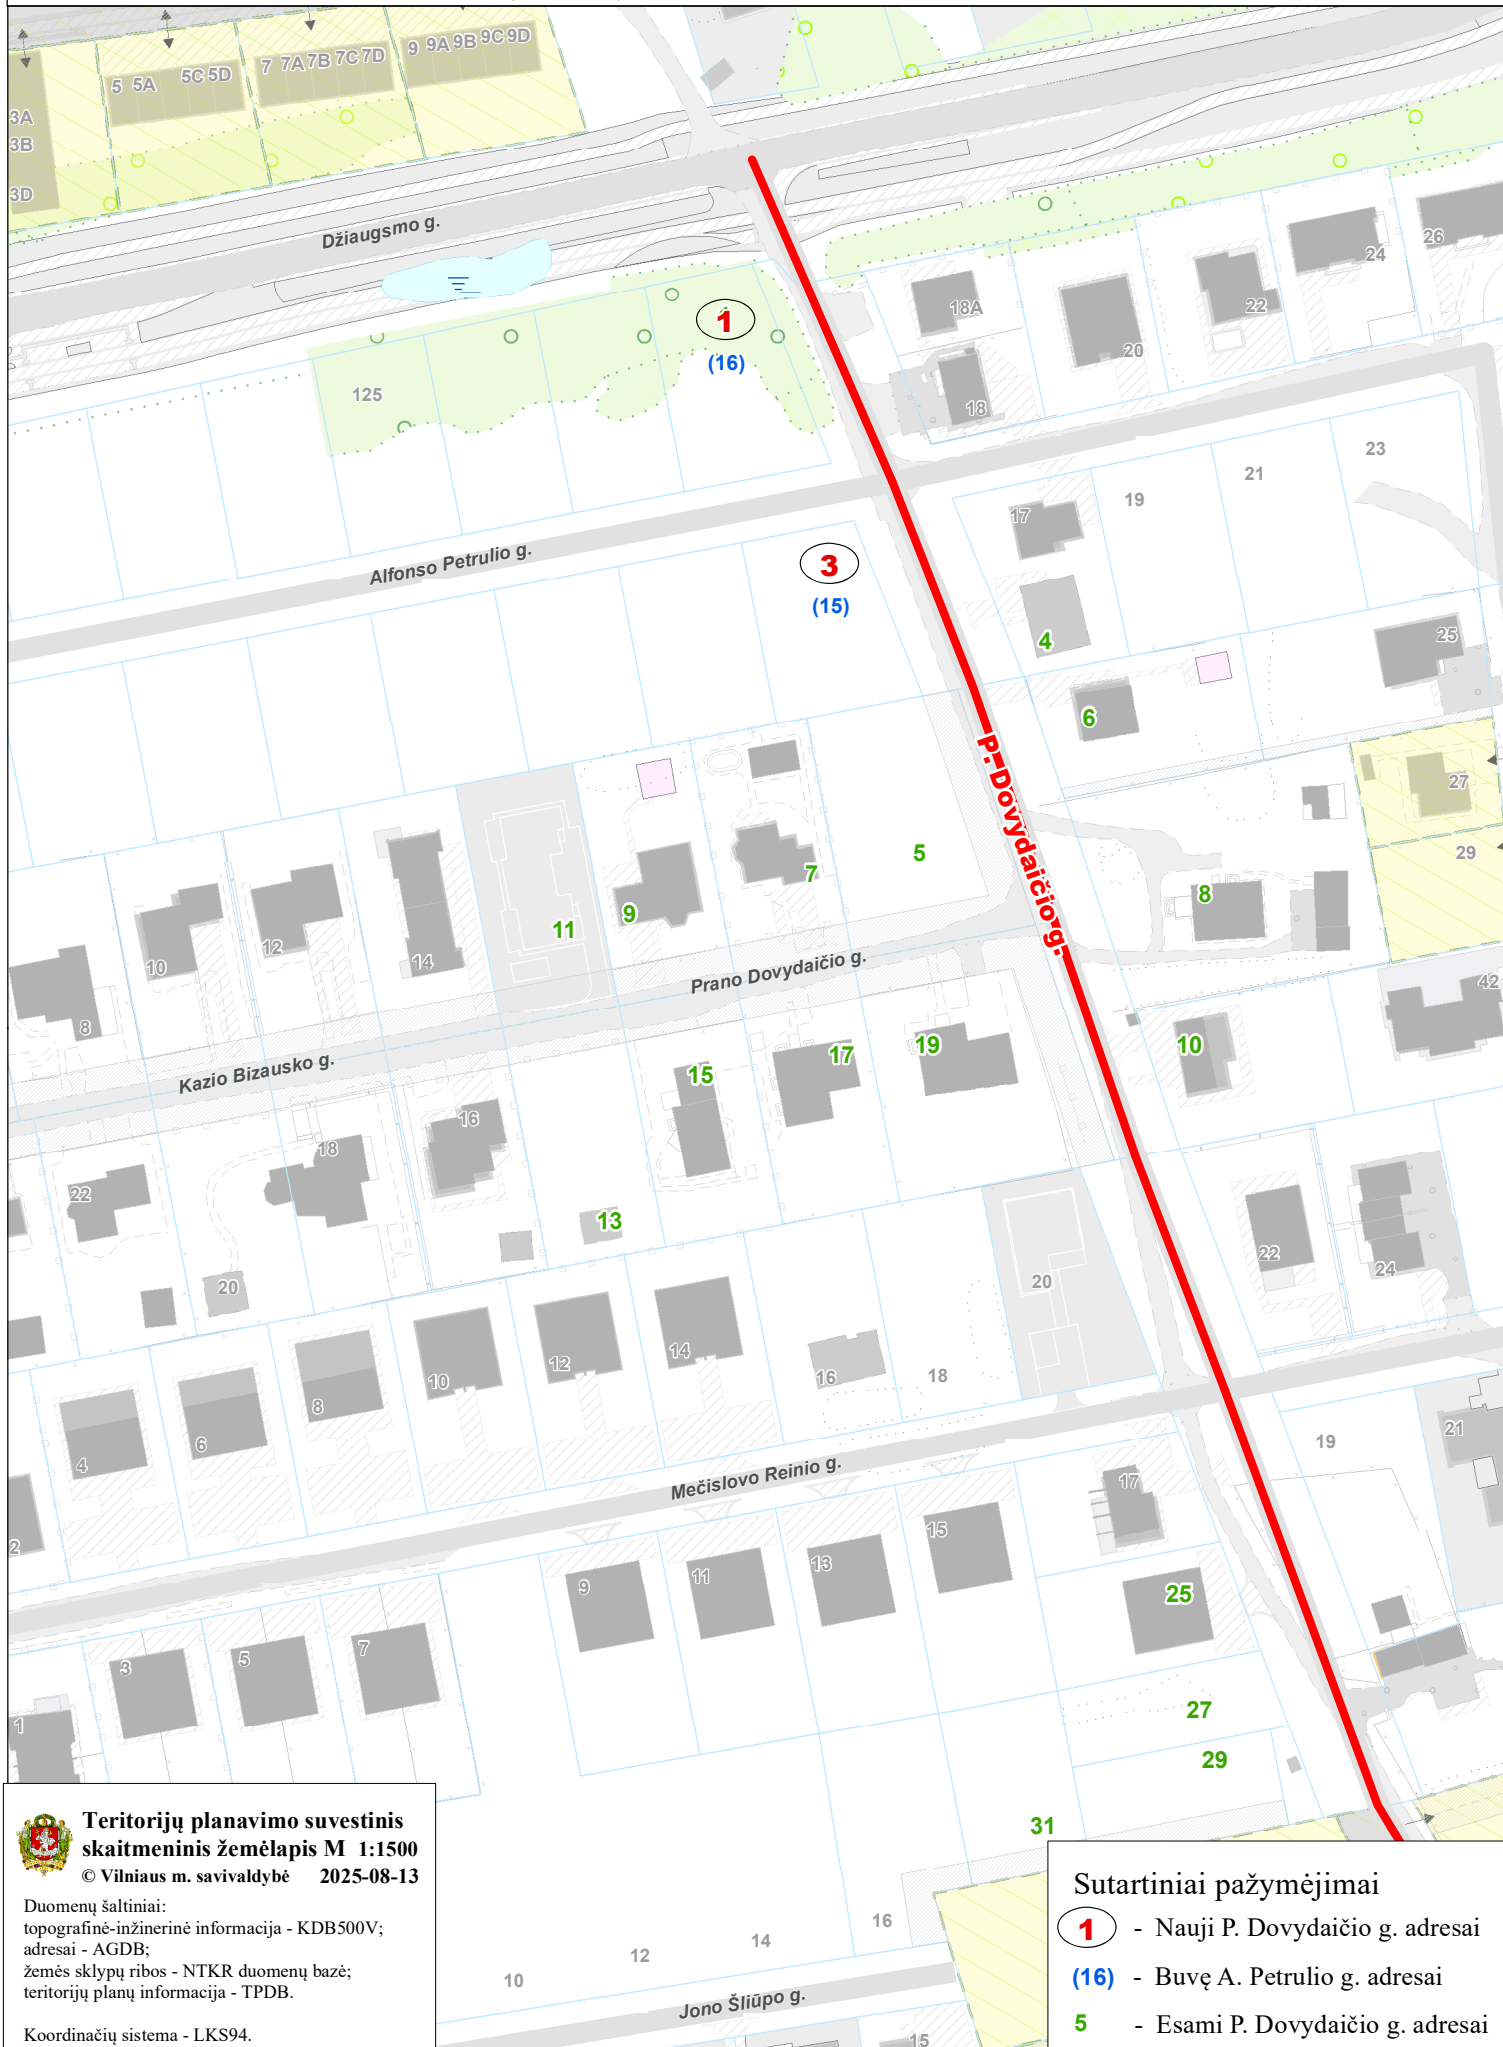

**Teritorijų planavimo suvestinis
skaitmeninis žemėlapis M 1:1500**
© Vilniaus m. savivaldybė 2025-08-13

Duomenų šaltiniai:
topografinė-inžinerinė informacija - KDB500V;
adresai - AGDB;
žemės sklypų ribos - NTKR duomenų bazė;
teritorijų planų informacija - TPDB.

Koordinacių sistema - LKS94.

Sutartiniai pažymėjimai

- 1** - Nauji P. Dovydaičio g. adresai
- (16)** - Buvę A. Petrulio g. adresai
- 5** - Esami P. Dovydaičio g. adresai