



VILNIAUS MIESTO SAVIVALDYBĖS ADMINISTRACIJOS DIREKTORIUS

ĮSAKYMAS DĖL LEIDIMO RENGTI APIE 0,9 HA TERITORIJOS PRIE PAPLAUJOS GATVĖS DETALŪJŲ PLANĄ INICIJAVIMO SUTARTIES PAGRINDU

Nr.
Vilnius

Vadovaudamasis Lietuvos Respublikos teritorijų planavimo įstatymo 6 straipsnio 3 dalimi, 17 straipsnio 7 ir 9 dalimis, 24 straipsnio 5 dalimi, 25 straipsnio 2 dalimi, Kompleksinio teritorijų planavimo dokumentų rengimo taisyklių, patvirtintų Lietuvos Respublikos aplinkos ministro 2014 m. sausio 2 d. įsakymu Nr. D1-8 „Dėl Kompleksinio teritorijų planavimo dokumentų rengimo taisyklių patvirtinimo“, 256.3.2 papunkčiu ir Vilniaus miesto savivaldybės mero 2024 m. sausio 4 d.

potvarkio Nr. 955-30/24 „Dėl Vilniaus miesto savivaldybės administracijos direktoriaus įgaliojimo“ 1.1.1 papunkčiu:

1. T e n k i n u pasiūlymą rengti žemės sklypų Paplaujos g. 21 (kadastro Nr. 0101/0059:92), Paplaujos g. 19 (kadastro Nr. 0101/0059:135), Paplaujos g. 15 (kadastro Nr. 0101/0059:117), Paplaujos g. 17 (kadastro Nr. 0101/0059:120), Paplaujos g. 13 (kadastro Nr. 0101/0059:110), Paplaujos g. 11 (kadastro Nr. 0101/0059:106), Paplaujos g. 9 (kadastro Nr. 0101/0059:93) ir gretimos teritorijos detalųjį planą inicijavimo sutarties pagrindu.

2. L e i d ž i u rengti apie 0,9 ha teritorijos prie Paplaujos gatvės detalųjį planą inicijavimo sutarties pagrindu.

3. N u s t a t a u šiuos planavimo tikslus ir detaliojo plano uždavinius: nustatyti teritorijos naudojimo reglamentus vadovaujantis Vilniaus miesto savivaldybės teritorijos bendroju planu, esant poreikiui patikslinti Vilniaus miesto savivaldybės teritorijos bendrojo plano funkcinės zonas (pagal pridedamą miesto plano ištrauką).

4. T v i r t i n u detaliojo plano planavimo darbų programą (pridedama).

Administracijos direktorius

Adomas Bužinskas

PATVIRTINTA:

Vilniaus m. savivaldybės
administracijos direktorius

202__ m. _____ d. įsakymu Nr.

PLANAVIMO DARBŲ PROGRAMA DETALIOJO PLANAVIMO DOKUMENTUI RENGTI

- 1. Planavimo dokumento pavadinimas:** Apie 0,9 ha teritorijos prie Paplaujos gatvės detalusis planas inicijavimo sutarties pagrindu.
- 2. Planuojamos teritorijos (sklypų) adresas:** žemės sklypai Paplaujos g. 21 (kadastro Nr. 0101/0059:92), Paplaujos g. 19 (kadastro Nr. 0101/0059:135), Paplaujos g. 15 (kadastro Nr. 0101/0059:117), Paplaujos g. 17 (kadastro Nr. 0101/0059:120), Paplaujos g. 13 (kadastro Nr. 0101/0059:110), Paplaujos g. 11 (kadastro Nr. 0101/0059:106), Paplaujos g. 9 (kadastro Nr. 0101/0059:93) ir gretima teritorija.
- 3. Planuojamos teritorijos plotas:** apie 0,9 ha.
- 4. Planavimo organizatorius:** Vilniaus miesto savivaldybės administracijos direktorius, Konstitucijos pr. 3, LT-09601, Vilnius, tel. +370 5 211 2000, el. p. savivaldybe@vilnius.lt
- 5. Planavimo iniciatorius:** juridinis asmuo.
- 6. Rengėjas:** pasirenka planavimo iniciatorius.
- 7. Planavimo pagrindas:** iniciatoriaus prašymas.
- 8. Planuojamos teritorijos kvartalo riba:** planuojama teritorija iš šiaurės, šiaurės rytų ir vakarų ribojama Vilnelės upės, o pietinėje dalyje – inžinerinės infrastruktūros objektu – Paplaujos gatve.
- 9. Planavimo tikslai ir detaliojo plano uždaviniai:** nustatyti teritorijos naudojimo reglamentus vadovaujantis Vilniaus miesto savivaldybės teritorijos bendruoju planu, esant poreikiui patikslinti Vilniaus miesto savivaldybės teritorijos bendrojo plano funkcinės zonas (pagal pridedamą miesto plano ištrauką).
- 10. Papildomi planavimo uždaviniai:** išsaugoti kraštovaizdžio savitumą; numatyti funkcinius bei kompozicinius ryšius su gretimomis teritorijomis; numatyti pėsčiųjų, dviračių takų ryšių sistemą, kitas susisiekimo komunikacijas ir joms funkcionuoti reikalingų servitutų poreikį; numatyti žemės sklypų formavimo ir pertvarkymo galimybes, suformuojant bendrojo naudojimo teritoriją, susisiekimo ir inžinerinių tinklų koridorių teritoriją, atskirųjų želdynų teritorijų ir kitų žemės sklypų naudojimo būdų žemės sklypus; nustatyti aprūpinimo inžineriniais tinklais būdus; nurodyti urbanistinių struktūrų, urbanistinių erdvių formavimo reikalavimus; prireikus, nurodyti nustatytas ir (ar) nustatyti konkrečias Specialiųjų žemės naudojimo sąlygų įstatyme nurodytas teritorijas, kuriose taikomos specialiosios žemės naudojimo sąlygos; pateikti papildomą informaciją, reikalingą detaliojo plano sprendiniams paaiškinti ir (ar) įgyvendinti.
- 11. Papildomi teritorijos naudojimo reglamentai:** aplinkosaugos, kraštovaizdžio, gamtos ir nekilnojamojo kultūros paveldo apsaugos reikalavimai; teritorijos tūrinės ir erdvinės kompozicijos, urbanistinių struktūrų ir urbanistinių erdvių formavimo reikalavimai; viešųjų erdvių išdėstymas; numatomų susisiekimo komunikacijų (aptarnaujančių gatvių ir pagalbinių gatvių trasų), skirstomųjų tinklų, jiems funkcionuoti reikalingų servitutų išdėstymas; poilsio, sporto, kitų aikštelių išdėstymas;

atliekų surinkimo konteinerių aikštelių išdėstymas; planuojamos teritorijos aprūpinimo inžineriniais tinklais būdai; kraštovaizdžio savitumui išsaugoti svarbių antropogeninių ir gamtinių elementų, apžvalgos vietų ir iš jų atsiveriančių panoramų vizualinės apsaugos reikalavimai, saugotini želdiniai ir (ar) jų grupės; prireikus – konkrečios Specialiųjų žemės naudojimo sąlygų įstatyme nurodytos teritorijos, kuriose taikomos specialiosios žemės naudojimo sąlygos; biologinės įvairovės ir ekosistemų teikiamoms paslaugoms palaikyti, aplinkos kokybei gerinti skirti sprendimai ir jų įgyvendinimo priemonės; pastatų, formuojančių gatvių užstatymą, aukščio ir gatvių pločio santykio, pastatų formų ir tūrių formavimo reikalavimai.

12. Tyrimai ir galimybių studijos: parengti planuojamos teritorijos topografinį planą; atlikti medžių taksaciją (pagal poreikį arboristinį vertinimą).

13. SPAV reikalingumas: nereikalingas.

14. Detaliojo plano koncepcijos rengimas: nerengiama.

15. Atviras konkursas geriausiai urbanistinei idėjai atrinkti: nereikalingas.

16. Sprendinių nepriklausomas ekspertinis vertinimas: nereikalingas.

17. Suplanuotų urbanistinių struktūrų vizualizacijos 3D formatu ir maketo parengimas: įvertinus esamą būklę ir parengus detaliojo plano sprendinius, sprendinių konkretizavimo stadijoje vyriausiajam architektui įvertinus poreikį, pateikti formuojamų urbanistinių struktūrų maketą ir (ar) 3D modelį, reikalingą detaliojo plano sprendiniams paaiškinti.

18. Informacinių stendų vietos ir stendų matmenys: informacinio stendo vieta nurodyta tvirtinamoje miesto plano ištraukoje. Įrengiami du stendai. Kiekvienas informacinis stendas privalo būti ne mažesnio kaip 1,5 kv. m ploto.


19. Detaliojo planavimo etapai: parengiamasis, rengimo ir baigiamasis etapai.

20. Viešumo užtikrinimas: detaliojo plano rengimo viešumo procedūros atliekamos teisės aktuose nustatyta tvarka. Jas užtikrina planavimo organizatorius ir jo įgaliotas asmuo.

21. Planavimo terminai: nurodomi teritorijų planavimo proceso inicijavimo sutartyje.

22. Derinimo procedūra: detalųjį planą derinti Lietuvos Respublikos teritorijų planavimo dokumentų rengimo ir teritorijų planavimo proceso valstybinės priežiūros informacinėje sistemoje (TPDRIS).

23. Kiti reikalavimai: trūkstantis planavimui pradinis duomenis organizatorius paveda surinkti rengėjui. Projektą rengti ant skaitmeninių žemėlapių, panaudojant M 1:500 – M1:1000 duomenis. Planavimo organizatorius patvirtintą dokumentą turi užregistruoti Lietuvos Respublikos teritorijų planavimo dokumentų registro informacinėje sistemoje.

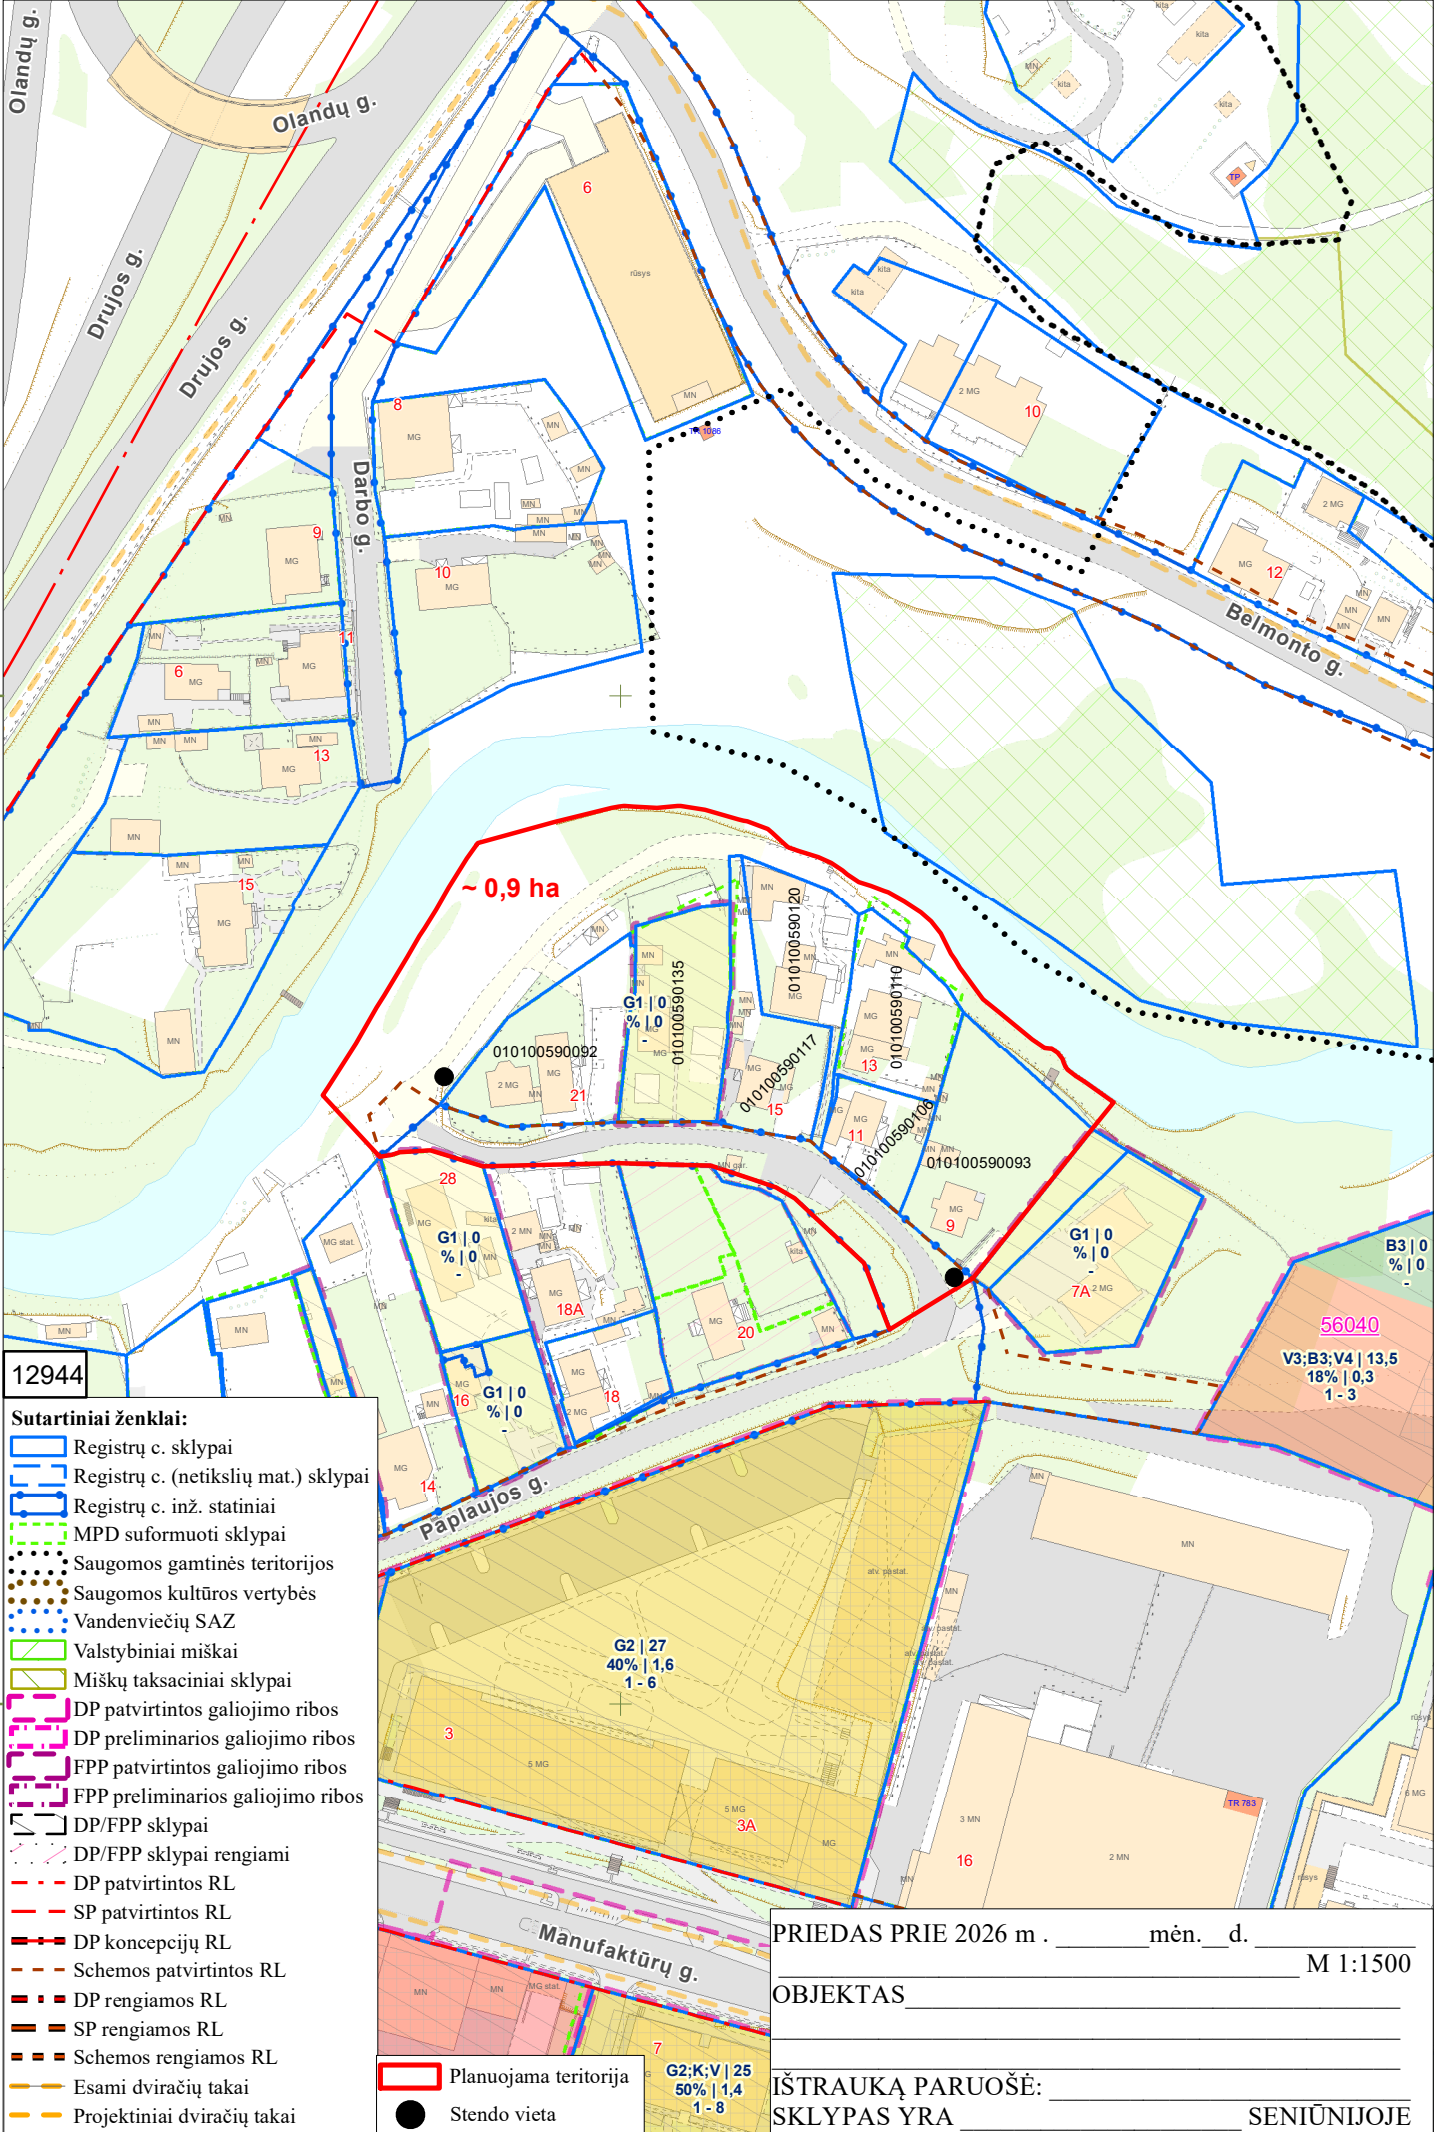

6661200

6661000

12944

- Sutartiniai ženklai:**
- Reģistrų c. sklypai
 - Reģistrų c. (netikslīgu mat.) sklypai
 - Reģistrų c. inž. statīnāi
 - MPD suformuotī sklypai
 - Saugomas gaminēs teritorijas
 - Saugomas kultūras vertybēs
 - Vandenviečū SAZ
 - Valstybināi miškai
 - Miškū taksacināi sklypai
 - DP patvirtintas galiojimo ribas
 - DP preliminārias galiojimo ribas
 - FPP patvirtintas galiojimo ribas
 - FPP preliminārias galiojimo ribas
 - DP/FPP sklypai
 - DP/FPP sklypai rengiami
 - DP patvirtintas RL
 - SP patvirtintas RL
 - DP koncepcijū RL
 - Schemas patvirtintas RL
 - DP rengiamas RL
 - SP rengiamas RL
 - Schemas rengiamas RL
 - Esami divračū takai
 - Projektināi divračū takai

 Planuojama teritorija

Stendo vieta

PRIEDAS PRIE 2026 m . _____ mėn. ____ d. _____ M 1:1500

OBJEKTAS _____

IŠTRAUKĄ PARUOŠĖ: _____

SKLYPAS YRA _____ SENIŪNIJOJE

DETALŪS METADUOMENYS

Dokumento sudarytojas (-ai)	Vilniaus miesto savivaldybė 188710061, Konstitucijos pr. 3, LT-09601, Vilnius
Dokumento pavadinimas (antraštė)	DĖL LEIDIMO RENGTI APIE 0,9 HA TERITORIJOS PRIE PAPLAUJOS GATVĖS DETALŪJĮ PLANĄ INICIJAVIMO SUTARTIES PAGRINDU
Dokumento registracijos data ir numeris	2026-03-18 Nr. 30-697/26
Dokumento gavimo data ir dokumento gavimo registracijos numeris	–
Dokumento specifikacijos identifikavimo žymuo	ADOC-V1.0
Parašo paskirtis	Pasirašymas
Parašą sukūrusio asmens vardas, pavardė ir pareigos	Adomas Bužinskas, Administracijos direktorius, Administracijos direktorius
Sertifikatas išduotas	ADOMAS BUŽINSKAS, Vilniaus miesto savivaldybės administracija LT
Parašo sukūrimo data ir laikas	2026-03-04 09:19:42 (GMT+02:00)
Parašo formatas	XAdES-X-L
Laiko žymoje nurodytas laikas	2026-03-04 09:19:43 (GMT+02:00)
Informacija apie sertifikavimo paslaugų teikėją	ADIC CA ECC, Asmens dokumentu israsymo centras prie LR VRM LT
Sertifikato galiojimo laikas	2024-06-18 10:06:41 – 2028-06-17 10:06:41
Informacija apie būdus, naudotus metaduomenų vientisumui užtikrinti	"Registravimas" paskirties metaduomenų vientisumas užtikrintas naudojant "RCSC IssuingCA-2, VI Registru Centras - i.k. 124110246 LT" išduotą sertifikatą "Dokumentų valdymo sistema Avilys, Vilniaus miesto savivaldybės administracija, į.k. 188710061 LT", sertifikatas galioja nuo 2024-12-18 11:49:40 iki 2027-12-18 11:49:40
Pagrindinio dokumento priedų skaičius	2
Pagrindinio dokumento pridedamų dokumentų skaičius	–
Priedamo dokumento sudarytojas (-ai)	–
Priedamo dokumento pavadinimas (antraštė)	–
Priedamo dokumento registracijos data ir numeris	–
Programinės įrangos, kuria naudojantis sudarytas elektroninis dokumentas, pavadinimas	Dokumentų valdymo sistema „Avilys“, versija 3.5.88
Informacija apie elektroninio dokumento ir elektroninio (-ių) parašo (-ų) tikrinimą (tikrinimo data)	Atitinka specifikacijos keliamus reikalavimus. Visi dokumente esantys elektroniniai parašai galioja (2026-03-18 10:28:00)
Paieškos nuoroda	–
Papildomi metaduomenys	Nuorašą suformavo 2026-03-18 10:28:00 Dokumentų valdymo sistema „Avilys“