



OBJEKTO VIETA

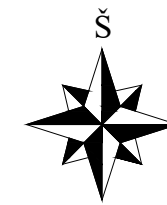


IŠTRAUKA IŠ PATVIRTINTO DETALIOJO PLANO BRĖŽINIO

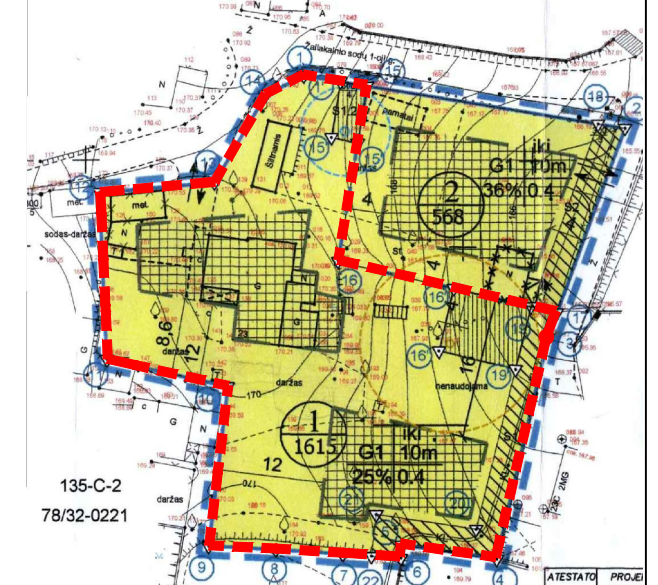

SUTARTINIAI ŽYMĖJIMAI

- Planuojamos teritorijos riba (sutampa su sklypo riba)
- Planuojamo sklypo riba
- - - - - Gretimų sklypų ribos
- ▬▬▬▬▬▬ Statybos riba, pagal galiojantį detalų planą
- ▬▬▬▬▬▬ Naikinama anksčiau suplanuota statybos riba
- ▧▧▧▧▧▧ Anksčiau suplanuota statybos zona
- ▨▨▨▨▨▨ Naikinama anksčiau suplanuota statybos zona
- ▬▬▬▬▬▬ Naujai planuojama (plečiama) statybos riba
- ▧▧▧▧▧▧ Naujai planuojama (plečiama) statybos zona
- ➔ Patvirtintu detalioju planu suplanuotas įvažiavimas / išvažiavimas
- Projektuojamas naujas įvažiavimas / išvažiavimas
- ▨▨▨▨▨▨ Servitutas nustatytas gretimame sklype kad. Nr. 0101/0063:0863, kuris viešpatuoja planuojamam sklypui

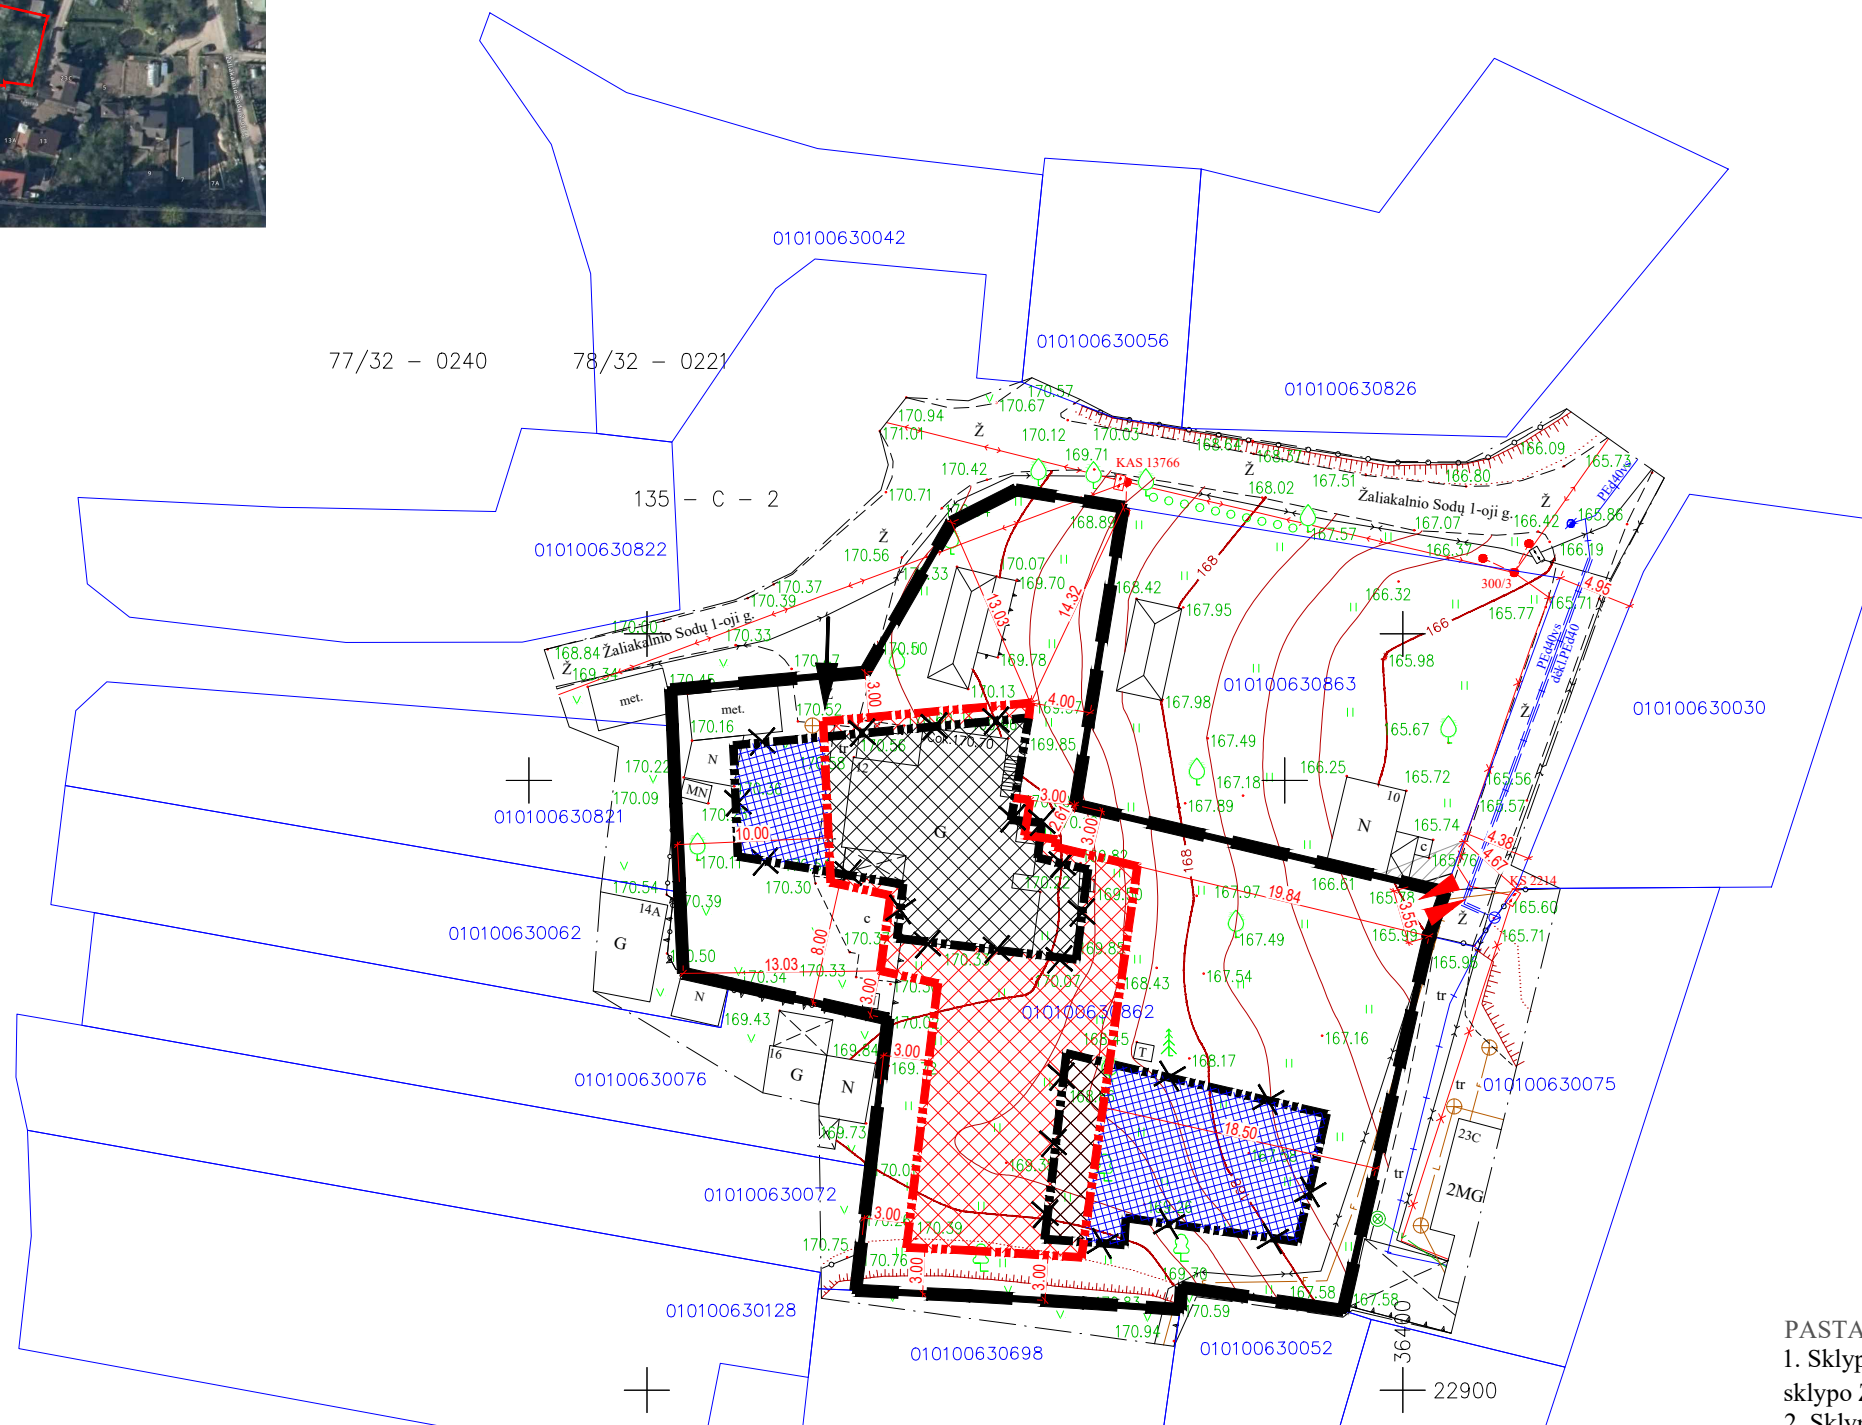

PASTABOS:

1. Sklypas suformuotas 2009-07-15 d. Vilniaus miesto savivaldybės tarybos sprendimu "Dėl sklypo Žaliakalnio g. 23 detaliojo plano tvirtinimo" Nr. 1-1132.
2. Sklypo privalomieji teritorijos naudojimo reglamentai - nekeičiami.
3. Šiuo projektu sklype Nr. 1 koreguojama statybos zona ir statybos riba, bei nustatomas papildomas įvažiavimas / išvažiavimas.

Topografinės ir inžinerinės infrastruktūros informacinės sistemos (TIIS) topografinio plano teritorijai suteiktas unikalus numeris ir data	
Suteiktas nr.	TIIS1-20241008-065879

Geodezininkas Nerijus Grušauskas (Ind. veiklos pažymos Nr. 117043)
 Girulių g. 18-41, LT-12122, Vilniaus m., tel. Nr.: +37061044554, +37067241118, el. paštas: n.grusauskas@gmail.com

PLANO TIPAS: Topografinis planas - pilnas turinys
 ADRESAS: Žaliakalnio Sodų 1-oji gatvė 12, Vilniaus miestas.

Užsakovas: Privatus asmuo		Geoido modelis LIT20G	
Tikslumas	Ms= 0.03m, Mh=0.03m	Aukščių sistema - LAS07	Koordinacijų sistema - LKS-1994
Pareigos	V.Pavardė	Parašas	Data
Geodezininkas	N.Grušauskas(IGKV-588)		2024 03 29

Atest. Nr.	UAB "MEIRISTA" Panerių g. 64, Vilnius, tel. 069947231, el. p. meirstauab@gmail.com		
TPV0047	Pareigos	V. Pavardė	Data
19253	PDV	G. Meidutė	2026-05
Etapas	Planavimo iniciatoriai:		
DPK	juridiniai asmenys		

Sklypo (kadastro Nr. 0101/0063:0757) Žaliakalnio g. 23 detaliojo plano koregavimas sklype Žaliakalnio Sodų 1-oji g. 12 (kadastro Nr. 0101/0063:862) supaprastinta tvarka		Laida
BRĖŽINYS SU KOREGUOJAMA STATYBOS RIBA IR STATYBOS ZONA, IR NUSTATOMU PAPILDOMU ĮVAŽIAVIMU/ IŠVAŽIAVIMU M1:500		
K-VT-13-25-755	Lapas	Lapų
631-DPK-2025	1	1