

# VILNIAUS MIESTO GATVIŲ, SKVERŲ, AIKŠČIŲ IR TILTŲ IŠDĖSTYMO PLANAS M 1:3 000

PAVADINIMŲ GATVĖMS, PASTATAMS, STATINIAMS IR KITIEMS OBJEKTAMS SUTEIKIMO, KEITIMO IR ĮTRAUKIMO Į APSKAITĄ TVARKOS APRAŠO 1 PRIEDAS


Vilniaus miesto savivaldybės tarybos  
2025 m. \_\_\_\_\_ d. sprendimo Nr. \_\_\_\_\_  
priedas

Kartografinis pagrindas	KDB 500V
Gatvės taškų koordinacių nustatymo būdas	Grafinis

## GATVIŲ TAŠKŲ KOORDINACIŲ ŽINIARAŠTIS

*Kadriškių g. (Grigiškės), taškų Nr. plane 1 - 20*

NR.PLANE	X	Y
1	6059284,66	571754,53
2	6059315,1	571751,53
3	6059319,33	571751,27
4	6059322,77	571752,06
5	6059351,21	571763,7
6	6059368,61	571770,03
7	6059382,14	571769,77
8	6059409,34	571761,73
9	6059440,73	571756,15
10	6059448,31	571753,82
11	6059460,82	571744,92
12	6059474,64	571732,94
13	6059486,49	571731,52
14	6059496,98	571727,79
15	6059533,58	571699,31
16	6059557,28	571690,25
17	6059606,54	571630,96
18	6059612,85	571621,29
19	6059618,42	571609,67
20	6059655,73	571517,23

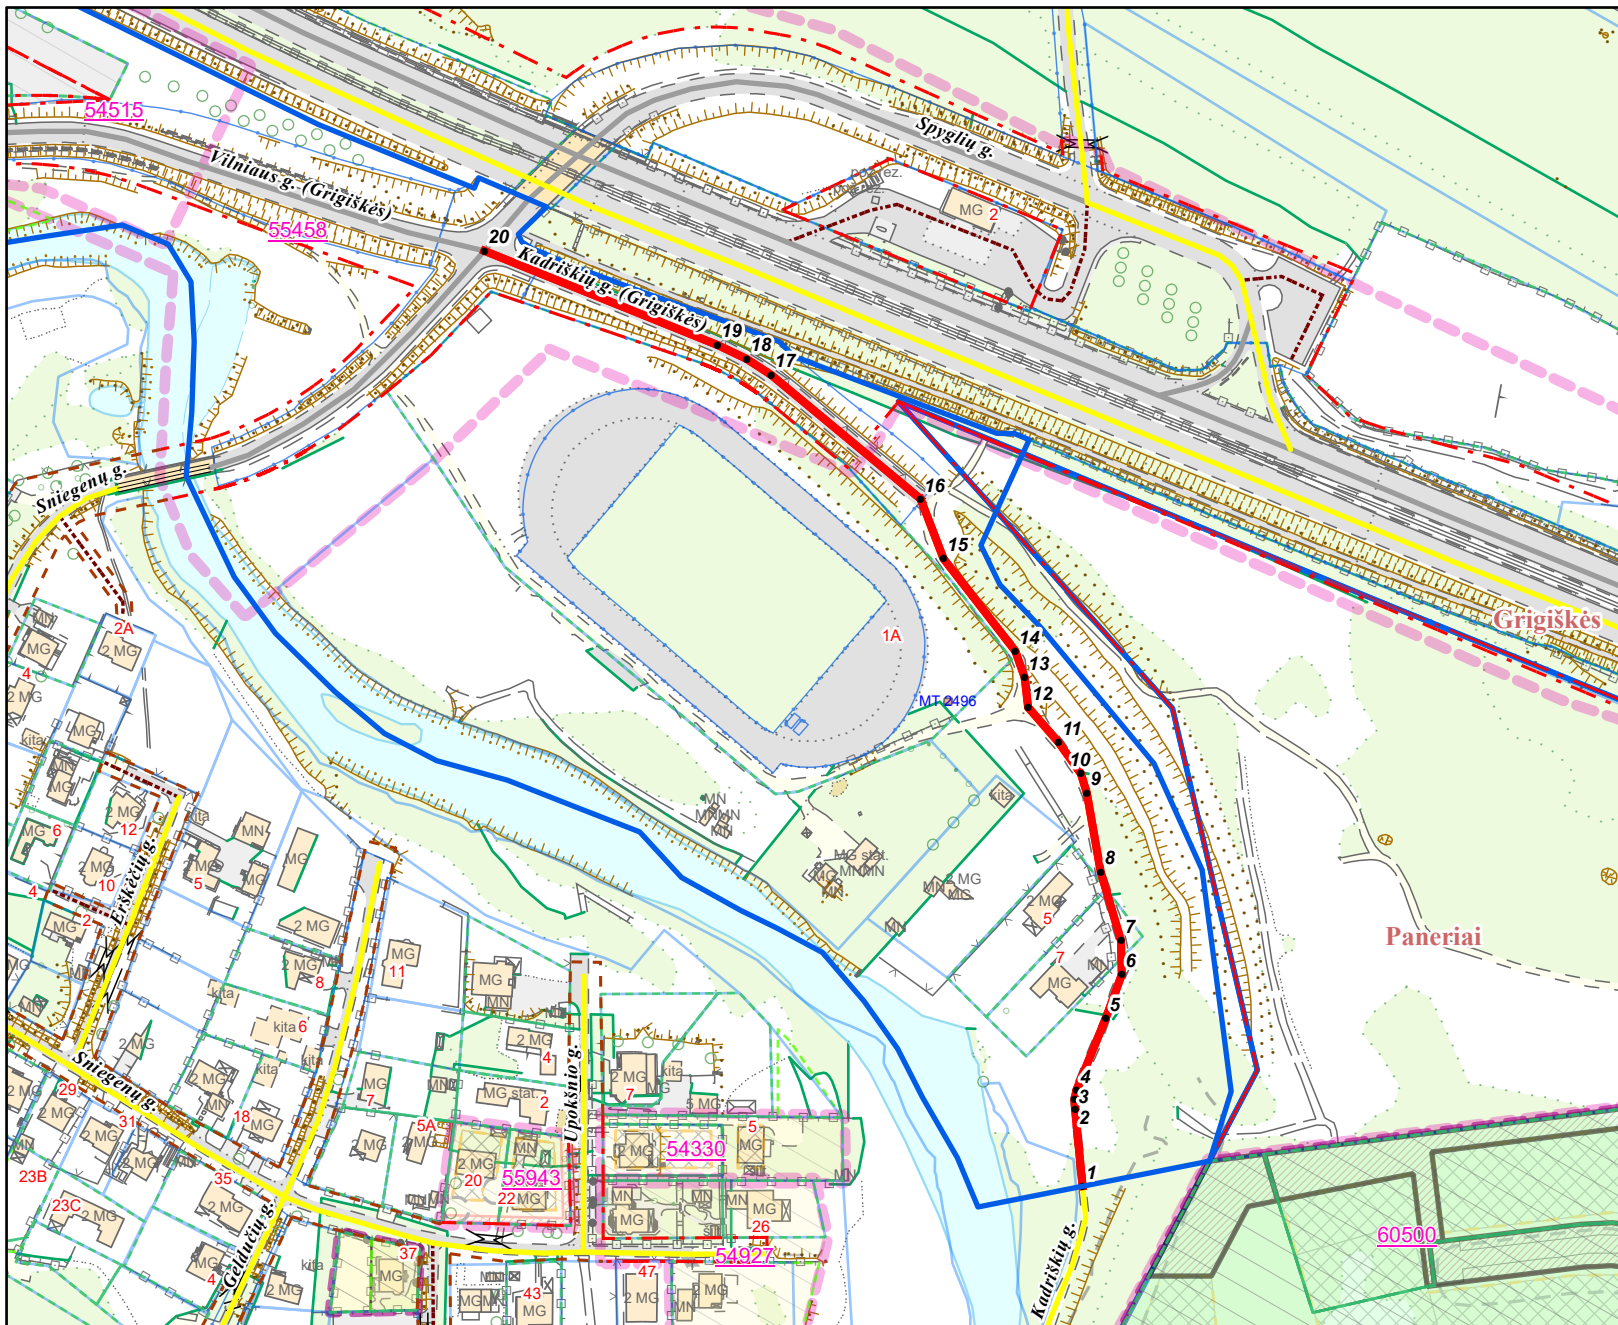

PATEIKIA:  
Vilniaus miesto savivaldybės administracijos  
Žemės administravimo ir GIS poskyrio vedėja