

# VILNIAUS MIESTO GATVIŲ, SKVERŲ, AIKŠČIŲ IR TILTŲ IŠDĖSTYMO PLANAS M 1:5 000


PAVADINIMŲ GATVĖMS, PASTATAMS, STATINIAMS IR KITIEMS OBJEKTAMS SUTEIKIMO, KEITIMO IR ĮTRAUKIMO Į APSKAITĄ TVARKOS APRAŠO 1 PRIEDAS

Vilniaus miesto savivaldybės tarybos  
2026 m. \_\_\_\_\_ d. sprendimo Nr. \_\_\_\_\_  
priedas

Kartografinis pagrindas	KDB 500V
Gatvės taškų koordinacių nustatymo būdas	Grafinis

## GATVIŲ TAŠKŲ KOORDINACIŲ ŽINIARAŠTIS

### Edinburgo gatvė, taškų Nr. plane 1 - 41

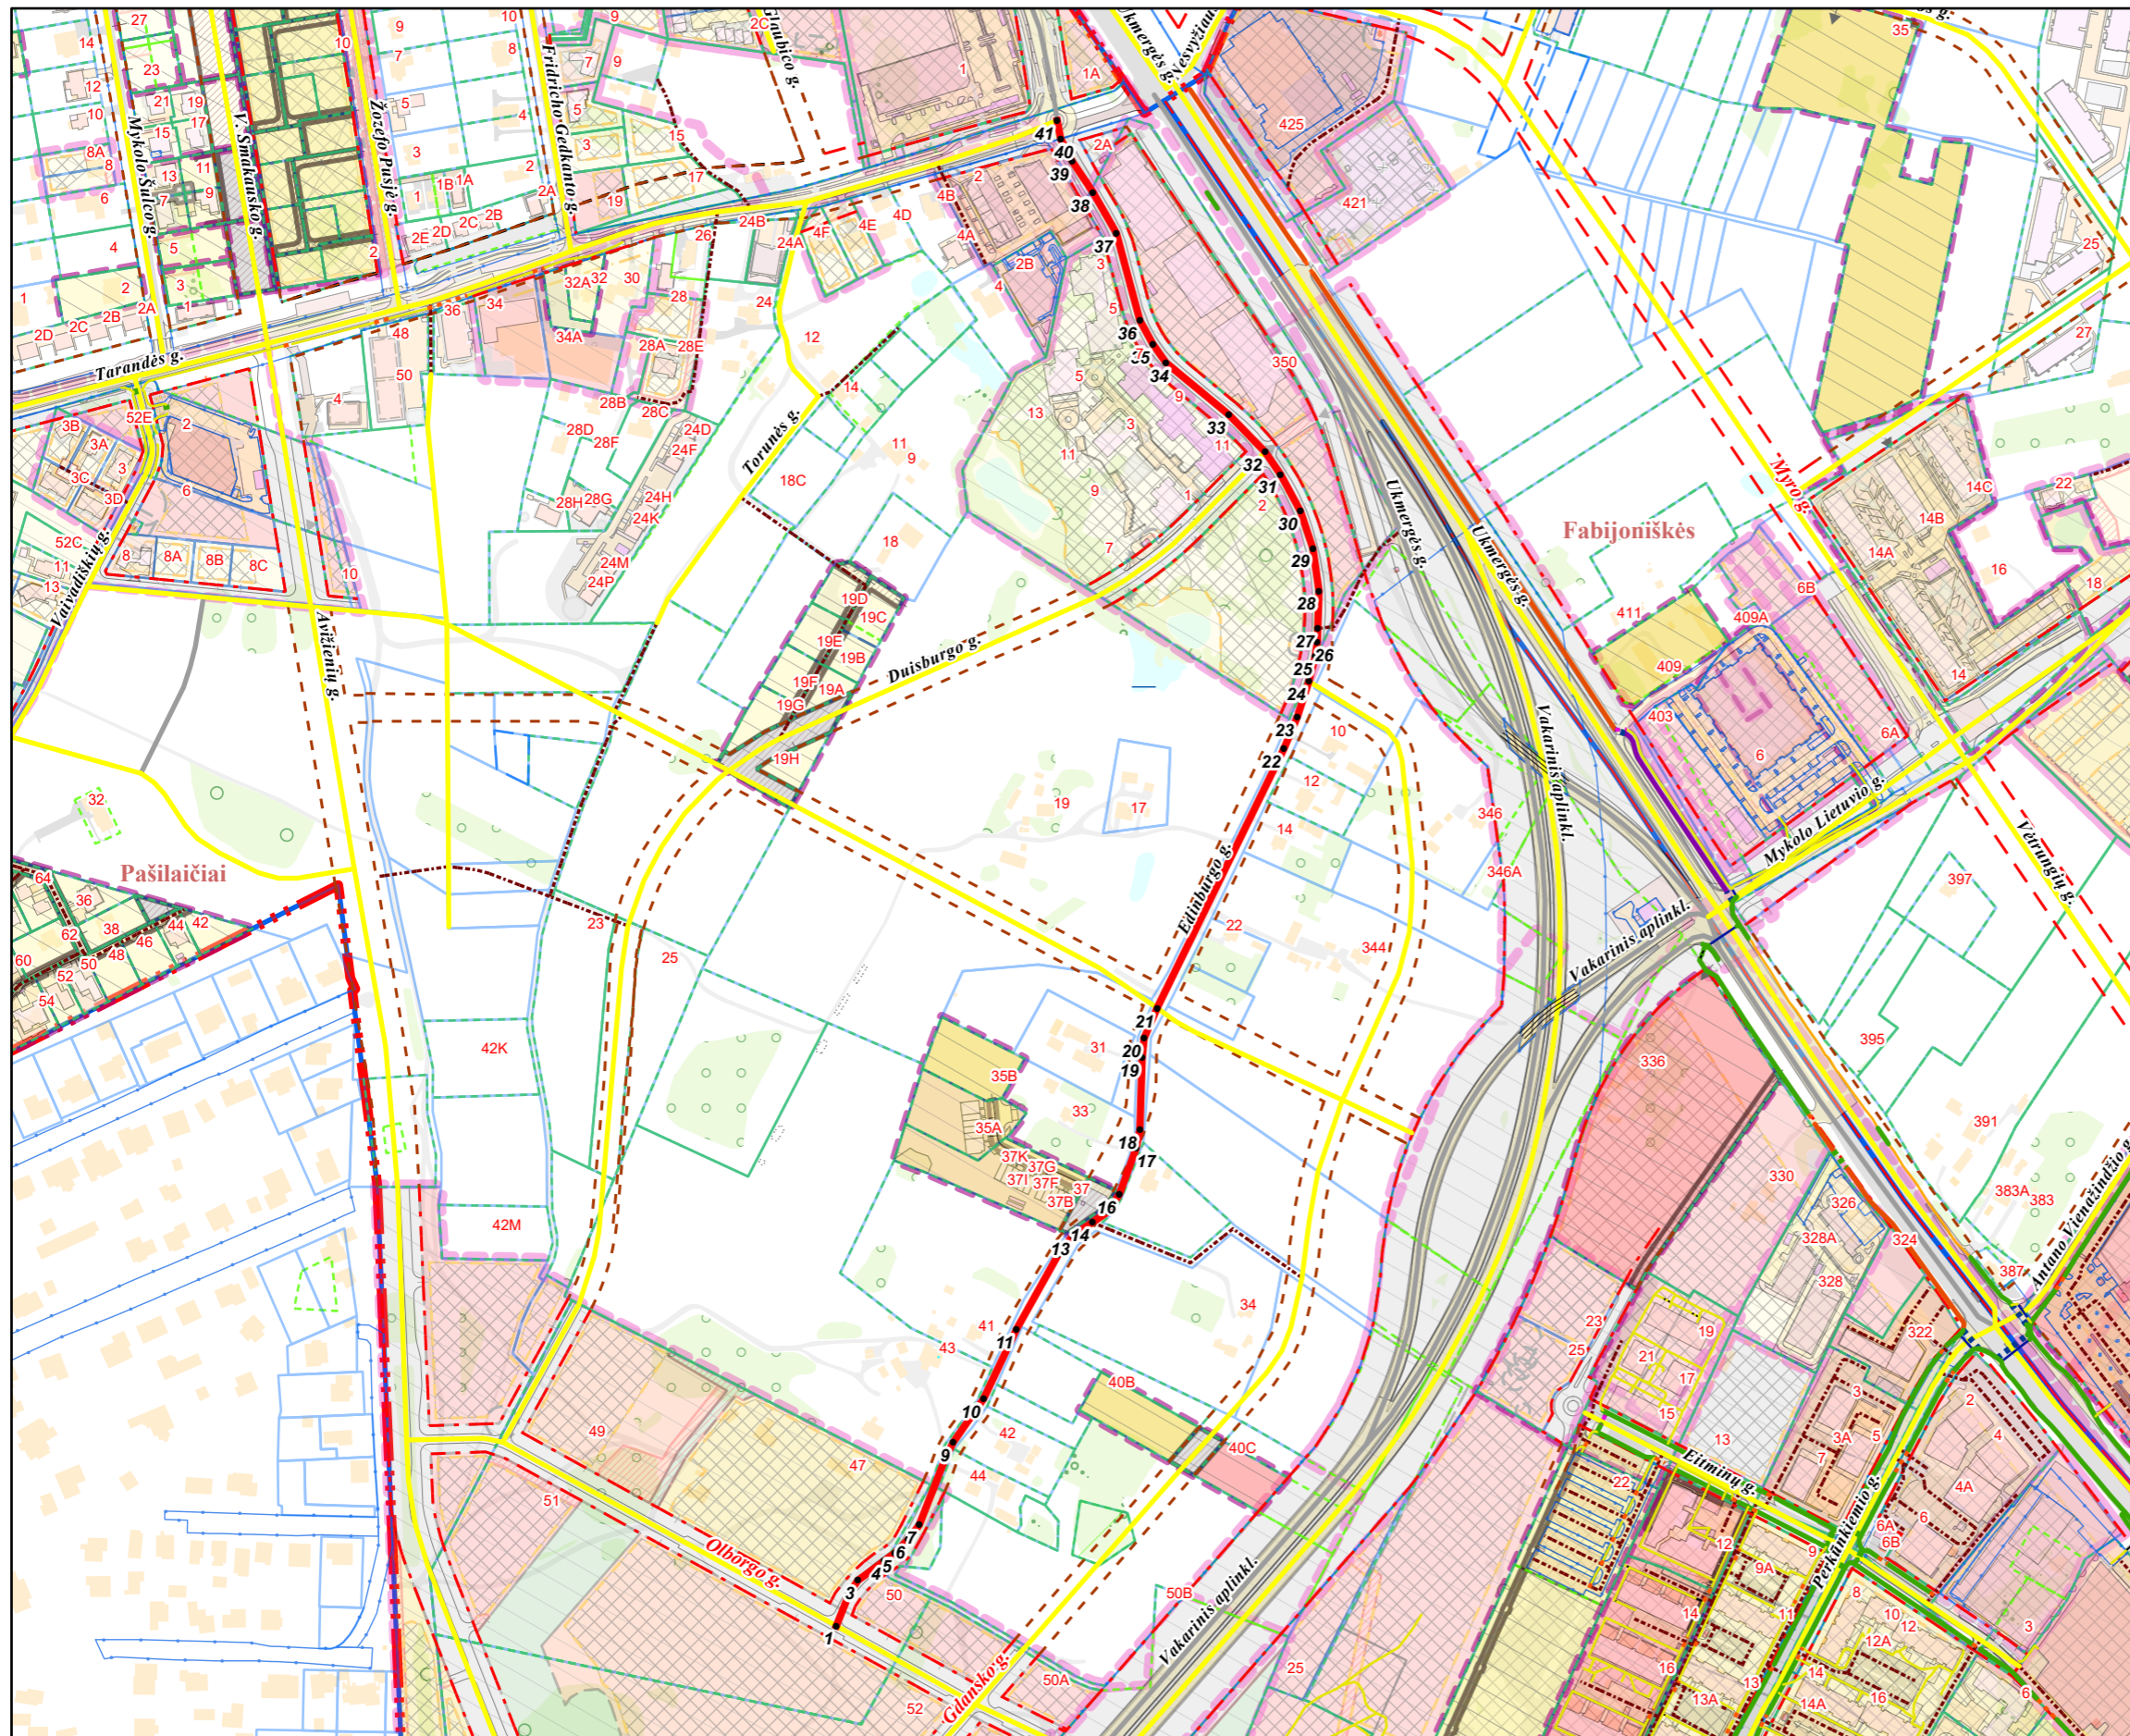

NR.PLANE	X	Y
1	6067799,83	577937,94
2	6067823,34	577947,31
3	6067832,34	577953,23
4	6067846,18	577972
5	6067851,85	577979,69
6	6067861,44	577989,28
7	6067872,02	577997,22
8	6067917,59	578015,09
9	6067930,89	578021,36
10	6067962,31	578043,19
11	6068011,92	578066,67
12	6068065,17	578096,44
13	6068078,56	578107,14
14	6068088,2	578121,03
15	6068095,96	578132,19
16	6068108,32	578140,21
17	6068141,24	578152,33
18	6068154,8	578154,98
19	6068206,04	578156,57
20	6068219,87	578157,82
21	6068241,48	578167,32
22	6068426,99	578257,83
23	6068449,48	578267,43
24	6068475,15	578275,73
25	6068492,87	578280,33
26	6068503,03	578281,65
27	6068512,91	578282
28	6068539,72	578282,95
29	6068570,15	578278,61
30	6068596,65	578269,74
31	6068623,04	578255,35
32	6068639,01	578244,52
33	6068665,79	578218,47
34	6068702,74	578173,55
35	6068716,05	578164,24
36	6068732,91	578154,98
37	6068795,47	578138,05
38	6068824,64	578121,34
39	6068846,78	578106,53
40	6068862,91	578098,23
41	6068875,92	578095,76

PATEIKIA:  
Vilniaus miesto savivaldybės administracijos  
Žemės administravimo ir GIS poskyrio vedėja