



74/32 - 0091      74/32 - 0092  
 74/32 - 0111      74/32 - 0112

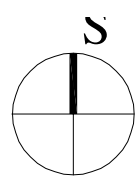


527750  
 6063700

### SUTARTINIAI ŽYMEJIMAI

- Planuojamos (koreguojamos) teritorijos riba
- Planuojamo sklypo riba
- Gretimų sklypų ribos
- Lautės gatvės raudonoji linija
- Statinių statybos riba, pagal galiojantį detalųjį planą
- Statinių statybos zona (gyvenamasis namas statomas zonos dalyje, išskirtu atskiru sutartiniu ženklu) pagal galiojantį detalųjį planą
- Statybos zonos dalis, kurioje statomas gyvenamasis namas, pagal galiojantį detalųjį planą
- Koreguojama statybos zonos dalis, kurioje statomas gyvenamasis namas

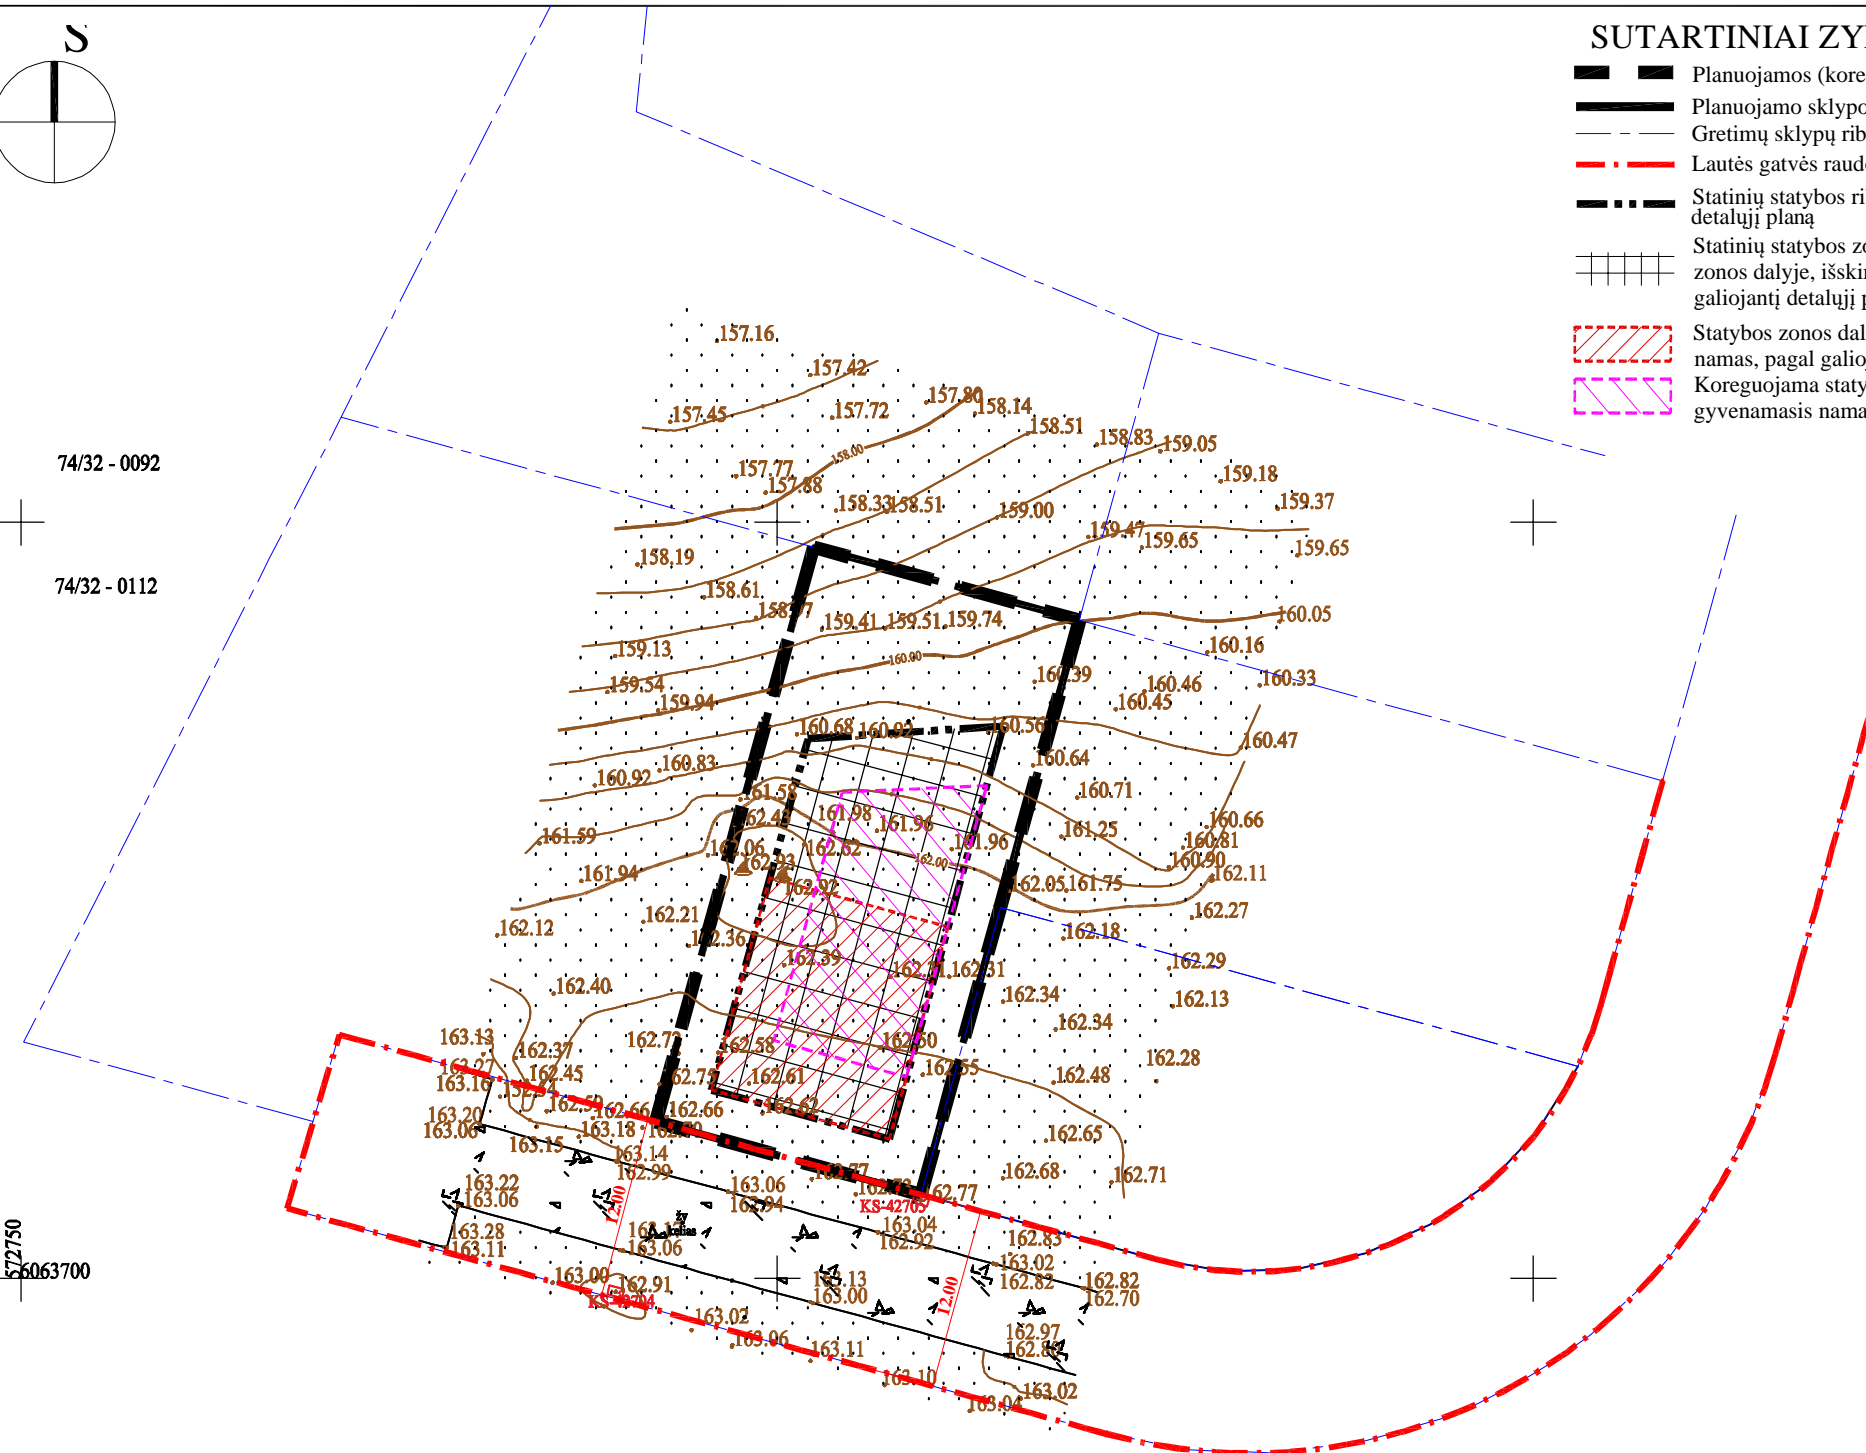

Ištrauka iš galiojančio detaliojo plano brėžinio

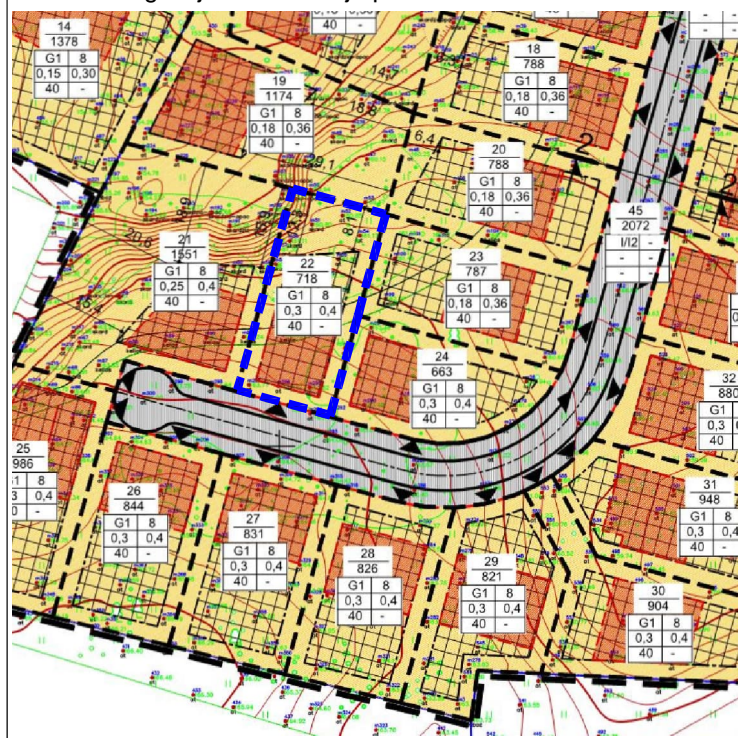

#### PASTABOS:

1. Sklypas suformuotas 2022-02-25 d. Vilniaus miesto savivaldybės administracijos direktoriaus pavaduotojo įsakymu "Dėl teritorijos, pagal Vilniaus Verbų etnokultūros kraštovaizdžio draustinio specialųjį planą patenkančios į kompleksinę išplanavimo zoną Nr. 17, detaliojo plano sprendinių tvirtinimo" Nr. A30-784/22.
2. Sklypo Nr. 22 privalomieji teritorijos naudojimo reglamentai - nekeičiami.
3. Šiuo projektu koreguojama sklype Nr. 22 statybos zonos dalis, kurioje statomas gyvenamasis namas.
4. Susisiekimui ir inžinerinis aprūpinimas nekeičiamas ir lieka galioti pagal detaliojo plano "Dėl teritorijos pagal Vilniaus Verbų etnokultūros kraštovaizdžio draustinio specialųjį planą patenkančios į kompleksinę išplanavimo zoną Nr. 17, detaliojo plano sprendinių tvirtinimo" Nr. A30-784/22 sprendinius.

Atest. Nr.	<b>UAB "MEIRISTA"</b>				Teritorijos, pagal Vilniaus Verbų etnokultūros kraštovaizdžio draustinio specialųjį planą patenkančios į kompleksinę išplanavimo zoną Nr. 17, detaliojo plano koregavimas sklype Lautės g. 78 (kadastro Nr. 0101/0167:4716) supaprastinta tvarka	Laic
	Panerių g. 64, Vilnius, tel. 069947231, el. p. meiristaub@gmail.com					
	Pareigos	V. Pavardė	Parašas	Data	BRĖŽINYS SU KOREGUOJAMA STATYBOS ZONOS DALIMI, KURIOJE STATOMAS GYVENAMASIS NAMAS M 1:500	
TPV0047	PV	G. Meidutė		2026-02		
19253	PDV	G. Meidutė		2026-02		
Etapas	Statytojai:				TPD Nr. K-VT-13-25-1415	Lapas
DPK	Fiziniai asmenys					
					654-DPK-2025	Lap
					1	1