

VILNIAUS MIESTO GATVIŲ, SKVERŲ, AIKŠČIŲ IR TILTŲ IŠDĖSTYMO PLANAS M 1:8 000


PAVADINIMŲ GATVĖMS, PASTATAMS, STATINIAMS IR KITIEMS OBJEKTAMS SUTEIKIMO, KEITIMO IR ĮTRAUKIMO Į APSKAITĄ TVARKOS APRAŠO 1 PRIEDAS

Vilniaus miesto savivaldybės tarybos
2026 m. _____ d. sprendimo Nr. _____
priedas

Kartografinis pagrindas	KDB 500V
Gatvės taškų koordinacių nustatymo būdas	Grafinis

GATVIŲ TAŠKŲ KOORDINACIŲ ŽINIARAŠTIS

Tarandės gatvė, taškų Nr. plane 1 - 41

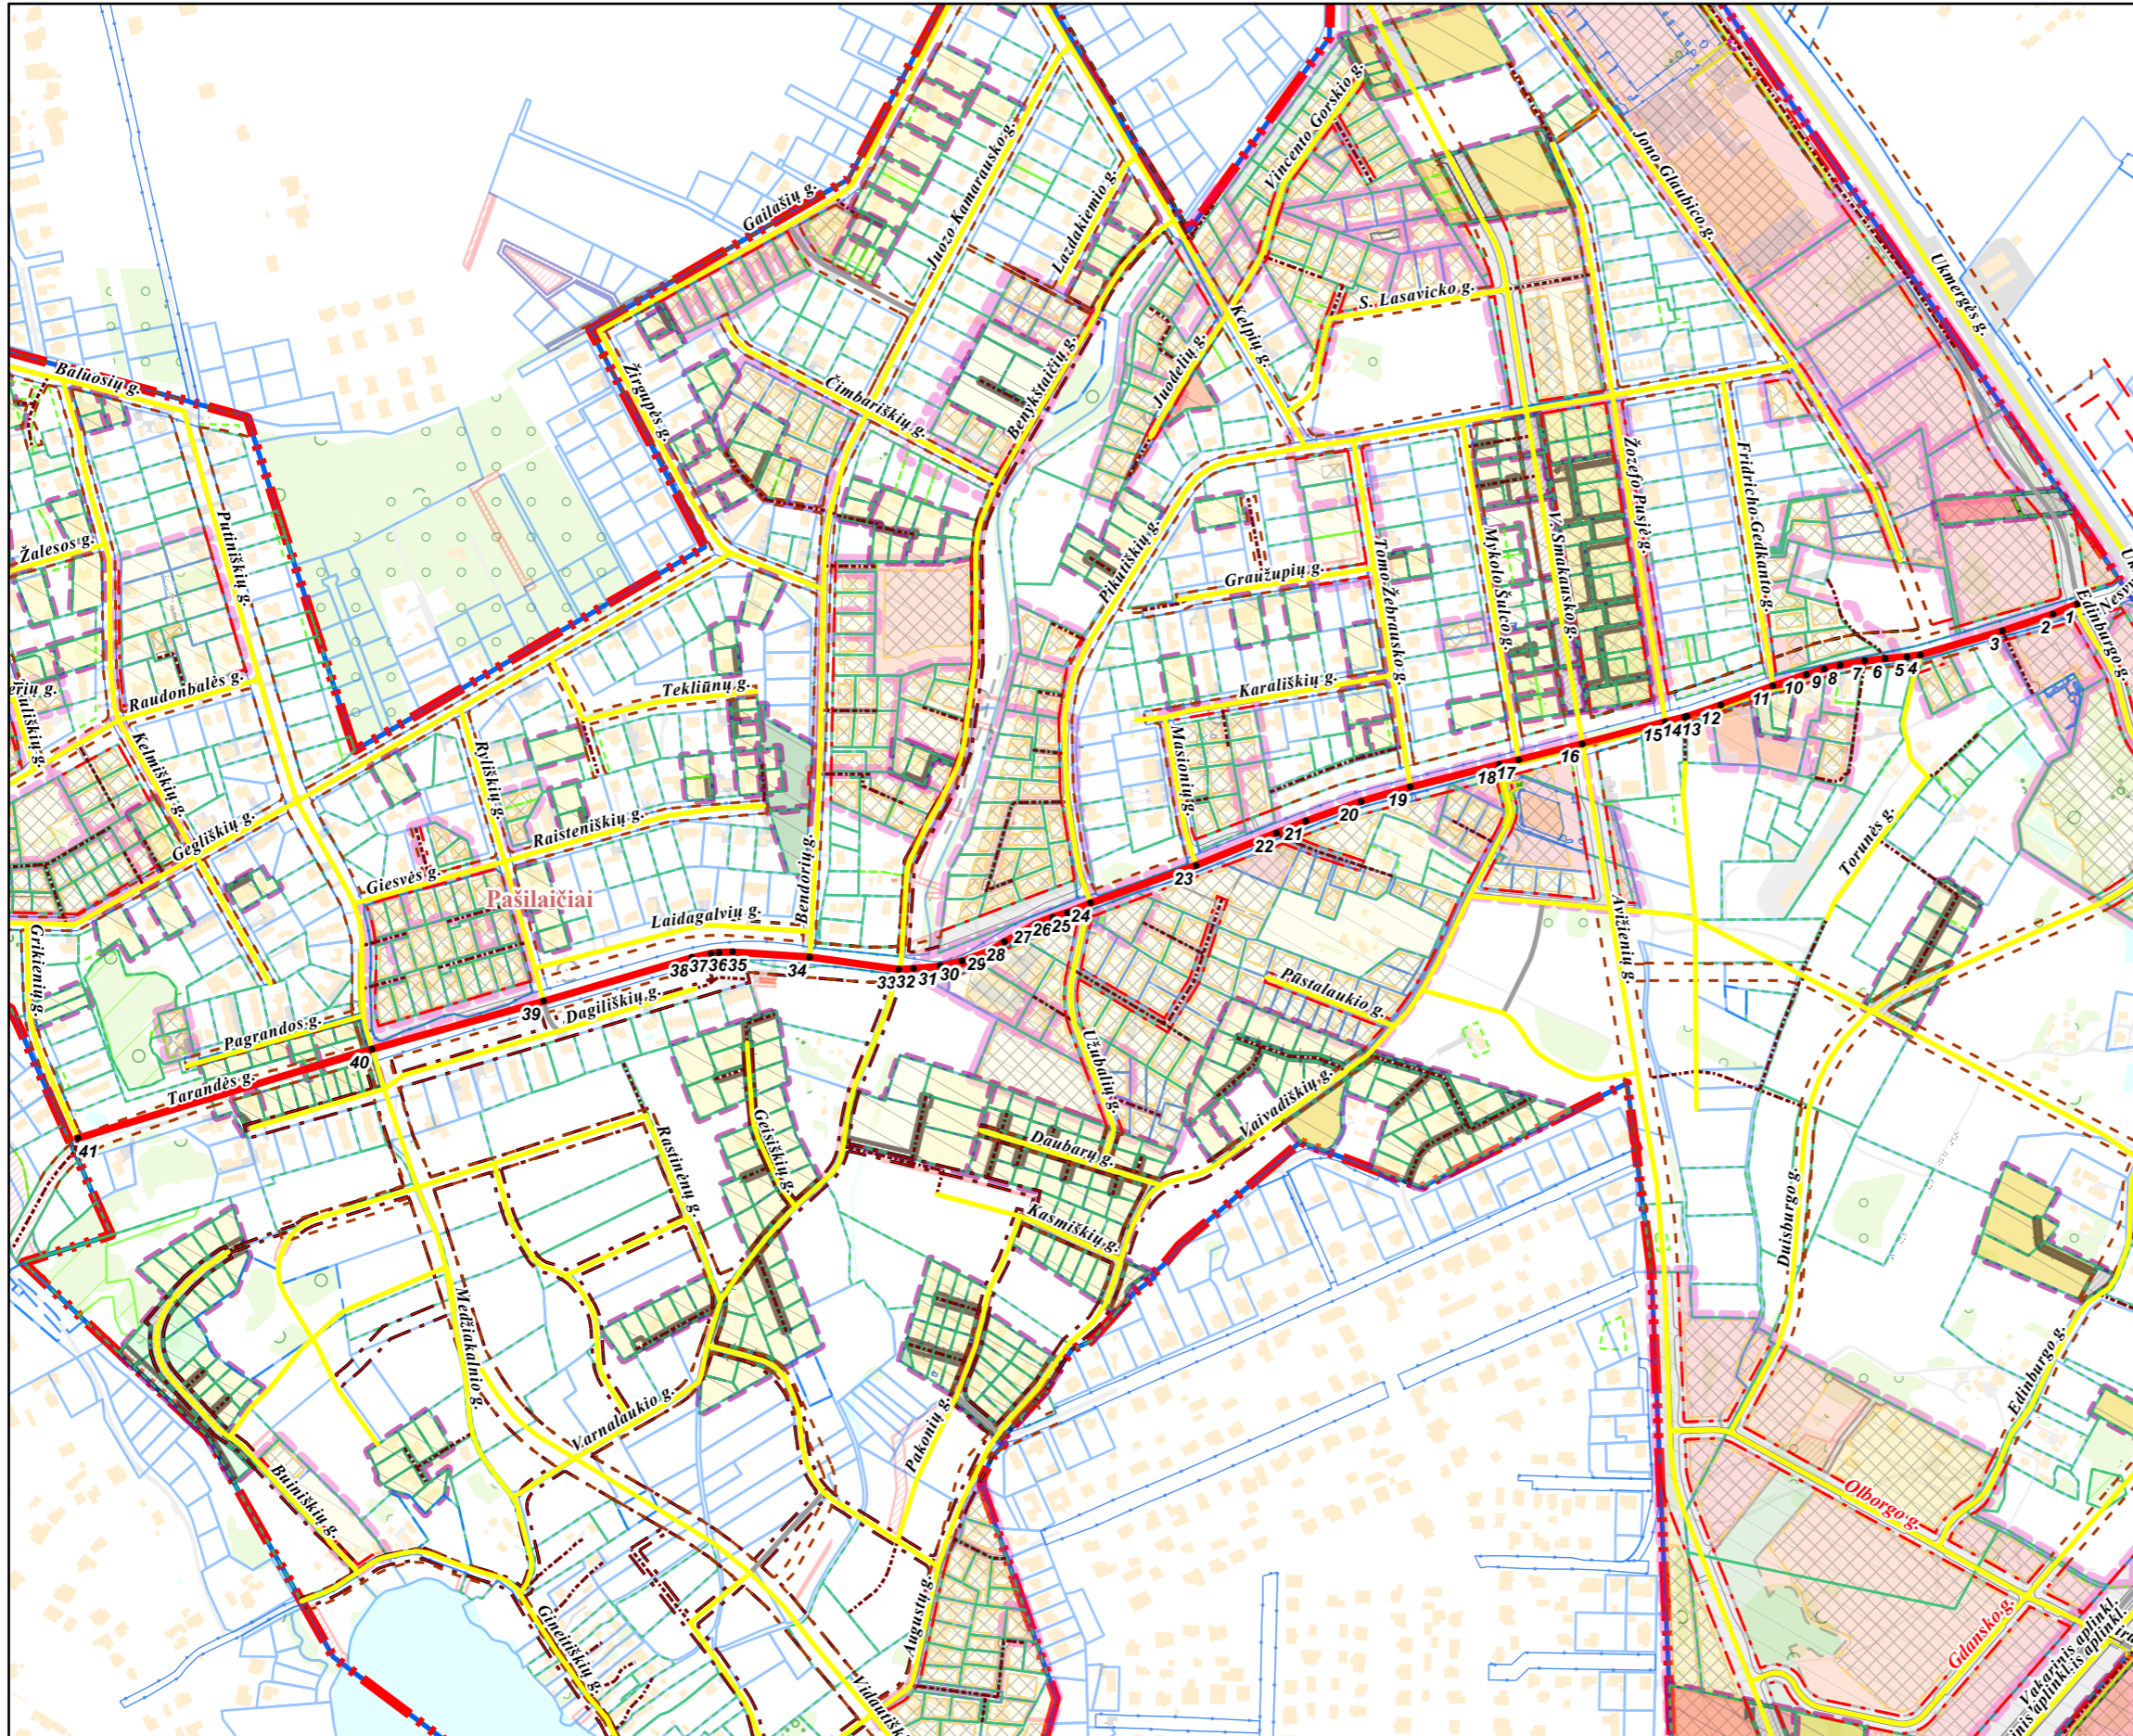

NR.PLANE	X	Y
1	6068876,03	578095,73
2	6068864,57	578067,89
3	6068845,17	578009,95
4	6068817,88	577916,45
5	6068815,86	577901,49
6	6068813,36	577876,43
7	6068810,79	577852,99
8	6068806,05	577825,13
9	6068802,13	577806,8
10	6068795,55	577786,34
11	6068782,47	577748,24
12	6068760,65	577689,01
13	6068747,37	577650,13
14	6068746,82	577647,75
15	6068741,65	577625,64
16	6068716,54	577531,15
17	6068698,13	577458,37
18	6068693,05	577436,11
19	6068666,96	577334,55
20	6068650,92	577278,82
21	6068628,38	577215,68
22	6068614,79	577182,06
23	6068577,79	577090,54
24	6068534,72	576969,92
25	6068523,81	576943,58
26	6068518,73	576926,67
27	6068510,97	576906,88
28	6068490,42	576871,84
29	6068479,91	576854,13
30	6068468,68	576823,46
31	6068462,79	576798,67
32	6068459,75	576768,21
33	6068459,05	576751,4
34	6068473,06	576649,55
35	6068478,85	576561,84
36	6068478,59	576546,23
37	6068477,45	576537,36
38	6068472,41	576514,97
39	6068422,73	576346,09
40	6068368,21	576150,48
41	6068266,67	575814,9

PATEIKIA:
Vilniaus miesto savivaldybės administracijos
Žemės administravimo ir GIS poskyrio vedėja