



**VILNIAUS MIESTO SAVIVALDYBĖS  
ADMINISTRACIJOS DIREKTORIUS**

**ĮSAKYMAS  
DĖL SKLYPO (KADASTRO NR. 0101/0063:0757) ŽALIAKALNIO G. 23 DETALIOJO  
PLANO SPRENDINIŲ KOREGAVIMO SKLYPE ŽALIAKALNIO SODŲ 1-OJOJE G. 12  
(KADASTRO NR. 0101/0063:862) SUPAPRASTINTA TVARKA TVIRTINIMO**

Nr.  
Vilnius


Vadovaudamasis Lietuvos Respublikos vietos savivaldos įstatymo 27 straipsnio 4 dalimi, Lietuvos Respublikos teritorijų planavimo įstatymo 27 straipsnio 4 dalimi, 28 straipsnio 9 dalimi, Lietuvos Respublikos aplinkos ministro 2014 m. sausio 2 d. įsakymu Nr. D1-8 „Dėl Kompleksinio teritorijų planavimo dokumentų rengimo taisyklių patvirtinimo“ patvirtintų Kompleksinio teritorijų planavimo dokumentų rengimo taisyklių 323.1 papunkčiu ir Vilniaus miesto savivaldybės mero 2024 m. sausio 4 d. potvarkio Nr. 955-30/24 „Dėl Vilniaus miesto savivaldybės administracijos direktoriaus įgaliojimo“ 1.1.2 papunkčiu,

t v i r t i n u Vilniaus miesto savivaldybės tarybos 2009 m. liepos 15 d. sprendimu Nr. 1-1132 „Dėl sklypo Žaliakalnio g. 23 detaliojo plano tvirtinimo“ patvirtinto sklypo Žaliakalnio g. 23 (kadastrą Nr. 0101/0063:0757) detaliojo plano (TPD registracijos Nr. T00056371) sprendinių koregavimą sklype Žaliakalnio Sodų 1-ojoje g. 12 (kadastrą Nr. 0101/0063:862) supaprastinta tvarka, kuriuo koreguojama statybos zona, statybos riba bei susisiekimo komunikacijų išdėstymas pagal pridedamą brėžinį, kuriam pritarė Teritorijų planavimo komisija (Lietuvos Respublikos teritorijų planavimo dokumentų rengimo ir teritorijų planavimo proceso valstybinės priežiūros informacinėje sistemoje teritorijų planavimo dokumentas Nr. K-VT-13-25-755).


Administracijos direktorius

Adomas Bužinskas

OBJEKTO VIETA

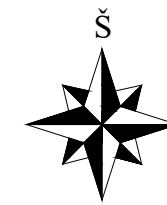


IŠTRAUKA IŠ PATVIRTINTO DETALIOJO PLANO BRĖŽINIO

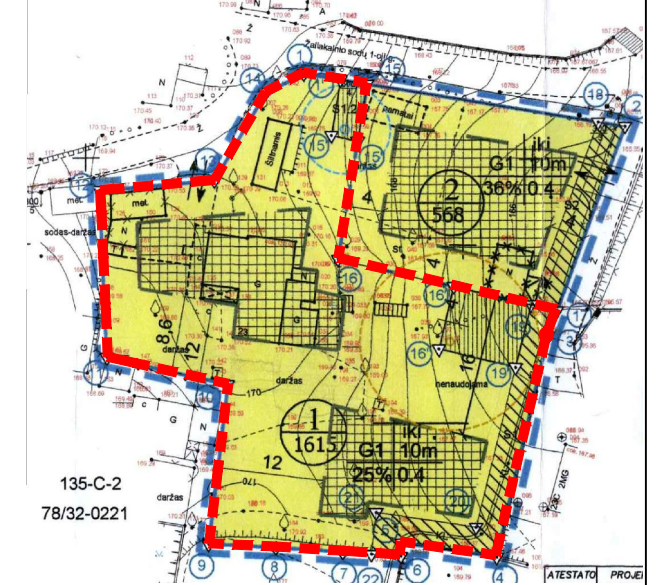

SUTARTINIAI ŽYMĖJIMAI

- Planuojamos teritorijos riba (sutampa su sklypo riba)
- Planuojamo sklypo riba
- - - - - Gretimų sklypų ribos
- ▬▬▬▬ Statybos riba, pagal galiojantį detalų planą
- ▬▬▬▬ Naikinama anksčiau suplanuota statybos riba
- ▨▨▨▨ Anksčiau suplanuota statybos zona
- ▨▨▨▨ Naikinama anksčiau suplanuota statybos zona
- ▬▬▬▬ Naujai planuojama (plečiama) statybos riba
- ▨▨▨▨ Naujai planuojama (plečiama) statybos zona
- ➔ Patvirtintu detalioju planu suplanuotas įvažiavimas / išvažiavimas
- ➔ Projektuojamas naujas įvažiavimas / išvažiavimas
- ▨▨▨▨ Servitutas nustatytas gretimame sklype kad. Nr. 0101/0063:0863, kuris viešpatuoja planuojamam sklypui

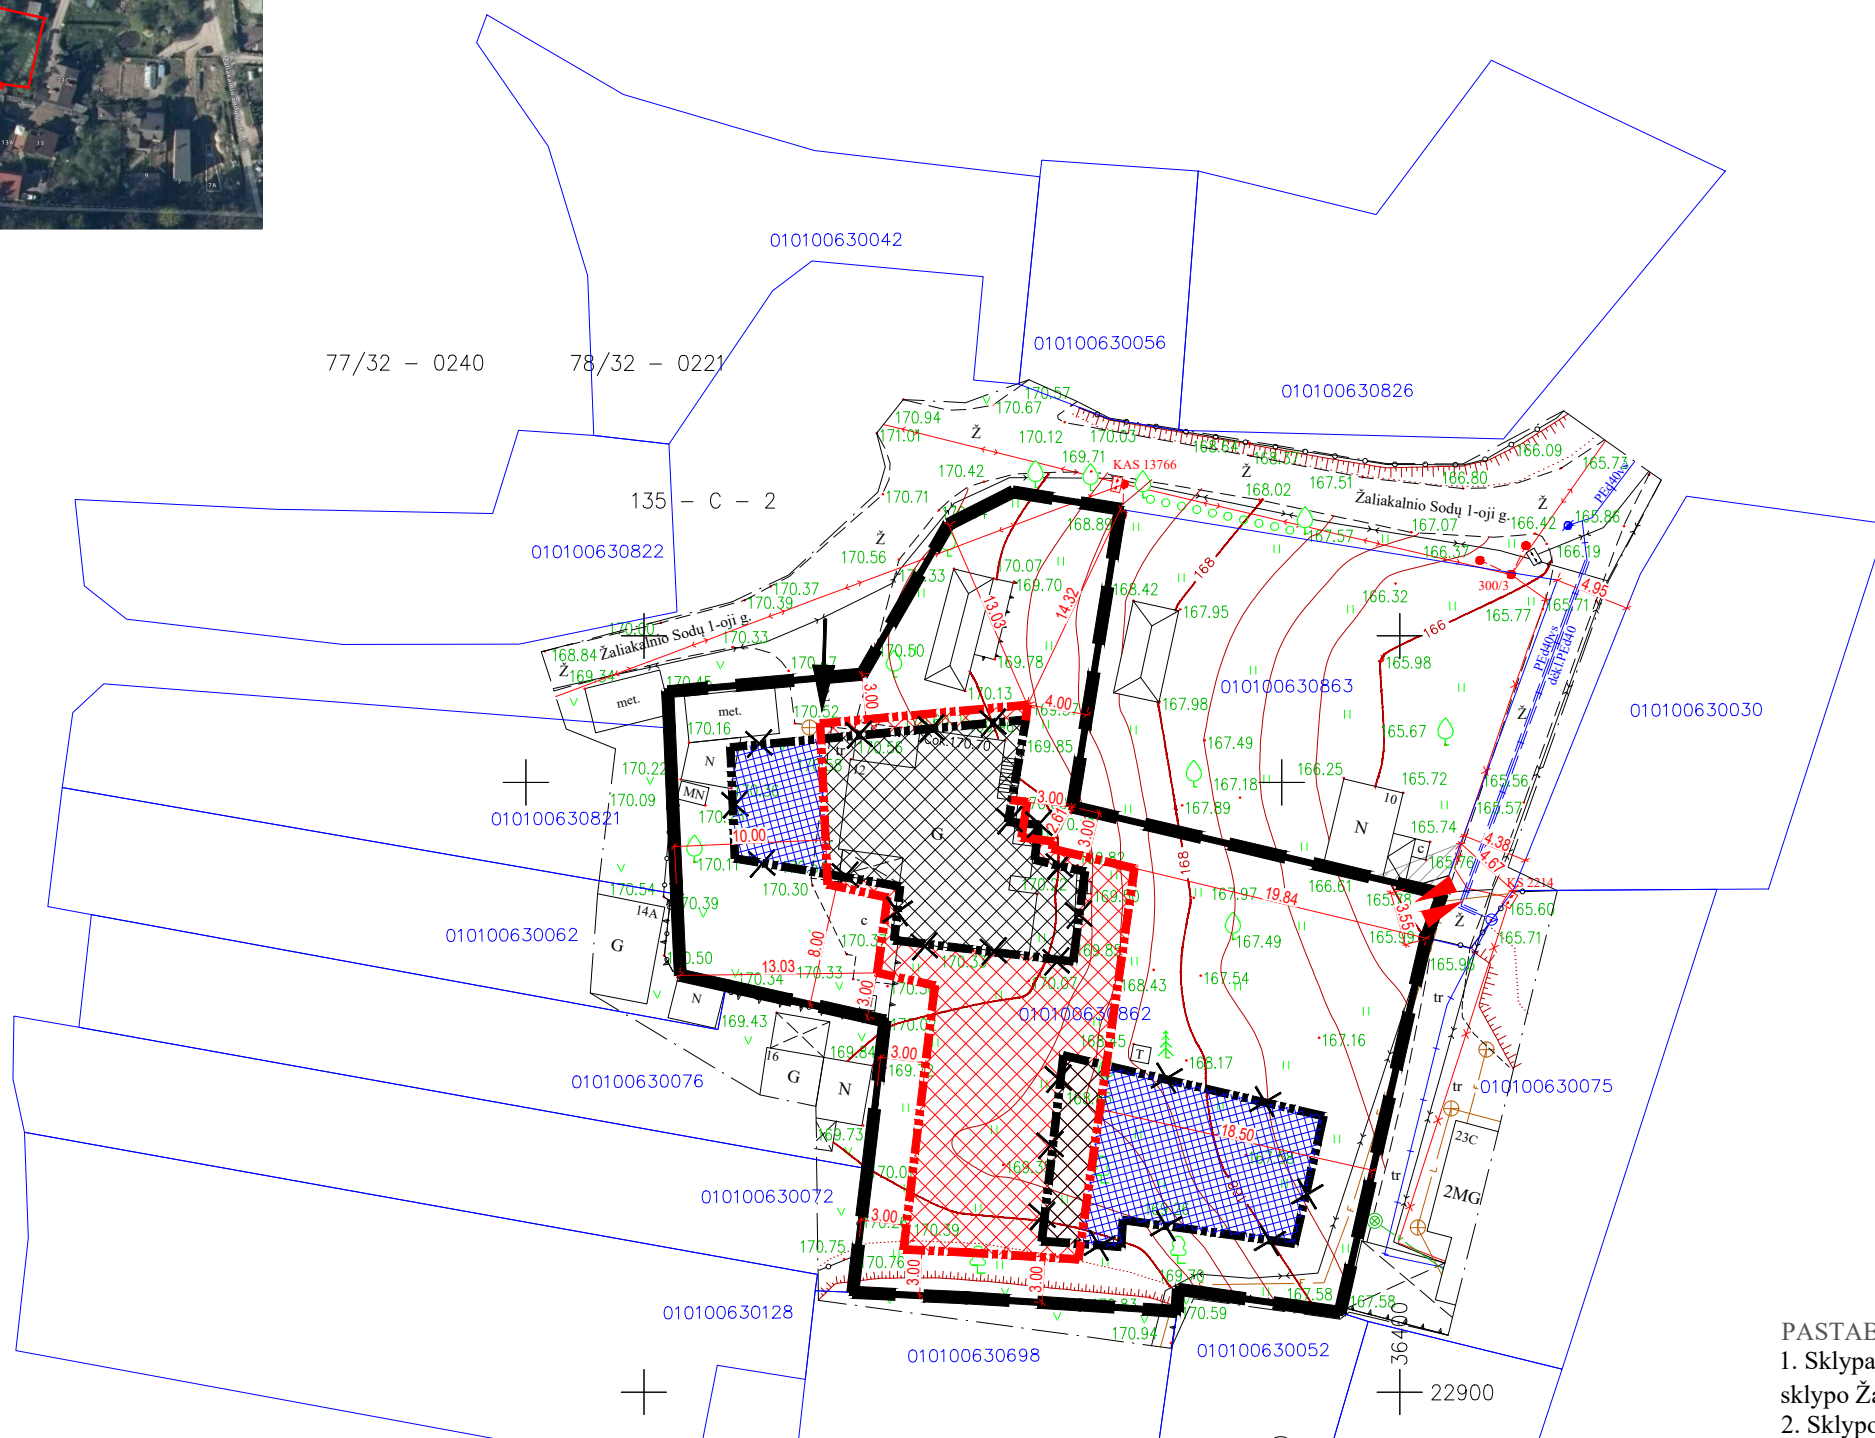

PASTABOS:

1. Sklypas suformuotas 2009-07-15 d. Vilniaus miesto savivaldybės tarybos sprendimu "Dėl sklypo Žaliakalnio g. 23 detaliojo plano tvirtinimo" Nr. 1-1132.
2. Sklypo privalomieji teritorijos naudojimo reglamentai - nekeičiami.
3. Šiuo projektu sklype Nr. 1 koreguojama statybos zona ir statybos riba, bei nustatomas papildomas įvažiavimas / išvažiavimas.

Topografinės ir inžinerinės infrastruktūros informacinės sistemos (TIIS) topografinio plano teritorijai suteiktas unikalus numeris ir data	
Suteiktas nr.	TIIS1-20241008-065879

**Geodezininkas Nerijus Grušauskas (Ind. veiklos pažymos Nr. 117043)**  
 Girulių g. 18-41, LT-12122, Vilniaus m., tel. Nr.: +37061044554, +37067241118, el. paštas: n.grusauskas@gmail.com

PLANO TIPAS: Topografinis planas - pilnas turinys  
 ADRESAS: Žaliakalnio Sodų 1-oji gatvė 12, Vilniaus miestas.

Užsakovas: Privatus asmuo		Geoido modelis LIT20G	
Tikslumas	Ms= 0.03m, Mh=0.03m	Aukščių sistema - LAS07	Koordinacijų sistema - LKS-1994
Pareigos	V.Pavardė	Parašas	Data
Geodezininkas	N.Grušauskas(IGKV-588)		2024 03 29

Atest. Nr.	<b>UAB "MEIRISTA"</b> Panerių g. 64, Vilnius, tel. 069947231, el. p. meirstaub@gmail.com		
TPV0047	PV	G. Meidutė	2026-05
19253	PDV	G. Meidutė	2026-05
Etapas	Planavimo iniciatoriai:		
DPK	juridiniai asmenys		

Sklypo (kadastro Nr. 0101/0063:0757) Žaliakalnio g. 23 detaliojo plano koregavimas sklype Žaliakalnio Sodų 1-oji g. 12 (kadastro Nr. 0101/0063:862) supaprastinta tvarka		Laida
BRĖŽINYS SU KOREGUOJAMA STATYBOS RIBA IR STATYBOS ZONA, IR NUSTATOMU PAPILDOMU ĮVAŽIAVIMU/ IŠVAŽIAVIMU M1:500		
K-VT-13-25-755	631-DPK-2025	Lapas Lapų
		1 1

**DETALŪS METADUOMENYS**

<b>Dokumento sudarytojas (-ai)</b>	Vilniaus miesto savivaldybė 188710061, Konstitucijos pr. 3, LT-09601, Vilnius
<b>Dokumento pavadinimas (antraštė)</b>	DĖL SKLYPO (KADASTRO NR. 0101/0063:0757) ŽALIAKALNIO G. 23 DETALIOJO PLANO SPRENDINIŲ KOREGAVIMO SKLYPE ŽALIAKALNIO SODŲ 1-OJOJE G. 12 (KADASTRO NR. 0101/0063:862) SUPAPRASTINTA TVARKA TVIRTINIMO
<b>Dokumento registracijos data ir numeris</b>	2026-06-18 Nr. 30-1587/26
<b>Dokumento gavimo data ir dokumento gavimo registracijos numeris</b>	–
<b>Dokumento specifikacijos identifikavimo žymuo</b>	ADOC-V1.0
<b>Parašo paskirtis</b>	Pasirašymas
<b>Parašą sukūrusio asmens vardas, pavardė ir pareigos</b>	Adomas Bužinskas, Administracijos direktorius, Administracijos direktorius
<b>Sertifikatas išduotas</b>	ADOMAS BUŽINSKAS, Vilniaus miesto savivaldybės administracija LT
<b>Parašo sukūrimo data ir laikas</b>	2026-06-18 10:57:04 (GMT+03:00)
<b>Parašo formatas</b>	XAdES-T
<b>Laiko žyme nurodytas laikas</b>	2026-06-18 10:57:11 (GMT+03:00)
<b>Informacija apie sertifikavimo paslaugų teikėją</b>	ADIC CA ECC, Asmens dokumentu israsymo centras prie LR VRM LT
<b>Sertifikato galiojimo laikas</b>	2024-06-18 10:06:41 – 2028-06-17 10:06:41
<b>Informacija apie būdus, naudotus metaduomenų vientisumui užtikrinti</b>	"Registravimas" paskirties metaduomenų vientisumas užtikrintas naudojant "RCSC IssuingCA-2, VI Registru Centras - i.k. 124110246 LT" išduotą sertifikatą "Dokumentų valdymo sistema Avily, Vilniaus miesto savivaldybės administracija, į.k. 188710061 LT", sertifikatas galioja nuo 2024-12-18 11:49:40 iki 2027-12-18 11:49:40
<b>Pagrindinio dokumento priedų skaičius</b>	1
<b>Pagrindinio dokumento pridedamų dokumentų skaičius</b>	–
<b>Priedamo dokumento sudarytojas (-ai)</b>	–
<b>Priedamo dokumento pavadinimas (antraštė)</b>	–
<b>Priedamo dokumento registracijos data ir numeris</b>	–
<b>Programinės įrangos, kuria naudojantis sudarytas elektroninis dokumentas, pavadinimas</b>	Dokumentų valdymo sistema „Avily“, versija 3.5.91
<b>Informacija apie elektroninio dokumento ir elektroninio (-ių) parašo (-ų) tikrinimą (tikrinimo data)</b>	Atitinka specifikacijos keliamus reikalavimus. Visi dokumente esantys elektroniniai parašai galioja (2026-06-18 10:59:00)
<b>Paieškos nuoroda</b>	–
<b>Papildomi metaduomenys</b>	Nuorašą suformavo 2026-06-18 10:59:00 Dokumentų valdymo sistema „Avily“