
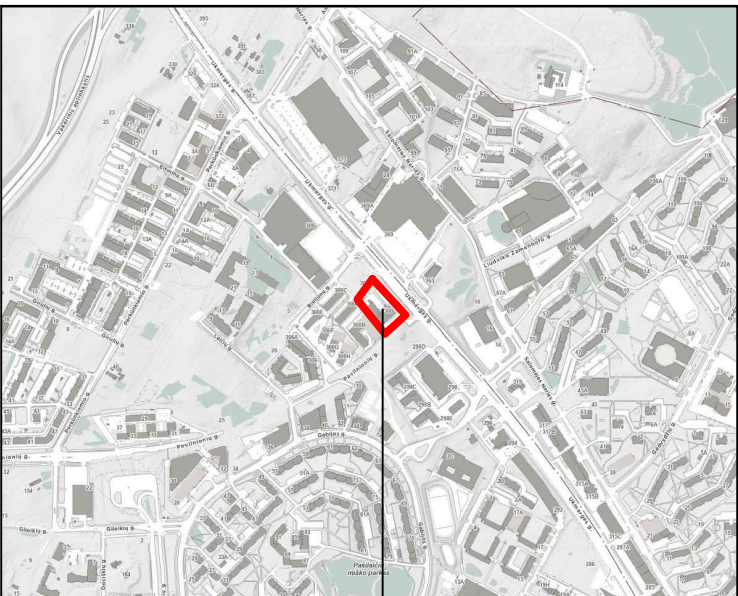


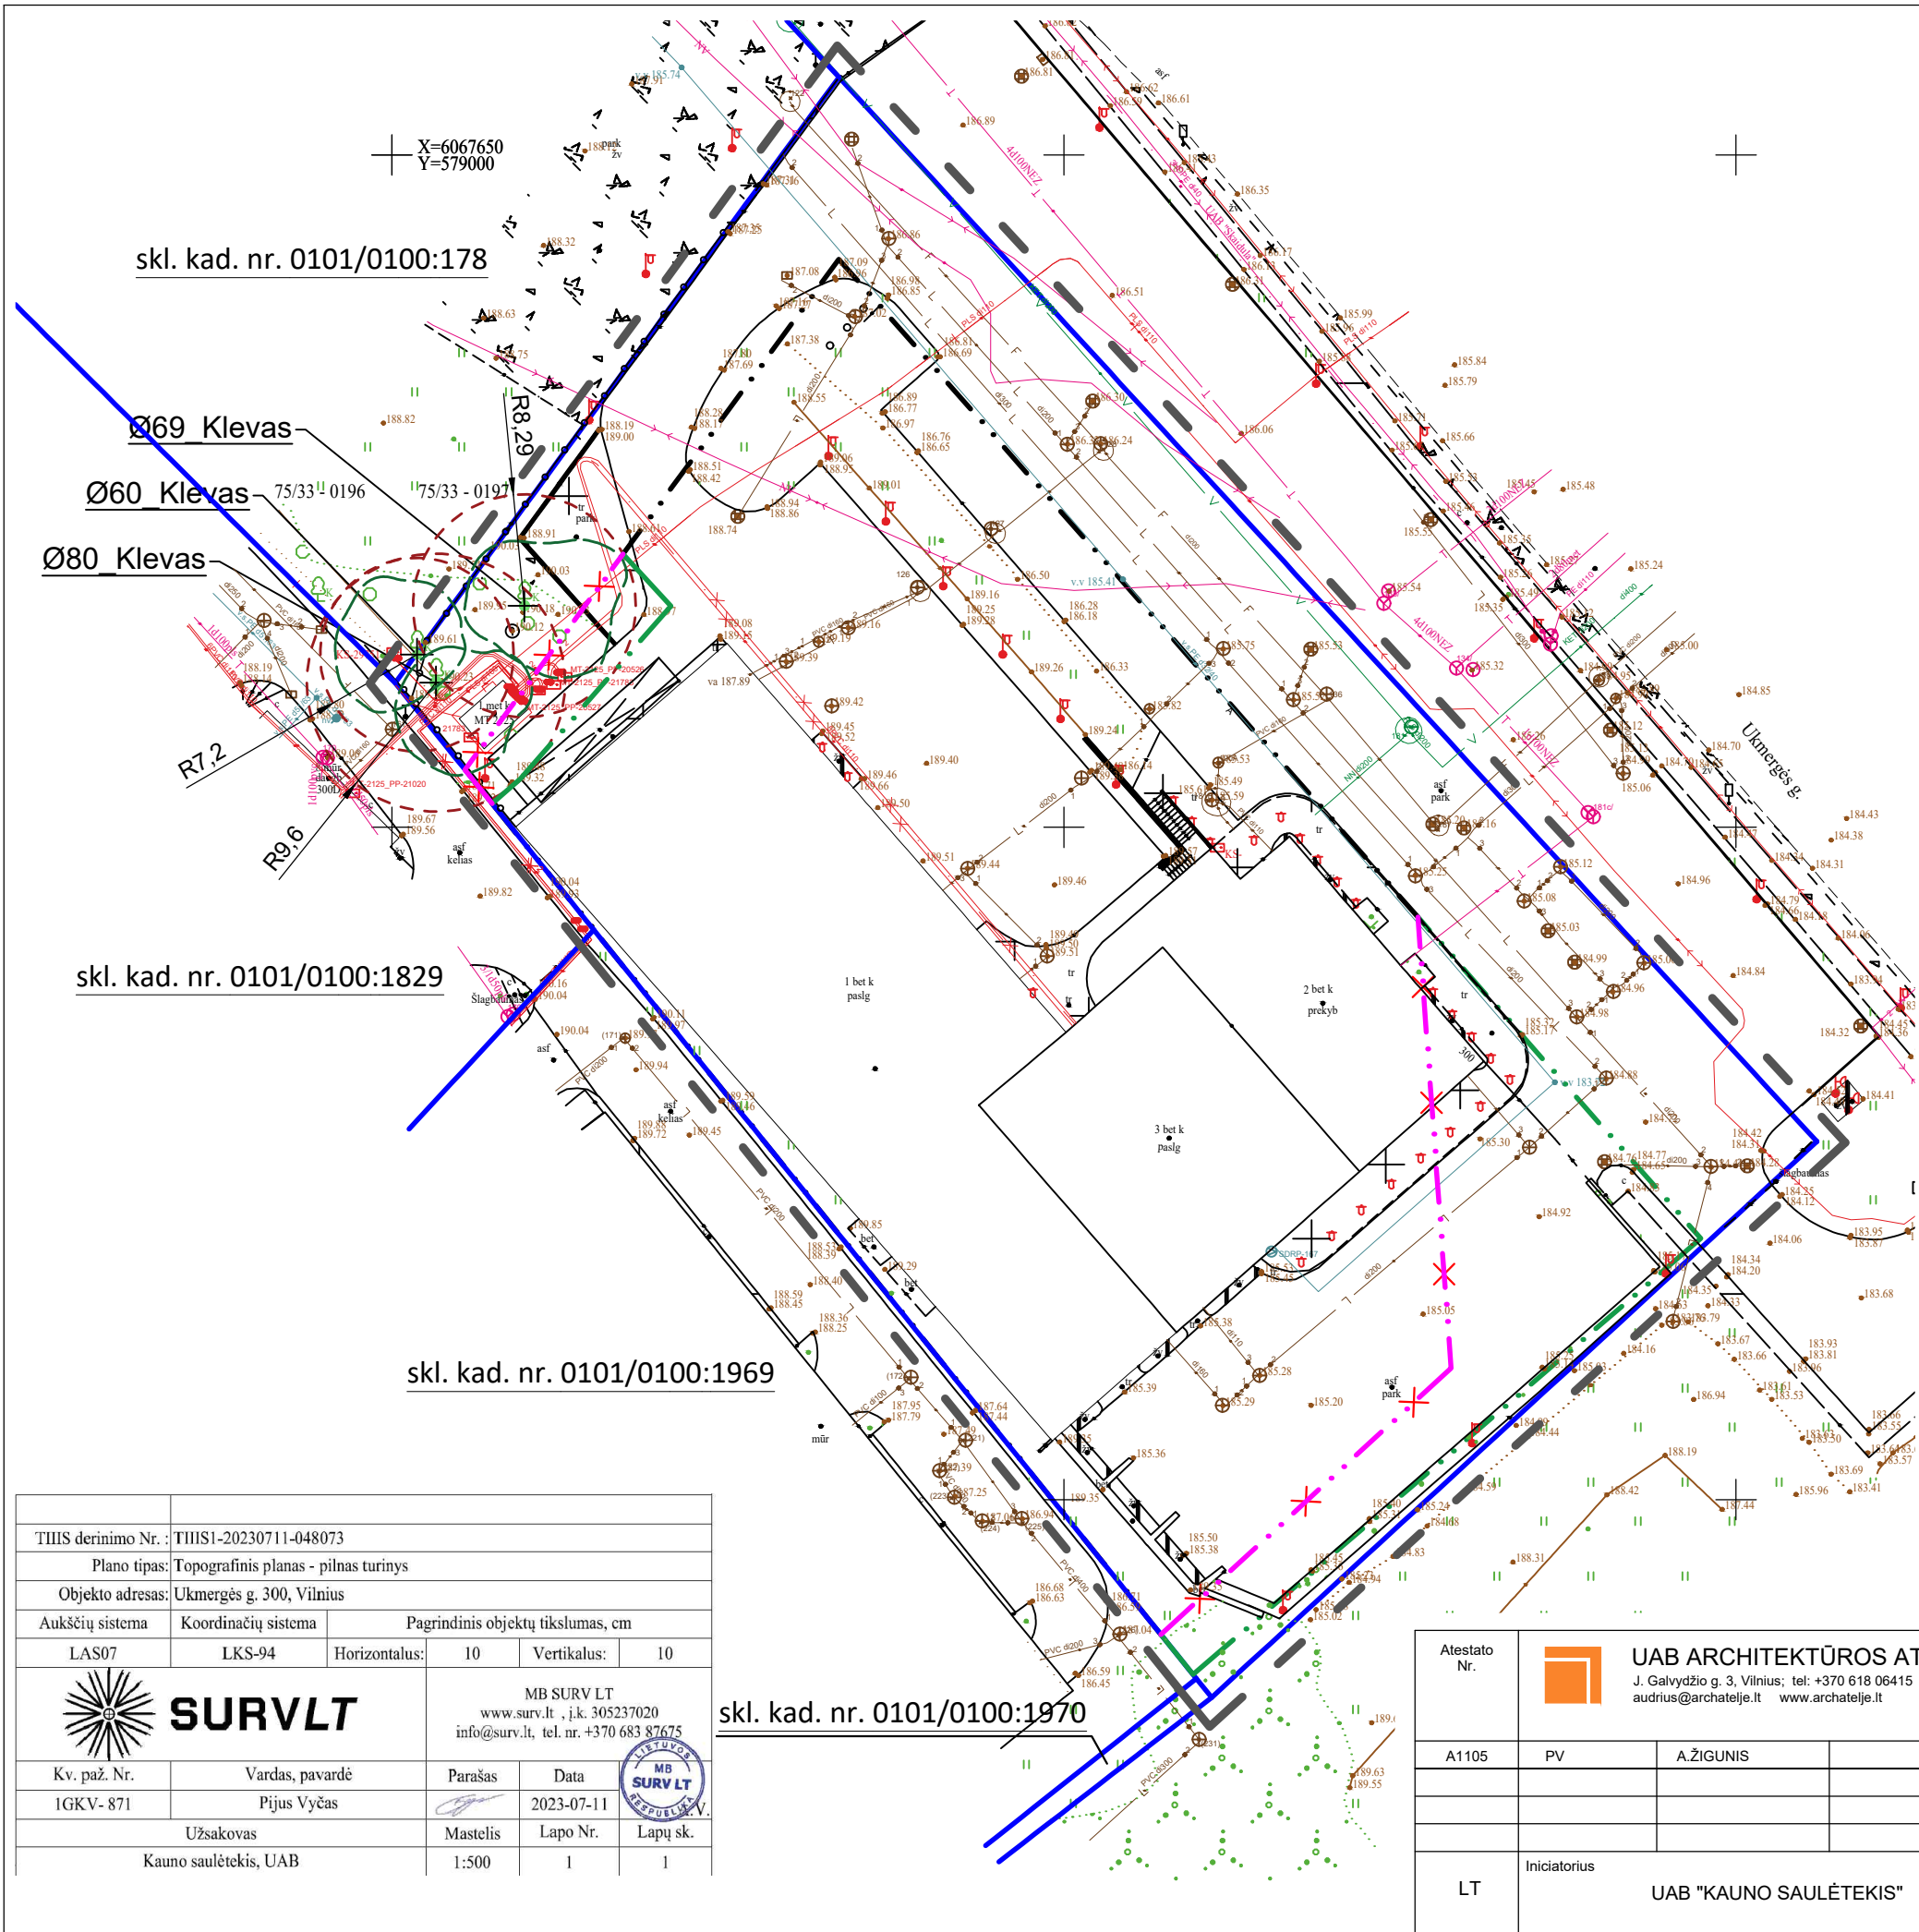

PLANUOJAMA TERITORIJA

- PASTABOS :
1. ŠIAURĖS VAKARINĖJE PLANUOJAMO SKLYPO DALYJE AUGA TRYS MEDŽIAI - DAUGIAMEČIAI KLEVAI, PRISKIRIAMI SAUGOTINIEMS ŽELDINIAMS PAGAL TEISĖS AKTĄ „KRITERIJAI, KURIUOS ATITINKANTYS MEDŽIAI IR KRŪMAI PRISKIRIAM SAUGOTINIEMS ŽELDINIAMS“ (LR VYRIAUSYBĖS NUTARIMAS 2008 M. KOVO 12 D. NR. 206).
 2. MATMENYS PATEIKTI METRAIS ;
 3. KOORDINACIŲ SISTEMA: LKS-94 ;
 4. AUKŠČIŲ SISTEMA: LAS07 .

SUTARTINIAI ŽYMĖJIMAI

TERITORIJOS NAUDOJIMO REGLAMENTAI

ESAMA LIEKANTI STATYBOS RIBA

NAIKINAMA STATYBOS RIBA

PROJEKTUOJAMA STATYBOS RIBA

KITI ŽENKLAI

ESAMŲ ŽEMĖS SKLYPŲ RIBOS

PLANUOJAMOS TERITORIJOS RIBA

Esamo medžio sudėtinės dalys :

Laja

Kamieno skersmuo (Ø) , cm,
1,30m aukštyje, medžio rūšis

Šaknų apsaugos plotas, spindulys R, m

Kamieno ašis

THIS derinimo Nr. : THIS1-20230711-048073					
Plano tipas: Topografinis planas - pilnas turinys					
Objekto adresas: Ukmergės g. 300, Vilnius					
Aukščių sistema	Koordinatų sistema	Pagrindinis objektų tikslumas, cm			
LAS07	LKS-94	Horizontalus:	10	Vertikalus:	10
		MB SURV LT www.surv.lt , i.k. 305237020 info@surv.lt, tel. nr. +370 683 87675			
Kv. paž. Nr.	Vardas, pavardė	Parašas	Data		
IGKV- 871	Pijus Vyčas		2023-07-11		
Užsakovas		Mastelis	Lapo Nr.	Lapų sk.	
Kauno saulėtekis, UAB		1:500	1	1	

skl. kad. nr. 0101/0100:1970

Atestato Nr.	 UAB ARCHITEKTŪROS ATELJĖ J. Galvydžio g. 3, Vilnius; tel: +370 618 06415 audrius@archatelje.lt www.archatelje.lt				Projektas: Detaliojo plano "Teritorijos tarp Gabijos gatvės ir Ukmergės plento detalusis planas", koregavimas žemės sklype nr.47a, adresu Ukmergės g. 300, Vilnius, kad. nr. 0101/0100:179			
A1105	PV	A.ŽIGUNIS		2024	Dokumentas: ŽELDINIŲ PLANAS M 1:500			
LT	Iniciatorius UAB "KAUNO SAULĖTEKIS"				AA-DetP-23-10-06-02		Lapas	Lapų
							1	1