

Atestato Nr.

Projektavimo stadija PROJEKTINIAI PASIŪLYMAI, (PP)

Komplekso Nr.


ACON-2018-MN

Statinys

**KULTŪROS IR VERSLO CENTRAS
 JUOZAPAVIČIAUS IR RINKTINĖS G. SANKRYŽOJE, VILNIUJE
 YPATINGAS STATINYS. NAUJA STATYBA**

Statytojas

VŠĮ Maskvos kultūros ir verslo centras Maskvos namai Vilniuje", įm.k. 300604039

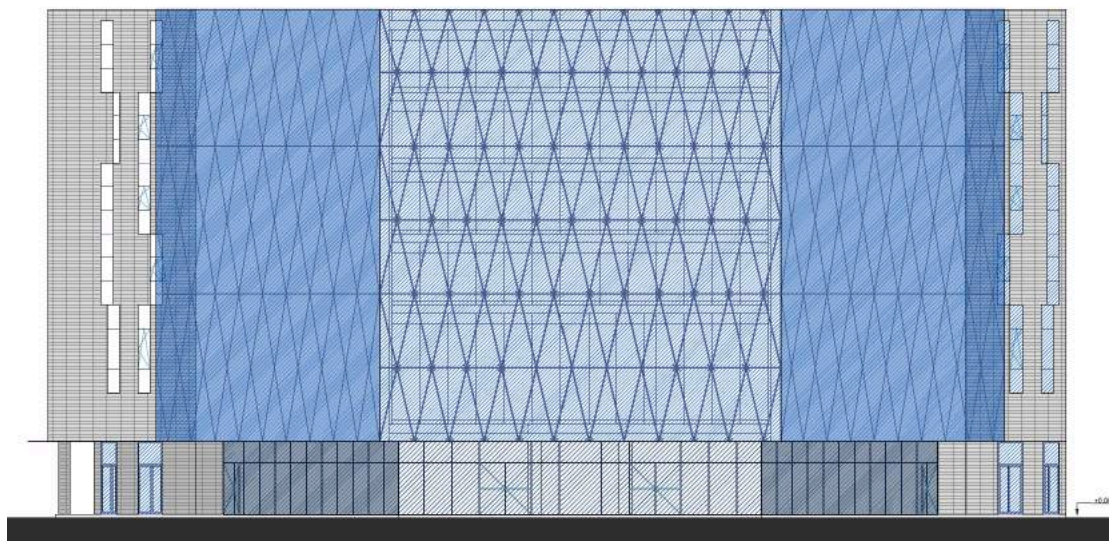
PP
PROJEKTINIAI PASIŪLYMAI
I

Įmonės pavadinimas	Pareigos	Vardas, pavardė, Atestato Nr.	Parašas
UAB "ACON engineering"	Direktorius	MODESTAS BALČYTIS	
	Projekto vadovas	KAROLIS MACIULEVIČIUS Atest. Nr. A1967	

Kompl.Nr.	KULTŪROS IR VERSLO CENTRAS JUOZAPAVIČIAUS IR RINKTINĖS G. SANKRYŽOJE, VILNIUJE YPATINGAS STATINYS. NAUJA STATYBA	lapas	lapų
ACON-2018-MN	TŪRINYS	1	1

Eil. Nr.	PAVADINIMAS	LAPŲ NUMERIS
1.	Dokumentų ir brėžinių žiniaraštis	1
2.	Bendrieji statinio rodikliai	2
3.	Aiškinamasis raštas	3-5
4.	Įsakymas dėl sklypo A.Juozapavičiaus ir Rinktinės gatvių sankirtoje užstatymo teritorijoje ribų pakeitimo	6-9
5.	Aplinkinio užstatymo schema	10
6.	Sklypo planas	11
7.	Rinktinės gatvės išklotinė	12
8.	Fasadas 1-1	13
9.	Fasadas 2-2	14
10.	Pjūvis 1-1	15
11.	Pjūvis 2-2	16
12.	-3A planas	17
13.	-2A planas	18
14.	-1A planas	19
15.	1A planas	20
16.	2A planas	21
17.	3A planas	22
18.	4A planas	23
19.	5A planas	24
20.	6A planas	25
21.	Maketo fotofiksacija - 1	26
22.	Maketo fotofiksacija - 2	27

Proj.dalis	Stadija	Pareigos	At.Nr.	V., pavardė	parašas	data
PP	PP	PV	A 1967	K.MACIULEVICIUS		2018-11-14

Kompl.Nr.	KULTŪROS IR VERSLO CENTRAS JUOZAPAVIČIAUS IR RINKTINĖS G. SANKRYŽOJE, VILNIUJE YPATINGAS STATINYS. NAUJA STATYBA	lapas	lapų
ACON-2018-MN	BENDRIEJI STATINIO RODIKLIAI	1	1

Statybos techninio reglamento
STR 1.05.06:2010 „Statinio
projektavimas“ 5 priedas

BENDRIEJI STATINIO RODIKLIAI

Šiame priede nurodomi sklypo ir statinių (techniniai ir paskirties) rodikliai bendruoju atveju. Projekte nurodomi konkretaus sklypo ir konkretaus statinio bendrieji rodikliai.

Pavadinimas	Mato vienetas	Kiekis	Pastabos
I. SKLYPAS			
1. Sklypo plotas	m ²	1445,32	
2. Sklypo užstatymo intensyvumas	-	3,7	Leistinas pagal detalų: 4.2
2. Antžeminės dalies bendrasis plotas	m ²	5355,49	
4. Sklypo užstatymo tankumas	%	69	Leistinas pagal detalų: 70
5. Antžemine dalimi užstatomas plotas	m ²	995,20	
II. PASTATAS			
2. PASTATAS			
2.1. Pastato bendras plotas	m ²	8835,36	
2.2. Pastato antžeminis plotas	m ²	5355,49	
2.3. Pastato požeminis plotas	m ²	3479,87	
2.4. Pastato tūris		28680,58	
2.5. Aukštų skaičius	-	6	Leistinas pagal detalų: 6
2.6. Energetinio naudingumo klasė		A+	
2.7. Pastato (patalpų) akustinio komforto klasė		C	
2.8. Pastato atsparumo ugniai laipsnis		I	
2.9. Parkavimo vietų skaičius		66	
3.0. Pastato aukšts	m	23,5	Leistinas pagal detalų: 23,5m

Kompl.Nr.	KULTŪROS IR VERSLO CENTRAS JUOZAPAVIČIAUS IR RINKTINĖS G. SANKRYŽOJE, VILNIUJE YPATINGAS STATINYS. NAUJA STATYBA	lapas	lapų
ACON-2018-MN	AIŠKINAMASIS RAŠTAS	1	2

1. NORMATYVINIAI DOKUMENTAI, KURIAIS VADOVAUJANTIS PARENGTI PROJEKTINIAI PASIŪLYMAI

- 1.1.10 STR 2.01.07:2003 "Pastatų vidaus ir išorės aplinkos apsauga nuo triukšmo"
1.1.11 STR 2.05.01:2013 "Pastatų Energinio naudingumo projektavimas"
LR statybos įstatymas žin., 1996, Nr. 32-788
LR teritorijų planavimo įstatymas žin., 1995, Nr. 107-2391
Nekilnojamojo kultūros paveldo apsaugos įstatymas
STR 1.01.03:2017 Statinių klasifikavimas
STR 1.04.04:2017 Statinio projektavimas, projekto ekspertizė
STR 2.02.02:2004 Visuomeninės paskirties statiniai"
STR 2.03.01:2001 Statiniai ir teritorijos. Reikalavimai žmonių su negalia reikmėms STR 2.02.08:2012 Automobilių saugyklų projektavimas
STR 2.06.04:2014 Gatvės ir vietinės reikšmės keliai. Bendrieji reikalavimai.
1.1.12 STR 1.05.01:2017 „Statybą leidžiantys dokumentai. Statybos užbaigimas. Statybos sustabdymas. Savavališkos statybos padarinių šalinimas. Statybos pagal neteisėtai išduotą statybą leidžiantį dokumentą padarinių šalinimas“
1.1.13 STR 1.12.06:2002 Statinio naudojimo paskirtis ir gyvavimo trukmė
1.1.14 STR 2.01.01(1):2005 Esminiai statinio reikalavimai. Mechaninis patvarumas ir pastovumas;
1.1.15 STR 2.01.01(2):1999 Esminiai statinio reikalavimai. Gaisrinė sauga
1.1.16 STR 2.01.01(3):1999 Esminiai statinio reikalavimai. Higiena, sveikata, aplinkos apsauga
1.1.17 STR 2.01.01(4):2008 Esminis statinio reikalavimas. Naudojimo sauga;
1.1.18 STR 2.01.01(6):2008 Esminis statinio reikalavimas. Energijos taupymas ir šilumos išsaugojimas;
1.1.19 STR 2.01.02:2016 Pastatų energinio naudingumo projektavimas ir sertifikavimas
1.1.20 Gaisrinės saugos pagrindiniai reikalavimai
1.1.21 Visuomeninių statinių gaisrinės saugos taisyklės
1.1.22 LST 1516:2015 statinio projektas. Bendrieji įforminimo reikalavimai;
1.1.23 Lietuvos higienos norma HN 55:2001 „viešieji tualetai“
1.1.24 Lietuvos higienos norma HN 33:2011 „triukšmo ribiniai dydžiai gyvenamuosiuose ir visuomeninės paskirties pastatuose bei jų aplinkoje“
1.1.25 HN 98:2000 „natūralus ir dirbtinis darbo vietų apšvietimas. Apšvietos ribinės vertės ir bendrieji matavimo reikalavimai“

2. BENDRIEJI DUOMENYS: STATINIO GEOGRAFINĖ VIETA, FUNKCINĖ PASKIRTIS RYŠYS SU GRETIMU UŽSTATYMU, KULTŪROS PAVELDO VERTYBĖS

OBJEKTAS: Kultūros ir verslo centras

ADRESAS: Rinktinės ir Juozapavičiaus gatvių sankryža, Vilnius

NAUDIJIMO PASKIRTIS: Administracinės ir kultūros paskirties pastatai

KATEGORIJA: Ypatingi statiniai

Projektiniai sprendiniai rengiami vadovaujantis Žemės sklypo planu, projektavimo užduotimi, parengtu detaliuoju planu: Re: DĖL SKLYPO NR. 21 TERITORIJOJE TARP RINKTINĖS, A. JUOZAPAVIČIAUS, SLUCKO IR ŠEIMYNIŠKIŲ GATVIŲ DETALIOJO PLANO KEITIMO.

Projektuojamas pastatas yra Rinktinės ir Juozapavičiaus gatvių sankryžoje,. Sklypo plotas: 1445,32 kv.m. Palink sklypa vakarinėje pusėje ribojasi gyvenamosios paskirties pastatas. Priešais sklypą už Rinktinės gatvės Viešbučio paskirties pastatas (7 aukštai)


Pastato paskirtis: kultūros ir verslo centras. Projektuojama pramogų salė renginiams ir konferencijoms. Viršutiniai aukštai administracinės paskirties ofisų nuomai.

Sklype formuojamas laisvas užstatymo tipas, todėl pastatas komponuojamas kampų į Rinktinės-Juozapavičiaus gatvių sankryžą.

Susisiekimo komunikacijos: pastatas projektuojamas ties sanryžą, iš dviejų pastato pusių ribojasi Rinktinės ir Juozapavičiaus gatvės. Į požeminę parkavimo aišktelė, patenkama per Rinktinės g., išvažiuojama per Juozapavičiaus gatvę.

Proj. dalis	Stadija	Pareigos	At.Nr.	V., pavardė	parašas	data
AR	PP	PV	A 1967	K.Maciulevicius		2018-11-14

Kompl.Nr.	KULTŪROS IR VERSLO CENTRAS JUOZAPAVIČIAUS IR RINKTINĖS G. SANKRYŽOJE, VILNIUJE YPATINGAS STATINYS. NAUJA STATYBA	lapas	lapų
ACON-2018-MN	AIŠKINAMASIS RAŠTAS	2	2

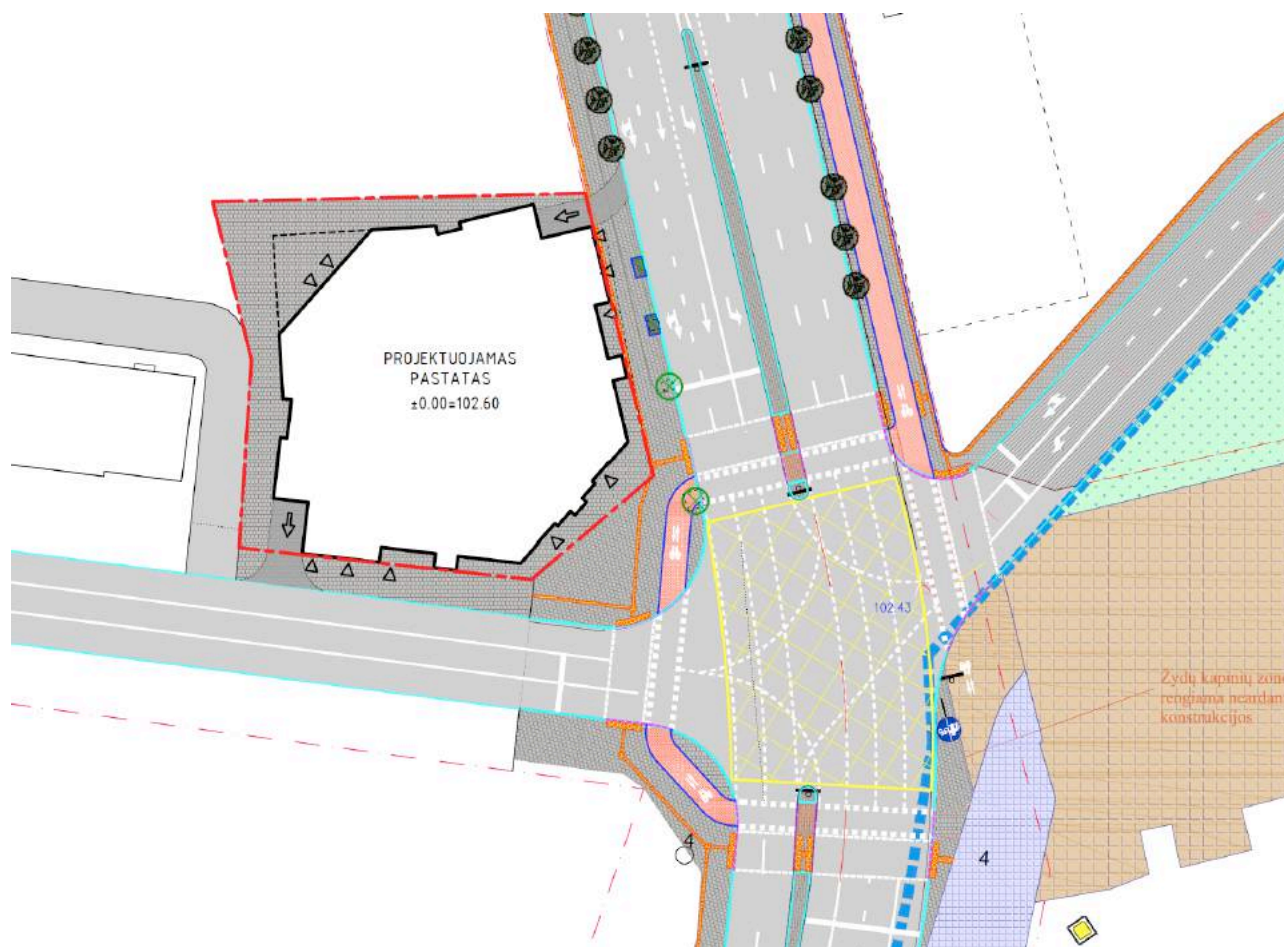

4. PASTATO ATITVARŲ ELEMENTŲ (SIENŲ, PERTVARŲ, STOGO, GRINDŲ) TIPAI, MEDŽIAGOS

Sienos

Projektuojamos betoninės (nešančios konstrukcijos), mūrinės ir Gipso kartono su aliuminio karkasu pertvaros Mūrinės sienos dengiamos gipso kartono lakštais, glaistomos ir dažomos vandeniui atspariais dažais. Gipso kartono ir aliuminio karkaso sienos glaistomos ir dažomos vandeniui atspariais dažais
Sienos sanitarinėse patalpose ir kavinės virtuvės patalpose dengiamos aukštos klasės akmens masės plytelėmis.
Stogas

Projektuojamas plokščias stogas. Stogas dengiamas bitumine hidroizoliacija. Ties aptarnavimo takais numatomas skaldos sluoksnis arba guminiai takų elementai. Lietaus vanduo surenkamas į įlajas. Pastate svarstomos dvi alternatyvos lietaus vandeniui – gravitacinės (fasado išore) ir vakuumine (pastato viduje)
Projektuojamo statinio parapetas ne mažesnis nei 60cm.

Grindys

Ofisų ir komercinėse patalpose numatyta pakeliamų grindų konstrukcija.
Parkingo patalpose ir techniniuose aukštuose projektuojama chemiškai kietinta šlifluoto betono danga, Techninėse patalpose betoninės grindys dengtos epoksidinė danga.
Holuose ir San. mazguose numatyta akmens masės plytelių dangos ant slankių grindų konstrukcijos.

Lubos

Administracinėse ir komercinėse patalpose projektuojamos pakabinamos segmentinės akustinės lubos su gipso karto tarpais.
Holuose ir san. mazguose projektuojamos gipso kartono pakabinamos lubos

Fasadai

Proj. dalis	Stadija	Pareigos	At.Nr.	V., pavardė	parašas	data
AR	PP	PV	A 1967	K.Maciulevicius		2018-11-14

Kompl.Nr.	KULTŪROS IR VERSLO CENTRAS JUOZAPAVIČIAUS IR RINKTINĖS G. SANKRYŽOJE, VILNIUJE YPATINGAS STATINYS. NAUJA STATYBA	lapas	lapų
ACON-2018-MN	AIŠKINAMASIS RAŠTAS	3	2

Ventiliuojamo fasado konstrukcija su mineralinės vatos užpildu ir aliuminio kompozito plokštėmis

Proj. dalis	Stadija	Pareigos	At.Nr.	V., pavardė	parašas	data
AR	PP	PV	A 1967	K.Maciulevicius		2018-11-14



VILNIAUS MIESTO SAVIVALDYBĖS ADMINISTRACIJA

Savivaldybės biudžetinė įstaiga, Konstitucijos pr. 3, LT-09601 Vilnius, Tel. (8 5) 211 2616, Faks. (8 5) 211 2222, El. p. savivaldybe@vilnius.lt
Interneto svetainė www.vilnius.lt, Duomenys kaupiami ir saugomi Juridinių asmenų registre, kodas 188710061

Maskvos kultūros ir verslo centrai „Maskvos
namai“ Vilniuje
Algirdo g. 19
LT-03219 Vilnius

2008-09-04 Nr. A61-19297(3.6-PD-4)
[2008-08-27 prašymą Nr. 8/27-01

DĖL SKLYPO A. JUOZAPAVIČIAUS IR RINKTINĖS GATVIŲ SANKIRTOJE UŽSTATYMO TERITORIJOS RIBŲ PAKEITIMO

Vadovaudamiesi Lietuvos Respublikos teritorijų planavimo įstatymo 22 straipsnio 1 dalies 4 punktu, neprieštarujame, kad rengiant statybos techninį projektą būtų pakeistos leidžiamos užstatyti teritorijos ribos (nekeičiant nurodyto užstatymo tankumo ir intensyvumo), nustatytos detaliuoju planu žemės sklypui (kadastro Nr. 0101/0032:951) A. Juozapavičiaus ir Rinktinės gatvių sankirtoje (brėžinys pridedamas). Detalus planas buvo patvirtintas Vilniaus miesto savivaldybės tarybos 2005 m. rugsėjo 7 d. sprendimu Nr. 1-904 „Dėl sklypo Nr. 21 teritorijoje tarp Rinktinės, A. Juozapavičiaus, Slucko ir Šeimyniškių gatvių detaliuoju plano tvirtinimo“.

Projekte turi būti išlaikyti detaliuoju planu nustatyti privalomieji teritorijos tvarkymo ir naudojimo režimai (sklypo naudojimo būdas ir pobūdis, leidžiamas pastatų aukštis, užstatymo tankis ir intensyvumas) bei normatyvais reglamentuojamas atstumas iki sklypo ribos (STR 2.02.02:2004 3 priedo 1.1 punkte nurodyta, kad „visuomeninės paskirties statinių iki 8,5 m aukščio – ne mažesnis kaip 3,0 m. Aukštesniems visuomeninės paskirties statiniams šis atstumas didinamas 0,5 m kiekvienam papildomam statinio aukščio metrui. Šis atstumas gali būti sumažintas, jei gautas greitimo sklypo savininko sutikimas raštu“).

PRIDEDAMA. Statybos techninio reglamento 2.02.02:2004 3 priedas „Statinių išdėstymo sklype reikalavimai“, 1 lapas.

Administracijos direktorius

Gintautas Paluckas


Daiva Stasiškytė, tel. 211 2678, el. p. daiva.stasiskyte@vilnius.lt

Sąrašo Nr.	Plotas, kv. m.	Klasifikacija		Klasifikacijos kodas	Klasifikacijos pavadinimas	Klasifikacijos aprašymas	Klasifikacijos pastabos
		Užstatymo intensyvumas	Užstatymo tankis				
1	1448,32	V3	0,70	6	Užstatymo teritorija	Užstatymo teritorija	
2					Užstatymo teritorija	Užstatymo teritorija	
3					Užstatymo teritorija	Užstatymo teritorija	
4					Užstatymo teritorija	Užstatymo teritorija	
5					Užstatymo teritorija	Užstatymo teritorija	
6					Užstatymo teritorija	Užstatymo teritorija	
7					Užstatymo teritorija	Užstatymo teritorija	
8					Užstatymo teritorija	Užstatymo teritorija	



Subartiniai ženklai

- 1 - teritorijos naudojimo būdas arba paskirtis
- G1 - gyvenamoji teritorija, individualūs gyvenamieji namai
- G2 - gyvenamoji teritorija, daugiabučiai namai
- G3 - gyvenamoji teritorija, studentai viet 3a
- K1 - teritorijos prekybos, amūnijos gamybos įrengimas statyti
- V3 - teritorijos mokyklos ir švietimo įstaigoms statyti
- B1 - teritorijos bendro naudojimo želdymams įrengti
- 11 - teritorijos gatvių ir kelių tinklų įrengti
- 2 - pėsčiųjų takų, aikštelių
- 3 - užstatymo tankumo indikatoriai
- 4 - užstatymo intensyvumo indikatoriai

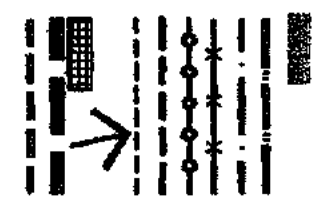


Detaliojo plano nagrinėjimo riba
Detaliojo plano galutinio riba
Teritorija, kurioje galima statyti
Vežimėnų (atšypų) ribos
Projekcinė atšypų riba
Skirtingų režimų ribos
Neįstatymo atšypų ribos
Pėsčiųjų atšypų riba
Valdomosios paskirties teritorija

*UŽSTATYMO RIBOS
 (TERITORIJOS)
 PAGAL DETALIOJO PLANO*

*UŽSTATYMO
 RIBA PAGAL
 TECHNINĮ PROJ.*

M. D. ČIŽYS


UAB "MORVETA"
 BILTA KAPŠYTE
 SIŪV. G. ŠKIRVIČIUS
 SKAITMENIZUOTA
 DATA 2006.04.13
 PARASAS

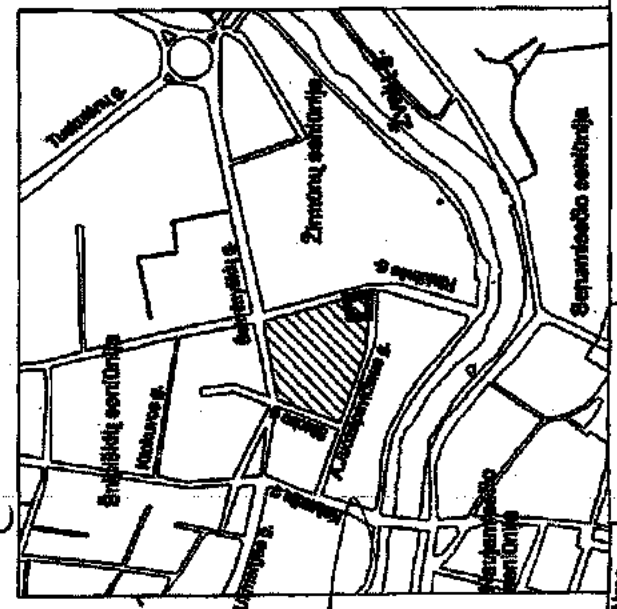


UAB "Morveta"	Pareigybė	Pareikis	Data
A088	PV	M. Pablik	
1028	arch.	M. Pablik	
A1065	arch.	S. Marozas	


TERITORIJOS RIBOJIMAS RINKTINIS
 A. SUKURAMAS, SUKURAS IR
 SEIMYNSKŲ GYVULŲ (SKUPŲ G1)
 DETALUSIS PLANAS
 01012023.951



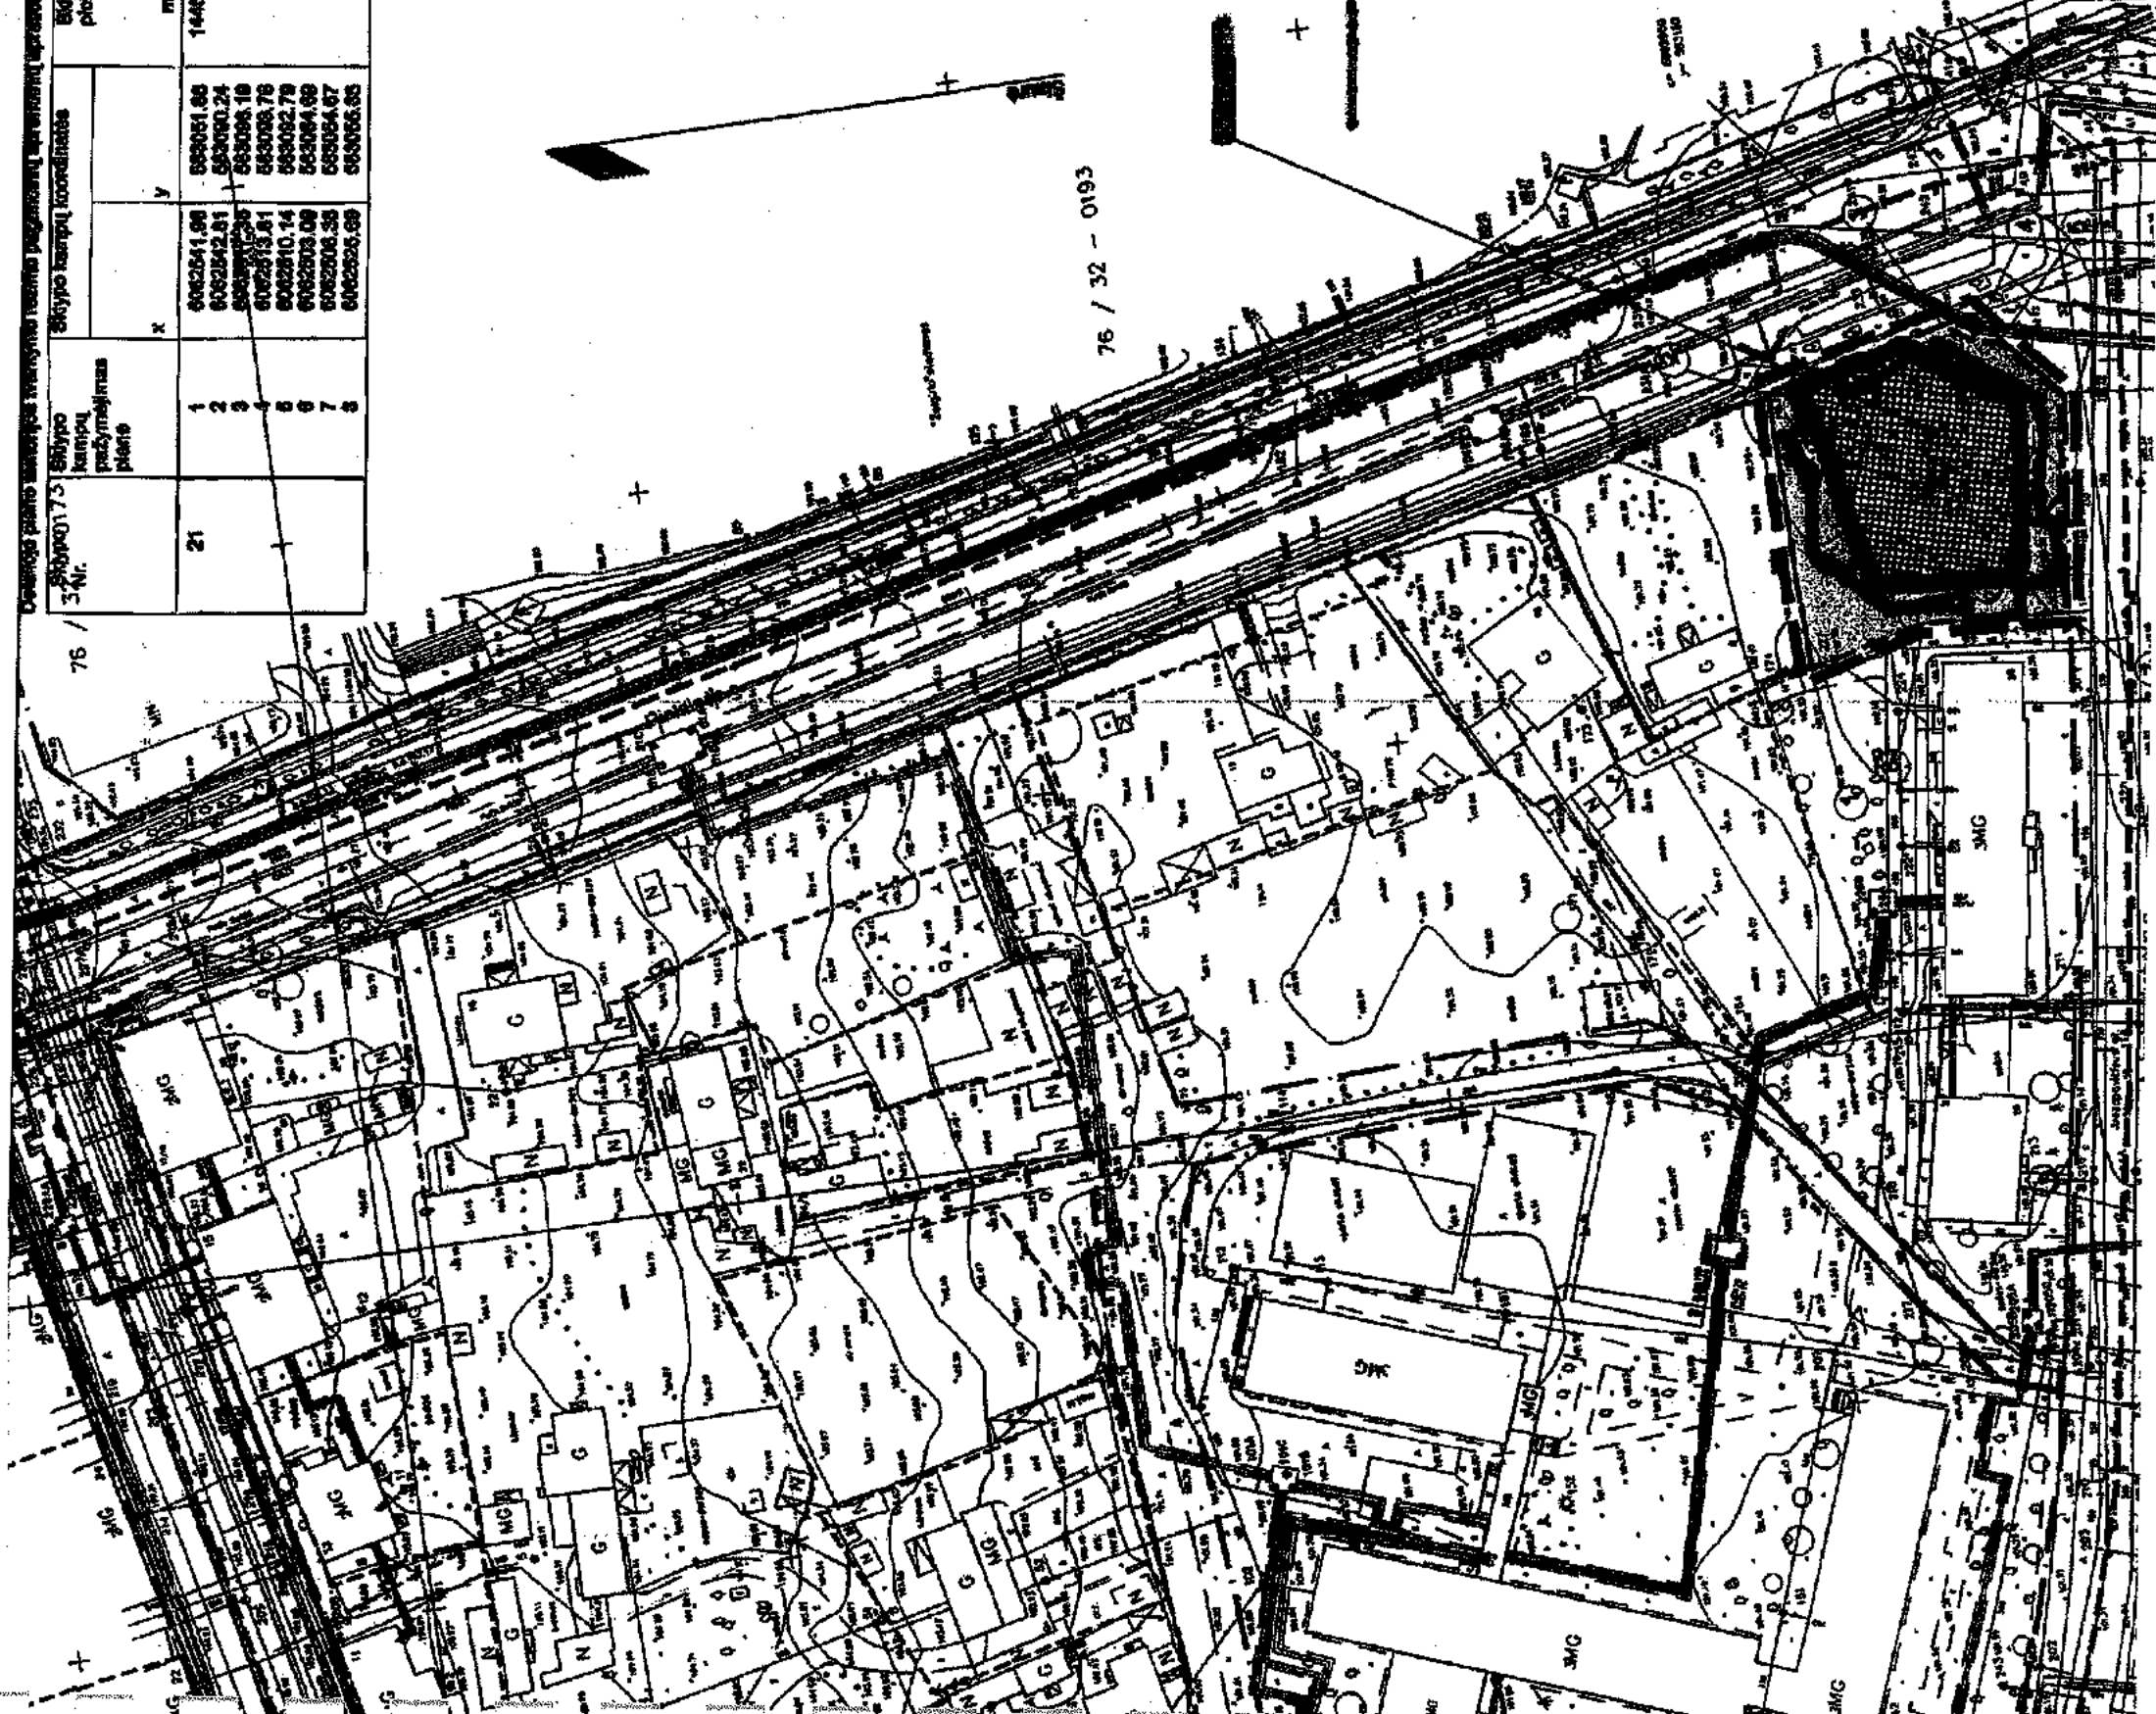




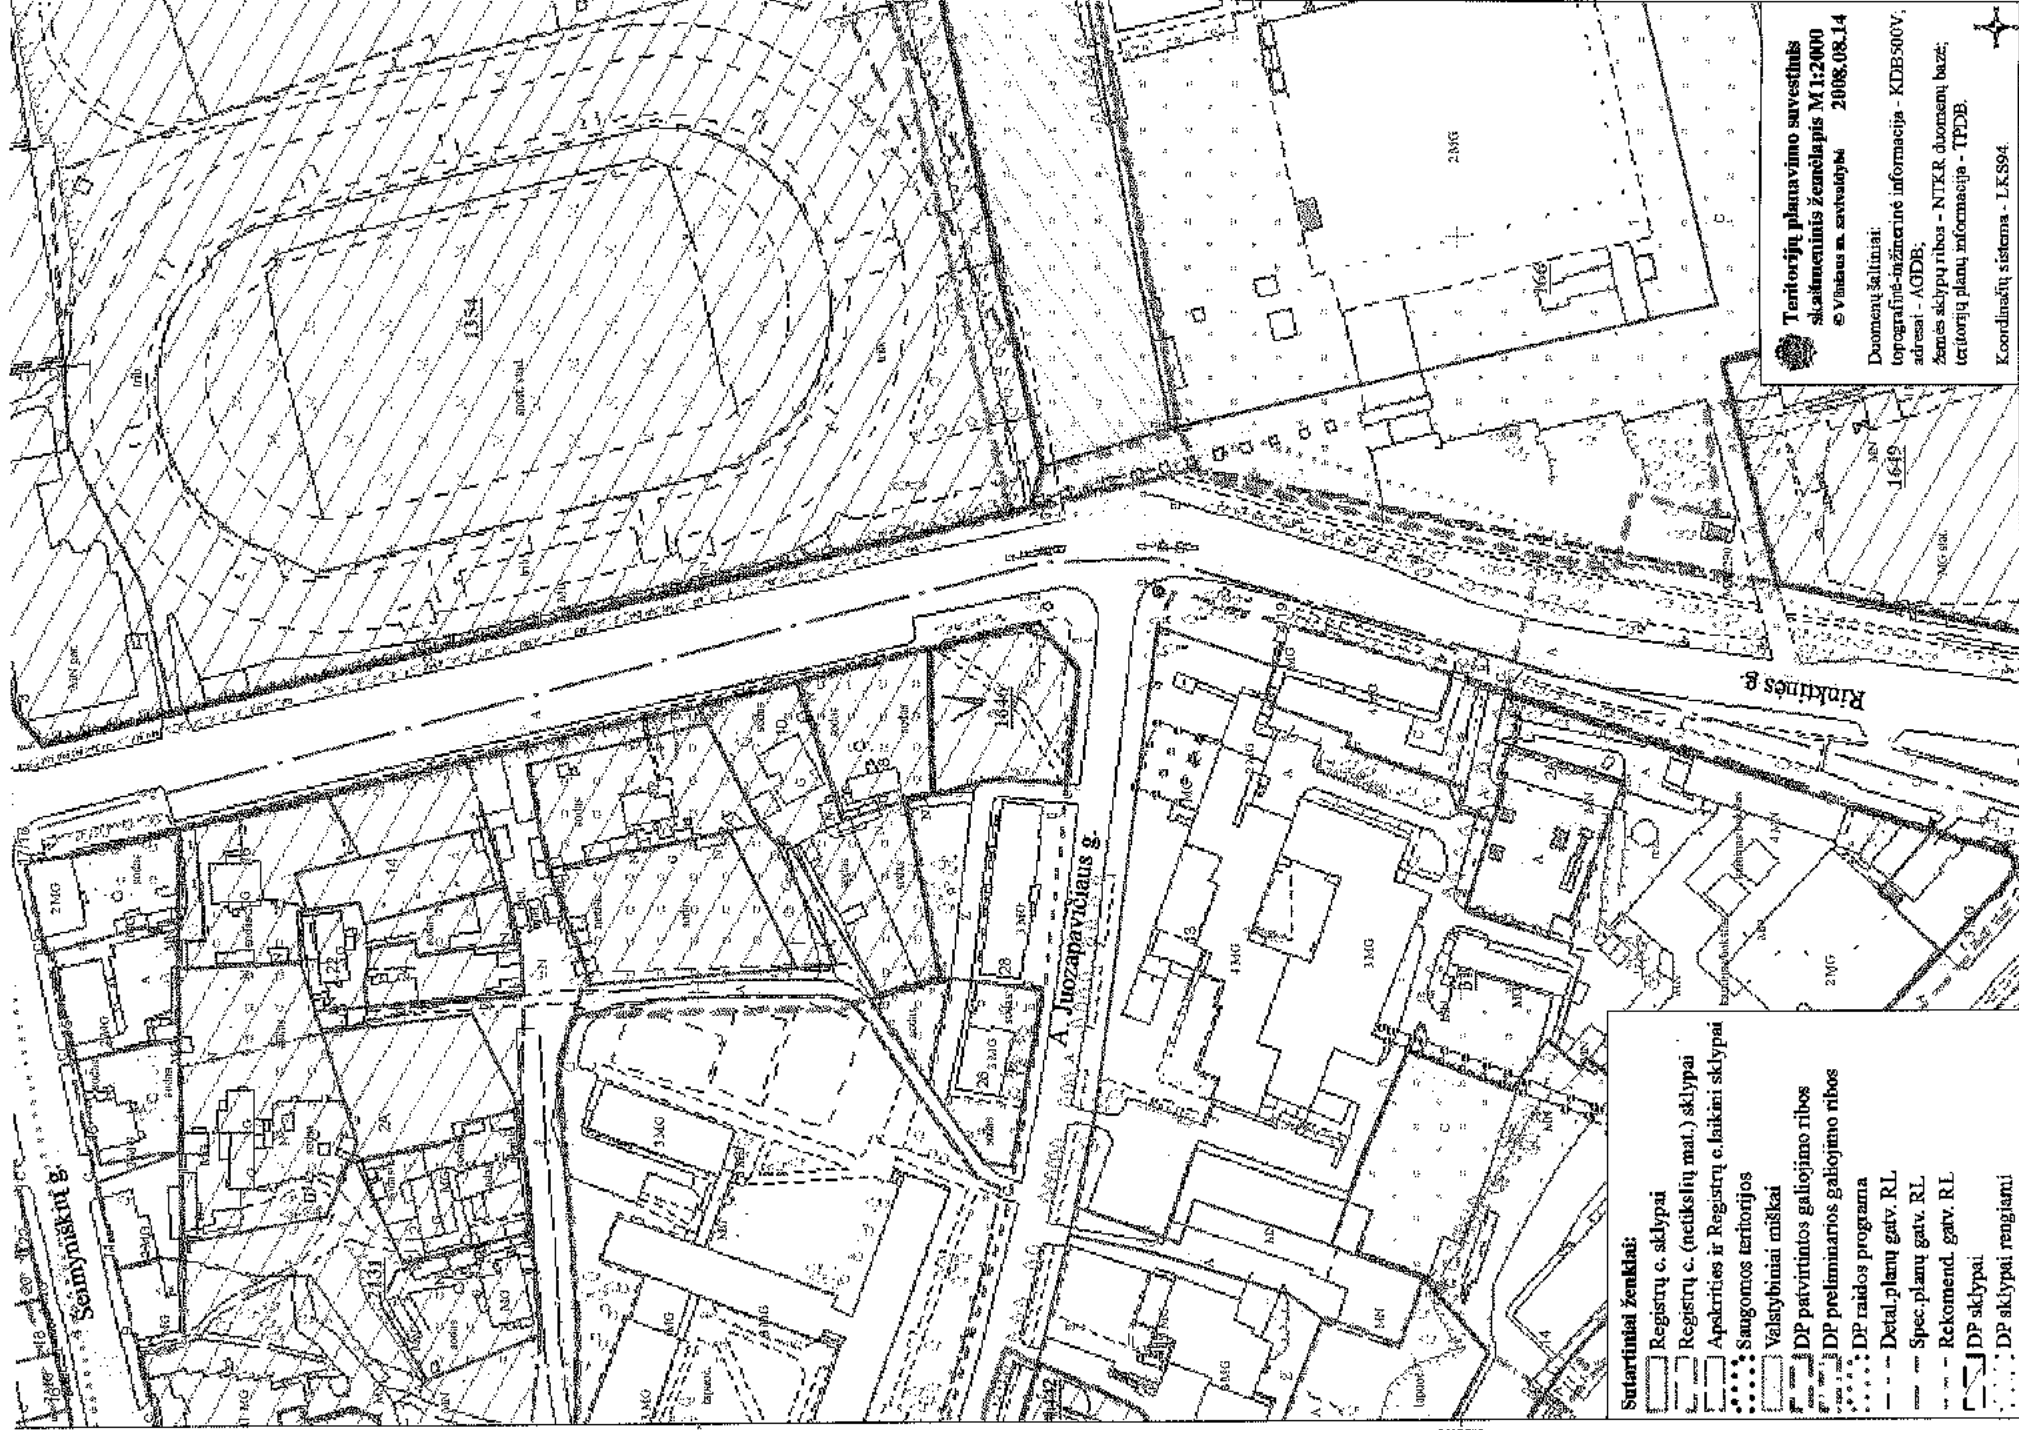





Pagrindinis brėžinys
 M 1:1000

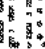



76 / 32 - 0193

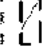


Territorijų planavimo svetainės skaitmeninis žemėlapis M 1:2000
 © Vėliavus m. savivaldybė 2008.08.14
 Duomenų šaltiniai:
 topografinė-inžinerinė informacija - KDB-500V,
 adresai - AGDB,
 žemės sklypų ribos - NTKR duomenų bazė,
 teritorijų planų informacija - TPDB.
 Koordinatų sistema - LKS94



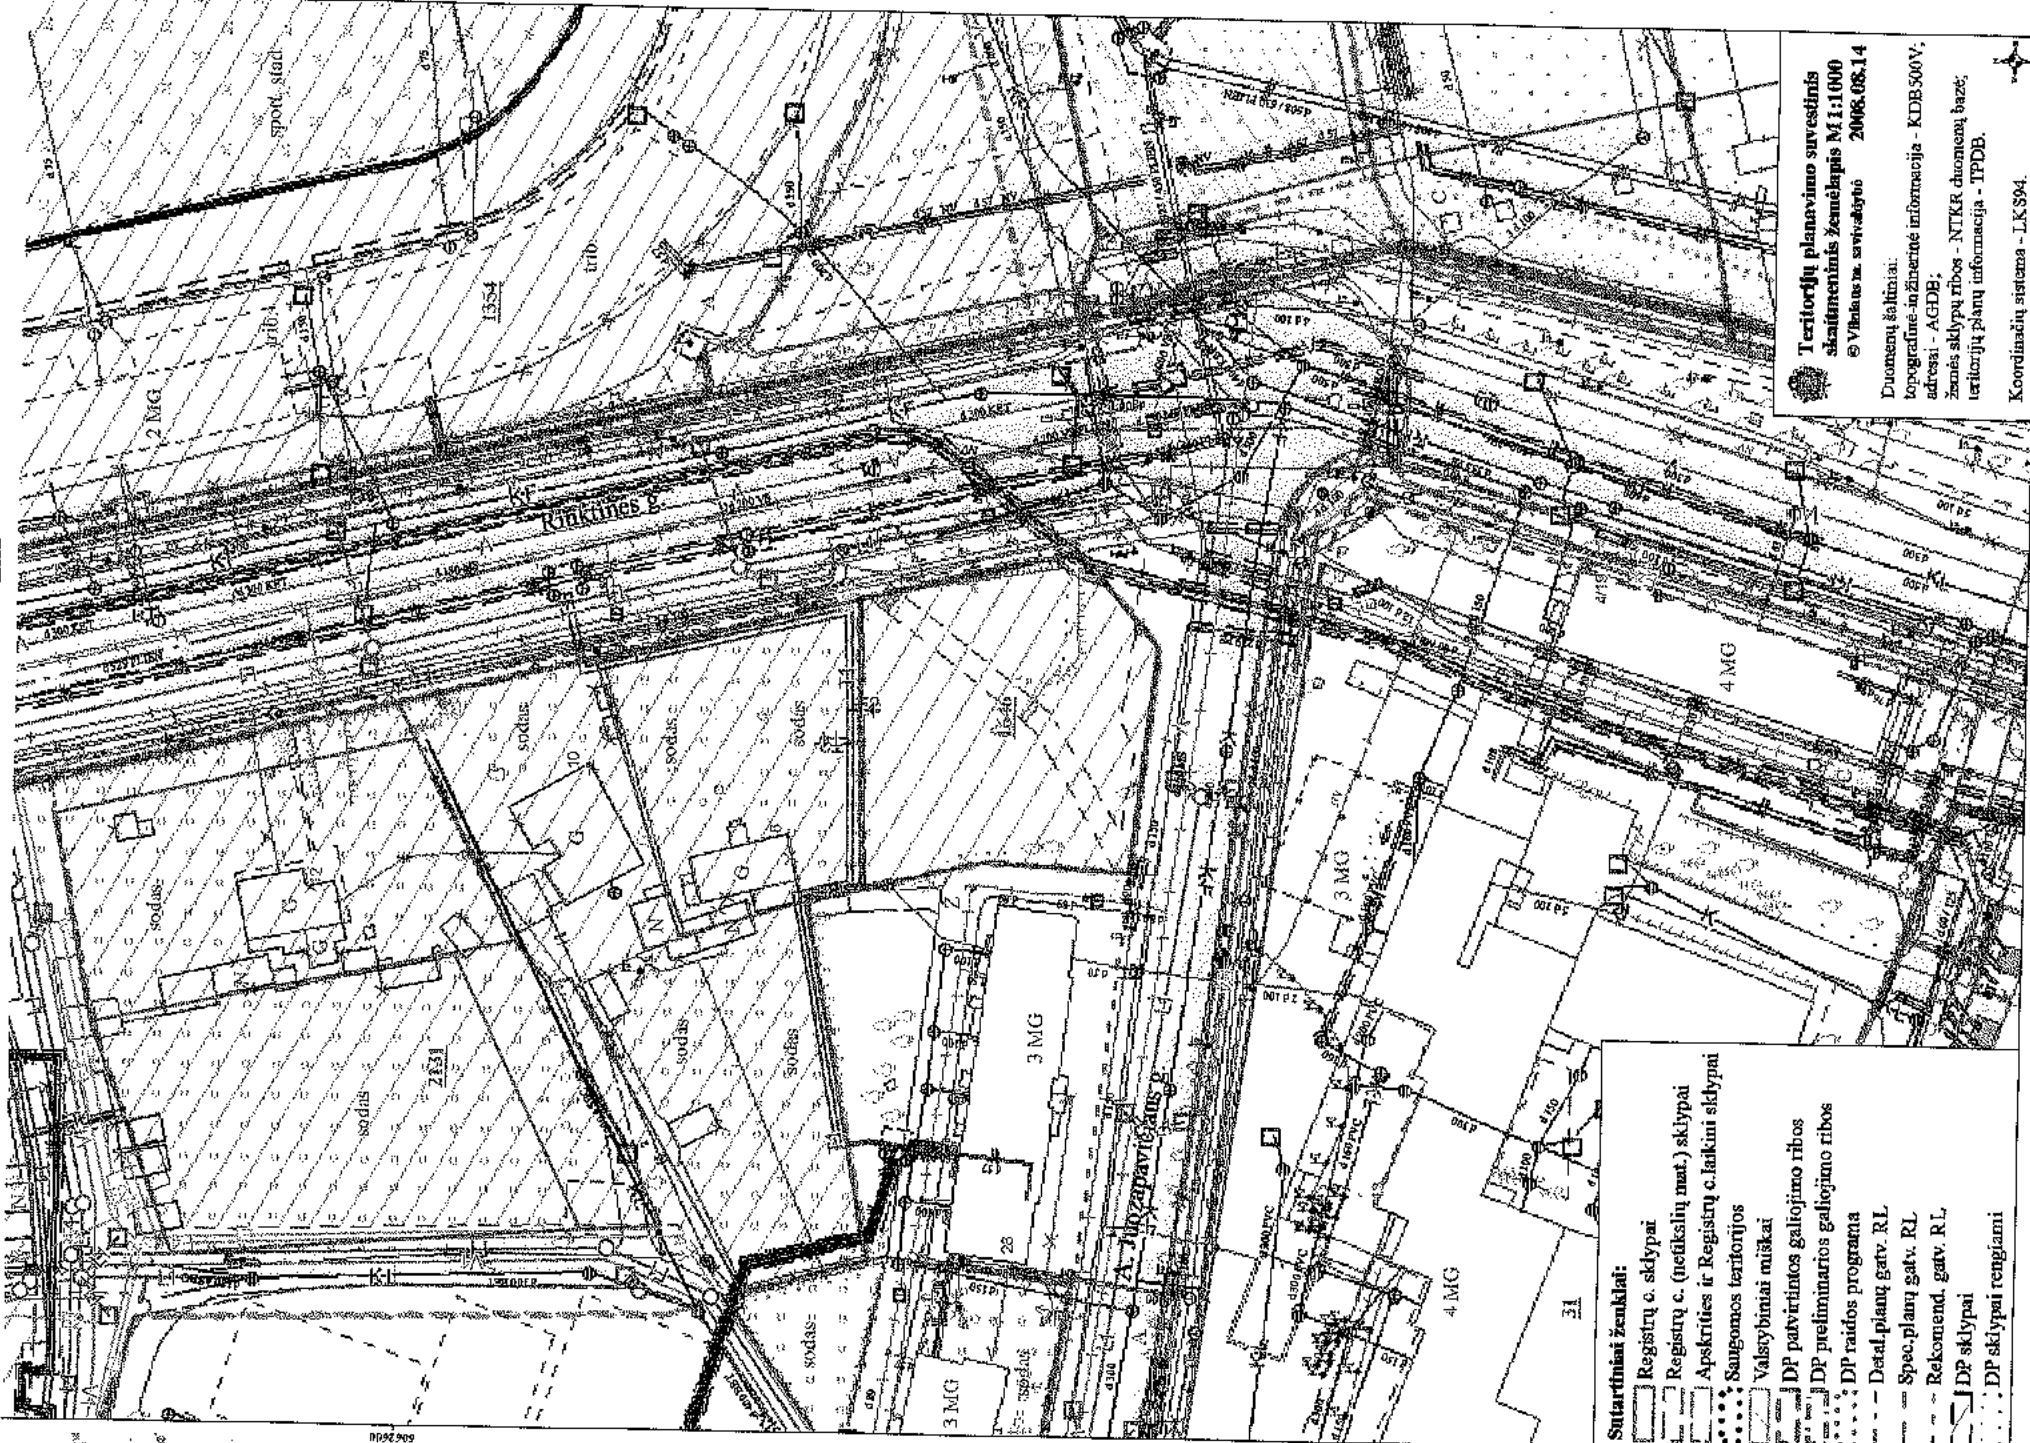



 
 





- Sutartiniai ženklai:**
-  Registrų c. sklypai
 -  Registrų c. (neišsklų mat.) sklypai
 -  Apartamentų ir Registrų c. laikini sklypai
 -  Sangomos teritorijos
 -  Valstybiniai miškai
 -  DP patvirtintos galiojimo ribos
 -  DP preliminaros galiojimo ribos
 -  DP raidos programa
 -  Detal. planų gav. RL
 -  Spec. planų gav. RL
 -  Rekomend. gav. RL
 -  JDP sklypai
 -  DP sklypai rengiami




 

Teritoriju planavino suvestinis skaitļveidinis žemėlapis M:1:1000
 © Vihāns m. svērtābība 2006.08.14



Duomenų šaltiniai:
 topografinė-izometrinė informacija - KDB-500V;
 adresai - AGDB;
 žemės sklypų ribos - NTKR duomenų bazė;
 teritorijų planų informacija - TPDB.

Koordinatų sistema - LK 894.

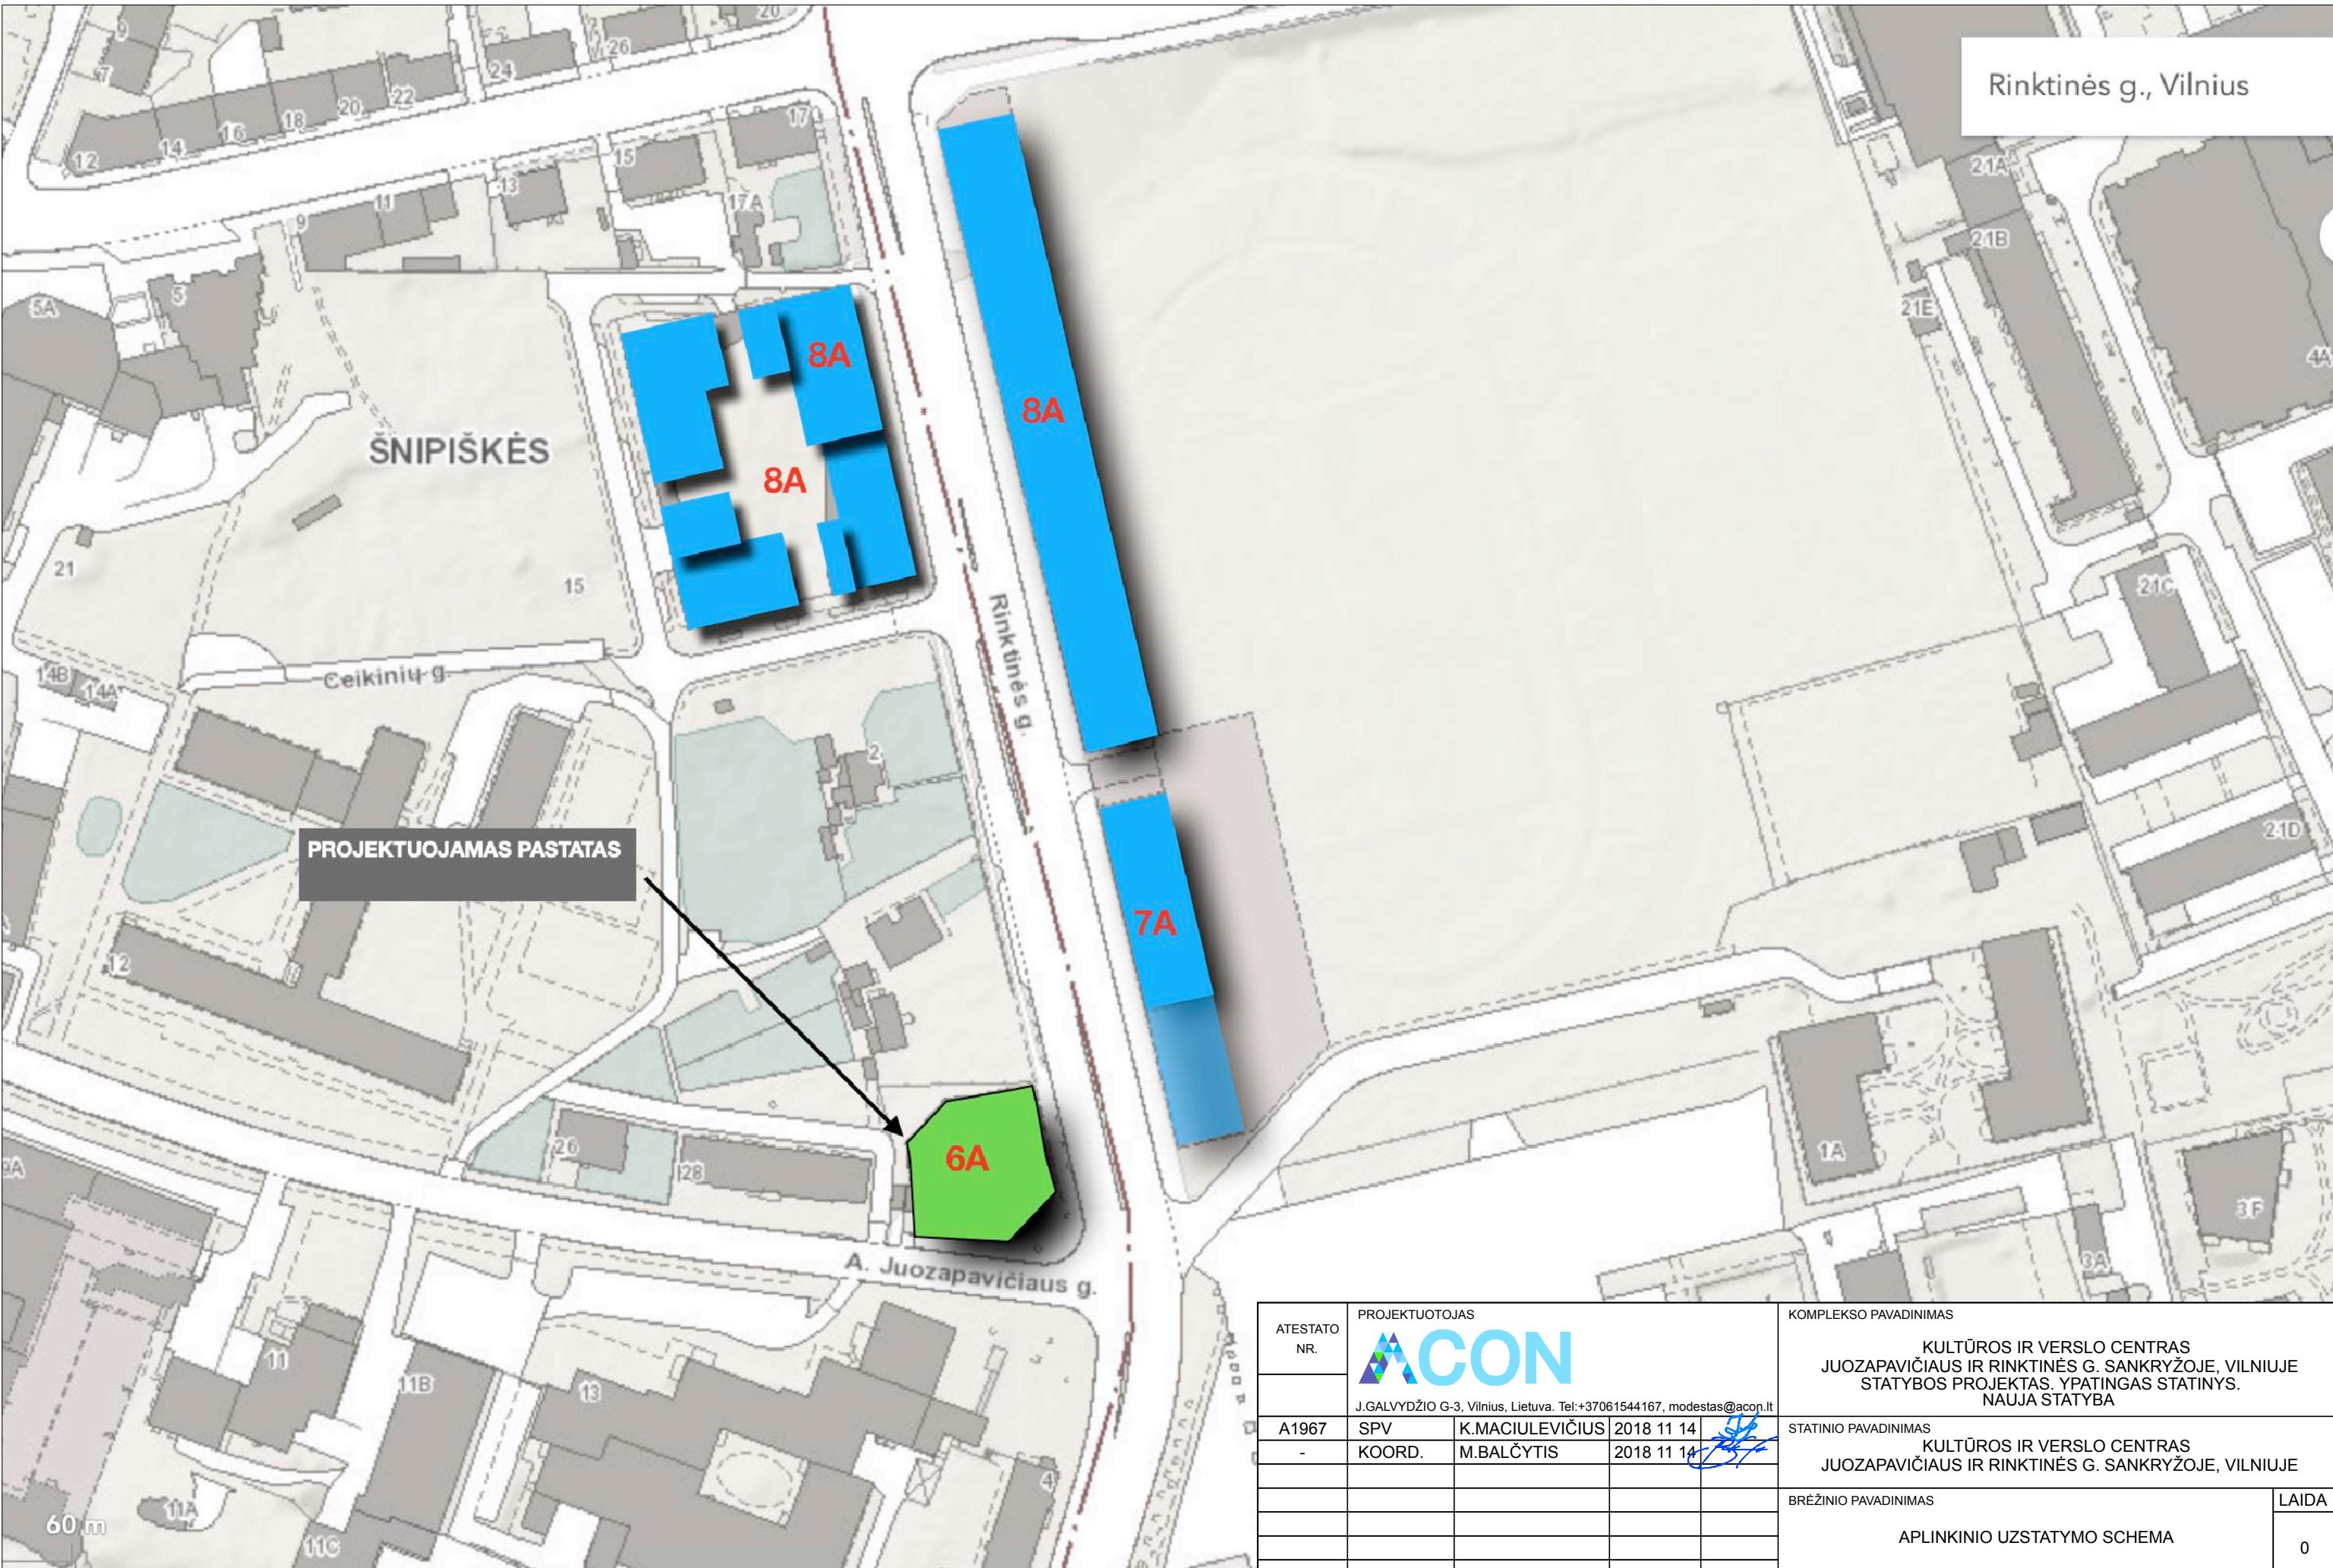- Sutartiniai ženklai:**
-  Registru c. sklypai
 -  Registru c. (nefiksuojant mat.) sklypai
 -  Apskrities ir Registru c. laikini sklypai
 -  Saugomos teritorijos
 -  Valstybiniai miškai
 -  DP patvirtintos galiojimo ribos
 -  DP preliminarios galiojimo ribos
 -  DP raidos programa
 -  Detal. planų gatv. RL
 -  Spec. planų gatv. RL
 -  Rekomend. gatv. RL
 -  DP sklypai
 -  DP sklypai rengiami



ATESTATO NR.	PROJEKTUOTOJAS			KOMPLEKSO PAVADINIMAS	
	 J.GALVYDŽIO G-3, Vilnius, Lietuva. Tel:+37061544167, modestas@acon.lt			KULTŪROS IR VERSLO CENTRAS JUOZAPAVIČIAUS IR RINKTINĖS G. SANKRYŽOJE, VILNIUJE STATYBOS PROJEKTAS. YPATINGAS STATINYS. NAUJA STATYBA	
A1967	SPV	K.MACIULEVIČIUS	2018 11 14	STATINIO PAVADINIMAS KULTŪROS IR VERSLO CENTRAS JUOZAPAVIČIAUS IR RINKTINĖS G. SANKRYŽOJE, VILNIUJE	LAIDA
-	KOORD.	M.BALČYTIS	2018 11 14		
				BREŽINIO PAVADINIMAS	
				APLINKINIO UZSTATYMO SCHEMA	
				0	
ETAPAS	STATYTOJAS			TEKSTINIS ŽYMUO	
TP	VŠĮ MASKVOS KULTŪROS IR VERSLO CENTRAS MASKVOS NAMAI VILNIUJE ĮM.K. 300604039			ACON-2018-MN-S LAPAS 1 LAPŲ -	

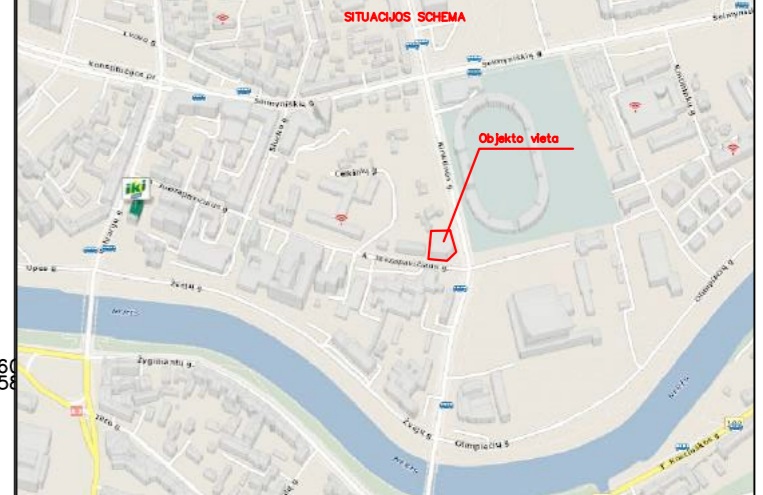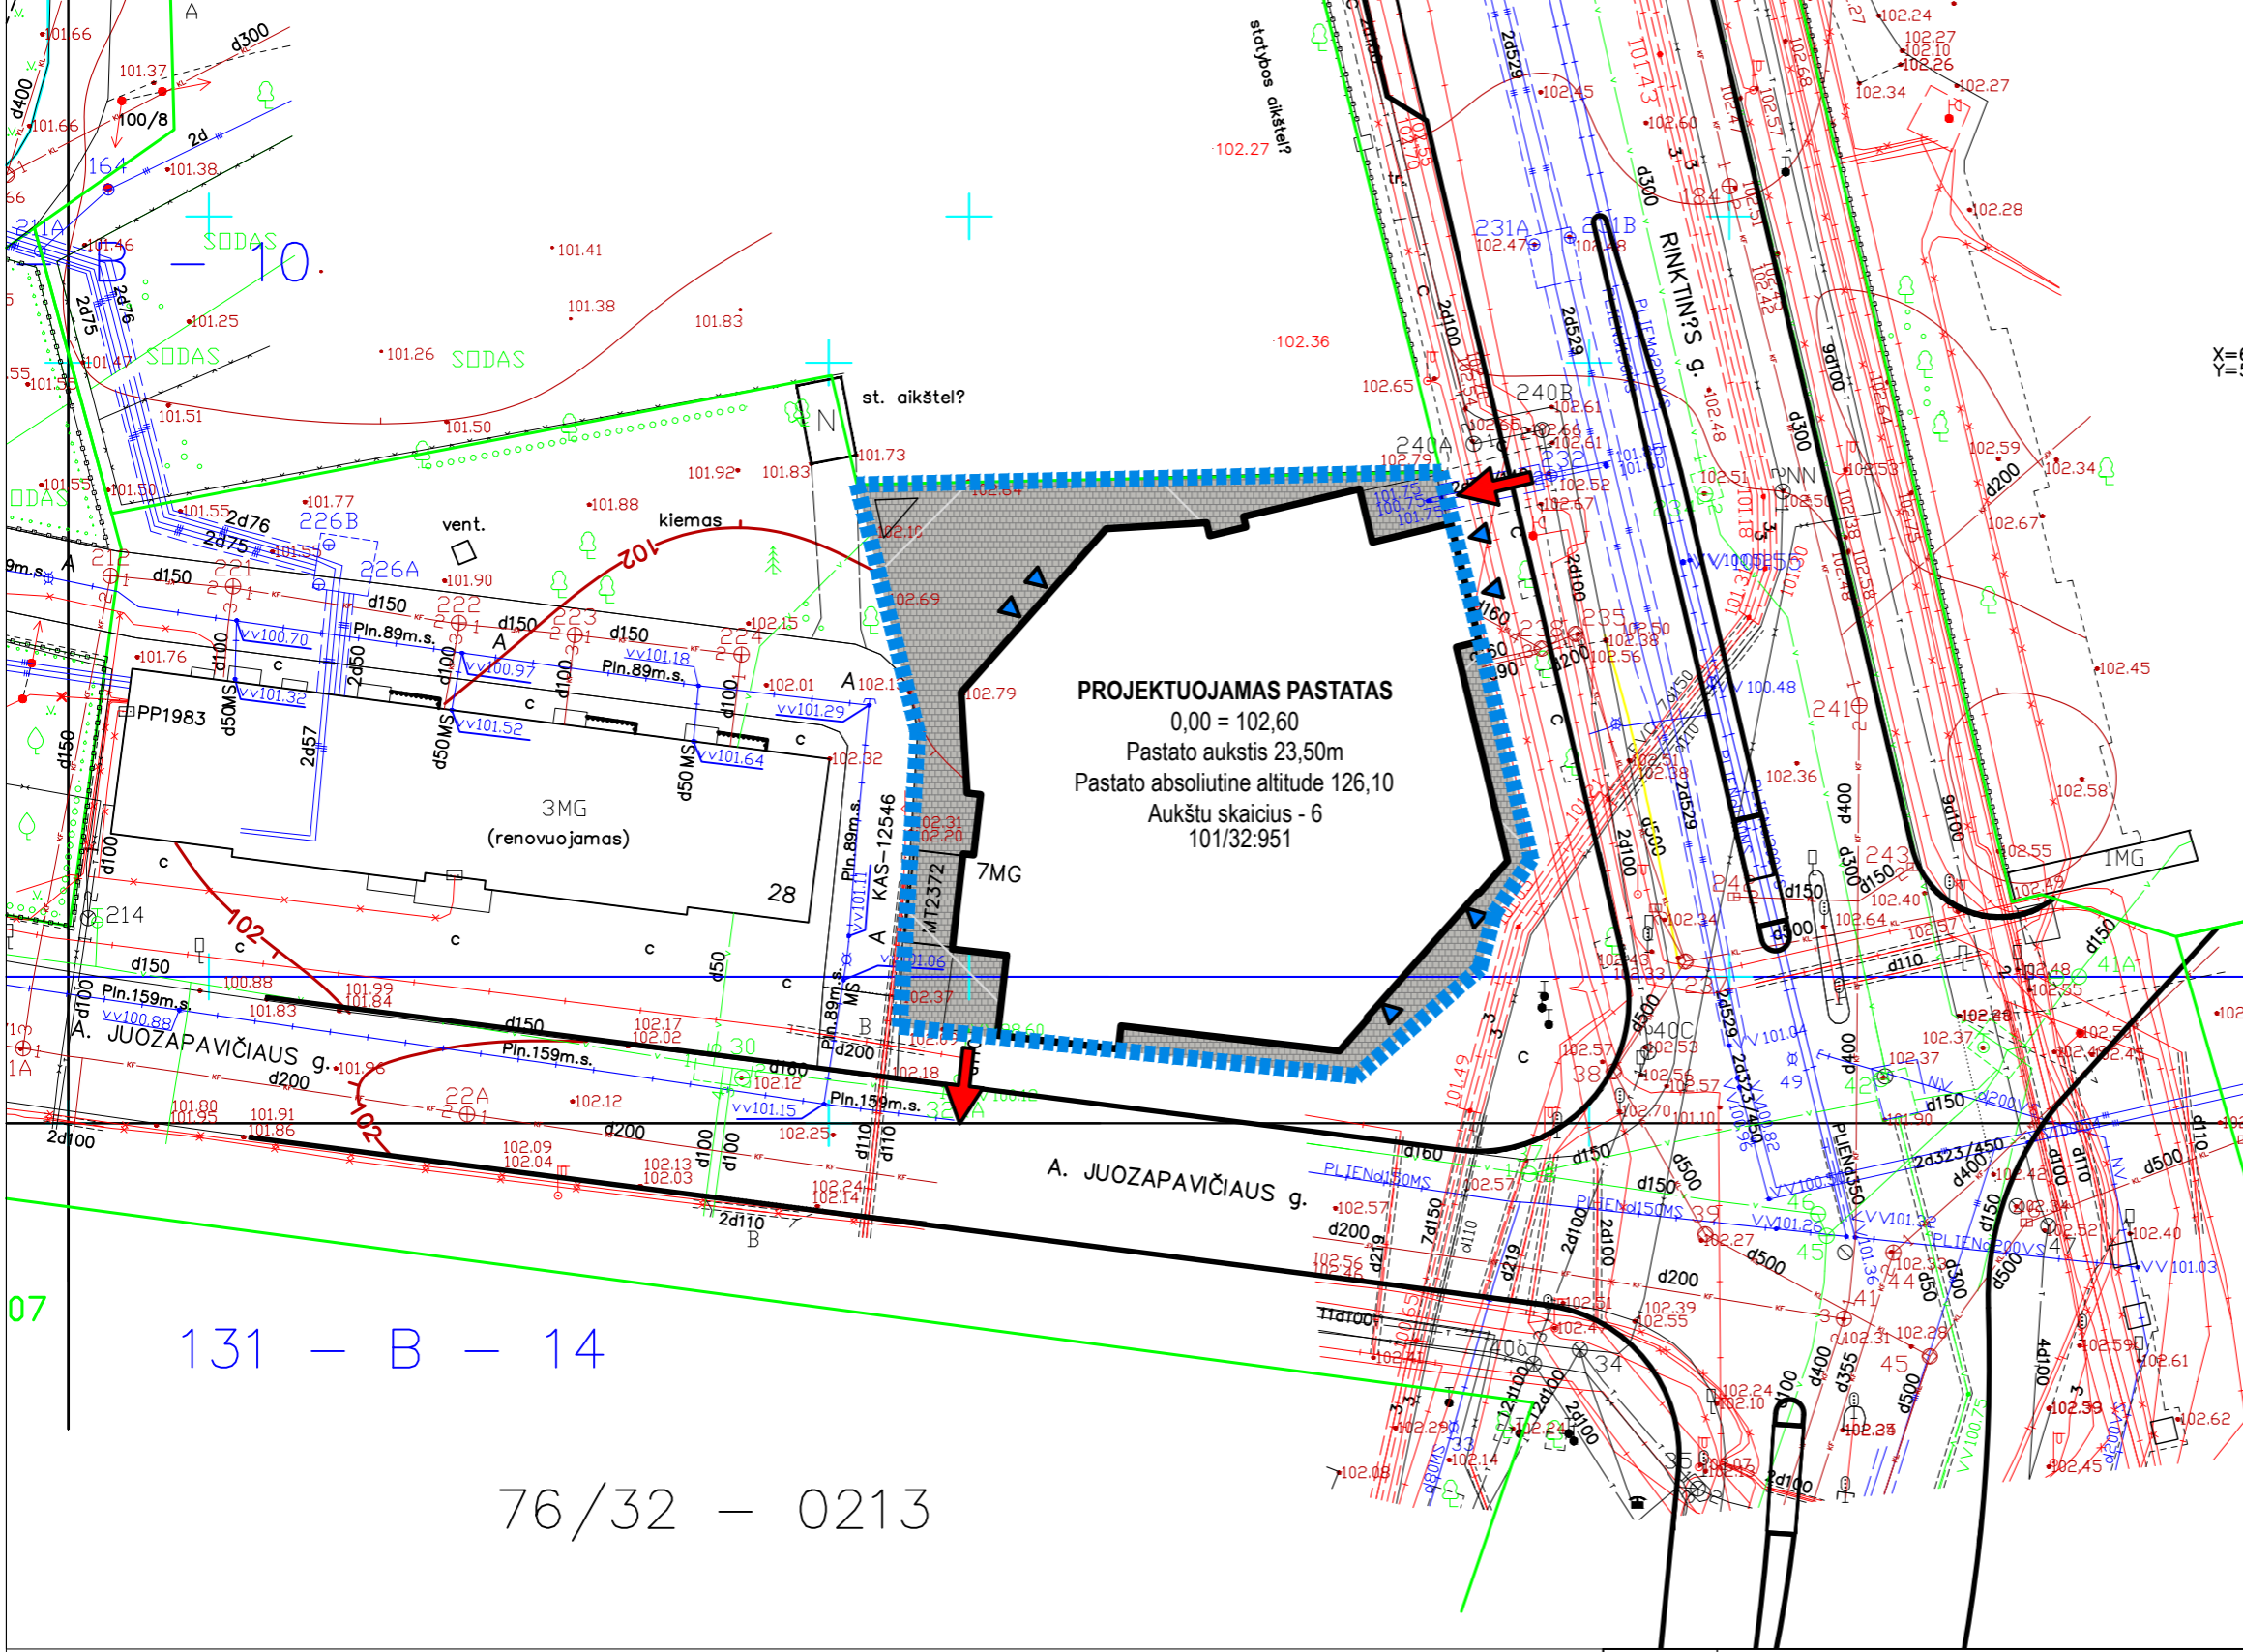

Esamos požeminės komunikacijos susikirtimo vieta

Et. Nr.	ISTAIČIOS PAVADINIMAS	DATA	PAVARDĖ	PARAŠAS	PASTABOS
1	MPD	2018.11.14	R. D. [Signature]	[Signature]	
2	UAB "VILNIAUS ENERGIJA"	2015-12-23	V. [Signature]	[Signature]	
3	TEO AB,LT	2015.12.17	[Signature]	[Signature]	
4	UAB "VILNIAUS GITARŠVINKLARAI"	2015.12.17	[Signature]	[Signature]	
5	AB "LESTO"				
6	AB "LIETUVOS BŪGOS" (Vilnius-FELI)	2015.12.14	[Signature]	[Signature]	
7	UAB "VILNIAUS VESPAIS TRANSPORTAS"	2015.12.17	A. [Signature]	[Signature]	
8	"LITGRID" AB: 2015.12.17	2015.12.17	B. [Signature]	[Signature]	
9	UAB "SKAIDULA"	2015.12.14	S. [Signature]	[Signature]	

SUTARTINIAI ŽYMEJIMAI

	SKLYPO RIBA
	RINKTINĖS GATVĖS BORTŲ RIBOS
	ĮĖJIMAI
	ĮVAŽIAVIMAS/IŠVAŽIAVIMAS
	SKLYPŲ RIBOS
	GRANITO TRINKELES

RODIKLIAI


SKLYPO PLOTAS	1445,32 KV.M
UZSTATYMO TANKIS	69%
UZSTATYMO INTENSIVUMAS	3,7
PASTATO AUKSTIS	23,5M
STATINIO AUKSCIO ALTITUDE	126,10
PASTATO BENDRAS PLOTAS	8835,36
PASTATO ANTŽEMINES DALIES PLOTAS	5355,49
PASTATO POŽEMINES DALIES PLOTAS	3479,87
UZSTATYMO PLOTAS	995,20
AUKSTU SKAIČIUS	6


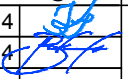
131 - B - 14


76/32 - 0213

ATESTATO NR.	PROJEKTUOTOJAS ACON J.GALVYDŽIO G-3, Vilnius, Lietuva. Tel:+37061544167, modestas@acon.lt		
A1967	SPV	K.MACIULEVIČIUS	2018 11 14
-	KOORD.	M.BALČYTIS	2018 11 14
ETAPAS	STATYTOJAS VŠĮ MASKVOS KULTŪROS IR VERSLO CENTRAS MASKVOS NAMAI VILNIUJE ĮM.K. 300604039		
TP			


KOMPLEKSO PAVADINIMAS		KULTŪROS IR VERSLO CENTRAS JUOZAPAVIČIAUS IR RINKTINĖS G. SANKRYŽOJE, VILNIUJE STATYBOS PROJEKTAS. YPATINGAS STATINYS. NAUJA STATYBA	
STATINIO PAVADINIMAS		KULTŪROS IR VERSLO CENTRAS JUOZAPAVIČIAUS IR RINKTINĖS G. SANKRYŽOJE, VILNIUJE	
BRĖŽINIO PAVADINIMAS		SKLYPO PLANAS, M 1:500	LAIDA
TEKSTINIS ŽYMUO		ACON-2018-MN-SP	0
LAPAS	LAPŲ	1	-

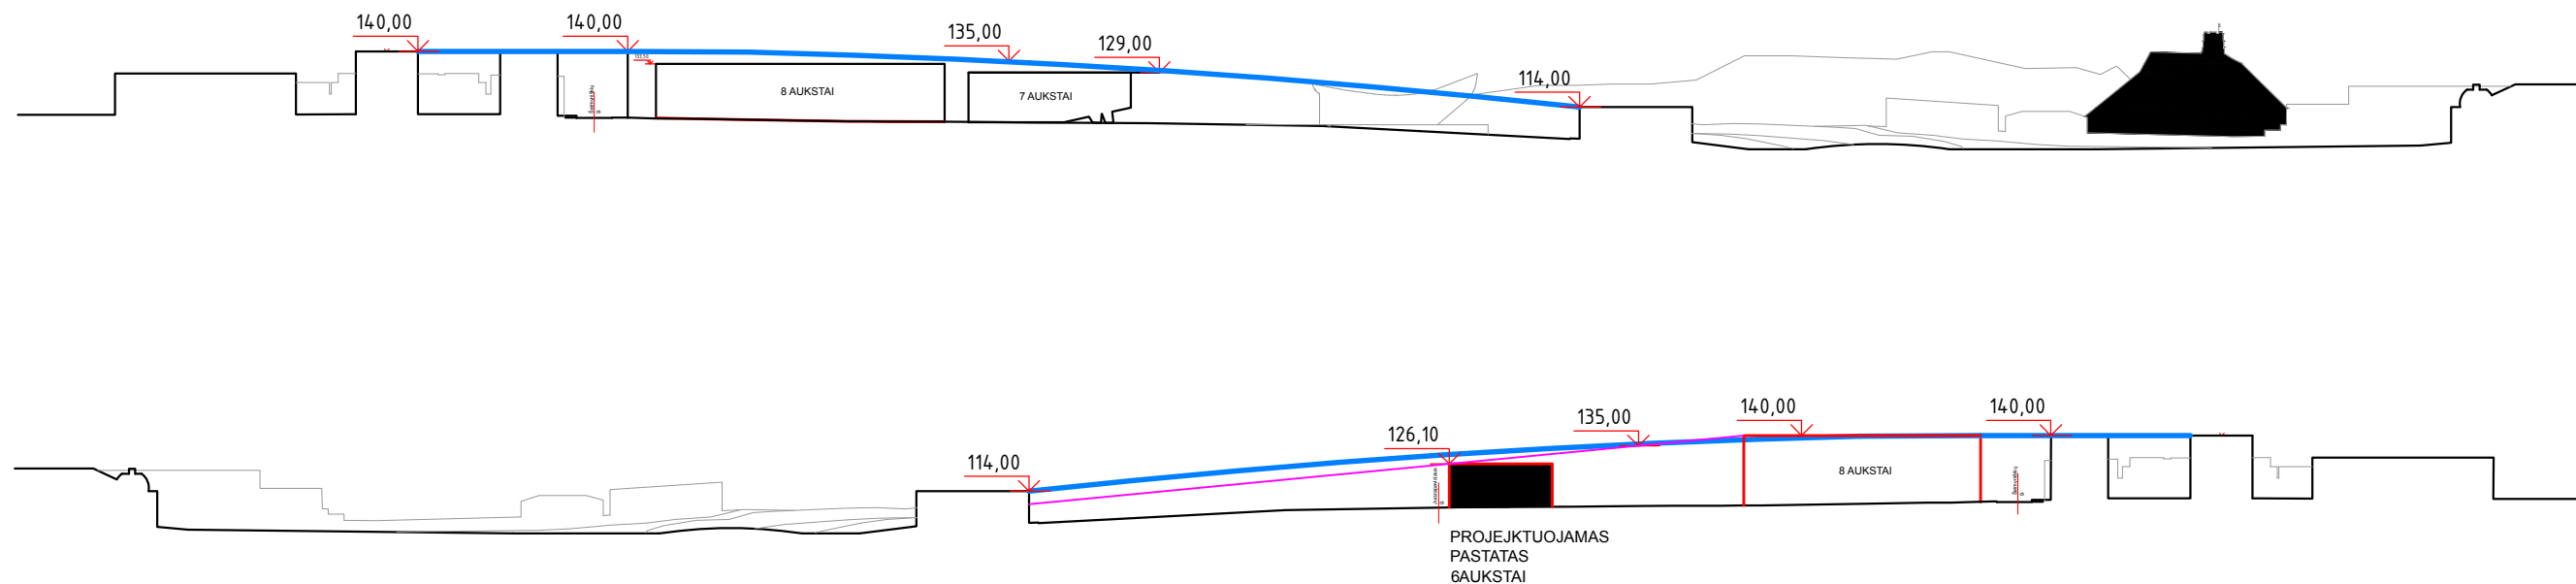


ATESTATO NR.	PROJEKTUOTOJAS				KOMPLEKSO PAVADINIMAS			
	 J.GALVYDŽIO G-3, Vilnius, Lietuva. Tel:+37061544167, modestas@acon.lt				KULTŪROS IR VERSLO CENTRAS JUOZAPAVIČIAUS IR RINKTINĖS G. SANKRYŽOJE, VILNIUJE STATYBOS PROJEKTAS. YPATINGAS STATINYS. NAUJA STATYBA			
A1967	SPV	K.MACIULEVIČIUS	2018 11 14		STATINIO PAVADINIMAS			
-	KOORD.	M.BALČYTIS	2018 11 14		KULTŪROS IR VERSLO CENTRAS JUOZAPAVIČIAUS IR RINKTINĖS G. SANKRYŽOJE, VILNIUJE			
					BRĖŽINIO PAVADINIMAS		Laida	
					RINKTINĖS GATVĖS ISKLOTINĖS		0	
ETAPAS	STATYTOJAS				TEKSTINIS ŽYMUO		LAPAS	LAPŲ
TP	VŠĮ MASKVOS KULTŪROS IR VERSLO CENTRAS MASKVOS NAMAI VILNIUJE ĮM.K. 300604039				ACON-2018-MN-R		1	-

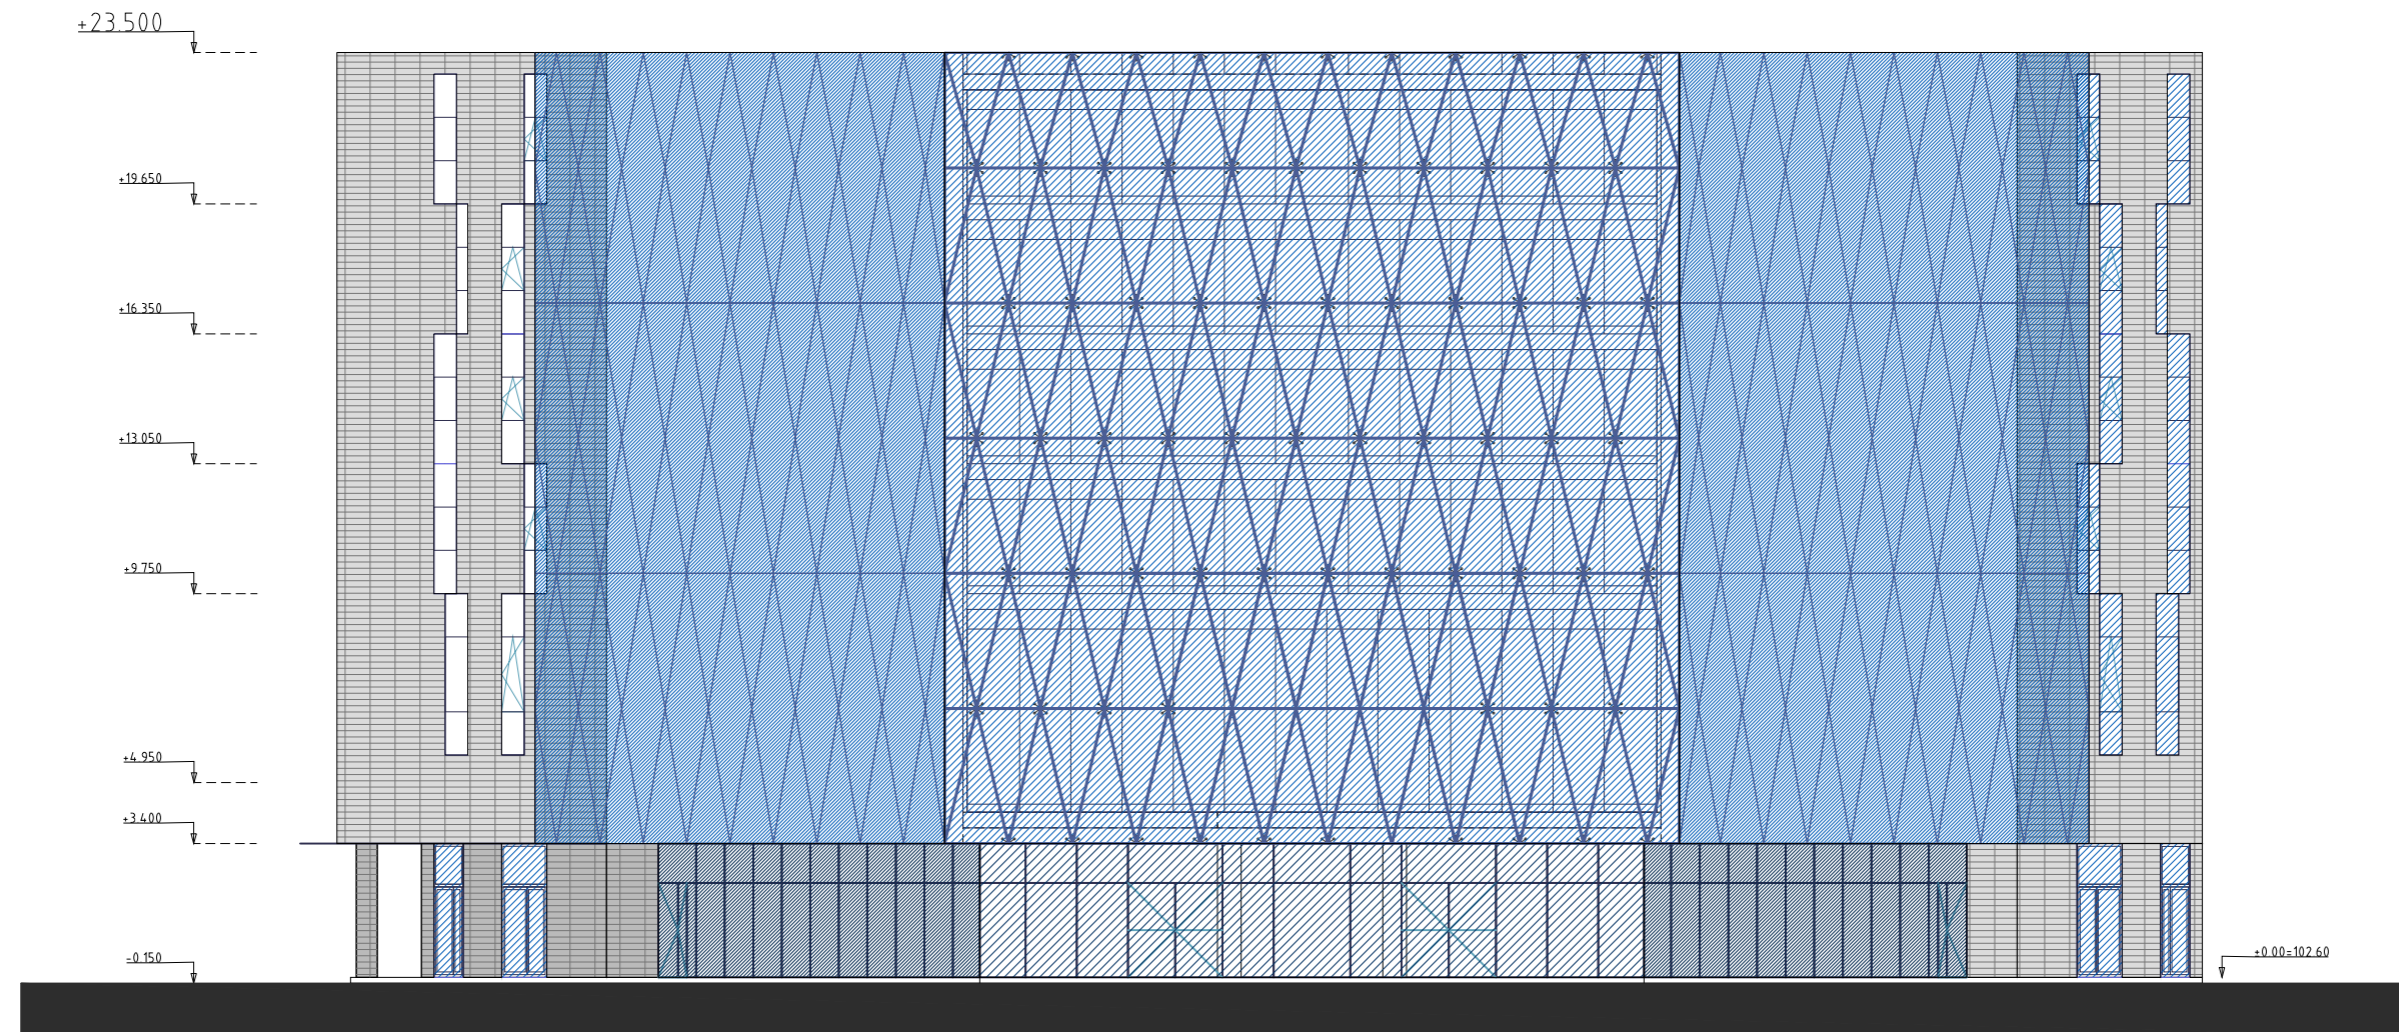


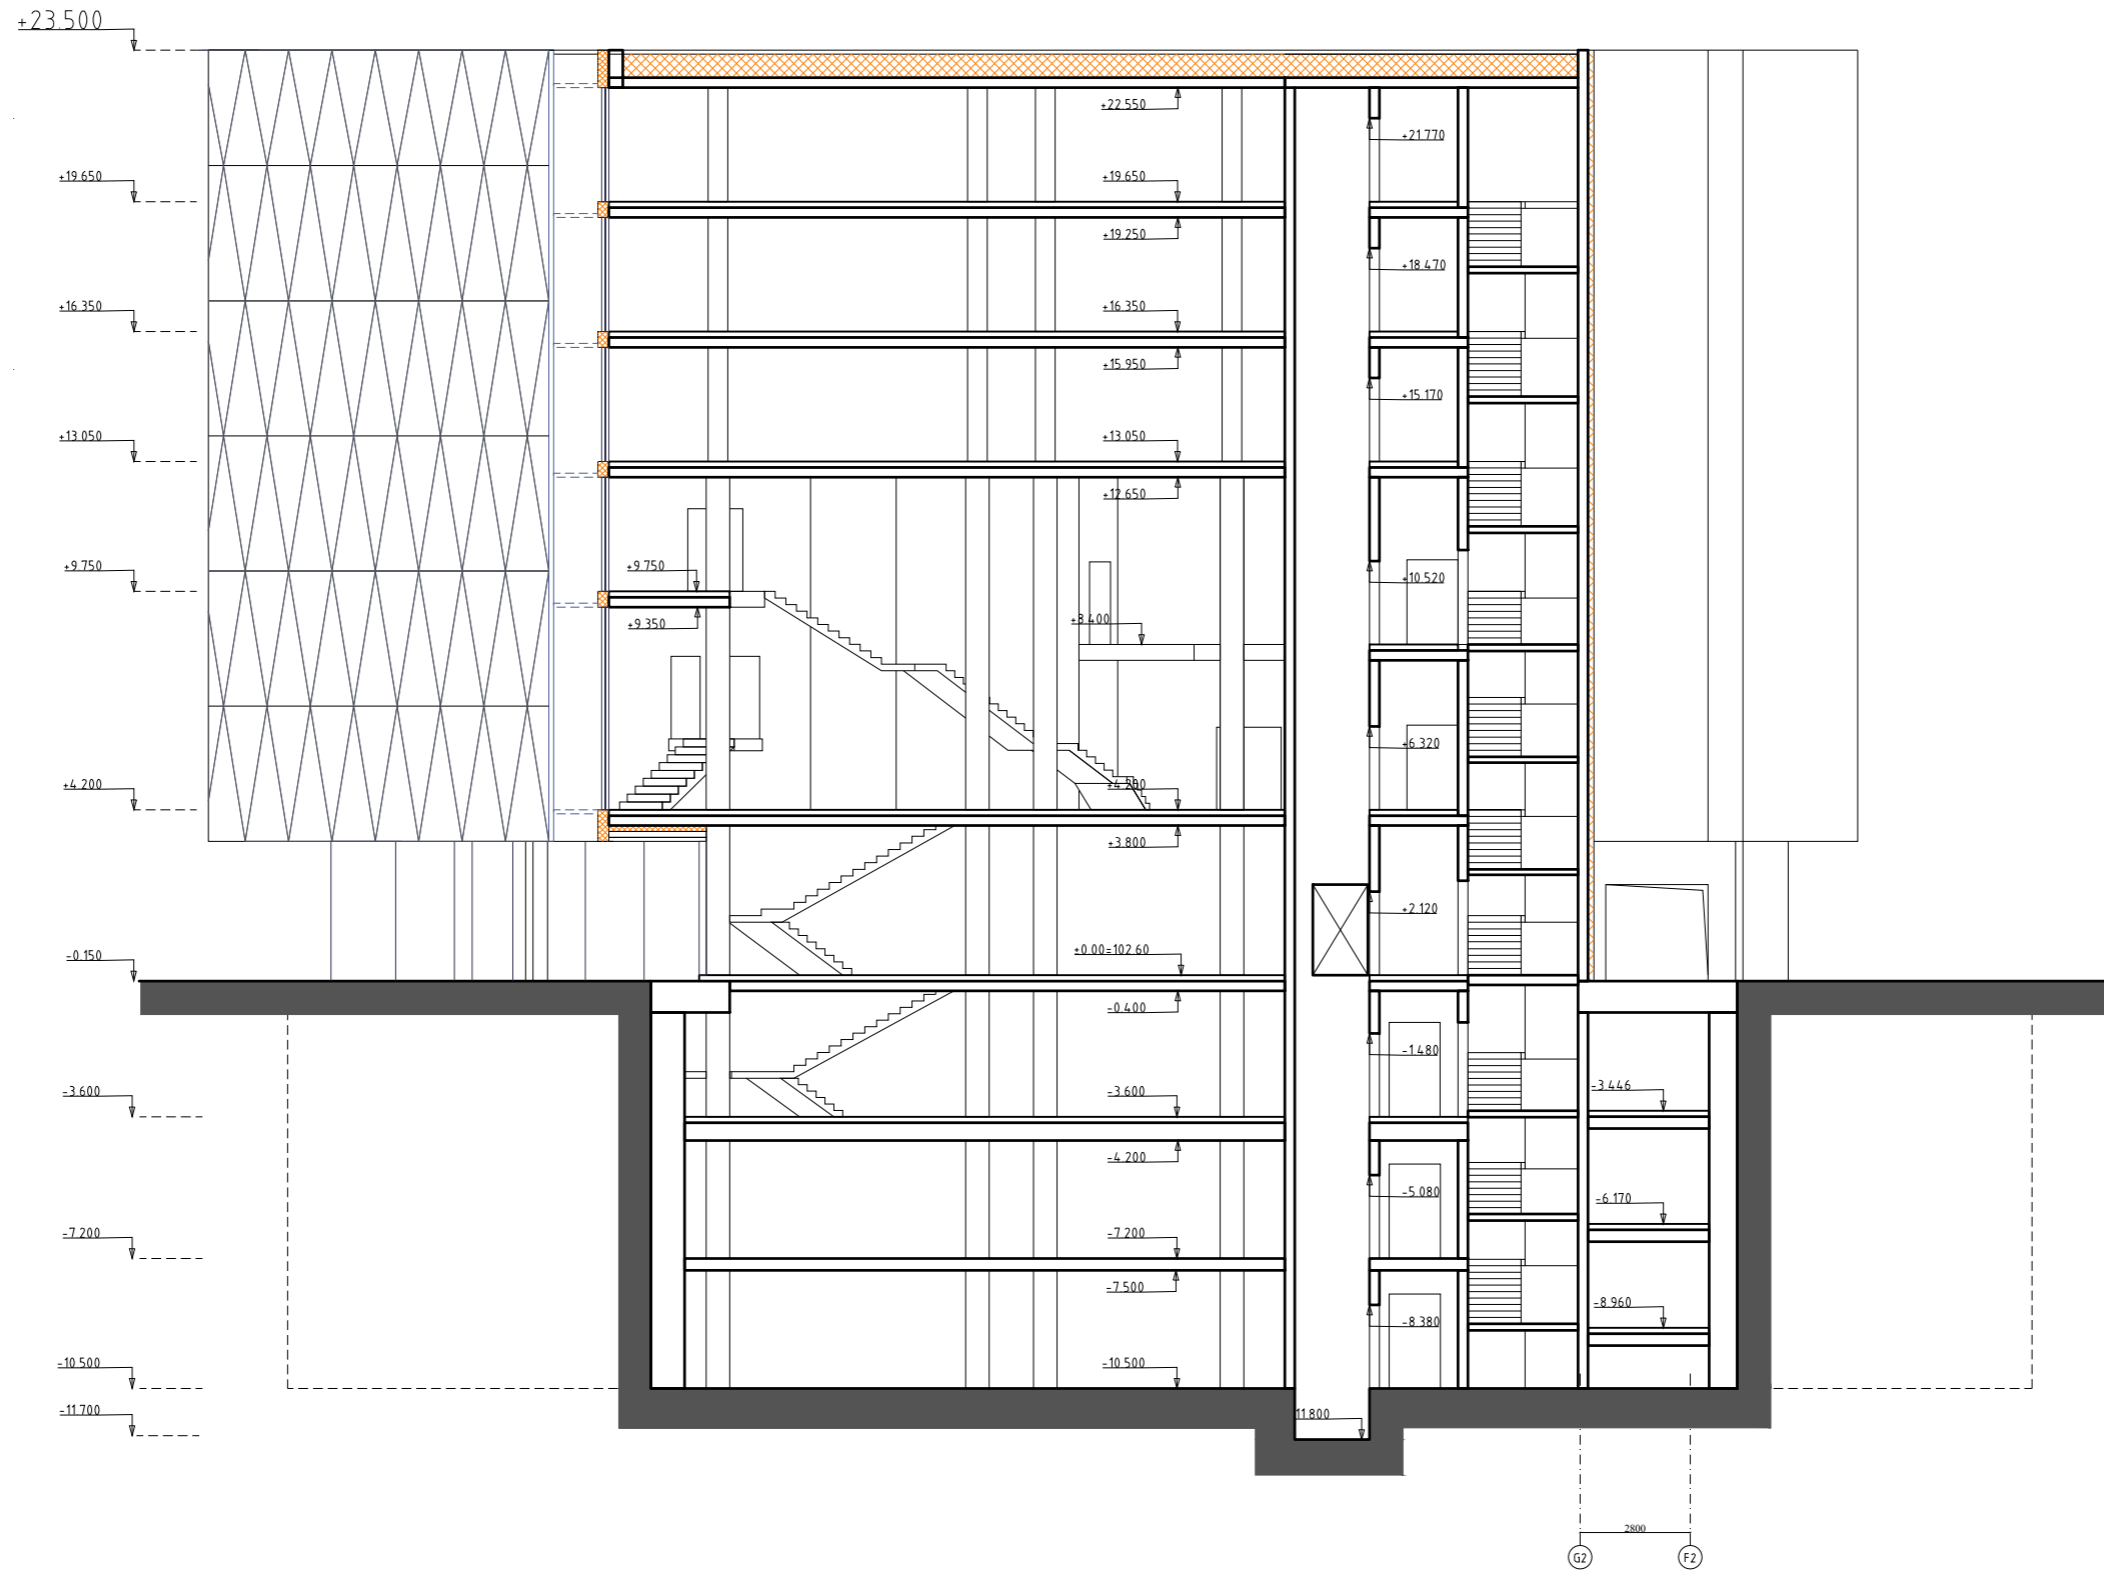
ATESTATO NR.	PROJEKTUOTOJAS ACON J.GALVYDŽIO G-3, Vilnius, Lietuva. Tel:+37061544167, modestas@acon.lt			KOMPLEKSO PAVADINIMAS KULTŪROS IR VERSLO CENTRAS JUOZAPAVIČIAUS IR RINKTINĖS G. SANKRYŽOJE, VILNIUJE STATYBOS PROJEKTAS. YPATINGAS STATINYS. NAUJA STATYBA		
	A1967	SPV	K.MACIULEVIČIUS	2018 11 14	STATINIO PAVADINIMAS KULTŪROS IR VERSLO CENTRAS JUOZAPAVIČIAUS IR RINKTINĖS G. SANKRYŽOJE, VILNIUJE	
-	KOORD.	M.BALČYTIS	2018 11 14	BRĖŽINIO PAVADINIMAS		LAIDA
				PIETRYCIU FASADAS, M 1:100		0
ETAPAS	STATYTOJAS VŠĮ MASKVOS KULTŪROS IR VERSLO CENTRAS MASKVOS NAMAI VILNIUJE ĮM.K. 300604039			TEKSTINIS ŽYMUO		LAPAS
TP				ACON-2018-MN-F-1		LAPŲ
						1
						-

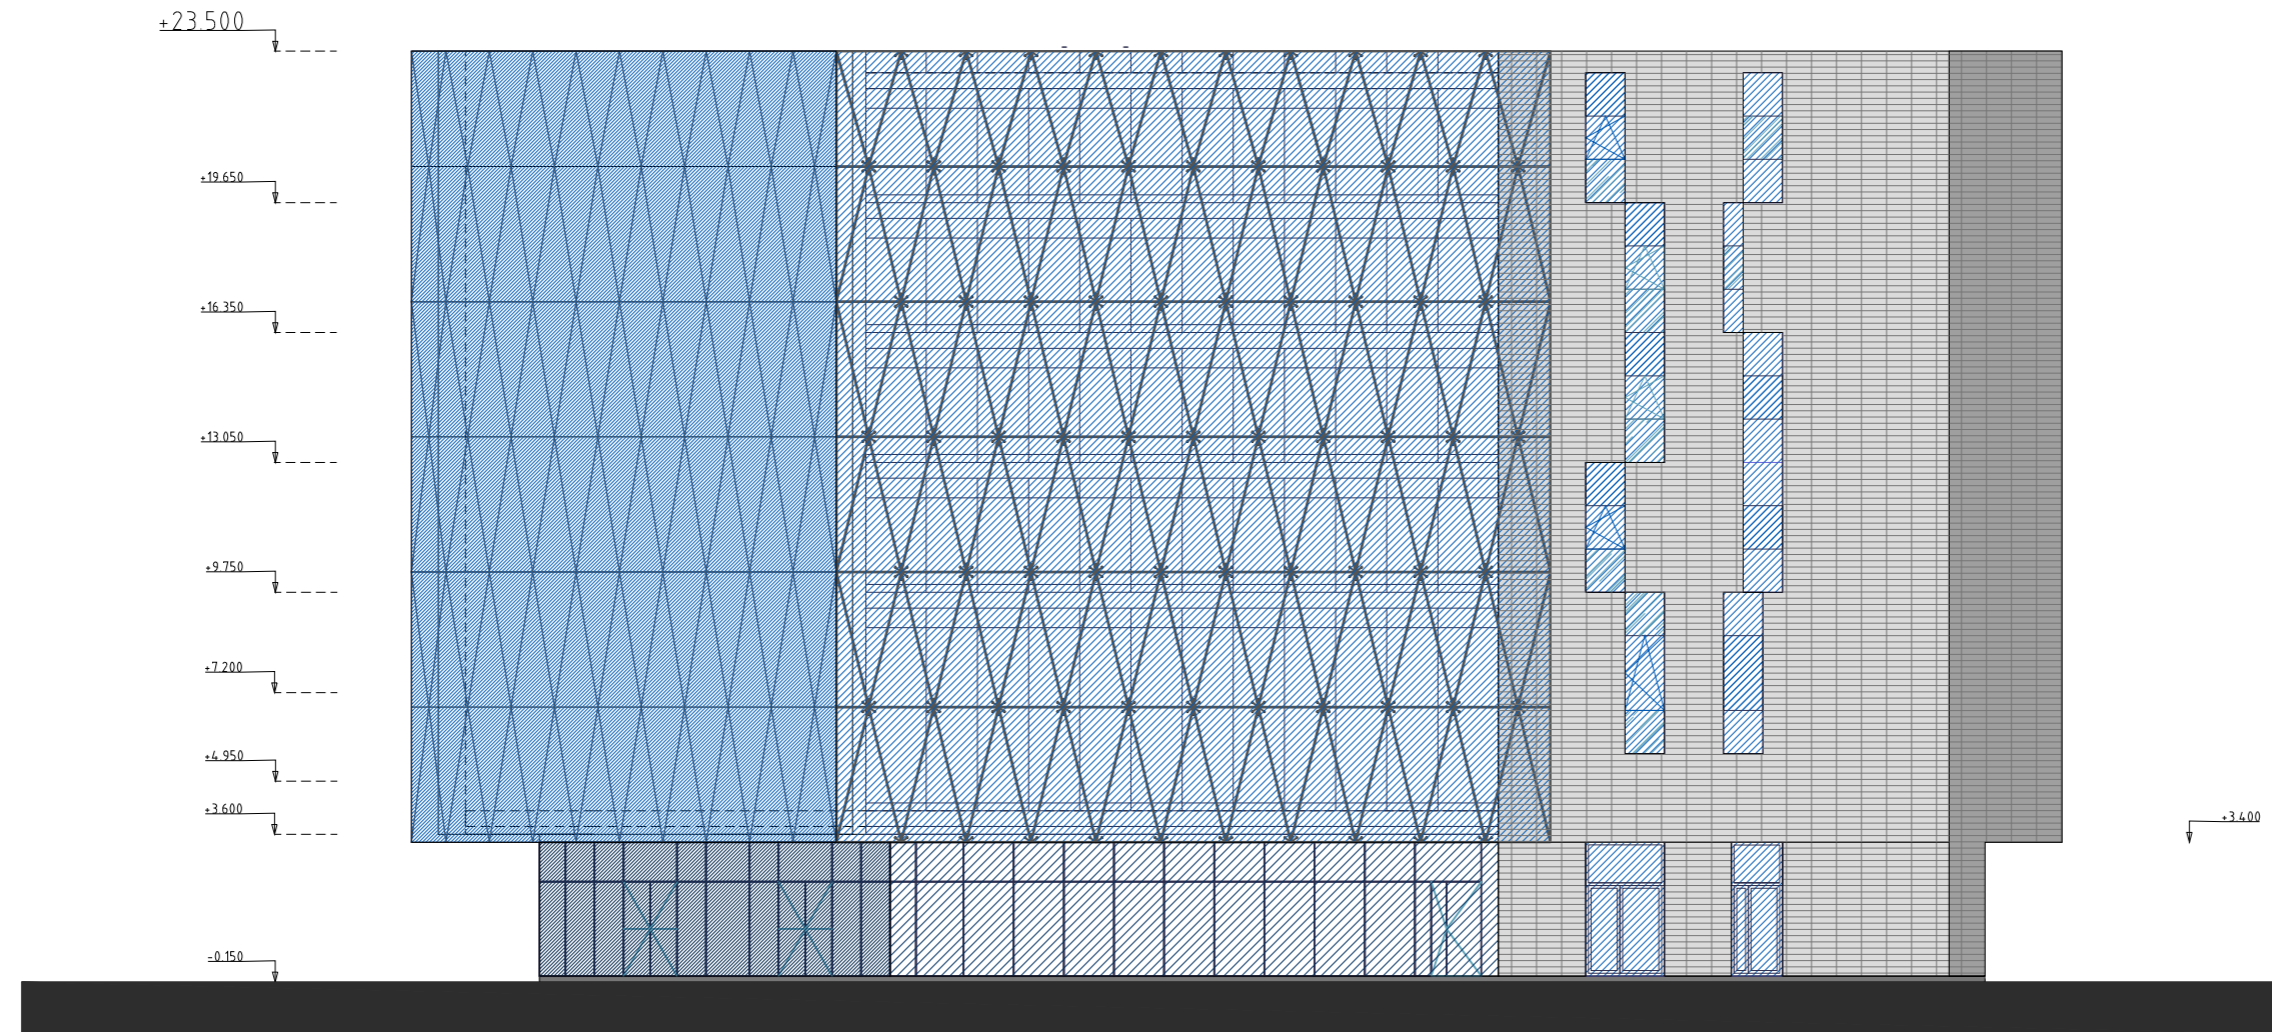


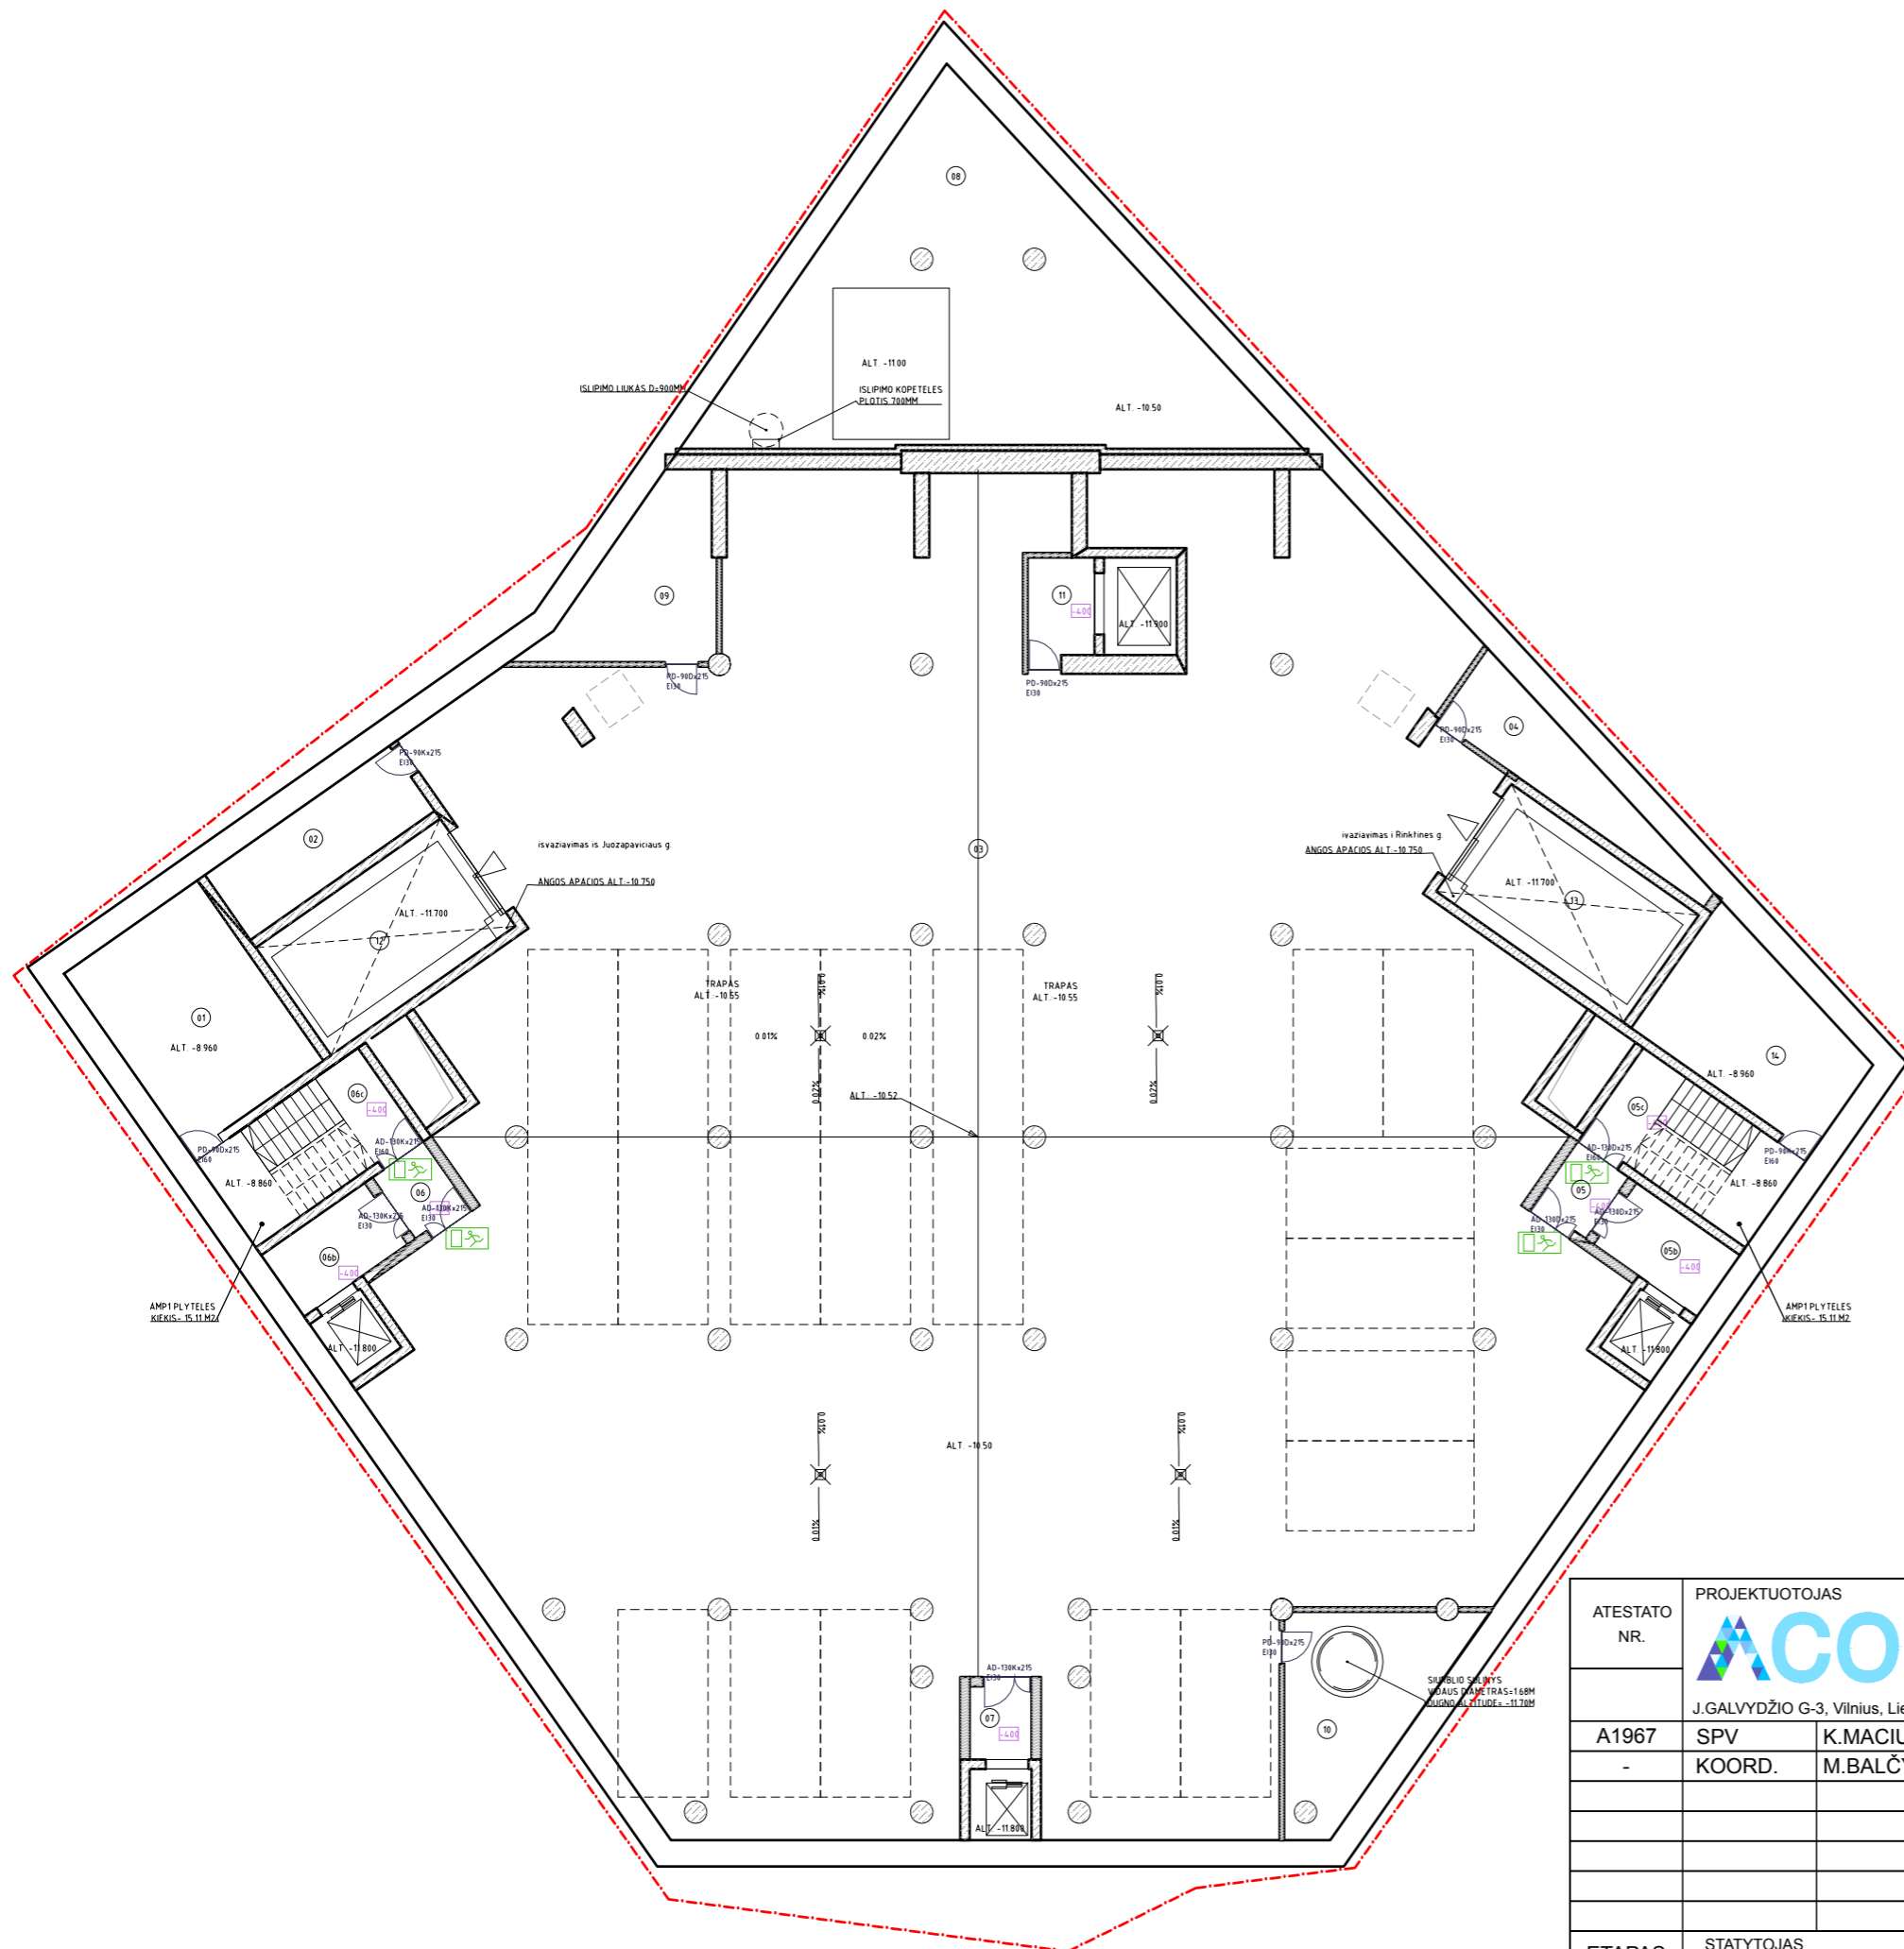
ATESTATO NR.	PROJEKTUOTOJAS ACON J.GALVYDŽIO G-3, Vilnius, Lietuva. Tel:+37061544167, modestas@acon.lt			KOMPLEKSO PAVADINIMAS KULTŪROS IR VERSLO CENTRAS JUOZAPAVIČIAUS IR RINKTINĖS G. SANKRYŽOJE, VILNIUJE STATYBOS PROJEKTAS. YPATINGAS STATINYS. NAUJA STATYBA	
	A1967	SPV	K.MACIULEVIČIUS	2018 11 14	STATINIO PAVADINIMAS KULTŪROS IR VERSLO CENTRAS JUOZAPAVIČIAUS IR RINKTINĖS G. SANKRYŽOJE, VILNIUJE
-	KOORD.	M.BALČYTIS	2018 11 14		
				BRĖŽINIO PAVADINIMAS	
				RYTINIS FASADAS, M 1:100	
				LAIDA	
				0	
ETAPAS	STATYTOJAS VŠĮ MASKVOS KULTŪROS IR VERSLO CENTRAS MASKVOS NAMAI VILNIUJE ĮM.K. 300604039			TEKSTINIS ŽYMUO	
TP				ACON-2018-MN-F-2	LAPAS LAPŲ
				1	-

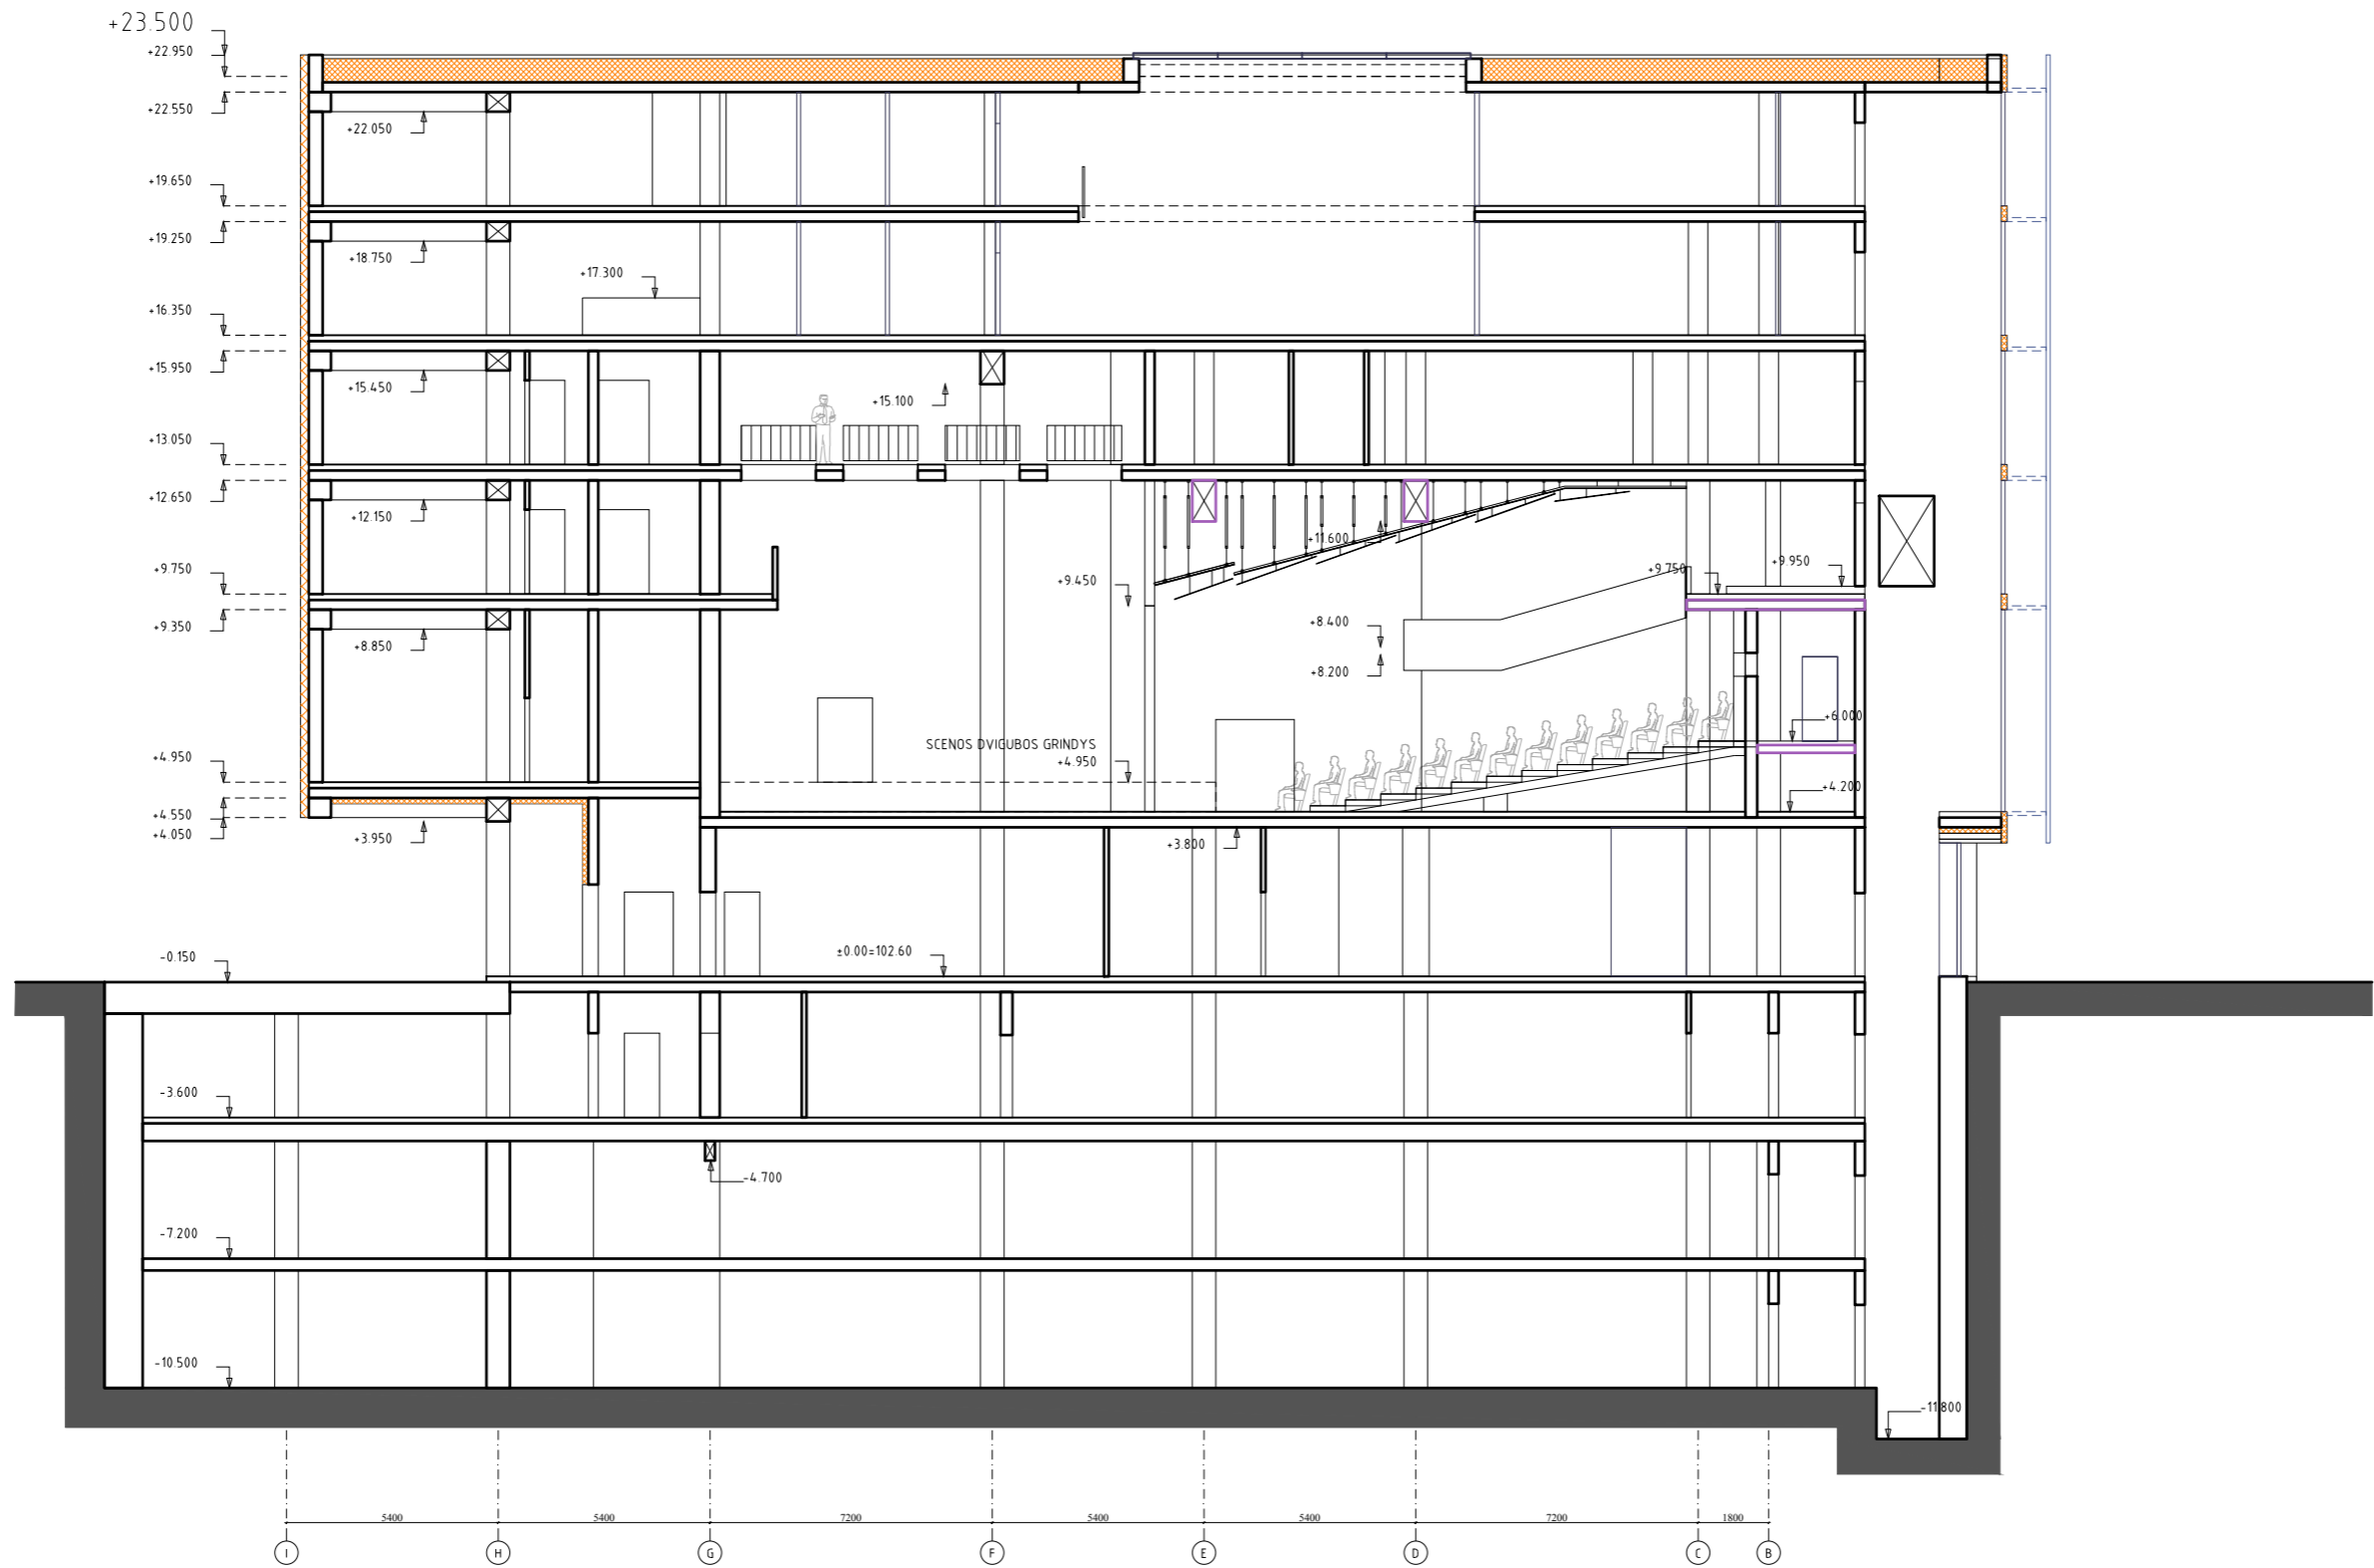

ATESTATO NR.	PROJEKTUOTOJAS			KOMPLEKSO PAVADINIMAS		
	 J.GALVYDŽIO G-3, Vilnius, Lietuva. Tel:+37061544167, modestas@acon.lt			KULTŪROS IR VERSLO CENTRAS JUOZAPAVIČIAUS IR RINKTINĖS G. SANKRYŽOJE, VILNIUJE STATYBOS PROJEKTAS. YPATINGAS STATINYS. NAUJA STATYBA		
A1967	SPV	K.MACIULEVIČIUS	2018 11 14	STATINIO PAVADINIMAS		
-	KOORD.	M.BALČYTIS	2018 11 14	KULTŪROS IR VERSLO CENTRAS JUOZAPAVIČIAUS IR RINKTINĖS G. SANKRYŽOJE, VILNIUJE		
				BRĖŽINIO PAVADINIMAS		LAIDA
				PJUVIS 1-1, M 1:100		0
ETAPAS	STATYTOJAS			TEKSTINIS ŽYMUO		LAPAS
TP	VŠĮ MASKVOS KULTŪROS IR VERSLO CENTRAS MASKVOS NAMAI VILNIUJE ĮM.K. 300604039			ACON-2018-MN-P-1		LAPŲ
						1
						-




ATESTATO NR.	PROJEKTUOTOJAS			KOMPLEKSO PAVADINIMAS		
	 J.GALVYDŽIO G-3, Vilnius, Lietuva. Tel:+37061544167, modestas@acon.lt			KULTŪROS IR VERSLO CENTRAS JUOZAPAVIČIAUS IR RINKTINĖS G. SANKRYŽOJE, VILNIUJE STATYBOS PROJEKTAS. YPATINGAS STATINYS. NAUJA STATYBA		
A1967	SPV	K.MACIULEVIČIUS	2018 11 14	STATINIO PAVADINIMAS		
-	KOORD.	M.BALČYTIS	2018 11 14	KULTŪROS IR VERSLO CENTRAS JUOZAPAVIČIAUS IR RINKTINĖS G. SANKRYŽOJE, VILNIUJE		
				BRĖŽINIO PAVADINIMAS		LAIDA
				PJUVIS 2-2, M 1:100		0
ETAPAS	STATYTOJAS			TEKSTINIS ŽYMUO		LAPAS
TP	VŠĮ MASKVOS KULTŪROS IR VERSLO CENTRAS MASKVOS NAMAI VILNIUJE ĮM.K. 300604039			ACON-2018-MN-P-2		LAPŲ
						1
						-




PATALPU EKSPLIKACIJA -3 A (ALT -10.50)		
Nr	Patalpos pavadinimas	Plotas m2
01	PAGALBINES PATALPOS	25.64
02	TECHNINE LIFTO PATALPA	12.48
03	POZ. AUTOPARKINGAS	920.08
04	TECHNINE LIFTO PATALPA	12.31
05	LAIPTINES/LIFTO HOLO TAMBURAS	3.66
05b	LIFTO HOLAS	7.35
05c	LAIPTINE	15.11
06	LAIPTINES/LIFTO HOLO TAMBURAS	3.66
06b	LIFTO HOLAS	7.35
06c	LAIPTINE	15.11
07	LIFTO HOLAS	3.84
08	PRIEGAISIRINIS REZERVUARAS	87.30
09	SIURBLINE	16.14
10	NAFTOS GAUDYKLES PATALPA	20.51
11	TARNYBINIO LIFTO HOLAS	5.00
12	AUTOMOBILINIO LIFTO PATALPA	20.30
13	AUTOMOBILINIO LIFTO PATALPA	19.99
14	PAGALBINE PATALPA	20.84
-3 A. PLOTAS		1218.22

ATESTATO NR.	PROJEKTUOTOJAS ACON J.GALVYDŽIO G-3, Vilnius, Lietuva. Tel:+37061544167, modestas@acon.lt			KOMPLEKSO PAVADINIMAS KULTŪROS IR VERSLO CENTRAS JUOZAPAVIČIAUS IR RINKTINĖS G. SANKRYŽOJE, VILNIUJE STATYBOS PROJEKTAS. YPATINGAS STATINYS. NAUJA STATYBA	
	A1967	SPV	K.MACIULEVIČIUS	2018 11 14	STATINIO PAVADINIMAS KULTŪROS IR VERSLO CENTRAS JUOZAPAVIČIAUS IR RINKTINĖS G. SANKRYŽOJE, VILNIUJE
-	COORD.	M.BALČYTIS	2018 11 14	BRĖŽINIO PAVADINIMAS -3A PLANAS, M 1:200	LAIDA 0
ETAPAS	STATYTOJAS VŠĮ MASKVOS KULTŪROS IR VERSLO CENTRAS MASKVOS NAMAI VILNIUJE ĮM.K. 300604039			TEKSTINIS ŽYMUO ACON-2018-MN-P-3	LAPAS 1
PP					LAPŲ -

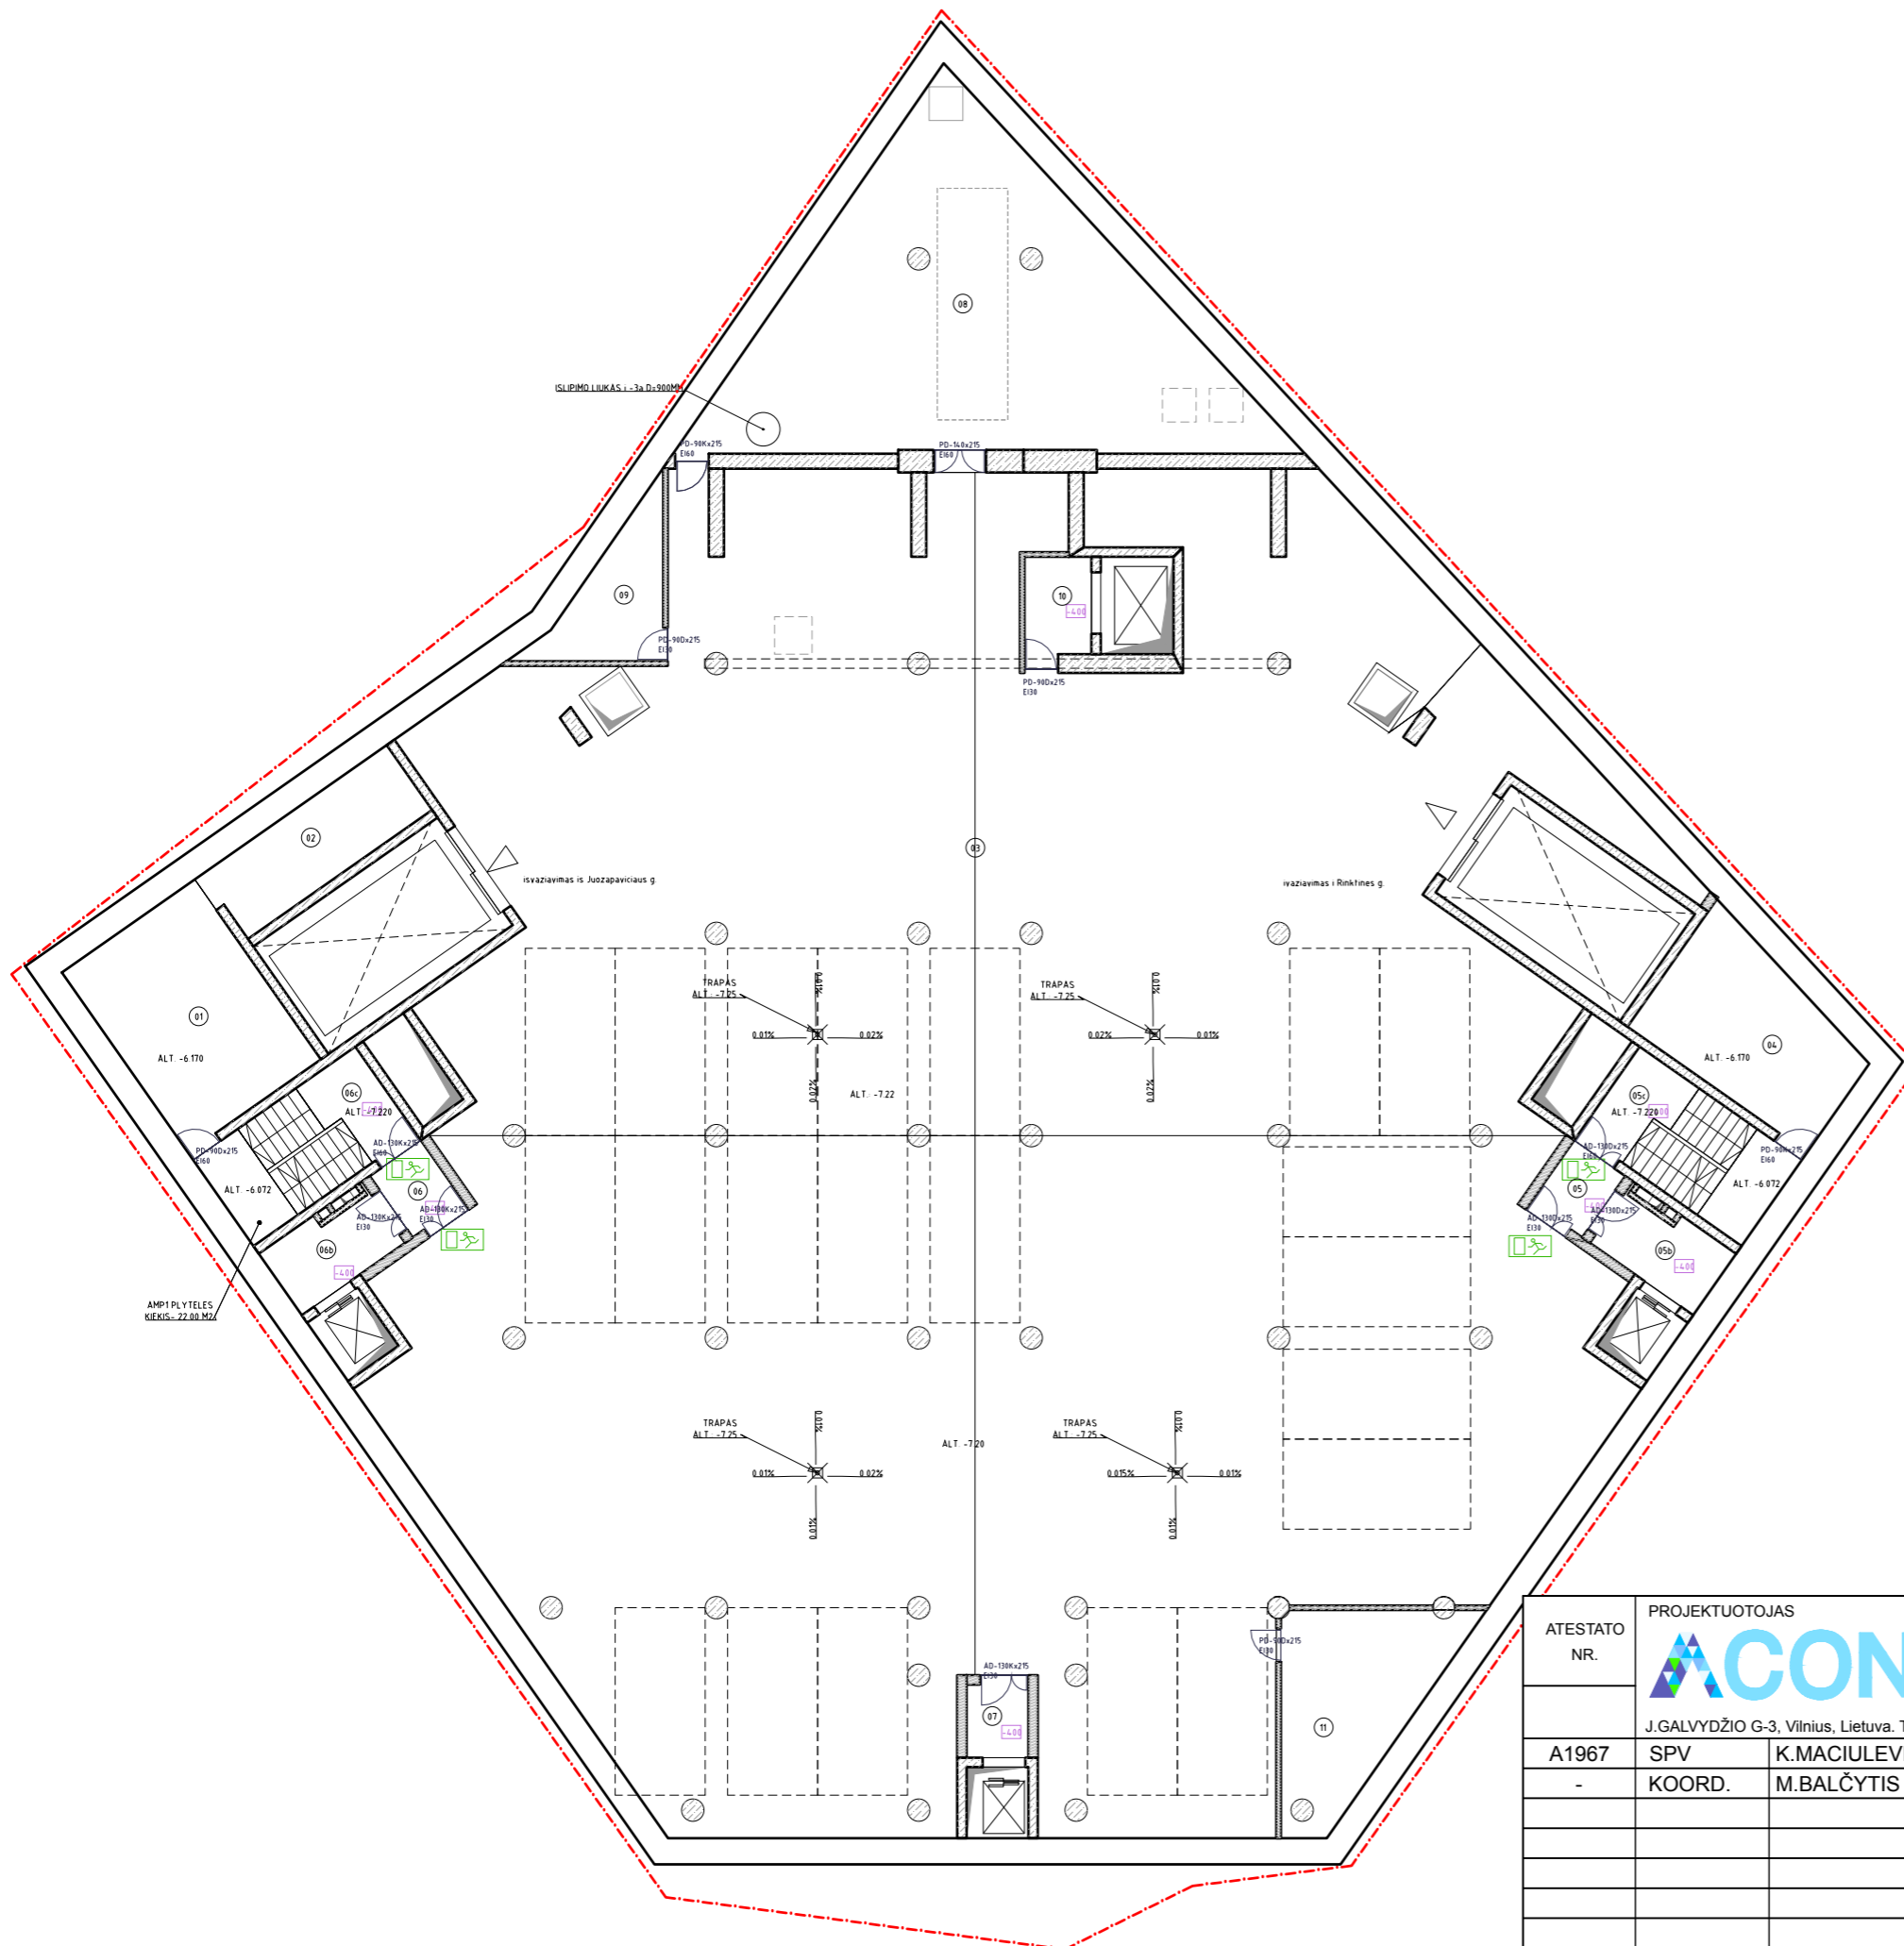


PATALPU EKSPLIKACIJA -2 A (ALT. -7.20)		
Nr.	Patalpos pavadinimas	Plotas m2
01	SIURBLINE	25.63
02	VANDENS IVADO PATALPA	12.51
03	POZ. AUTOPARKINGAS	94.151
04	TECHNINE LIFTO PATALPA	20.85
05	LAIPTINES/LIFTO HOLO TAMBURAS	3.66
05b	LIFTO HOLAS	7.35
05c	LAIPTINE	4.97
06	LAIPTINES/LIFTO HOLO TAMBURAS	3.66
06b	LIFTO HOLAS	7.35
06c	LAIPTINE	4.97
07	LIFTO HOLAS	3.84
08	VENTKAMERA	87.48
09	RIEBALU GAUDYKLE	9.57
10	TARNYBINIO LIFTO HOLAS	5.00
11	TECHNINES PATALPOS (RYSIAI)	20.44
-2A PLOTAS		1159.73

ATESTATO NR.	PROJEKTUOTOJAS			KOMPLEKSO PAVADINIMAS		
	 J.GALVYDŽIO G-3, Vilnius, Lietuva. Tel:+37061544167, modestas@acon.lt			KULTŪROS IR VERSLO CENTRAS JUOZAPAVIČIAUS IR RINKTINĖS G. SANKRYŽOJE, VILNIUJE STATYBOS PROJEKTAS. YPATINGAS STATINYS. NAUJA STATYBA		
A1967	SPV	K.MACIULEVIČIUS	2018 11 14	STATINIO PAVADINIMAS		
-	KOORD.	M.BALČYTIS	2018 11 14	KULTŪROS IR VERSLO CENTRAS JUOZAPAVIČIAUS IR RINKTINĖS G. SANKRYŽOJE, VILNIUJE		
BREŽINIO PAVADINIMAS				LAIDA		
-2A PLANAS, M 1:200				0		
ETAPAS	STATYTOJAS			TEKSTINIS ŽYMUO		
PP	VŠĮ MASKVOS KULTŪROS IR VERSLO CENTRAS MASKVOS NAMAI VILNIUJE ĮM.K. 300604039			LAPONUMAS 1		
				LAPŲ		
				-		




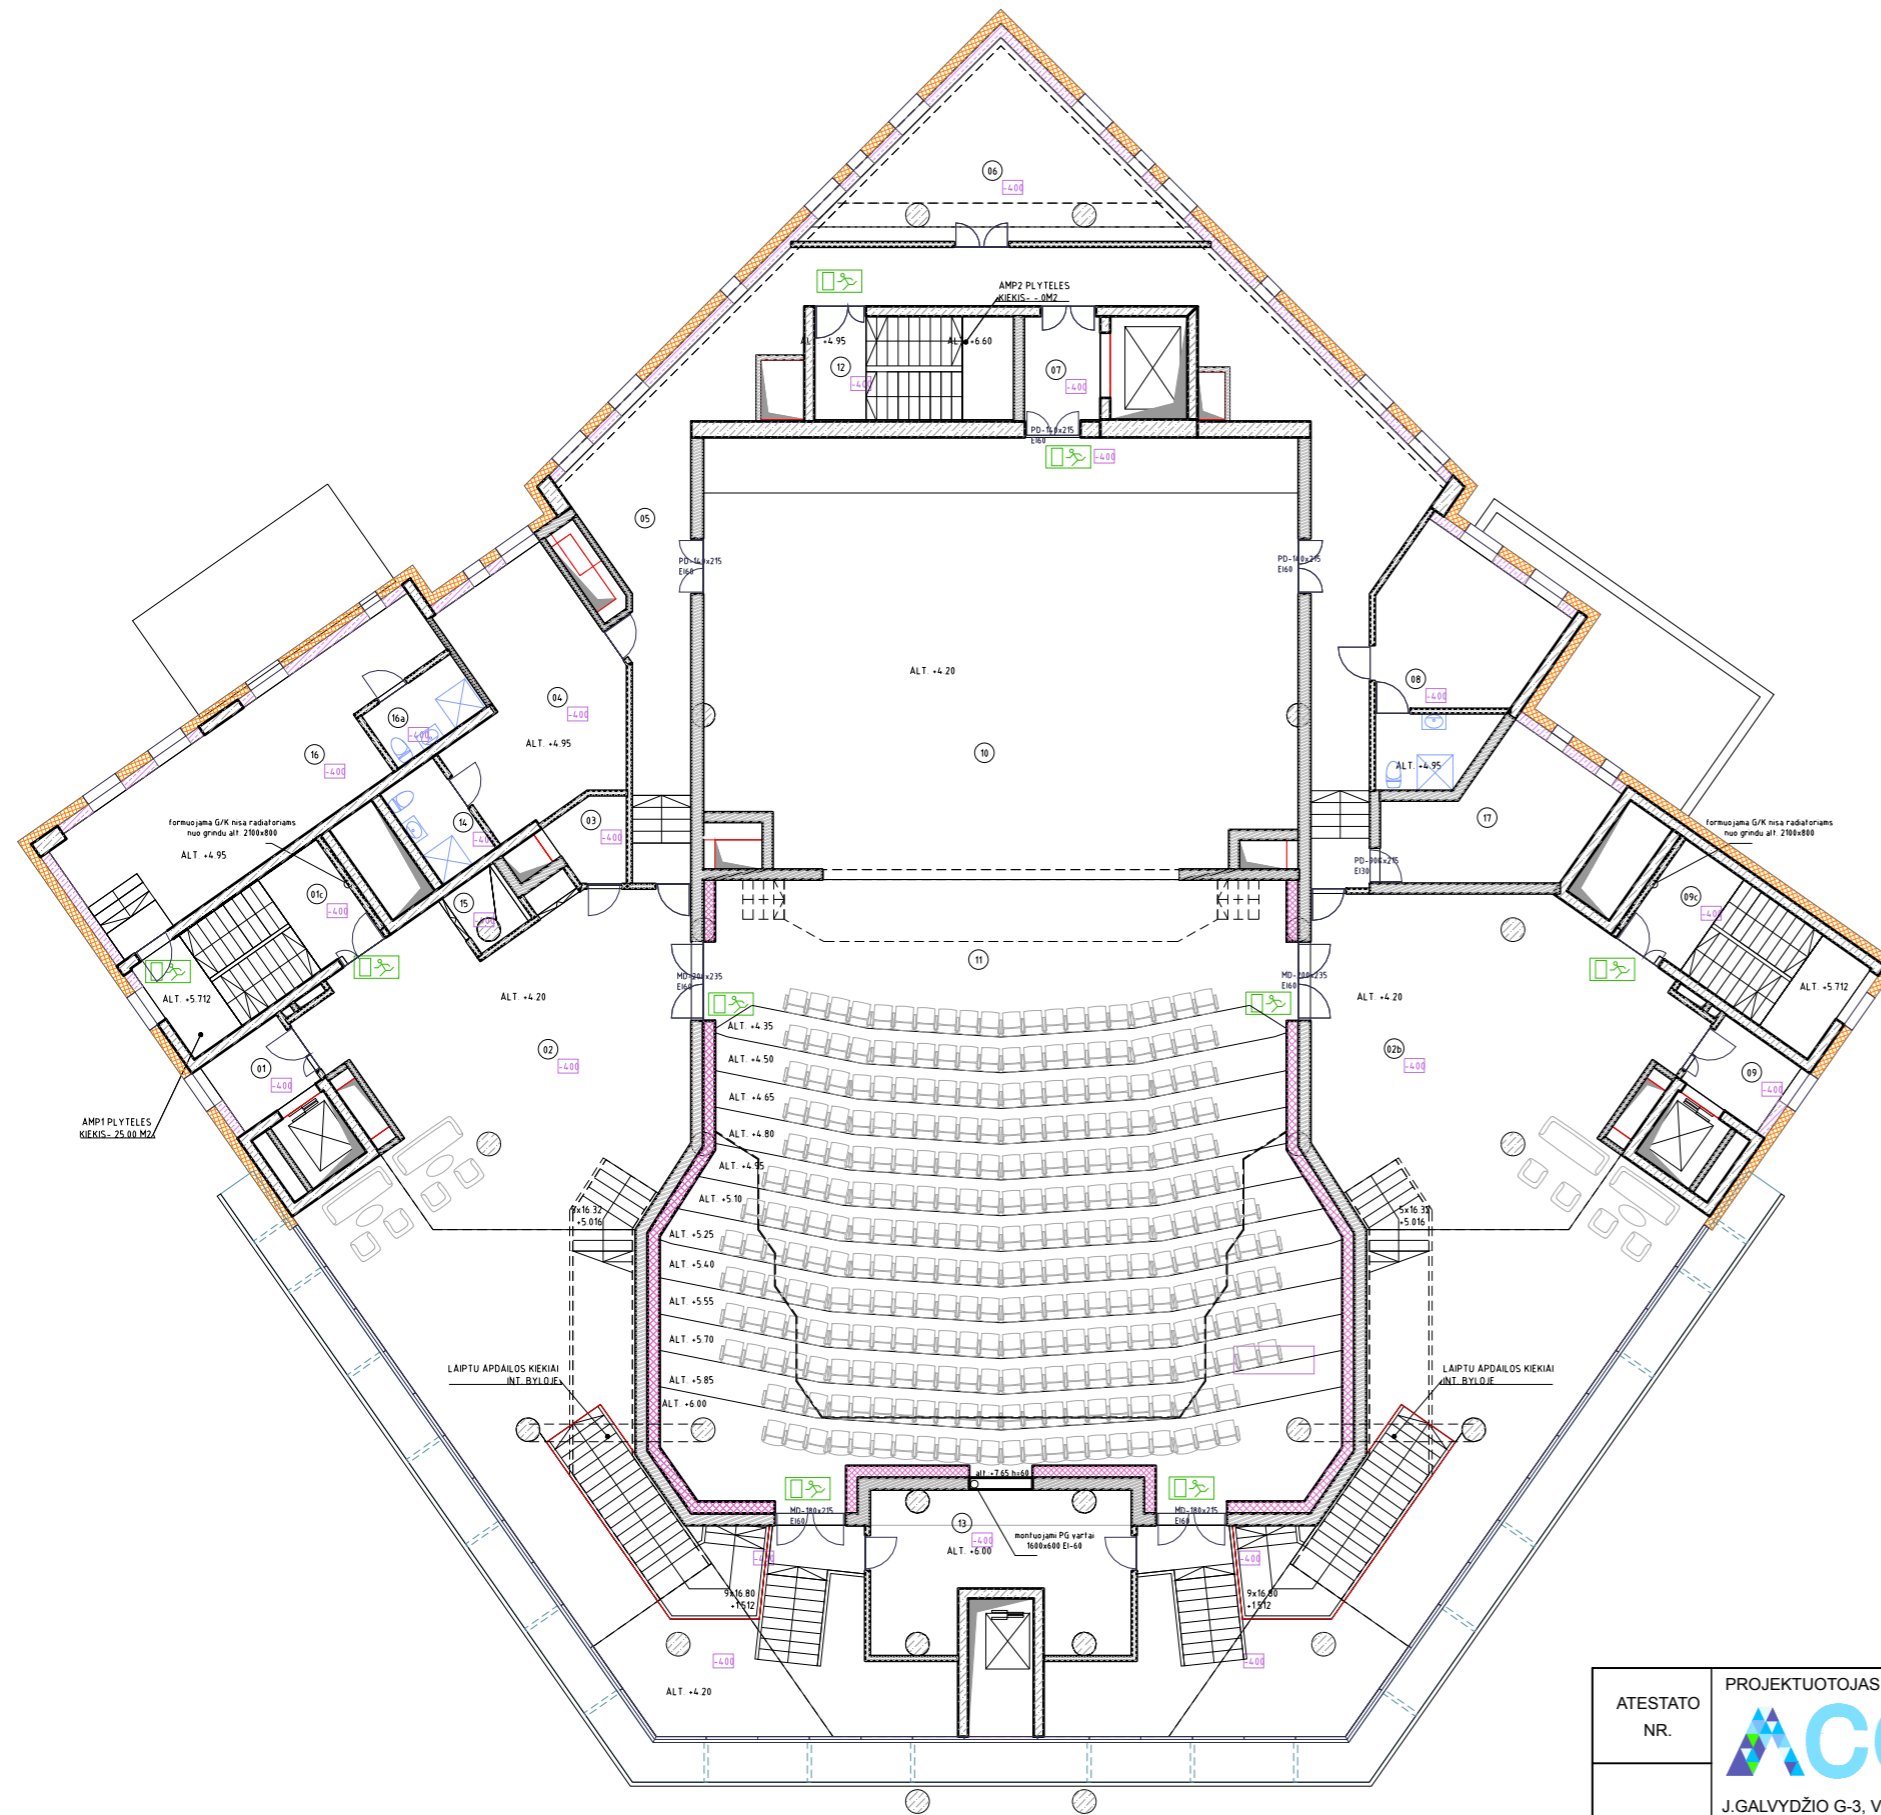
PATALPU EKSPLIKACIJA -1 A. (ALT. -360)		
Nr.	Patalpos pavadinimas	Plotas m2
01	TECHNINES PATALPOS (ELEKTRA)	25.86
02	TECHNINES PATALPOS (ELEKTRA)	12.26
03	VIP LIFTAS	3.97
04	MOTERU PERSIRENGIMO PATALPA	8.39
04b	MOTERU DUSAS / WC	3.64
05	VYRU PERSIRENGIMO PATALPOS	4.22
05b	VYRU DUSAS	2.46
05c	VYRU WC	2.08
06	VIRTUVES PAGALB. PATALPOS	5.10
07	MAISTO RUOSIMO-PASKIRSTYMO PATALPA	163.41
07a	LIFTO HOLAS	3.84
08	NESVARIU INDU PATALPA	12.95
09	LAIPTINES/LIFTO HOLO TAMBURAS	13.34
09b	LIFTO HOLAS	7.35
09c	LAIPTINE	4.38
10	KNYGYNAS	42.44
11	ARTISTU BUITINES PATALPOS	12.12
11b	ARTISTU WC	5.98
12	VIP PATALPA	46.01
12b	VIP PATALPOS WC	3.63
13	BARAS-RESTORANAS	370.81
14	LAIPTINE	39.32
15	TARNYBINIO LIFTO HOLAS	5.36
15c	TARNYBINE LAIPTINE	13.66
16	TECHNINE PATALPA	132.59
17	TECHNINES PATALPOS (SIL MAZGAS)	57.38
18	VYRU WC	13.35
19	MOTERU WC	13.41
20	NEIGALIUJU WC	6.91
21	HOLAS	26.66
22	LIFTO HOLAS	7.33
22c	LAIPTINE	4.38
23	TECHNINES PATALPOS (SIL IVADAS)	21.08
24	TARNYBINE LAIPTINE / KELTUVO HOLAS	9.02
-1A PLOTAS		1101.92

ATESTATO NR.	PROJEKTUOTOJAS			KOMPLEKSO PAVADINIMAS		
	 J.GALVYDŽIO G-3, Vilnius, Lietuva. Tel:+37061544167, modestas@acon.lt			KULTŪROS IR VERSLO CENTRAS JUOZAPAVIČIAUS IR RINKTINĖS G. SANKRYŽOJE, VILNIUJE STATYBOS PROJEKTAS. YPATINGAS STATINYS. NAUJA STATYBA		
A1967	SPV	K.MACIULEVIČIUS	2018 11 14	STATINIO PAVADINIMAS		
-	KOORD.	M.BALČYTIS	2018 11 14	KULTŪROS IR VERSLO CENTRAS JUOZAPAVIČIAUS IR RINKTINĖS G. SANKRYŽOJE, VILNIUJE		
BREŽINIO PAVADINIMAS				LAIDA		
-1A PLANAS, M 1:200				0		
ETAPAS	STATYTOJAS			TEKSTINIS ŽYMUO		
PP	VŠĮ MASKVOS KULTŪROS IR VERSLO CENTRAS MASKVOS NAMAI VILNIUJE ĮM.K. 300604039			ACON-2018-MN-P-5 LAPAS 1 LAPŲ -		

PATALPU EKSPLIKACIJA PIRMAS A (ALT. ±0.00)		
Nr.	Patalpos pavadinimas	Plotas m2
01	LAIPTINE - LIFTO HOLAS	15.09
01b	LAIPTINE IS -1A	4.91
01c	LAIPTINE I 2A	11.35
02	TARNYBINE LAIPTINE / Keltuvo holas	12.81
03	SIUKLIU PATALPA	9.14
04	SALDYTI PRODUKTAI	6.79
05	SAUSI PRODUKTAI	12.20
06	PAGALBINE PATALPA	31.34
07	RUBINE	39.87
07a	PATALPA	5.84
08	TARNYBINIO LIFTO HOLAS	5.64
08a	PATALPA	2.22
08c	TARNYBINE LAIPTINE	3.97
09	REKVIZITO PATALPA	65.99
09a	REKVIZITO PATALPA	76.20
09b	PERSIRENGIMO PATALPA	8.14
09c	TARNYBINIS DUSAS	5.15
09d	WC	3.51
10	KNYGYNAS	33.87
11	FOJE	322.76
12	PREKYBINES PATALPOS	31.32
13	VYRU WC	17.68
14	MOTERU WC	16.25
15	NEIGALIJU WC	4.86
16	WC HOLAS	19.02
17	LIFTO HOLAS	25.36
17b	LAIPTINE IS -1A	1.98
17c	LAIPTINE I 2A	2.32
18	SILUMOS MAZGO LAIPTINE	9.39
19	PAGALBINE PATALPA	14.31
20	PAGALBINE PATALPA	8.58
1A PLOTAS		835.88



ATESTATO NR.	PROJEKTUOTOJAS			KOMPLEKSO PAVADINIMAS	
	 J.GALVYDŽIO G-3, Vilnius, Lietuva. Tel:+37061544167, modestas@acon.lt			KULTŪROS IR VERSLO CENTRAS JUOZAPAVIČIAUS IR RINKTINĖS G. SANKRYŽOJE, VILNIUJE STATYBOS PROJEKTAS. YPATINGAS STATINYS. NAUJA STATYBA	
A1967	SPV	K.MACIULEVIČIUS	2018 11 14	STATINIO PAVADINIMAS	
-	KOORD.	M.BALČYTIS	2018 11 14	KULTŪROS IR VERSLO CENTRAS JUOZAPAVIČIAUS IR RINKTINĖS G. SANKRYŽOJE, VILNIUJE	
				BRĖŽINIO PAVADINIMAS	
				1A PLANAS, M 1:200	
				LAIDA	
				0	
ETAPAS	STATYTOJAS			TEKSTINIS ŽYMUO	
PP	VŠĮ MASKVOS KULTŪROS IR VERSLO CENTRAS MASKVOS NAMAI VILNIUJE ĮM.K. 300604039			LAPAS LAPŲ	
				ACON-2018-MN-P-6	
				1 -	




PATALPU EKSPLIKACIJA ANTRAS A. (ALT. +4.20, +4.95)		
Nr.	Patalpos pavadinimas	Plotas m2
01	LIFTO HOLAS	5.18
01c	LAIPTINE	5.76
02	ANTRO A. FOJE (KAIRE)	14.3 69
02b	ANTRO A. FOJE (DESINE)	16.3 87
03	KELTUVO HOLAS	3.79
04	GRIMO KAMBARYS	23.94
05	KORIDORIUS	76.78
06	DAILININKU PATALPA	26.76
07	TARNYBINIO LIFTO HOLAS	5.91
08	ARTISTU PATALPA	4.0 98
08b	TARNYBINIS DUSAS-WC	4.0 98
09	LIFTO HOLAS	5.18
09c	LAIPTINE	5.76
10	SCENA	161.77
11	KONCERTU SALE	254.64
12	TARNYBINE LAIPTINE	3.70
13	OPERATORINE	23.64
14	TARNYBINIS DUSAS-WC	4.58
15	PAGALBINE PATALPA	2.24
16	NUOMOJAMA PATALPA	33.67
16a	DUSAS-WC	4.39
17	MONITORINE	16.26
18	TECHNINIS POGRINDIS	24.02
19	TECHNINIS POGRINDIS	52.93
2 A PLOTAS		976.23

ATESTATO NR.	PROJEKTUOTOJAS ACON J.GALVYDŽIO G-3, Vilnius, Lietuva. Tel: +37061544167, modestas@acon.lt			KOMPLEKSO PAVADINIMAS KULTŪROS IR VERSLO CENTRAS JUOZAPAVIČIAUS IR RINKTINĖS G. SANKRYŽOJE, VILNIUJE STATYBOS PROJEKTAS. YPATINGAS STATINYS. NAUJA STATYBA	
	A1967	SPV	K.MACIULEVIČIUS	2018 11 14	STATINIO PAVADINIMAS KULTŪROS IR VERSLO CENTRAS JUOZAPAVIČIAUS IR RINKTINĖS G. SANKRYŽOJE, VILNIUJE
-	COORD.	M.BALČYTIS	2018 11 14		
BREŽINIO PAVADINIMAS				LAIDA	
2A PLANAS, M 1:200				0	
ETAPAS	STATYTOJAS VŠĮ MASKVOS KULTŪROS IR VERSLO CENTRAS MASKVOS NAMAI VILNIUJE ĮM.K. 300604039			TEKSTINIS ŽYMUO	
PP				LAPAS	LAPŲ
				1	-



PATALPU EKSPLIKACIJA KETVIRTAS A (ALT. +13.05)		
Nr.	Patalpos pavadinimas	Plotas m2
01	LIFTO HOLAS	18.31
01c	LAIPTINE	4.25
02	KORIDORIUS	110.9
02b	PAGALBINE PATALPA	4.99
02c	PAGALBINE PATALPA	2.06
03	KELTUVO HOLAS	5.32
04	OFISAS	65.63
04b	WC	4.58
05	KORIDORIUS	17.99
06	ADMINISTRACIJA	26.76
07	TARNYBINIO LIFTO HOLAS	5.92
07c	TARNYBINE LAIPTINE	3.70
08	TECHNINIS BALKONAS	21.37
09	APSVIETIMO TECHNIKU PATALPOS	42.06
10	VYRU WC	14.15
11	MOTERU WC	15.04
12	NEIGALIUJU WC	5.06
13	LIFTO HOLAS	18.31
13c	LAIPTINE	4.25
14	OFISAS	22.71
15	OFISAS	22.71
16	KONFERENCIJU SALE	434.83
17	PAGALBINE PATALPA	3.88
18	PAGALBINE PATALPA	2.06
4 A PLOTAS		924.90


ATESTATO NR.	PROJEKTUOTOJAS ACON J.GALVYDŽIO G-3, Vilnius, Lietuva. Tel:+37061544167, modestas@acon.lt			KOMPLEKSO PAVADINIMAS KULTŪROS IR VERSLO CENTRAS JUOZAPAVIČIAUS IR RINKTINĖS G. SANKRYŽOJE, VILNIUJE STATYBOS PROJEKTAS. YPATINGAS STATINYS. NAUJA STATYBA		
	A1967	SPV	K.MACIULEVIČIUS	2018 11 14	STATINIO PAVADINIMAS KULTŪROS IR VERSLO CENTRAS JUOZAPAVIČIAUS IR RINKTINĖS G. SANKRYŽOJE, VILNIUJE	
-	KOORD.	M.BALČYTIS	2018 11 14	BRĖŽINIO PAVADINIMAS 4A PLANAS, M 1:200		
ETAPAS	STATYTOJAS VŠĮ MASKVOS KULTŪROS IR VERSLO CENTRAS MASKVOS NAMAI VILNIUJE ĮM.K. 300604039			TEKSTINIS ŽYMUO ACON-2018-MN-P-9		LAPAS 1
PP						LAPŲ -

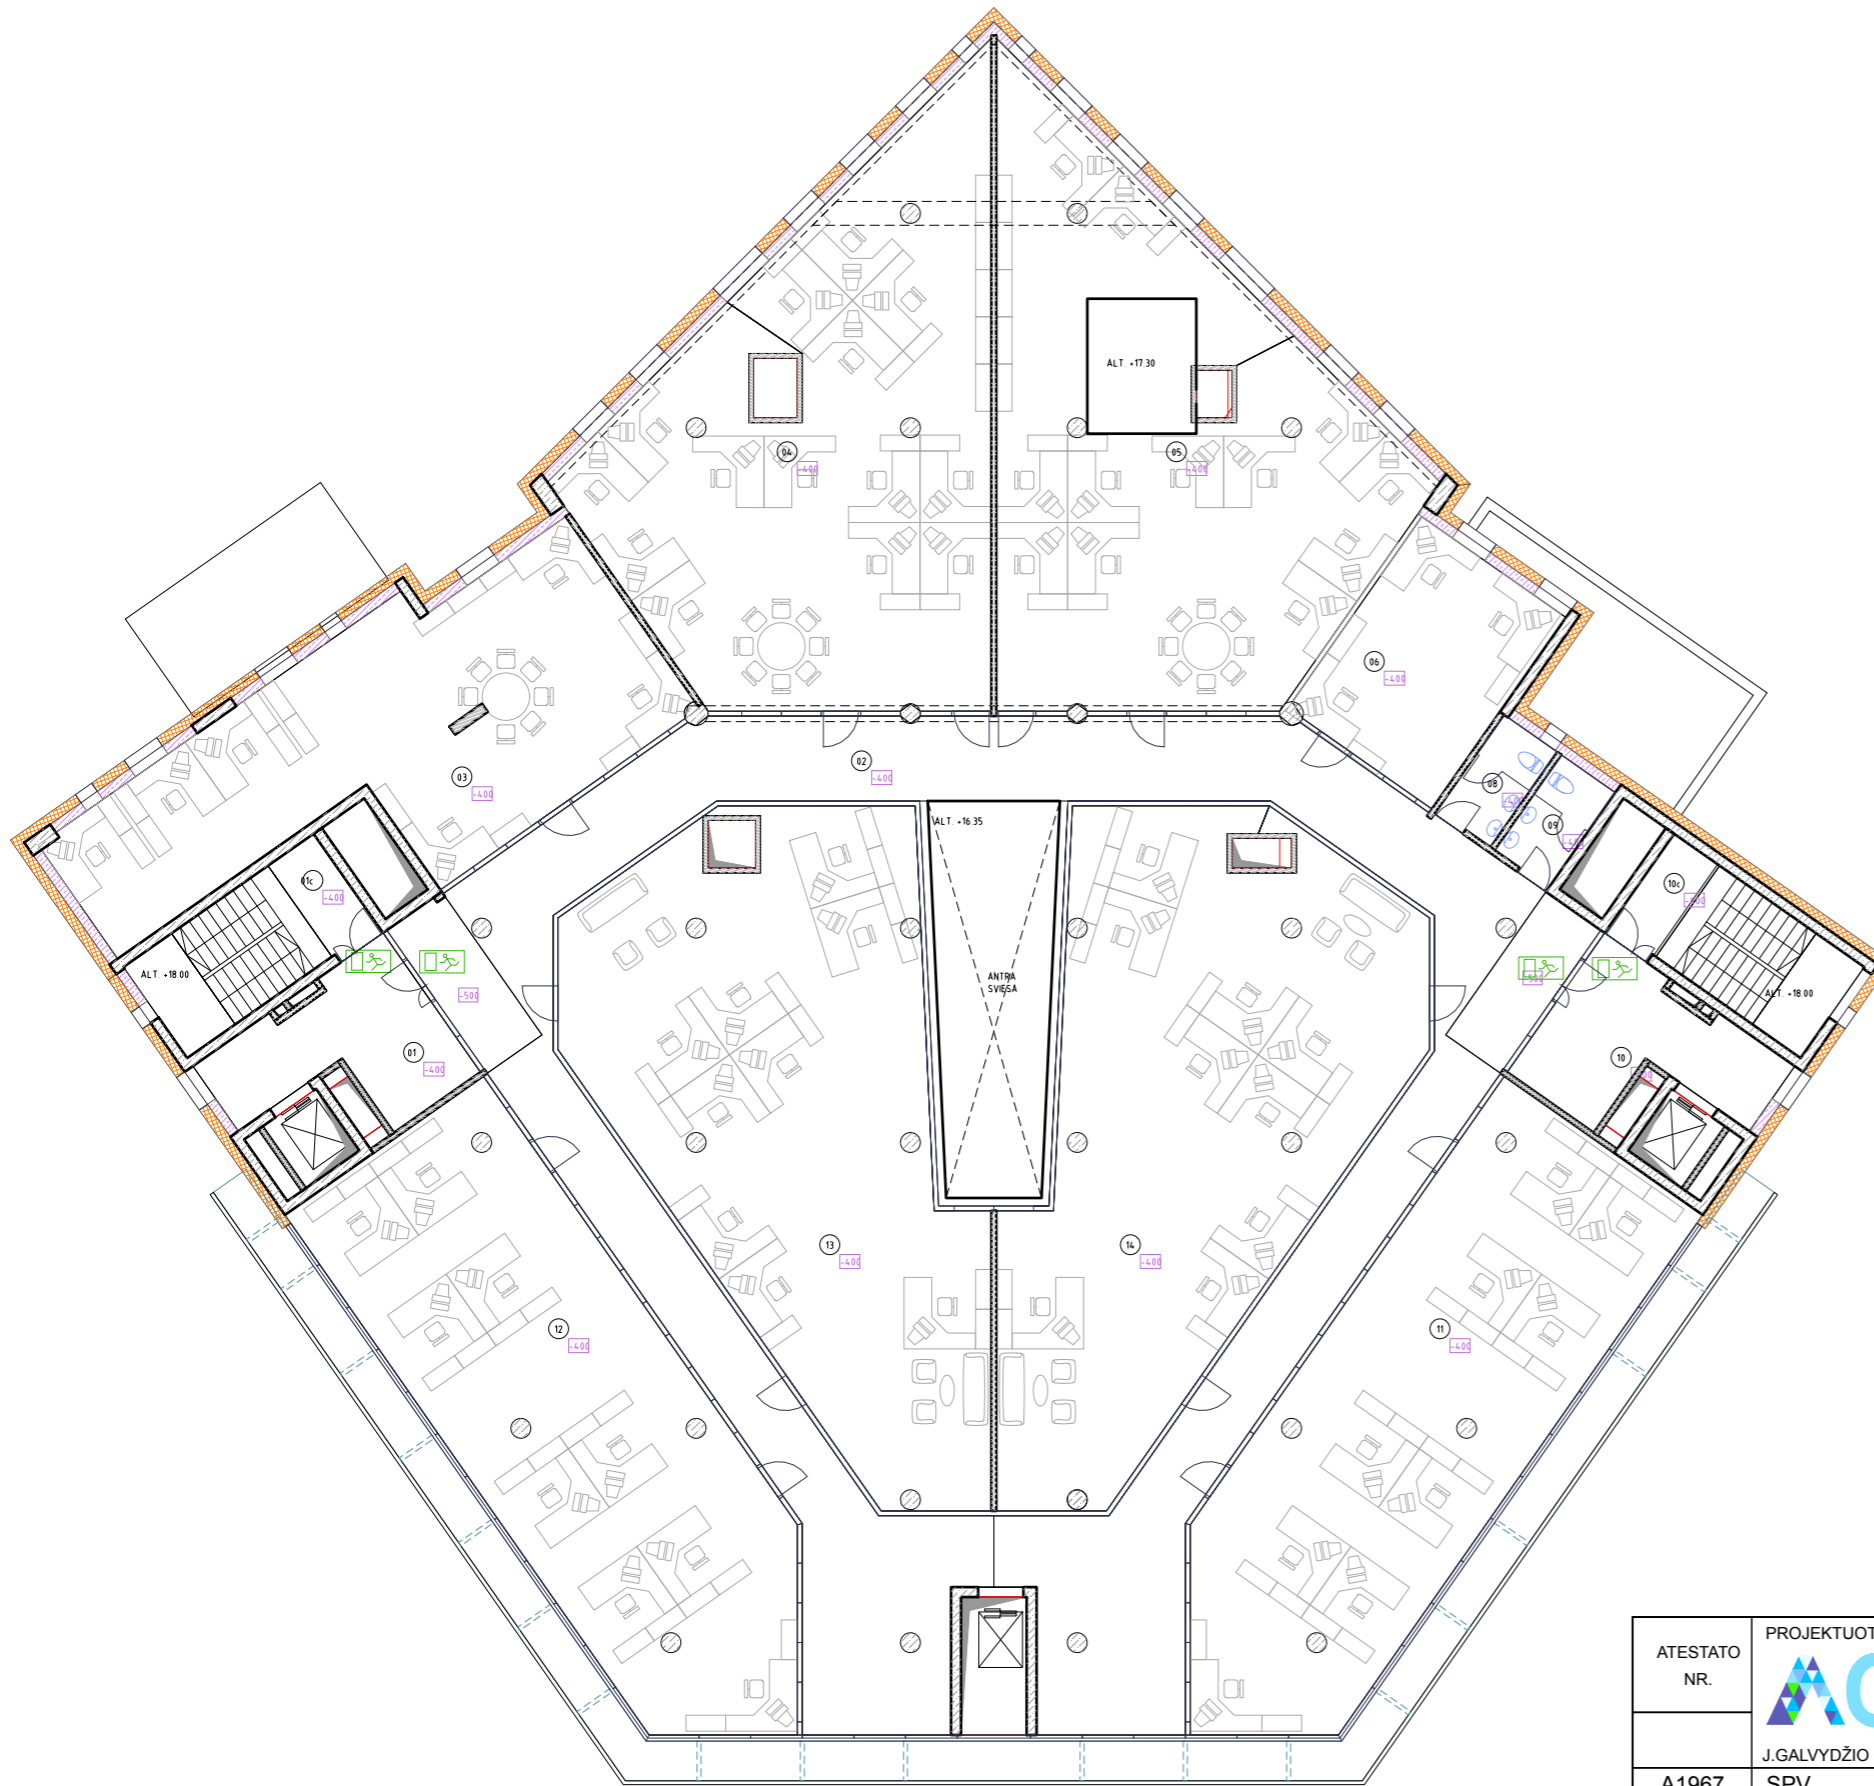

PATALPU EKSPLIKACIJA PENKTAS A (ALT +16.35)

Nr.	Patalpos pavadinimas	Plotas m2
01	LIFTO HOLAS	19.73
01c	LAIPTINE	4.24
02	KORIDORIUS	216.86
03	OFISAS	77.19
04	OFISAS	119.18
05	OFISAS	114.69
06	OFISAS	26.42
07	-	-
08	WC	4.92
09	WC	4.98
10	LIFTO HOLAS	19.89
10c	LAIPTINE	4.07
11	OFISAS	97.43
12	OFISAS	97.44
13	OFISAS	119.92
14	OFISAS	120.49
5 A. PLOTAS		1046.60


ATESTATO NR.	PROJEKTUOTOJAS ACON J.GALVYDŽIO G-3, Vilnius, Lietuva. Tel:+37061544167, modestas@acon.lt			KOMPLEKSO PAVADINIMAS KULTŪROS IR VERSLO CENTRAS JUOZAPAVIČIAUS IR RINKTINĖS G. SANKRYŽOJE, VILNIUJE STATYBOS PROJEKTAS. YPATINGAS STATINYS. NAUJA STATYBA	
	A1967	SPV	K.MACIULEVIČIUS	2018 11 14	STATINIO PAVADINIMAS KULTŪROS IR VERSLO CENTRAS JUOZAPAVIČIAUS IR RINKTINĖS G. SANKRYŽOJE, VILNIUJE
-	KOORD.	M.BALČYTIS	2018 11 14		
				BRĖŽINIO PAVADINIMAS	
				5A PLANAS, M 1:200	
				LAIDA	
				0	
ETAPAS	STATYTOJAS VŠĮ MASKVOS KULTŪROS IR VERSLO CENTRAS MASKVOS NAMAI VILNIUJE ĮM.K. 300604039			TEKSTINIS ŽYMUO	
PP				ACON-2018-MN-P-9	
				LAPAS	LAPŲ
				1	-

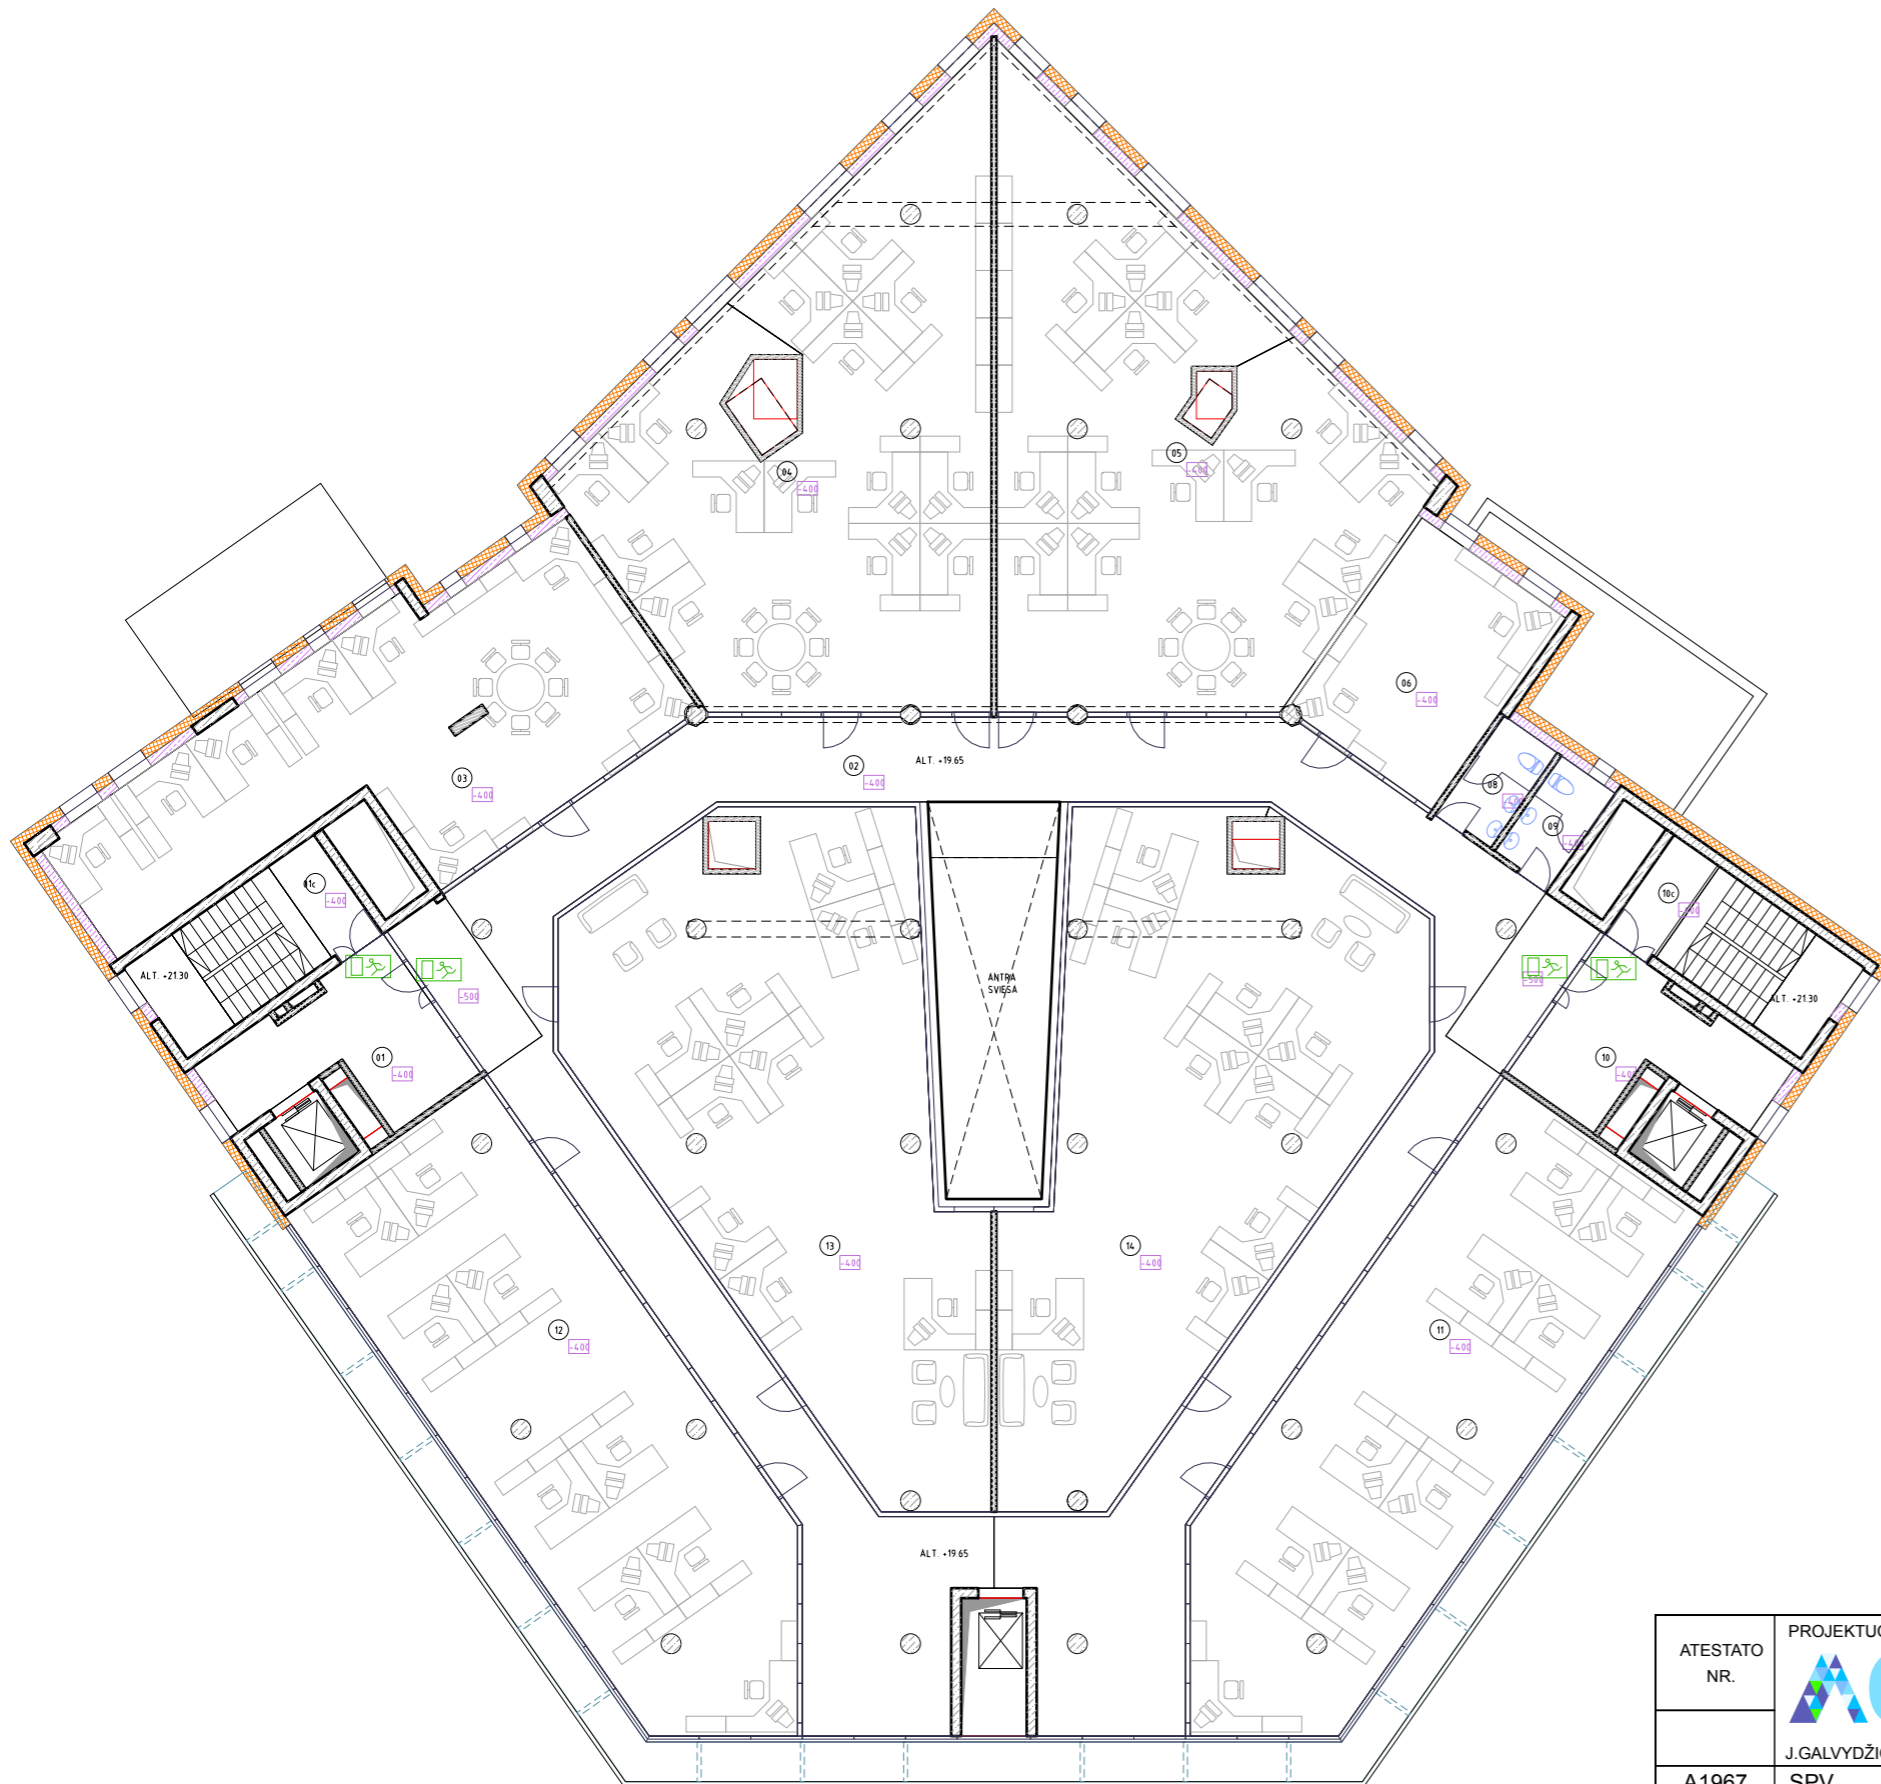


PATALPU EKSPLIKACIJA SESTAS A (ALT. -19.65)		
Nr.	Patalpos pavadinimas	Plotas m2
01	LIFTO HOLAS	19.73
01c	LAIPTINE	4.24
02	KORIDORIUS	180.86
03	OFISAS	77.13
04	OFISAS	118.32
05	OFISAS	114.69
06	OFISAS	26.42
07	-	-
08	WC	4.92
09	WC	4.98
10	LIFTO HOLAS	19.89
10c	LAIPTINE	4.07
11	OFISAS	97.43
12	OFISAS	97.44
13	OFISAS	119.92
14	OFISAS	120.49
6 A PLOTAS		1016.60

ATESTATO NR.	PROJEKTUOTOJAS ACON J.GALVYDŽIO G-3, Vilnius, Lietuva. Tel:+37061544167, modestas@acon.lt			KOMPLEKSO PAVADINIMAS KULTŪROS IR VERSLO CENTRAS JUOZAPAVIČIAUS IR RINKTINĖS G. SANKRYŽOJE, VILNIUJE STATYBOS PROJEKTAS. YPATINGAS STATINYS. NAUJA STATYBA		
	A1967	SPV	K.MACIULEVIČIUS	2018 11 14	STATINIO PAVADINIMAS KULTŪROS IR VERSLO CENTRAS JUOZAPAVIČIAUS IR RINKTINĖS G. SANKRYŽOJE, VILNIUJE	
-	KOORD.	M.BALČYTIS	2018 11 14	BRĖŽINIO PAVADINIMAS 6A PLANAS, M 1:200		LAIDA 0
ETAPAS	STATYTOJAS VŠĮ MASKVOS KULTŪROS IR VERSLO CENTRAS MASKVOS NAMAI VILNIUJE ĮM.K. 300604039			TEKSTINIS ŽYMUO ACON-2018-MN-P-10		LAPAS 1
PP						LAPŲ -



ATESTATO NR.		PROJEKTUOTOJAS  J.GALVYDŽIO G-3, Vilnius, Lietuva. Tel:+37061544167, modestas@acon.lt			KOMPLEKSO PAVADINIMAS		
A1967		SPV	K.MACIULEVIČIUS	2018 11 14	KULTŪROS IR VERSLO CENTRAS JUOZAPAVIČIAUS IR RINKTINĖS G. SANKRYŽOJE, VILNIUJE STATYBOS PROJEKTAS. YPATINGAS STATINYS. NAUJA STATYBA		
-		KOORD.	M.BALČYTIS	2018 11 14	STATINIO PAVADINIMAS KULTŪROS IR VERSLO CENTRAS JUOZAPAVIČIAUS IR RINKTINĖS G. SANKRYŽOJE, VILNIUJE		
					BRĖŽINIO PAVADINIMAS		LAIDA
					MAKETAS		0
ETAPAS		STATYTOJAS VŠĮ MASKVOS KULTŪROS IR VERSLO CENTRAS MASKVOS NAMAI VILNIUJE ĮM.K. 300604039			TEKSTINIS ŽYMUO		LAPAS
TP					ACON-2018-MN-M		LAPŲ
							1
							-



ATESTATO NR.	PROJEKTUOTOJAS			KOMPLEKSO PAVADINIMAS		
	 J.GALVYDŽIO G-3, Vilnius, Lietuva. Tel:+37061544167, modestas@acon.lt			KULTŪROS IR VERSLO CENTRAS JUOZAPAVIČIAUS IR RINKTINĖS G. SANKRYŽOJE, VILNIUJE STATYBOS PROJEKTAS. YPATINGAS STATINYS. NAUJA STATYBA		
A1967	SPV	K.MACIULEVIČIUS	2018 11 14	STATINIO PAVADINIMAS		
-	KOORD.	M.BALČYTIS	2018 11 14	KULTŪROS IR VERSLO CENTRAS JUOZAPAVIČIAUS IR RINKTINĖS G. SANKRYŽOJE, VILNIUJE		
				BRĖŽINIO PAVADINIMAS		LAIDA
				MAKETAS		0
ETAPAS	STATYTOJAS			TEKSTINIS ŽYMUO		LAPAS
TP	VŠĮ MASKVOS KULTŪROS IR VERSLO CENTRAS MASKVOS NAMAI VILNIUJE ĮM.K. 300604039			ACON-2018-MN-M		LAPŲ
						1
						-