



VILNIAUS MIESTO SAVIVALDYBĖS ADMINISTRACIJOS DIREKTORIUS

ĮSAKYMAS DĖL ADMINISTRACIJOS DIREKTORIAUS 2024-10-03 ĮSAKYMO NR. 30-2539/24 „DĖL LEIDIMO RENGTI APIE 1,79 HA TERITORIJOS PRIE PAUPIO GATVĖS GRIGIŠKĖSE DETALŪJŲ PLANĄ INICIJAVIMO SUTARTIES PAGRINDU“ PAKEITIMO

Nr.
Vilnius

Vadovaudamasis Lietuvos Respublikos teritorijų planavimo įstatymo 25 straipsnio 2 punktu ir Lietuvos Respublikos aplinkos ministro 2014 m. sausio 2 d. įsakymu Nr. D1-8 „Dėl Kompleksinio teritorijų planavimo dokumentų rengimo taisyklių patvirtinimo“ patvirtintų Kompleksinio teritorijų planavimo dokumentų rengimo taisyklių 257 punktu,

k e i č i u Vilniaus miesto savivaldybės administracijos direktoriaus 2024 m. spalio 3 d. įsakymą Nr. 30-2539/24 „Dėl leidimo rengti apie 1,79 ha teritorijos prie Paupio gatvės Grigiškėse detalų planą inicijavimo sutarties pagrindu“:

1. Išdėstau antraštę taip:

„DĖL LEIDIMO RENGTI APIE 1,55 HA TERITORIJOS PRIE PAUPIO GATVĖS GRIGIŠKĖSE DETALŪJŲ PLANĄ INICIJAVIMO SUTARTIES PAGRINDU“.

2. Išdėstau 1 punktą taip:

„1. L e i d ž i u rengti apie 1,55 (vieno ir penkiasdešimt penkių šimtųjų) ha teritorijos prie Paupio gatvės Grigiškėse detalų planą inicijavimo sutarties pagrindu.“

3. Keičiu 2 punkte nurodytą miesto plano ištrauką ir išdėstau ją nauja redakcija (pridedama).

4. Keičiu nurodytu įsakymu patvirtintą detaliojo plano planavimo darbų programą:

4.1. išdėstau 1 punktą taip:

„1. **Planavimo dokumento pavadinimas:** Apie 1,55 ha teritorijos prie Paupio g., Grigiškėse detalusis planas.“;

4.2. išdėstau 3 punktą taip:


„3. **Planuojamos teritorijos plotas:** apie 1,55 ha.“

4.3. išdėstau 8 punktą taip:

„8. Planuojamos teritorijos kvartalo riba: planuojama teritorija atitinka kvartalo apibrėžimą pagal Lietuvos Respublikos teritorijų planavimo įstatymo 2 straipsnio 10 dalies nuostatas – planuojama teritoriją iš šiaurės riboja Paupio g., rytų ir vakarų Vokės upė ir pietų valstybinis miškas.“

Administracijos direktorius

Adomas Bužinskas

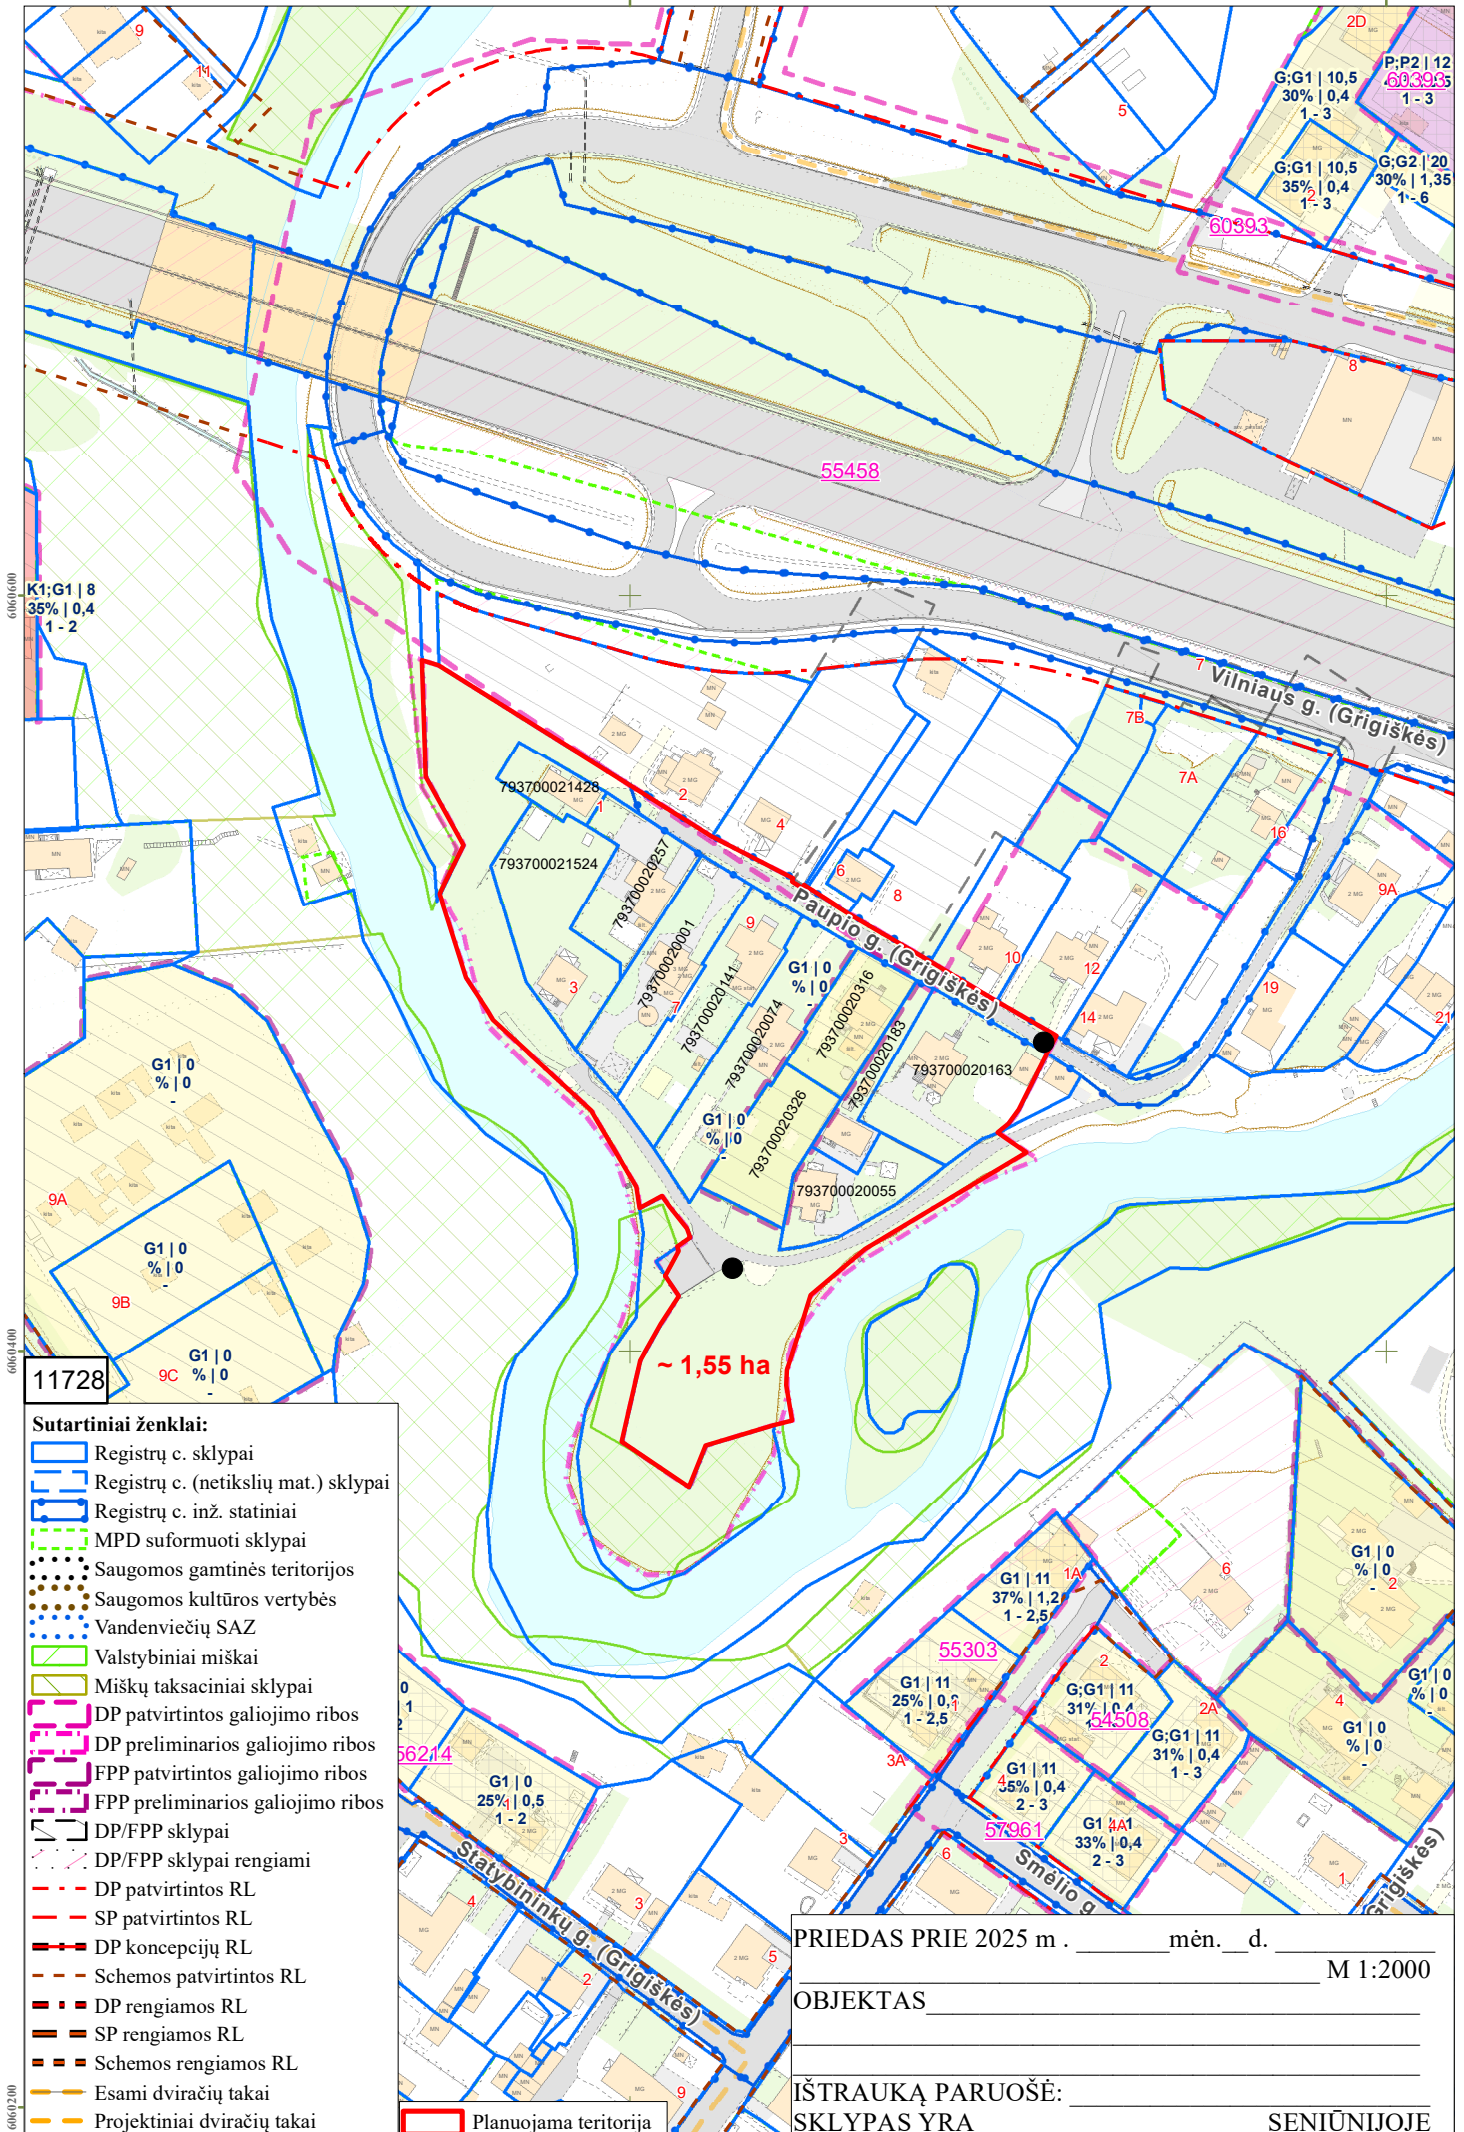

K1;G1 | 8
35% | 0,4
1-2

P;P2 | 12
G;G1 | 10,5
30% | 0,4
1-3
G;G2 | 20
30% | 1,35
1-6

G1 | 0
% | 0

11728

~ 1,55 ha

G1 | 11
37% | 1,2
1-2,5

G1 | 11
25% | 0,7
1-2,5

G;G1 | 11
31% | 0,4
1-3

G1 | 11
45% | 0,4
2-3

G1 4A1
33% | 0,4
2-3

- Sutartiniai ženklai:**
- Registrų c. sklypai
 - Registrų c. (netikslų mat.) sklypai
 - Registrų c. inž. statiniai
 - MPD suformuoti sklypai
 - Saugomos gamtinės teritorijos
 - Saugomos kultūros vertybės
 - Vandenviečių SAZ
 - Valstybiniai miškai
 - Miškų taksaciniai sklypai
 - DP patvirtintos galiojimo ribos
 - DP preliminarios galiojimo ribos
 - FPP patvirtintos galiojimo ribos
 - FPP preliminarios galiojimo ribos
 - DP/FPP sklypai
 - DP/FPP sklypai rengiami
 - DP patvirtintos RL
 - SP patvirtintos RL
 - DP koncepcijų RL
 - Schemos patvirtintos RL
 - DP rengiamos RL
 - SP rengiamos RL
 - Schemos rengiamos RL
 - Esami dviračių takai
 - Projektiniai dviračių takai
 - Planuojama teritorija

PRIEDAS PRIE 2025 m. _____ mėn. ____ d. M 1:2000

OBJEKTAS _____

IŠTRAUKĄ PARUOŠĖ: _____

SKLYPAS YRA _____ SENIŪNIJOJE

DETALŪS METADUOMENYS

Dokumento sudarytojas (-ai)	Vilniaus miesto savivaldybė 188710061, Konstitucijos pr. 3, LT-09601, Vilnius
Dokumento pavadinimas (antraštė)	DĖL ADMINISTRACIJOS DIREKTORIAUS 2024-10-03 ĮSAKYMO NR. 30-2539/24 „DĖL LEIDIMO RENGTI APIE 1,79 HA TERITORIJOS PRIE PAUPIO GATVĖS GRIGIŠKĖSE DETALŪJŲ PLANĄ INICIJAVIMO SUTARTIES PAGRINDU“ PAKEITIMO
Dokumento registracijos data ir numeris	2026-02-19 Nr. 30-417/26
Dokumento gavimo data ir dokumento gavimo registracijos numeris	–
Dokumento specifikacijos identifikavimo žymuo	ADOC-V1.0
Parašo paskirtis	Pasirašymas
Parašą sukūrusio asmens vardas, pavardė ir pareigos	Adomas Bužinskas, Administracijos direktorius, Administracijos direktorius
Sertifikatas išduotas	ADOMAS BUŽINSKAS, Vilniaus miesto savivaldybės administracija LT
Parašo sukūrimo data ir laikas	2026-02-19 14:09:48 (GMT+02:00)
Parašo formatas	XAdES-T
Laiko žyme nurodytas laikas	2026-02-19 14:09:55 (GMT+02:00)
Informacija apie sertifikavimo paslaugų teikėją	ADIC CA ECC, Asmens dokumentu israsymo centras prie LR VRM LT
Sertifikato galiojimo laikas	2024-06-18 10:06:41 – 2028-06-17 10:06:41
Informacija apie būdus, naudotus metaduomenų vientisumui užtikrinti	"Registravimas" paskirties metaduomenų vientisumas užtikrintas naudojant "RCSC IssuingCA-2, VI Registru Centras - i.k. 124110246 LT" išduotą sertifikatą "Dokumentų valdymo sistema Avily, Vilniaus miesto savivaldybės administracija, į.k. 188710061 LT", sertifikatas galioja nuo 2024-12-18 11:49:40 iki 2027-12-18 11:49:40
Pagrindinio dokumento priedų skaičius	1
Pagrindinio dokumento pridedamų dokumentų skaičius	–
Priedamo dokumento sudarytojas (-ai)	–
Priedamo dokumento pavadinimas (antraštė)	–
Priedamo dokumento registracijos data ir numeris	–
Programinės įrangos, kuria naudojantis sudarytas elektroninis dokumentas, pavadinimas	Dokumentų valdymo sistema „Avily“, versija 3.5.88
Informacija apie elektroninio dokumento ir elektroninio (-ių) parašo (-ų) tikrinimą (tikrinimo data)	Atitinka specifikacijos keliamus reikalavimus. Visi dokumente esantys elektroniniai parašai galioja (2026-02-19 14:16:00)
Paieškos nuoroda	–
Papildomi metaduomenys	Nuorašą suformavo 2026-02-19 14:16:00 Dokumentų valdymo sistema „Avily“