



**VILNIAUS MIESTO SAVIVALDYBĖS  
ADMINISTRACIJOS DIREKTORIUS**

**ĮSAKYMAS  
DĖL LEIDIMO RENGTI APIE 0,24 HA TERITORIJOS PRIE FILARETŲ GATVĖS  
DETALŪJŲ PLANĄ INICIJAVIMO SUTARTIES PAGRINDU**

Nr.  
Vilnius

Vadovaudamasis Lietuvos Respublikos teritorijų planavimo įstatymo 6 straipsnio 3 dalimi, 17 straipsnio 7 ir 9 dalimis, 24 straipsnio 5 dalimi, 25 straipsnio 2 dalimi, Kompleksinio teritorijų planavimo dokumentų rengimo taisyklių, patvirtintų Lietuvos Respublikos aplinkos ministro 2014 m. sausio 2 d. įsakymu Nr. D1-8 „Dėl Kompleksinio teritorijų planavimo dokumentų rengimo taisyklių patvirtinimo“, 256.3.2 papunkčiu ir Vilniaus miesto savivaldybės mero 2024 m. sausio 4 d. potvarkio Nr. 955-30/24 „Dėl Vilniaus miesto savivaldybės administracijos direktoriaus įgaliojimo“ 1.1.1 papunkčiu:

1. T e n k i n u pasiūlymą rengti žemės sklypų Olandų g. 48A, Filaretų g. 29 ir gretimos teritorijos detalųjį planą inicijavimo sutarties pagrindu.
2. L e i d ž i u rengti apie 0,24 ha teritorijos prie Filaretų gatvės detalųjį planą inicijavimo sutarties pagrindu.
3. N u s t a t a u šiuos planavimo tikslus ir detaliojo plano uždavinius: nekeičiant sklypų naudojimo paskirties ir naudojimo būdo nustatyti teritorijos naudojimo reglamentus vadovaujantis Vilniaus miesto savivaldybės teritorijos bendrojo plano sprendiniais (pagal pridedamą miesto plano ištrauką).
4. T v i r t i n u detaliojo plano planavimo darbų programą (pridedama).

Administracijos direktorius

Adomas Bužinskas

PATVIRTINTA:

Vilniaus m. savivaldybės  
administracijos direktorius

202\_\_ m. \_\_\_\_\_ d. įsakymu Nr.

## **PLANAVIMO DARBŲ PROGRAMA DETALIOJO PLANAVIMO DOKUMENTUI RENGTI**

- 1. Planavimo dokumento pavadinimas:** Apie 0,24 ha teritorijos prie Filaretų gatvės detalusis planas inicijavimo sutarties pagrindu.
- 2. Planuojamos teritorijos (sklypų) adresas:** žemės sklypai Olandų g. 48A (kadastro Nr. 0101/0044:159), Filaretų g. 29 (kadastro Nr. 0101/0044:133) ir gretima teritorija.
- 3. Planuojamos teritorijos plotas:** apie 0,24 ha.
- 4. Planavimo organizatorius:** Vilniaus miesto savivaldybės administracijos direktorius, Konstitucijos pr. 3, LT-09601, Vilnius, tel. +370 5 211 2000, el. p. savivaldybe@vilnius.lt
- 5. Planavimo iniciatorius:** juridinis asmuo.
- 6. Rengėjas:** pasirenka planavimo iniciatorius.
- 7. Planavimo pagrindas:** iniciatoriaus prašymas.
- 8. Planuojamos teritorijos kvartalo riba:** planuojama teritorija ribojama inžinerinės infrastruktūros objektais – Olandų ir Filaretų gatvėmis, Sklypo (kadastro Nr. 0101/0044:184) Filaretų g. 31 detaliuoju planu (T00054510) ir rengiamu Apie 1 ha teritorijos prie Filaretų gatvės detaliuoju planu (K-VT-13-24-1133).
- 9. Planavimo tikslai ir detaliojo plano uždaviniai:** nekeičiant sklypų naudojimo paskirties ir naudojimo būdo nustatyti teritorijos naudojimo reglamentus vadovaujantis Vilniaus miesto savivaldybės teritorijos bendrojo plano sprendiniais.
- 10. Papildomi planavimo uždaviniai:** numatyti funkcinius bei kompozicinius ryšius su gretimomis teritorijomis, vykdyti institucijų išduotose planavimo sąlygose nurodytus reikalavimus.
- 11. Papildomi teritorijos naudojimo reglamentai:**
  - gamtinio karkaso nuostatai.
- 12. Tyrimai ir galimybių studijos:**
  - parengti planuojamos teritorijos topografinį planą;
  - atlikti medžių taksaciją (pagal poreikį arboristinį vertinimą);
  - atlikti šlaitų analizę, vadovaujantis Vilniaus miesto bendrajame plane nustatytais geomorfologinių gamtinio karkaso elementų reikalavimais (BP Aiškinamojo rašto 71 p.).
- 13. SPAV reikalingumas:** nereikalingas.
- 14. Detaliojo plano koncepcijos rengimas:** nerengiama.
- 15. Atviras konkursas geriausiai urbanistinei idėjai atrinkti:** nereikalingas.
- 16. Sprendinių nepriklausomas ekspertinis vertinimas:** nereikalingas.

**17. Suplanuotų urbanistinių struktūrų vizualizacijos 3D formatu ir maketo parengimas:** į 3d.vilnius.lt įkelti planuojamo urbanistinio užstatymo 3D modelį. Įvertinus esamą būklę ir parengus detaliojo plano sprendinius, sprendinių konkretizavimo stadijoje vyriausiajam architektui įvertinus poreikį, pateikti formuojamų urbanistinių struktūrų maketą ir (ar) 3D modelį, reikalingą detaliojo plano sprendiniams paaiškinti.

**18. Informacinių stendų vietos ir stendų matmenys:** informacinio stendo vieta nurodyta tvirtinamoje miesto plano ištraukoje. Informacinis stendas privalo būti ne mažesnio kaip 1 kv. m ploto.


**19. Detaliojo planavimo etapai:** parengiamasis, rengimo ir baigiamasis etapai.

**20. Viešumo užtikrinimas:** detaliojo plano rengimo viešumo procedūros atliekamos teisės aktuose nustatyta tvarka. Jas užtikrina planavimo organizatorius ir jo įgaliotas asmuo.

**21. Planavimo terminai:** nurodomi teritorijų planavimo proceso inicijavimo sutartyje.

**22. Derinimo procedūra:** detalųjį planą derinti Lietuvos Respublikos teritorijų planavimo dokumentų rengimo ir teritorijų planavimo proceso valstybinės priežiūros informacinėje sistemoje (TPDRIS).

**23. Kiti reikalavimai:** trūkstamus planavimui pradinius duomenis organizatorius paveda surinkti rengėjui. Projektą rengti ant skaitmeninių žemėlapių, panaudojant M 1:500 – M1:1000 duomenis. Planavimo organizatorius patvirtintą dokumentą turi užregistruoti Lietuvos Respublikos teritorijų planavimo dokumentų registro informacinėje sistemoje.

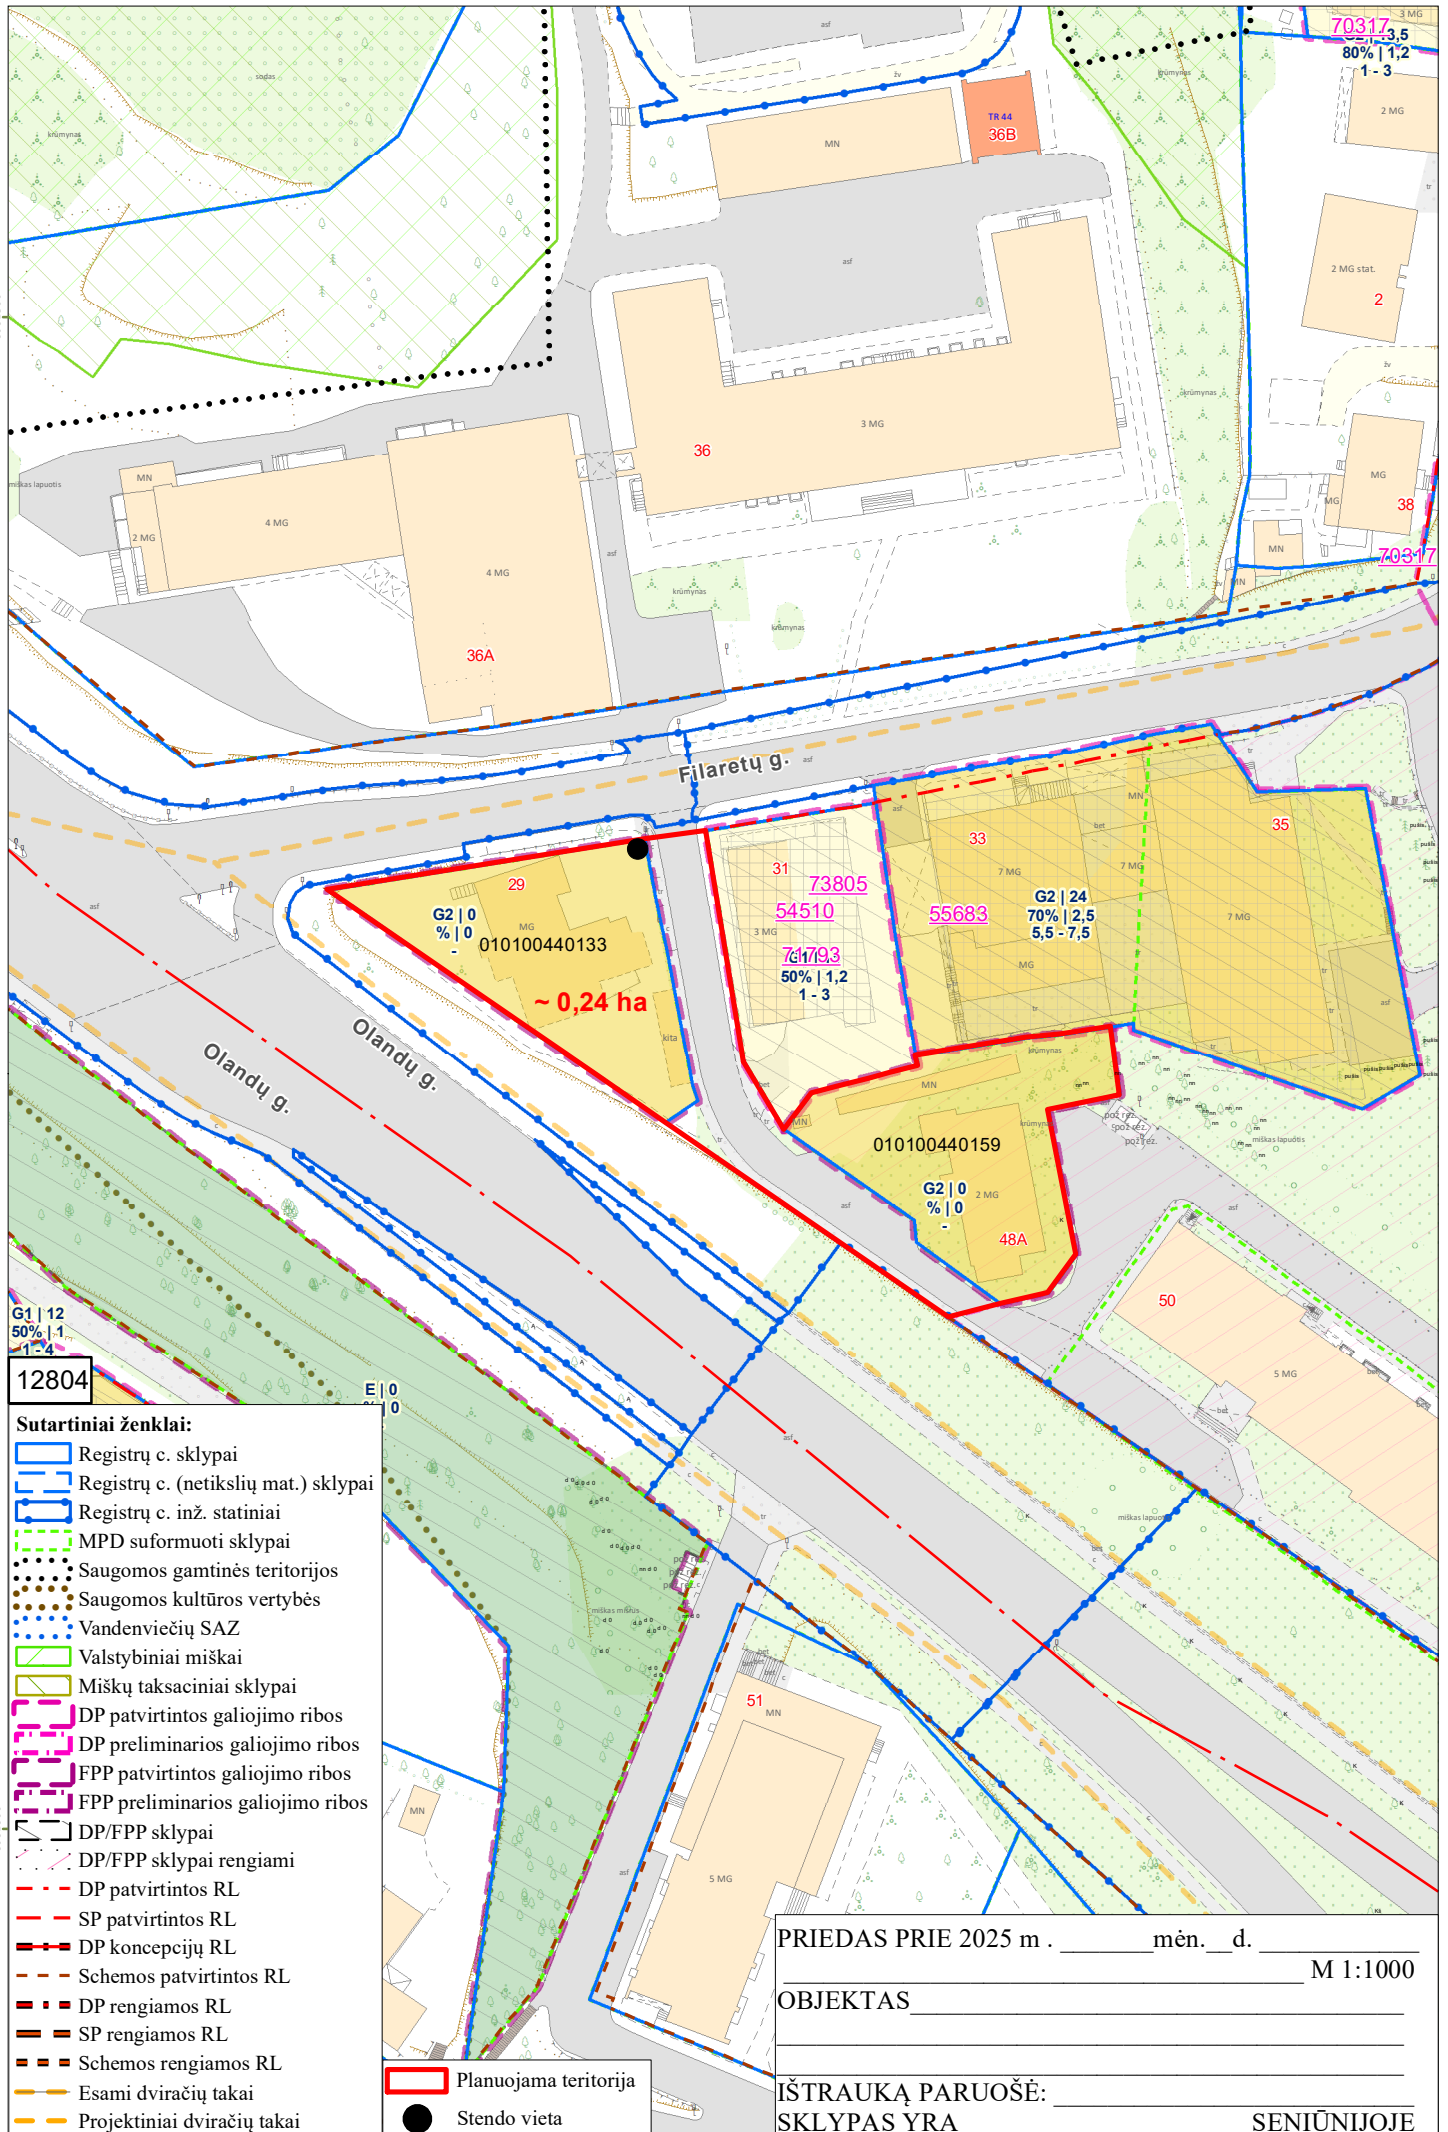

G1 | 12  
50% | 1-1  
1-4  
**12804**

- Sutartiniai ženklai:**
- Registrų c. sklypai
  - Registrų c. (netikslų mat.) sklypai
  - Registrų c. inž. statiniai
  - MPD suformuoti sklypai
  - Saugomos gamtinės teritorijos
  - Saugomos kultūros vertybės
  - Vandenviečių SAZ
  - Valstybiniai miškai
  - Miškų taksaciniai sklypai
  - DP patvirtintos galiojimo ribos
  - DP preliminarios galiojimo ribos
  - FPP patvirtintos galiojimo ribos
  - FPP preliminarios galiojimo ribos
  - DP/FPP sklypai
  - DP/FPP sklypai rengiami
  - DP patvirtintos RL
  - SP patvirtintos RL
  - DP koncepcijų RL
  - Schemos patvirtintos RL
  - DP rengiamos RL
  - SP rengiamos RL
  - Schemos rengiamos RL
  - Esami dviračių takai
  - Projektiniai dviračių takai
  - Stendo vieta

PRIEDAS PRIE 2025 m . \_\_\_\_\_ mėn. \_\_\_\_ d. M 1:1000

OBJEKTAS \_\_\_\_\_

IŠTRAUKĄ PARUOŠĖ: \_\_\_\_\_

SKLYPAS YRA \_\_\_\_\_ SENIŪNIJOJE

**DETALŪS METADUOMENYS**

<b>Dokumento sudarytojas (-ai)</b>	Vilniaus miesto savivaldybė 188710061, Konstitucijos pr. 3, LT-09601, Vilnius
<b>Dokumento pavadinimas (antraštė)</b>	DĖL LEIDIMO RENGTI APIE 0, 24 HA TERITORIJOS PRIE FILARETŲ GATVĖS DETALŪJĮ PLANĄ INICIJAVIMO SUTARTIES PAGRINDU
<b>Dokumento registracijos data ir numeris</b>	2026-01-08 Nr. 30-60/26
<b>Dokumento gavimo data ir dokumento gavimo registracijos numeris</b>	–
<b>Dokumento specifikacijos identifikavimo žymuo</b>	ADOC-V1.0
<b>Parašo paskirtis</b>	Pasirašymas
<b>Parašą sukūrusio asmens vardas, pavardė ir pareigos</b>	Adomas Bužinskas, Administracijos direktorius, Administracijos direktorius
<b>Sertifikatas išduotas</b>	ADOMAS BUŽINSKAS, Vilniaus miesto savivaldybės administracija LT
<b>Parašo sukūrimo data ir laikas</b>	2025-12-18 11:47:30 (GMT+02:00)
<b>Parašo formatas</b>	XAdES-X-L
<b>Laiko žymoje nurodytas laikas</b>	2025-12-18 11:47:31 (GMT+02:00)
<b>Informacija apie sertifikavimo paslaugų teikėją</b>	ADIC CA ECC, Asmens dokumentu israsymo centras prie LR VRM LT
<b>Sertifikato galiojimo laikas</b>	2024-06-18 10:06:41 – 2028-06-17 10:06:41
<b>Informacija apie būdus, naudotus metaduomenų vientisumui užtikrinti</b>	"Registravimas" paskirties metaduomenų vientisumas užtikrintas naudojant "RCSC IssuingCA-2, VI Registru Centras - i.k. 124110246 LT" išduotą sertifikatą "Dokumentų valdymo sistema Avilys, Vilniaus miesto savivaldybės administracija, į.k. 188710061 LT", sertifikatas galioja nuo 2024-12-18 11:49:40 iki 2027-12-18 11:49:40
<b>Pagrindinio dokumento priedų skaičius</b>	2
<b>Pagrindinio dokumento pridedamų dokumentų skaičius</b>	–
<b>Priedamo dokumento sudarytojas (-ai)</b>	–
<b>Priedamo dokumento pavadinimas (antraštė)</b>	–
<b>Priedamo dokumento registracijos data ir numeris</b>	–
<b>Programinės įrangos, kuria naudojantis sudarytas elektroninis dokumentas, pavadinimas</b>	Dokumentų valdymo sistema „Avilys“, versija 3.5.88
<b>Informacija apie elektroninio dokumento ir elektroninio (-ių) parašo (-ų) tikrinimą (tikrinimo data)</b>	Atitinka specifikacijos keliamus reikalavimus. Visi dokumente esantys elektroniniai parašai galioja (2026-01-08 10:02:15)
<b>Paieškos nuoroda</b>	–
<b>Papildomi metaduomenys</b>	Nuorašą suformavo 2026-01-08 10:02:15 Dokumentų valdymo sistema „Avilys“