

1  
2000

sklypo numeris  
sklypo plotas, m<sup>2</sup>



SUTARTINIAI ŽYMĖJIMAI

	DETALIOJO PLANO KOREKTŪROS GALIOJIMO RIBA
	ESAMA SKLYPO RIBA
	KAIMYNIŲ SKLYPŲ RIBA
	NAUJAI NUSTATOMA STATYBOS ZONOS RIBA
	NAUJAI NUSTATOMA STATINIŲ STATYBOS ZONA
	PLANUOJAMAS SERVIDITAS
	LIETUVOS RESPUBLIKOS SPECIALIŲJŲ ŽEMĖS NAUDOJIMO SĄLYGŲ ĮSTATYME NURODYTŲ TERITORIJŲ, KURIOSE TAIKOMOS SPECIALIOSIOS ŽEMĖS NAUDOJIMO SĄLYGOS RIBA

**Pastaba:**  
Rengiant "Pilaitės teritorijos siaurinės dalies detaliojo plano" koregavimą, keičiama statinių statybos zona ir statybos riba sklype Gelažių g. 28, Vilniuje, kad. Nr. 0101/0167:0842, nustatomas inžinerinių tinklų servitutas elektros kabeliui.  
Kiti patvirtinto detaliojo plano reglamentai ir sprendiniai nekeičiami.



PLANUOJAMA TERITORIJA

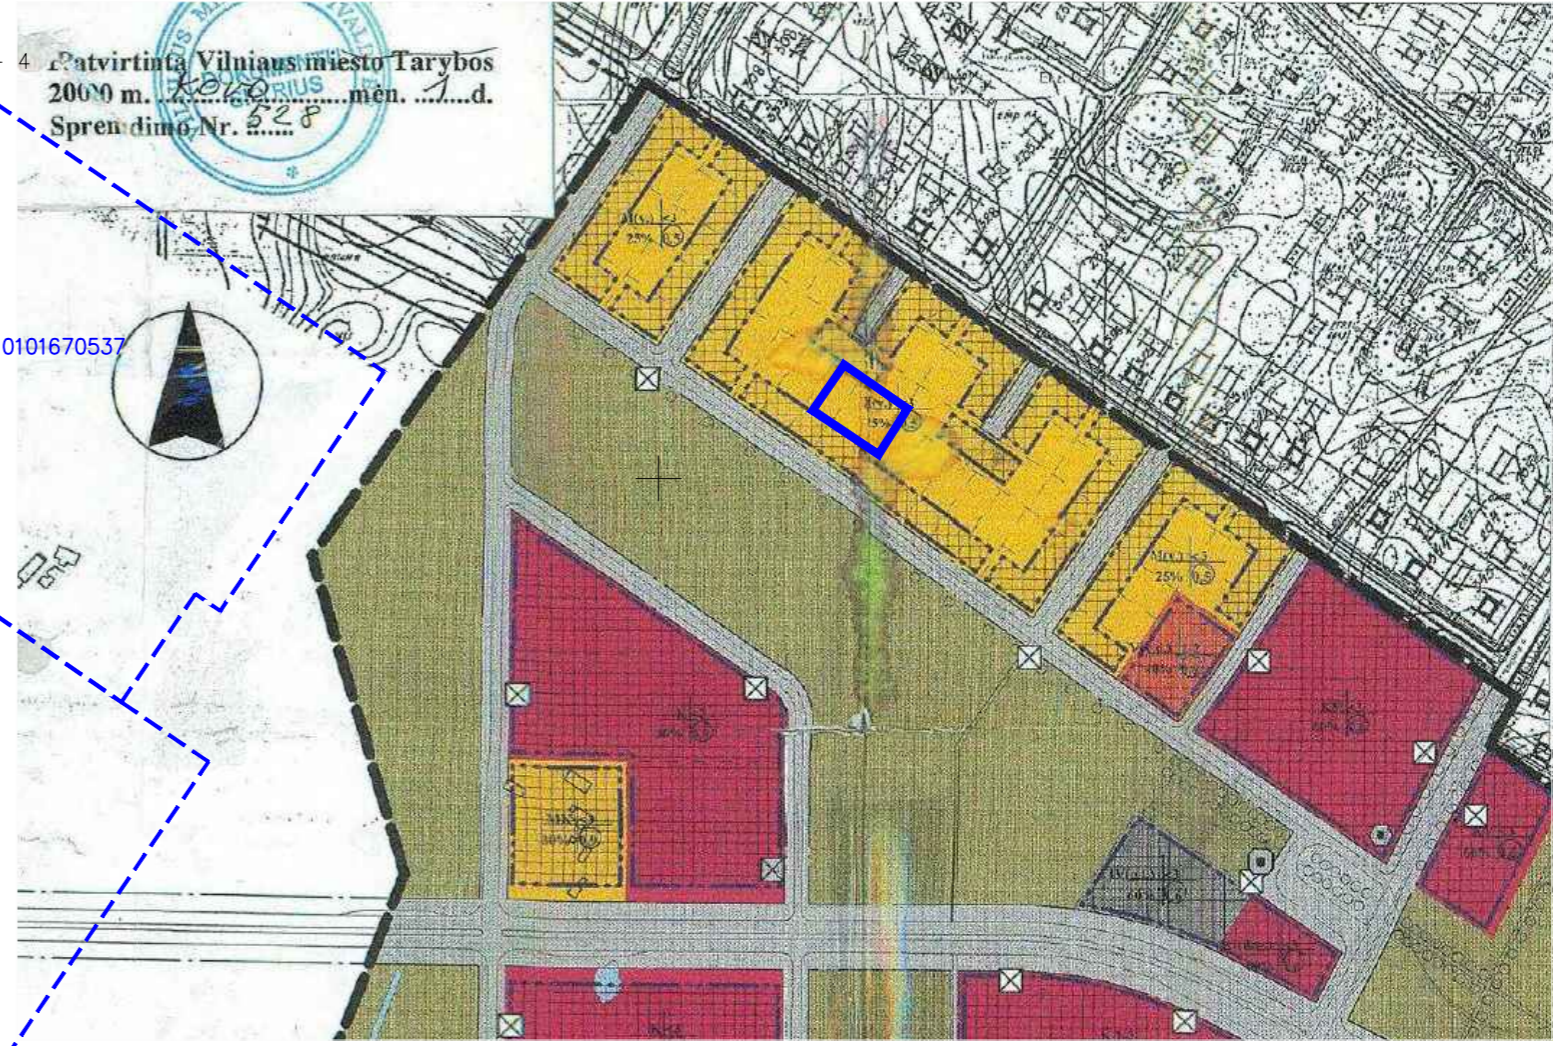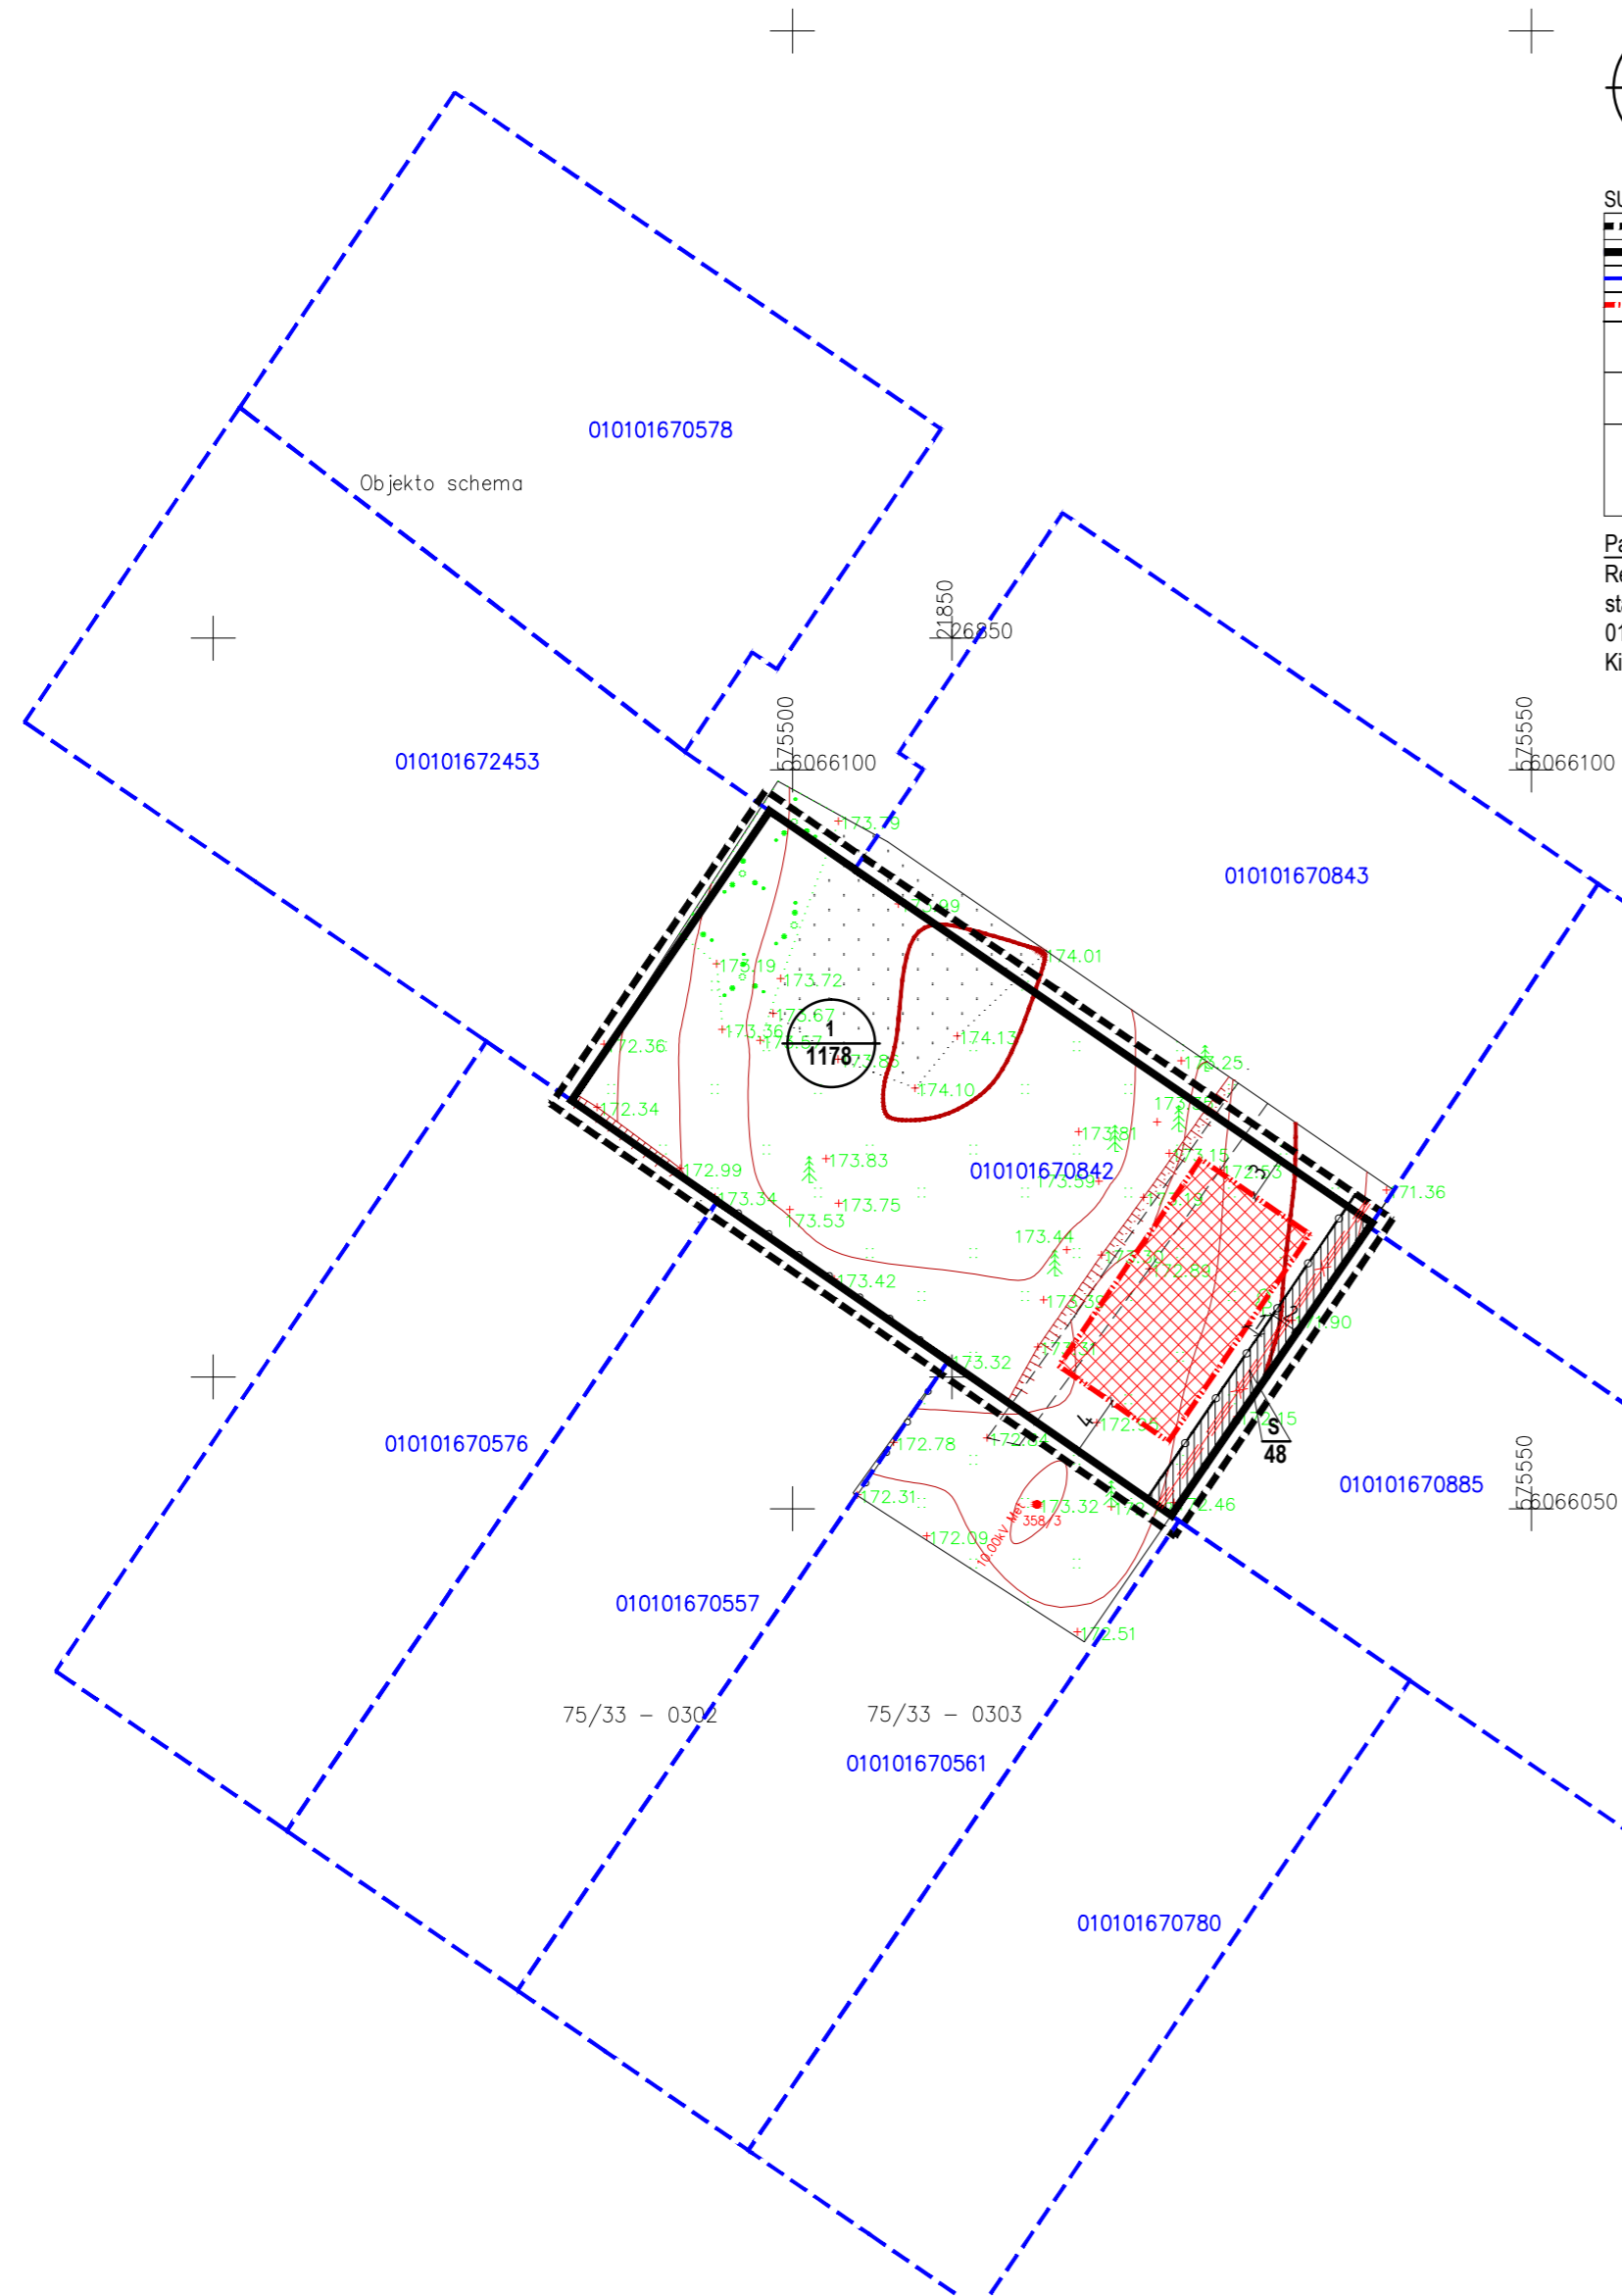

Patvirtinta Vilniaus miesto Tarybos  
2009 m. ...men. ...d.  
Sprendimo Nr. ...

Kval. atest.	ARCHITEKTŪROS TONAS UAB "Architektūros tonas" Bitininkų g. 4C-33, Vilnius, info@architekturostonas.lt			Pilaitės teritorijos siaurinės dalies detaliojo plano koregavimas keičiant statinių statybos zoną, statybos ribą, nustatant servitutą inžineriniams tinklams sklype (kad. Nr. 0101/0167:842), esančiame Gelažių g. 28, Vilnius		
	Dir.	R. Kariniauskas	2025-05	PAGRINDINIS BRĖŽINYS M 1:500		Laida
A2006	PV	A. Kariniauskienė	2025-05			0
Etapas	INICIATORIUS: Š.C.			ŽYMUO	Lapas	Lapų
DPK				AT-DPK-2023-001	01	01