

VILNIAUS MIESTO GATVIŲ, SKVERŲ, AIKŠČIŲ IR TILTŲ IŠDĖSTYMO PLANAS M 1:3 000

PAVADINIMŲ GATVĖMS, PASTATAMS, STATINIAMS IR KITIEMS OBJEKTAMS SUTEIKIMO, KEITIMO IR ĮTRAUKIMO Į APSKAITĄ TVARKOS APRAŠO 1 PRIEDAS


Vilniaus miesto savivaldybės tarybos
2025 m. _____ d. sprendimo Nr. _____
priedas

Kartografinis pagrindas	KDB 500V
Gatvės taškų koordinacių nustatymo būdas	Grafinis

GATVIŲ TAŠKŲ KOORDINACIŲ ŽINIARAŠTIS

Adolfo Baliūno g. taškų Nr. plane 1 - 10

NR.PLANE	X	Y
1	6061821,6	590213,43
2	6061835,65	590166,97
3	6061844,85	590136,53
4	6061855,57	590101,07
5	6061895,22	589967,23
6	6061896,21	589963,9
7	6061907,47	589926,43
8	6061916,17	589886,99
9	6061921,83	589862,02
10	6061963,06	589721,79

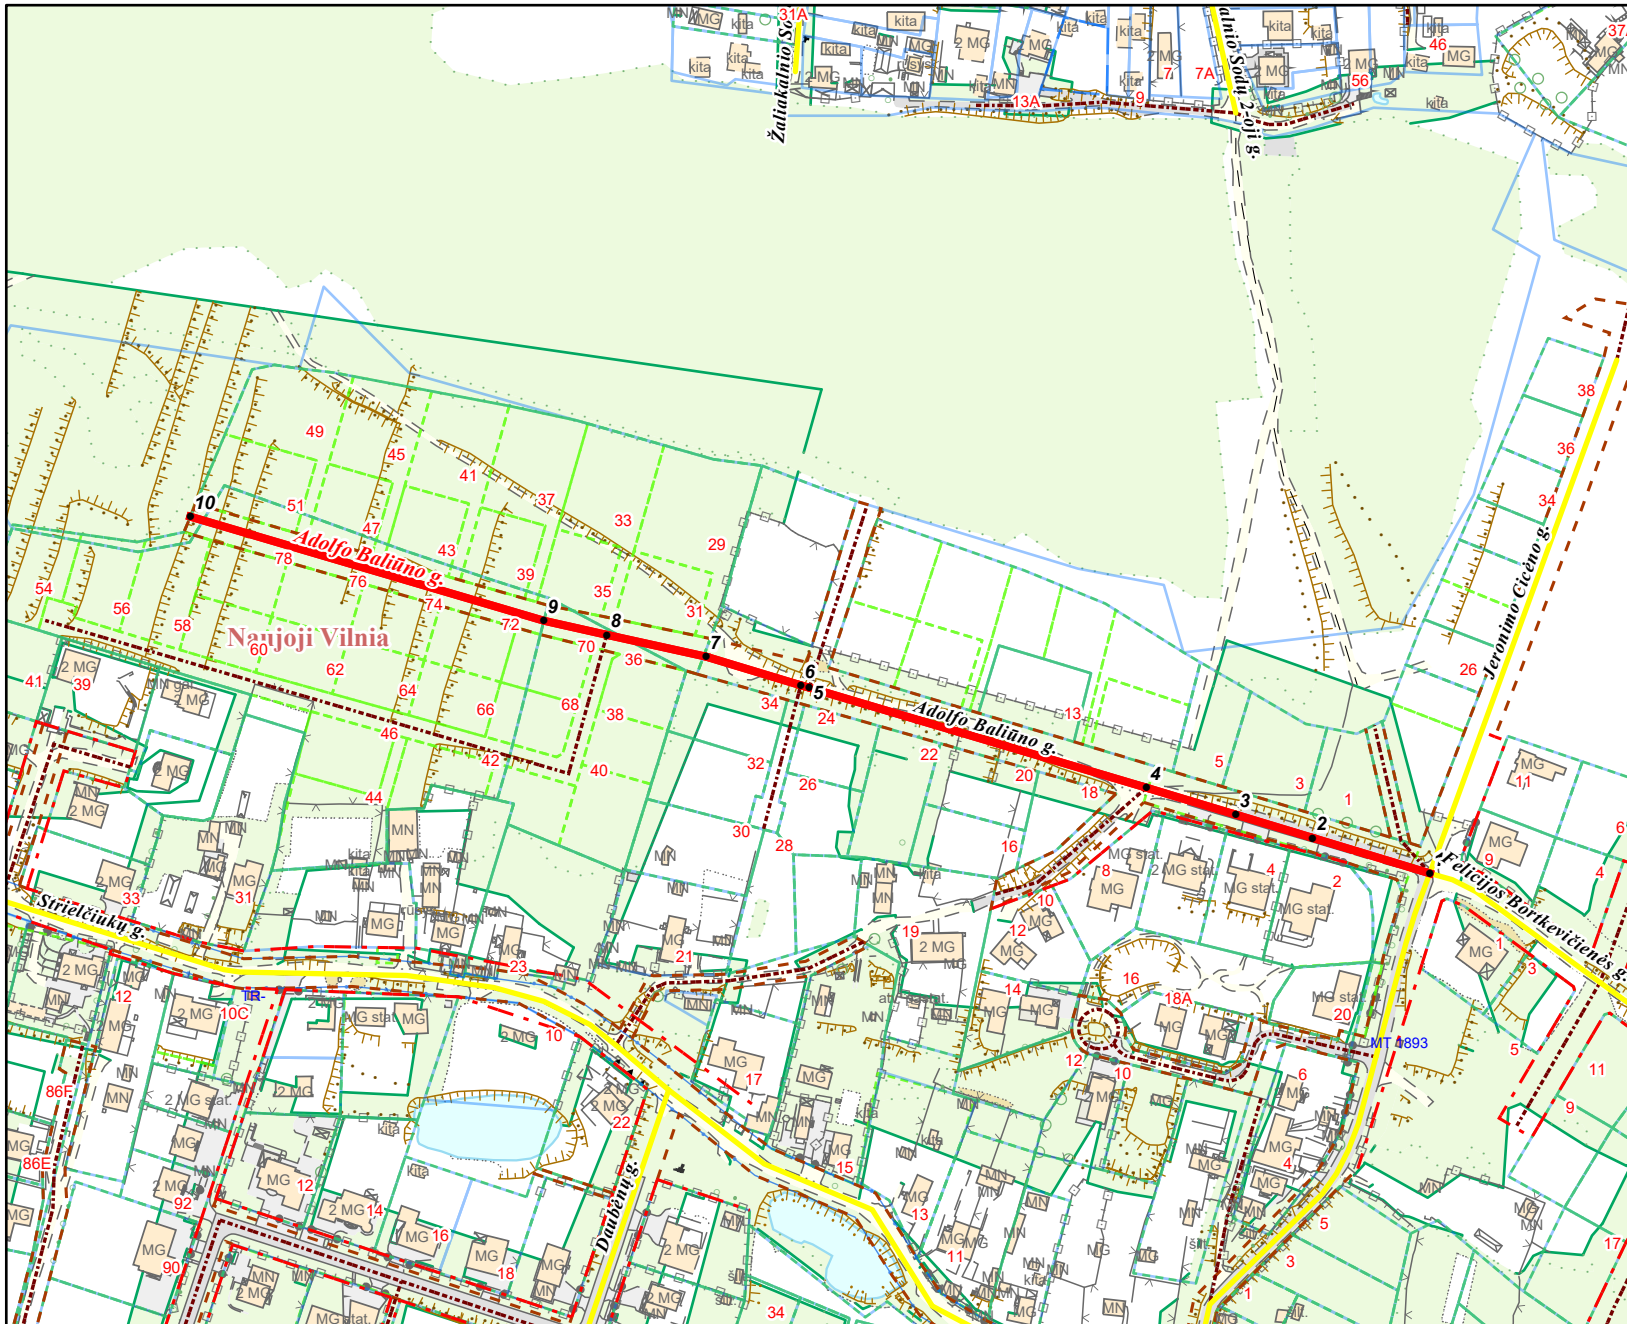

PATEIKIA:
Vilniaus miesto savivaldybės administracijos
Žemės administravimo ir GIS poskyrio vedėja