

# VILNIAUS MIESTO GATVIŲ, SKVERŲ, AIKŠČIŲ IR TILTŲ IŠDĖSTYMO PLANAS M 1:5 000

PAVADINIMŲ GATVĖMS, PASTATAMS, STATINIAMS IR KITIEMS OBJEKTAMS SUTEIKIMO, KEITIMO IR ĮTRAUKIMO Į APSKAITĄ TVARKOS APRAŠO 1 PRIEDAS


Vilniaus miesto savivaldybės tarybos  
2025 m. \_\_\_\_\_ d. sprendimo Nr. \_\_\_\_\_  
priedas

Kartografinis pagrindas	KDB 500V
Gatvės taškų koordinacių nustatymo būdas	Grafinis

## GATVIŲ TAŠKŲ KOORDINACIŲ ŽINIARAŠTIS

*Jadvygos Bieliauskienės g. - taškų Nr. plane 1 - 10*

NR.PLANE	X	Y
1	6053142,91	583041,28
2	6052900,8	583025,32
3	6052893,01	583024,97
4	6052738,86	583018,02
5	6052702,48	583018,02
6	6052664,77	583021,33
7	6052621,78	583030,59
8	6052554,97	583043,82
9	6052536,91	583046,54
10	6052489,44	583046,53

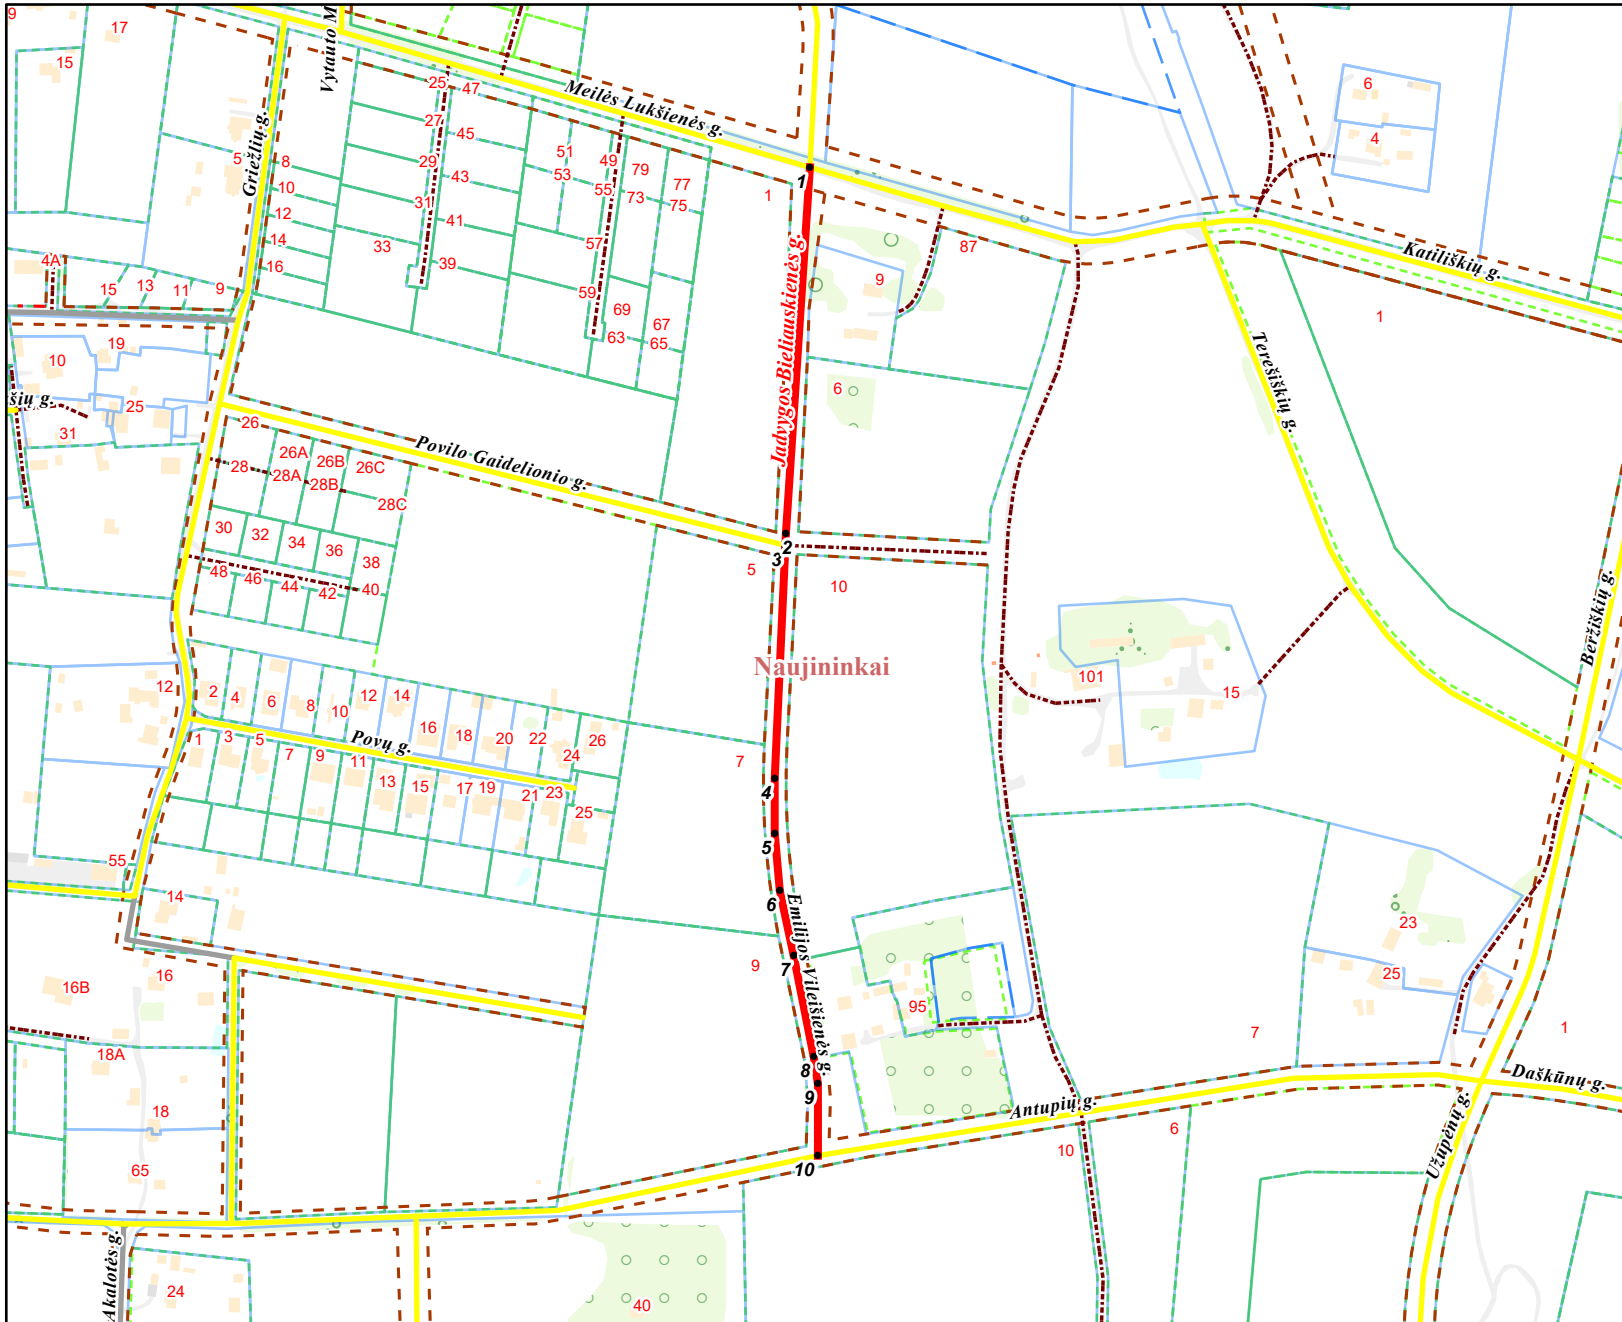

PATEIKIA:  
Vilniaus miesto savivaldybės administracijos  
Žemės administravimo ir GIS poskyrio vedėja