



**VILNIAUS MIESTO SAVIVALDYBĖS  
ADMINISTRACIJOS DIREKTORIUS**

**ĮSAKYMAS  
DĖL TERITORIJOS, PAGAL VILNIAUS VERBŲ ETNOKULTŪROS  
KRAŠTOVAIZDŽIO DRAUSTINIO SPECIALŲJŲ PLANĄ PATENKANČIOS Į  
KOMPLEKSINĘ IŠPLANAVIMO ZONĄ NR. 17, DETALIOJO PLANO KOREGAVIMO  
ŽEMĖS SKLYPE LAUTĖS G. 78 (KADASTRO NR. 0101/0167:4716), TIKSLINANT  
SKLYPO STATYBOS ZONĄ IR RIBĄ, TVIRTINIMO**



Nr.  
Vilnius

Vadovaudamasis Lietuvos Respublikos vietos savivaldos įstatymo 27 straipsnio 4 dalimi, Lietuvos Respublikos teritorijų planavimo įstatymo 27 straipsnio 4 dalimi, 28 straipsnio 9 dalimi, Lietuvos Respublikos aplinkos ministro 2014 m. sausio 2 d. įsakymu Nr. D1-8 „Dėl Kompleksinio teritorijų planavimo dokumentų rengimo taisyklių patvirtinimo“ patvirtintų Kompleksinio teritorijų planavimo dokumentų rengimo taisyklių 323.1 papunkčiu ir Vilniaus miesto savivaldybės mero 2024 m. sausio 4 d. potvarkio Nr. 955-30/24 „Dėl Vilniaus miesto savivaldybės administracijos direktoriaus įgaliojimo“ 1.1.2 papunkčiu,

t v i r t i n u Vilniaus miesto savivaldybės administracijos direktoriaus pavaduotojo 2022 m. vasario 25 d. įsakymu Nr. A30-784/22 „Dėl teritorijos, pagal Vilniaus Verbų etnokultūros kraštovaizdžio draustinio specialųjų planą patenkančios į kompleksinę išplanavimo zoną Nr. 17, detaliojo plano sprendinių tvirtinimo“ patvirtinto detaliojo plano (TPD registro Nr. T00087535) sprendinių koregavimą sklype Lautės g. 78 (kadastro Nr. 0101/0167:4716), kuriuo tikslinamos sklypo statybos zona ir riba pagal pridedamą sklypo planą, kuriam pritarė Teritorijų planavimo komisija.

Administracijos direktorius

Adomas Bužinskas

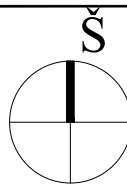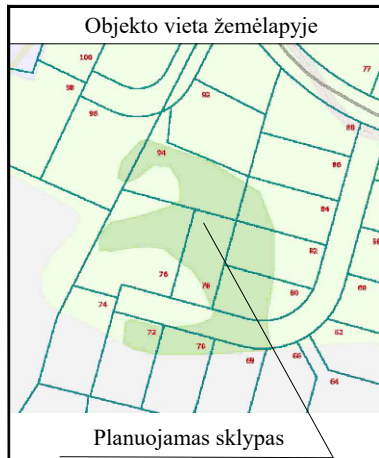


74/32 - 0091      74/32 - 0092  
 74/32 - 0111      74/32 - 0112


572750  
 6063700

### SUTARTINIAI ŽYMĖJIMAI

- Planuojamos (koreguojamos) teritorijos riba
- Planuojamo sklypo riba
- Gretimų sklypų ribos
- Lautės gatvės raudonoji linija
- Statinių statybos riba, pagal galiojantį detalųjį planą
- Statinių statybos zona (gyvenamasis namas statomas zonos dalyje, išskirtu atskiru sutartiniu ženklu) pagal galiojantį detalųjį planą
- Statybos zonos riba, kurioje statomas gyvenamasis namas, pagal galiojantį detalųjį planą
- Statybos zonos dalis, kurioje statomas gyvenamasis namas, pagal galiojantį detalųjį planą
- Koreguojama statybos zonos riba, kurioje statomas gyvenamasis namas
- Koreguojama statybos zonos dalis, kurioje statomas gyvenamasis namas
- Naikinama statybos zonos dalis, kurioje statomas gyvenamasis namas, pagal galiojantį detalųjį planą
- Naikinama statybos zonos riba, kurioje statomas gyvenamasis namas, pagal galiojantį detalųjį planą

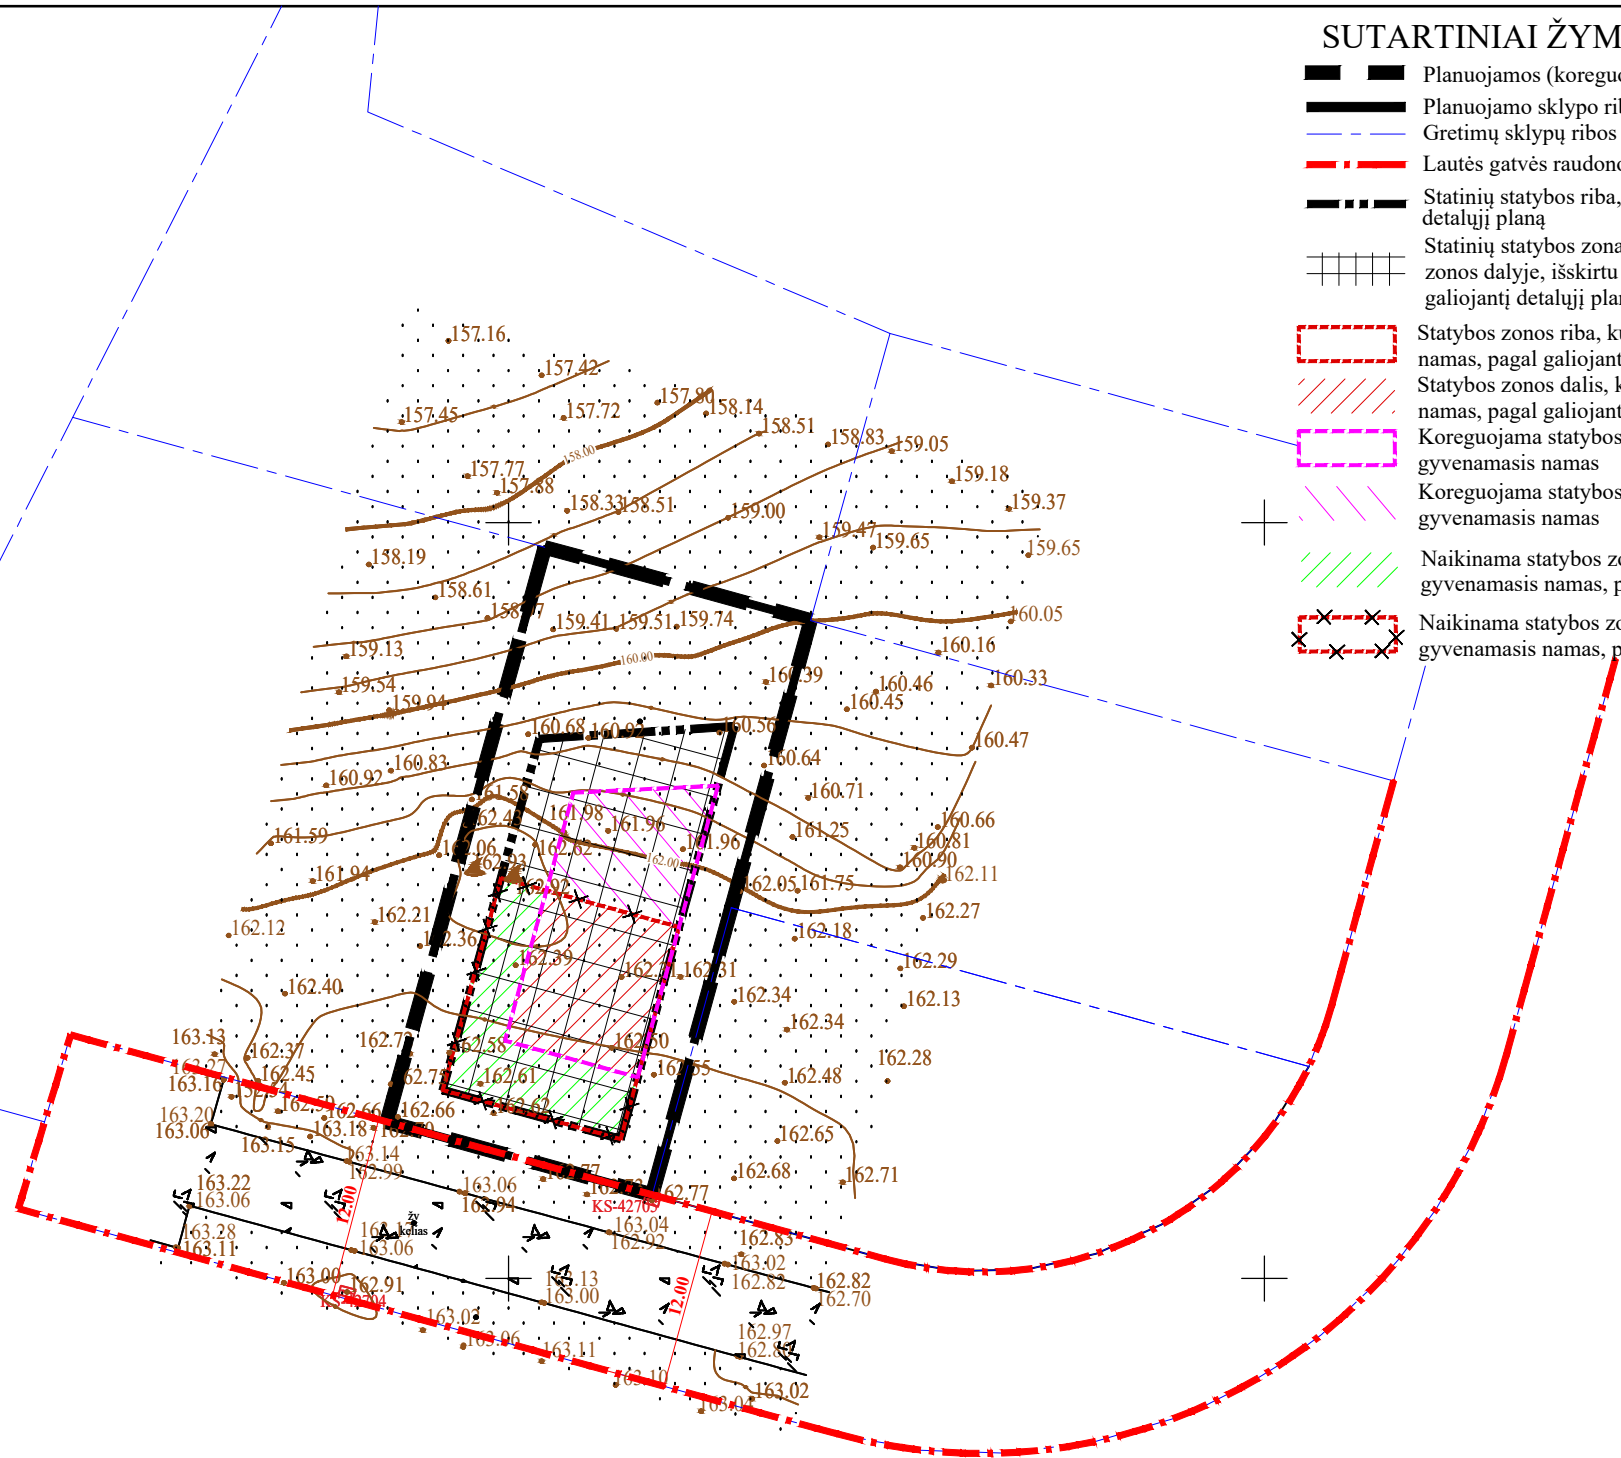

Ištrauka iš galiojančio detaliojo plano brėžinio

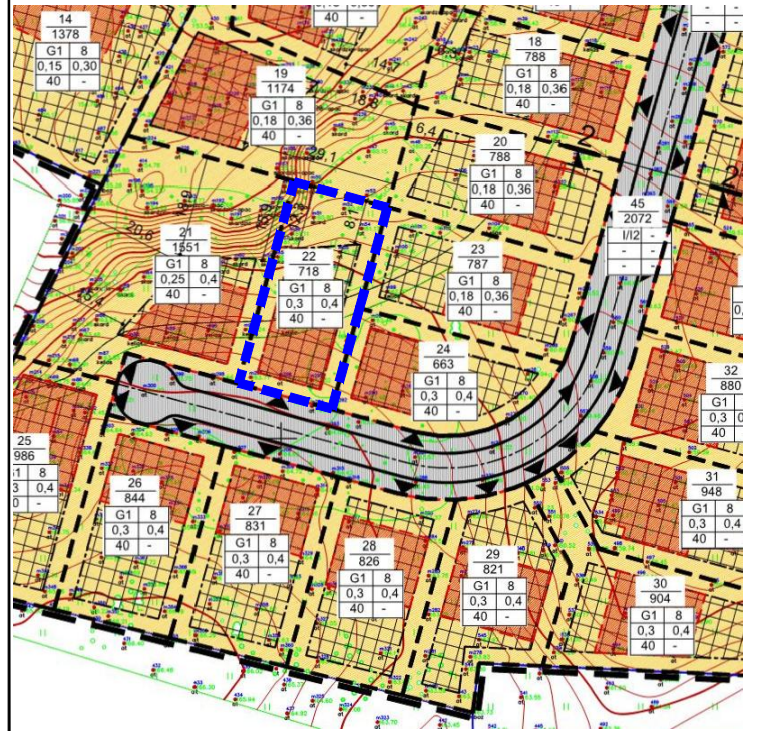

#### PASTABOS:

1. Sklypas suformuotas 2022-02-25 d. Vilniaus miesto savivaldybės administracijos direktoriaus pavaduotojo įsakymu "Dėl teritorijos, pagal Vilniaus Verbų etnokultūros kraštovaizdžio draustinio specialųjį planą patenkančios į kompleksinę išplanavimo zoną Nr. 17, detaliojo plano sprendinių tvirtinimo" Nr. A30-784/22.
2. Sklypo Nr. 22 privalomieji teritorijos naudojimo reglamentai - nekeičiami.
3. Šiuo projektu koreguojama sklype Nr. 22 statybos zonos dalis, kurioje statomas gyvenamasis namas.
4. Susisiekimo ir inžinerinis aprūpinimas nekeičiamas ir lieka galioti pagal detaliojo plano "Dėl teritorijos, pagal Vilniaus Verbų etnokultūros kraštovaizdžio draustinio specialųjį planą patenkančios į kompleksinę išplanavimo zoną Nr. 17, detaliojo plano sprendinių tvirtinimo" Nr. A30-784/22 sprendinius.

Atest. Nr.	<b>UAB "MEIRISTA"</b> Panerių g. 64, Vilnius, tel. 069947231, el. p. meiristuab@gmail.com			Teritorijos, pagal Vilniaus Verbų etnokultūros kraštovaizdžio draustinio specialųjį planą patenkančios į kompleksinę išplanavimo zoną Nr. 17, detaliojo plano koregavimas sklype Lautės g. 78 (kadastro Nr. 0101/0167:4716) supaprastinta tvarka	
	Pareigos	V. Pavardė	Parašas	Data	Laida
TPV0047	PV	G. Meidutė		2026-04	BRĖŽINYS SU KOREGUOJAMA STATYBOS ZONOS DALIMI, KURIOJE STATOMAS GYVENAMASIS NAMAS M 1:500
19253	PDV	G. Meidutė		2026-04	
Etapas	Statytojai: Fiziniai asmenys			TPD Nr. K-VT-13-25-1415	Lapas
DPK				654-DPK-2025	Lapų 1 1

**DETALŪS METADUOMENYS**

<b>Dokumento sudarytojas (-ai)</b>	Vilniaus miesto savivaldybė 188710061, Konstitucijos pr. 3, LT-09601, Vilnius
<b>Dokumento pavadinimas (antraštė)</b>	DĖL TERITORIJOS, PAGAL VILNIAUS VERBŲ ETNOKULTŪROS KRAŠTOVAIZDŽIO DRAUSTINIO SPECIALŪJŲ PLANĄ PATENKANČIOS Į KOMPLEKSINĘ IŠPLANAVIMO ZONĄ NR. 17, DETALIOJO PLANO KOREGAVIMO ŽEMĖS SKLYPE LAUTĖS G. 78 (KADASTRO NR. 0101/0167:4716), TIKSLINANT SKLYPO STATYBOS ZONĄ IR RIBĄ, TVIRTINIMO
<b>Dokumento registracijos data ir numeris</b>	2026-05-14 Nr. 30-1213/26
<b>Dokumento gavimo data ir dokumento gavimo registracijos numeris</b>	–
<b>Dokumento specifikacijos identifikavimo žymuo</b>	ADOC-V1.0
<b>Parašo paskirtis</b>	Pasirašymas
<b>Parašą sukūrusio asmens vardas, pavardė ir pareigos</b>	Adomas Bužinskas, Administracijos direktorius, Administracijos direktorius
<b>Sertifikatas išduotas</b>	ADOMAS BUŽINSKAS, Vilniaus miesto savivaldybės administracija LT
<b>Parašo sukūrimo data ir laikas</b>	2026-05-14 10:28:07 (GMT+03:00)
<b>Parašo formatas</b>	XAdES-T
<b>Laiko žymoje nurodytas laikas</b>	2026-05-14 10:28:08 (GMT+03:00)
<b>Informacija apie sertifikavimo paslaugų teikėją</b>	ADIC CA ECC, Asmens dokumentu israsymo centras prie LR VRM LT
<b>Sertifikato galiojimo laikas</b>	2024-06-18 10:06:41 – 2028-06-17 10:06:41
<b>Informacija apie būdus, naudotus metaduomenų vientisumui užtikrinti</b>	"Registravimas" paskirties metaduomenų vientisumas užtikrintas naudojant "RCSC IssuingCA-2, VI Registru Centras - i.k. 124110246 LT" išduotą sertifikatą "Dokumentų valdymo sistema Avilys, Vilniaus miesto savivaldybės administracija, į.k. 188710061 LT", sertifikatas galioja nuo 2024-12-18 11:49:40 iki 2027-12-18 11:49:40
<b>Pagrindinio dokumento priedų skaičius</b>	1
<b>Pagrindinio dokumento pridedamų dokumentų skaičius</b>	–
<b>Priedamo dokumento sudarytojas (-ai)</b>	–
<b>Priedamo dokumento pavadinimas (antraštė)</b>	–
<b>Priedamo dokumento registracijos data ir numeris</b>	–
<b>Programinės įrangos, kuria naudojantis sudarytas elektroninis dokumentas, pavadinimas</b>	Dokumentų valdymo sistema „Avilys“, versija 3.5.88
<b>Informacija apie elektroninio dokumento ir elektroninio (-ių) parašo (-ų) tikrinimą (tikrinimo data)</b>	Atitinka specifikacijos keliamus reikalavimus. Visi dokumente esantys elektroniniai parašai galioja (2026-05-14 10:46:00)
<b>Paieškos nuoroda</b>	–
<b>Papildomi metaduomenys</b>	Nuorašą suformavo 2026-05-14 10:46:00 Dokumentų valdymo sistema „Avilys“