






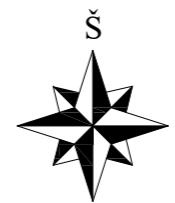
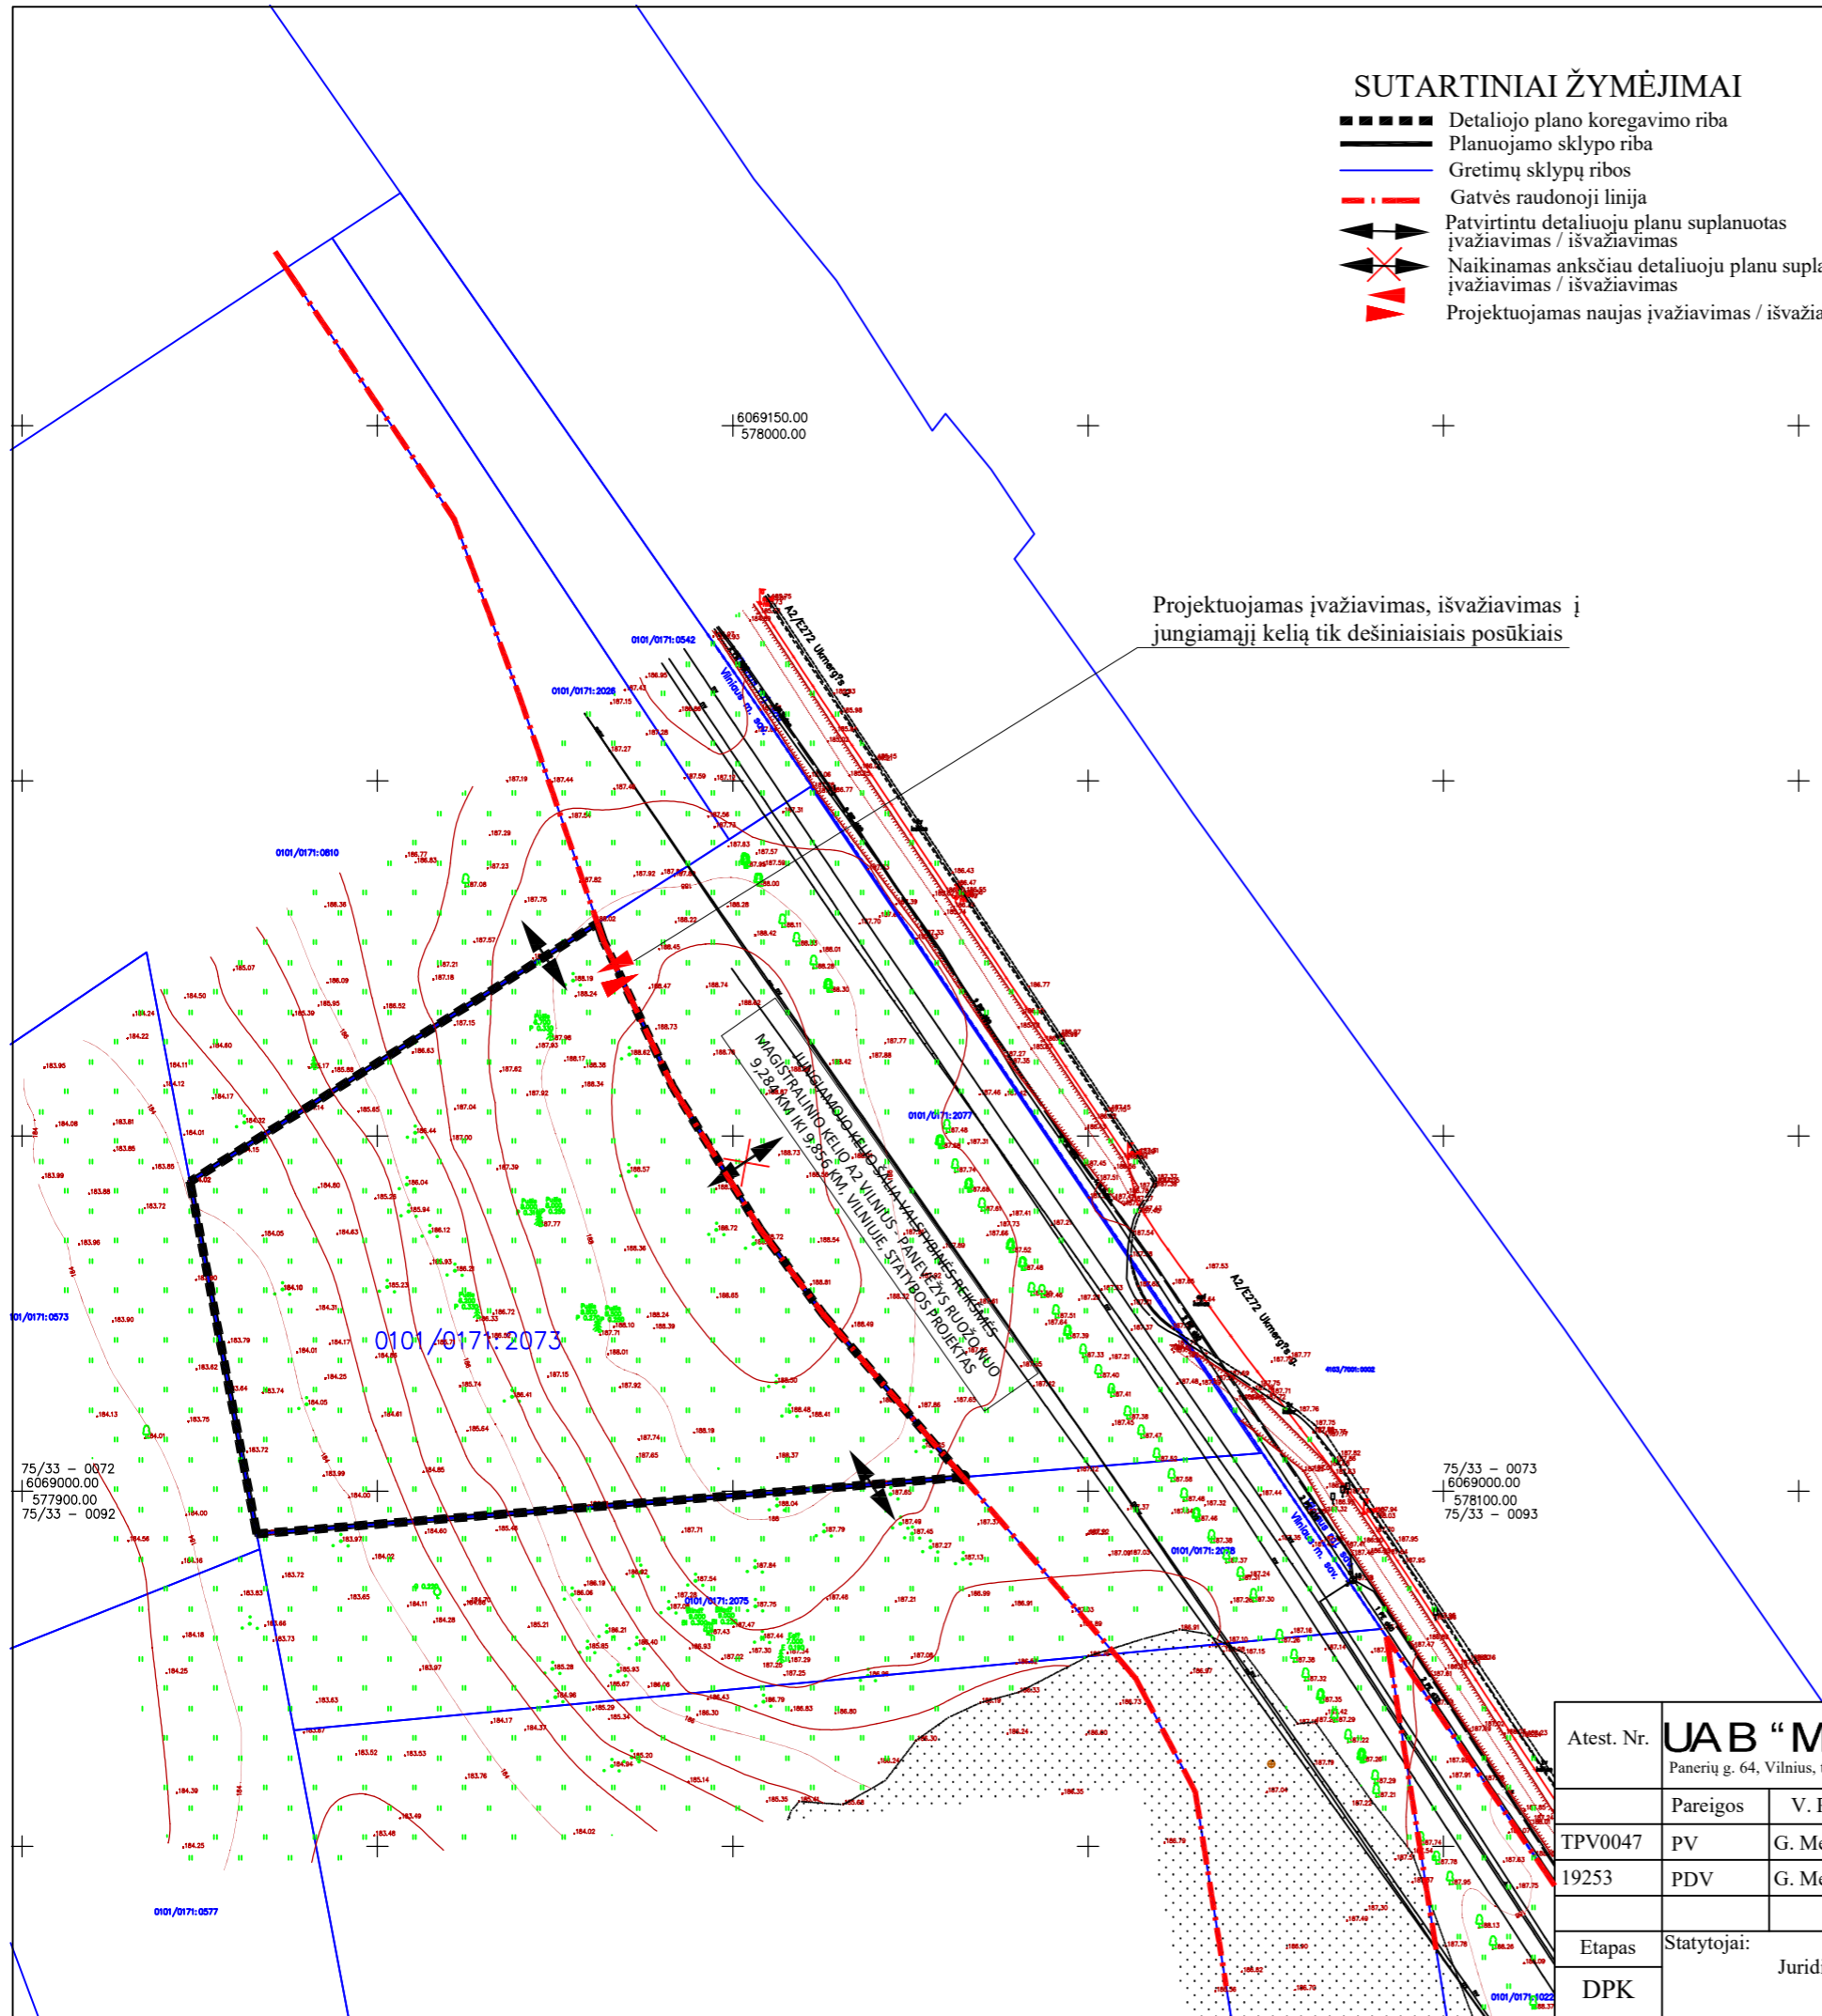
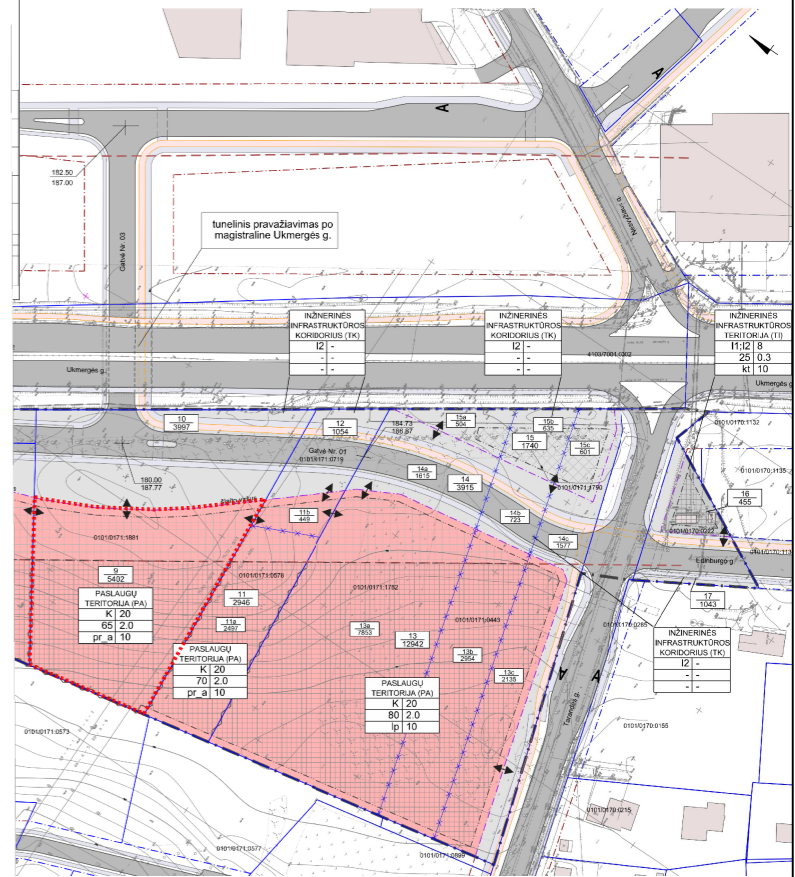


SUTARTINIAI ŽYMĖJIMAI

-  Detaliojo plano koregavimo riba
-  Planuojamo sklypo riba
-  Gretimų sklypų ribos
-  Gatvės raudonoji linija
-  Patvirtintu detalioju planu suplanuotas įvažiavimas / išvažiavimas
-  Naikinamas anksčiau detalioju planu suplanuotas įvažiavimas / išvažiavimas
-  Projektuojamas naujas įvažiavimas / išvažiavimas



IŠTRAUKA IŠ DETALIOJO PLANO PAGRINDINIO BRĖŽINIO



Projektuojamas įvažiavimas, išvažiavimas į jungiamąjį kelią tik dešiniaisiais posūkiais

JUNGIAMOJO KELIO A2 VILNIO PANEVŽIŲ RIBOSE
 MĖGŠTALINIO KELIO A2 VILNIO PANEVŽIŲ RIBOSE
 9,28 KM IĮ 9,85 KM VILNIO STATYBOS PROJEKTAS

TIIS duomenų gavimo ir derinimo lentelė

Topografinių planų erdvinį duomenų teikimas tikrinti ir tvarkyti (TIIS1)	Data		Prašymas Nr.
	Pateiktas	Ivykdytas	
	2025 06 11	2025 06 27	TIIS1-20250611-038913
Topografinių ir inžinerinės infrastruktūros objektų erdvinį duomenų ir kitos informacijos gavimas (TIIS2)	2025 06 09	2025 06 09	TIIS2-20250609-039315

Aukščių sistema: LAS07
 Geoido modelis LIT20G
 Koordinacių sistema: LKS-94

Nuorašas tikras:

ALGIO ŠERELIO INDIVIDUALI VEIKLA Pažyma Nr. 680391 Ekonominės veiklos rūšies klasifikatorius 711240 Geodezinė veikla Kvalifikacijos paž. Nr. I.GKV-273		Vilnius, Ukmergės g. 354, 354A Vilniaus r. sav., Avižienių sen., Bukišio k., Ukmergės g.	
Pareigos	V. Pavardė	Parašas	Data
Geodezininkas	A. Šerelis		2025 06 10
tel. mob. 8 687 38061, geobaze@gmail.com		Užsakovas: privatus juridinis asmuo	

PASTABOS:

- Sklypas suformuotas 2020-12-29 Vilniaus miesto savivaldybės administracijos direktoriaus įsakymu „Dėl apie 7,9 ha teritorijos prie Ukmergės gatvės detaliojo plano tvirtinimo“ Nr. A30-3510/20.
- Sklypo privalomieji teritorijos naudojimo reglamentai - nekeičiami.
- Šiuo projektu koreguojamos susisiekimo komunikacijos - įvažiavimo / išvažiavimo vieta.

Atest. Nr.	UAB "MEIRISTA"				APIE 7,9 HA TERITORIJOS PRIE UKMERGĖS G. DETALIOJO PLANO SPRENDINIŲ KOREGAVIMAS SKLYPE UKMERGĖS G. 354A (KADASTRO NR. 0101/0171:2073) SUPAPRASTINTA TVARKA
	Panerių g. 64, Vilnius, tel. 069947231, el. p. meiristauab@gmail.com				
	Pareigos	V. Pavardė	Parašas	Data	BRĖŽINYS SU KOREGUOJAMOMIS SUSISIEKIMO KOMUNIKACIJOMIS (ĮVAŽIAVIMO / IŠVAŽIAVIMO IŠ SKLYPO VIETA) M 1:1000
TPV0047	PV	G. Meidutė		2025-09	
19253	PDV	G. Meidutė		2025-09	
Etapas	Statytojai:				TPD NR. K-VT-13-25-883
DPK	Juridiniai asmenys				
					Laida
					Lapas
					Lapų
					1
					1