VILNIAUS MIESTO SAVIVALDYBĖS ADMINISTRACIJOS DIREKTORIUS

ĮSAKYMAS
DĖL TERITORIJOS PRIE DŽIAUGSMO GATVĖS DETALIOJO PLANO SPRENDINIŲ KOREGAVIMO SKLYPE KATKŲ G. 16 (KADASTRO NR.101/0157:1777) SUPAPRASTINTA TVARKA TVIRTINIMO


Nr.
Vilnius

Vadovaudamasi Lietuvos Respublikos teritorijų planavimo įstatymo 27 straipsnio 4 dalimi ir 28 straipsnio 9 dalimi, Lietuvos Respublikos aplinkos ministro 2014 m. sausio 2 d. įsakymu Nr. D1-8 „Dėl Kompleksinio teritorijų planavimo dokumentų rengimo taisyklių patvirtinimo“ patvirtintų Kompleksinio teritorijų planavimo dokumentų rengimo taisyklių 318.3 ir 323.1 papunkčiais ir Vilniaus miesto savivaldybės mero 2024 m. sausio 4 d. potvarkio Nr. 955-30/24 „Dėl Vilniaus miesto savivaldybės administracijos direktoriaus įgaliojimo“ 1.1.2 papunkčiu,

t v i r t i n u Vilniaus miesto savivaldybės tarybos 2004 m. gruodžio 29 d. sprendimu Nr. 1-636 „Dėl teritorijos prie Džiaugsmo gatvės detaliojo plano tvirtinimo“ patvirtinto teritorijos prie Džiaugsmo gatvės detaliojo plano (TPD registracijos Nr. T00055859) sprendinių koregavimą supaprastinta tvarka žemės sklype Katkų g. 16 (kadastro Nr. 0101/0157:1777), kuriuo yra koreguojama įvažiavimo / išvažiavimo vieta pagal pridedamą brėžinį, kuriam pritarė Teritorijų planavimo komisija (Lietuvos Respublikos teritorijų planavimo dokumentų rengimo ir teritorijų planavimo proceso valstybinės priežiūros informacinėje sistemoje teritorijų planavimo dokumentas Nr. K-VT-13-26-1099).


Organizacijos vystymo grupės vadovė,
vykdanti Administracijos direktoriaus funkcijas — Lina Koriznienė

IŠTRAUKA IŠ DETALIOJO PLANO BRĖŽINIO

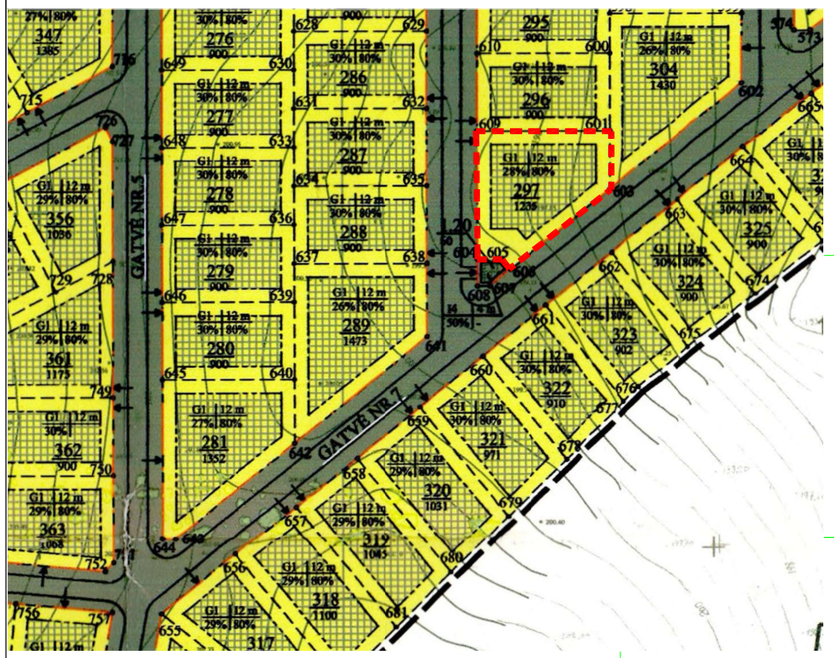

SUTARTINIAI ŽYMĖJIMAI

- Planuojamos teritorijos riba
- Planuojamo sklypo riba
- Gretimų sklypų ribos
- Gatvės raudonoji linija nustatyta patvirtintu detaliuoju planu
- Naikinamas anksčiau detaliuoju planu suplanuotas įvažiavimas / išvažiavimas
- Projektuojamas naujas įvažiavimas / išvažiavimas

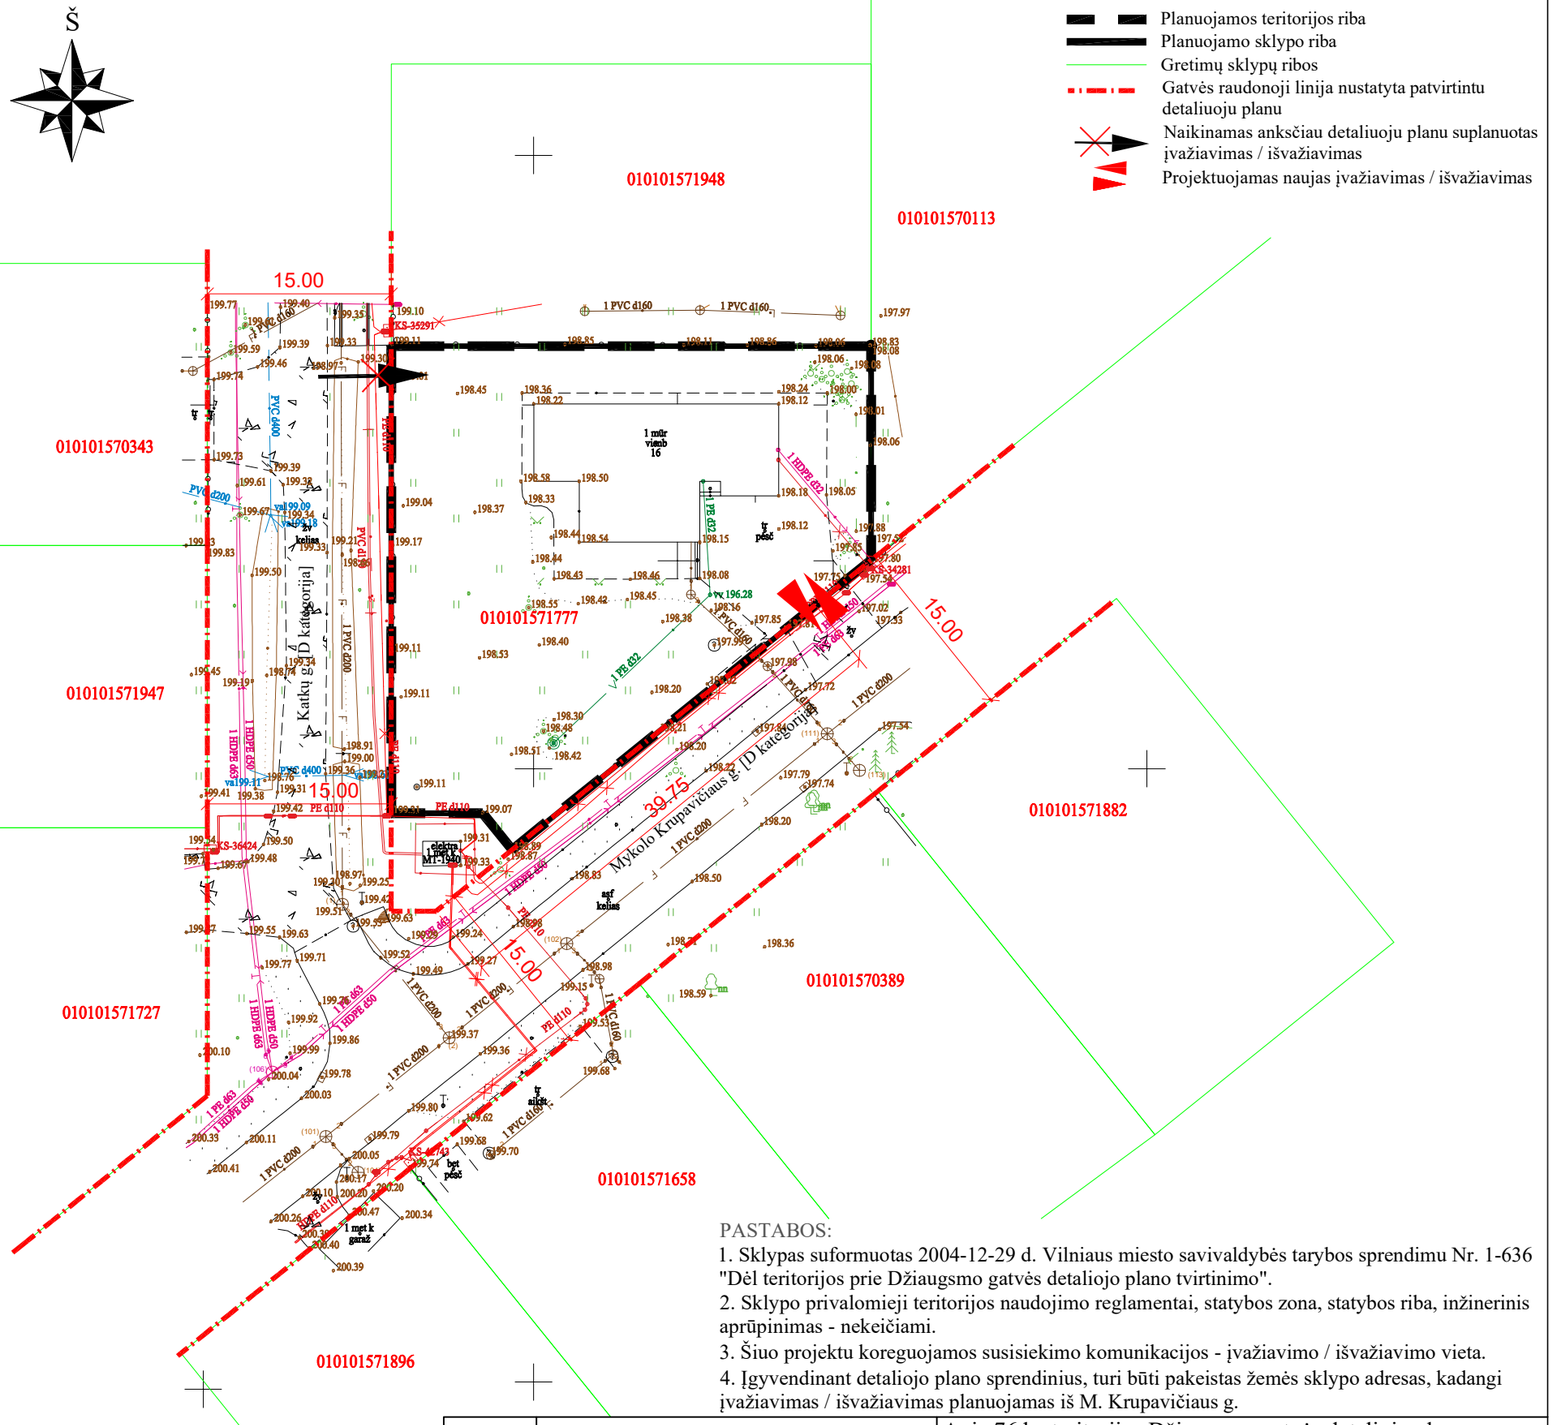

PASTABOS:

1. Sklypas suformuotas 2004-12-29 d. Vilniaus miesto savivaldybės tarybos sprendimu Nr. 1-636 "Dėl teritorijos prie Džiaugsmo gatvės detaliojo plano tvirtinimo".
2. Sklypo privalomieji teritorijos naudojimo reglamentai, statybos zona, statybos riba, inžinerinis aprūpinimas - nekeičiami.
3. Šiuo projektu koreguojamos susisiekimo komunikacijos - įvažiavimo / išvažiavimo vieta.
4. Įgyvendinant detaliojo plano sprendinius, turi būti pakeistas žemės sklypo adresas, kadangi įvažiavimas / išvažiavimas planuojamas iš M. Krupavičiaus g.

Integracijos į TIIS sistemą numeris: TIIS1-.20260718-041471
Topografinio plano būsena galite pasitikrinti adresu: https://maps.planuojustatau.lt/map/ti_edr
Sklypo ribų šaltinis Registrų centras, VĮ

VILNIAUS GEODEZIJA

Katk? g. 16 Vilnius, Vilniaus m. sav. X=6060100.00 Y=589150.00

Topografinis planas – pilnas turinys			Mastelis 1:500	Tikslumas, m Horizontalus
Kv. paž. Nr.	Vardas, pavard?	Parašas	Data	lap? sk. 0.10
1GKV–493	Ž.Daugirdas		2026 07	1/1 Vertikalus
1GKV–491	A.Liepinien?		2026 07	78–T–2026 0.09

Koordinači? sistema LKS–94
Aukšči? sistema LAS07
Geoido modelis LIT20G

UAB"VILNIAUS GEODEZIJA", ?m. k. 303274251
Vilkp?d?s g. 8, Vilnius.
+370 618 80921 info@vilniausgeodezija.lt

Atest. Nr.	UAB "MEIRISTA" Panerių g. 64, Vilnius, tel. 069947231, el. p. meiristauab@gmail.com				Apie 76 ha teritorijos Džiaugsmo gatvės detaliojo plano koregavimas sklype Katkų g. 16 (kadastro Nr. 0101/0157:1777) supaprastinta tvarka
	Pareigos	V. Pavardė	Parašas	Data	BRĖŽINYS SU KOREGUOJAMOMIS SUSISIEKIMO KOMUNIKACIJOMIS (ĮVAŽIAVIMO / IŠVAŽIAVIMO IŠ SKLYPO VIETA) M 1:500 — Laida
TPV0047	PV	G. Meidutė		2026-08	
19253	PDV	G. Meidutė		2026-08	
Etapas: DPK	Statytojai: fiziniai asmenys				TPD Nr. K-VT-13-26-1099 695-DPK-2026 — Lapas 1 — Lapų 1

DETALŪS METADUOMENYS	
Dokumento sudarytojas (-ai)	Vilniaus miesto savivaldybė 188710061, Konstitucijos pr. 3, LT-09601, Vilnius
Dokumento pavadinimas (antraštė)	DĖL TERITORIJOS PRIE DŽIAUGSMO GATVĖS DETALIOJO PLANO SPRENDINIŲ KOREGAVIMO SKLYPE KATKŲ G. 16 (KADASTRO NR.101/0157:1777) SUPAPRASTINTA TVARKA TVIRTINIMO
Dokumento registracijos data ir numeris	2026-11-12 Nr. 30-2920/26
Dokumento gavimo data ir dokumento gavimo registracijos numeris	–
Dokumento specifikacijos identifikavimo žymuo	ADOC-V1.0
Parašo paskirtis	Pasirašymas
Parašą sukūrusio asmens vardas, pavardė ir pareigos	Lina Koriznienė, Organizacijos vystymo grupės vadovė, vykdanti Administracijos direktoriaus funkcijas, Administracijos direktorius
Sertifikatas išduotas	LINA KORIZNIENĖ, Vilniaus miesto savivaldybės administracija LT
Parašo sukūrimo data ir laikas	2026-11-12 15:02:08 (GMT+02:00)
Parašo formatas	XAdES-T
Laiko žymoje nurodytas laikas	2026-11-12 15:02:09 (GMT+02:00)
Informacija apie sertifikavimo paslaugų teikėją	ADIC CA ECC, Asmens dokumentu israsymo centras prie LR VRM LT
Sertifikato galiojimo laikas	2024-06-18 10:06:31 – 2028-06-17 10:06:31
Informacija apie būdus, naudotus metaduomenų vientisumui užtikrinti	"Registravimas" paskirties metaduomenų vientisumas užtikrintas naudojant "RCSC IssuingCA-2, VI Registru Centras - i.k. 124110246 LT" išduotą sertifikatą "Dokumentų valdymo sistema Avilys, Vilniaus miesto savivaldybės administracija, į.k. 188710061 LT", sertifikatas galioja nuo 2024-12-18 11:49:40 iki 2027-12-18 11:49:40
Pagrindinio dokumento priedų skaičius	1
Pagrindinio dokumento pridedamų dokumentų skaičius	–
Pridedamo dokumento sudarytojas (-ai)	–
Pridedamo dokumento pavadinimas (antraštė)	–
Pridedamo dokumento registracijos data ir numeris	–
Programinės įrangos, kuria naudojantis sudarytas elektroninis dokumentas, pavadinimas	Dokumentų valdymo sistema „Avilys“, versija 3.5.91
Informacija apie elektroninio dokumento ir elektroninio (-ių) parašo (-ų) tikrinimą (tikrinimo data)	Atitinka specifikacijos keliamus reikalavimus. Visi dokumente esantys elektroniniai parašai galioja (2026-11-12 15:23:15)
Paieškos nuoroda	–
Papildomi metaduomenys	Nuorašą suformavo 2026-11-12 15:23:15 Dokumentų valdymo sistema „Avilys“