

VILNIAUS MIESTO GATVIŲ, SKVERŲ, AIKŠČIŲ IR TILTŲ IŠDĚSTYMO PLANAS M 1:4 000

PAVADINIMŲ GATVĖMS, PASTATAMS, STATINIAMS IR KITIEMS OBJEKTAMS SUTEIKIMO, KEITIMO IR ĮTRAUKIMO Į APSKAITĄ TVARKOS APRAŠO 1 PRIEDAS


Vilniaus miesto savivaldybės tarybos
2025 m. _____ d. sprendimo Nr. _____
_____ priedas

Kartografinis pagrindas	KDB 500V
Gatvės taškų koordinacių nustatymo būdas	Grafinis

GATVIŲ TAŠKŲ KOORDINACIŲ ŽINIARAŠTIS

Gaujos g., taškų Nr. plane 1 - 16

NR.PLANE	X	Y
1	6057194,44	584540,2
2	6057186,87	584642,65
3	6057178,03	584642,19
4	6057116,81	584639,83
5	6057113,51	584641,4
6	6057110,83	584644,08
7	6057109,73	584648,95
8	6057095,95	584812,32
9	6057086,07	584912,36
10	6057083,89	584930,34
11	6057075,75	584993,63
12	6057070,89	585031,4
13	6057069,12	585056,06
14	6057067,55	585077,79
15	6057068,5	585115,09
16	6057060,84	585173,99

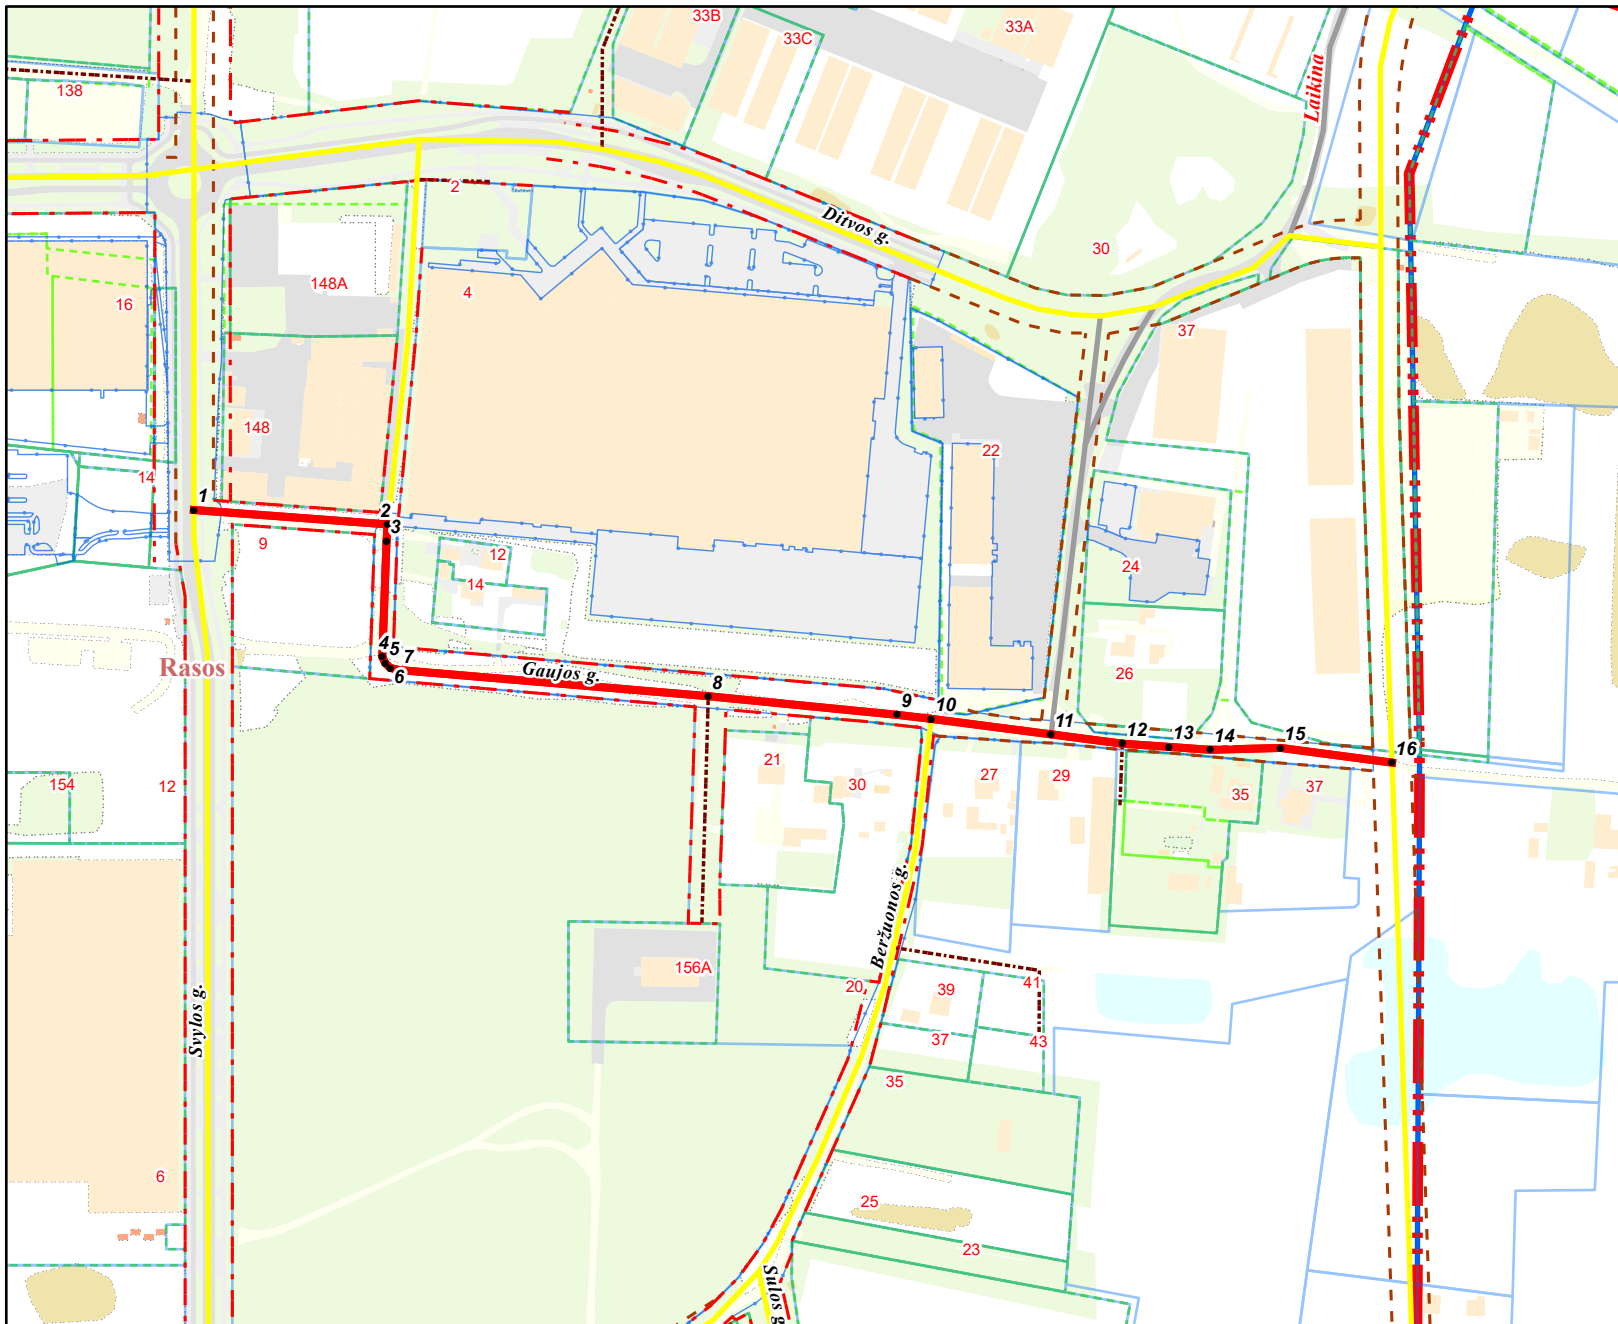

PATEIKIA:
Vilniaus miesto savivaldybės administracijos
Žemės administravimo ir GIS poskyrio vedėja