



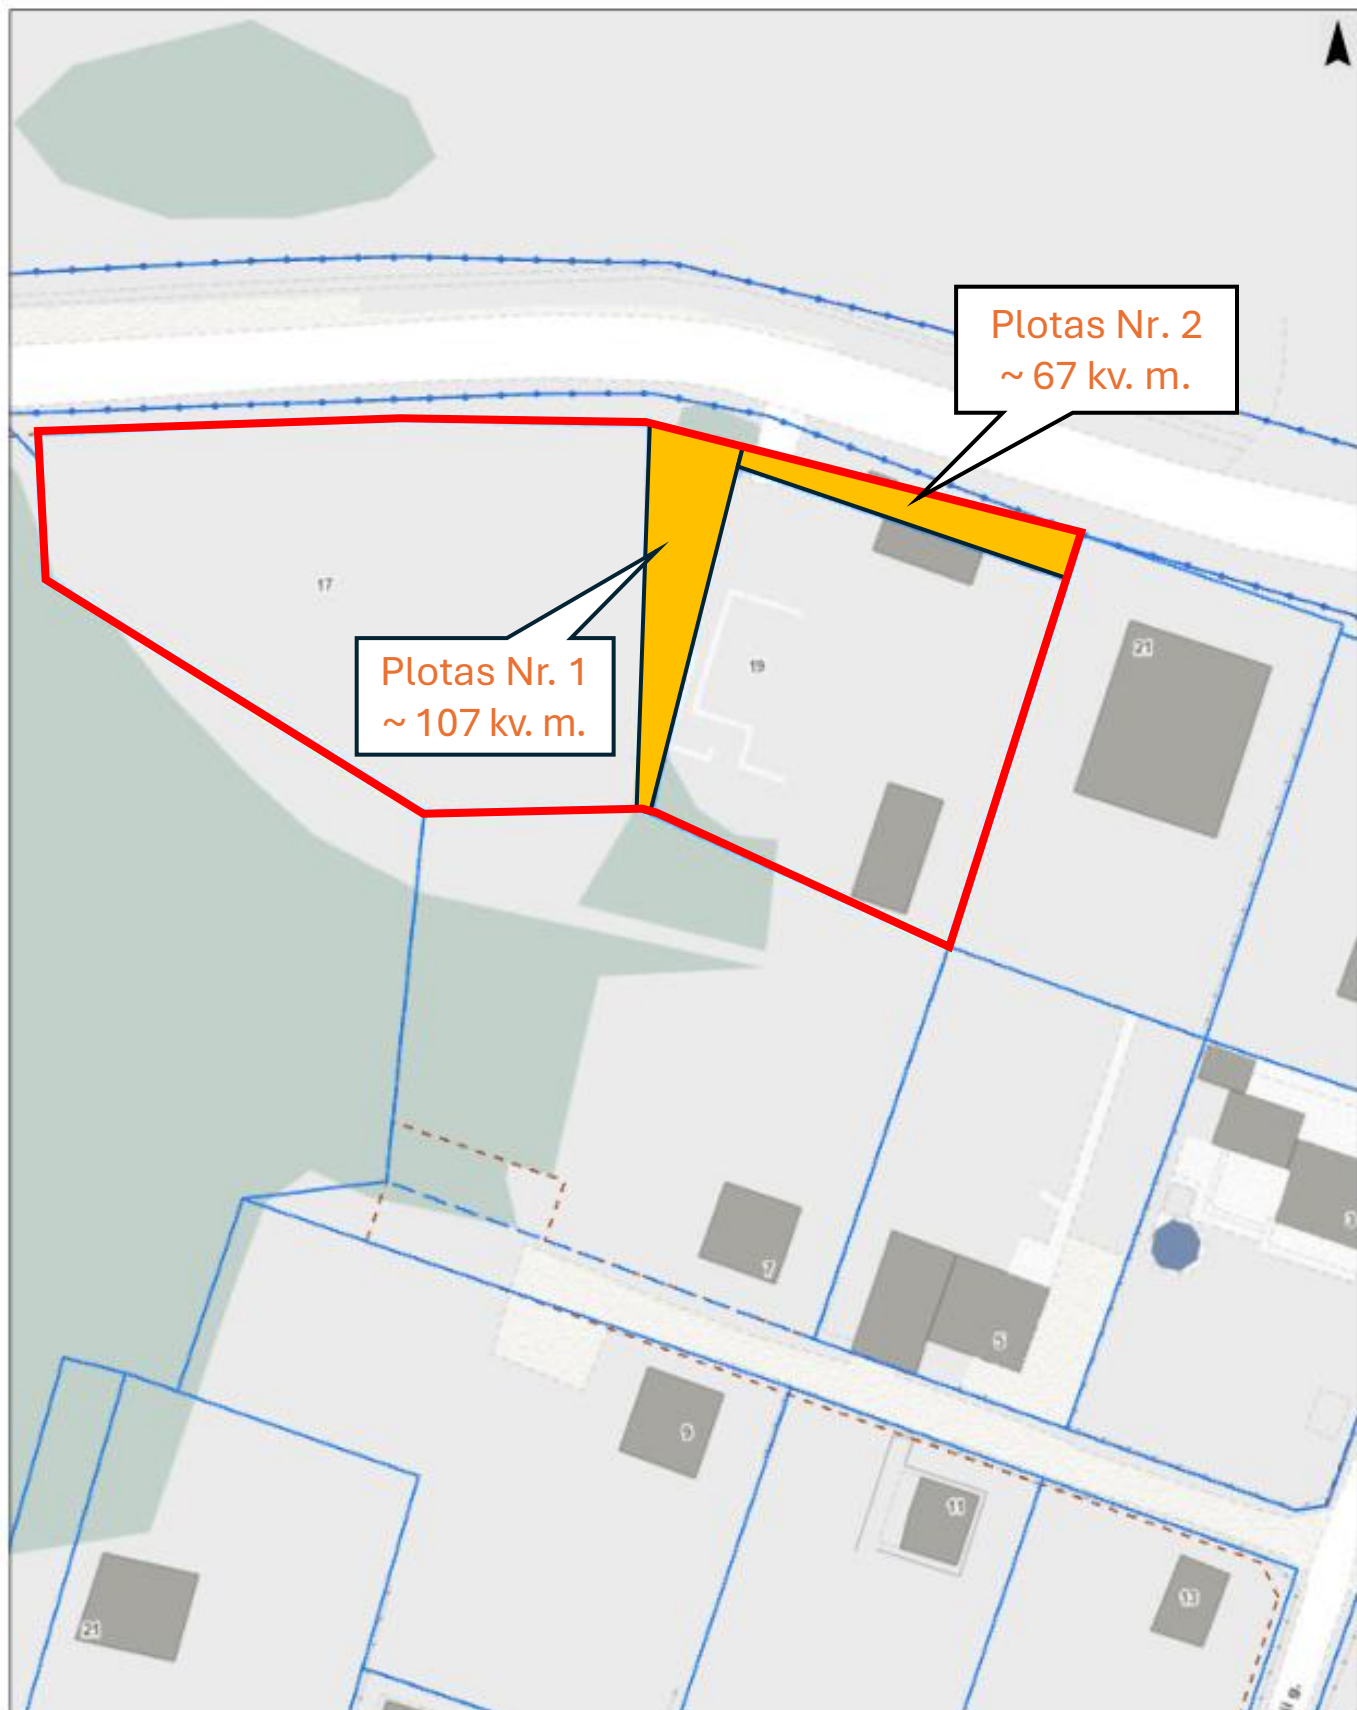

M 1:500

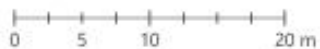

Sutartiniai žymėjimai



Įsiterpęs laisvos valstybinės žemės plotas



Teritorija, kuriai planuojamas rengti detalusis planas