



**VILNIAUS MIESTO SAVIVALDYBĖS  
ADMINISTRACIJOS DIREKTORIUS**

**ĮSAKYMAS**

**DĖL LEIDIMO KOREGUOTI ŽEMĖS SKLYPŲ (KADASTRO NR. 0101/0167:3548, NR. 0101/0167:3547, NR. 0101/0167:2617, NR. 0101/0167:3485, NR. 0101/0167:3615 IR NR. 0101/0167:1449) DETALIOJO PLANO SPRENDINIUS ŽEMĖS SKLYPE VARNĖS G. 1A (KADASTRO NR. 0101/0167:5090) INICIJAVIMO SUTARTIES PAGRINDU**

Nr.  
Vilnius

Vadovaudamasis Lietuvos Respublikos teritorijų planavimo įstatymo 6 straipsnio 2 dalimi, 17 straipsnio 8 ir 9 dalimis, 28 straipsnio 2 dalimi ir Kompleksinio teritorijų planavimo dokumentų rengimo taisyklių, patvirtintų Lietuvos Respublikos aplinkos ministro 2014 m. sausio 2 d. įsakymu Nr. D1-8 „Dėl Kompleksinio teritorijų planavimo dokumentų rengimo taisyklių patvirtinimo“, 315 ir 318 punktais:

1. L e i d ž i u koreguoti žemės sklypų (kadastro Nr. 0101/0167:3548, Nr. 0101/0167:3547, Nr. 0101/0167:2617, Nr. 0101/0167:3485, Nr. 0101/0167:3615 ir Nr. 0101/0167:1449) detaliojo plano, patvirtino Vilniaus miesto savivaldybės administracijos direktoriaus 2024 m. rugpjūčio 18 d. įsakymu Nr. 30-2088/24 „Dėl žemės sklypų (kadastro Nr. 0101/0167:3548, Nr. 0101/0167:3547, Nr. 0101/0167:2617, Nr. 0101/0167:3485, Nr. 0101/0167:3615, Nr. 0101/0167:1449) detaliojo plano tvirtinimo“, sprendinius žemės sklype Varnės g. 1A (kadastro Nr. 0101/0167:5090) inicijavimo sutarties pagrindu.

2. N u s t a t a u šiuos planavimo tikslus ir detaliojo plano uždavinius: nekeičiant žemės sklypų paskirties patikslinti teritorijos naudojimo reglamentus vadovaujantis Vilniaus miesto savivaldybės teritorijos bendrojo plano sprendiniais (pagal pridedamą miesto plano ištrauką).

3. T v i r t i n u planavimo darbų programą detaliojo planavimo dokumentui rengti (pridedama).

Administracijos direktorius

Adomas Bužinskas

PATVIRTINTA:  
Vilniaus m. savivaldybės  
administracijos direktoriaus  
202\_\_ m. \_\_\_\_\_d. įsakymu Nr.

## PLANAVIMO DARBŲ PROGRAMA

### DETALIOJO PLANAVIMO DOKUMENTUI KOREGUOTI

- 1. Planavimo dokumento pavadinimas:** Žemės sklypų (kadastro Nr. 0101/0167:3548, Nr. 0101/0167:3547, Nr. 0101/0167:2617, Nr. 0101/0167:3485, Nr. 0101/0167:3615 ir Nr. 0101/0167:1449) detaliojo plano sprendinių koregavimas žemės sklype Varnės g. 1A (kadastro Nr. 0101/0167:5090) inicijavimo sutarties pagrindu.
- 2. Planuojamos teritorijos (sklypų) adresas:** Varnės g. 1A (kadastro Nr. 0101/0167:5090).
- 3. Planuojamos teritorijos plotas:** apie 0,2272 ha.
- 4. Planavimo organizatorius:** Vilniaus miesto savivaldybės administracijos direktorius, Konstitucijos pr. 3, LT-09601, Vilnius, tel. +370 5 211 2000.
- 5. Planavimo iniciatorius:** juridinis asmuo.
- 6. Rengėjas:** pasirenka planavimo iniciatorius.
- 7. Planavimo pagrindas:** iniciatoriaus prašymas.
- 8. Nagrinėjama (numatomų sprendinių įtaką patirianti) teritorija:** planuojama teritorija neatitinka kvartalo apibrėžimo, todėl nustatoma nagrinėjama teritorija: iš šiaurės pusės riboja Varnės g., iš rytų, vakarų antropogeniniai elementai (užstatoma ir suplanuota teritorija) ir iš vakarų pusės Zujūnų g.
- 9. Planavimo tikslai ir detaliojo plano uždaviniai:** nekeičiant žemės sklypų paskirties patikslinti teritorijos naudojimo reglamentus vadovaujantis Vilniaus miesto savivaldybės teritorijos bendrojo plano sprendiniais (pagal pridedamą miesto plano ištrauką).
- 10. Keičiami galiojančiame detaliojame plane nustatyti reglamentai (išskyrus Kompleksinio teritorijų planavimo dokumentų rengimo taisyklių 315.1 ir 315.2 papunkčiuose nurodytus atvejus):** žemės naudojimo būdai – daugiabučių ir gyvenamųjų pastatų ir bendrabučių teritorijos (G2), užstatymo tankis – 35%, užstatymo intensyvumas/ tūrio tankis – 0,5, priklausomųjų želdynų ir želdinių teritorijų dalys – 40%, pastatų aukštų skaičius – 3.
- 11. Papildomi planavimo uždaviniai:** vertinti nagrinėjamos teritorijos (numatomų sprendinių įtaką patiriančios) kraštovaizdį, esamas ir (ar) suplanuotas urbanistines struktūras, inžinerinę ir socialinę infrastruktūrą, vykdyti institucijų išduotose planavimo sąlygose nurodytus reikalavimus.

**12. Papildomi teritorijos naudojimo reglamentai:** automobilių stovėjimo aikštelių išdėstymas, norminių želdynų išdėstymas. Parengti suvestinį inžinerinių tinklų, susisiekimo, želdynų, sklypo ribų nužymėjimo ir servitutų bei kitus brėžinius paaiškinančius planuojamus sprendinius.

**13. Tyrimai ir galimybių studijos:** teritorijos analizė triukšmo ir oro taršos aspektais. Parengti topografiją, medžių taksaciją. Įvertinti ekogeologinių tyrimų poreikį.

**14. SPAV reikalingumas:** nerengiama.

**15. Detaliojo plano koncepcijos rengimas:** nerengiama.

**16. Detaliojo planavimo etapai:** parengiamasis, rengimo ir baigiamasis etapai.

**17. Atviras konkursas geriausiai urbanistinei idėjai atrinkti:** nereikalingas.

**18. Sprendinių nepriklausomas ekspertinis vertinimas:** nereikalingas.

**19. Suplanuotų urbanistinių struktūrų vizualizacijos 3D formatu ir maketo parengimas:** į 3d.vilnius.lt įkelti planuojamo urbanistinio užstatymo 3D modelį, parengti maketą.


**20. Esamos būklės įvertinimo stadija:** atliekama

**22. Informacinio (-ių) stendo (-ų) vieta (-os) ir stendo matmenys:** informacinio stendo vietos nurodytos tvirtinamoje miesto plano ištraukoje. Informacinio stendo matmenys nemažesnis nei 1 kv. m.

**23. Planavimo terminai:** nurodomi teritorijų planavimo proceso inicijavimo sutartyje.

**24. Derinimo procedūra:** detalųjį planą derinti Lietuvos Respublikos teritorijų planavimo dokumentų rengimo ir teritorijų planavimo proceso valstybinės priežiūros informacinėje sistemoje (TPDRIS).

**25. Kiti reikalavimai:** trūkstamus planavimui pradinis duomenis organizatorius paveda surinkti rengėjui. Projektą rengti ant skaitmeninių žemėlapių, panaudojant M 1:500 – M1:1000 duomenis. Planavimo organizatorius patvirtintą dokumentą turi užregistruoti [www.tpdr.lt](http://www.tpdr.lt).

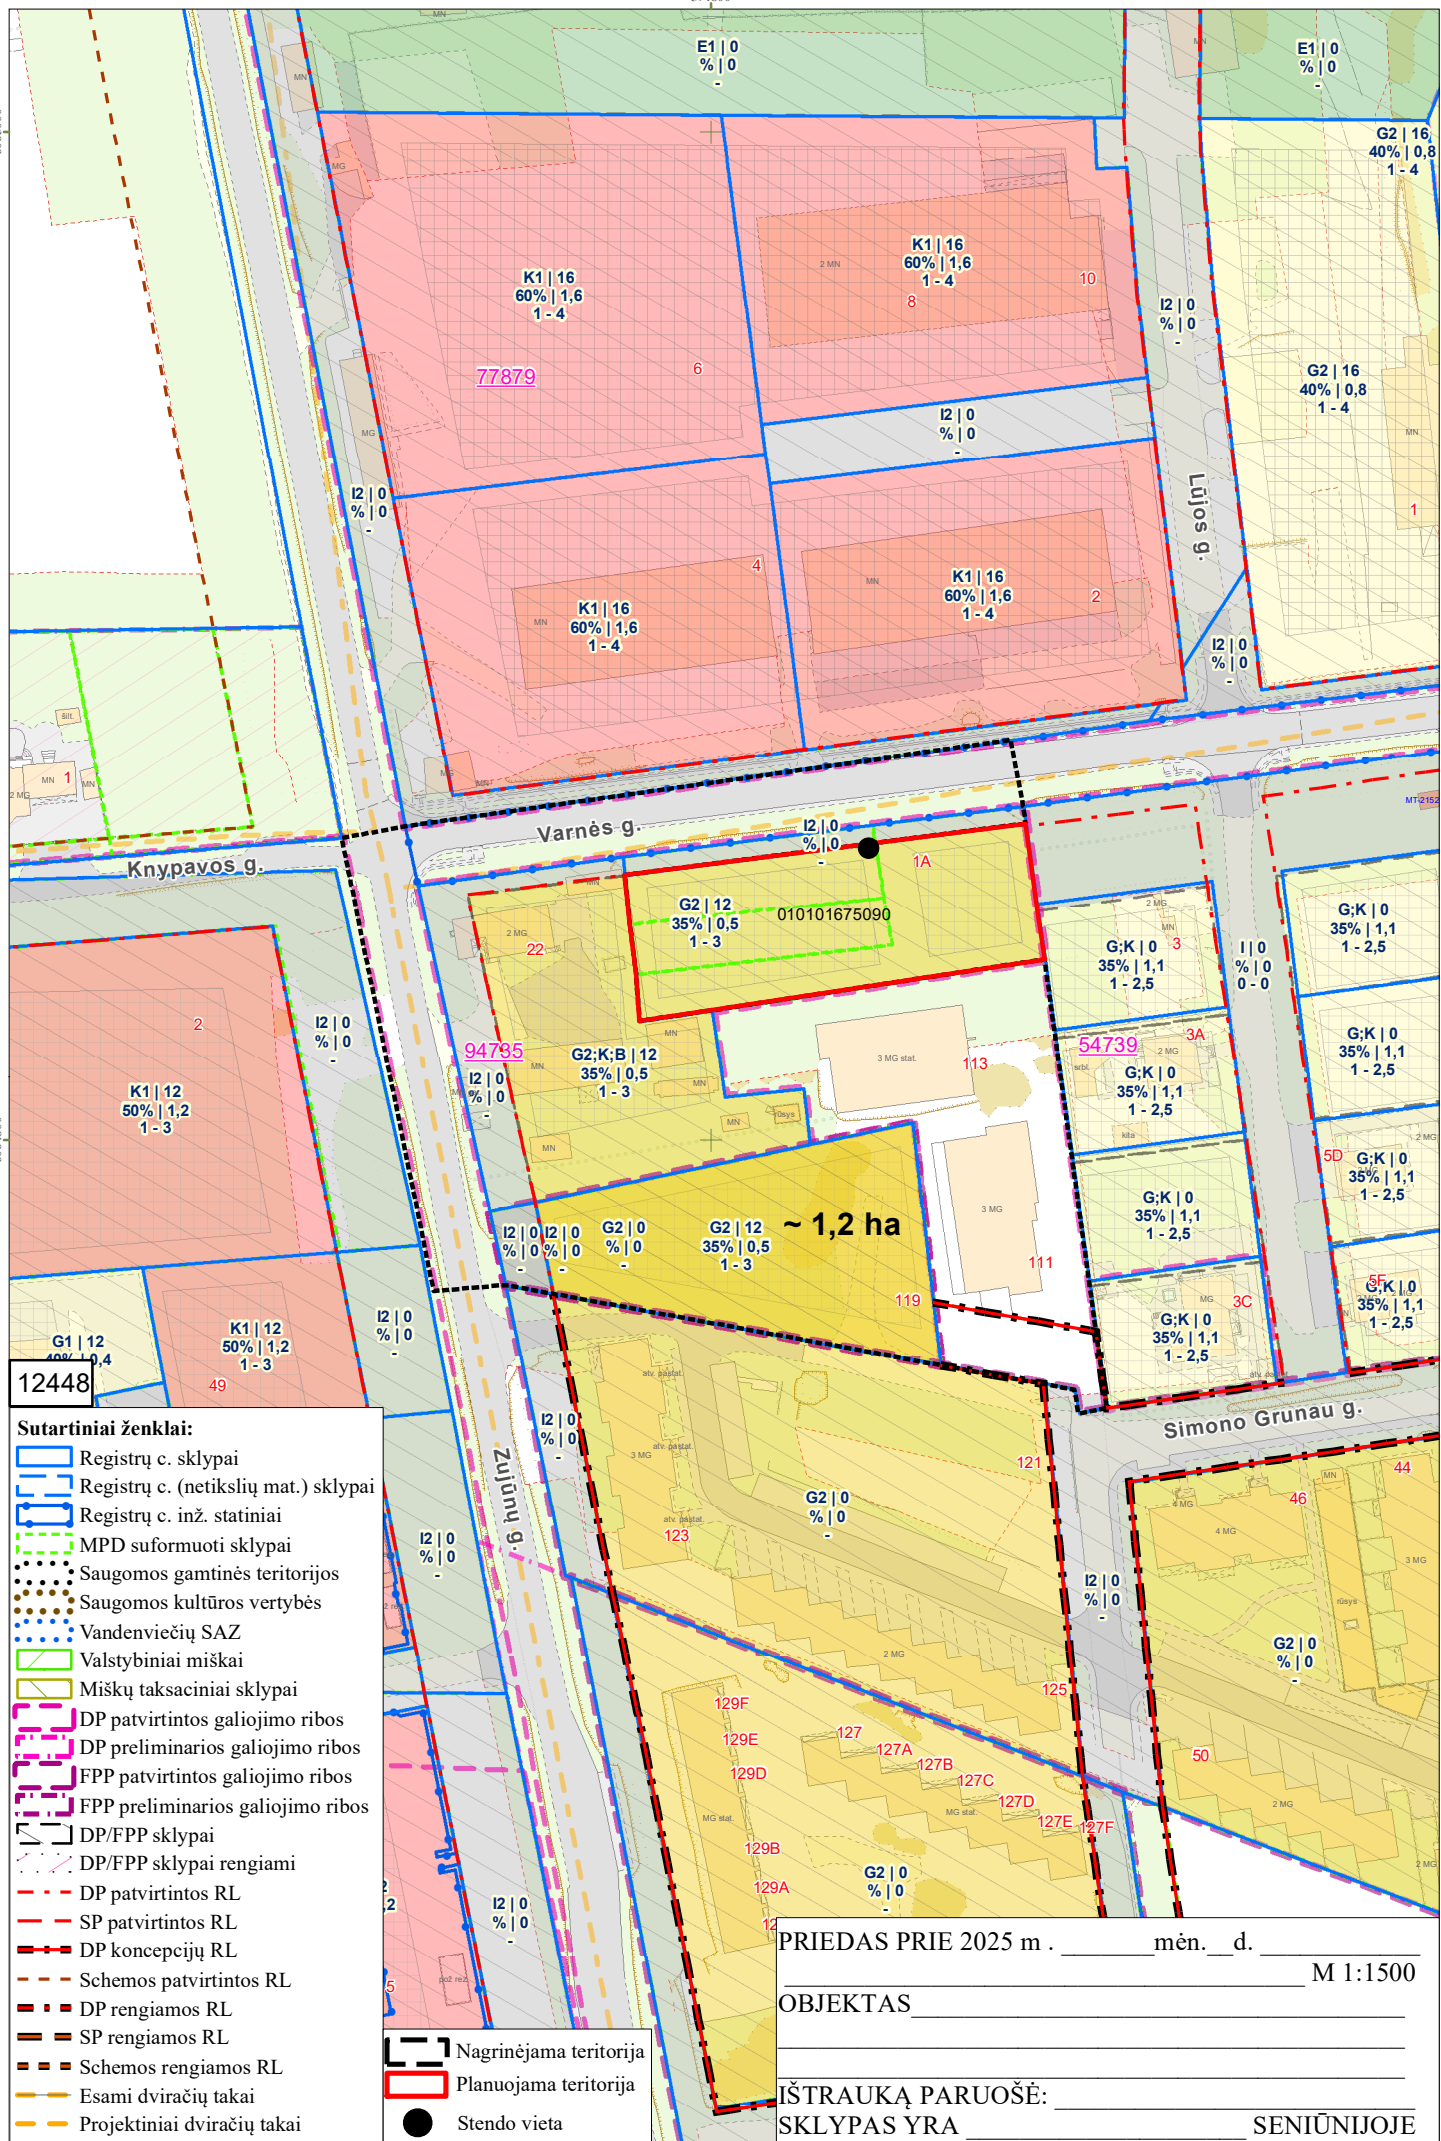

**DETALŪS METADUOMENYS**

|   |   |
|---|---|
| <b>Dokumento sudarytojas (-ai)</b>                                                                          | Vilniaus miesto savivaldybė 188710061, Konstitucijos pr. 3, LT-09601, Vilnius   |
| <b>Dokumento pavadinimas (antraštė)</b>                                                                     | DĖL LEIDIMO KOREGUOTI ŽEMĖS SKLYPŲ (KADASTRO NR. 0101/0167:3548, NR. 0101/0167:3547, NR. 0101/0167:2617, NR. 0101/0167:3485, NR. 0101/0167:3615 IR NR. 0101/0167:1449) DETALIOJO PLANO SPRENDINIUS ŽEMĖS SKLYPE VARNĖS G. 1A (KADASTRO NR. 0101/0167:5090) INICIJAVIMO SUTARTIES PAGRINDU                                         |
| <b>Dokumento registracijos data ir numeris</b>                                                              | 2025-07-02 Nr. 30-1743/25   |
| <b>Dokumento gavimo data ir dokumento gavimo registracijos numeris</b>                                      | –   |
| <b>Dokumento specifikacijos identifikavimo žymuo</b>                                                        | ADOC-V1.0   |
| <b>Parašo paskirtis</b>                                                                                     | Pasirašymas   |
| <b>Parašą sukūrusio asmens vardas, pavardė ir pareigos</b>                                                  | Adomas Bužinskas, Administracijos direktorius, Administracijos direktorius   |
| <b>Sertifikatas išduotas</b>                                                                                | ADOMAS BUŽINSKAS, Vilniaus miesto savivaldybės administracija LT   |
| <b>Parašo sukūrimo data ir laikas</b>                                                                       | 2025-06-13 15:02:46 (GMT+03:00)   |
| <b>Parašo formatas</b>                                                                                      | XAdES-X-L   |
| <b>Laiko žymoje nurodytas laikas</b>                                                                        | 2025-06-13 15:02:47 (GMT+03:00)   |
| <b>Informacija apie sertifikavimo paslaugų teikėją</b>                                                      | ADIC CA ECC, Asmens dokumentu israsymo centras prie LR VRM LT   |
| <b>Sertifikato galiojimo laikas</b>                                                                         | 2024-06-18 10:06:41 – 2028-06-17 10:06:41   |
| <b>Informacija apie būdus, naudotus metaduomenų vientisumui užtikrinti</b>                                  | "Registravimas" paskirties metaduomenų vientisumas užtikrintas naudojant "RCSC IssuingCA-2, VI Registru Centras - i.k. 124110246 LT" išduotą sertifikatą "Dokumentų valdymo sistema Avilys, Vilniaus miesto savivaldybės administracija, į.k. 188710061 LT", sertifikatas galioja nuo 2024-12-18 11:49:40 iki 2027-12-18 11:49:40 |
| <b>Pagrindinio dokumento priedų skaičius</b>                                                                | 2   |
| <b>Pagrindinio dokumento pridedamų dokumentų skaičius</b>                                                   | –   |
| <b>Priedamo dokumento sudarytojas (-ai)</b>                                                                 | –   |
| <b>Priedamo dokumento pavadinimas (antraštė)</b>                                                            | –   |
| <b>Priedamo dokumento registracijos data ir numeris</b>                                                     | –   |
| <b>Programinės įrangos, kuria naudojantis sudarytas elektroninis dokumentas, pavadinimas</b>                | Dokumentų valdymo sistema „Avilys“, versija 3.5.84.1   |
| <b>Informacija apie elektroninio dokumento ir elektroninio (-ių) parašo (-ų) tikrinimą (tikrinimo data)</b> | Atitinka specifikacijos keliamus reikalavimus.<br>Visi dokumente esantys elektroniniai parašai galioja (2025-07-02 09:26:15)   |
| <b>Paieškos nuoroda</b>                                                                                     | –   |
| <b>Papildomi metaduomenys</b>                                                                               | Nuorašą suformavo 2025-07-02 09:26:15 Dokumentų valdymo sistema „Avilys“   |