

# VILNIAUS MIESTO GATVIŲ, SKVERŲ, AIKŠČIŲ IR TILTŲ IŠDĚSTYMO PLANAS M 1:3 000

PAVADINIMŲ GATVĖMS, PASTATAMS, STATINIAMS IR KITIEMS OBJEKTAMS SUTEIKIMO, KEITIMO IR ĮTRAUKIMO Į APSKAITĄ TVARKOS APRAŠO 1 PRIEDAS


Vilniaus miesto savivaldybės tarybos  
2025 m. \_\_\_\_\_ d. sprendimo Nr. \_\_\_\_\_  
\_\_\_\_\_ priedas

Kartografinis pagrindas	KDB 500V
Gatvės taškų koordinacių nustatymo būdas	Grafinis

## GATVIŲ TAŠKŲ KOORDINACIŲ ŽINIARAŠTIS

*Kairėnės Sodų 1-oji g., taškų Nr. plane 1 - 23*

NR.PLANE	X	Y
1	6067987,43	589120,66
2	6068049,01	589183,18
3	6068062,57	589198,3
4	6068067,66	589205,02
5	6068071,24	589211,16
6	6068062,67	589216,99
7	6068047,47	589223,84
8	6068036,24	589227,5
9	6068021,27	589228,92
10	6067974,65	589228,02
11	6067965,95	589228,63
12	6067961,15	589230,13
13	6067956,43	589233,85
14	6067946,26	589235,01
15	6067899,27	589249,09
16	6067866,98	589259,56
17	6067839,1	589269,85
18	6067806,25	589280,8
19	6067783,73	589286,56
20	6067741,09	589290,32
21	6067698,54	589297,8
22	6067666,7	589295,81
23	6067657,19	589295,77

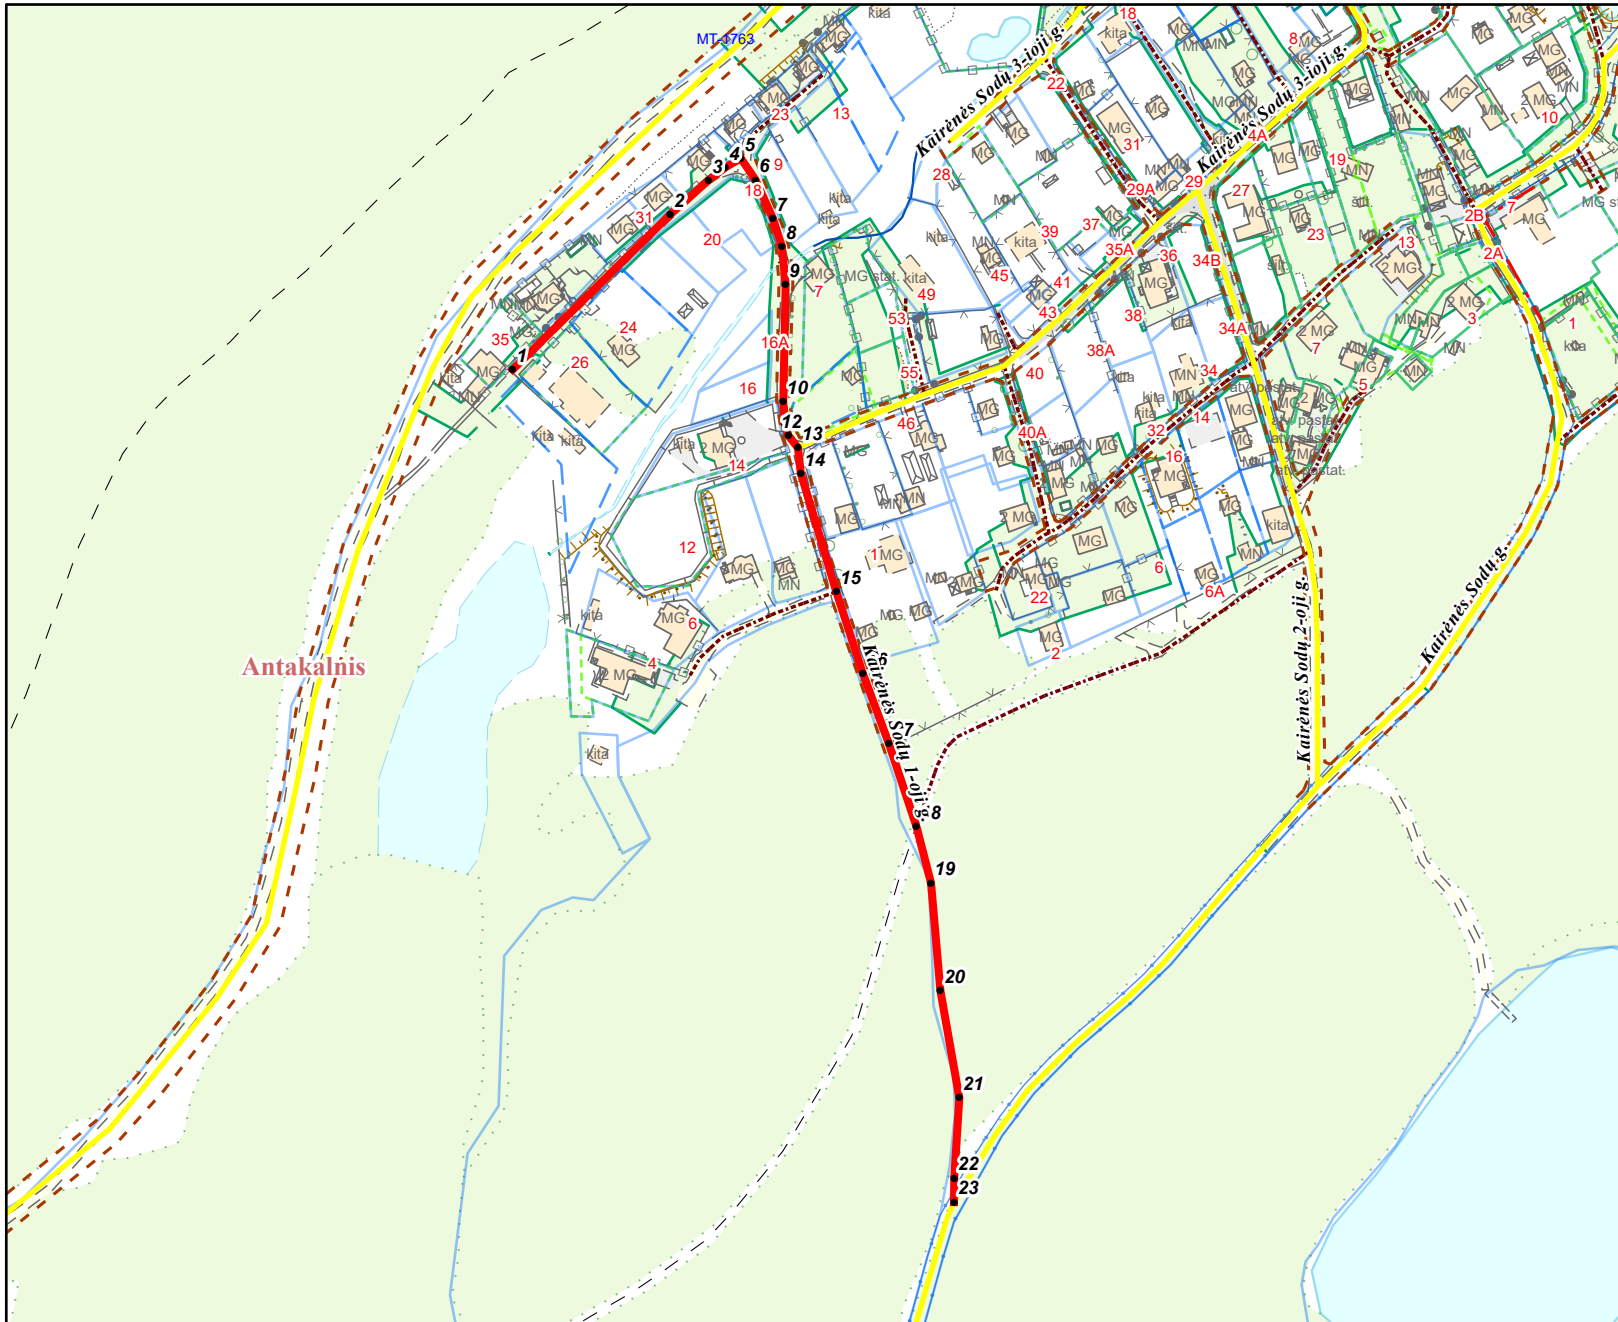

PATEIKIA:  
Vilniaus miesto savivaldybės administracijos  
Žemės administravimo ir GIS poskyrio vedėja