VILNIAUS MIESTO SAVIVALDYBĖS ADMINISTRACIJOS DIREKTORIUS

ĮSAKYMAS
DĖL LEIDIMO RENGTI APIE 2,7 HA TERITORIJOS TIES LAISVĖS PR. IR BUIVYDIŠKIŲ GATVE DETALUJĮ PLANĄ INICIJAVIMO SUTARTIES PAGRINDU

Nr.
Vilnius

Vadovaudamasis Lietuvos Respublikos teritorijų planavimo įstatymo 6 straipsnio 3 dalimi, 17 straipsnio 7 ir 9 dalimis, 24 straipsnio 5 dalimi, 25 straipsnio 2 dalimi, Kompleksinio teritorijų planavimo dokumentų rengimo taisyklių, patvirtintų Lietuvos Respublikos aplinkos ministro 2014 m. sausio 2 d. įsakymu Nr. D1-8 „Dėl Kompleksinio teritorijų planavimo dokumentų rengimo taisyklių patvirtinimo“, 256.3.2 papunkčiu ir Vilniaus miesto savivaldybės mero 2024 m. sausio 4 d. potvarkio Nr. 955-30/24 „Dėl Vilniaus miesto savivaldybės administracijos direktoriaus įgaliojimo“

1.1.1 papunkčiu:

1. T e n k i n u pasiūlymą rengti apie 2,7 (dviejų ir septynių dešimtųjų) ha teritorijos ties Laisvės pr. ir Buivydiškių gatve, kurioje yra žemės sklypas Laisvės pr. 57A (kadastro Nr. 0101/0020:0092), žemės sklypas (kadastro Nr. 0101/0020:0096), žemės sklypas (kadastro Nr. 0101/0020:0095), žemės sklypas (kadastro Nr. 0101/0020:0083), žemės sklypas (kadastro Nr. 0101/0020:0078), žemės sklypas (kadastro Nr. 0101/0020:0264) ir laisva nesuformuota valstybinė žemė, detalųjį planą inicijavimo sutarties pagrindu.

2. L e i d ž i u rengti apie 2,7 (dviejų ir septynių dešimtųjų) ha teritorijos ties Laisvės pr. ir Buivydiškių gatve detalųjį planą inicijavimo sutarties pagrindu (pagal pridedamą schemą).

3. N u s t a t a u šiuos planavimo tikslus ir detaliojo plano uždavinius: formuoti ir performuoti žemės sklypus, nustatyti gatvių raudonųjų linijų ribas ir nustatyti privalomus ir papildomus teritorijos naudojimo reglamentus vadovaujantis Vilniaus miesto savivaldybės teritorijos bendruoju planu (pagal pridedamą miesto plano ištrauką).

4. T v i r t i n u detaliojo plano planavimo darbų programą (pridedama).

Administracijos direktorius Adomas Bužinskas

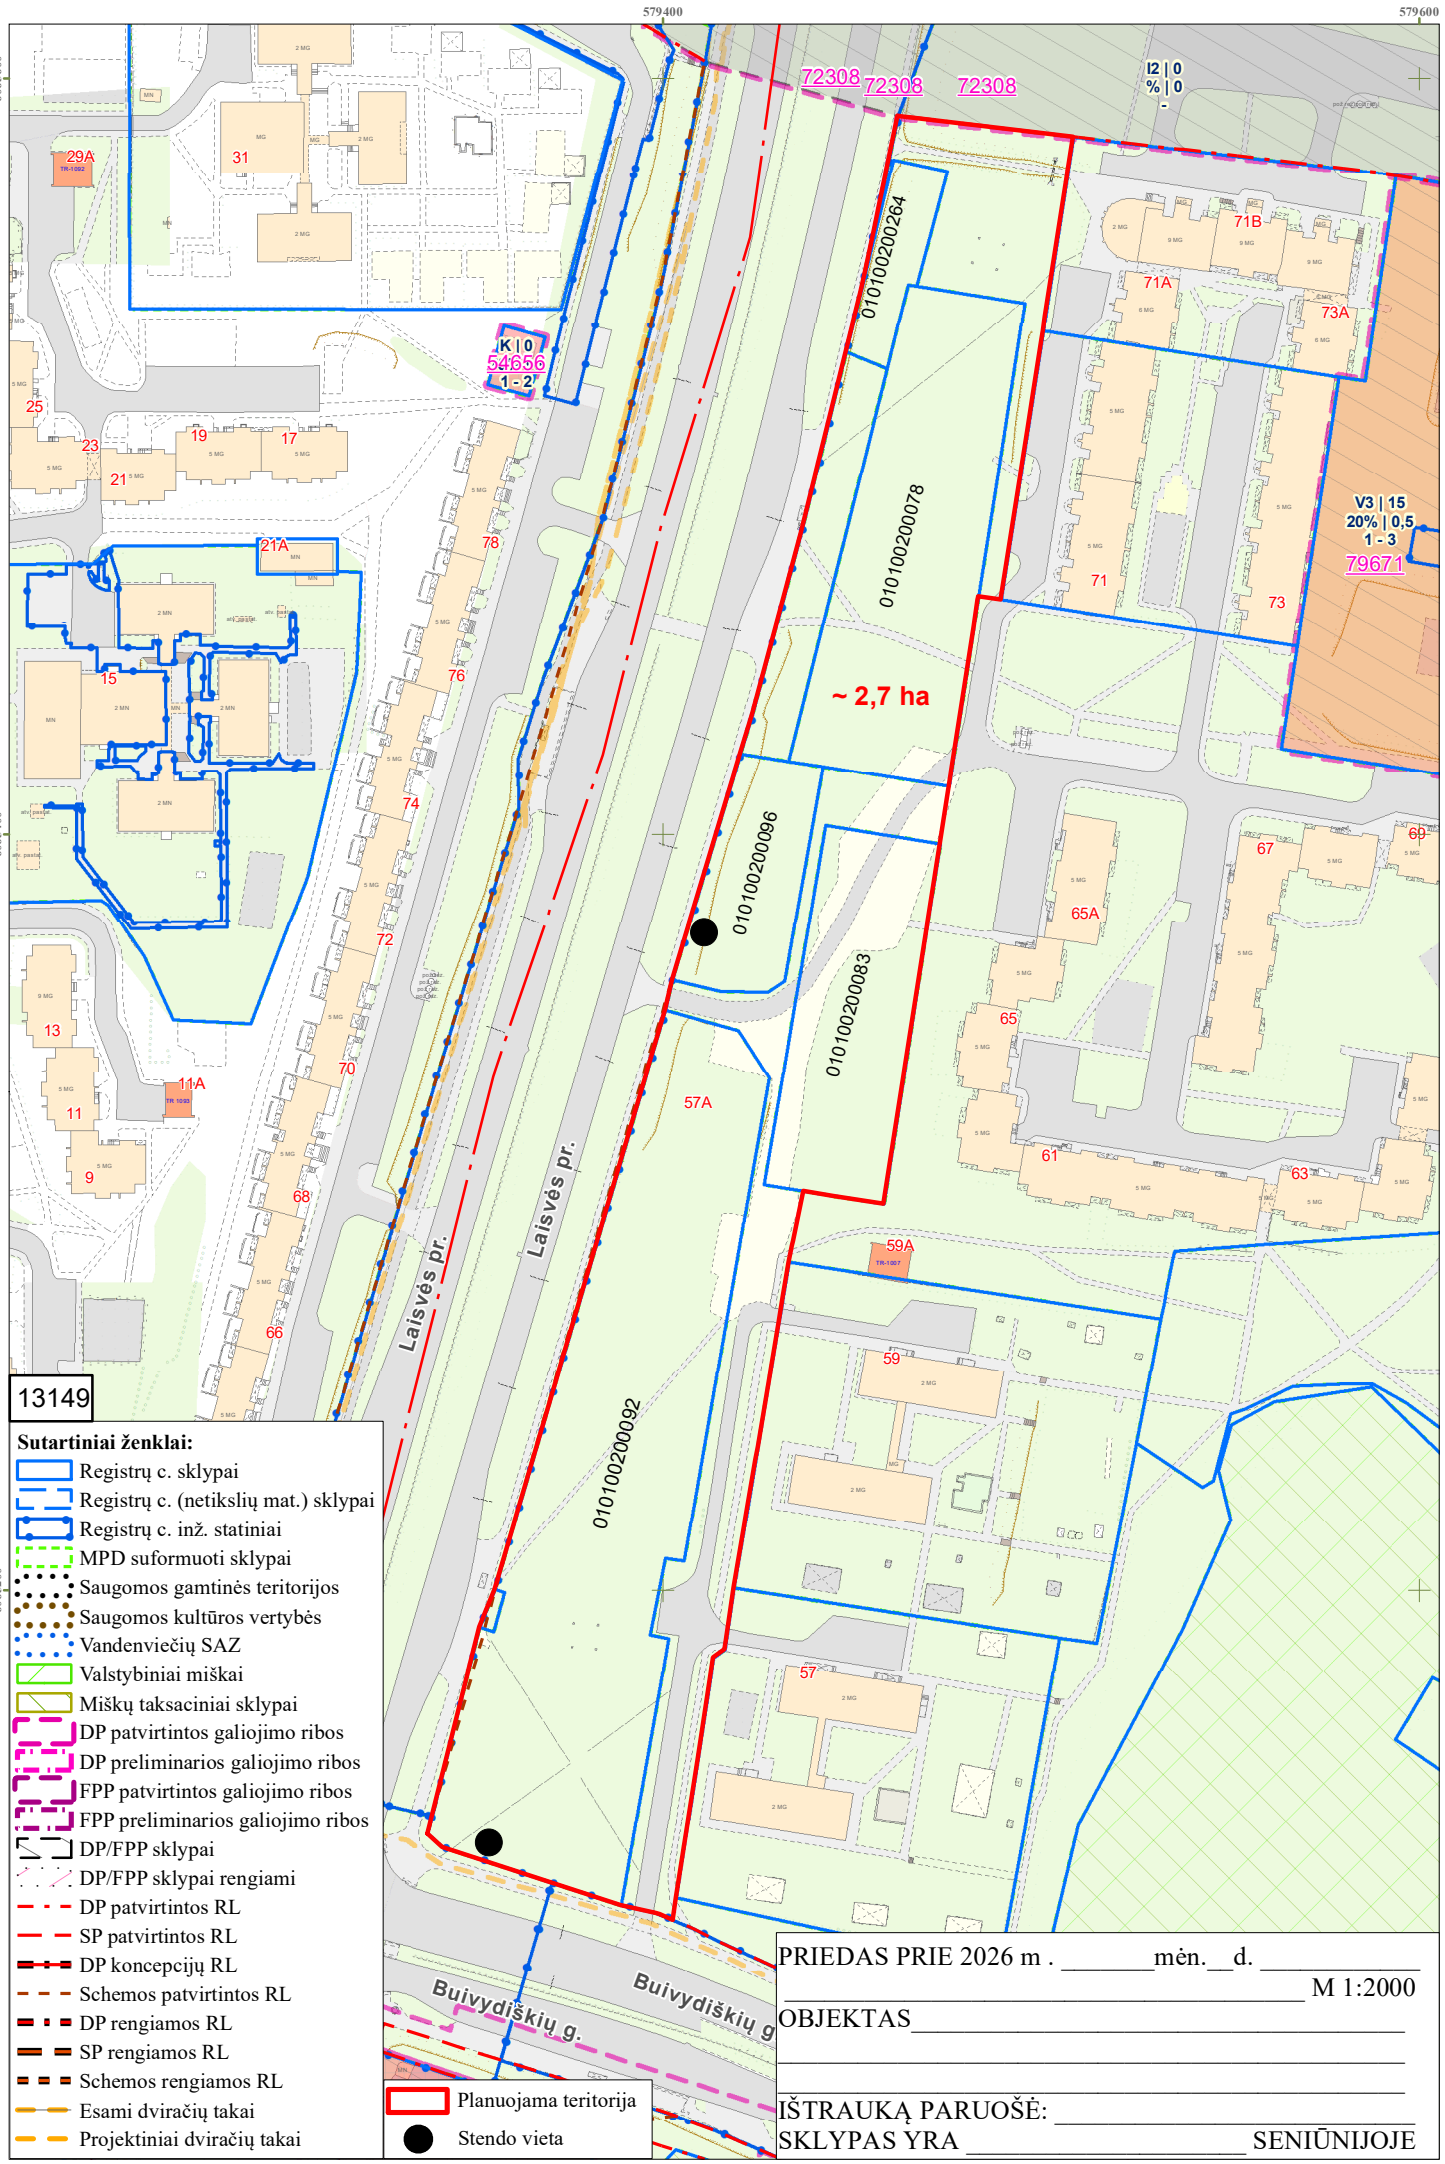
579400
579600
6065600
6065400
6065200
72308
72308
72308
I2 | 0
% | 0
-
K | 0
54656
1 - 2
V3 | 15
20% | 0,5
1 - 3
79671
01010200264
01010200078
01010200096
01010200083
01010200092
~ 2,7 ha
Laisvės pr.
Laisvės pr.
Buivydiškių g.
Buivydiškių g
29A
31
25
23
21
19
17
21A
15
13
11A
11
9
78
76
74
72
70
68
66
57A
71B
71A
73A
71
73
67
69
65A
65
61
63
59A
59
57
13149
Sutartiniai ženklai:
Registrų c. sklypai
Registrų c. (netikslių mat.) sklypai
Registrų c. inž. statiniai
MPD suformuoti sklypai
Saugomos gamtinės teritorijos
Saugomos kultūros vertybės
Vandenviečių SAZ
Valstybiniai miškai
Miškų taksaciniai sklypai
DP patvirtintos galiojimo ribos
DP preliminarios galiojimo ribos
FPP patvirtintos galiojimo ribos
FPP preliminarios galiojimo ribos
DP/FPP sklypai
DP/FPP sklypai rengiami
DP patvirtintos RL
SP patvirtintos RL
DP koncepcijų RL
Schemos patvirtintos RL
DP rengiamos RL
SP rengiamos RL
Schemos rengiamos RL
Esami dviračių takai
Projektiniai dviračių takai
Planuojama teritorija
Stendo vieta
PRIEDAS PRIE 2026 m . _____mėn.__d. _____
_____ M 1:2000
OBJEKTAS_____
IŠTRAUKĄ PARUOŠĖ: _____
SKLYPAS YRA _____ SENIŪNIJOJE

PATVIRTINTA:
Vilniaus m. savivaldybės
administracijos direktorius
202__ m. _____d. įsakymu Nr.

PLANAVIMO DARBŲ PROGRAMA
DETALIOJO PLANAVIMO DOKUMENTUI RENGTI

1. Planavimo dokumento pavadinimas: Apie 2,7 ha teritorijos ties Laisvės pr. ir Buivydiškių gatve detalusis planas inicijavimo sutarties pagrindu.

2. Planuojamos teritorijos (sklypų) adresas: žemės sklypas Laisvės pr. 57A (kadastro Nr. 0101/0020:0092), žemės sklypas (kadastro Nr. 0101/0020:0096), žemės sklypas (kadastro Nr. 0101/0020:0095), žemės sklypas (kadastro Nr. 0101/0020:0083), žemės sklypas (kadastro Nr. 0101/0020:0078), žemės sklypas (kadastro Nr. 0101/0020:0264) ir laisva nesuformuota valstybinė žemė.

3. Planuojamos teritorijos plotas: apie 2,7 ha.

4. Planavimo organizatorius: Vilniaus miesto savivaldybės administracijos direktorius, Konstitucijos pr. 3, LT-09601, Vilnius, tel. +370 5 211 2000, el. p. savivaldybe@vilnius.lt

5. Planavimo iniciatorius: juridinis asmuo.

6. Rengėjas: pasirenka planavimo iniciatorius.

7. Planavimo pagrindas: iniciatoriaus prašymas.

8. Planuojamos teritorijos kvartalo riba: planuojama teritorija iš vakarų ribojama inžinerinės infrastruktūros objektu Laisvės pr., iš pietų – inžinerinės infrastruktūros objektu Buivydiškių gatve, iš rytų – antropogeninis objektas – urbanizuota tankiai užstatyta teritorija, o iš šiaurės – antropogeninio objekto – Šiaurinės gatvės detaliojo plano (T00072308) ribų.

9. Planavimo tikslai ir detaliojo plano uždaviniai: formuoti ir performuoti žemės sklypus, nustatyti gatvių raudonųjų linijų ribas, nustatyti privalomus ir papildomus teritorijos naudojimo reglamentus, vadovaujantis Vilniaus miesto savivaldybės teritorijos bendruoju planu (pagal pridedamą miesto plano ištrauką).

10. Papildomi planavimo uždaviniai:

- detalizuoti savivaldybės lygmens bendrajame plane nustatytus teritorijų naudojimo privalomuosius reikalavimus;
- vertinti nagrinėjamos teritorijos (numatomų sprendinių įtaką patiriančios) kraštovaizdį, esamas ir (ar) suplanuotas urbanistines struktūras, inžinerinę ir socialinę infrastruktūrą;
- numatyti funkcinius bei kompozicinius ryšius su gretimomis teritorijomis;
- numatyti pėsčiųjų, dviračių takų ryšių sistemą, kitas susisiekimo komunikacijas ir joms funkcionuoti reikalingų servitutų poreikį;
- nustatyti gatvių raudonųjų linijų ribas ir (ar) viešo intereso teritorijų poreikius;
- numatyti žemės sklypų formavimo ir pertvarkymo galimybes, suformuojant bendrojo naudojimo teritorijų, susisiekimo ir inžinerinių tinklų koridorių teritorijų, atskirųjų želdynų teritorijų ir kitų žemės naudojimo būdų žemės sklypus;
- nustatyti aprūpinimo inžineriniais tinklais būdus;

- formuoti darnią urbanistinę struktūrą, sprendinius numatyti įvertinus su planuojama teritorija besiribojančias ar artimas teritorijas, jų parengtus, rengiamus detaliuosius planus ir kt.;
- nurodyti urbanistinių struktūrų, urbanistinių erdvių formavimo reikalavimus;
- prireikus, nurodyti nustatytas ir (ar) nustatyti konkrečias Specialiųjų žemės naudojimo sąlygų įstatyme nurodytas teritorijas, kuriose taikomos specialiosios žemės naudojimo sąlygos;
- pateikti papildomą informaciją, reikalingą detaliojo plano sprendiniams paaiškinti ir (ar) įgyvendinti.

11. Papildomi teritorijos naudojimo reglamentai:

- aplinkosaugos, kraštovaizdžio, gamtos ir nekilnojamojo kultūros paveldo apsaugos reikalavimai;
- teritorijos tūrinės ir erdvinės kompozicijos, urbanistinių struktūrų ir urbanistinių erdvių formavimo reikalavimai;
- viešųjų erdvių išdėstymas;
- numatomų susisiekimo komunikacijų (aptarnaujančių gatvių ir pagalbinių gatvių trasų), skirstomųjų tinklų, jiems funkcionuoti reikalingų servitutų išdėstymas;
- atliekų surinkimo konteinerių aikštelių išdėstymas;
- planuojamos teritorijos aprūpinimo inžineriniais tinklais būdai;
- kraštovaizdžio savitumui išsaugoti svarbių antropogeninių ir gamtinių elementų, apžvalgos vietų ir iš jų atsiveriančių panoramų vizualinės apsaugos reikalavimai;
- saugotini želdiniai ir (ar) jų grupės;
- prireikus – konkrečios Specialiųjų žemės naudojimo sąlygų įstatyme nurodytos teritorijos, kuriose taikomos specialiosios žemės naudojimo sąlygos;
- biologinės įvairovės ir ekosistemų teikiamoms paslaugoms palaikyti, aplinkos kokybei gerinti skirti sprendimai ir jų įgyvendinimo priemonės;
- pastatų, formuojančių gatvių užstatymą, aukščio ir gatvių pločio santykio, pastatų formų ir tūrių formavimo reikalavimai.

12. Tyrimai ir galimybių studijos: parengti planuojamos teritorijos topografinį planą; atlikti medžių taksaciją (pagal poreikį arboristinį vertinimą), atlikti urbanistinę gamtinę analizę.

13. SPAV reikalingumas: nereikalingas.

14. Detaliojo plano koncepcijos rengimas: rengiama.

15. Atviras konkursas geriausiai urbanistinei idėjai atrinkti: nereikalingas.

16. Sprendinių nepriklausomas ekspertinis vertinimas: nereikalingas.

17. Suplanuotų urbanistinių struktūrų vizualizacijos 3D formatu ir maketo parengimas: Į 3d.vilnius.lt įkelti planuojamo urbanistinio užstatymo 3D modelį. Įvertinus esamą būklę ir parengus detaliojo plano sprendinius, sprendinių konkretizavimo stadijoje vyriausiajam architektui įvertinus poreikį, pateikti formuojamų urbanistinių struktūrų maketą ir (ar) 3D modelį, reikalingą detaliojo plano sprendiniams paaiškinti.

18. Informacinių stendų vietos ir stendų matmenys: informacinių stendų vietos nurodytos tvirtinamoje miesto plano ištraukoje. Įrengiami du stendai. Kiekvienas informacinis stendas privalo būti ne mažesnio kaip 1,5 kv. m ploto.

19. Detaliojo planavimo etapai: parengiamasis, rengimo ir baigiamasis etapai.

20. Viešumo užtikrinimas: detaliojo plano rengimo viešumo procedūros atliekamos teisės aktuose nustatyta tvarka. Jas užtikrina planavimo organizatorius ir jo įgaliotas asmuo.

21. Planavimo terminai: nurodomi teritorijų planavimo proceso inicijavimo sutartyje.

22. Derinimo procedūra: detalųjį planą derinti Lietuvos Respublikos teritorijų planavimo dokumentų rengimo ir teritorijų planavimo proceso valstybinės priežiūros informacinėje sistemoje (TPDRIS).

23. Kiti reikalavimai: trūkstamus planavimui pradinius duomenis organizatorius paveda surinkti rengėjui. Projektą rengti ant skaitmeninių žemėlapių, panaudojant M 1:500 – M1:1000 duomenis. Planavimo organizatorius patvirtintą dokumentą turi užregistruoti Lietuvos Respublikos teritorijų planavimo dokumentų registro informacinėje sistemoje.

DETALŪS METADUOMENYS	
Dokumento sudarytojas (-ai)	Vilniaus miesto savivaldybė 188710061, Konstitucijos pr. 3, LT-09601, Vilnius
Dokumento pavadinimas (antraštė)	DĖL LEIDIMO RENGTI APIE 2,7 HA TERITORIJOS TIES LAISVĖS PR. IR BUIVYDIŠKIŲ GATVE DETALUJĮ PLANĄ INICIJAVIMO SUTARTIES PAGRINDU
Dokumento registracijos data ir numeris	2026-06-22 Nr. 30-1604/26
Dokumento gavimo data ir dokumento gavimo registracijos numeris	–
Dokumento specifikacijos identifikavimo žymuo	ADOC-V1.0
Parašo paskirtis	Pasirašymas
Parašą sukūrusio asmens vardas, pavardė ir pareigos	Adomas Bužinskas, Administracijos direktorius, Administracijos direktorius
Sertifikatas išduotas	ADOMAS BUŽINSKAS, Vilniaus miesto savivaldybės administracija LT
Parašo sukūrimo data ir laikas	2026-06-04 13:51:11 (GMT+03:00)
Parašo formatas	XAdES-X-L
Laiko žymoje nurodytas laikas	2026-06-04 13:51:12 (GMT+03:00)
Informacija apie sertifikavimo paslaugų teikėją	ADIC CA ECC, Asmens dokumentu israsymo centras prie LR VRM LT
Sertifikato galiojimo laikas	2024-06-18 10:06:41 – 2028-06-17 10:06:41
Informacija apie būdus, naudotus metaduomenų vientisumui užtikrinti	"Registravimas" paskirties metaduomenų vientisumas užtikrintas naudojant "RCSC IssuingCA-2, VI Registru Centras - i.k. 124110246 LT" išduotą sertifikatą "Dokumentų valdymo sistema Avilys, Vilniaus miesto savivaldybės administracija, į.k. 188710061 LT", sertifikatas galioja nuo 2024-12-18 11:49:40 iki 2027-12-18 11:49:40
Pagrindinio dokumento priedų skaičius	2
Pagrindinio dokumento pridedamų dokumentų skaičius	–
Pridedamo dokumento sudarytojas (-ai)	–
Pridedamo dokumento pavadinimas (antraštė)	–
Pridedamo dokumento registracijos data ir numeris	–
Programinės įrangos, kuria naudojantis sudarytas elektroninis dokumentas, pavadinimas	Dokumentų valdymo sistema „Avilys“, versija 3.5.91
Informacija apie elektroninio dokumento ir elektroninio (-ių) parašo (-ų) tikrinimą (tikrinimo data)	Atitinka specifikacijos keliamus reikalavimus. Visi dokumente esantys elektroniniai parašai galioja (2026-06-22 07:12:30)
Paieškos nuoroda	–
Papildomi metaduomenys	Nuorašą suformavo 2026-06-22 07:12:30 Dokumentų valdymo sistema „Avilys“