



VILNIAUS MIESTO SAVIVALDYBĖS ADMINISTRACIJOS DIREKTORIUS

ĮSAKYMAS DĖL INDIVIDUALIŲ GYVENAMŪJŲ NAMŲ MIKRORAJONO PRIE TURISTŲ GATVĖS DETALIOJO PLANO KOREGAVIMO TIES RAGUČIO, BALSIŲ IR BUBILO GATVIŲ SANKIRTA SUPAPRASTINTA TVARKA TVIRTINIMO


Nr.
Vilnius

Vadovaudamasis Lietuvos Respublikos teritorijų planavimo įstatymu, Lietuvos Respublikos aplinkos ministro 2014 m. sausio 2 d. įsakymu Nr. D1-8 „Dėl Kompleksinio teritorijų planavimo dokumentų rengimo taisyklių patvirtinimo“ patvirtintomis Kompleksinio teritorijų planavimo dokumentų rengimo taisyklėmis, Vilniaus miesto savivaldybės mero 2024 m. sausio 4 d. potvarkio Nr. 955-30/24 „Dėl Vilniaus miesto savivaldybės administracijos direktoriaus įgaliojimo“ 1.1.2 papunkčiu,

t v i r t i n u Vilniaus miesto valdybos 1997 m. birželio 19 d. sprendimu Nr. 1115V „Dėl Galiojančių teritorijų planavimo dokumentų (projektų) sąrašo tvirtinimo“ patvirtinto ir Vilniaus miesto savivaldybės tarybos 2004 m. birželio 23 d. sprendimu Nr. 1-450 „Dėl Valdybos 1997-06-19 sprendimo Nr. 115V „Dėl Galiojančių teritorijų planavimo dokumentų (projektų) sąrašo tvirtinimo“ papildymo“ papildyto individualių gyvenamųjų namų mikrorajono prie Turistų gatvės detaliojo plano (registro Nr. T00056345) koregavimą ties Ragučio, Balsių ir Bubilo gatvių sankirta, kuriuo koreguojami susisiekimo komunikacijų išdėstymo principai ir inžinerinei infrastruktūrai reikalingų teritorijų ir (ar) komunikacinių koridorių ribos nekeičiant kitų detaliojo plano sprendinių pagal pagrindinį brėžinį (pridedama), kuriam pritarė teritorijų planavimo komisija.

Administracijos direktorius

Adomas Bužinskas

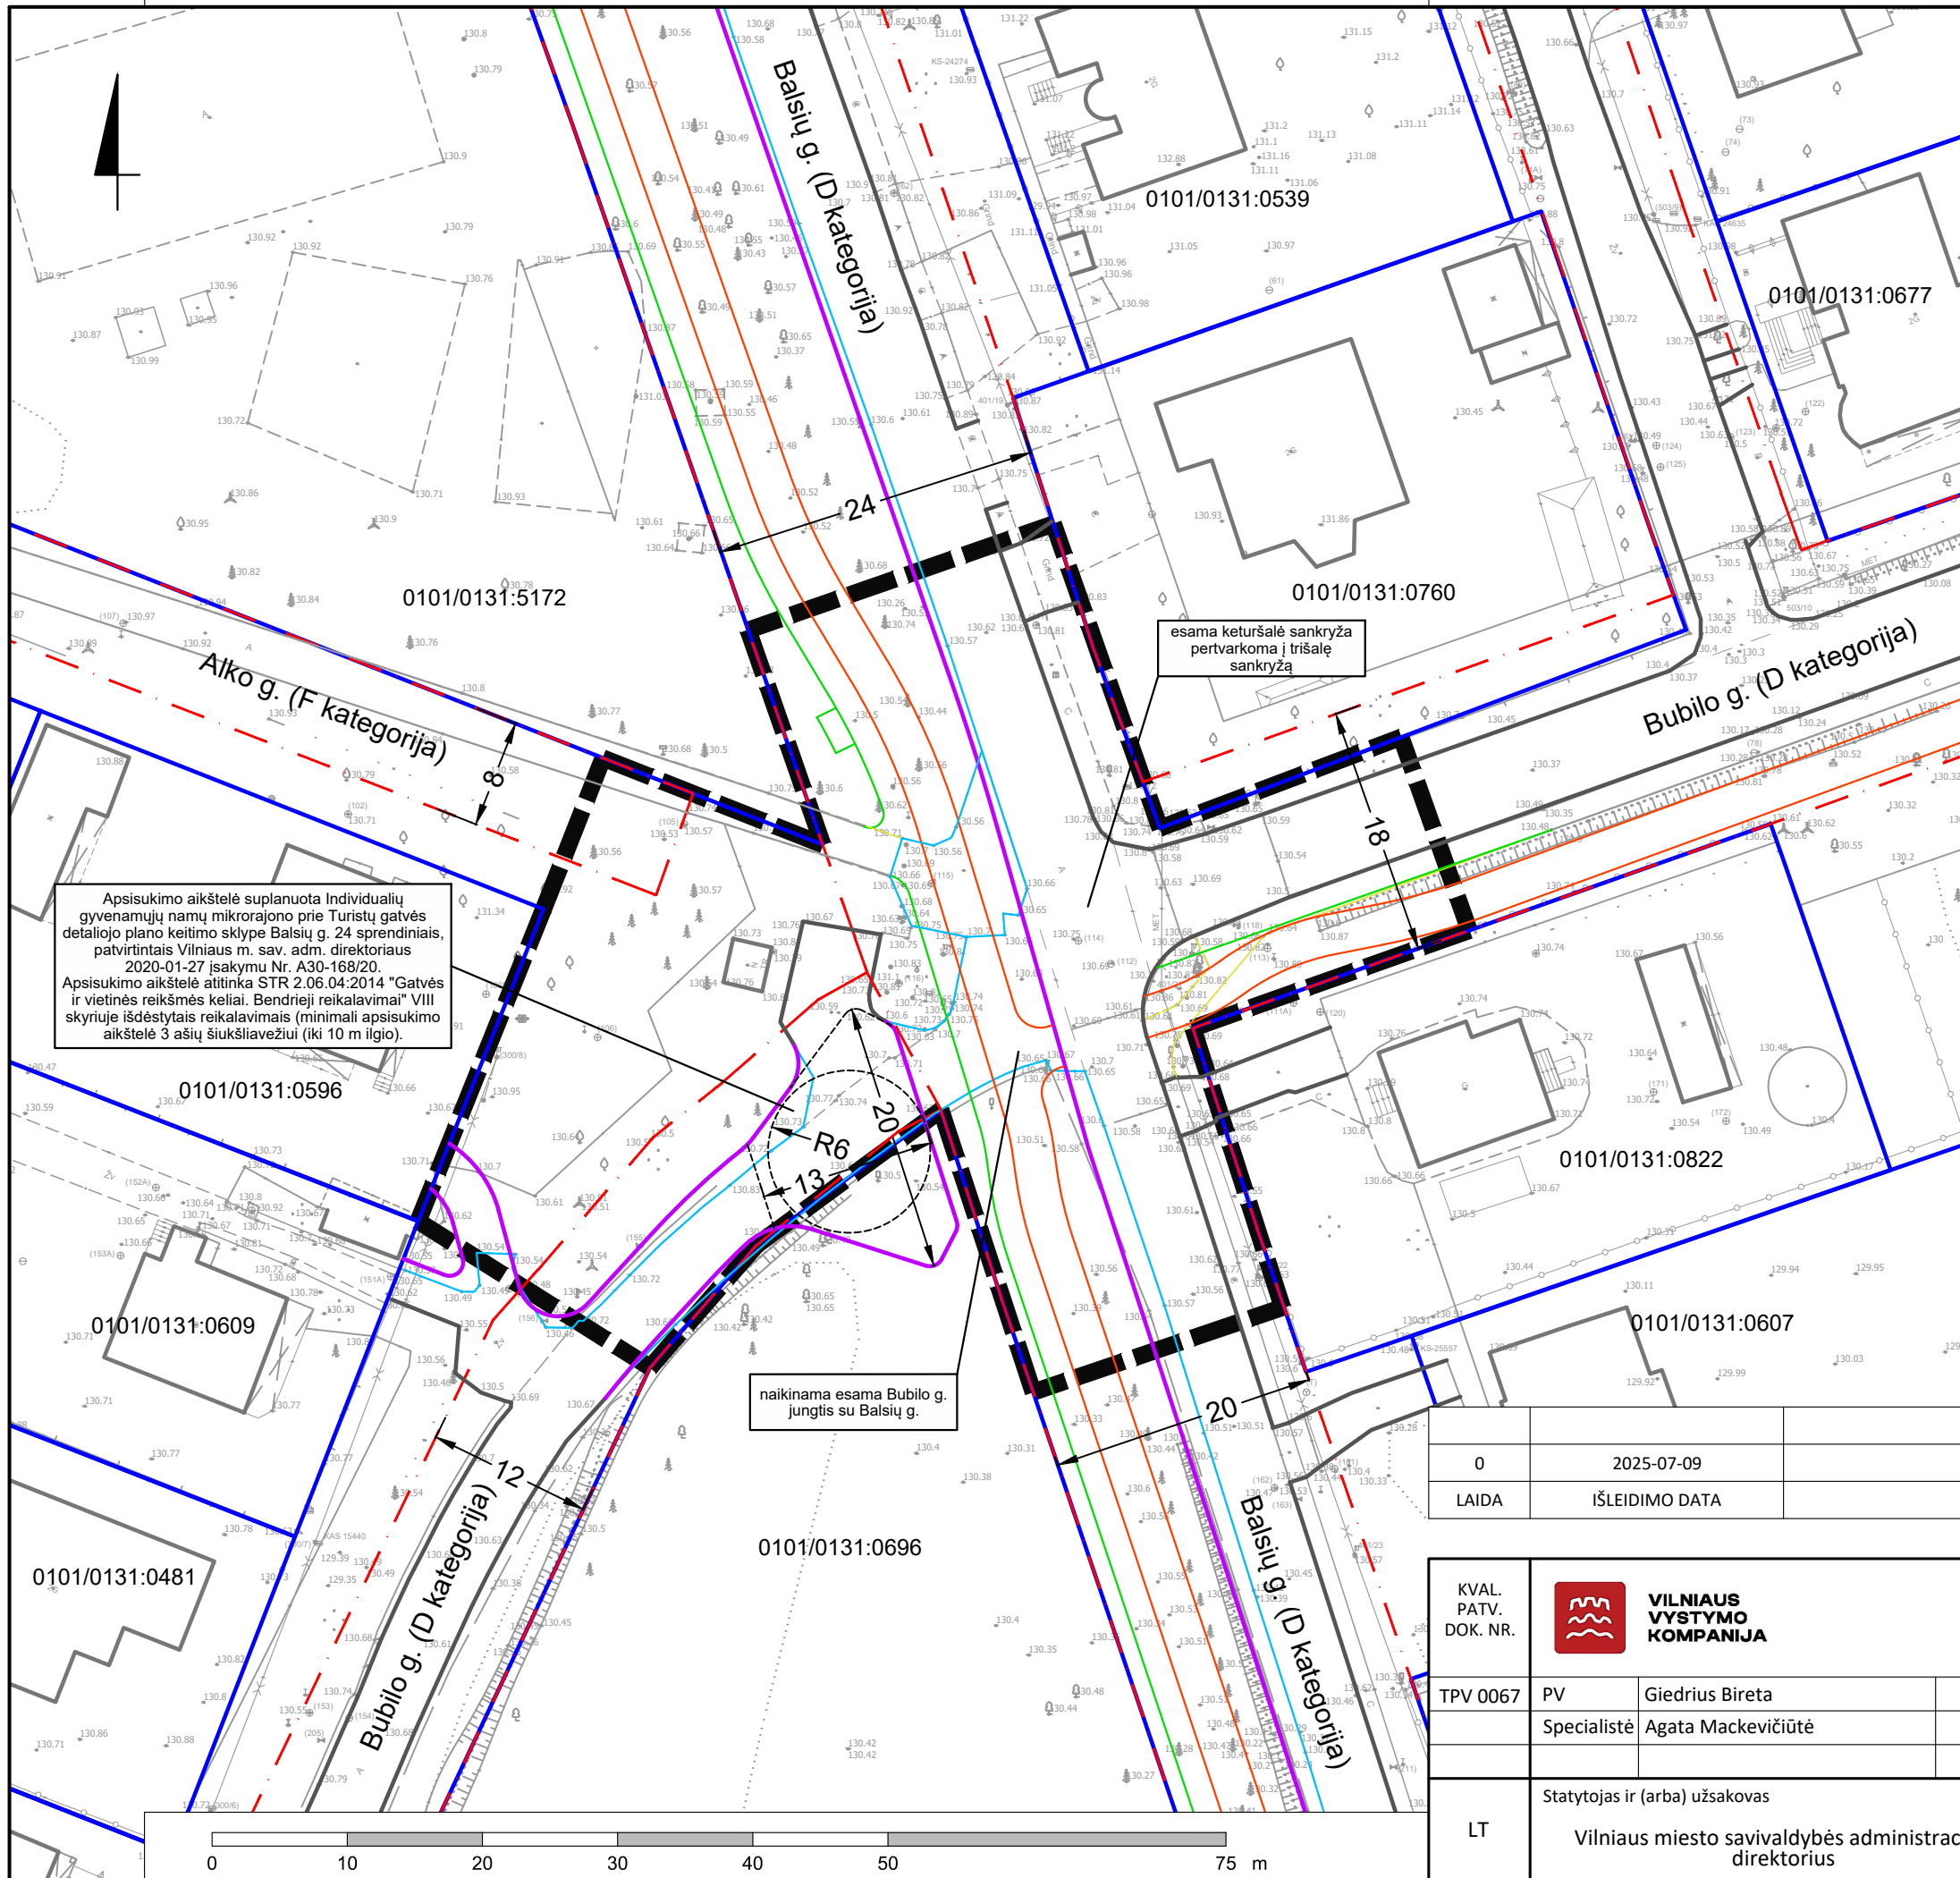


Apsisukimo aikštelė suplanuota Individualių gyvenamųjų namų mikrorajono prie Turistų gatvės detaliojo plano keitimo sklype Balsių g. 24 sprendiniais, patvirtintais Vilniaus m. sav. adm. direktoriaus 2020-01-27 įsakymu Nr. A30-168/20. Apsisukimo aikštelė atitinka STR 2.06.04:2014 "Gatvės ir vietinės reikšmės keliai. Bendrieji reikalavimai" VIII skyriuje išdėstytais reikalavimais (minimali apsisukimo aikštelė 3 ašių šukšliavežiui (iki 10 m ilgio).

- SUTARTINIAI ŽENKLAI**
- Planuojamos teritorijos riba
 - Esamų sklypų ribos
 - Gatvės raudonosios linijos
 - Esamos gatvių važiuojamosios dalies ribos
 - Planuojamos gatvių važiuojamosios dalies ribos
 - Naikinamos gatvių važiuojamosios dalies ribos
 - Planuojamas dviračių takas
 - Esamas pėsčiųjų takas
 - Planuojamas pėsčiųjų takas
 - Naikinamas pėsčiųjų takas
 - Esami pastatai

- PASTABOS:**
1. Šiuo projektu koreguojamas Individualių gyvenamųjų namų mikrorajono prie Turistų gatvės detaliojo plano, TPD registracijos Nr. T00056345, patvirtinto Vilniaus miesto savivaldybės tarybos 2004 m. birželio 23 d. įsakymu Nr. 1-450, eismo organizavimas Balsių ir Bubilo gatvėse.
 2. Kiti detalioju planu nustatyti privalomieji teritorijos naudojimo ir tvarkymo režimo reikalavimai nekeičiami.
 3. Detalioju planu Balsių ir Bubilo keturšalė sankryža pertvarkoma į trišalę, vakarinę Bubilo g. atkarpą užbaigiant akligatviu.
 4. Gatvių važiuojamosios dalies ribų bei kitų gatvių elementų tikslios įrengimo vietos nustatomos techninio darbo projekto rengimo metu.

0	2025-07-09	
LAIDA	IŠLEIDIMO DATA	LAIDOS STATUSAS, KEITIMO PRIEŽASTIS (JEI TAIKOMA)

KVAL. PATV. DOK. NR.		Statinio projekto pavadinimas INDIVIDUALIŲ GYVENAMŲJŲ NAMŲ MIKRORAJONO PRIE TURISTŲ GATVĖS DETALIOJO PLANO TIES RAGUČIO, BALSIŲ IR BUBILO G. SANKIRTA KOREGAVIMAS SUPAPRASTINTA TVARKA				
		TPV 0067	PV	Giedrius Bireta	Statinio numeris ir pavadinimas, dokumento pavadinimas PAGRINDINIS BRĖŽINYS	Laida
			Specialistė	Agata Mackevičiūtė	MASTELIS 1:500	0
LT		Statytojas ir (arba) užsakovas Vilniaus miesto savivaldybės administracijos direktorius		Dokumento žymuo US-25-5	Lapas	Lapų
					1	1

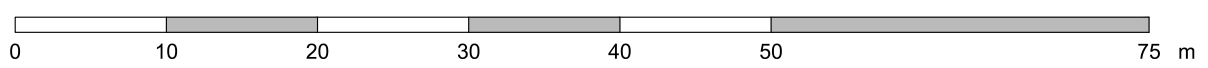

DETALŪS METADUOMENYS

Dokumento sudarytojas (-ai)	Vilniaus miesto savivaldybė 188710061, Konstitucijos pr. 3, LT-09601, Vilnius
Dokumento pavadinimas (antraštė)	DĖL INDIVIDUALIŲ GYVENAMŪJŲ NAMŲ MIKRORAJONO PRIE TURISTŲ GATVĖS DETALIOJO PLANO KOREGAVIMO TIES RAGUČIO, BALSŲ IR BUBILO GATVIŲ SANKIRTA SUPAPRASTINTA TVARKA TVIRTINIMO
Dokumento registracijos data ir numeris	2025-08-29 Nr. 30-2237/25
Dokumento gavimo data ir dokumento gavimo registracijos numeris	–
Dokumento specifikacijos identifikavimo žymuo	ADOC-V1.0
Parašo paskirtis	Pasirašymas
Parašą sukūrusio asmens vardas, pavardė ir pareigos	Adomas Bužinskas, Administracijos direktorius, Administracijos direktorius
Sertifikatas išduotas	ADOMAS BUŽINSKAS, Vilniaus miesto savivaldybės administracija LT
Parašo sukūrimo data ir laikas	2025-08-28 17:20:46 (GMT+03:00)
Parašo formatas	XAdES-T
Laiko žyme nurodytas laikas	2025-08-28 17:20:47 (GMT+03:00)
Informacija apie sertifikavimo paslaugų teikėją	ADIC CA ECC, Asmens dokumentu israsymo centras prie LR VRM LT
Sertifikato galiojimo laikas	2024-06-18 10:06:41 – 2028-06-17 10:06:41
Informacija apie būdus, naudotus metaduomenų vientisumui užtikrinti	"Registravimas" paskirties metaduomenų vientisumas užtikrintas naudojant "RCSC IssuingCA-2, VI Registru Centras - i.k. 124110246 LT" išduotą sertifikatą "Dokumentų valdymo sistema Avily, Vilniaus miesto savivaldybės administracija, į.k. 188710061 LT", sertifikatas galioja nuo 2024-12-18 11:49:40 iki 2027-12-18 11:49:40
Pagrindinio dokumento priedų skaičius	1
Pagrindinio dokumento pridedamų dokumentų skaičius	–
Priedamo dokumento sudarytojas (-ai)	–
Priedamo dokumento pavadinimas (antraštė)	–
Priedamo dokumento registracijos data ir numeris	–
Programinės įrangos, kuria naudojantis sudarytas elektroninis dokumentas, pavadinimas	Dokumentų valdymo sistema „Avily“, versija 3.5.84.1
Informacija apie elektroninio dokumento ir elektroninio (-ių) parašo (-ų) tikrinimą (tikrinimo data)	Atitinka specifikacijos keliamus reikalavimus. Visi dokumente esantys elektroniniai parašai galioja (2025-08-29 08:03:00)
Paieškos nuoroda	–
Papildomi metaduomenys	Nuorašą suformavo 2025-08-29 08:03:00 Dokumentų valdymo sistema „Avily“