



VILNIAUS MIESTO SAVIVALDYBĖS PANERIŲ SENIŪNIJOS
SB "GVAZDIKAS"
ADRESŲ NUMERIŲ KEITIMO/SUTEIKIMO PLANAS

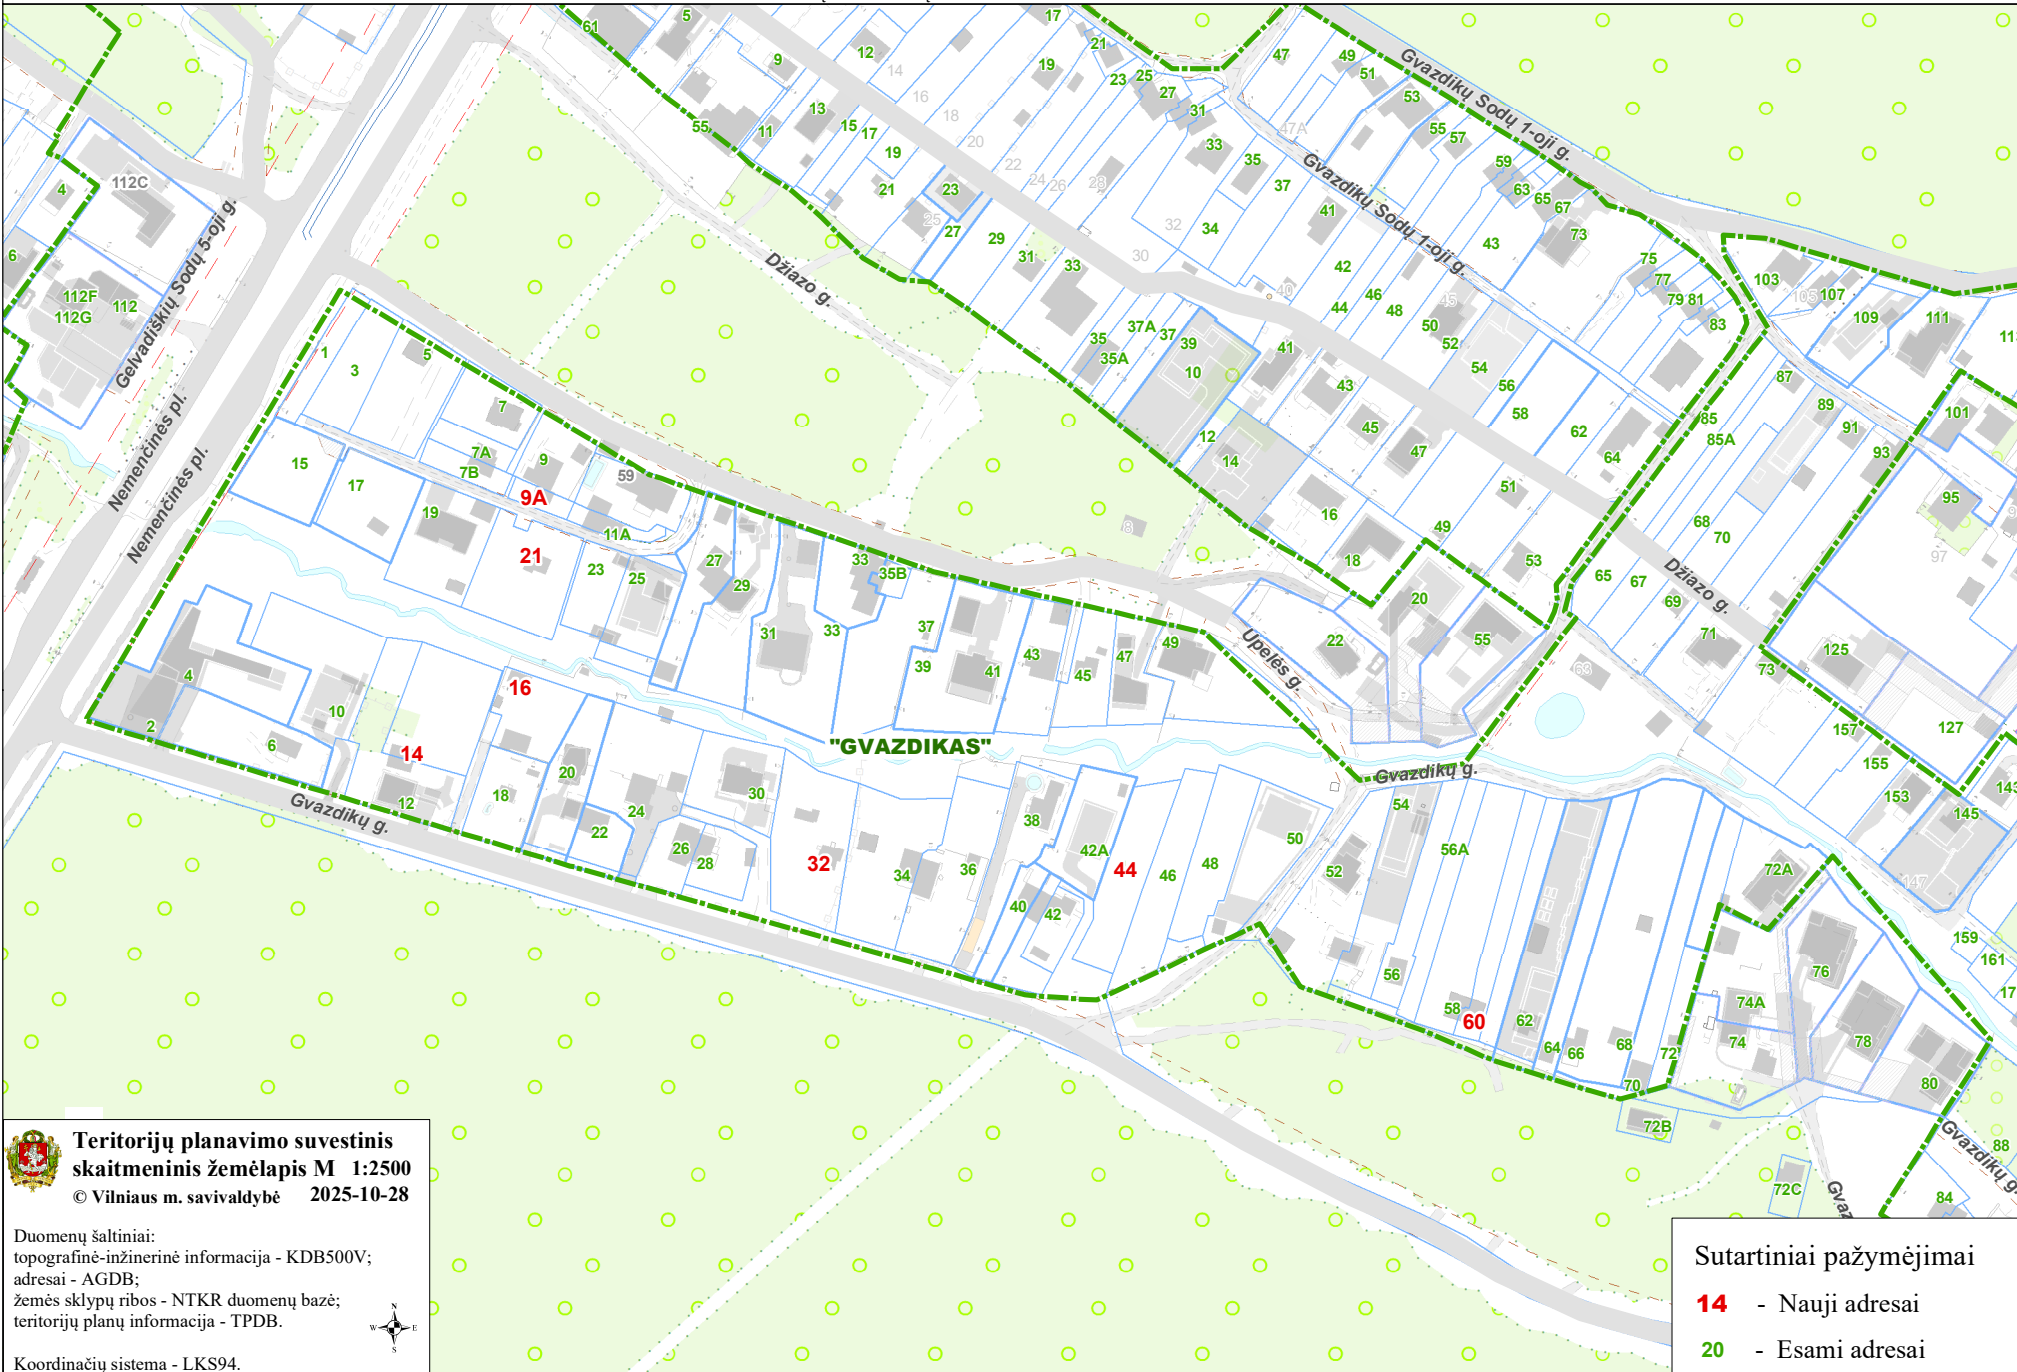

 **Teritorijų planavimo suvestinis skaitmeninis žemėlapis M 1:2500**
© Vilniaus m. savivaldybė 2025-10-28

Duomenų šaltiniai:
topografinė-inžinerinė informacija - KDB500V;
adresai - AGDB;
žemės sklypų ribos - NTKR duomenų bazė;
teritorijų planų informacija - TPDB.

Koordinatų sistema - LKS94.

Sutartiniai pažymėjimai

14 - Nauji adresai
20 - Esami adresai