



Situacijos schema

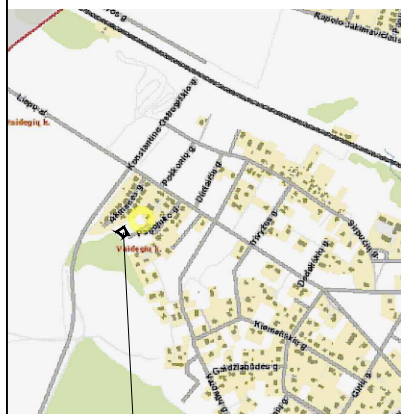


Objekto vieta

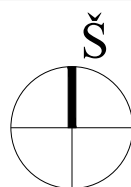

SUTARTINIAI ŽYMĖJIMAI

- Planuojamos teritorijos riba
- Planuojamo sklypo riba
- Gretimų sklypų ribos
- Gatvės raudonoji linija
- Statybos riba, pagal galiojantį detalųjį planą
- Statybos zona, pagal galiojantį detalųjį planą
- Naikinama anksčiau suplanuota statybos riba
- Naujai formuojama statybos riba
- Padidinama statybos zona
- Projektuojamas įvažiavimas/ išvažiavimas
- Sanitarinė zona, pagal galiojantį detalųjį planą

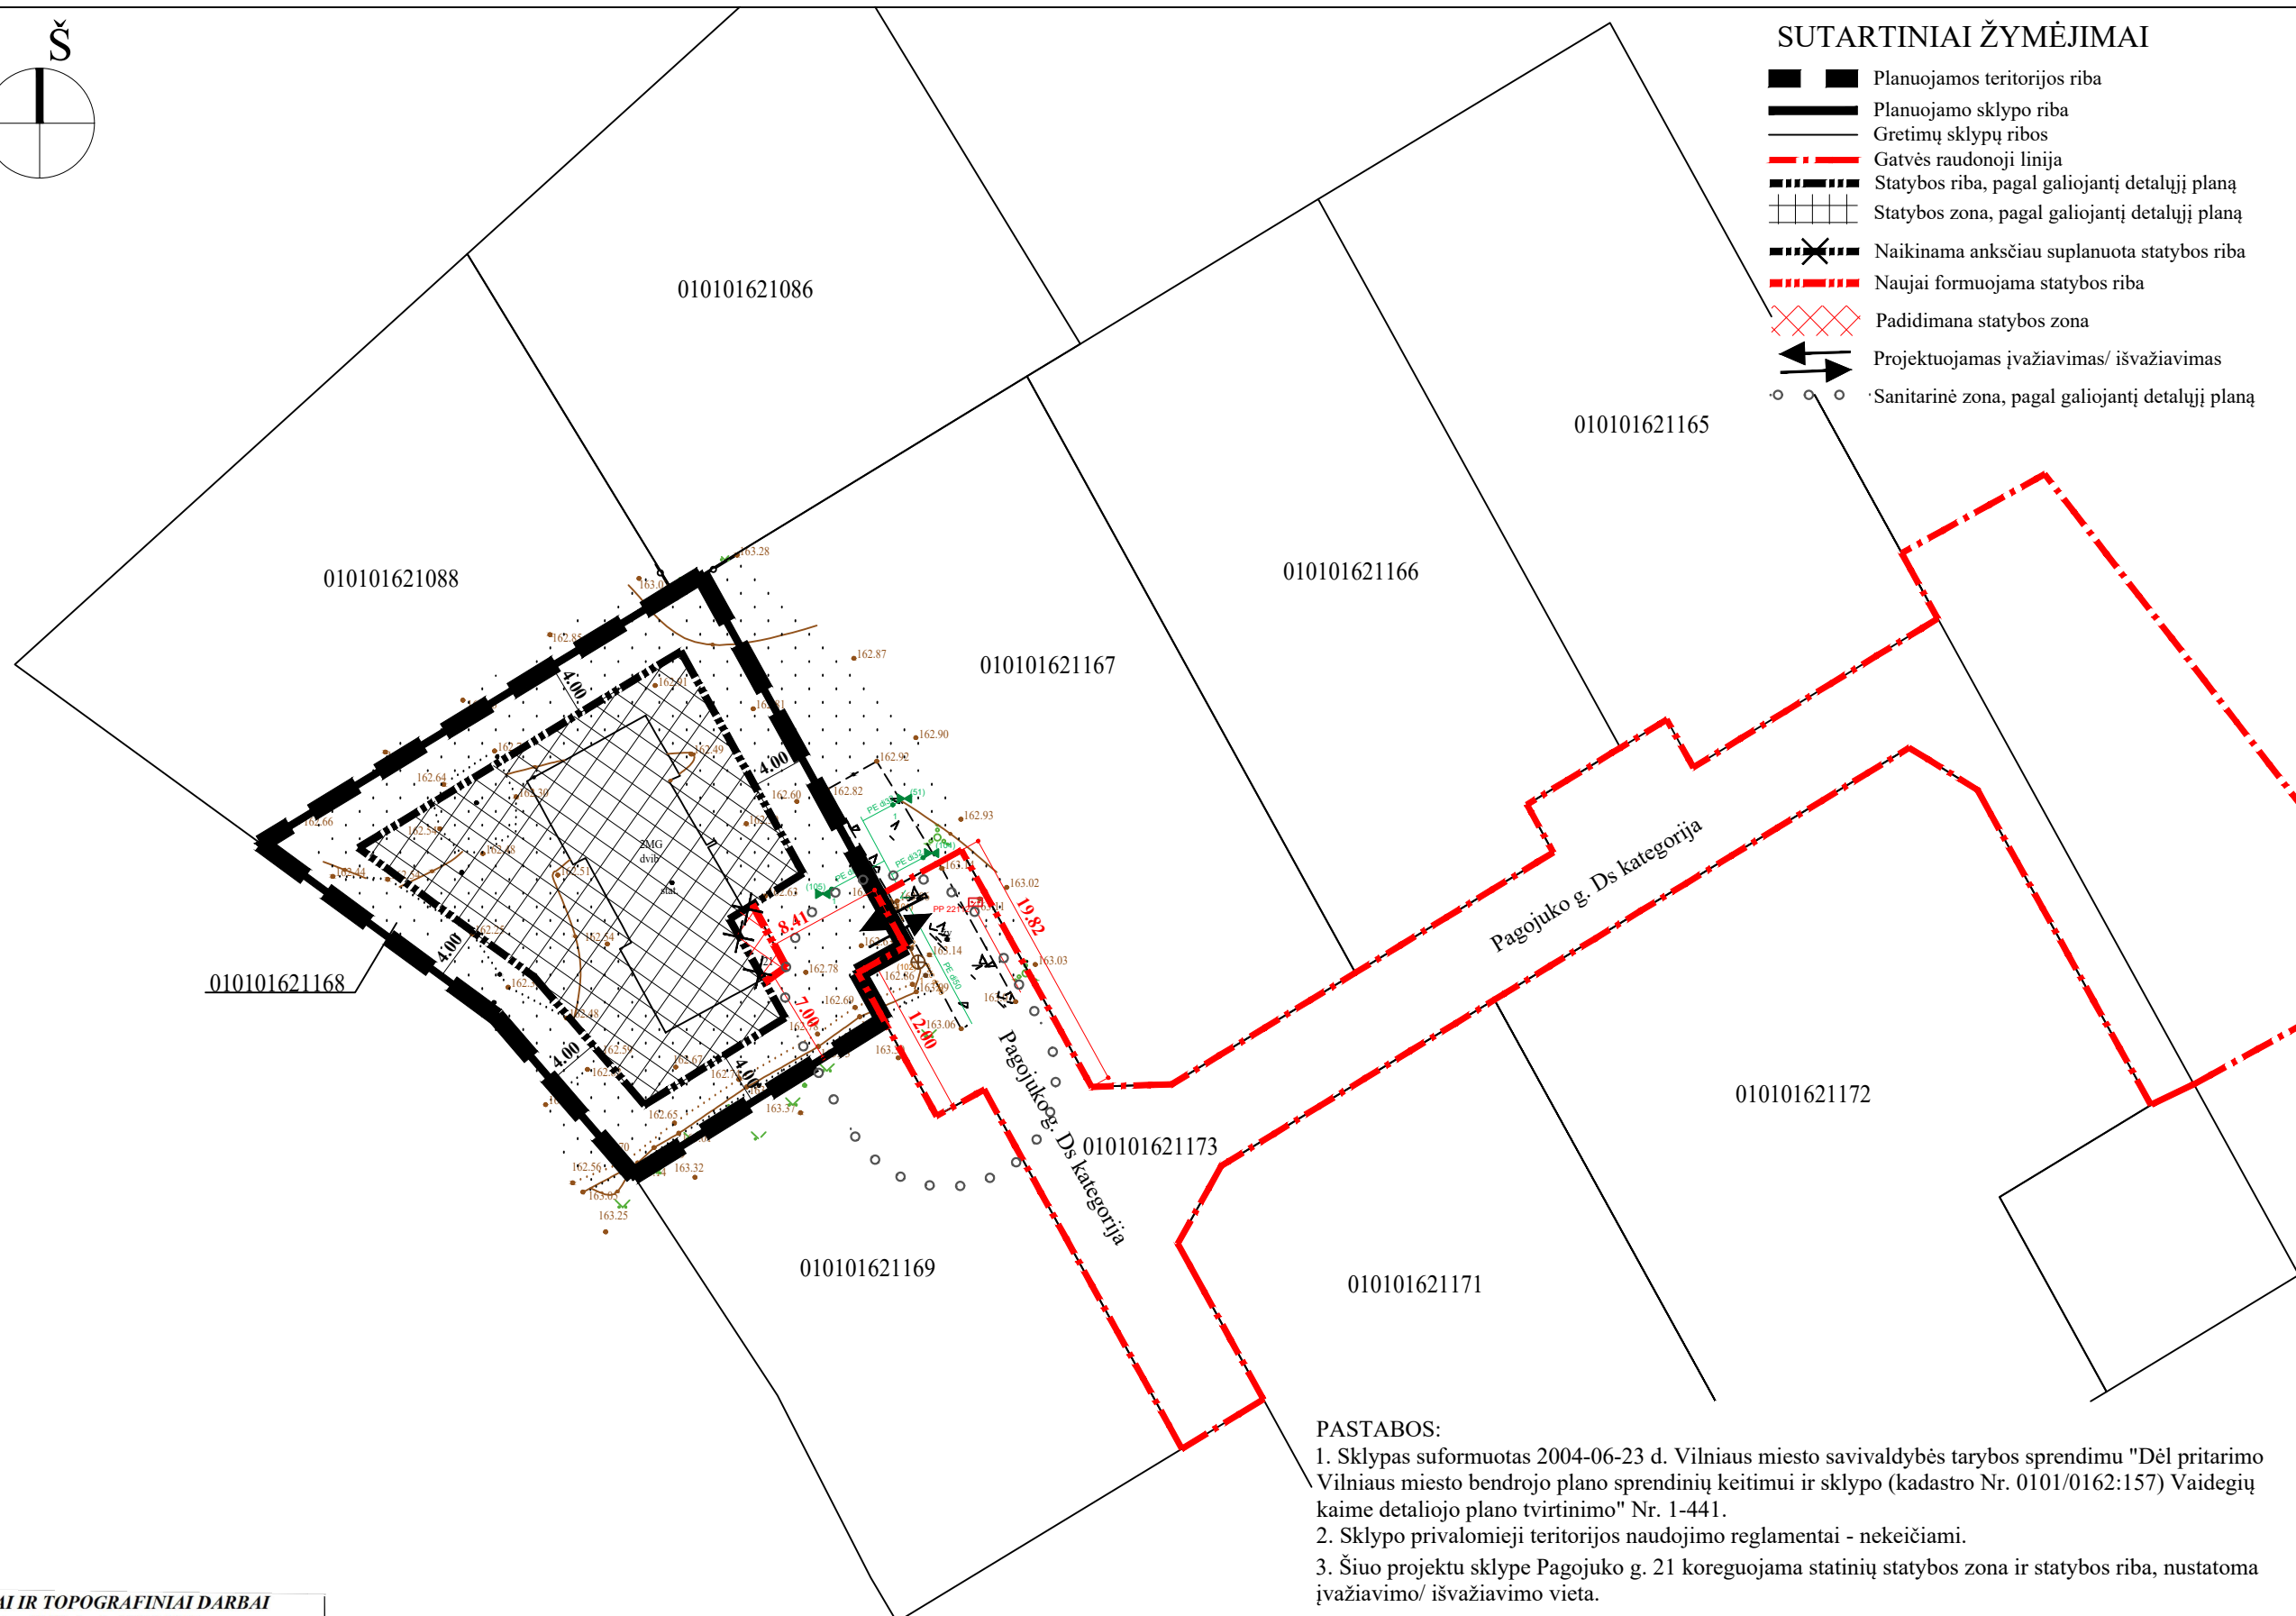

- PASTABOS:
1. Sklypas suformuotas 2004-06-23 d. Vilniaus miesto savivaldybės tarybos sprendimu "Dėl pritarimo Vilniaus miesto bendrojo plano sprendinių keitimui ir sklypo (kadastro Nr. 0101/0162:157) Vaidegių kaime detaliojo plano tvirtinimo" Nr. 1-441.
 2. Sklypo privalomieji teritorijos naudojimo reglamentai - nekeičiami.
 3. Šiuo projektu sklype Pagojuko g. 21 koreguojama statinių statybos zona ir statybos riba, nustatoma įvažiavimo/ išvažiavimo vieta.



KADASTRINIAI IR TOPOGRAFINIAI DARBAI
 Geo Formatas, UAB, įm.k. 303535954
 Kalvarijų g. 124-16, LT-08221, Vilnius
 Tel. +370 626 94 540, el. p. geoformatas@gmail.com

Pareigos	Kv. paž. Nr.	Parašas	Vardas, pavardė	Data	A.V.
GEODEZININKAS	IGKV-1105		E. Šmyt	2024.04.22	
DARBŲ UŽSAKOVAS	privatus asmuo				
TIIIS1-20240429-025219	Topografinis planas – pilnas turinys M1:500 Padėties tikslumas – H=8cm; V=9cm				
	Vilniaus m. sav., Vilnius, Pagojuko g. 21				
	GEOIDAS: LITG20				
Lapų skaičius	Lapo Nr.	Koordinacių sistema – LKS94			
1	1	Aukščių sistema – LAS07			

Atest. Nr.	UAB "MEIRISTA" Panerių g. 64, Vilnius, tel. 869947231, el. p. meiristauab@gmail.com				SKLYPO (KADASTRO NR. 0101/0162:157) DETALIOJO PLANO KOREGAVIMAS, KOREGUOJANT SKLYPE NR. 4, ESANČIAME PAGOJUKO G. 21, VILNIUJE (KADASTRO NR. 0101/0162:1168), STATINIŲ STATYBOS ZONĄ IR RIBĄ	
TPV0047	PV	G. Meidutė		2025-05-14	BRĖŽINYS SU KOREGUOJAMA STATINIŲ STATYBOS ZONA IR RIBA M 1:500	
19253	PDV	G. Meidutė		2025-05-14		
Etapas	Statytojai: juridiniai asmenys				TPD NR. K-VT-13-24-528	Lapas
DPK					433_1-DPK-2024	Lapų
					1	1