



Buto numeris	Plotas
A korpusas	
A1-1	50,72 m²
A1-2	40,73 m²
A1-3	39,41 m²
A1-4	27,94 m²
A1-5	43,06 m²
A1-6	49,97 m²
A1-7	35,51 m²
A1-8	44,92 m²
A1-9	38,51 m²
A1-10	38,51 m²
A1-11	47,35 m²
A1-12	47,37 m²
A1-13	47,69 m²
A1-14	40,99 m²
A1-15	35,51 m²
A1-16	30,30 m²
A1-17	47,78 m²
A1-18	31,71 m²
Viso:	737,99 m²

Buto numeris	Plotas
B korpusas	
B1-1-1	43,42 m²
B1-1-2	65,19 m²
B1-1-3	31,53 m²
B1-1-4	55,79 m²
Viso:	195,92 m²

Buto numeris	Plotas
C1 korpusas	
C1-1-1	92,99 m²
C1-1-2	32,51 m²
C1-1-3	15,51 m²
C1-1-4	53,71 m²
C1-1-5	50,90 m²
C1-1-6	42,12 m²
Viso:	347,73 m²


Buto numeris	Plotas
C2 korpusas	
C2-1-1	43,73 m²
C2-1-2	37,93 m²
C2-1-3	21,68 m²
C2-1-4	39,08 m²
C2-1-5	40,81 m²
C2-1-6	64,68 m²
C2-1-7	41,19 m²
Viso:	289,09 m²

Buto numeris	Plotas
C3 korpusas	
C3-1-1	49,33 m²
C3-1-2	70,41 m²
Viso:	119,74 m²

Buto numeris	Plotas
D1 korpusas	
D1-1-1	42,05 m²
D1-1-2	52,98 m²
D1-1-3	34,80 m²
D1-1-4	77,09 m²
D1-1-5	59,31 m²
Viso:	266,23 m²


Buto numeris	Plotas
D2 korpusas	
D2-1-1	44,85 m²
D2-1-2	44,98 m²
D2-1-3	45,05 m²
D2-1-4	43,90 m²
D2-1-5	27,74 m²
D2-1-6	44,88 m²
D2-1-7	45,42 m²
D2-1-8	67,21 m²
Viso:	364,02 m²

Buto numeris	Plotas
D3 korpusas	
D3-1-1	31,86 m²
D3-1-2	93,42 m²
D3-1-3	49,66 m²
D3-1-4	56,75 m²
D3-1-5	68,49 m²
D3-1-6	44,57 m²
Viso:	344,75 m²

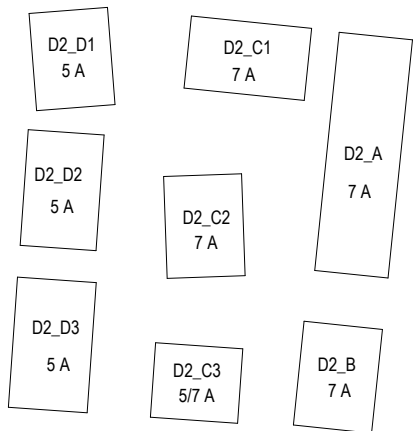


SITUACIJOS SCHEMA
M 1 : 2000


KVAL. PATV. DOK. NR.	UNITECTUS architektų grupė			LUKIŠKIŲ G. 3 VILNIUS, LT-01108 TEL./FAXS. +370 5 2610501	STATINIO PROJEKTO PAVADINIMAS:		
					ADMINISTRACINĖS PASKIRTIES PASTATO DRUJOS G. 2, VILNIJUJE, STATYBOS PROJEKTAS		
	A014	PV/PDV	TAURAS PAULAUŠKAS		STATINIO PAVADINIMAS:		
	A1372		JURGITA KIAURAKYTĖ		DAUGIABUTIS GYVENAMASIS NAMAS		
	-		ANNA KHOMCHENKOVA		DOKUMENTO PAVADINIMAS:		
	-		KATERYNA KALASHNYK		GYVENAMOSIOS DALIES PIRMO AUKŠTO PLANAS		LAIDA
	-						0
KALBA:	STATYTOJAS IR (ARBA) UŽSAKOVAS:				DOKUMENTO ŽYMUO:		
LT	UŽDAROJO TIPO INFORMUOTIESIEMS INVESTUOTOJAMS SKIRTA INVESTICINĖ BENDROVĖ UAB "VILNIAUS MIESTO PROJEKTAI" Jogailos g. 4, LT-01116, Vilnius [m. k. 303089021]				UT-124A/15-DP-AC-A01-05		
					LAPAS	LAPŲ	
					1	1	

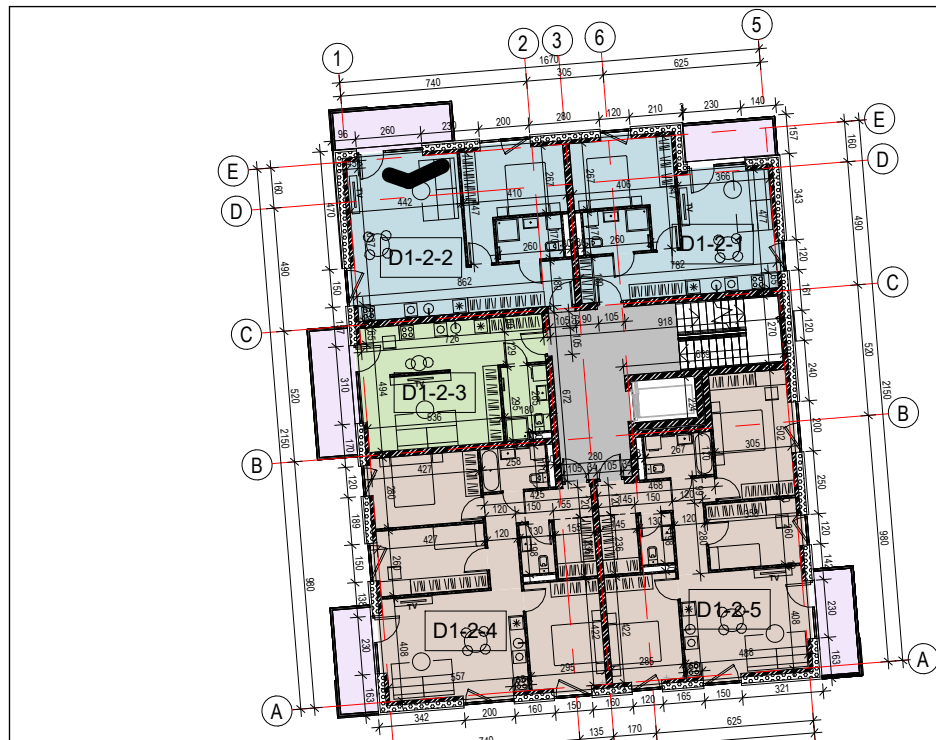


D2_D1
Butų skaičius:
1 k. - 1 vnt.
2 k. - 2 vnt.
4 k. - 2 vnt.

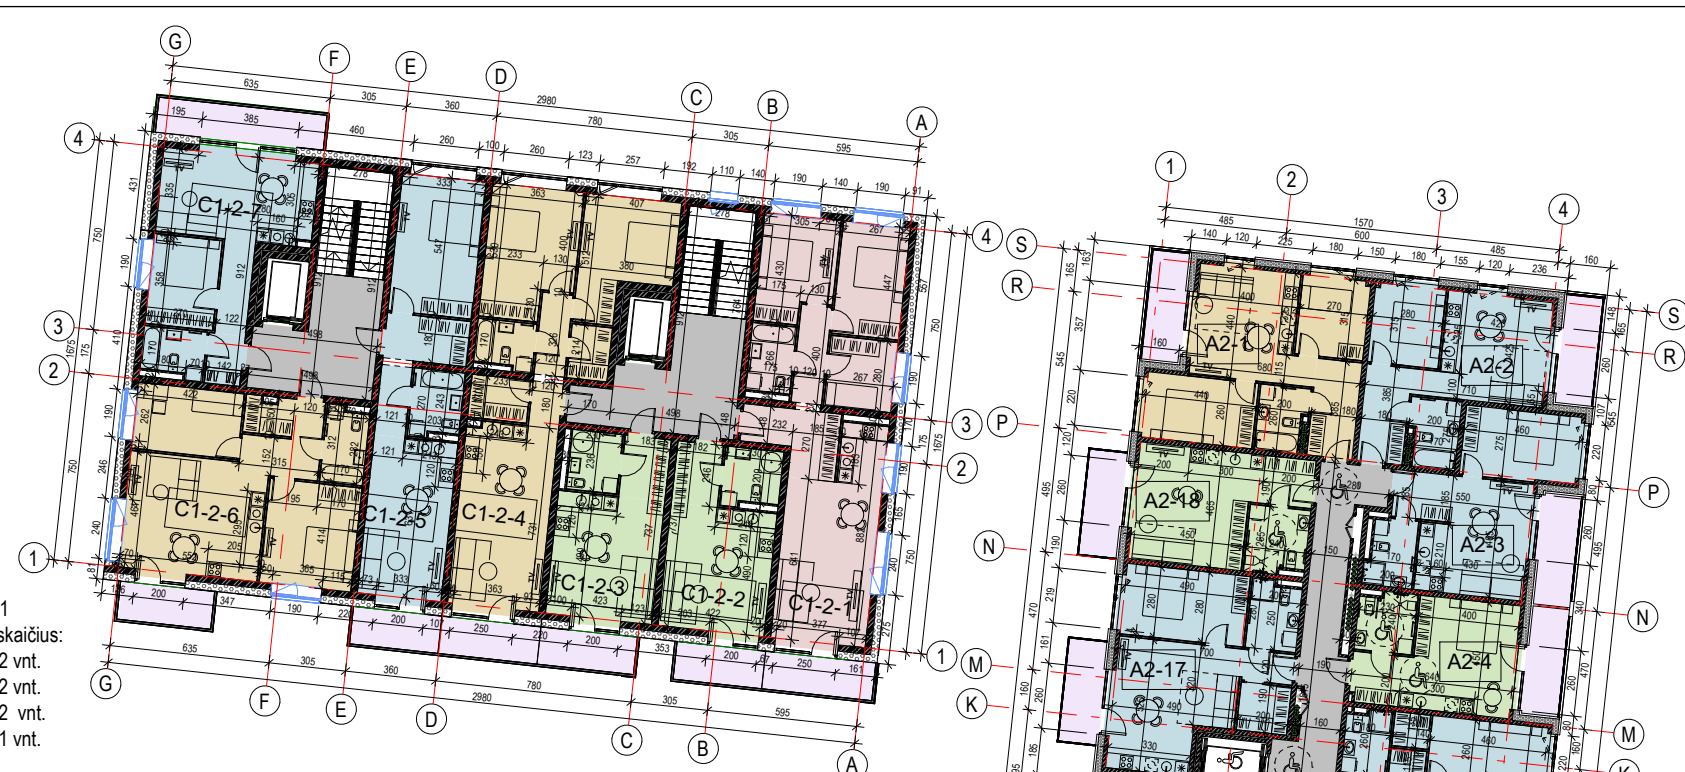

D2_C1
Butų skaičius:
1 k. - 2 vnt.
2 k. - 2 vnt.
3 k. - 2 vnt.
4 k. - 1 vnt.

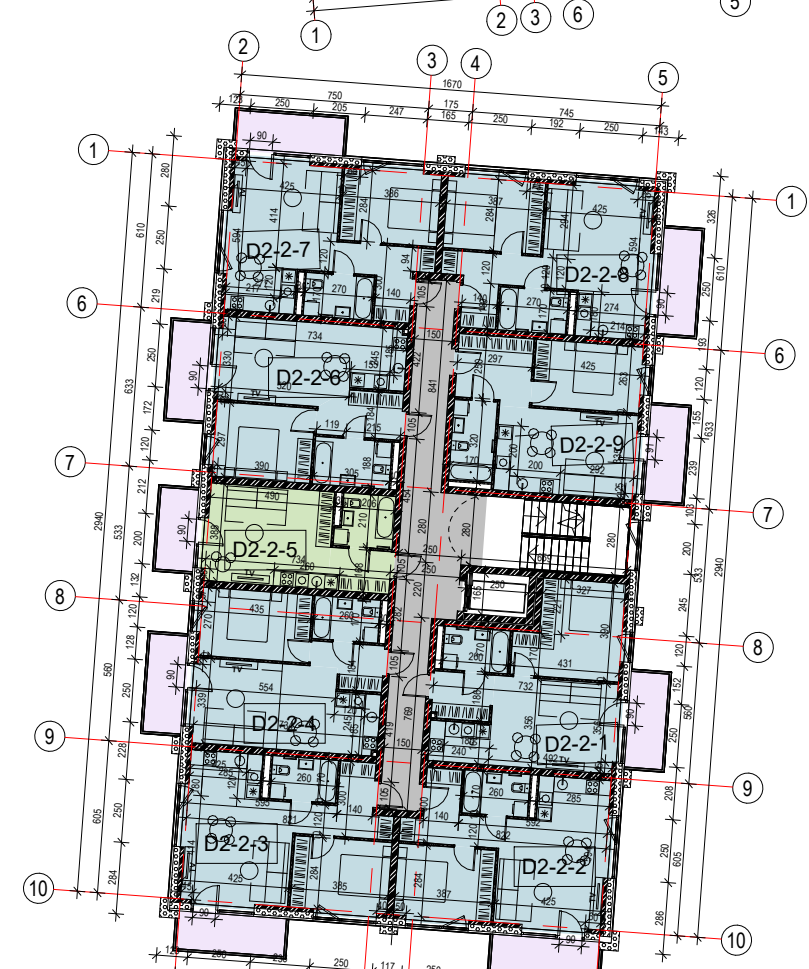


D2_D2
Butų skaičius:
1 k. - 1vnt.
2 k. - 8 vnt.

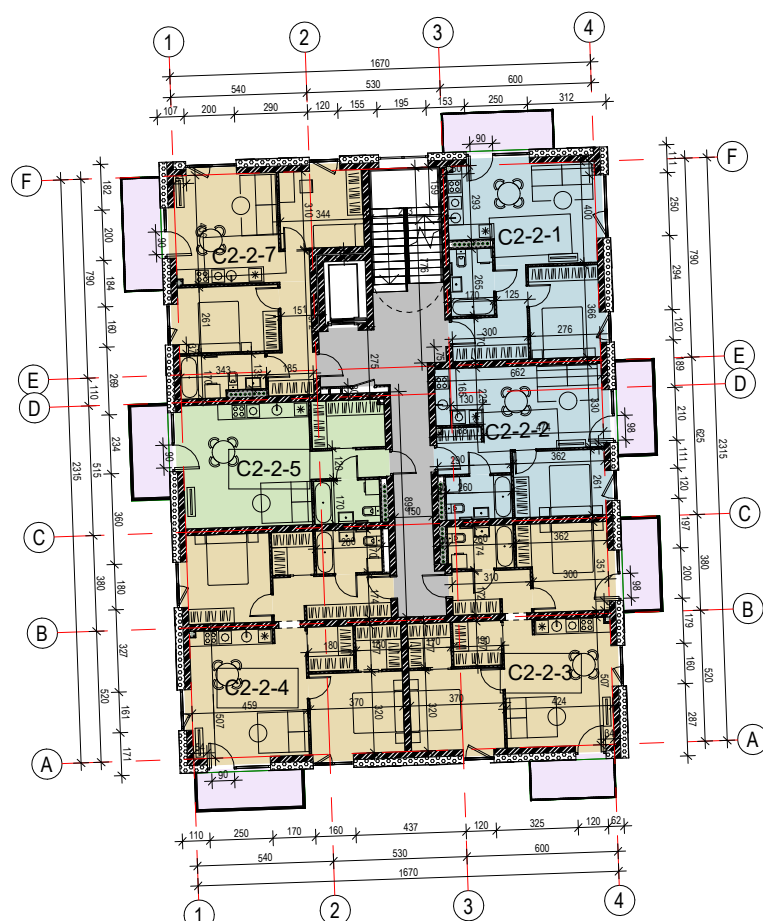

D2_C2
Butų skaičius:
1 k. - 1 vnt.
2 k. - 4 vnt.
3 k. - 2 vnt.




D2_D3
Butų skaičius:
1 k. - 1 vnt.
2 k. - 5 vnt.
3 k. - 2 vnt.
4 k. - 1 vnt.

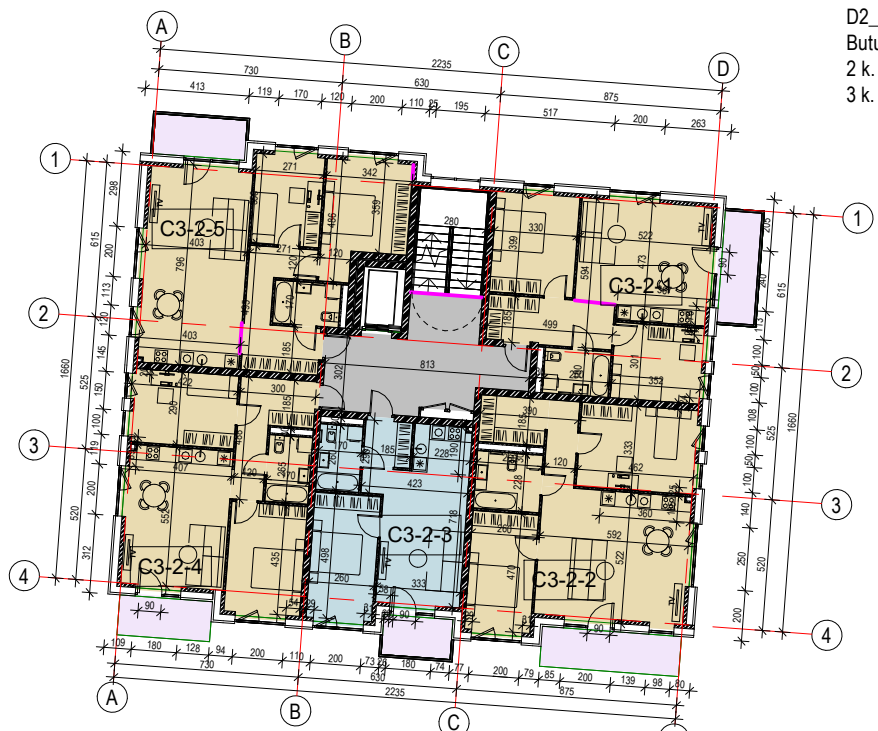

D2_C3
Butų skaičius:
2 k. - 1 vnt.
3 k. - 4 vnt.





D2_B
Butų skaičius:
2 k. - 3 vnt.
3 k. - 3 vnt.

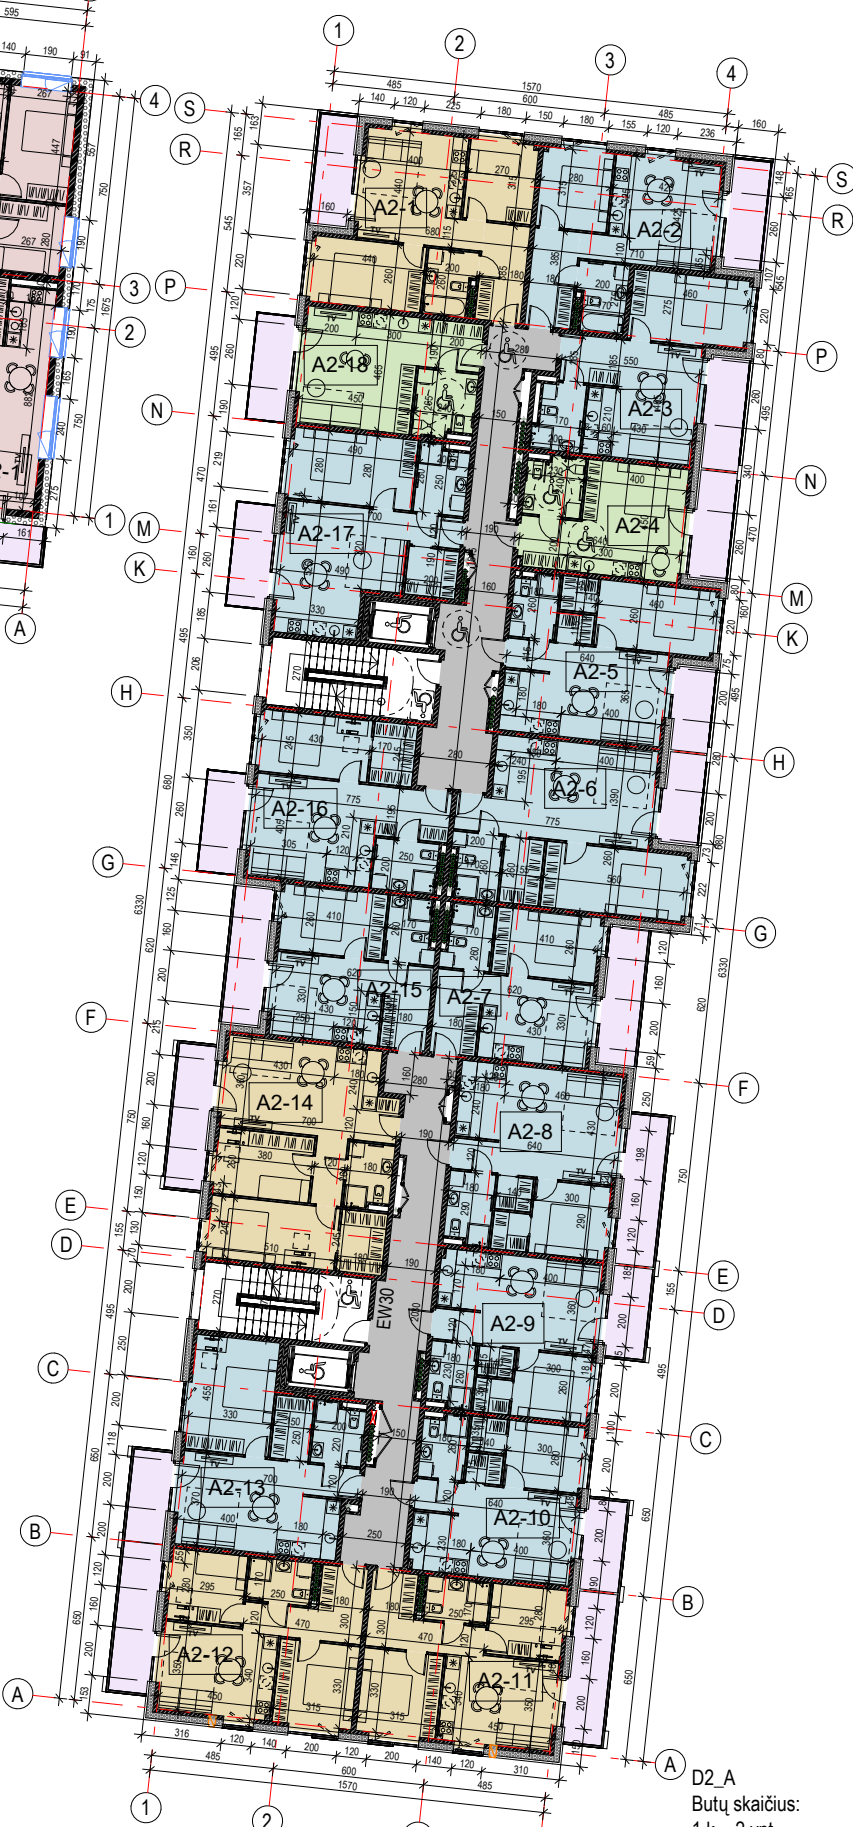


D2_A
Butų skaičius:
1 k. - 2 vnt.
2 k. - 12 vnt.
3 k. - 4 vnt.

Buto numeris	Plotas
A korpusas	
A2-1	50.33 m²
A2-2	39.71 m²
A2-3	39.39 m²
A2-4	27.94 m²
A2-5	43.06 m²
A2-6	49.97 m²
A2-7	35.51 m²
A2-8	44.92 m²
A2-9	38.51 m²
A2-10	38.51 m²
A2-11	47.35 m²
A2-12	47.37 m²
A2-13	47.69 m²
A2-14	58.02 m²
A2-15	35.51 m²
A2-16	45.00 m²
A2-17	47.74 m²
A2-18	31.71 m²
Viso:	788.25 m²
B korpusas	
B1-2-1	64.52 m²
B1-2-2	57.84 m²
B1-2-3	44.51 m²
B1-2-4	55.73 m²
B1-2-5	43.36 m²
B1-2-6	46.18 m²
Viso:	312.13 m²
C1 korpusas	
C1-2-1	77.18 m²
C1-2-2	30.16 m²
C1-2-3	29.97 m²
C1-2-4	77.10 m²
C1-2-5	53.71 m²
C1-2-6	65.74 m²
C1-2-7	42.13 m²
Viso:	375.99 m²
C2 korpusas	
C2-2-1	43.61 m²
C2-2-2	38.04 m²
C2-2-3	60.84 m²
C2-2-4	68.11 m²
C2-2-5	37.70 m²
C2-2-6	0.00 m²
C2-2-7	51.25 m²
Viso:	299.54 m²
C3 korpusas	
C3-2-1	61.04 m²
C3-2-2	72.59 m²
C3-2-3	43.57 m²
C3-2-4	61.03 m²
C3-2-5	70.17 m²
Viso:	308.31 m²
D1 korpusas	
D1-2-1	42.04 m²
D1-2-2	52.99 m²
D1-2-3	34.84 m²
D1-2-4	77.09 m²
D1-2-5	75.62 m²
Viso:	282.59 m²
D2 korpusas	
D2-2-1	44.62 m²
D2-2-2	45.18 m²
D2-2-3	45.15 m²
D2-2-4	43.66 m²
D2-2-5	27.66 m²
D2-2-6	44.92 m²
D2-2-7	45.18 m²
D2-2-8	45.15 m²
D2-2-9	42.77 m²
Viso:	384.30 m²
D3 korpusas	
D3-2-1	57.38 m²
D3-2-2	28.11 m²
D3-2-3	44.57 m²
D3-2-4	45.31 m²
D3-2-5	45.58 m²
D3-2-6	56.75 m²
D3-2-7	44.59 m²
D3-2-8	43.98 m²
D3-2-9	73.86 m²
Viso:	440.14 m²

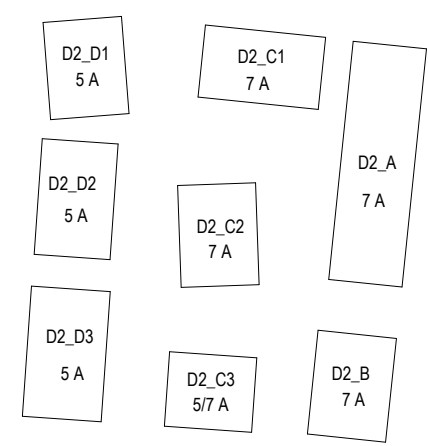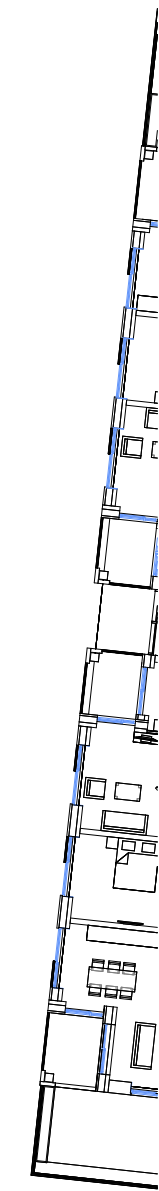


SITUACIJOS SCHEMA
M 1 : 2000

KVAL. PATV. DOK. NR.	UNITECTUS architektų grupė			STATINIO PROJEKTO PAVADINIMAS: ADMINISTRACINĖS PASKIRTIES PASTATO DRUJOS G. 2, VILNIUJE, STATYBOS PROJEKTAS	
	A014	PV/PDV	TAURAS PAULAUŠKAS	STATINIO PAVADINIMAS: DAUGIABUTIS GYVENAMASIS NAMAS	
	A1372		JURGITA KIAURAKYTĖ		
	-		ANNA KHOMCHENKOVA		
	-		KATERYNA KALASHNYK	DOKUMENTO PAVADINIMAS: GYVENAMOSIOS DALIES TIPINIO AUKŠTO PLANAS	
	-			LAIDA	
	-				
KALBA:	STATYTOJAS IR (ARBA) UŽSAKOVAS: UŽDAROJO TIPO INFORMUOTIESIEMS INVESTUOTOJAMS SKIRTA INVESTICINĖ BENDROVĖ AB "VILNIAUS MIESTO PROJEKTA" Jogailos g. 4, LT-01116, Vilnius [m. k. 303089021			DOKUMENTO ŽYMUO: UT-124A/15-DP-AC-A01-06	
LT				LAPAS	LAPŲ

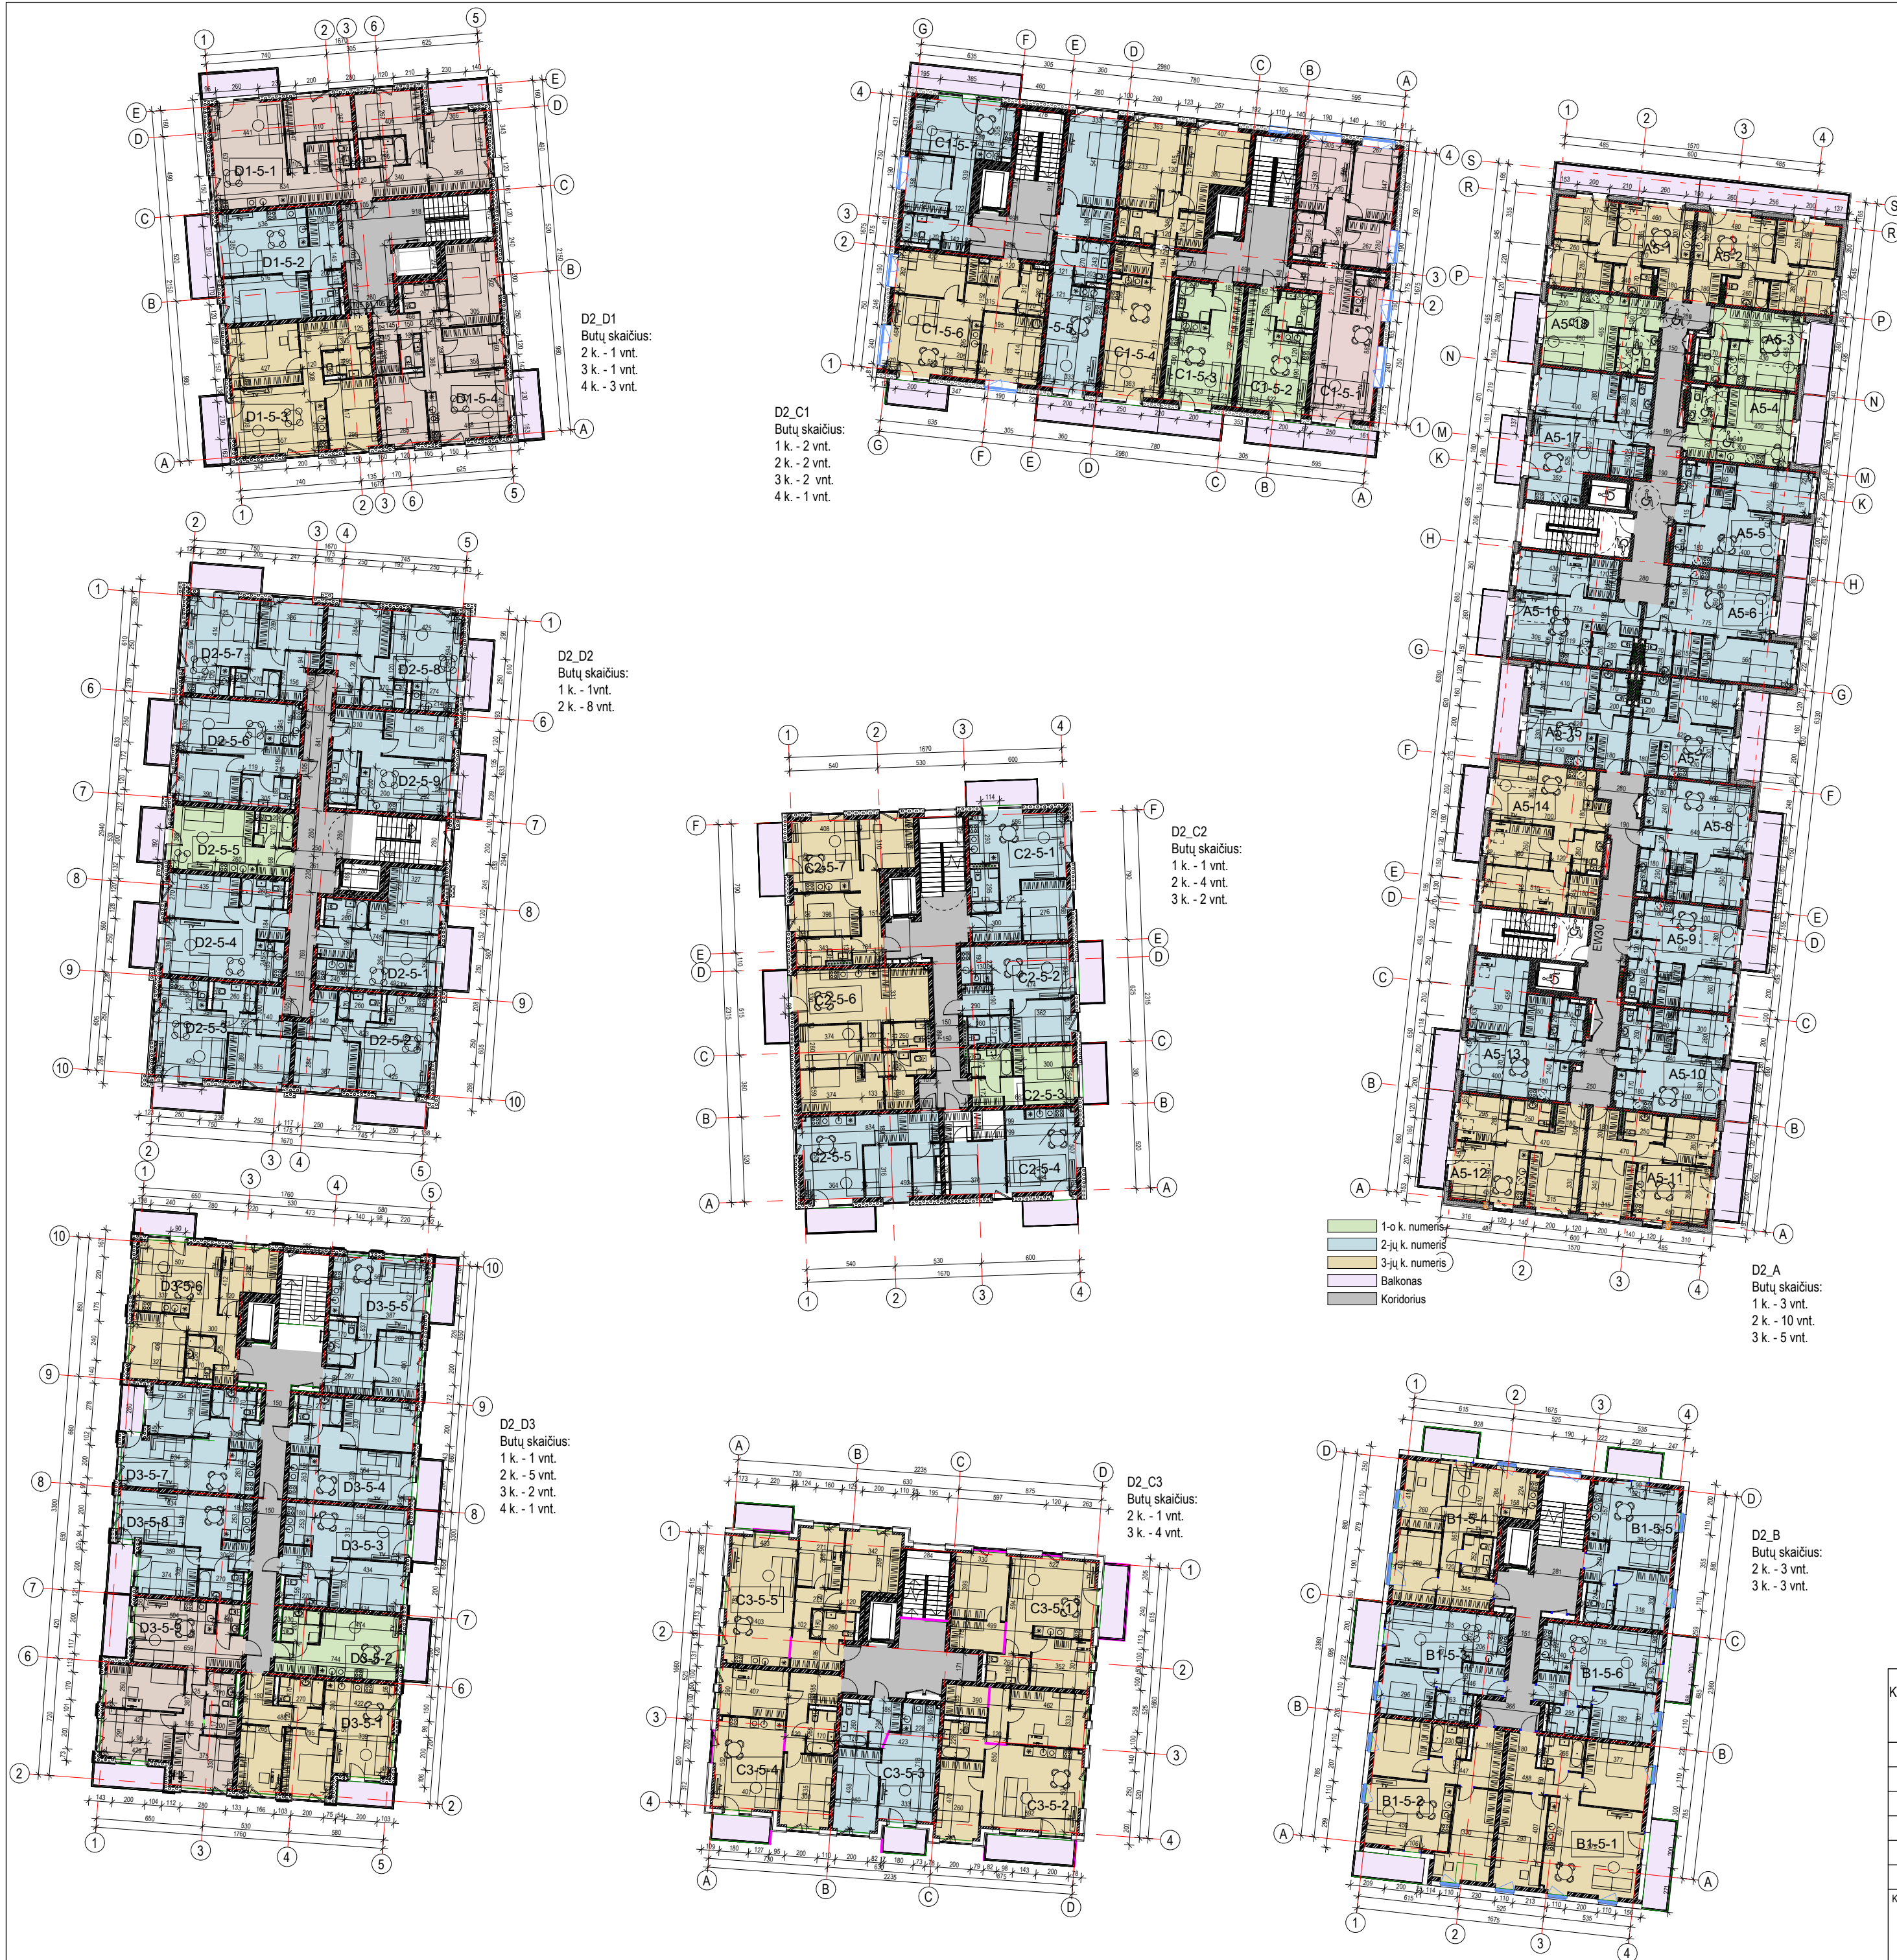


Buto numeris	Plotas
A korpusas	
A5-1	43.80 m²
A5-2	45.39 m²
A5-3	26.90 m²
A5-4	27.94 m²
A5-5	43.07 m²
A5-6	49.97 m²
A5-7	35.51 m²
A5-8	44.92 m²
A5-9	38.51 m²
A5-10	38.51 m²
A5-11	47.35 m²
A5-12	47.37 m²
A5-13	47.69 m²
A5-14	58.02 m²
A5-15	35.51 m²
A5-16	45.00 m²
A5-17	47.78 m²
A5-18	31.71 m²
Viso:	754.96 m²
B korpusas	
B1-5-1	78.57 m²
B1-5-2	63.63 m²
B1-5-3	44.68 m²
B1-5-4	55.59 m²
B1-5-5	43.84 m²
B1-5-6	46.67 m²
Viso:	332.98 m²
C1 korpusas	
C1-5-1	77.18 m²
C1-5-2	30.16 m²
C1-5-3	29.97 m²
C1-5-4	77.10 m²
C1-5-5	53.71 m²
C1-5-6	65.74 m²
C1-5-7	42.13 m²
Viso:	375.98 m²
C2 korpusas	
C2-5-1	43.72 m²
C2-5-2	38.00 m²
C2-5-3	20.51 m²
C2-5-4	32.25 m²
C2-5-5	40.81 m²
C2-5-6	64.66 m²
C2-5-7	51.26 m²
Viso:	291.22 m²
C3 korpusas	
C3-5-1	61.04 m²
C3-5-2	72.50 m²
C3-5-3	43.57 m²
C3-5-4	61.03 m²
C3-5-5	70.18 m²
Viso:	308.32 m²
D1 korpusas	
D1-5-1	95.30 m²
D1-5-2	46.98 m²
D1-5-3	65.58 m²
D1-5-4	75.62 m²
Viso:	283.48 m²
D2 korpusas	
D2-5-1	44.62 m²
D2-5-2	45.18 m²
D2-5-3	45.15 m²
D2-5-4	43.66 m²
D2-5-5	27.66 m²
D2-5-6	44.92 m²
D2-5-7	45.18 m²
D2-5-8	45.15 m²
D2-5-9	42.78 m²
Viso:	384.31 m²
D3 korpusas	
D3-5-1	57.38 m²
D3-5-2	28.11 m²
D3-5-3	44.57 m²
D3-5-4	45.31 m²
D3-5-5	45.59 m²
D3-5-6	56.75 m²
D3-5-7	44.59 m²
D3-5-8	43.98 m²
D3-5-9	73.85 m²
Viso:	440.14 m²



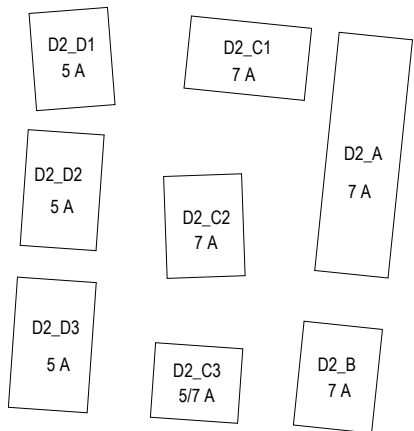


SITUACIJOS SCHEMA
M 1 : 2000

KVAL. PATV. DOK. NR.	UNITECTUS architektų grupė			LUKŠIKIŲ G. 3 VILNIUS, LT-01108 TEL./FAKS. +370 5 2610501		STATINIO PROJEKTO PAVADINIMAS: ADMINISTRACINĖS PASKIRTIES PASTATO DRUJOS G. 2, VILNIUJE, STATYBOS PROJEKTAS		
	A014	PV/PDV	TAURAS PAULAUŠKAS		STATINIO PAVADINIMAS:			
	A1372		JURGITA KIAURAKYTĖ		DAUGIABUTIS GYVENAMASIS NAMAS			
	-		ANNA KHOMCHENKOVA		DOKUMENTO PAVADINIMAS:		LAIDA	
	-		KATERYNA KALASHNYK		GYVENAMOSIOS DALIES 5 AUKŠTO PLANAS			
	-							
-								
KALBA:	STATYTOJAS IR (ARBA) UŽSAKOVAS:			DOKUMENTO ŽYMUO:		LAPAS	LAPŲ	
LT	UŽDAROJO TIPO INFORMUOTIESIEMS INVESTUOTOJAMS SKIRTA INVESTICINĖ BENDROVĖ UAB "VILNIAUS MIESTO PROJEKTAI" Jogailos g. 4, LT-01116, Vilnius [m. k. 303089021			UT-124A/15-DP-AC-A01-07				

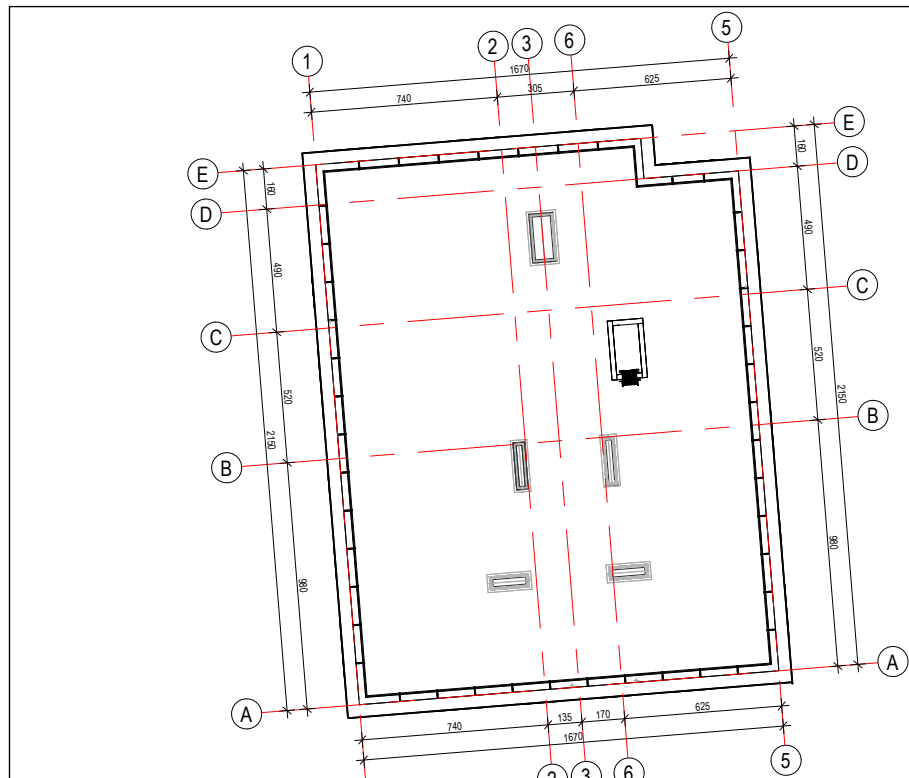


D2_C1
Butų skaičius:
2 k. - 1 vnt.
4 k. - 3 vnt.

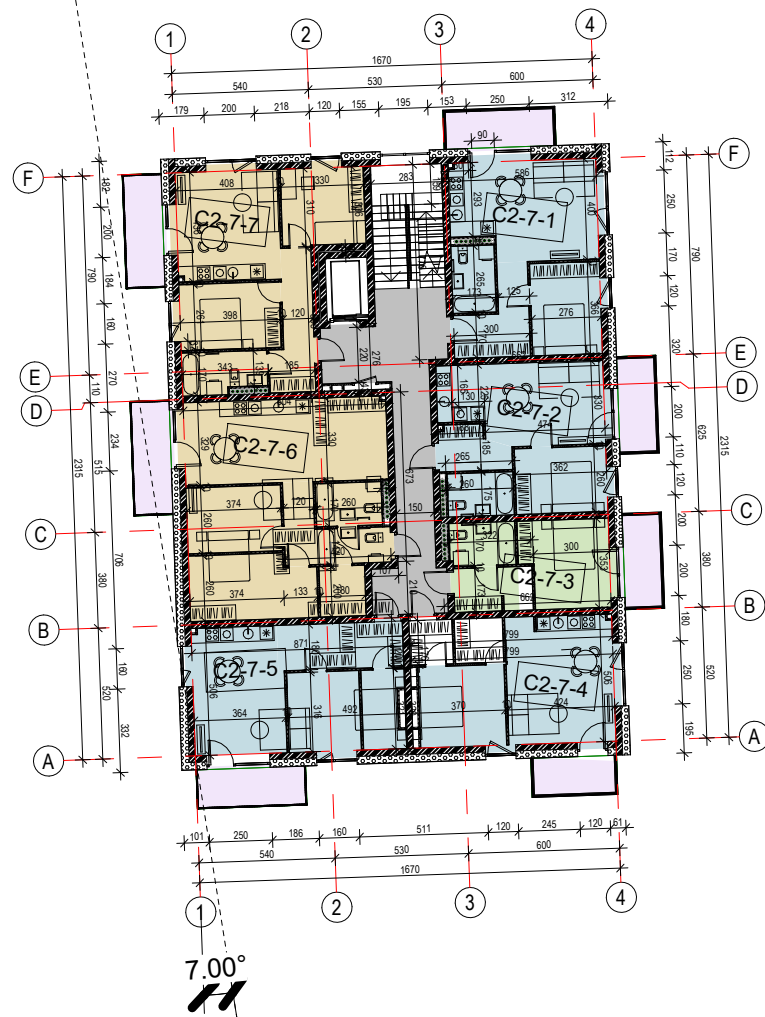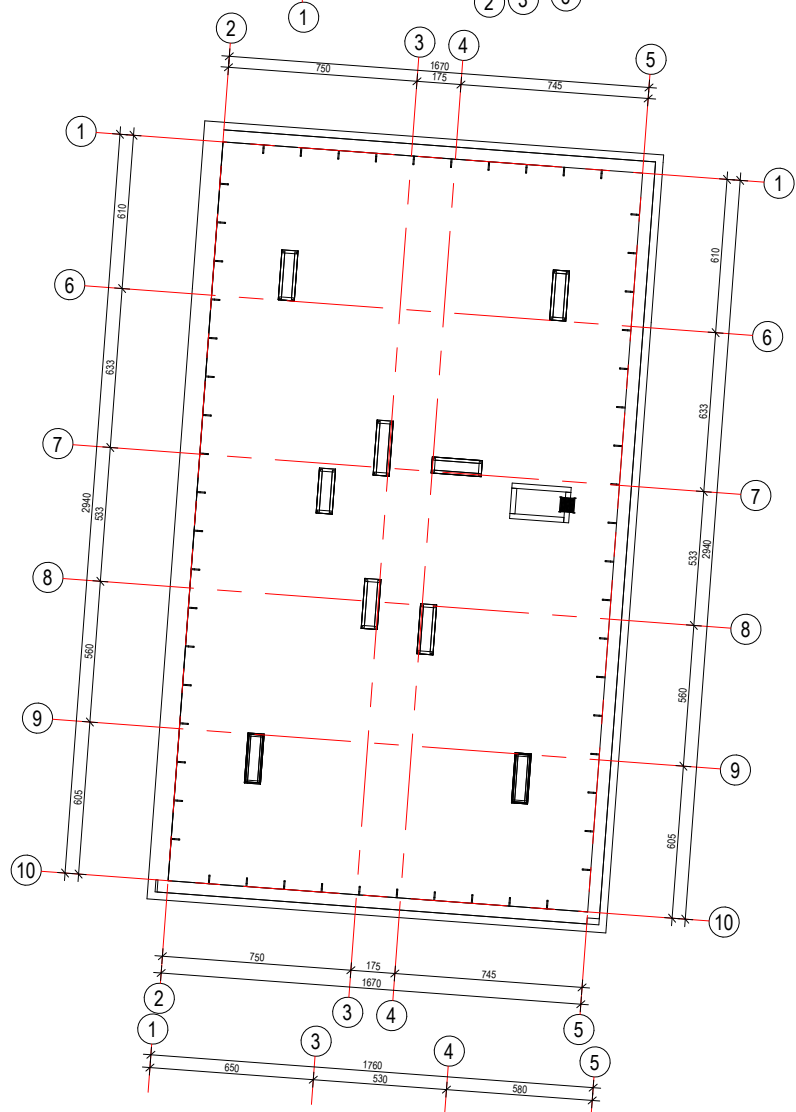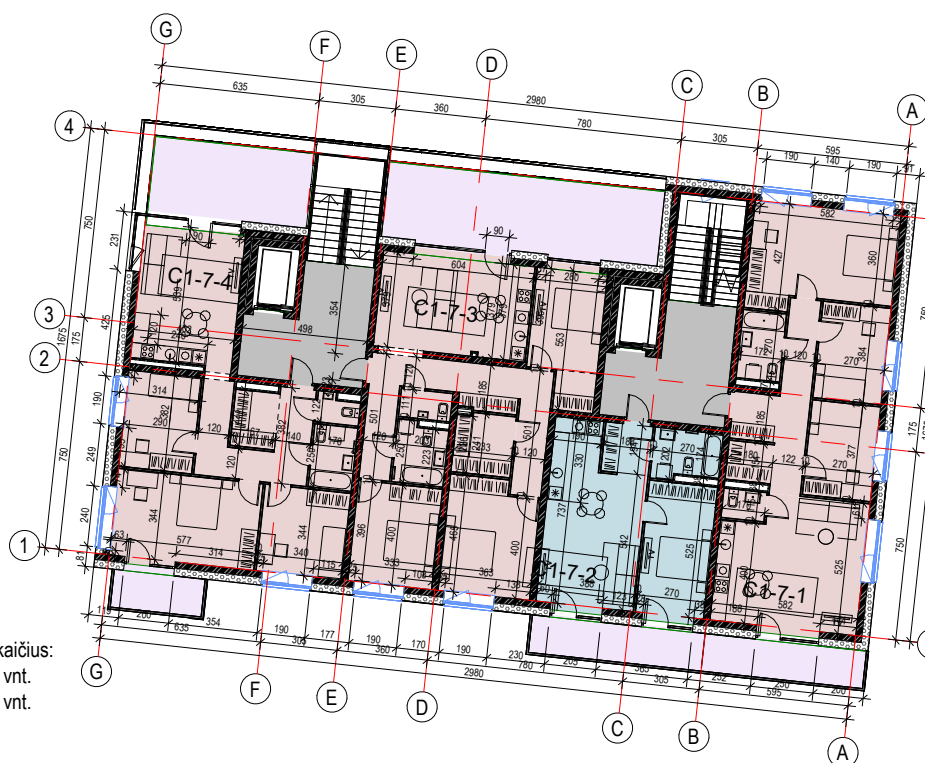

D2_C2
Butų skaičius:
1 k. - 1 vnt.
2 k. - 4 vnt.
3 k. - 2 vnt.


- 2-jų k. numeris
- 3-jų k. numeris
- 4-jų k. numeris
- Balkonas
- Koridorius

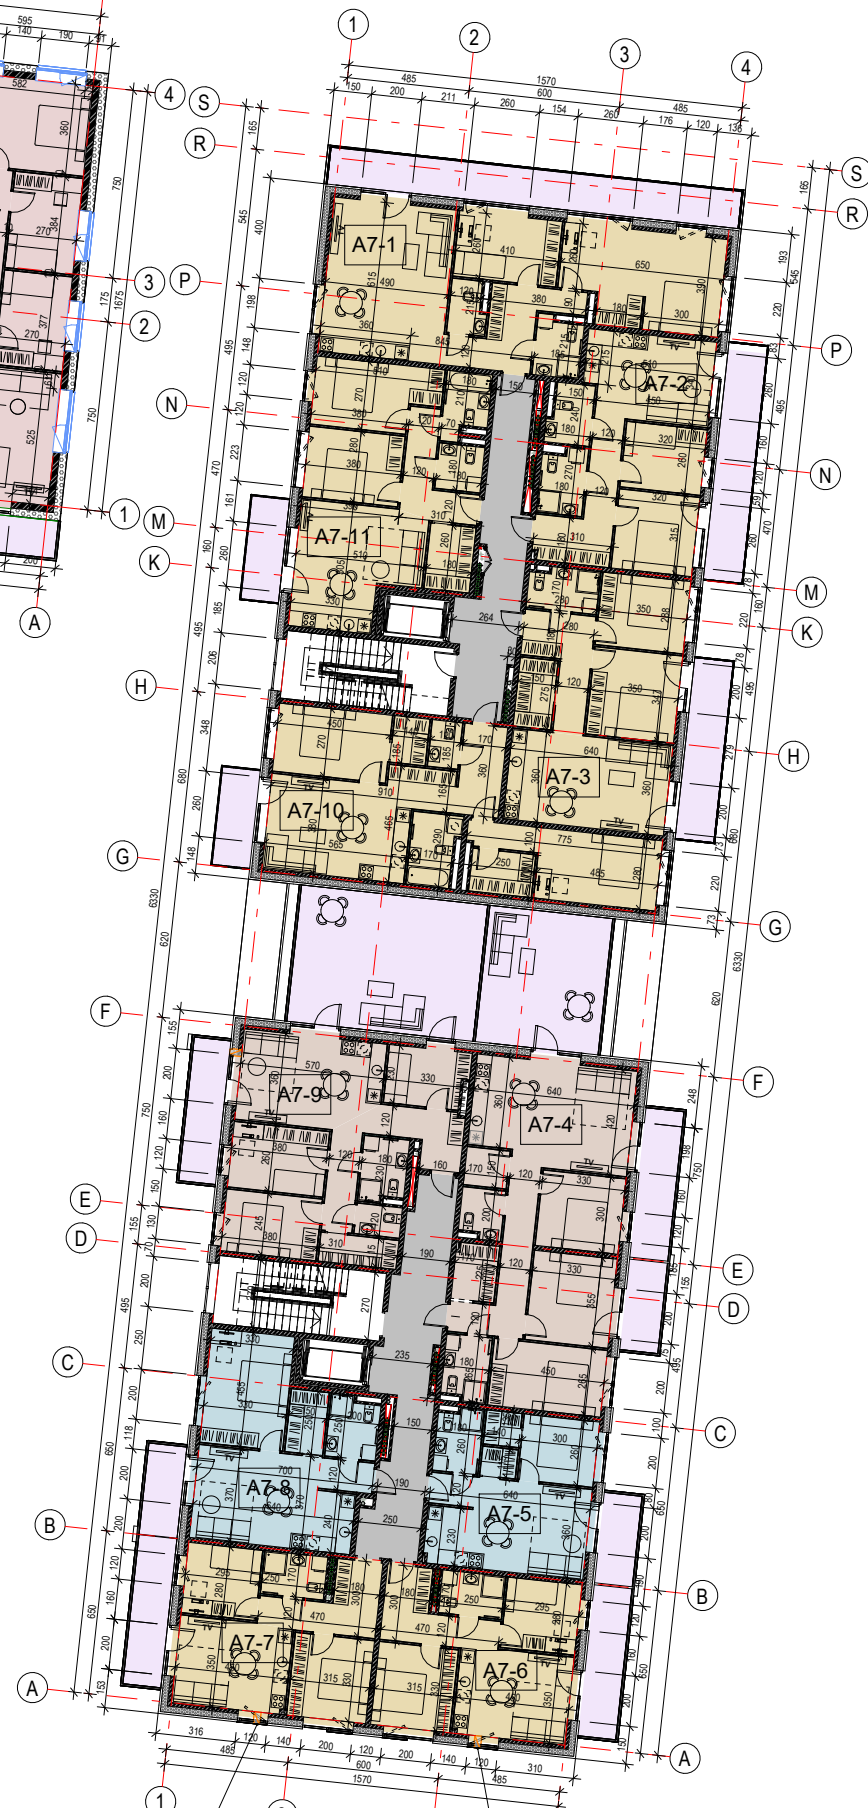

D2_A
Butų skaičius:
2 k. - 2 vnt.
3 k. - 7 vnt.
4 k. - 2




D2_B
Butų skaičius:
2 k. - 3 vnt.
3 k. - 1 vnt.
4 k. - 1 vnt.

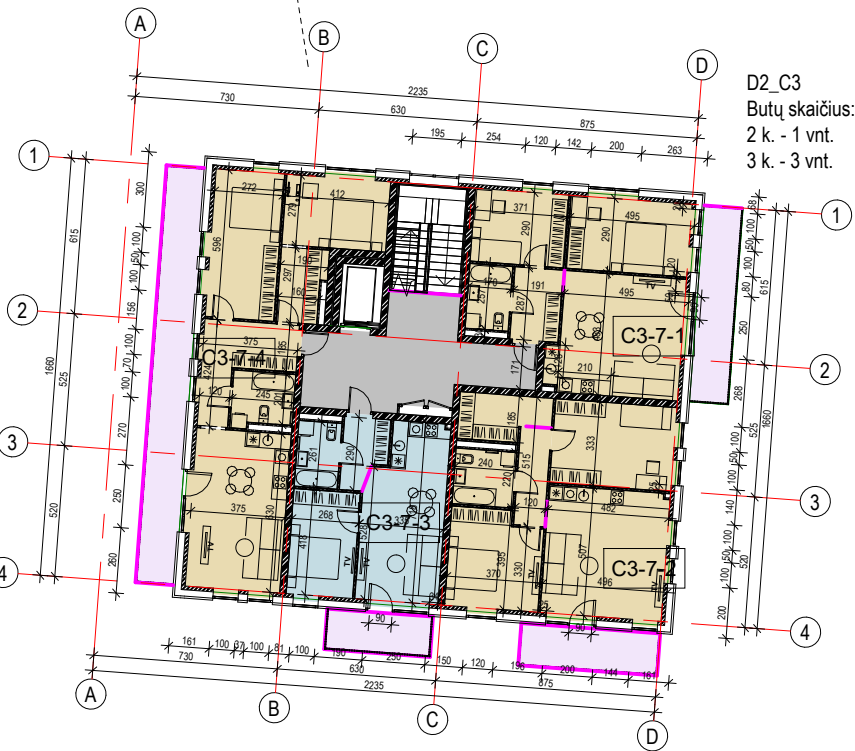

D2_C3
Butų skaičius:
2 k. - 1 vnt.
3 k. - 3 vnt.


Buto numeris	Plotas
A korpusas	
A7-1	81,09 m²
A7-2	53,81 m²
A7-3	62,47 m²
A7-4	83,69 m²
A7-5	38,52 m²
A7-6	47,36 m²
A7-7	47,37 m²
A7-8	47,69 m²
A7-9	67,76 m²
A7-10	74,11 m²
A7-11	64,30 m²
Viso:	668,16 m²
B korpusas	
B1-7-1	78,08 m²
B1-7-2	46,84 m²
B1-7-3	44,69 m²
B1-7-4	55,29 m²
B1-7-5	43,85 m²
Viso:	268,75 m²
C1 korpusas	
C1-7-1	92,99 m²
C1-7-2	47,39 m²
C1-7-3	97,55 m²
C1-7-4	86,42 m²
Viso:	324,35 m²
C2 korpusas	
C2-7-1	43,61 m²
C2-7-2	38,00 m²
C2-7-3	20,44 m²
C2-7-4	32,47 m²
C2-7-5	40,88 m²
C2-7-6	64,66 m²
C2-7-7	51,25 m²
Viso:	291,30 m²
C3 korpusas	
C3-7-1	58,73 m²
C3-7-2	70,24 m²
C3-7-3	41,51 m²
C3-7-4	71,46 m²
Viso:	241,94 m²

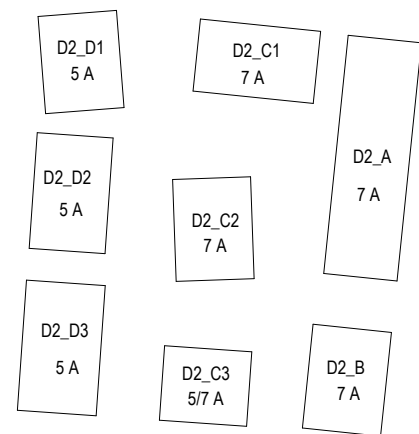

SITUACIJOS SCHEMA
M 1 : 2000



KVAL. PATV. DOK. NR.		UNITECTUS architektų grupė		LŪKIŠKIŲ G. 3 VILNIUS, LT-01108 TEL./FAKS. +370 5 2610501		STATINIO PROJEKTO PAVADINIMAS: ADMINISTRACINĖS PASKIRTIES PASTATO DRUJOS G. 2, VILNIUJE, STATYBOS PROJEKTAS	
A014	PV/PDV	TAURAS PAULAUŠKAS				STATINIO PAVADINIMAS: DAUGIABUTIS GYVENAMASIS NAMAS	
A1372		JURGITA KIAURAKYTĖ				DOKUMENTO PAVADINIMAS: GYVENAMOSIOS DALIES 7 AUKŠTO PLANAS	
-		ANNA KHOMCHENKOVA					
-		KATERYNA KALASHNYK				DOKUMENTO ŽYMUO: UT-124A/15-DP-AC-A01-08	
-							
KALBA:		STATYTOJAS IR (ARBA) UŽSAKOVAS: UŽDAROJO TIPO INFORMUOTIESIEMS INVESTUOTOJAMS SKIRTA INVESTICINĖ BENDROVĖ UAB "VILNIAUS MIESTO PROJEKTAI" Jogailos g. 4, LT-01116, Vilnius [m. k. 303089021]				DOKUMENTO ŽYMUO: UT-124A/15-DP-AC-A01-08	
LT						LAPAS	LAPŲ

STATYBOS ZONOS VID.AL.T.113,50

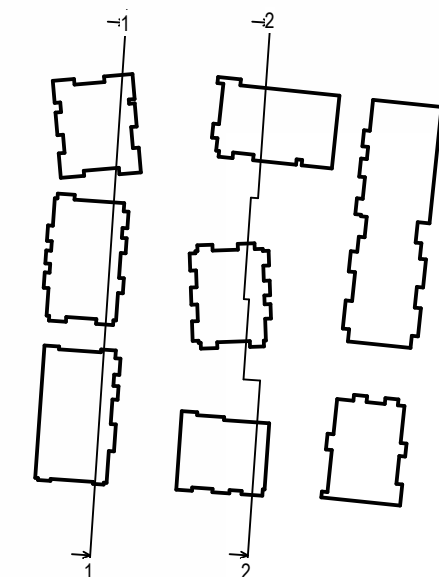

LAIDA		DATA		LAIDŲ STATUSAS: KETIMTO PREJAZISTAS (JEI TAIKOMA)			
KVAL. PATV. NO. DKR.		UNICTECTUS architektų grupė		LUKŠKŲ G. 3 VILNIUS, LT-01109 TEL. FAKS: +370 5 2610011		STATINIO PROJEKTO PAVADINIMAS ADMINISTRACINIS PASKIRTIES PASTATO DUBUJŲ G. 2. VILNIUJE, STATYBOS PROJEKTAS	
A014		PVP/DV		TAURAS PAULIAUSKAS		STATINIO PAVADINIMAS	
A1372		-		JURIGITA KAURAIKYTĖ		DAUGIAUBUTIS GYVENAMASIS NAMAS	
-		-		ANNA RĖMCHENKOVA			
-		-		KATERYNA KALASHNYK			
KALBA:		STATYBOS IR JARBŲ ŪŠAKOVAS:		DOKUMENTO PAVADINIMAS:		LAIDA	
LT		UŽDARDOJO TIPO INFORMACIJOS INVESTUOJAMAS SKIRTA INVESTICINE BENDROVĖJŲ "VILNIUS MIESTO PROJEKTA" Jugolis g. 4, LT-011116, Vilnius (n. k. 30308921)		DOKUMENTO ŽYNAS:		PŪJŲIAI A1 PŪJŲIAI A2	
				U-124A/15-DP-AC-A02-01		LAPAS	LAPŲ

MAs indicated

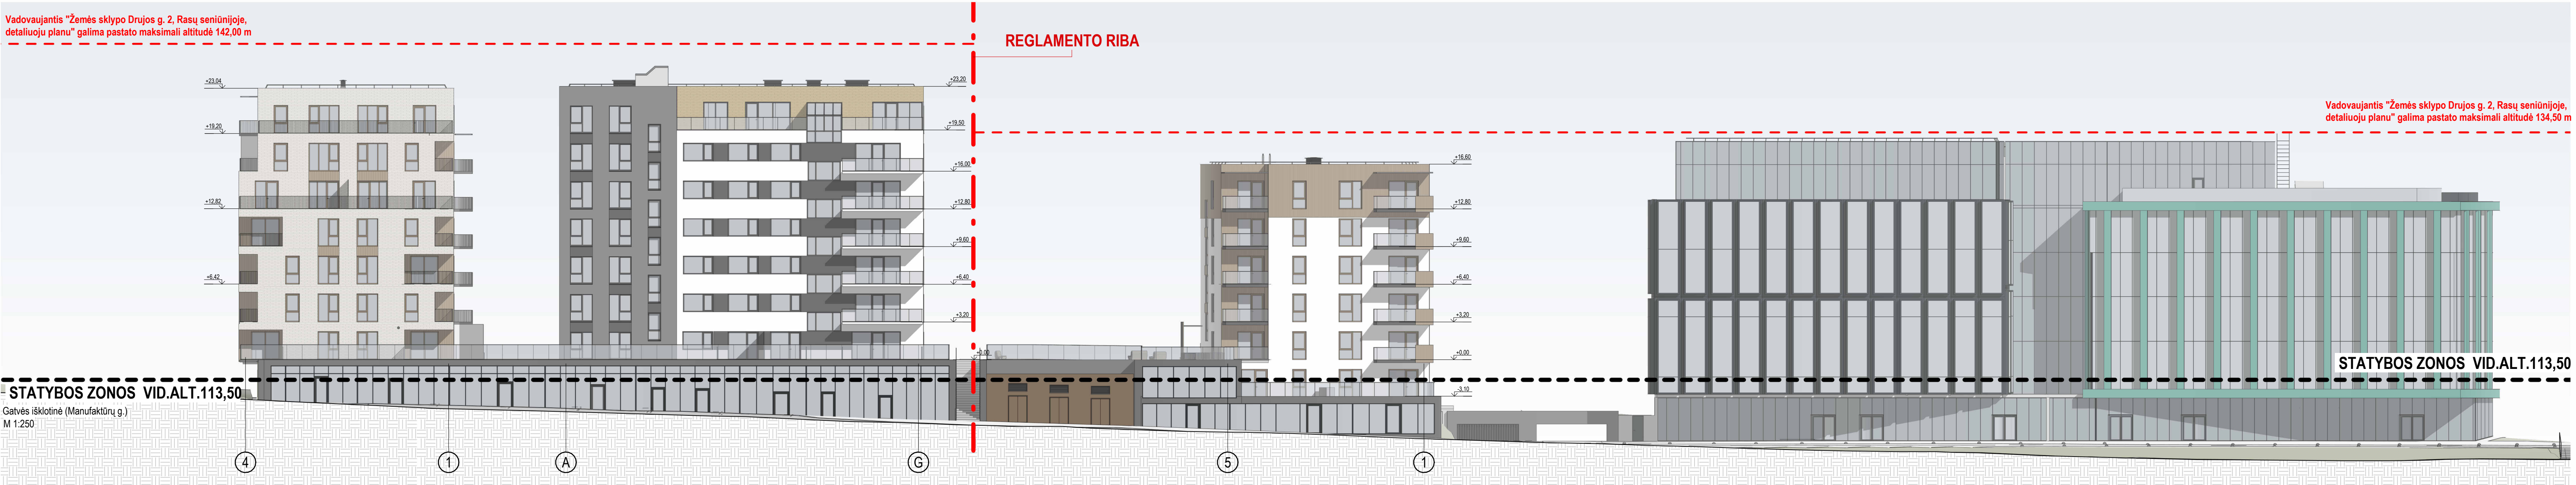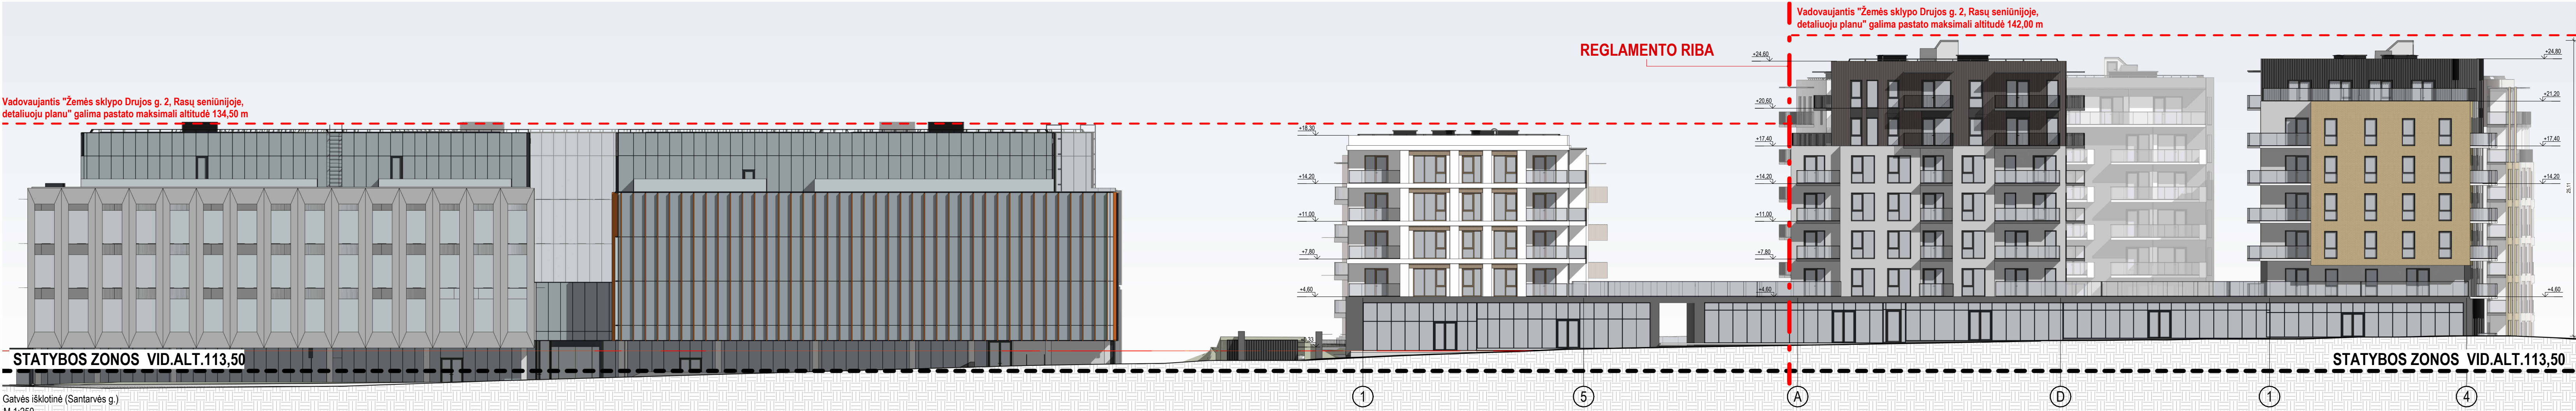

SUTARTINIAI ŽYMĖJIMAI		SUTARTINIAI ŽYMĖJIMAI		SUTARTINIAI ŽYMĖJIMAI	
NR.	PAŽYMĖJIMAI	PAVADINIMAS	NR.	PAŽYMĖJIMAI	PAVADINIMAS
1.		Tamsiai geltonas klinkeris	9.		Baltas tinkas
2.		Šviesiai geltonas klinkeris	10.		Šviesiai pilkas tinkas
3.		Rudai gelsva HPL plokštė	11.		Pilkas tinkas
4.		Tamsiai pilka HPL plokštė	12.		Tamsiai pilkas tinkas
5.		Antracito HPL plokštė	13.		Antracito tinkas
6.		Pilkai juoda HPL plokštė			
7.		Pilkas faktūrinis tinkas			
8.		Rudai gelsvas tinkas			

NR.	PAŽYMĖJIMAI	PAVADINIMAS
1.		Baltas perforuotas metalas
2.		Gelsvas perforuotas metalas
3.		Metaliniai turėklai
4.		Stikliniai turėklai


KVAL. PATV. DOK. NR.	UNITECTUS architektų grupė	LUKŠKIU G. 3 VILNIUS, LT-01108 TEL./FAXS. +370 5 2810501	STATINIO PROJEKTO PAVADINIMAS:	
			ADMINISTRACINĖS PASKIRTIES PASTATO DRUJOS G. 2, VILNIUJE, STATYBOS PROJEKTAS	
			STATINIO PAVADINIMAS:	
			DAUGIABUTIS GYVENAMASIS NAMAS	
A014	PV/PDV	TAURAS PAULAIŠKAS	DOKUMENTO PAVADINIMAS: Gatvės išklotinė (Manufaktūrų g.), Gatvės išklotinė (Santarvės g.)	LAIDA
A1372	-	JURGITA KIAURAKYTĖ		
-	-	ANNA KHOMCHENKOVA		
-	-	KATERYNA KALASHNYK		
-	-	-	DOKUMENTO ŽYMŲ: UT-124A/15-DP-AC-A11-11	LAPAS LAPŲ
KALBA:	LT	STATYTUOJAS IR (ARBA) UŽSAKYTOJAS: UŽDAROJO TIPO INFORMUOJIMUI INVESTUOTOJAMS SKIRTA INVESTICINĖ BENDROVĖ UAB "VILNIAUS MIESTO PROJEKTAI" Jogailos g. 4, LT-01116, Vilnius [m. k. 303089021]		


Vadovaujantis "Žemės sklypo Drujos g. 2, Rasų seniūnijoje, detaliuoju planu" galima pastato maksimali altitudė 142,00 m

Vadovaujantis "Žemės sklypo Drujos g. 2, Rasų seniūnijoje, detaliuoju planu" galima pastato maksimali altitudė 134,50 m



Vadovaujantis "Žemės sklypo Drujos g. 2, Rasų seniūnijoje, detaliuoju planu" galima pastato maksimali altitudė 142,00 m

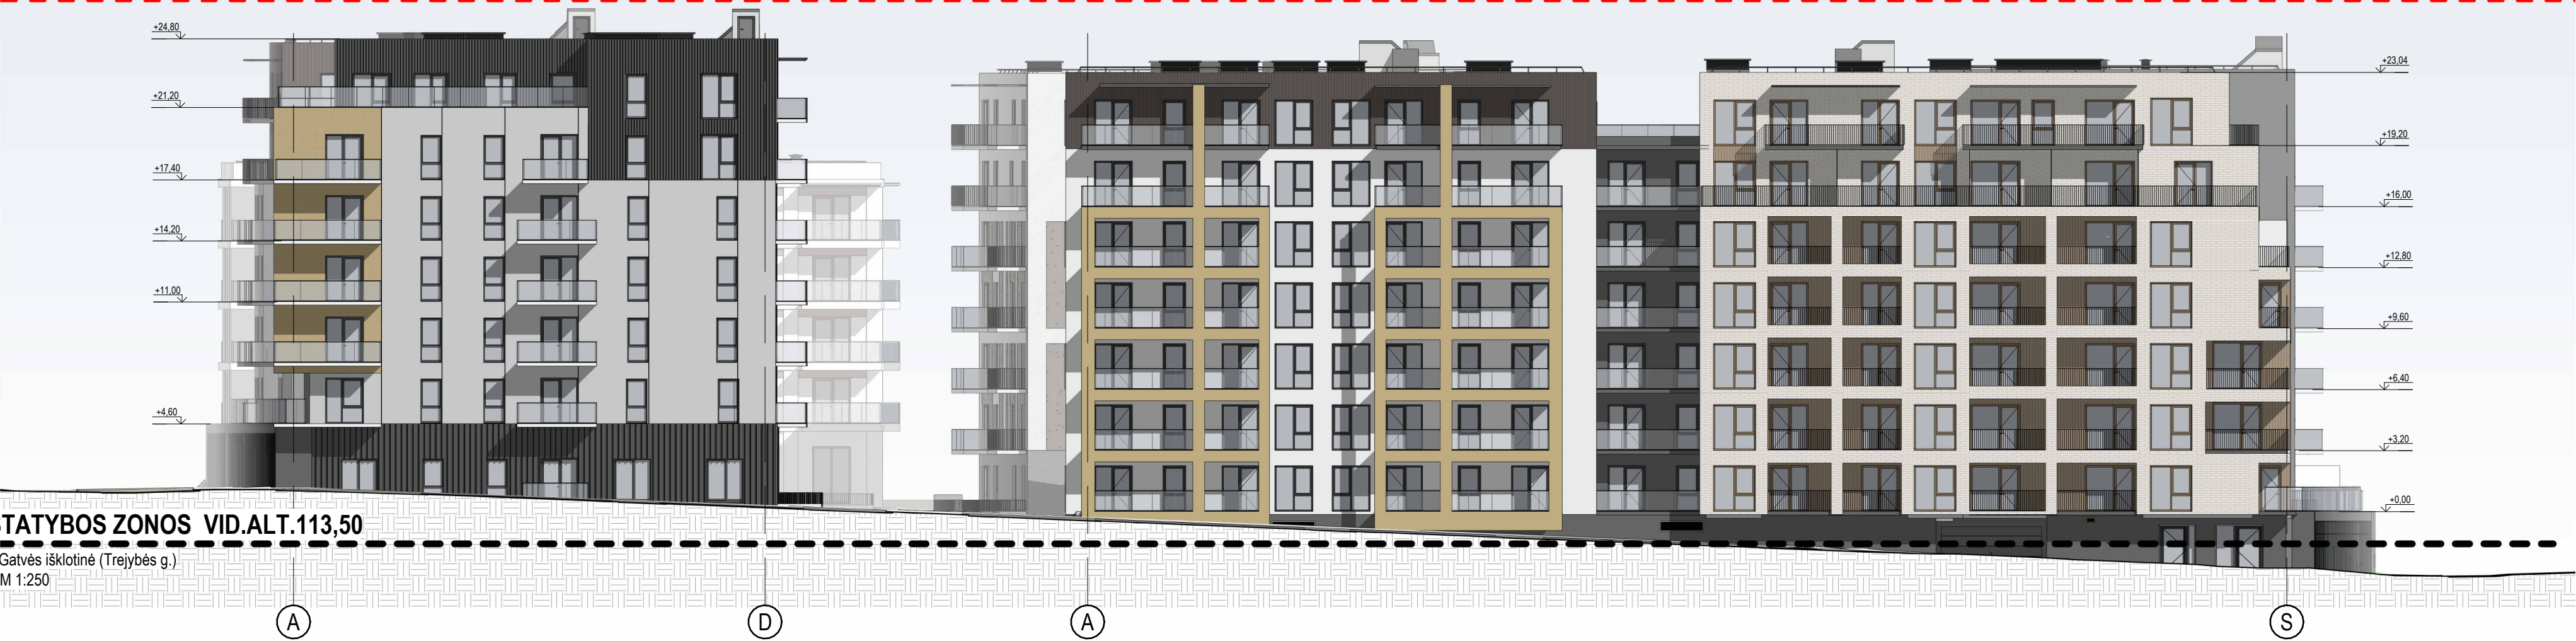

 SUTARTINIAI ŽYMĖJIMAI			SUTARTINIAI ŽYMĖJIMAI		
NR.	PAŽYMĖJIMAI	PAVADINIMAS	NR.	PAŽYMĖJIMAI	PAVADINIMAS
1.		Tamsiai geltonas klinkeris	9.		Baltas tinkas
2.		Šviesiai geltonas klinkeris	10.		Šviesiai pilkas tinkas
3.		Rudai gelsva HPL plokštė	11.		Pilkas tinkas
4.		Tamsiai pilka HPL plokštė	12.		Tamsiai pilkas tinkas
5.		Antracito HPL plokštė	13.		Antracito tinkas
6.		Pilkai juoda HPL plokštė			
7.		Pilkas faktūrinis tinkas			
8.		Rudai gelsvas tinkas			

SUTARTINIAI ŽYMĖJIMAI		
NR.	PAŽYMĖJIMAI	PAVADINIMAS
1.		Baltas perforuotas metalas
2.		Gelsvas perforuotas metalas
3.		Metaliniai turėklai
4.		Stikliniai turėklai

KVAL. PATV. DOK. NR.	UNITECTUS architektų grupė			LUKIŠKIŲ G. 3 VILNIUS, LT-01108 TEL./FAKS. +370 5 2610501	STATINIO PROJEKTO PAVADINIMAS: ADMINISTRACINĖS PASKIRTIES PASTATO DRUJOS G. 2, VILNIUJE, STATYBOS PROJEKTAS		
	A014	PV/PDV	TAURAS PAULAUŠKAS		STATINIO PAVADINIMAS:		
	A1372		JURGITA KIAURAKYTĖ		DAUGIABUTIS GYVENAMASIS NAMAS		
	-		ANNA KHOMCHENKOVA		DOKUMENTO PAVADINIMAS:		
	-		KATERYNA KALASHNYK		Kieno išklotinė, Gatvės išklotinė (Trejybės g.)		LAIDA
	-						
	-						
KALBA:	STATYTOJAS IR (ARBA) UŽSAKOVAS:				DOKUMENTO ŽYMUO:		
LT	UŽDAROJO TIPO INFORMUOTIESIEMS INVESTUOTOJAMS SKIRTA INVESTICINĖ BENDROVĖUAB "VILNIAUS MIESTO PROJEKTAI" Jogailos g. 4, LT-01116, Vilnius [m. k. 303089021				UT-124A/15-DP-AC-A11-12		LAPAS LAPŲ

Vadovaujantis "Žemės sklypo Drujos g. 2, Rasų seniūnijoje, detaliuoju planu" galima pastato maksimali altitudė 142,00 m



Vadovaujantis "Žemės sklypo Drujos g. 2, Rasų seniūnijoje, detaliuoju planu" galima pastato maksimali altitudė 142,00 m



SUTARTINIAI ŽYMĖJIMAI

NR.	PAŽYMĖJIMAI	PAVADINIMAS
1.		Tamsiai geltonas klinkeris
2.		Šviesiai geltonas klinkeris
3.		Rudai gelsva HPL plokštė
4.		Tamsiai pilka HPL plokštė
5.		Antracito HPL plokštė
6.		Pilkai juoda HPL plokštė
7.		Pilkas falktūrinis tinkas
8.		Rudai gelsvas tinkas


SUTARTINIAI ŽYMĖJIMAI

NR.	PAŽYMĖJIMAI	PAVADINIMAS
9.		Baltas tinkas
10.		Šviesiai pilkas tinkas
11.		Pilkas tinkas
12.		Tamsiai pilkas tinkas
13.		Antracito tinkas

SUTARTINIAI ŽYMĖJIMAI

NR.	PAŽYMĖJIMAI	PAVADINIMAS
1.		Baltas perforuotas metalas
2.		Gelsvas perforuotas metalas
3.		Metaliniai turėklai
4.		Stikliniai turėklai

KVAL. PATV. DOK. NR.	UNITECTUS architektų grupė			LUKIŠKIŲ G. 3 VILNIUS, LT-01108 TEL./FAKS. +370 5 2610501	STATINIO PROJEKTO PAVADINIMAS: ADMINISTRACINĖS PASKIRTIES PASTATO DRUJOS G. 2, VILNIUJE, STATYBOS PROJEKTAS		
	A014	PV/PDV	TAURAS PAULAUŠKAS		STATINIO PAVADINIMAS:		
	A1372		JURGITA KIAURAKYTĖ		DAUGIABUTIS GYVENAMASIS NAMAS		
	-		ANNA KHOMCHENKOVA		DOKUMENTO PAVADINIMAS:		LAIDA
	-		KATERYNA KALASHNYK		Išsklotinė C1-C2-C3, Išsklotinė A-B		
	-				DOKUMENTO ŽYMUO:		
-			LAPAS				
KALBA:	STATYTOJAS IR (ARBA) UŽSAKOVAS:				UT-124A/15-DP-AC-A11-13		LAPŲ
LT	UŽDAROJO TIPO INFORMUOTIESIEMS INVESTUOTOJAMS SKIRTA INVESTICINĖ BENDROVĖ UAB "VILNIAUS MIESTO PROJEKTAI" Jogailos g. 4, LT-01116, Vilnius [m. k. 303089021]						

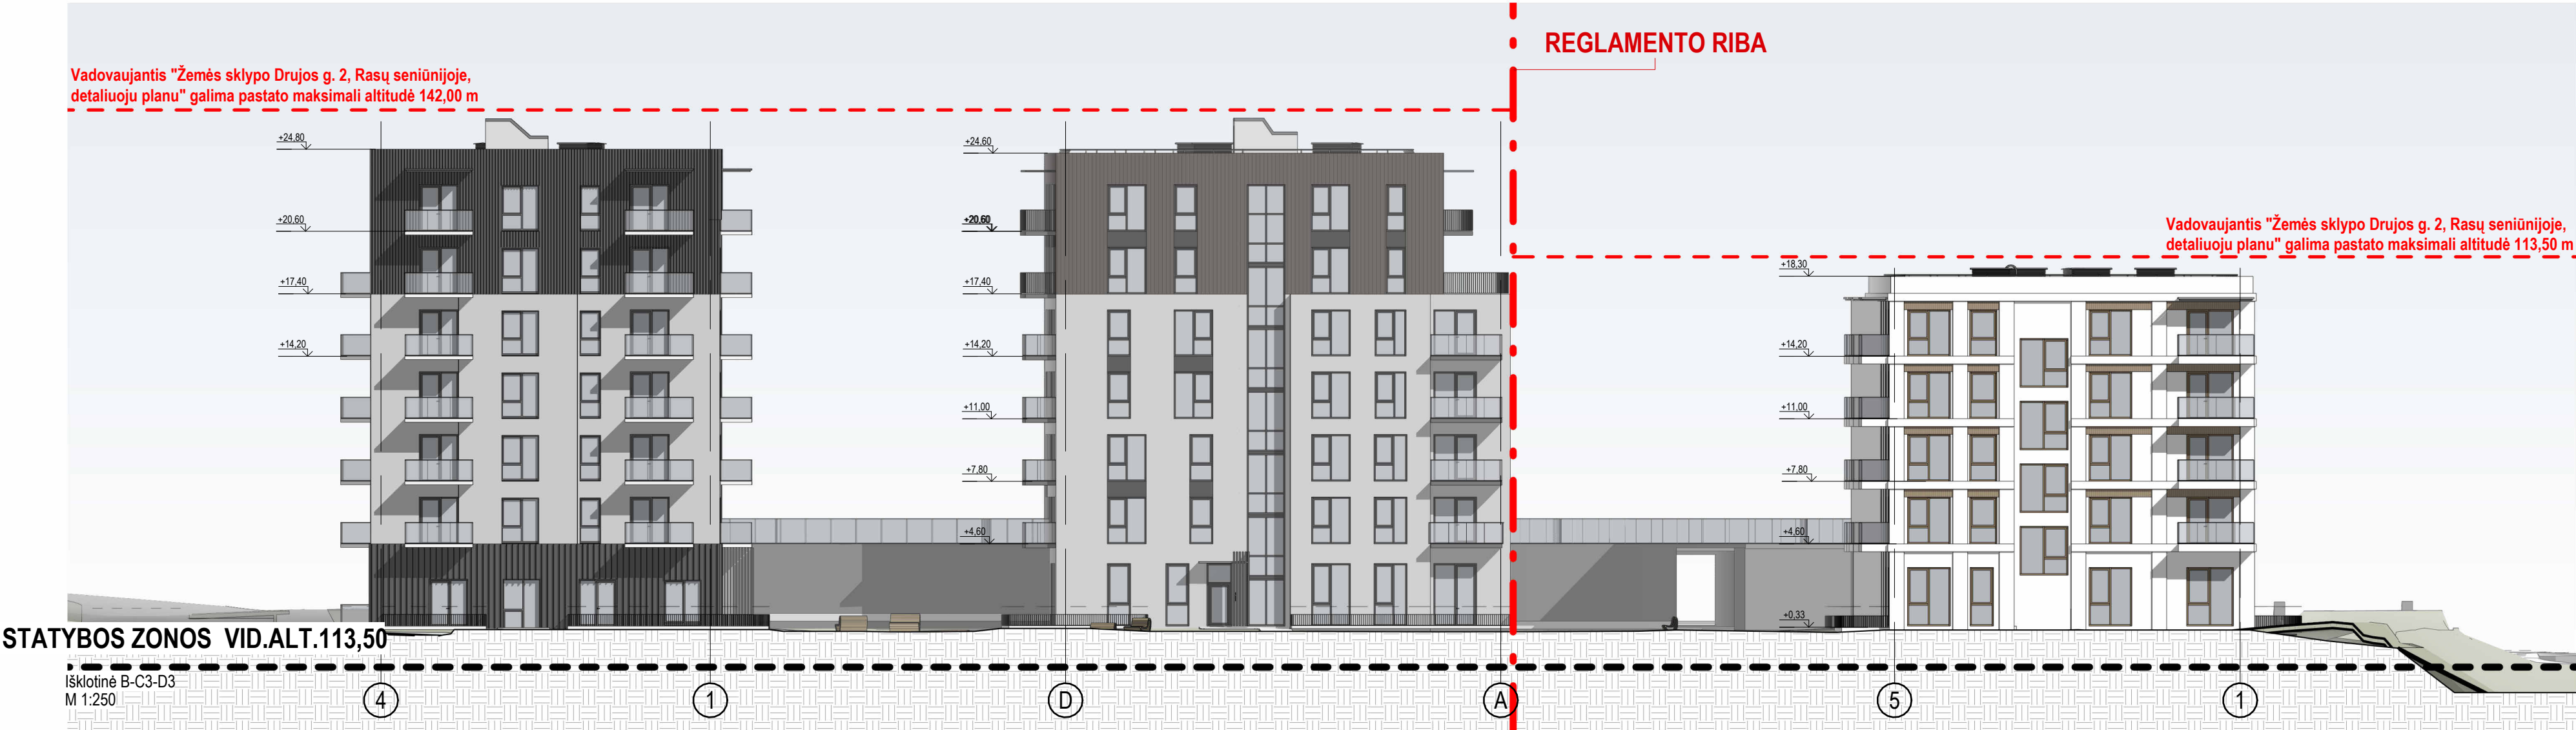

SUTARTINIAI ŽYMĖJIMAI

NR.	PAŽYMĖJIMAI	PAVADINIMAS
1.		Tamsiai geltonas klinkeris
2.		Šviesiai geltonas klinkeris
3.		Rudai gelsva HPL plokštė
4.		Tamsiai pilka HPL plokštė
5.		Antracito HPL plokštė
6.		Pilkai juoda HPL plokštė
7.		Pilkas falkūrinis tinkas
8.		Rudai gelsvas tinkas


SUTARTINIAI ŽYMĖJIMAI

NR.	PAŽYMĖJIMAI	PAVADINIMAS
9.		Baltas tinkas
10.		Šviesiai pilkas tinkas
11.		Pilkas tinkas
12.		Tamsiai pilkas tinkas
13.		Antracito tinkas

SUTARTINIAI ŽYMĖJIMAI

NR.	PAŽYMĖJIMAI	PAVADINIMAS
1.		Baltas perforuotas metalas
2.		Gelsvas perforuotas metalas
3.		Metaliniai turėklai
4.		Stikliniai turėklai

KVAL. PATV. DOK. NR.	UNITECTUS architektų grupė LUKIŠKIŲ G. 3 VILNIUS, LT-01108 TEL./FAKS. +370 5 2610501			STATINIO PROJEKTO PAVADINIMAS:			
				ADMINISTRACINĖS PASKIRTIES PASTATO DRUJOS G. 2, VILNIUJE, STATYBOS PROJEKTAS			
				STATINIO PAVADINIMAS:			
				DAUGIABUTIS GYVENAMASIS NAMAS			
				DOKUMENTO PAVADINIMAS:		LAIDA	
				Išsklotinė B-C3-D3, Išsklotinė D2-C2-A			
KALBA:				DOKUMENTO ŽYMUO:		LAPAS	LAPŲ
LT	STATYTOJAS IR (ARBA) UŽSAKOVAS: UŽDAROJO TIPO INFORMUOTIESIEMS INVESTUOTOJAMS SKIRTA INVESTICINĖ BENDROVĖ UAB "VILNIAUS MIESTO PROJEKTAI" Jogailos g. 4, LT-01116, Vilnius [m. k. 303089021]			UT-124A/15-DP-AC-A11-14			

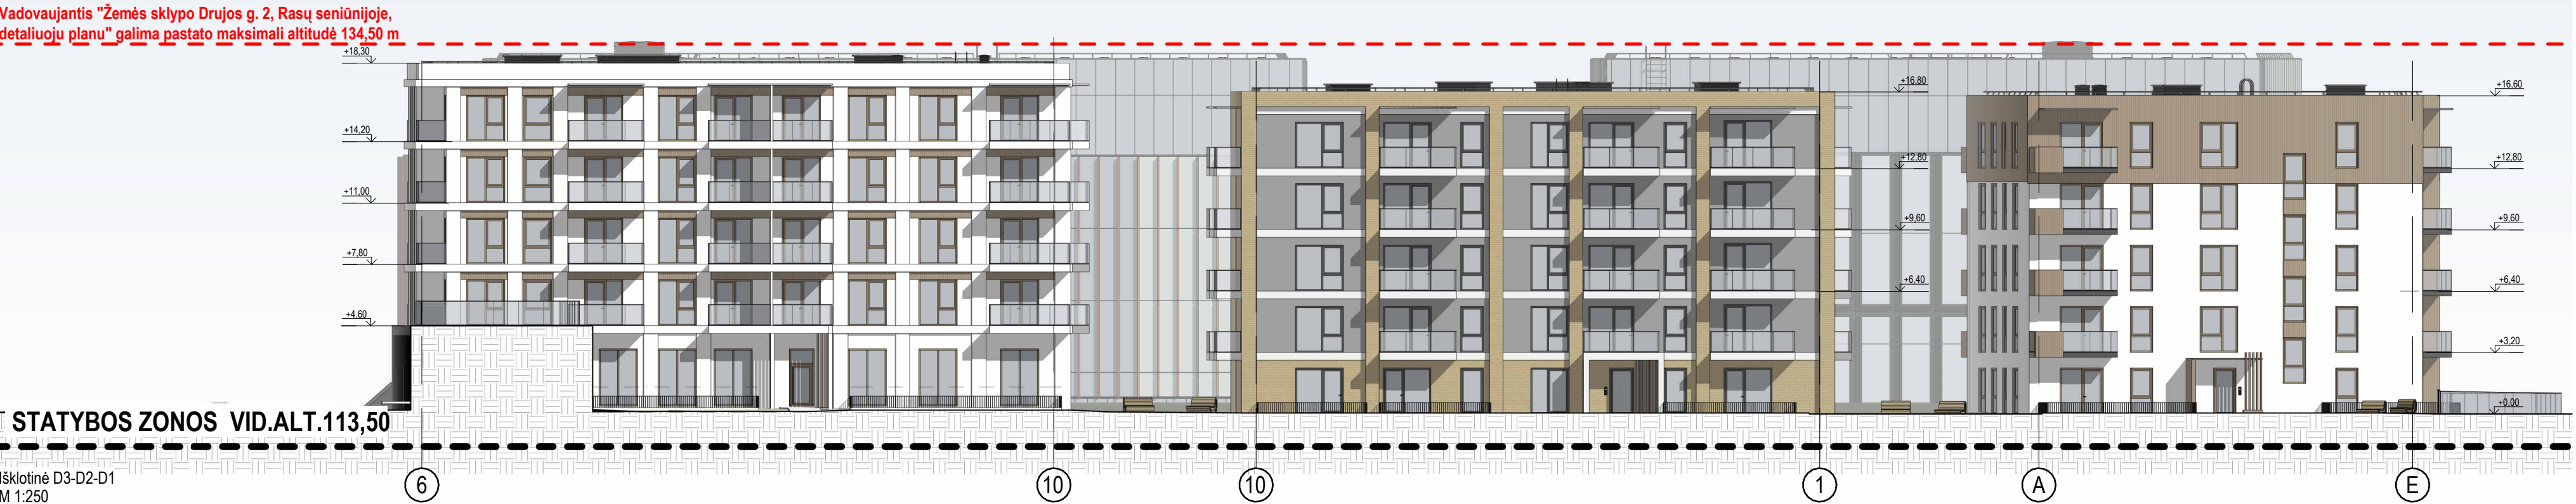

SUTARTINIAI ŽYMĖJIMAI		SUTARTINIAI ŽYMĖJIMAI		SUTARTINIAI ŽYMĖJIMAI	
NR.	PAŽYMĖJIMAI	PAVADINIMAS	NR.	PAŽYMĖJIMAI	PAVADINIMAS
1.		Tamsiai geltonas klinkeris	9.		Baltas tinkas
2.		Šviesiai geltonas klinkeris	10.		Šviesiai pilkas tinkas
3.		Rudai gelsva HPL plokštė	11.		Pilkas tinkas
4.		Tamsiai pilka HPL plokštė	12.		Tamsiai pilkas tinkas
5.		Antracito HPL plokštė	13.		Antracito tinkas
6.		Pilkai juoda HPL plokštė			
7.		Pilkas falktūrinis tinkas			
8.		Rudai gelsvas tinkas			

KVAL. PATV. DOK. NR.	UNITECTUS architektų grupė			LUKIŠKIŲ G. 3 VILNIUS, LT-01108 TEL./FAKS. +370 5 2610501	STATINIO PROJEKTO PAVADINIMAS: ADMINISTRACINĖS PASKIRTIES PASTATO DRUJOS G. 2, VILNIUJE, STATYBOS PROJEKTAS		
	A014	PV/PDV	TAURAS PAULAUŠKAS		STATINIO PAVADINIMAS:		
	A1372		JURGITA KIAURAKYTĖ		DAUGIABUTIS GYVENAMASIS NAMAS		
	-		ANNA KHOMCHENKOVA		DOKUMENTO PAVADINIMAS:		LAIDA
	-		KATERYNA KALASHNYK		Išklotinė D3-D2-D1, Išklotinė C3-C2-C1		
	-				DOKUMENTO ŽYMUO:		
	-				UT-124A/15-DP-AC-A11-15		
KALBA:	STATYTOJAS IR (ARBA) UŽSAKOVAS: UŽDAROJO TIPO INFORMUOTIESIEMS INVESTUOTOJAMS SKIRTA INVESTICINĖ BENDROVĖUAB "VILNIAUS MIESTO PROJEKTA" Jogailos g. 4, LT-01116, Vilnius [m. k. 303089021				LAPAS		LAPŲ
LT							

Vadovaujantis "Žemės sklypo Drujos g. 2, Rasų seniūnijoje, detaliuoju planu" galima pastato maksimali altitudė 142,00 m

REGLAMENTO RIBA

Vadovaujantis "Žemės sklypo Drujos g. 2, Rasų seniūnijoje, detaliuoju planu" galima pastato maksimali altitudė 134,50 m

STATYBOS ZONOS VID.ALT.113,50

Išsklotinė C2-D2
M 1:250

REGLAMENTO RIBA

Vadovaujantis "Žemės sklypo Drujos g. 2, Rasų seniūnijoje, detaliuoju planu" galima pastato maksimali altitudė 134,50 m

STATYBOS ZONOS VID.ALT.113,50

Išsklotinė D1-C1
M 1:250

SUTARTINIAI ŽYMĖJIMAI

NR.	PAŽYMĖJIMAI	PAVADINIMAS
1.		Tamsiai geltonas klinkeris
2.		Šviesiai geltonas klinkeris
3.		Rudai gelsva HPL plokštė
4.		Tamsiai pilka HPL plokštė
5.		Antracito HPL plokštė
6.		Pilkai juoda HPL plokštė
7.		Pilkas falkūrinis tinkas
8.		Rudai gelsvas tinkas

SUTARTINIAI ŽYMĖJIMAI

NR.	PAŽYMĖJIMAI	PAVADINIMAS
9.		Baltas tinkas
10.		Šviesiai pilkas tinkas
11.		Pilkas tinkas
12.		Tamsiai pilkas tinkas
13.		Antracito tinkas


SUTARTINIAI ŽYMĖJIMAI

NR.	PAŽYMĖJIMAI	PAVADINIMAS
1.		Baltas perforuotas metalas
2.		Gelsvas perforuotas metalas
3.		Metaliniai turėklai
4.		Stikliniai turėklai

LAIDA		DATA	LAIDOS STATUSAS, KEITIMO PRIŽASTIS (JEI TAIKOMA)				
KVAL. PATV. DOK. NR.		UNITECTUS architektų grupė		LUKIŠKIŲ G. 3 VILNIUS, LT-01108 TEL./FAXS: +370 5 2610501		STATINIO PROJEKTO PAVADINIMAS:	
						ADMINISTRACINĖS PASKIRTIES PASTATO DRUJOS G. 2, VILNIUJE, STATYBOS PROJEKTAS	
						STATINIO PAVADINIMAS:	
						DAUGIABUTIS GYVENAMASIS NAMAS	
						DOKUMENTO PAVADINIMAS:	
						Išsklotinė C2-D2, Išsklotinė D1-C1	
				LAIDA			
KALBA:		STATYTOJAS IR (ARBA) UŽSAKOVAS: UŽDAROJO TIPO INFORMUOTIESIEMS INVESTUOTOJAMS SKIRTA INVESTICINĖ BENDROVĖLŲ "VILNIAUS MIESTO PROJEKTAI" Jogailos g. 4, LT-01116, Vilnius [m. k. 303089021]		DOKUMENTO ŽYMUO: UT-124A/15-DP-AC-A11-16		LAPAS	
						LAPŲ	
LT							



1-1
M 1 : 500

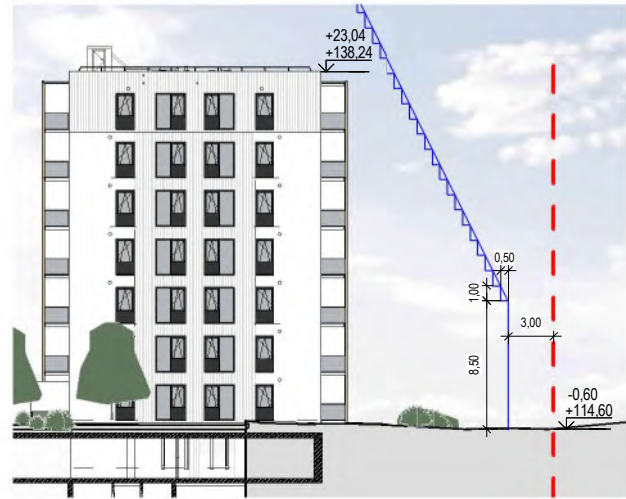


2-2
M 1 : 500




3-3
M 1 : 500




4-4
M 1 : 500

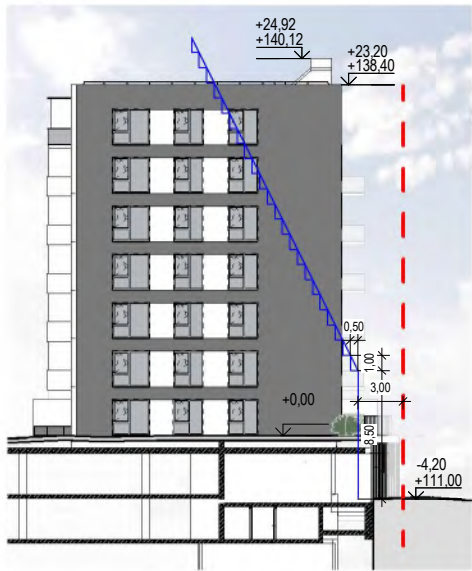


5-5
M 1 : 500

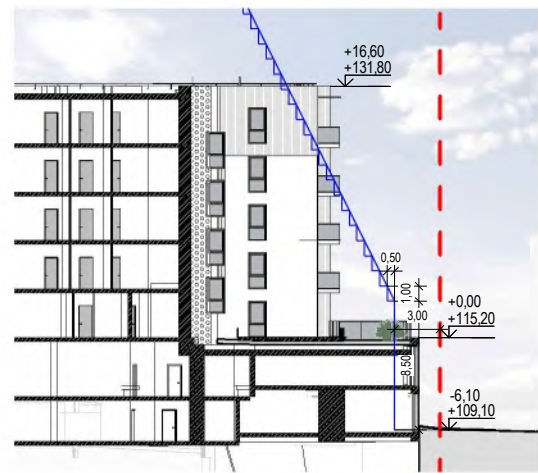


6-6
M 1 : 500

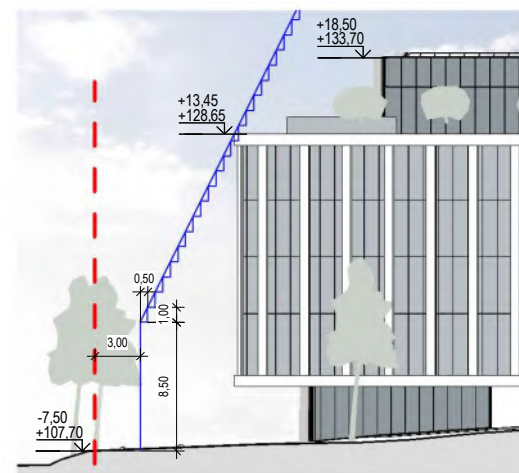


7-7
M 1 : 500

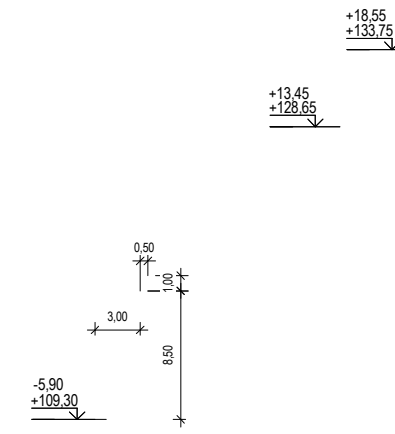

8-8
M 1 : 500

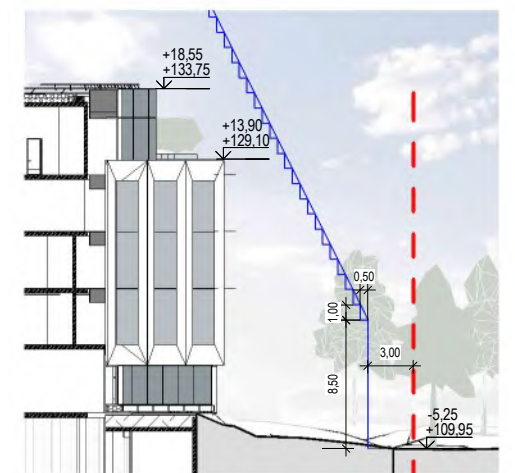


9-9
M 1 : 500

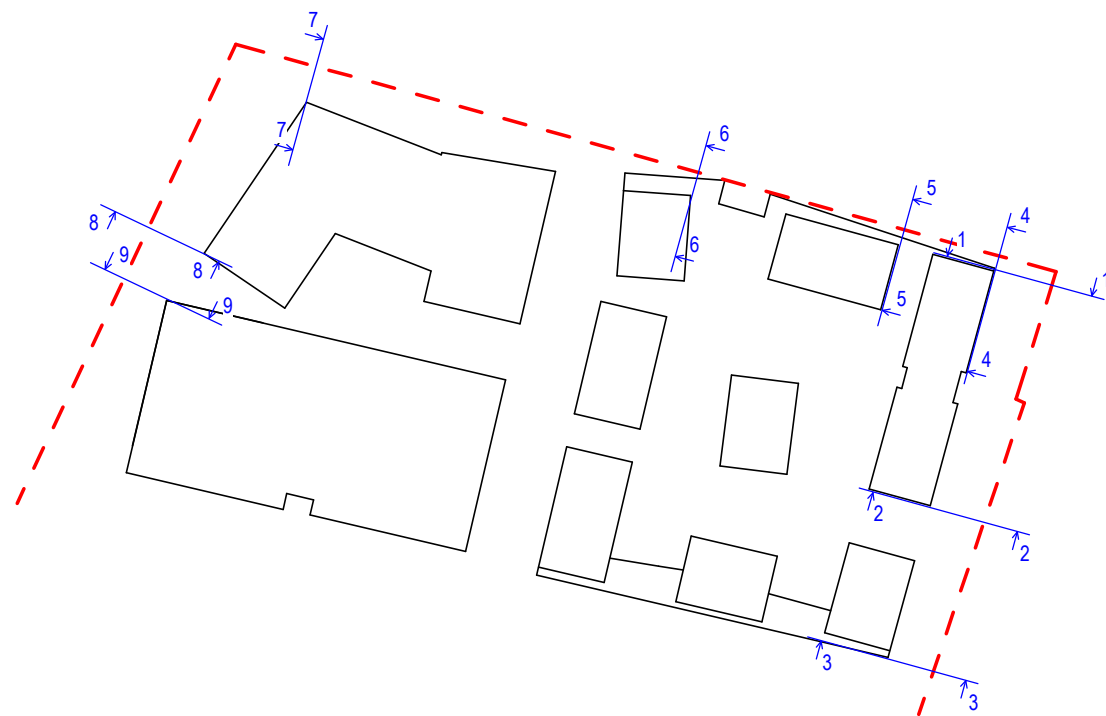


— — SKLYPO RIBA

LAIDA		DATA		LAIDOS STATUSAS. KEITIMO PRIEŽASTIS (JEI TAIKOMA)			
KVAL. PATV. DOK. NR.	UNITECTUS architektų grupė LUKIŠKIŲ G. 3 VILNIUS, LT-01108 TEL./FAKS. +370 5 2610501			STATINIO PROJEKTO PAVADINIMAS:			
				ADMINISTRACINĖS PASKIRTIES PASTATO DRUJOS G. 2, VILNIUJE, STATYBOS PROJEKTAS			
				STATINIO PAVADINIMAS:			
				DAUGIABUTIS GYVENAMASIS NAMAS			
				DOKUMENTO PAVADINIMAS:		LAIDA	
				ATSITRAUKIMO NUO SKLYPO RIBOS SCHEMOS			
KALBA:	STATYTOJAS IR (ARBA) UŽSAKOVAS:			DOKUMENTO ŽYMUO:		LAPAS	LAPŲ
LT	UŽDAROJO TIPO INFORMUOTIESIEMS INVESTUOTOJAMS SKIRTA INVESTICINĖ BENDROVĖ UAB "VILNIAUS MIESTO PROJEKTAI" Jogailos g. 4, LT-01116, Vilnius [m. k. 303089021			UT-124A/15-DP-AC-A02-05			

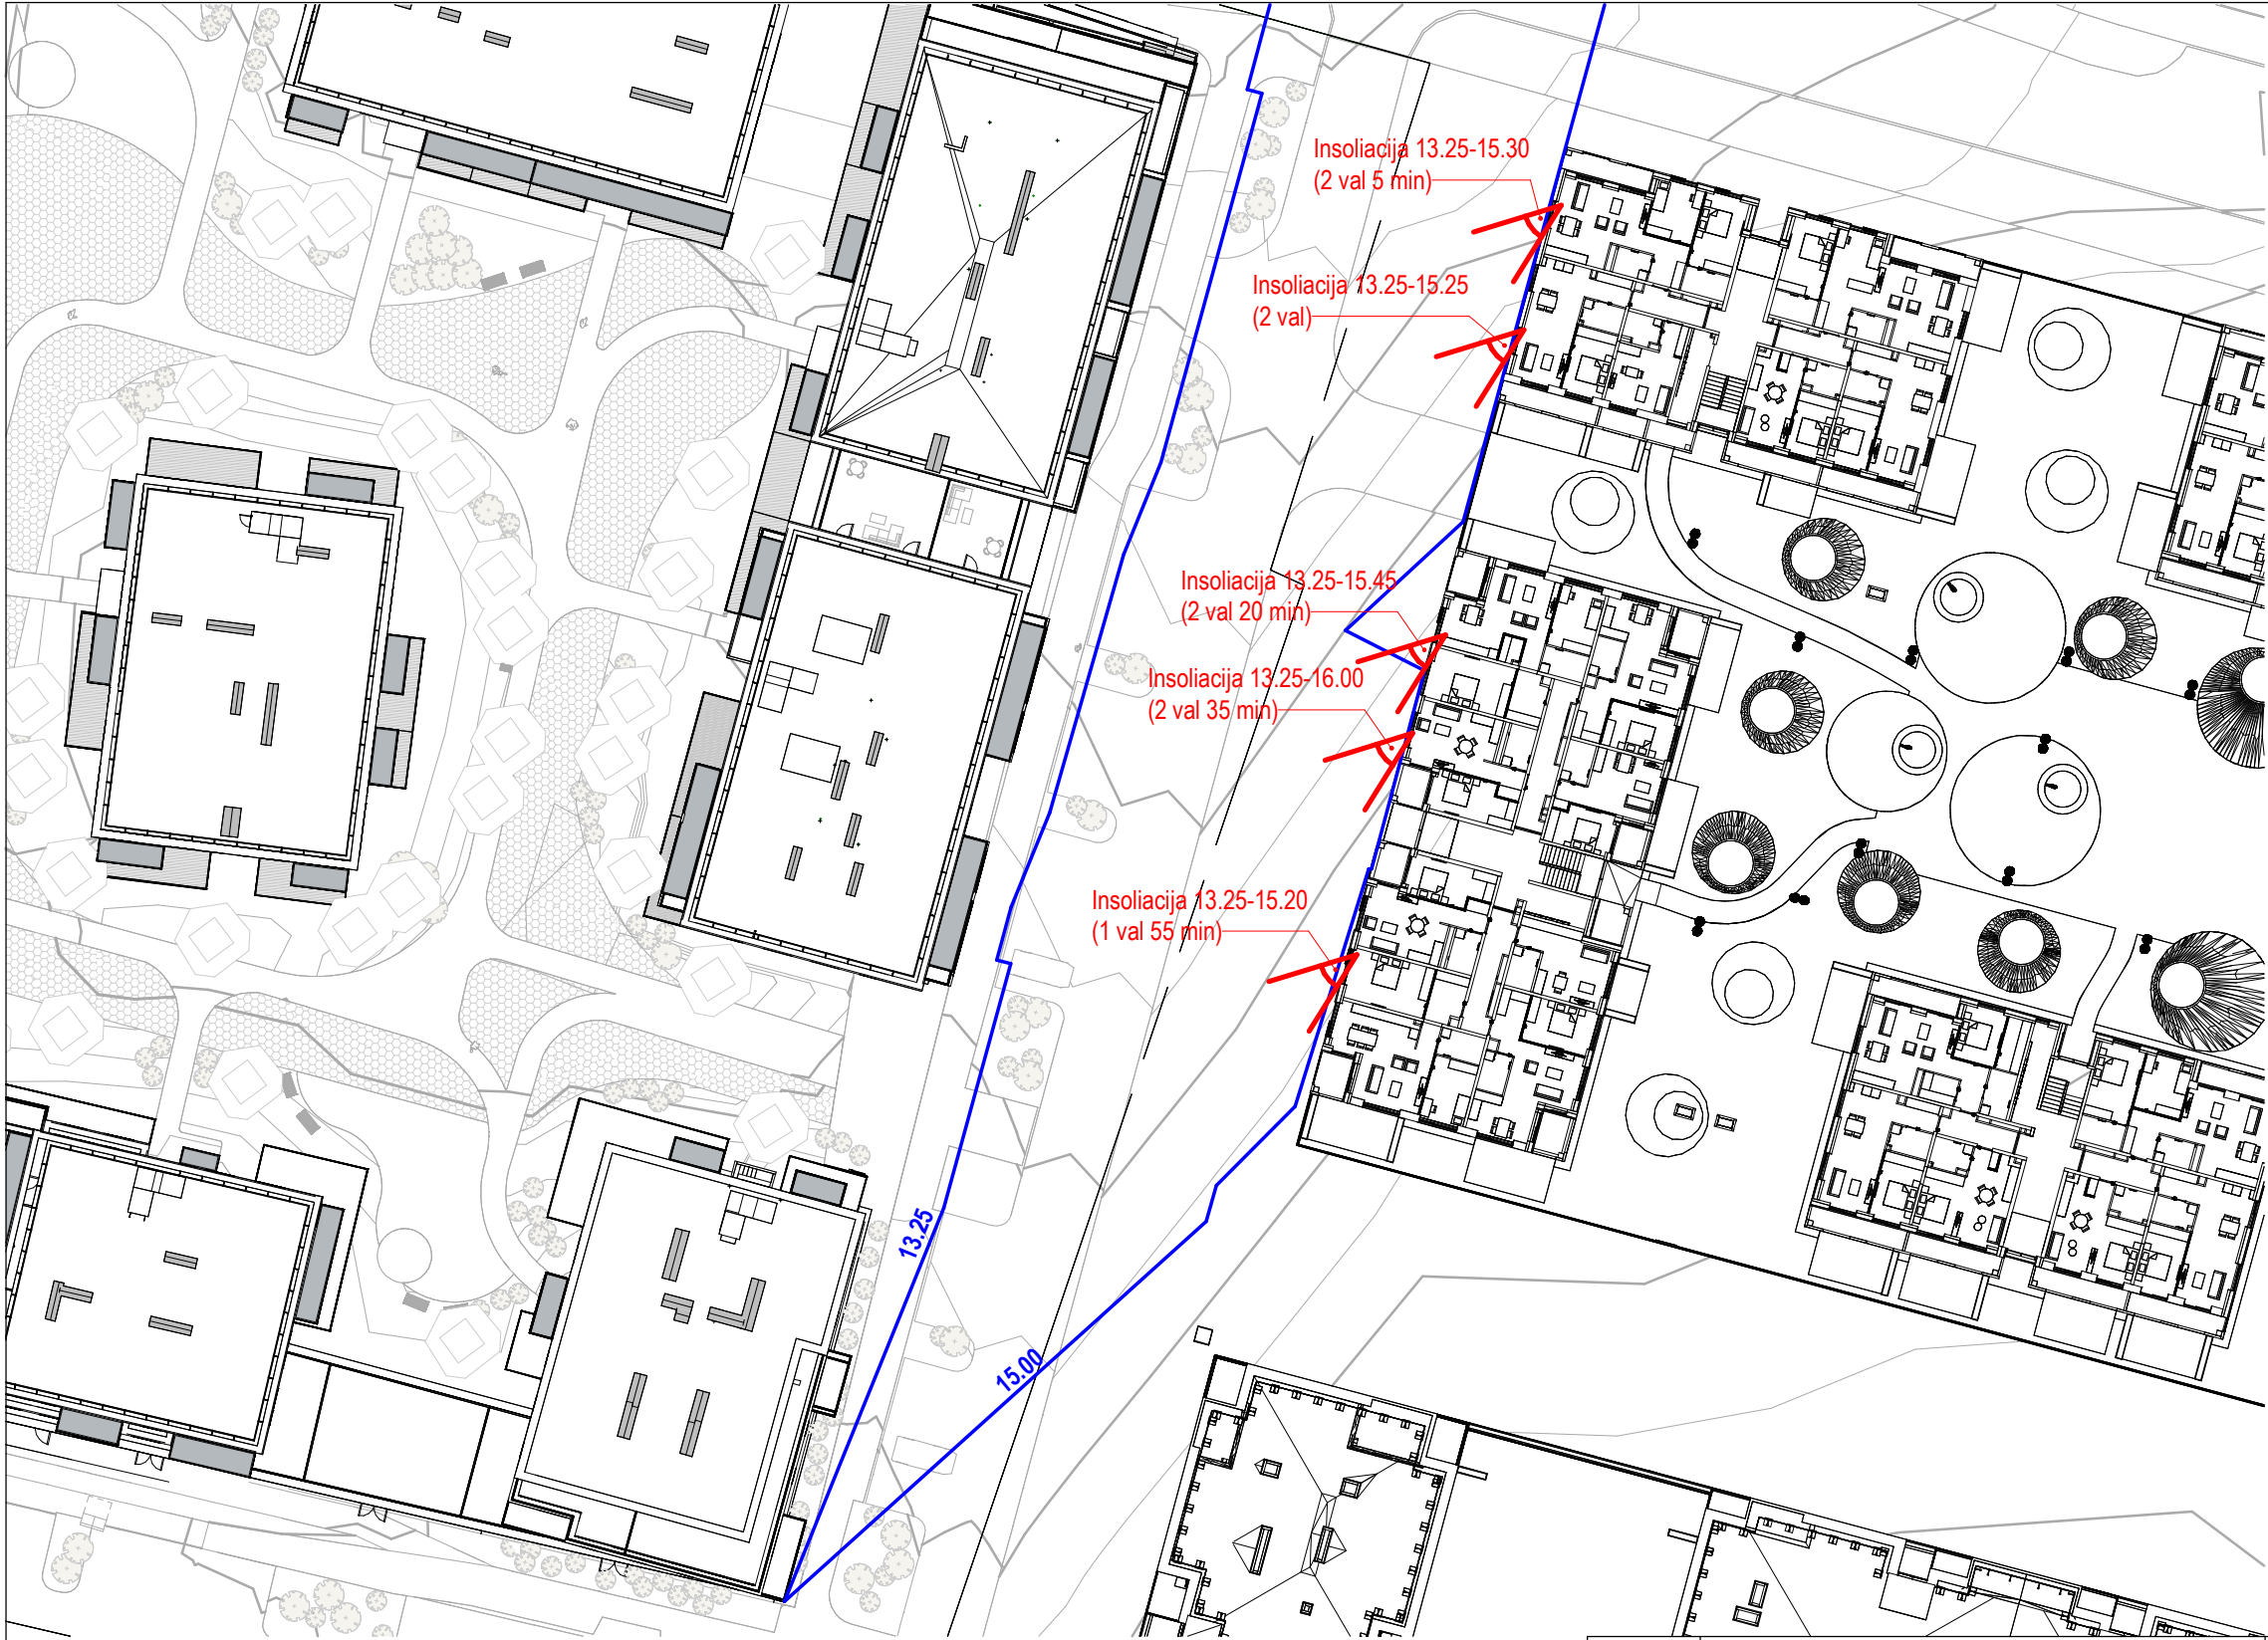


- SKLYPO RIBA
- PROJEKTUOJAMI PASTATAI
- PROJEKTUOJAMŲ PASTATŲ ŠEŠĖLIŲ KONTŪRAI
- PATALPŲ INSOLIACIJOS TRUKMĖ


KVAL. PATV. DOK. NR.		UNITECTUS architektų grupė		LUKIŠKIŲ G. 3 VILNIUS, LT-01108 TEL./FAKS. +370 5 2610501		STATINIO PROJEKTO PAVADINIMAS: ADMINISTRACINĖS PASKIRTIES PASTATO DRUJOS G. 2, VILNIUJE, STATYBOS PROJEKTAS		
A014	PV/PDV	TAURAS PAULASKAS				STATINIO PAVADINIMAS:		
A1372		JURGITA KIAURAKYTĖ				DAUGIABUTIS GYVENAMASIS NAMAS		
-		ANNA KHOMCHENKOVA						
-		KATERYNA KALASHNYK						
-								
-						DOKUMENTO PAVADINIMAS:		LAIDA 0
-						INSOLIACIJOS SCHEMA PIRMO AUKŠTO LANGŲ LYGYJE		
KALBA:		STATYTOJAS IR (ARBA) UŽSAKOVAS:				DOKUMENTO ŽYMUO:		LAPAS
LT		UŽDAROJO TIPO INFORMUOTIESIEMS INVESTUOTOJAMS SKIRTA INVESTICINĖ BENDROVĖ UAB "VILNIAUS MIESTO PROJEKTAI" Jogailos g. 4, LT-01116, Vilnius Įm. k. 303089021				UT-124A/15-DP-AC-X00-11		LAPŲ
								1
								1

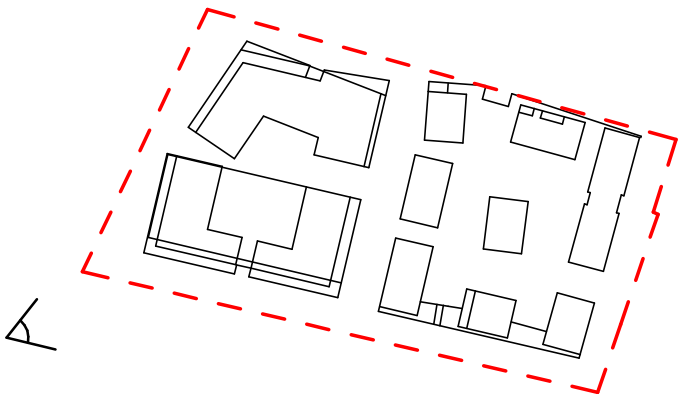


LAIDA		DATA		LAIDOS STATUSAS. KEITIMO PRIEŽASTIS (JEI TAIKOMA)			
KVAL. PATV. DOK. NR.	UNITECTUS architektų grupė			LUKIŠKIŲ G. 3 VILNIUS, LT-01108 TEL./FAKS. +370 5 2610501		STATINIO PROJEKTO PAVADINIMAS: ADMINISTRACINĖS PASKIRTIES PASTATO DRUJOS G. 2, VILNIUJE, STATYBOS PROJEKTAS	
	A014	PV/PDV	TAURAS PAULAUSKAS		STATINIO PAVADINIMAS: DAUGIABUTIS GYVENAMASIS NAMAS		
	A1372		JURGITA KIAURAKYTĖ				
	-		ANNA KHOMCHENKOVA				
	-				DOKUMENTO PAVADINIMAS: AKSONOMETRIJA 1		LAIDA
	-		KATERYNA KALASHNYK				
-							
KALBA:	STATYTOJAS IR (ARBA) UŽSAKOVAS:			DOKUMENTO ŽYMUO:		LAPAS	LAPŲ
LT	UŽDAROJO TIPO INFORMUOTIESIEMS INVESTUOTOJAMS SKIRTA INVESTICINĖ BENDROVĖUAB "VILNIAUS MIESTO PROJEKTAI" Jogailos g. 4, LT-01116, Vilnius Įm. k. 303089021					UT-124A/15-DP-AC-A10-07	

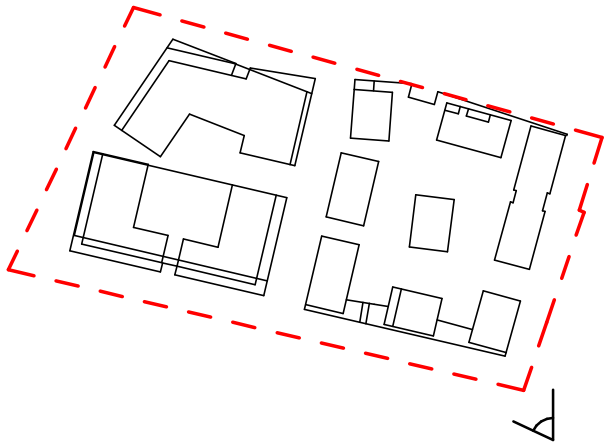

LAIDA		DATA		LAIDOS STATUSAS. KEITIMO PRIEŽASTIS (JEI TAIKOMA)					
KVAL. PATV. DOK. NR.		UN TECTUS architektų grupė		LUKIŠKIŲ G. 3 VILNIUS, LT-01108 TEL./FAKS. +370 5 2610501		STATINIO PROJEKTO PAVADINIMAS:			
						ADMINISTRACINĖS PASKIRTIES PASTATO DRUJOS G. 2, VILNIUJE, STATYBOS PROJEKTAS			
		A014	PV/PDV	TAURAS PAULAUSKAS		STATINIO PAVADINIMAS:		DAUGIABUTIS GYVENAMASIS NAMAS	
		A1372		JURGITA KIAURAKYTĖ					
		-		ANNA KHOMCHENKOVA					
		-				DOKUMENTO PAVADINIMAS:			
-		KATERYNA KALASHNYK		AKSONOMETRIJA 2					
-							LAIDA		
KALBA:	STATYTOJAS IR (ARBA) UŽSAKOVAS:			UŽDAROJO TIPO INFORMUOTIESIEMS INVESTUOTOJAMS SKIRTA INVESTICINĖ BENDROVĖ UAB "VILNIAUS MIESTO PROJEKTAI" Jogailos g. 4, LT-01116, Vilnius [m. k. 303089021		DOKUMENTO ŽYMUO:		LAPAS	LAPŲ
LT						UT-124A/15-DP-AC-A10-08			

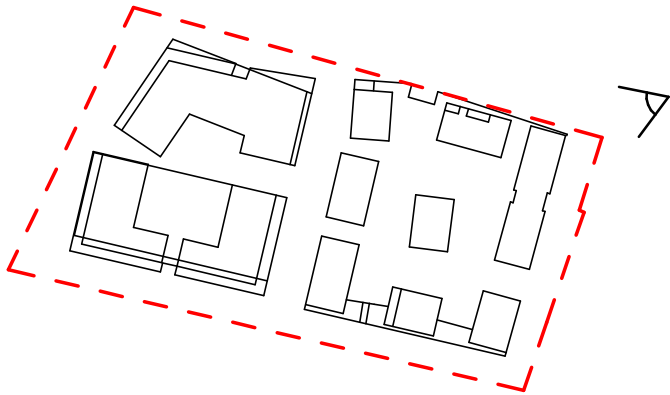

LAIDA		DATA		LAIDOS STATUSAS. KEITIMO PRIEŽASTIS (JEI TAIKOMA)			
KVAL. PATV. DOK. NR.		UN TECTUS architektų grupė		LUKIŠKIŲ G. 3 VILNIUS, LT-01108 TEL./FAKS. +370 5 2610501		STATINIO PROJEKTO PAVADINIMAS:	
						ADMINISTRACINĖS PASKIRTIES PASTATO DRUJOS G. 2, VILNIUJE, STATYBOS PROJEKTAS	
		A014	PV/PDV	TAURAS PAULASKAS	STATINIO PAVADINIMAS: DAUGIABUTIS GYVENAMASIS NAMAS		
		A1372		JURGITA KIAURAKYTĖ			
		-		ANNA KHOMCHENKOVA			
		-					
-			DOKUMENTO PAVADINIMAS: AKSONOMETRIJA 3		LAIDA		
-		KATERYNA KALASHNYK					
-							
KALBA:	STATYTOJAS IR (ARBA) UŽSAKOVAS:			DOKUMENTO ŽYMUO:		LAPAS	LAPŲ
LT	UŽDAROJO TIPO INFORMUOTIESIEMS INVESTUOTOJAMS SKIRTA INVESTICINĖ BENDROVĖ UAB "VILNIAUS MIESTO PROJEKTAI" Jogailos g. 4, LT-01116, Vilnius [m. k. 303089021					UT-124A/15-DP-AC-A10-09	

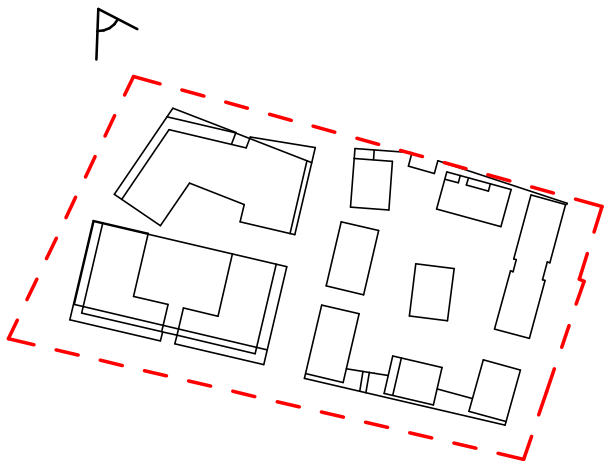

LAIDA		DATA		LAIDOS STATUSAS. KEITIMO PRIEŽASTIS (JEI TAIKOMA)			
KVAL. PATV. DOK. NR.	UN TECTUS architektų grupė			LUKIŠKIŲ G. 3 VILNIUS, LT-01108 TEL./FAKS. +370 5 2610501		STATINIO PROJEKTO PAVADINIMAS: ADMINISTRACINĖS PASKIRTIES PASTATO DRUJOS G. 2, VILNIUJE, STATYBOS PROJEKTAS	
	A014	PV/PDV	TAURAS PAULAUSKAS			STATINIO PAVADINIMAS: DAUGIABUTIS GYVENAMASIS NAMAS	
	A1372		JURGITA KIAURAKYTĖ				
	-		ANNA KHOMCHENKOVA				
	-					DOKUMENTO PAVADINIMAS: AKSONOMETRIJA 4	
	-		KATERYNA KALASHNYK				
-							
KALBA:	STATYTOJAS IR (ARBA) UŽSAKOVAS:			DOKUMENTO ŽYMUO:		LAPAS	LAPŲ
LT	UŽDAROJO TIPO INFORMUOTIESIEMS INVESTUOTOJAMS SKIRTA INVESTICINĖ BENDROVĖUAB "VILNIAUS MIESTO PROJEKTAI" Jogailos g. 4, LT-01116, Vilnius Įm. k. 303089021			UT-124A/15-DP-AC-A10-10			