



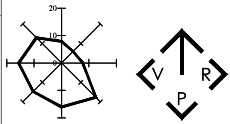

- SUTARTINAI ŽYMĖJIMAI**
- NAUJAI PLANUOJAMAS ĮVAŽIAVIMAS / IŠVAŽIAVIMAS
 - ANKSTESNIŲ DETALIŲ PLANŲ SUPLANUOTAS ĮVAŽIAVIMAS / IŠVAŽIAVIMAS
 - PLANUOJAMOS (KOREGUOJAMOS) TERITORIJOS RIBA
 - SKLYPO RIBA
 - GREITŲJŲ SKLYPŲ RIBOS
 - NOTARINĖ SKLYPO NAUDOJIMSI TVARKA (GALIOJŲ PRIEŠ PATVIRTINANT DP, GALIOJA DABARĮ GATVĖS RAUDONOSIS LINIJOS

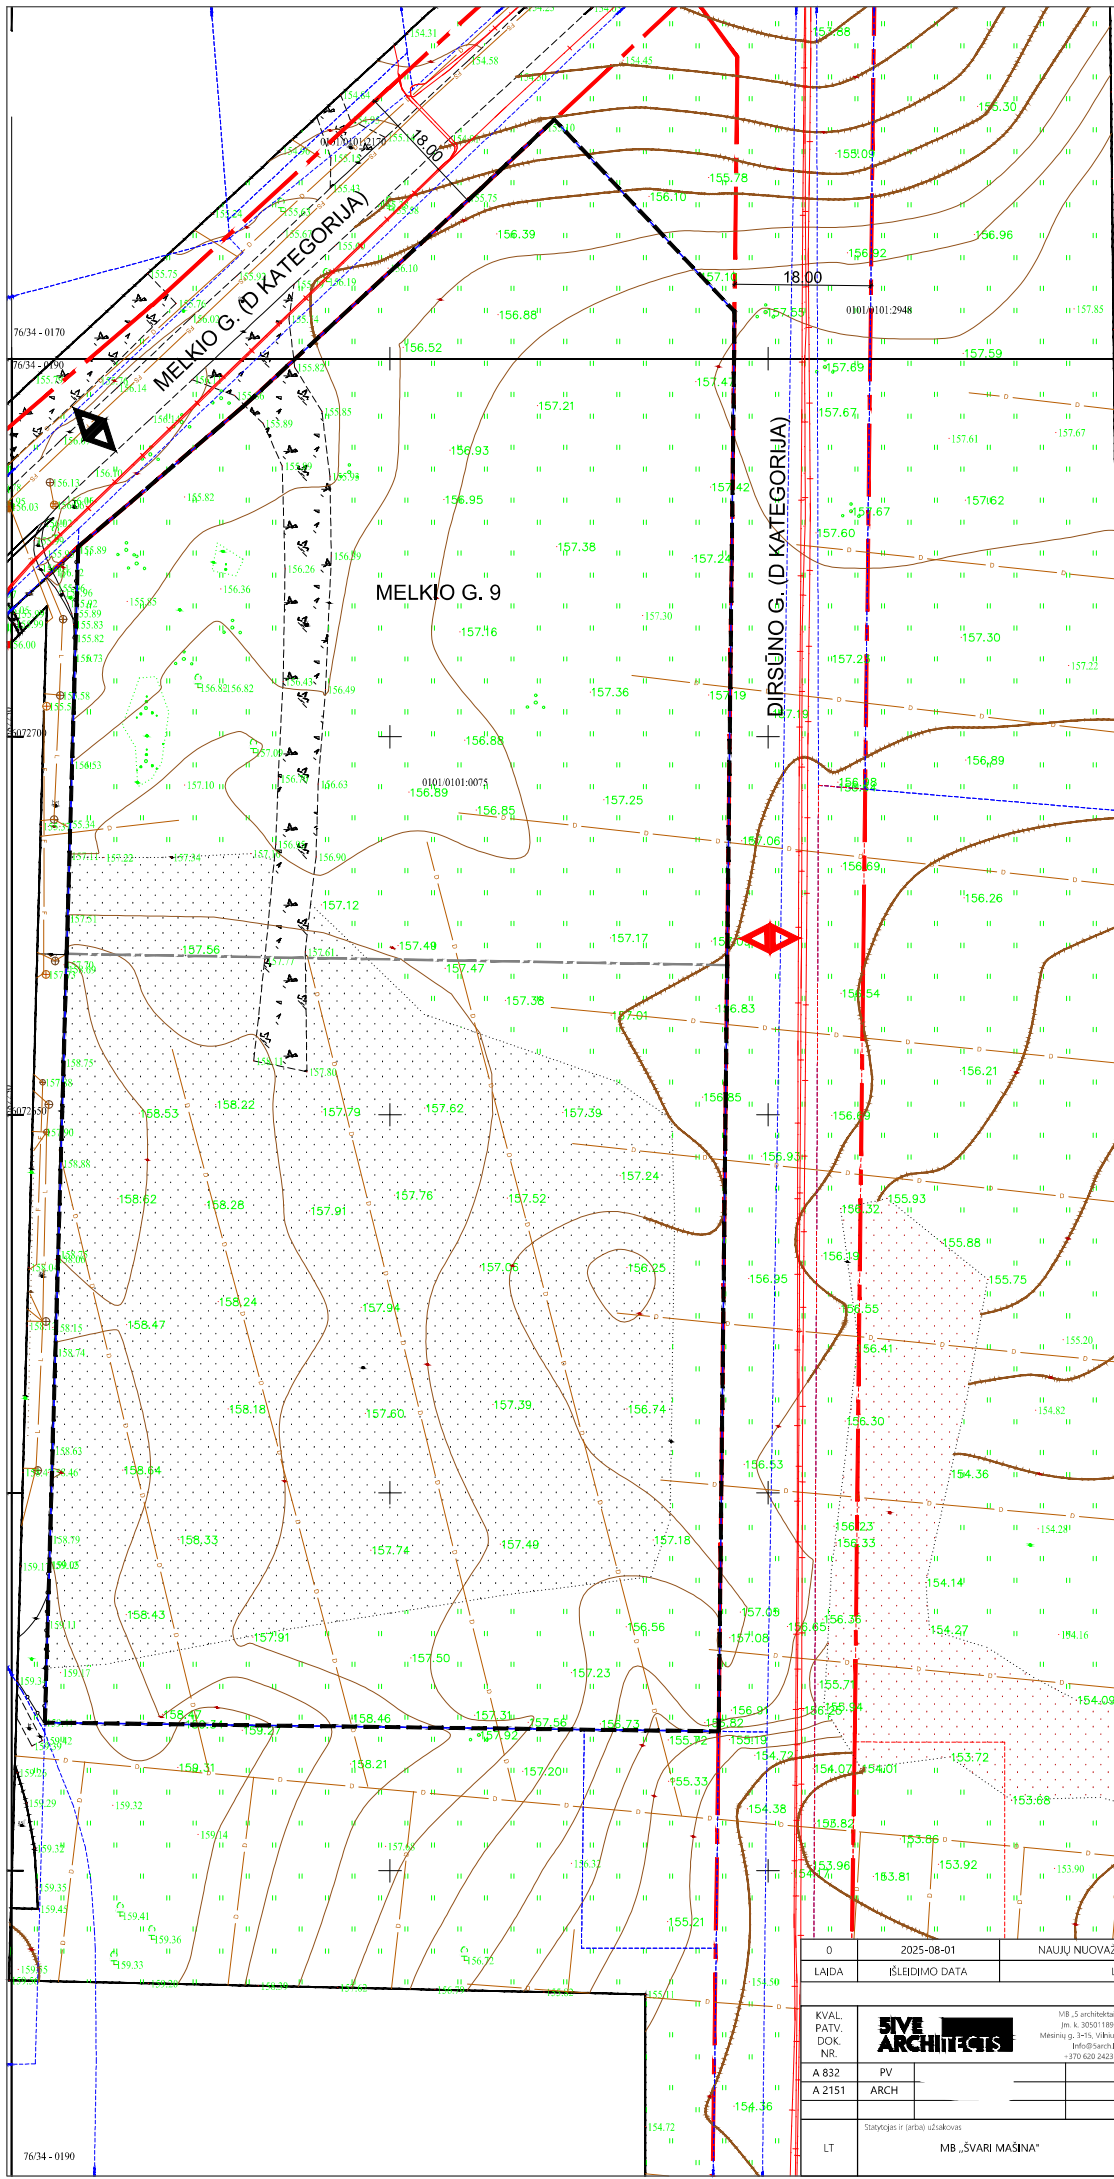

- PASTABOS:**
1. Koordinatų sistema LKS 1994, aukščių sistema LAS 07;
 2. Topografinė galiojanti;
 3. KŪI (makroplanai) sprendiniai ir reglamentai leka galioti pagal pirminio detalio plano sprendinius;
 4. Įvažiavimų, išvažiavimų vietas gali būti tikinamos (pašenkamos) statybos projekto rengimo metu vadovaujantis statybos techninio reglamento 2.06.04.2014 „Gatvės ir vietinės rinkėmos kėbai, bendrieji reikalavimai“ nuostatomis ir užtikrinant saugias eismo sąlygas bei atsižvelgiant nuo esančių sankryžų, įvažiavimų, išvažiavimų zonų.

0	2025-08-01	NAUJŲ NUOVAŽŲ Į SKLYPO DALĮ PROJEKTAVIMAS, KURIOS NEBUVO NUMATYTOS DP
LAIDA	IŠLEIDIMO DATA	LAIDOS STATUSAS, KEITIMO PRIEŽASTIS (JEI TAIKOMA)
KVAL. PATV. DOK. NR.	SIVE ARCHITECTS	MB „S architektas“ Jm. A. 302011893 Mėinieg. 3m, Vilnius info@sarch.lt +370 620 24222
A 832	PV	Statinio projekto parengimas
A 2151	ARCH	APIE 26,1 HA TERITORIJOS BUUVIAMIAME DIDŽIŲJŲ GULBIRNIO KAIME, VERTKIŲ SEN. DETALISU PLANAS. KOREGAVIMAS
Aukštųjų ir (arba) užskaitos		Brėžinys
LT		MB „ŠVARI MAŠINA“
		Detaliojo plano koregavimo brėžinys M 1:500
		Dokumentų žymos
		5A.20.141-DP-BR.01
		Lapas Lapų
		1 1