



**VILNIAUS MIESTO SAVIVALDYBĖS  
ADMINISTRACIJOS DIREKTORIUS**

**ĮSAKYMAS  
DĖL LEIDIMO RENGTI APIE 1,9 HA TERITORIJOS PRIE J. K. DAMELIO GATVĖS  
DETALŪJĮ PLANĄ INICIJAVIMO SUTARTIES PAGRINDU**

Nr.  
Vilnius

Vadovaudamasis Lietuvos Respublikos teritorijų planavimo įstatymo 6 straipsnio 3 dalimi, 17 straipsnio 7 ir 9 dalimis, 25 straipsnio 2 dalimi, Kompleksinio teritorijų planavimo dokumentų rengimo taisyklių, patvirtintų Lietuvos Respublikos aplinkos ministro 2014 m. sausio 2 d. įsakymu Nr. D1-8 „Dėl Kompleksinio teritorijų planavimo dokumentų rengimo taisyklių patvirtinimo“, 256.3.2 papunkčiu ir Vilniaus miesto savivaldybės mero 2024 m. sausio 4 d. potvarkio Nr. 955-30/24 „Dėl Vilniaus miesto savivaldybės administracijos direktoriaus įgaliojimo“ 1.1.1 papunkčiu:

1. L e i d ž i u rengti apie 1,9 ha teritorijos prie J. K. Damelio gatvės detalųjį planą inicijavimo sutarties pagrindu.
2. N u s t a t a u šiuos planavimo tikslus ir detaliojo plano uždavinius: nustatyti teritorijos naudojimo reglamentus vadovaujantis Vilniaus miesto savivaldybės teritorijos bendrojo plano sprendiniais (pagal pridedamą miesto plano ištrauką).
3. T v i r t i n u planavimo darbų programą detaliojo planavimo dokumentui rengti (pridedama).

Administracijos direktorius

Adomas Bužinskas

PATVIRTINTA:  
Vilniaus m. savivaldybės  
administracijos direktorius  
202\_\_ m. \_\_\_\_\_ d. įsakymu Nr.

## **PLANAVIMO DARBŲ PROGRAMA DETALIOJO PLANAVIMO DOKUMENTUI RENGTI**

**1. Planavimo dokumento pavadinimas:** Apie 1,9 ha teritorijos prie J. K. Damelio gatvės detalų planą inicijavimo sutarties pagrindu.

**2. Planuojamos teritorijos (sklypų) adresas:** Jono Kristupo Damelio g. 2 (kadastrinis Nr. 0101/0165:1258), Jono Kristupo Damelio g. 4 (kadastrinis Nr. 0101/0165:1475), Jono Kristupo Damelio g. 6 (kadastrinis Nr. 0101/0165:1476), Jono Kristupo Damelio g. 8 (kadastrinis Nr. 0101/0165:1477), Jono Kristupo Damelio g. 10 (kadastrinis Nr. 0101/0165:1478), Jono Kristupo Damelio g. 12 (kadastrinis Nr. 0101/0165:1479), Jono Kristupo Damelio g. 14 (kadastrinis Nr. 0101/0165:1480), Jono Kristupo Damelio g. 16 (kadastrinis Nr. 0101/0165:1481), Jono Kristupo Damelio g. 18 (kadastrinis Nr. 0101/0165:1482), Jono Kristupo Damelio g. 20 (kadastrinis Nr. 0101/0165:1483), Jono Kristupo Damelio g. 22 (kadastrinis Nr. 0101/0165:1484), Jono Kristupo Damelio g. 24 (kadastrinis Nr. 0101/0165:1259), Jono Kristupo Damelio g. 26 (kadastrinis Nr. 0101/0165:1260), (kadastrinis Nr. 0101/0165:675), (kadastrinis Nr. 0101/0165:1485), (kadastrinis Nr. 0101/0165:1486) ir gretima teritorija.

**3. Planuojamos teritorijos plotas:** apie 1,9 ha

**4. Planavimo organizatorius:** Vilniaus miesto savivaldybės administracijos direktorius, Konstitucijos pr. 3, LT-09601, Vilnius, tel. +370 5 211 2000.

**5. Planavimo iniciatorius:** fiziniai asmenys.

**6. Rengėjas:** pasirenka planavimo iniciatorius.

**7. Planavimo pagrindas:** iniciatoriaus prašymas.

**8. Planuojamos teritorijos kvartalo riba:** Planuojama teritorija atitinka kvartalo apibrėžimą. Planuojama teritorija apribota iš rytų inžinerinių komunikacijų koridoriaus – J. K. Damelio gatvės, iš šiaurės, pietų ir vakarų antropogeninio komponento – susiklosčiusio užstatymo.

**9. Planavimo tikslai ir detaliojo plano uždaviniai:** nustatyti teritorijos naudojimo reglamentus vadovaujantis Vilniaus miesto savivaldybės teritorijos bendrojo plano sprendiniais (pagal pridėdamą miesto plano ištrauką).

**10. Papildomi planavimo uždaviniai:**

- suplanuoti inžinerinių komunikacijų tinklą; planuojamoje teritorijoje suplanuoti susisiekimo ir inžinerinių tinklų koridorių teritorijas; numatyti susisiekimo komunikacijoms funkcionuoti reikalingų servitutų poreikį;
- detalizuoti savivaldybės lygmens bendrajame plane nustatytus teritorijų naudojimo privalomuosius reikalavimus;
- suformuoti optimalią urbanistinę struktūrą, suplanuoti optimalų inžinerinių komunikacijų koridorių tinklą planuojamoje teritorijoje;
- išsaugoti kraštovaizdžio savitumą;

- vertinant kontekstą nagrinėjamoje teritorijoje pasiūlyti perspektyvinį galimą užstatymą, kuris pagrįstų siūlomus sprendinius planuojamoje teritorijoje; pateikti urbanistinės koncepcijos schemą nagrinėjamai teritorijai, į 3d.vilnius.lt įkelti planuojamo urbanistinio užstatymo 3D modelį;
- numatyti funkcinius bei kompozicinius ryšius su gretimomis teritorijomis;
- suplanuoti atskirųjų želdynų teritoriją užtikrinant žaliųjų plotų pasiekiamumą;
- nustatyti aprūpinimo inžineriniais tinklais būdus;
- nurodyti urbanistinių struktūrų, urbanistinių erdvių formavimo reikalavimus;
- prireikus, nurodyti nustatytas ir (ar) nustatyti konkrečias Specialiųjų žemės naudojimo sąlygų įstatyme nurodytas teritorijas, kuriose taikomos specialiosios žemės naudojimo sąlygos;
- vykdyti institucijų išduotose planavimo sąlygose nurodytus reikalavimus;
- pateikti papildomą informaciją, reikalingą detaliojo plano sprendiniams paaiškinti ir (ar) įgyvendinti.

#### **11. Papildomi teritorijos naudojimo reglamentai:**

- teritorijos tūrinės ir erdvinės kompozicijos, urbanistinių struktūrų ir urbanistinių erdvių formavimo reikalavimai;
- numatomų susisiekimo komunikacijų (aptarnaujančių gatvių ir pagalbinių gatvių trasų), skirstomųjų tinklų, jiems funkcionuoti reikalingų servitutų išdėstymas; nuoseklaus vidinių gatvių tinklo sukūrimas;
- norminių želdynų išdėstymas;
- siūlomas pastatų išdėstymas; pastatų, formuojančių gatvių užstatymą, aukščio ir gatvių pločio santykio, pastatų formų ir tūrių formavimo reikalavimai;
- parengti suvestinį inžinerinių tinklų, susisiekimo, želdynų, sklypo ribų nužymėjimo ir servitutų bei kitus brėžinius paaiškinančius planuojamus sprendinius ir pan.

#### **12. Tyrimai ir galimybių studijos:**

- atlikti planuojamos ir aplinkinės teritorijos gamtinės ir urbanistinės aplinkos analizę;
- planuojamos teritorijos analizė triukšmo ir oro taršos aspektais;
- parengti topografiją, medžių taksaciją (pagal poreikį arboristinį vertinimą);
- įvertinti ekogeologinių tyrimų poreikį.

#### **13. SPAV reikalingumas:** nerengiama.

#### **14. Detaliojo plano koncepcijos rengimas:** nerengiama.

#### **15. Atviras konkursas geriausiai urbanistinei idėjai atrinkti:** nereikalingas.

#### **16. Sprendinių nepriklausomas ekspertinis vertinimas:** nereikalingas.

**17. Suplanuotų urbanistinių struktūrų vizualizacijos 3D formatu ir maketo parengimas:** Į 3d.vilnius.lt įkelti planuojamo urbanistinio užstatymo 3D modelį. Įvertinus esamą būklę ir parengus detaliojo plano sprendinius, sprendinių konkretizavimo stadijoje vyriausiajam architektui įvertinus poreikį, pateikti formuojamų urbanistinių struktūrų maketą, reikalingą detaliojo plano sprendiniams paaiškinti.

**18. Informacinio (ių) stendo(ų) vieta(os) ir stendo matmenys:** informacinio stendo vietos nurodytos tvirtinamoje miesto plano ištraukoje. Informacinių stendų matmenys nemažesni nei 2 kv. m., įrengiami 2 stendai.


**19. Detaliojo planavimo etapai:** parengiamasis, rengimo ir baigiamasis etapai.

**20. Viešumo užtikrinimas:** detaliojo plano rengimo viešumo procedūros atliekamos teisės aktuose nustatyta tvarka. Jas užtikrina planavimo organizatorius ir jo įgaliotas asmuo.

**21. Planavimo terminai:** nurodomi teritorijų planavimo proceso inicijavimo sutartyje.

**22. Derinimo procedūra:** detalųjį planą derinti Lietuvos Respublikos teritorijų planavimo dokumentų rengimo ir teritorijų planavimo proceso valstybinės priežiūros informacinėje sistemoje (TPDRIS).

**23. Kiti reikalavimai:** trūkstamus planavimui pradinius duomenis organizatorius paveda surinkti rengėjui. Projektą rengti ant skaitmeninių žemėlapių, panaudojant M 1:500 – M1:1000 duomenis. Planavimo organizatorius patvirtintą dokumentą turi užregistruoti [www.tpdr.lt](http://www.tpdr.lt).

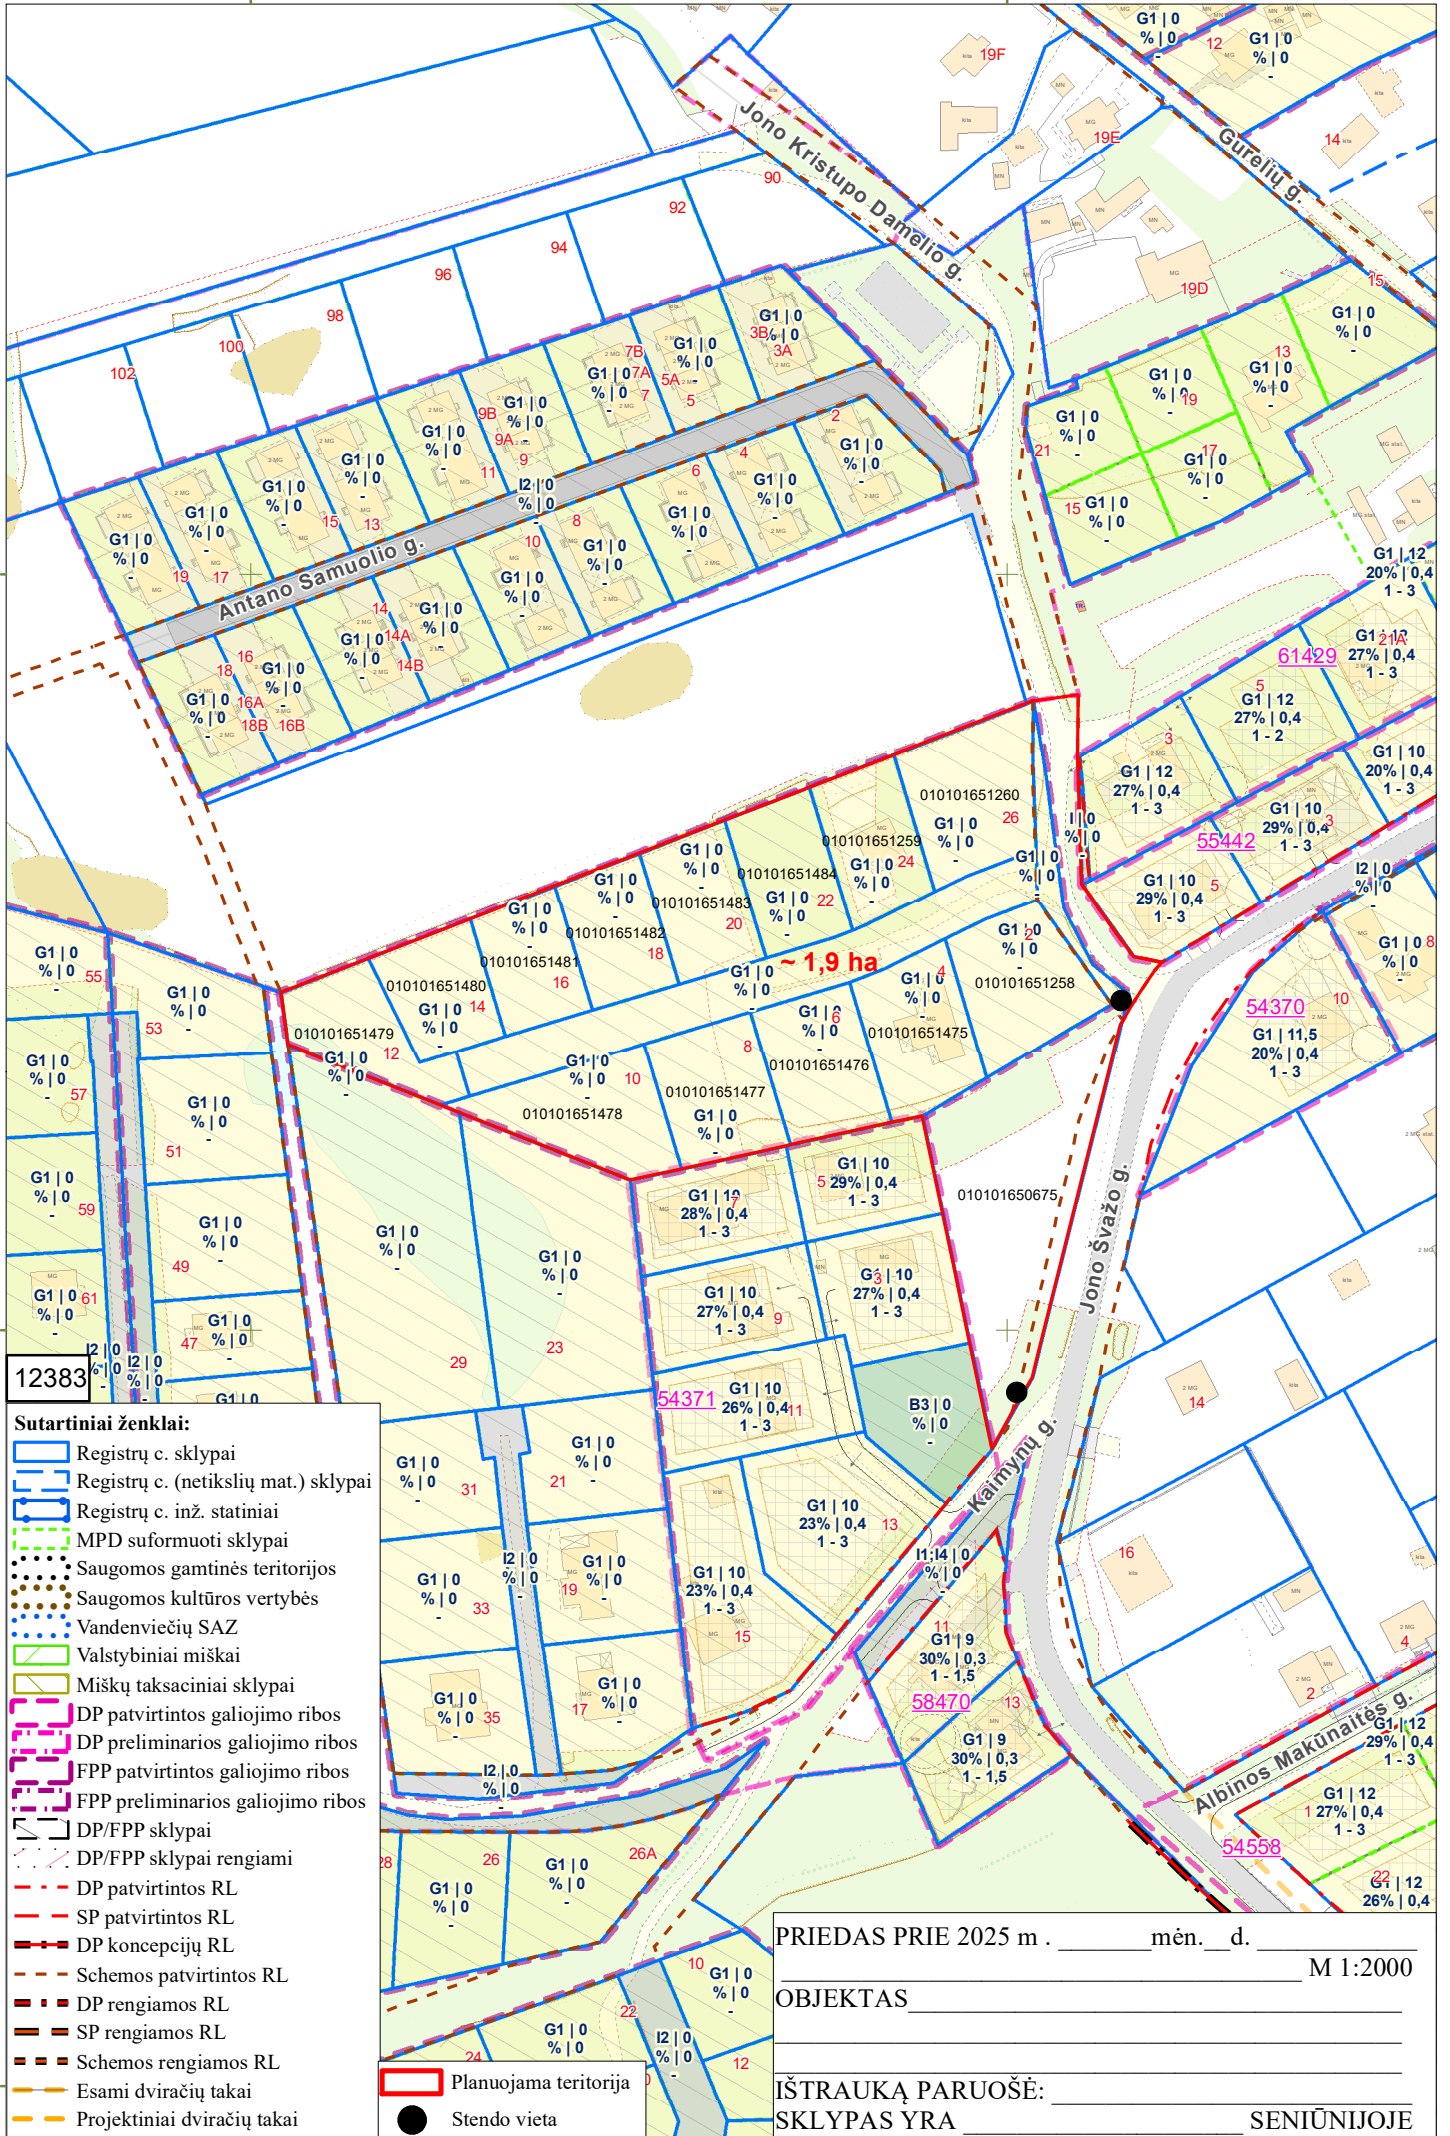

Jono Kristupo Damelio g.

Gurelių g.

Antano Samuolio g.

Jono Svažio g.

Kaimynų g.

Albino Makūnaitės g.

PRIEDAS PRIE 2025 m . \_\_\_\_\_ mėn. \_\_\_\_ d. M 1:2000

OBJEKTAS \_\_\_\_\_

IŠTRAUKĄ PARUOŠĖ: \_\_\_\_\_  
SKLYPAS YRA \_\_\_\_\_ SENIŪNIJOJE

- Sutartiniai ženklai:**
- Registrų c. sklypai
  - Registrų c. (netikslių mat.) sklypai
  - Registrų c. inž. statiniai
  - MPD suformuoti sklypai
  - Saugomos gamtinės teritorijos
  - Saugomos kultūros vertybės
  - Vandenviečių SAZ
  - Valstybiniai miškai
  - Miškų taksaciniai sklypai
  - DP patvirtintos galiojimo ribos
  - DP preliminarios galiojimo ribos
  - FPP patvirtintos galiojimo ribos
  - FPP preliminarios galiojimo ribos
  - DP/FPP sklypai
  - DP/FPP sklypai rengiami
  - DP patvirtintos RL
  - SP patvirtintos RL
  - DP koncepcijų RL
  - Schemos patvirtintos RL
  - DP rengiamos RL
  - SP rengiamos RL
  - Schemos rengiamos RL
  - Esami dviračių takai
  - Projektiniai dviračių takai
  - Stendo vieta

12383

~ 1,9 ha

54371

58470

54558

61429

55442

54370

12383

PRIEDAS PRIE 2025 m . \_\_\_\_\_ mėn. \_\_\_\_ d. M 1:2000

OBJEKTAS \_\_\_\_\_

IŠTRAUKĄ PARUOŠĖ: \_\_\_\_\_  
SKLYPAS YRA \_\_\_\_\_ SENIŪNIJOJE

**DETALŪS METADUOMENYS**

<b>Dokumento sudarytojas (-ai)</b>	Vilniaus miesto savivaldybė 188710061, Konstitucijos pr. 3, LT-09601, Vilnius
<b>Dokumento pavadinimas (antraštė)</b>	DĖL LEIDIMO RENGTI APIE 1,9 HA TERITORIJOS PRIE J. K. DAMELIO GATVĖS DETALŪJĮ PLANĄ INICIJAVIMO SUTARTIES PAGRINDU
<b>Dokumento registracijos data ir numeris</b>	2025-05-26 Nr. 30-1356/25
<b>Dokumento gavimo data ir dokumento gavimo registracijos numeris</b>	–
<b>Dokumento specifikacijos identifikavimo žymuo</b>	ADOC-V1.0
<b>Parašo paskirtis</b>	Pasirašymas
<b>Parašą sukūrusio asmens vardas, pavardė ir pareigos</b>	Adomas Bužinskas, Administracijos direktorius, Administracijos direktorius
<b>Sertifikatas išduotas</b>	ADOMAS BUŽINSKAS, Vilniaus miesto savivaldybės administracija LT
<b>Parašo sukūrimo data ir laikas</b>	2025-05-06 10:37:28 (GMT+03:00)
<b>Parašo formatas</b>	XAdES-X-L
<b>Laiko žymoje nurodytas laikas</b>	2025-05-06 10:37:34 (GMT+03:00)
<b>Informacija apie sertifikavimo paslaugų teikėją</b>	ADIC CA ECC, Asmens dokumentu israsymo centras prie LR VRM LT
<b>Sertifikato galiojimo laikas</b>	2024-06-18 10:06:41 – 2028-06-17 10:06:41
<b>Informacija apie būdus, naudotus metaduomenų vientisumui užtikrinti</b>	"Registravimas" paskirties metaduomenų vientisumas užtikrintas naudojant "RCSC IssuingCA-2, VI Registru Centras - i.k. 124110246 LT" išduotą sertifikatą "Dokumentų valdymo sistema Avilys, Vilniaus miesto savivaldybės administracija, į.k. 188710061 LT", sertifikatas galioja nuo 2024-12-18 11:49:40 iki 2027-12-18 11:49:40
<b>Pagrindinio dokumento priedų skaičius</b>	2
<b>Pagrindinio dokumento pridedamų dokumentų skaičius</b>	–
<b>Priedamo dokumento sudarytojas (-ai)</b>	–
<b>Priedamo dokumento pavadinimas (antraštė)</b>	–
<b>Priedamo dokumento registracijos data ir numeris</b>	–
<b>Programinės įrangos, kuria naudojantis sudarytas elektroninis dokumentas, pavadinimas</b>	Dokumentų valdymo sistema „Avilys“, versija 3.5.84.1
<b>Informacija apie elektroninio dokumento ir elektroninio (-ių) parašo (-ų) tikrinimą (tikrinimo data)</b>	Atitinka specifikacijos keliamus reikalavimus. Visi dokumente esantys elektroniniai parašai galioja (2025-05-26 09:57:45)
<b>Paieškos nuoroda</b>	–
<b>Papildomi metaduomenys</b>	Nuorašą suformavo 2025-05-26 09:57:45 Dokumentų valdymo sistema „Avilys“