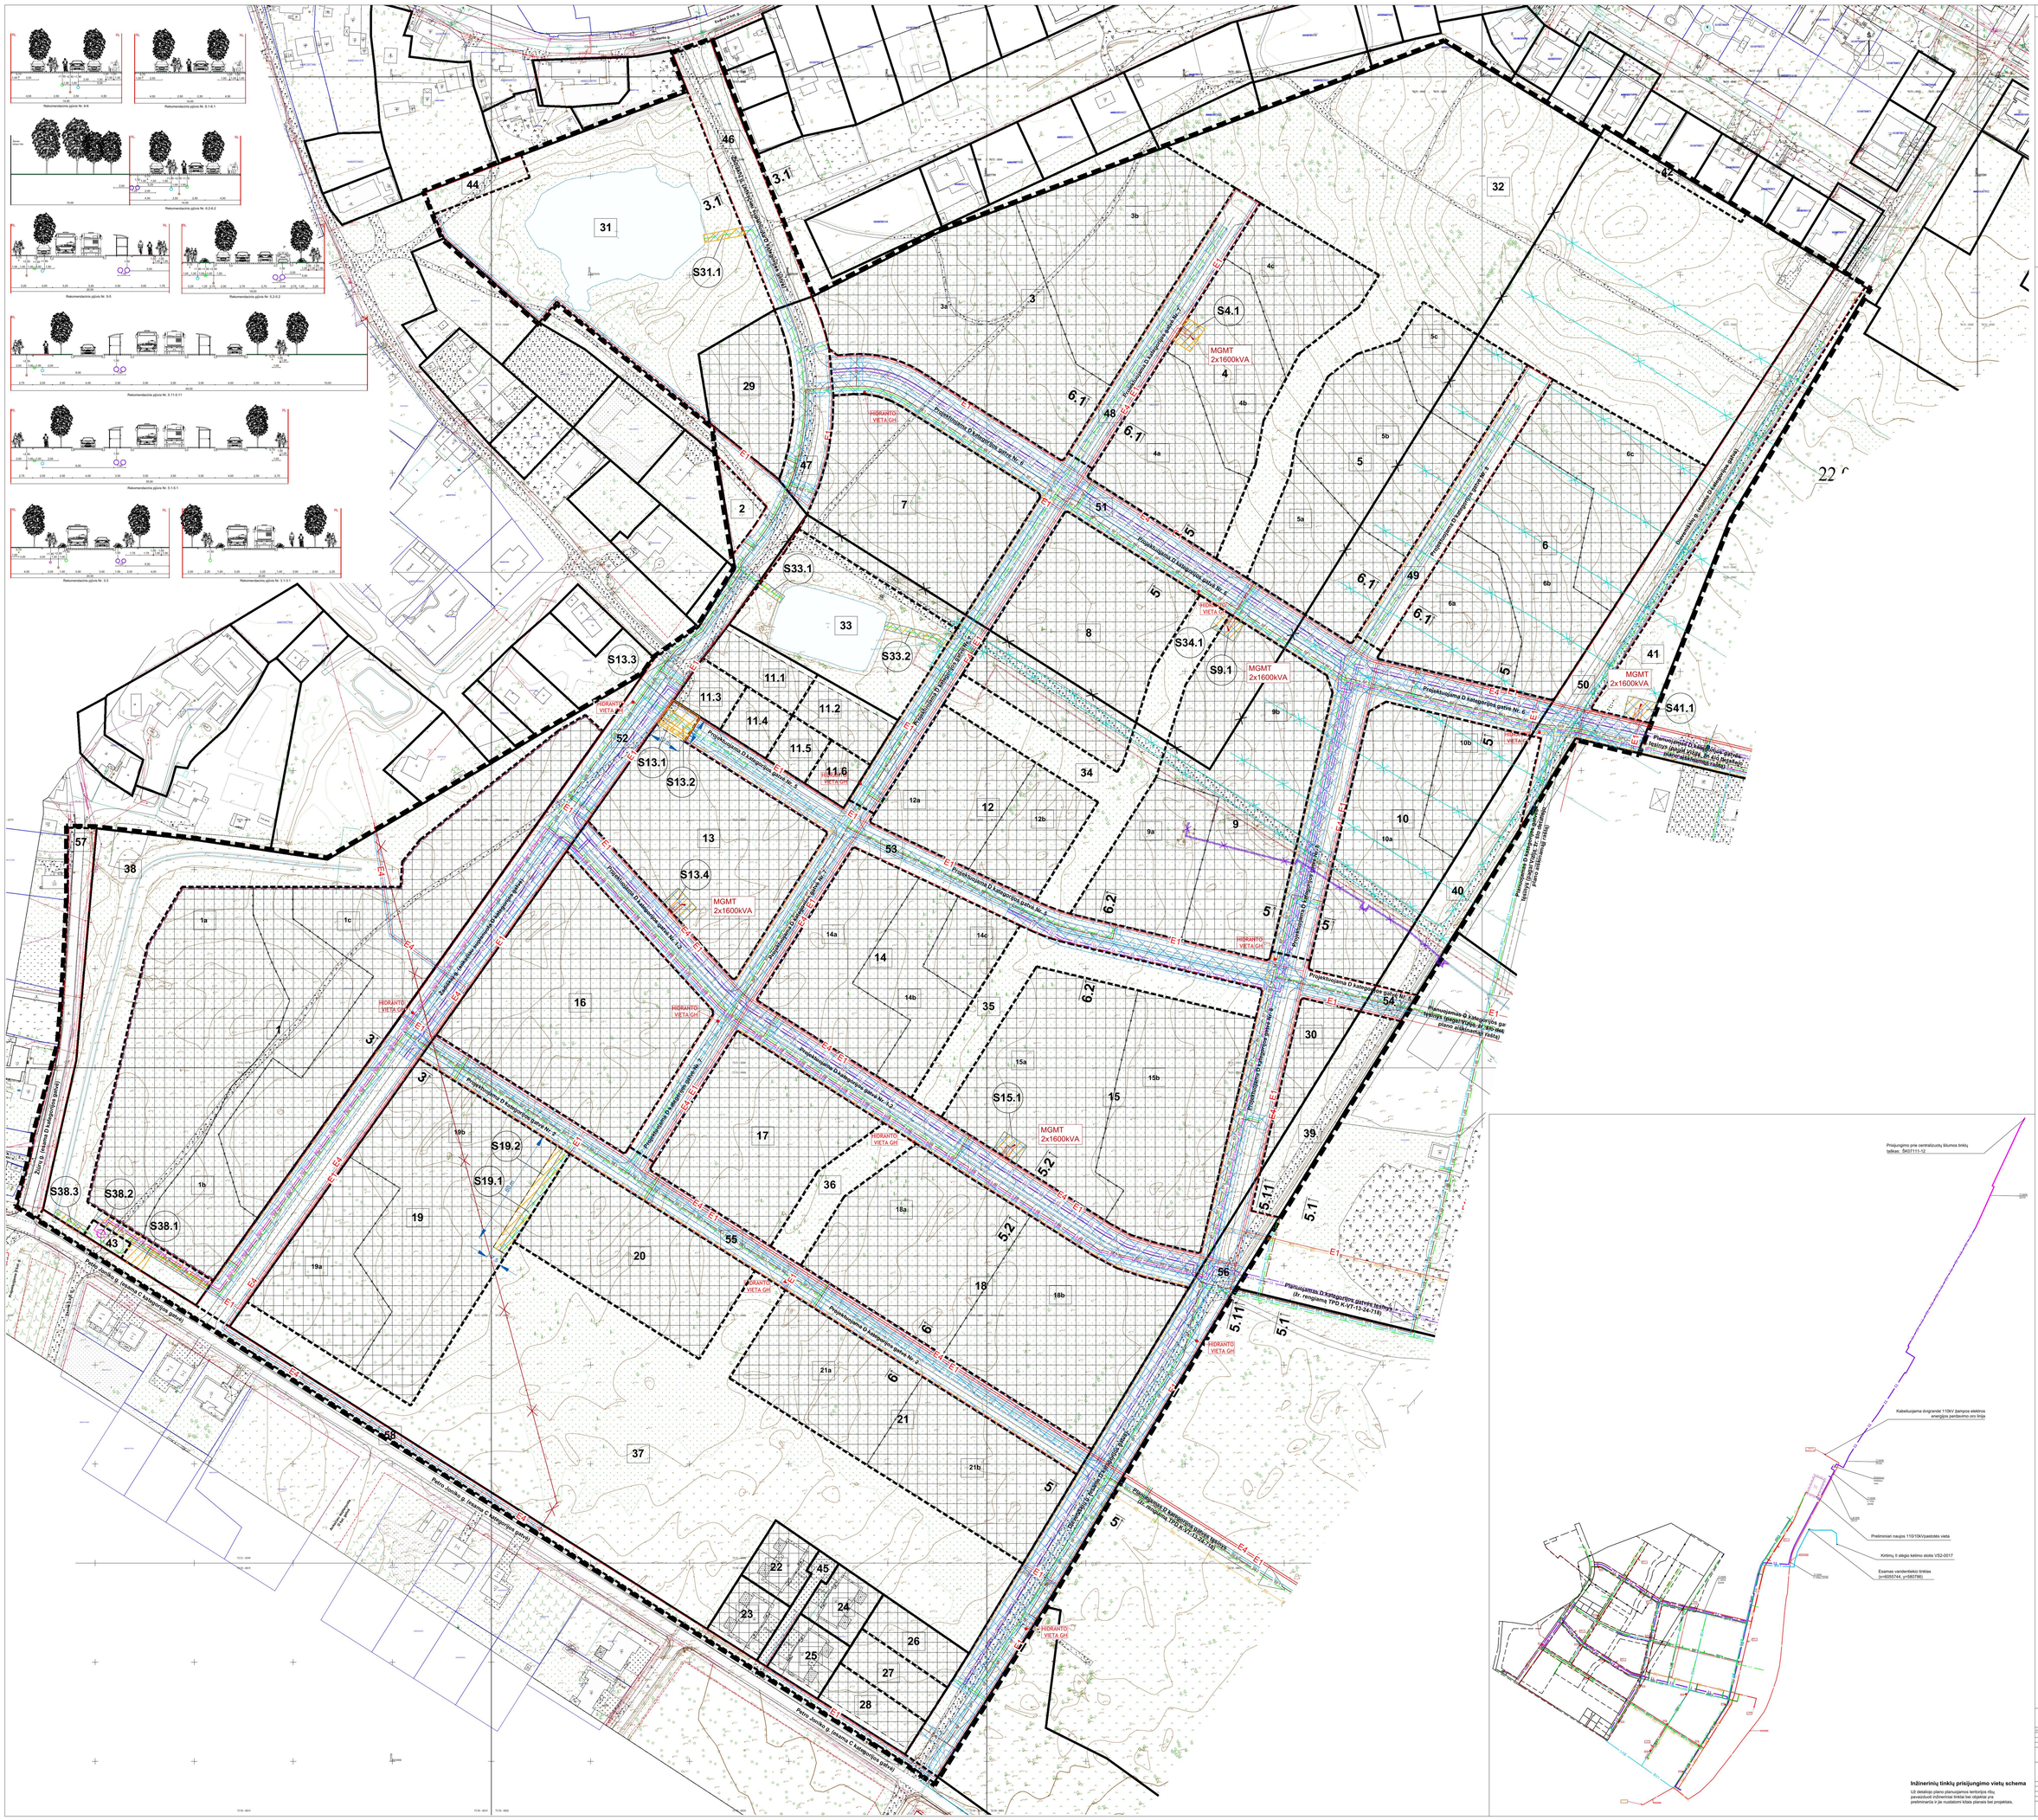
Rekomendacinis pjūvis Nr. 4-4
Rekomendacinis pjūvis Nr. 6.14.1
Rekomendacinis pjūvis Nr. 6.2-6.2
Rekomendacinis pjūvis Nr. 5-5
Rekomendacinis pjūvis Nr. 5.2-5.2
Rekomendacinis pjūvis Nr. 5.11-5.11
Rekomendacinis pjūvis Nr. 5.1-5.1
Rekomendacinis pjūvis Nr. 3-3
Rekomendacinis pjūvis Nr. 3.1-3.1
Projektuojama D kategorijos gatvė Nr. 1
Projektuojama D kategorijos gatvė Nr. 2
Projektuojama D kategorijos gatvė Nr. 3
Projektuojama D kategorijos gatvė Nr. 4
Projektuojama D kategorijos gatvė Nr. 5
Projektuojama D kategorijos gatvė Nr. 6
Projektuojama D kategorijos gatvė Nr. 7
Projektuojama D kategorijos gatvė Nr. 8
Projektuojama D kategorijos gatvė Nr. 9
Projektuojama D kategorijos gatvė Nr. 10
Projektuojama D kategorijos gatvė Nr. 11
Projektuojama D kategorijos gatvė Nr. 12
Projektuojama D kategorijos gatvė Nr. 13
Projektuojama D kategorijos gatvė Nr. 14
Projektuojama D kategorijos gatvė Nr. 15
Projektuojama D kategorijos gatvė Nr. 16
Projektuojama D kategorijos gatvė Nr. 17
Projektuojama D kategorijos gatvė Nr. 18
Projektuojama D kategorijos gatvė Nr. 19
Projektuojama D kategorijos gatvė Nr. 20
Projektuojama D kategorijos gatvė Nr. 21
Projektuojama D kategorijos gatvė Nr. 22
Projektuojama D kategorijos gatvė Nr. 23
Projektuojama D kategorijos gatvė Nr. 24
Projektuojama D kategorijos gatvė Nr. 25
Projektuojama D kategorijos gatvė Nr. 26
Projektuojama D kategorijos gatvė Nr. 27
Projektuojama D kategorijos gatvė Nr. 28
Petro Juzės g. (esama C kategorijos gatvė)
Esamas g. (esama D kategorijos gatvė)
Esamas g. (esama D kategorijos gatvė)
Esamas g. (esama D