

VILNAUS Miesto gatvių, skverų, aikščių ir tiltų išdėstymo planas M 1:2 000

PAVADINIMŲ GATVĖMS, PASTATAMS, STATINIAMIS IR KITiems OBJEKTAMS SUTEIKIMO, KEITIMO IR ITRAUKIMO Į APSKAITĄ TVARKOS APRAŠO I PRIEDAS


Vilniaus miesto savivaldybės teritorijos 2025 m. d. sprendimo Nr. _____ priedas

Kartografinis pagrindas	KDB 500V
Gatvės taškų koordinatinių nustatymo būdas	Gratinis

GATVIŲ TAŠKŲ KOORDINACIJŲ ŽININARAŠTIS

Totorinės skv. taškų Nr. plane 1 - 3

NR. PLANE	X	Y
1	6059953,82	570433,57
2	6059974,69	570470,07
3	6060103,83	570529,3

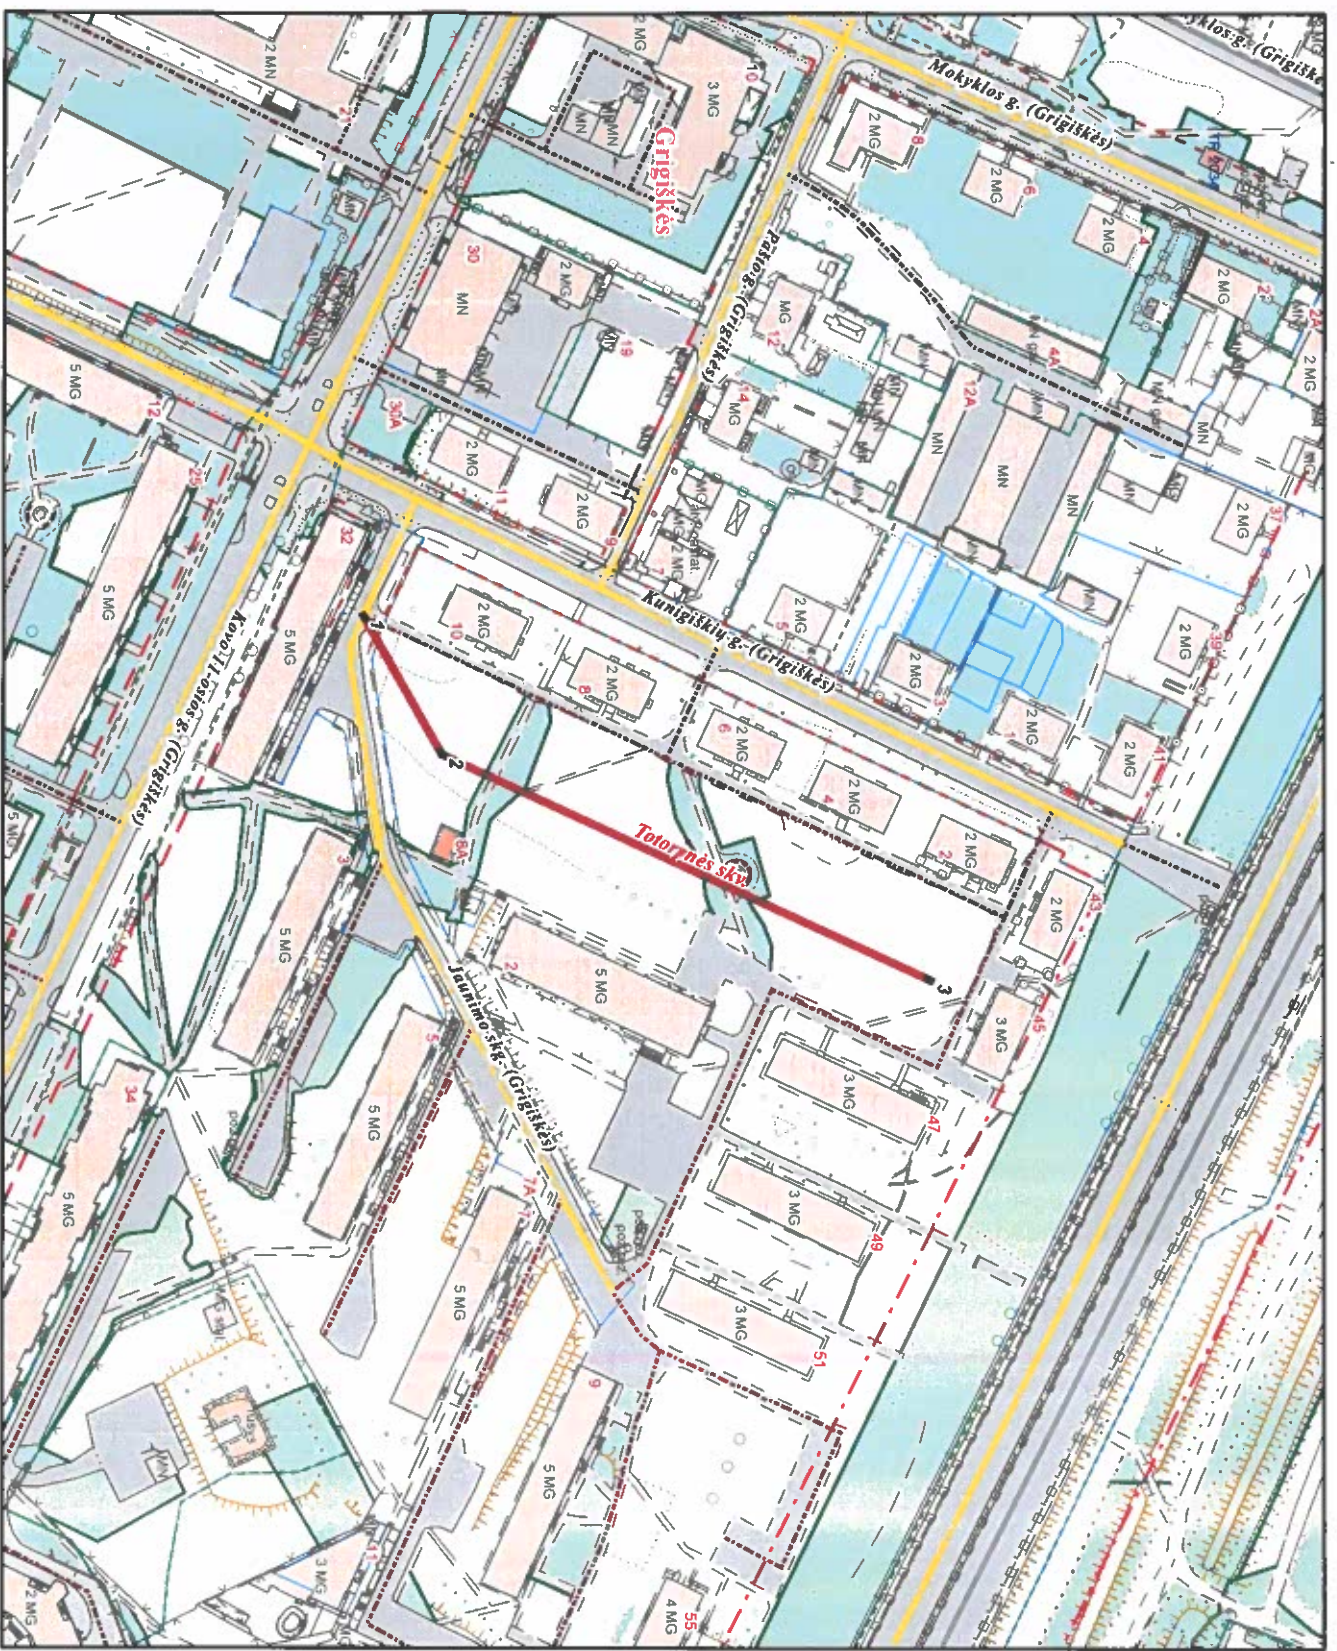

PATEIKIA:
 Vilniaus miesto savivaldybės administracijos
 Žemės administravimo ir GIS poskyrio vedėja

GAIVA AUGLIENE 2025. 03