



VILNIAUS MIESTO BENDRASIS PLANAS:



SITUACIJOS SCHEMA:





SUTARTINIAI ŽYMĖJIMAI

- T - teritorijos naudojimo tipas
 1 - teritorijos naudojimo būdas
 1 2 2 - leistinas pastatų aukštis (metrais)
 3 4 3 - leistinas žemės sklypo užstatymo tankis
 5 6 4 - leistinas žemės sklypo užstatymo intensyvumas
 5 - priklausomųjų želdynų ir žekitinių teritorijų dalys, %

- n - sklypo numeris
 m - sklypo plotas (m²)

- KT - kitos paskirties žemė
 Gyvenamoji teritorija vienbučių ir dvibučių namų statybai
 statybos zona (naujas užstatymas)
 statybos riba
 detaliojo plano galiojimo riba (sutampa su sklypo riba)
 esamos sklypo ribos
 planuojamų sklypo ribos
 įvažiavimas - išvažiavimas, eismo kryptis
 esami elektros tinklai
 paliekamas servitutas S6 - 222 - servitutas teisė tiesti, aptarnauti, naudoti požemines, antžemines komunikacijas (tamaujantis), plotas 125 m².
 priklausomųjų želdynų norma - ne mažiau 46% (Ly, nemažiau 467,87 m²) numatomas plotas 500 m².
 elektros tinklų apsaugos zona

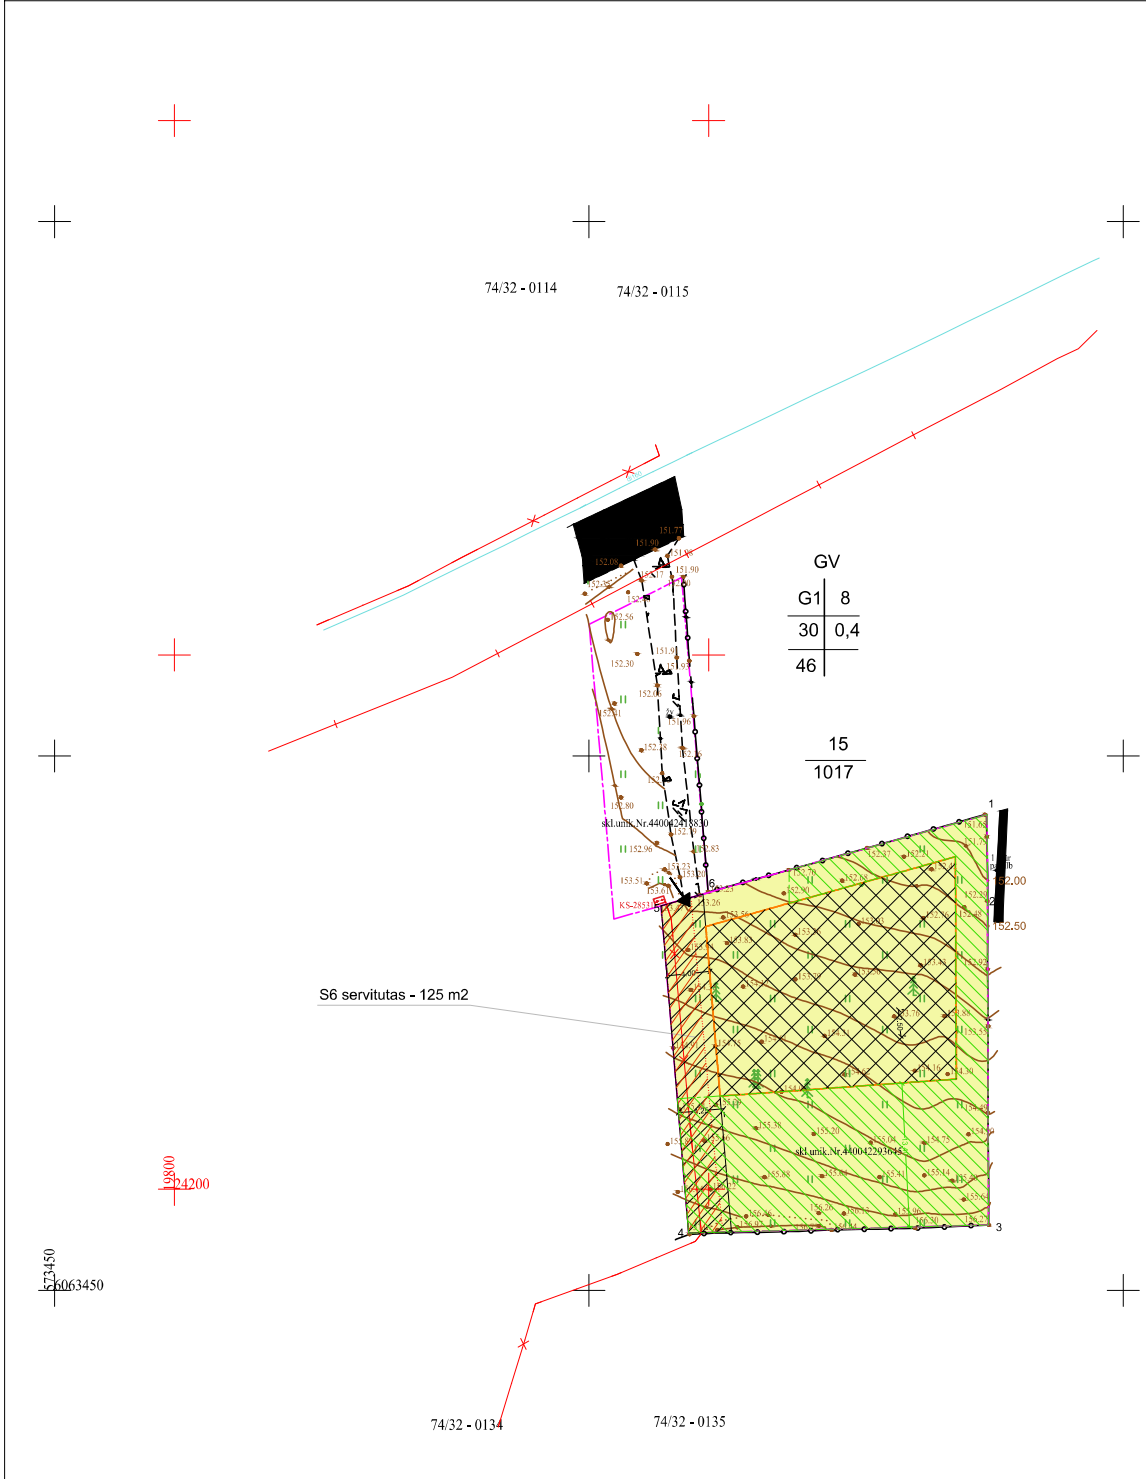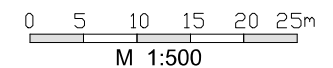

GV
 G1 | 8
 30 | 0,4
 46 |
 15
 1017

Žemės sklypo plotas 1017 m²

Žemės sklypo kadastro numeris:

kodas	klasė	sklypas
010110116732011		

KOORDINAČIŲ ŽINIARAŠTIS

Koordinatų sistema: UTM-94	Talpa Nr.	Kodas	X	Y	Talpa Nr.	Kodas	X	Y
1	R	605144-02	573537,28					
2	R	605143-20	573537,31					
3	R	605143-12	573537,39					
4	R	605143-08	573536,34					
5	R	605144-09	573536,75					
6	R	605143-22	573531,16					

Nuolatinio Lietuvos piliečio individualios veiklos vykdymo pažyma N

Atestato	Projekto vadovas	M. Matažinskas	2025 11
A 1668	Projektuotojas	M. Matažinskas	2025 11
A 1668	Architektas	M. Matažinskas	2025 11

Užsakovas: Vilniaus miesto savivaldybės administracijos Miesto plėtros departamentas

Objektas: Gyvenamosios paskirties (vieno buto) pastato Kriauciūnų g. 29G, Vilnius, statybos projektas

Brėžinys: **PAGRINDINS BRĖŽINYS**

Žymuo: 2025-DP-01

Lapas	Lapy
1	1