


VILNIAUS MIESTO SAVIVALDYBĖS PANERIŲ SENIŪNIJOS
Jočionių g. Nr. 13
ADRESŲ NUMERIŲ KEITIMO/SUTEIKIMO PLANAS

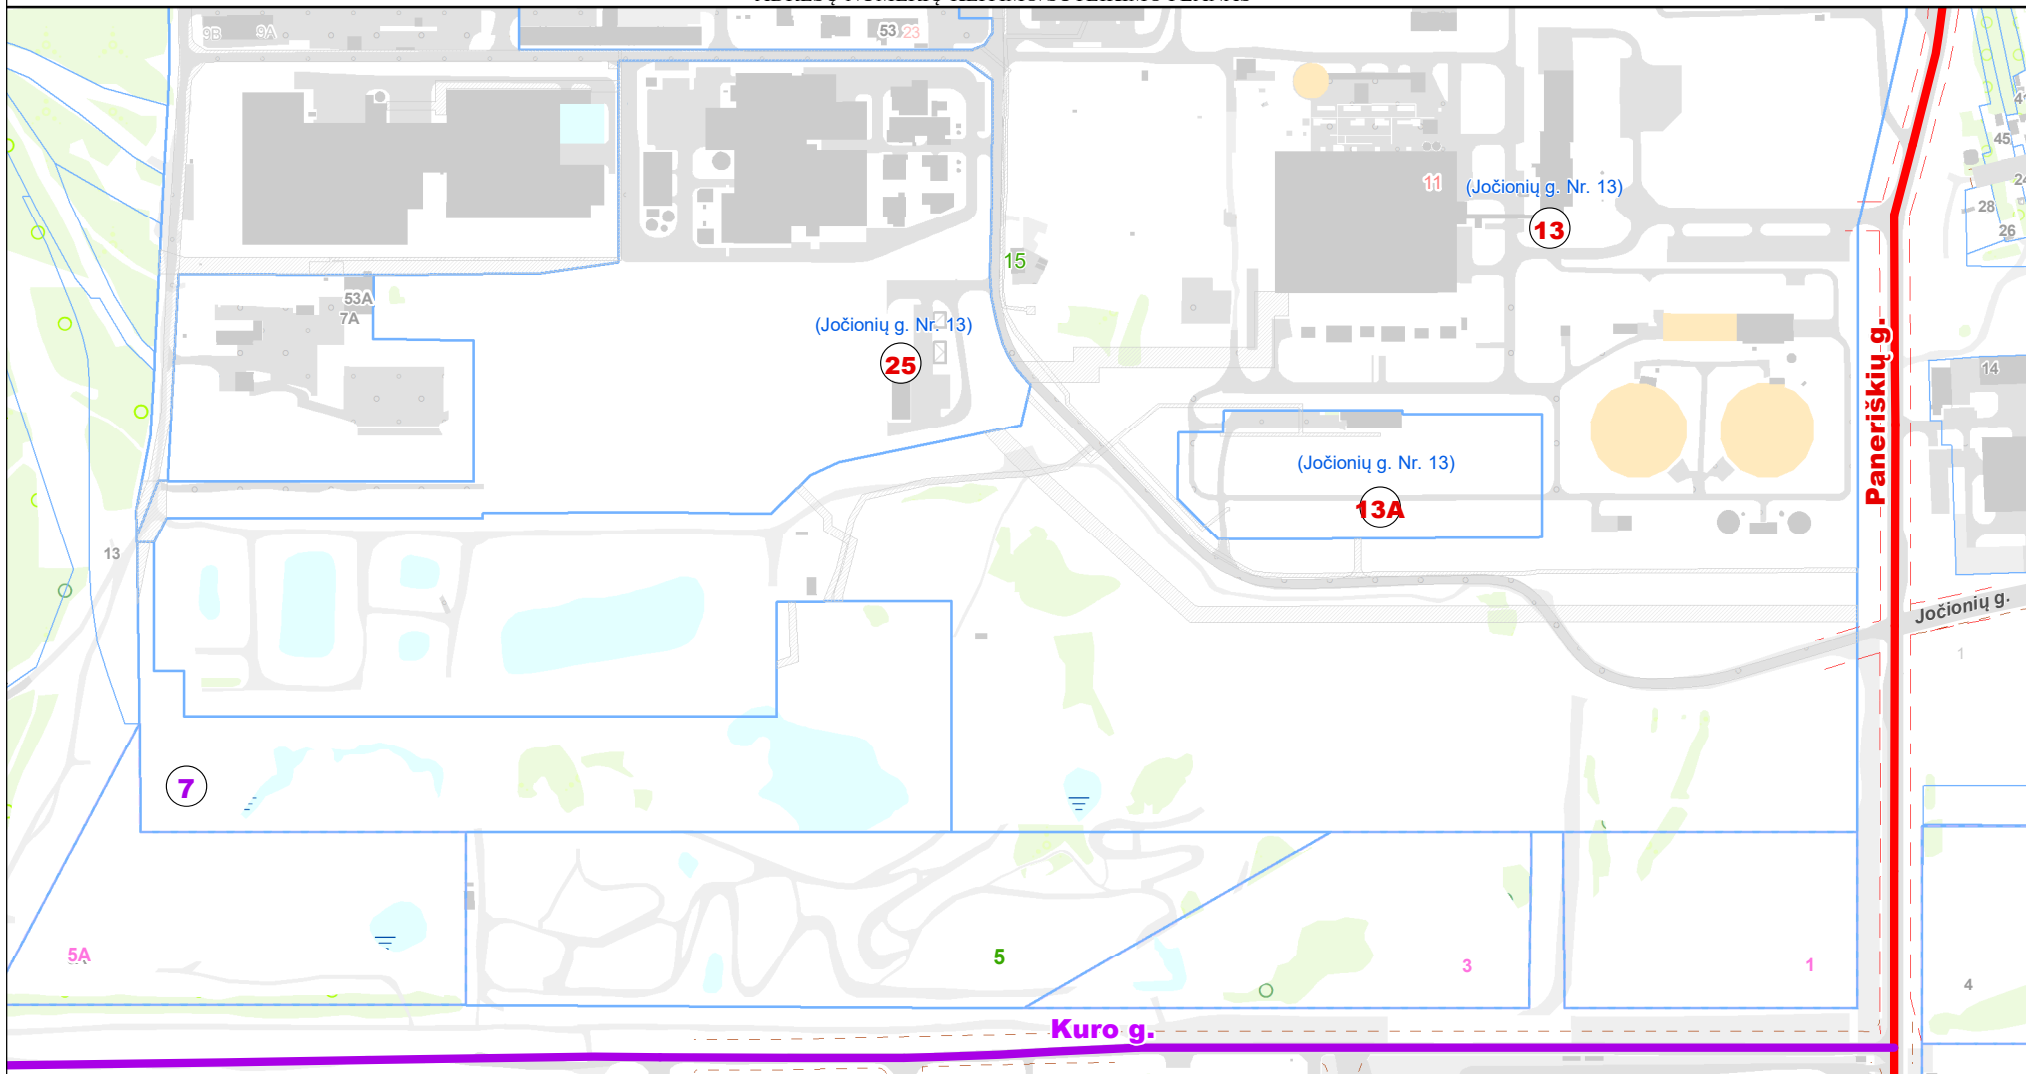

Teritorijų planavimo suvestinis
skaitmeninis žemėlapis M 1:5000
© Vilniaus m. savivaldybė 2025-03-17

Duomenų šaltiniai:
topografinė-inžinerinė informacija - KDB500V;
adresai - AGDB;
žemės sklypų ribos - NTKR duomenų bazė;
teritorijų planų informacija - TPDB.

Koordinatų sistema - LKS94.



Sutartiniai pažymėjimai

- 13** - Nauji Paneriškių g. adresai
- 7** - Nauji Kuro g. adresai
- 15** - Esami adresai
- 13** - Buvę Jočionių g. adresai