



VILNIAUS MIESTO SAVIVALDYBĖS ADMINISTRACIJOS DIREKTORIUS

ĮSAKYMAS DĖL LEIDIMO RENGTI APIE 15,7 HA TERITORIJOS PRIE UKRAINIEČIŲ IR KATALONŲ GATVIŲ DETALŪJŲ PLANĄ INICIJAVIMO SUTARTIES PAGRINDU

Nr.
Vilnius

Vadovaudamasis Lietuvos Respublikos teritorijų planavimo įstatymo 6 straipsnio 3 dalimi, 17 straipsnio 7 ir 9 dalimis, 25 straipsnio 2 dalimi, Kompleksinio teritorijų planavimo dokumentų rengimo taisyklių, patvirtintų Lietuvos Respublikos aplinkos ministro 2014 m. sausio 2 d. įsakymu Nr. D1-8 „Dėl Kompleksinio teritorijų planavimo dokumentų rengimo taisyklių patvirtinimo“, 256.3.2 papunkčiu ir Vilniaus miesto savivaldybės mero 2024 m. sausio 4 d. potvarkio Nr. 955-30/24 „Dėl Vilniaus miesto savivaldybės administracijos direktoriaus įgaliojimo“ 1.1.1 papunkčiu:

1. T e n k i n u pasiūlymą rengti apie 15,7 (penkiolikos ir septynių dešimtųjų) ha teritorijos prie Ukrainiečių ir Katalonų gatvių detalųjį planą inicijavimo sutarties pagrindu.


2. L e i d ž i u rengti apie 15,7 (penkiolikos ir septynių dešimtųjų) ha teritorijos prie Ukrainiečių ir Katalonų gatvių detalųjį planą inicijavimo sutarties pagrindu.

3. N u s t a t a u šiuos planavimo tikslus ir detaliojo plano uždavinius: padalyti sklypus, pakeisti jų ribas bei plotus, nustatyti pagrindinius ir papildomus teritorijos naudojimo reglamentus, suplanuoti inžinerinę infrastruktūrą ir užtikrinti darnią urbanistinę plėtrą vadovaujantis galiojančiais teisės aktais ir Vilniaus miesto savivaldybės teritorijos bendrojo plano sprendiniais (pagal pridedamą miesto plano ištrauką).

4. T v i r t i n u detaliojo plano planavimo darbų programą (pridedama).

Administracijos direktorius

Adomas Bužinskas

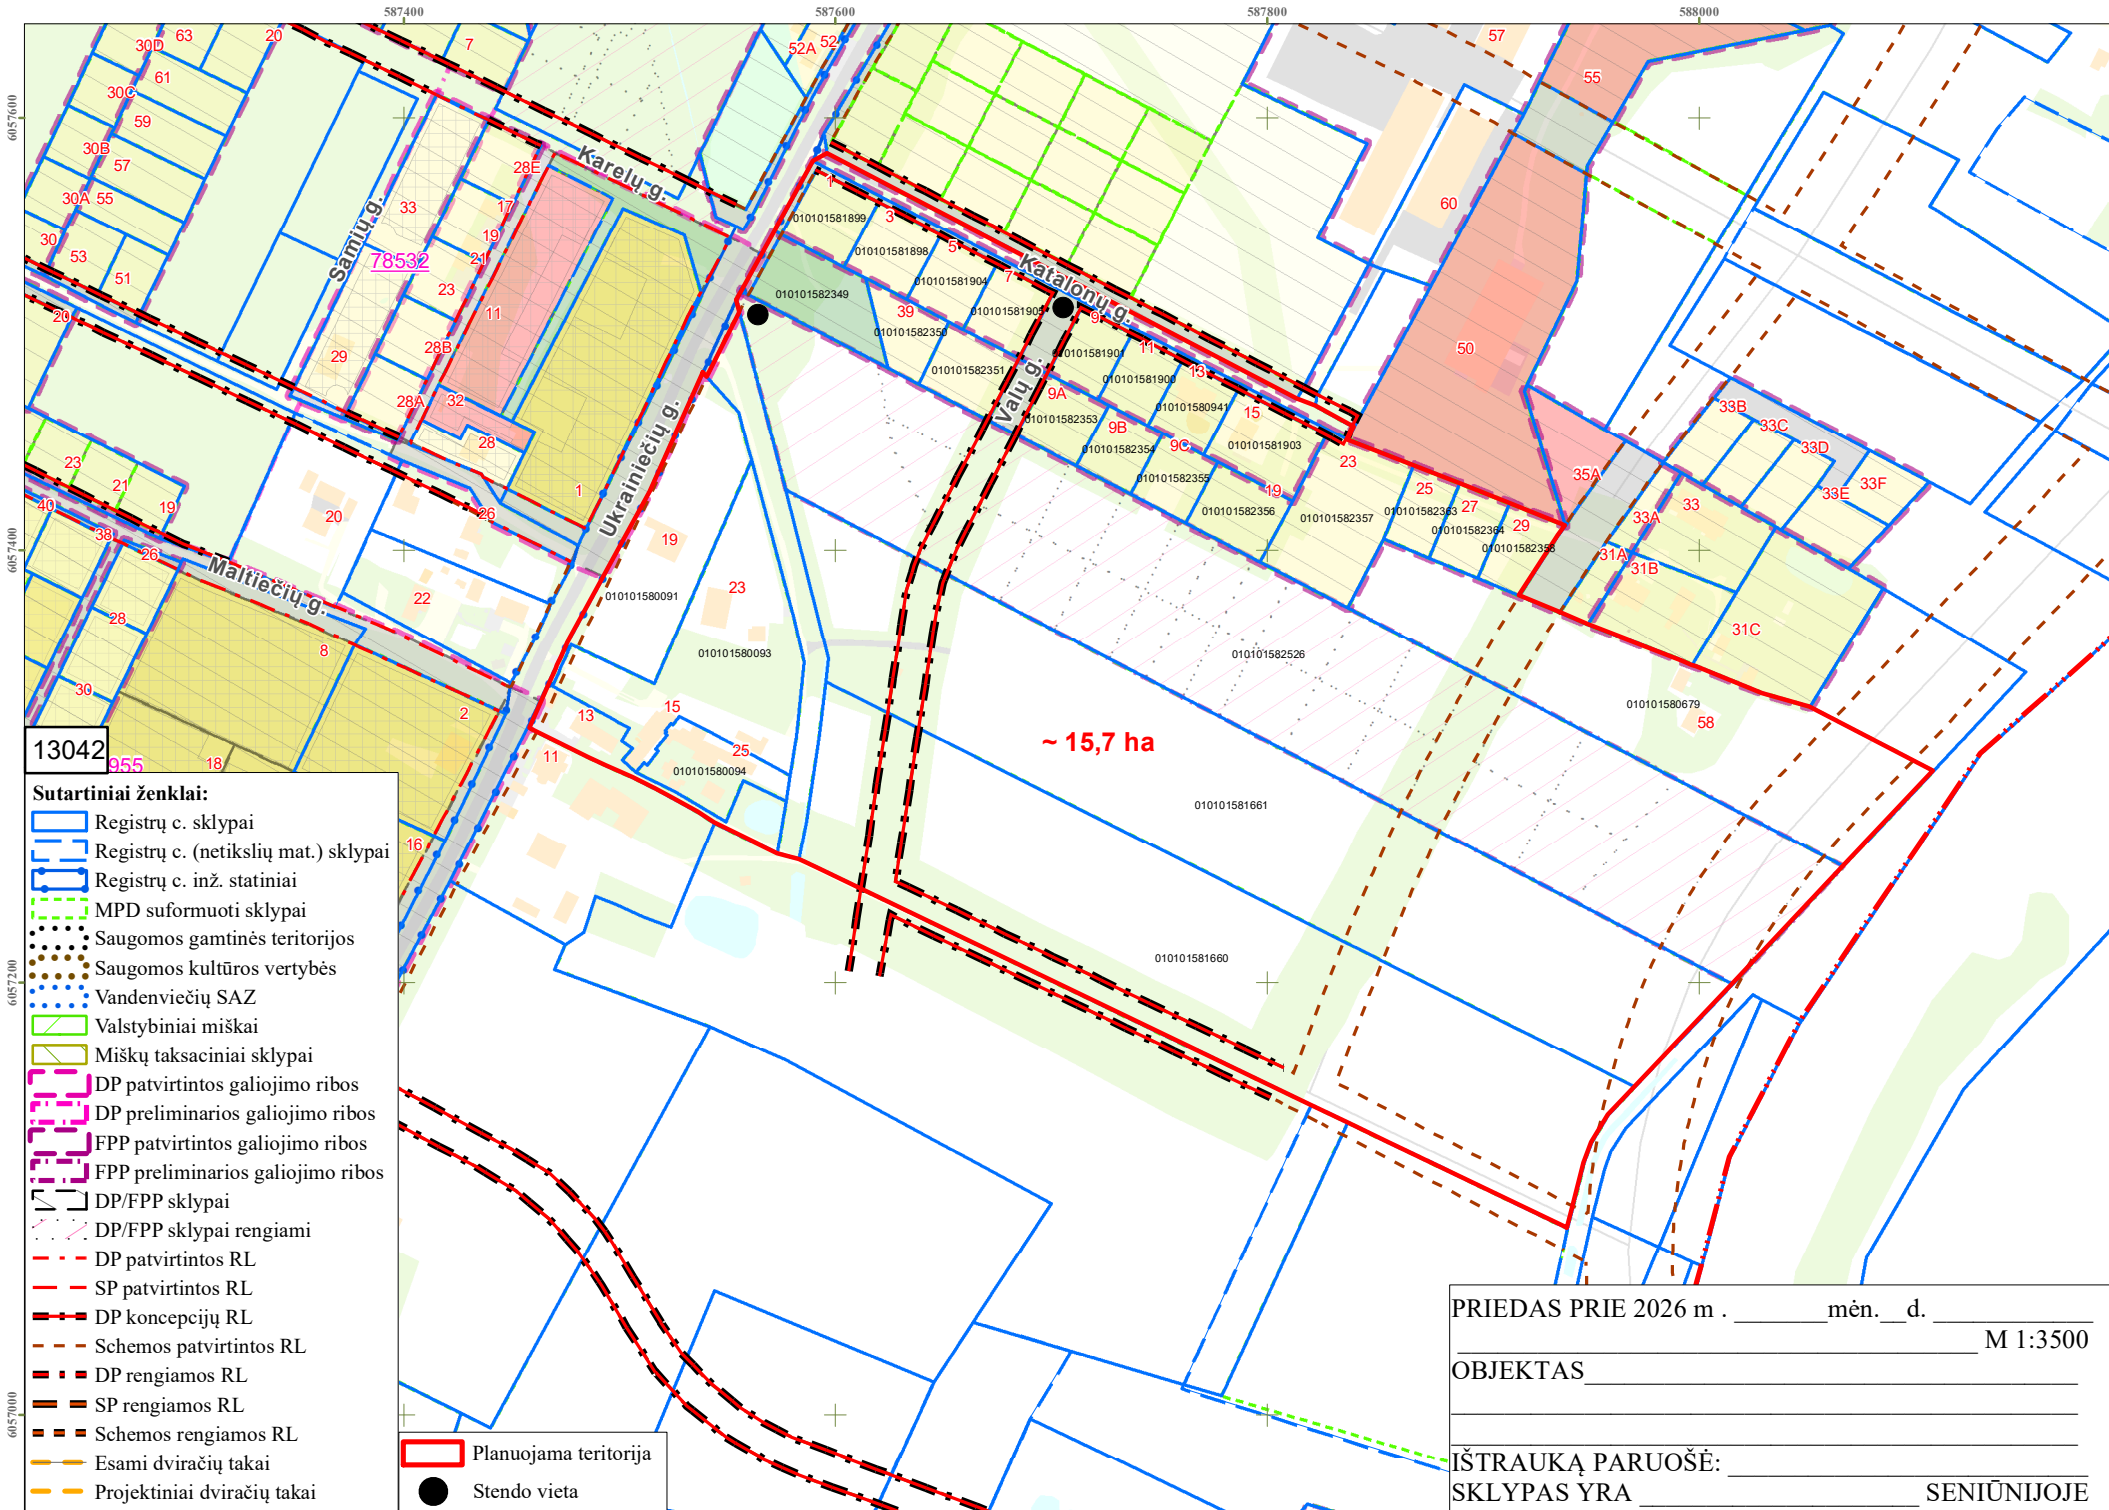

13042

Sutartiniai ženklai:

- Registrų c. sklypai
- Registrų c. (netikslų mat.) sklypai
- Registrų c. inž. statiniai
- MPD suformuoti sklypai
- Saugomos gamtinės teritorijos
- Saugomos kultūros vertybės
- Vandenviečių SAZ
- Valstybiniai miškai
- Miškų taksaciniai sklypai
- DP patvirtintos galiojimo ribos
- DP preliminarios galiojimo ribos
- FPP patvirtintos galiojimo ribos
- FPP preliminarios galiojimo ribos
- DP/FPP sklypai
- DP/FPP sklypai rengiami
- DP patvirtintos RL
- SP patvirtintos RL
- DP koncepcijų RL
- Schemos patvirtintos RL
- DP rengiamos RL
- SP rengiamos RL
- Schemos rengiamos RL
- Esami dviračių takai
- Projektiniai dviračių takai
- Planuojama teritorija
- Stendo vieta

~ 15,7 ha

PRIEDAS PRIE 2026 m . _____ mėn. __ d. _____ M 1:3500

OBJEKTAS _____

IŠTRAUKĄ PARUOŠĖ: _____

SKLYPAS YRA _____ SENIŪNIJOJE

PATVIRTINTA:
Vilniaus m. savivaldybės
administracijos direktoriaus
202__ m. _____ d. įsakymu Nr.

PLANAVIMO DARBŲ PROGRAMA DETALIOJO PLANAVIMO DOKUMENTUI RENGTI

- 1. Planavimo dokumento pavadinimas:** apie 15,7 ha teritorijos prie Ukrainiečių ir Katalonų gatvių detalusis planas iniciavimo sutarties pagrindu.
- 2. Planuojamos teritorijos (sklypų) adresas:** kadastro Nr.: 0101/0158:1902, 0101/0158:1899, 0101/0158:1898, 0101/0158:1904, 0101/0158:1905, 0101/0158:1901, 0101/0158:1900, 0101/0158:0941, 0101/0158:1903, 0101/0158:2356, 0101/0158:2355, 0101/0158:2354, 0101/0158:2353, 0101/0158:2352, 0101/0158:2351, 0101/0158:2350, 0101/0158:2349, 0101/0158:2348, 0101/0158:2357, 0101/0158:2363, 0101/0158:2364, 0101/0158:2358, 0101/0158:0679, 0101/0158:2526, 0101/0158:1661, 0101/0158:1660, 0101/0158:0091, 0101/0158:0093, 0101/0158:0094 ir laisva valstybinė žemė.
- 3. Planuojamos teritorijos plotas:** apie 15,7 (penkiolikos ir septynių dešimtųjų) ha.
- 4. Planavimo organizatorius:** Vilniaus miesto savivaldybės administracijos direktorius, Konstitucijos pr. 3, LT-09601, Vilnius, tel. +370 5 211 2000, el. p. savivaldybe@vilnius.lt.
- 5. Planavimo iniciatorius:** juridiniai asmenys.
- 6. Rengėjas:** pasirenka planavimo iniciatorius.
- 7. Planavimo pagrindas:** iniciatoriaus prašymas
- 8. Kvartalo ribos:** nustatoma apie 15,7 (penkiolikos ir septynių dešimtųjų) ha planuojama teritorija, ribojama Ukrainiečių, Katalonų gatvėmis ir Nemėžos upe.
- 9. Planavimo tikslai ir detaliojo plano uždaviniai:** padalyti sklypus, pakeisti jų ribas bei plotus, nustatyti pagrindinius ir papildomus teritorijos naudojimo reglamentus, suplanuoti inžinerinę infrastruktūrą ir užtikrinti darnią urbanistinę plėtrą vadovaujantis galiojančiais teisės aktais ir Vilniaus miesto savivaldybės teritorijos bendrojo plano sprendiniais.
- 10. Papildomi planavimo uždaviniai:**
 - suformuoti optimalią urbanistinę struktūrą, suplanuoti optimalų inžinerinių komunikacijų koridorių tinklą;
 - numatyti teritorijas želdynų plėtrai, priemonės jiems atkurti, esamų apsaugai ir naudojimui;
 - išsaugoti kraštovaizdžio savitumą;
 - numatyti funkcinius bei kompozicinius ryšius su gretimomis teritorijomis;
 - numatyti pėsčiųjų, dviračių takų ryšių sistemą, kitas susisiekimo komunikacijas ir joms funkcionuoti reikalingų servitutų poreikį;
 - numatyti žemės sklypų pertvarkymo galimybes, suformuojant apsauginių ir rekreacinių miškų, bendrojo naudojimo teritorijų, susisiekimo ir inžinerinių tinklų koridorių teritorijų, atskirųjų želdynų teritorijų ir kitų žemės sklypų naudojimo būdų žemės sklypus;
 - nustatyti aprūpinimo inžineriniais tinklais būdus;
 - nurodyti urbanistinių struktūrų, urbanistinių erdvių formavimo reikalavimus;
 - prireikus, nurodyti nustatytas ir (ar) nustatyti konkrečias Specialiųjų žemės naudojimo sąlygų įstatyme nurodytas teritorijas, kuriose taikomos specialiosios žemės naudojimo sąlygos;

- pateikti papildomą informaciją, reikalingą detaliojo plano sprendiniams paaiškinti ir (ar) įgyvendinti.

11. Papildomi teritorijos naudojimo reglamentai:

- kraštovaizdžio apsaugos reikalavimai;
- teritorijos tūrinės ir erdvinės kompozicijos, urbanistinių struktūrų ir urbanistinių erdvių formavimo reikalavimai;
- viešųjų erdvių išdėstymas;
- numatomų susisiektimo komunikacijų (aptarnaujančių gatvių ir pagalbinių gatvių trasų), skirstomųjų tinklų, jiems funkcionuoti reikalingų servitutų išdėstymas;
- poilsio, sporto, kitų aikštelių išdėstymas;
- automobilių saugyklų išdėstymas;
- atliekų surinkimo konteinerių aikštelių išdėstymas;
- planuojamos teritorijos aprūpinimo inžineriniais tinklais būdai;
- siūlomas pastatų išdėstymas;
- prireikus – konkrečios Specialiųjų žemės naudojimo sąlygų įstatyme nurodytos teritorijos, kuriose taikomos specialiosios žemės naudojimo sąlygos;
- pastatų, formuojančių gatvių užstatymą, aukščio ir gatvių pločio santykio, pastatų formų ir tūrių formavimo reikalavimai.

12. Tyrimai ir galimybių studijos: parengti planuojamos teritorijos topografinį planą; atlikti medžių inventurizaciją; atlikti planuojamos ir aplinkinės teritorijos gamtinės ir urbanistinės aplinkos analizę; atlikti triukšmo ir vibracijos lygio matavimus.

13. SPAV reikalingumas: nereikalingas.

14. Detaliojo plano koncepcijos rengimas: rengiama.

15. Atviras konkursas geriausiai urbanistinei idėjai atrinkti: nereikalingas.

16. Sprendinių nepriklausomas ekspertinis vertinimas: nereikalingas.

17. Suplanuotų urbanistinių struktūrų vizualizacijos 3D formatu ir maketo parengimas: Į 3d.vilnius.lt įkelti planuojamo urbanistinio užstatymo 3D modelį. Įvertinus esamą būklę ir parengus detaliojo plano sprendinius, sprendinių konkretizavimo stadijoje vyriausiajam architektui įvertinus poreikį, pateikti formuojamų urbanistinių struktūrų maketą, reikalingą detaliojo plano sprendiniams paaiškinti.

18. Esamos būklės įvertinimo stadija: atliekama.

19. Informacinio (ių) stendo(ų) vieta(os) ir stendo matmenys: informacinių stendų vietos nurodytos tvirtinamoje miesto plano ištraukoje. Informacinių stendų matmenys nemažesni nei 2 kv. m.

20. Detaliojo planavimo etapai: parengiamasis, rengimo ir baigiamasis etapai.

21. Viešumo užtikrinimas: detaliojo plano rengimo viešumo procedūros atliekamos teisės aktuose nustatyta tvarka. Jas užtikrina planavimo organizatorius ir jo įgaliotas asmuo.

22. Planavimo terminai: nurodomi teritorijų planavimo proceso inicijavimo sutartyje.

23. Derinimo procedūra: detalų planą derinti Lietuvos Respublikos teritorijų planavimo dokumentų rengimo ir teritorijų planavimo proceso valstybinės priežiūros informacinėje sistemoje (TPDRIS).

24. Kiti reikalavimai: trūkstamus planavimui pradinis duomenis organizatorius paveda surinkti rengėjui. Projektą rengti ant skaitmeninių žemėlapių, panaudojant M 1:500 – M1:1000 duomenis. Planavimo organizatorius patvirtintą dokumentą turi užregistruoti www.tpdr.lt.

DETALŪS METADUOMENYS

Dokumento sudarytojas (-ai)	Vilniaus miesto savivaldybė 188710061, Konstitucijos pr. 3, LT-09601, Vilnius
Dokumento pavadinimas (antraštė)	DĖL LEIDIMO RENGTI APIE 15,7 HA TERITORIJOS PRIE UKRAINIEČIŲ IR KATALONŲ GATVIŲ DETALŪJĄ PLANĄ INICIJAVIMO SUTARTIES PAGRINDU
Dokumento registracijos data ir numeris	2026-04-30 Nr. 30-1060/26
Dokumento gavimo data ir dokumento gavimo registracijos numeris	–
Dokumento specifikacijos identifikavimo žymuo	ADOC-V1.0
Parašo paskirtis	Pasirašymas
Parašą sukūrusio asmens vardas, pavardė ir pareigos	Adomas Bužinskas, Administracijos direktorius, Administracijos direktorius
Sertifikatas išduotas	ADOMAS BUŽINSKAS, Vilniaus miesto savivaldybės administracija LT
Parašo sukūrimo data ir laikas	2026-04-29 15:58:16 (GMT+03:00)
Parašo formatas	XAdES-T
Laiko žymoje nurodytas laikas	2026-04-29 15:58:16 (GMT+03:00)
Informacija apie sertifikavimo paslaugų teikėją	ADIC CA ECC, Asmens dokumentu israsymo centras prie LR VRM LT
Sertifikato galiojimo laikas	2024-06-18 10:06:41 – 2028-06-17 10:06:41
Informacija apie būdus, naudotus metaduomenų vientisumui užtikrinti	"Registravimas" paskirties metaduomenų vientisumas užtikrintas naudojant "RCSC IssuingCA-2, VI Registru Centras - i.k. 124110246 LT" išduotą sertifikatą "Dokumentų valdymo sistema Avilys, Vilniaus miesto savivaldybės administracija, į.k. 188710061 LT", sertifikatas galioja nuo 2024-12-18 11:49:40 iki 2027-12-18 11:49:40
Pagrindinio dokumento priedų skaičius	2
Pagrindinio dokumento pridedamų dokumentų skaičius	–
Priedamo dokumento sudarytojas (-ai)	–
Priedamo dokumento pavadinimas (antraštė)	–
Priedamo dokumento registracijos data ir numeris	–
Programinės įrangos, kuria naudojantis sudarytas elektroninis dokumentas, pavadinimas	Dokumentų valdymo sistema „Avilys“, versija 3.5.88
Informacija apie elektroninio dokumento ir elektroninio (-ių) parašo (-ų) tikrinimą (tikrinimo data)	Atitinka specifikacijos keliamus reikalavimus. Certificate path validation failed for certificate (subject: ADOMAS BUŽINSKAS, valid from: 2024-06-18 10:06:41). The certificate is issued by an untrusted CA certificate (subject: ADIC CA ECC). (Adomas Bužinskas 2026-04-29 15:58:16)
Paieškos nuoroda	–
Papildomi metaduomenys	Nuorašą suformavo 2026-04-30 12:11:15 Dokumentų valdymo sistema „Avilys“