

76:34 - 0189 76:34 - 0190

Kad.Nr.0101/0101:257

Kad.Nr.0101/0101:0075

Kad.Nr.0101/0101:235

Kad.Nr.0101/0101:0717

Kad.Nr.0101/0101:2359

31 - A 11
31 - A 15

Kad.Nr.0101/0101:0038

Kad.Nr.0101/0101:0024

Kad.Nr.0101/0101:2953

Kad.Nr.0101/0101:0608

Kad.Nr.0101/0101:0266


Kad.Nr.0101/0101:1070

Kad.Nr.0101/0101:1290

76:34 - 0209 76:34 - 0210



PLANUOJAMA TERITORIJA

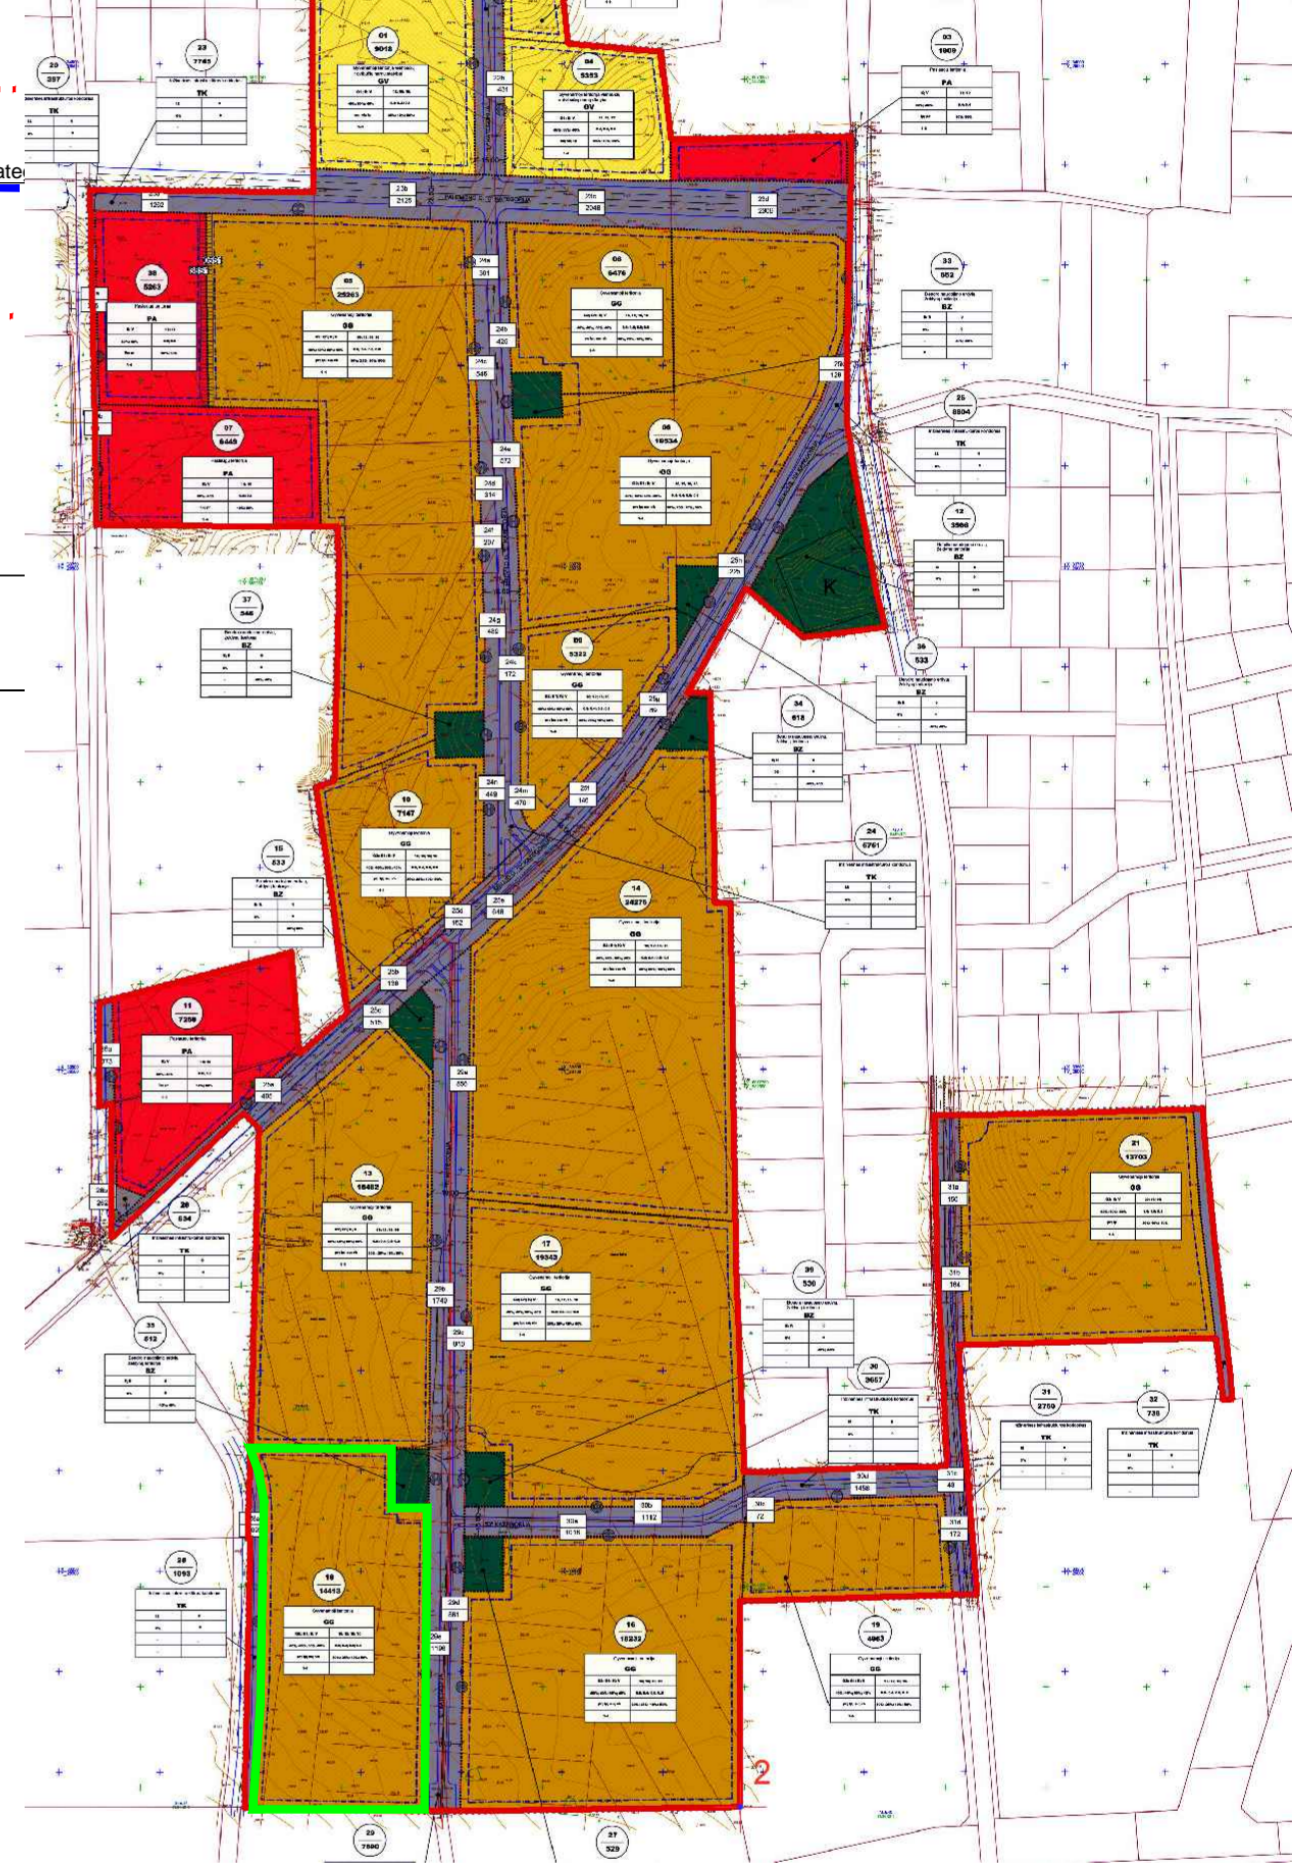

Patvirtinto detaliojo plano pagrindinis brėžinys su pažymėta koreguojama teritorija

PASTABA:
Rengiant Apie 26,1 ha teritorijos buvusiame Didžiųjų Gulbinių kaime, Verkių seniūnijoje, detaliojo plano koregavimą, keičiant įvažiavimus / išvažiavimus į / iš sklypo Almino g. 3, Vilniuje (Kad. Nr. 0101/0101:2953). Kiti patvirtinto detaliojo plano reglamentai ir sprendiniai nekeičiami.

SUTARTINIAI ŽYMĖJIMAI:

- žemės sklypo numeris
žemės sklypo plotas, m²
- DETALIOJO PLANO KOREGAVIMO RIBA
- ESAMO SKLYPO RIBOS
- KAIMYNIŲ SKLYPŲ RIBOS
- NUSTATYTOS GATVĖS RAUDONOSIOS LINIJOS
- NAIKINAMAS DETALIUOJU PLANU SUPLANUOTAS ĮVAŽIAVIMAS-IŠVAŽIAVIMAS
- DETALIUOJU PLANU SUPLANUOTAS ĮVAŽIAVIMAS-IŠVAŽIAVIMAS
- PLANUOJAMAS ĮVAŽIAVIMAS-IŠVAŽIAVIMAS

Kval. dok. Nr.	UAB "Idea urbana" Sporto g. 10-55, Vilnius, tel. +370 5 2113331, info@ideaurbana.lt		Apie 26,1 ha teritorijos buvusiame Didžiųjų Gulbinių kaime, Verkių seniūnijoje, detaliojo plano koregavimas, keičiant įvažiavimus / išvažiavimus į / iš sklypo Almino g. 3, Vilniuje (Kad. Nr. 0101/0101:2953).	
Direktorė	A. Bernatavičienė	2025-07	Dokumento pavadinimas	Laida
A2006	PV	A. Karinauskienė	2025-07	0
PAGRINDINIS BRĖŽINYS				
M 1:500				
Etapas	Statytojas / Užsakovas	Dokumento žymuo		Lapas
DPK	Juridinis asmuo	DPK-25-03/		Lapų
				01