


VILNIAUS MIESTO SAVIVALDYBĖS N.VILNIO SENIŪNIJOS
Pramonės g. Nr. 141
ADRESŲ NUMERIŲ SUTEIKIMO/KEITIMO/NAIKINIMO PLANAS

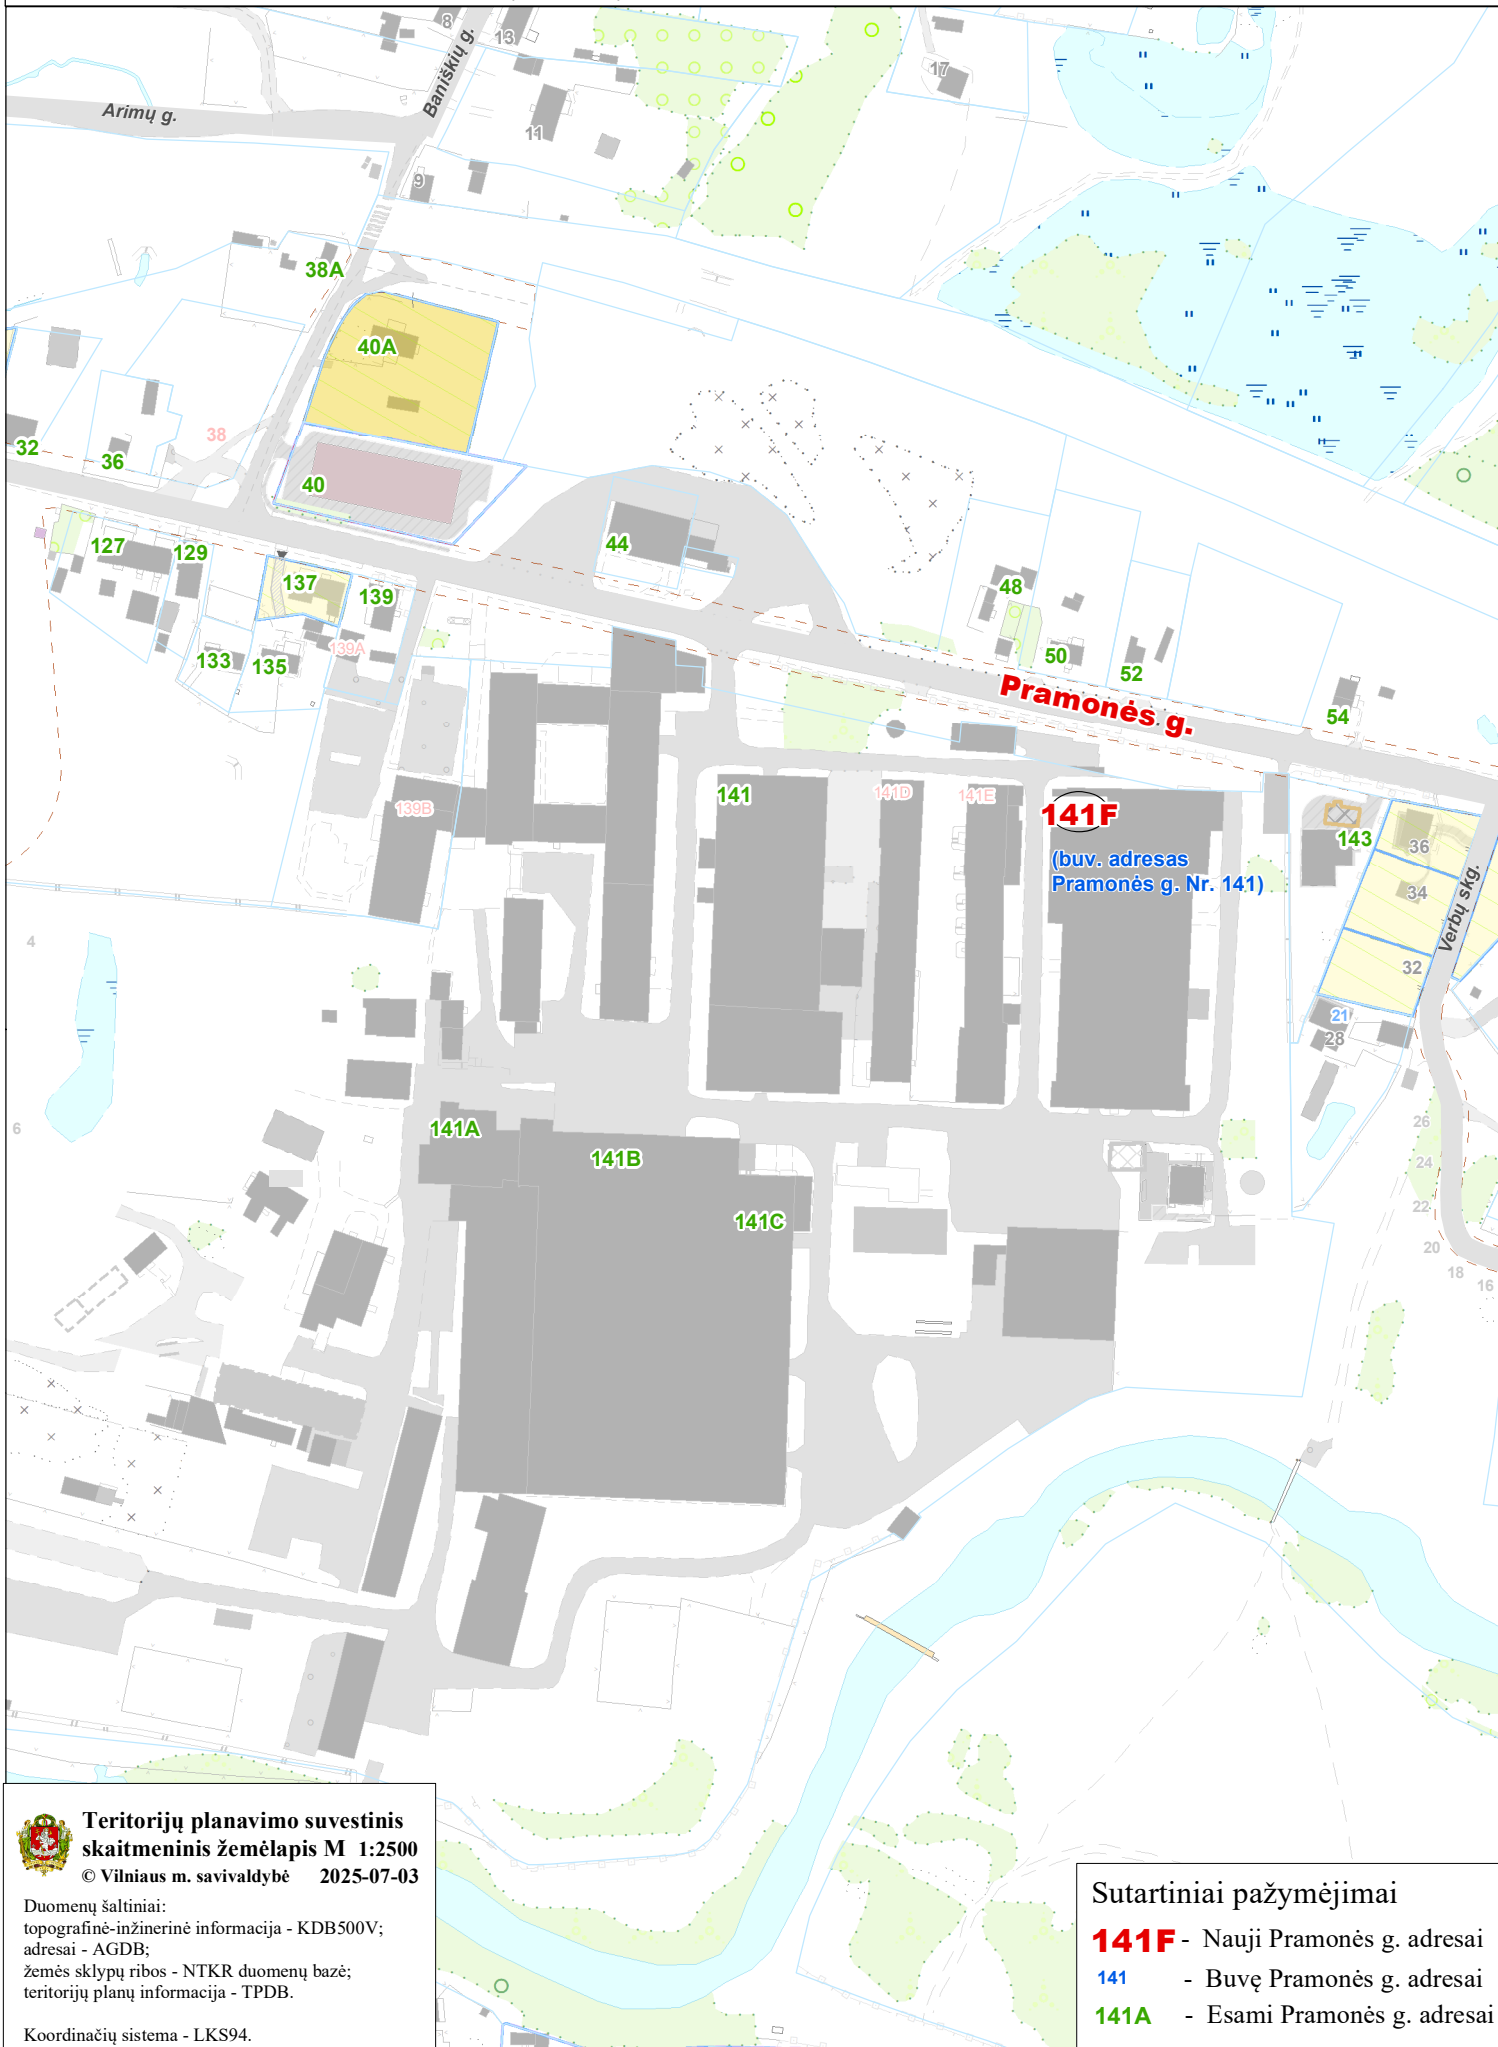

**Teritorijų planavimo suvestinis
skaitmeninis žemėlapis M 1:2500**
© Vilniaus m. savivaldybė 2025-07-03

Duomenų šaltiniai:
topografinė-inžinerinė informacija - KDB500V;
adresai - AGDB;
žemės sklypų ribos - NTKR duomenų bazė;
teritorijų planų informacija - TPDB.

Koordinacių sistema - LKS94.

Sutartiniai pažymėjimai

- 141F** - Nauji Pramonės g. adresai
- 141** - Buvę Pramonės g. adresai
- 141A** - Esami Pramonės g. adresai