
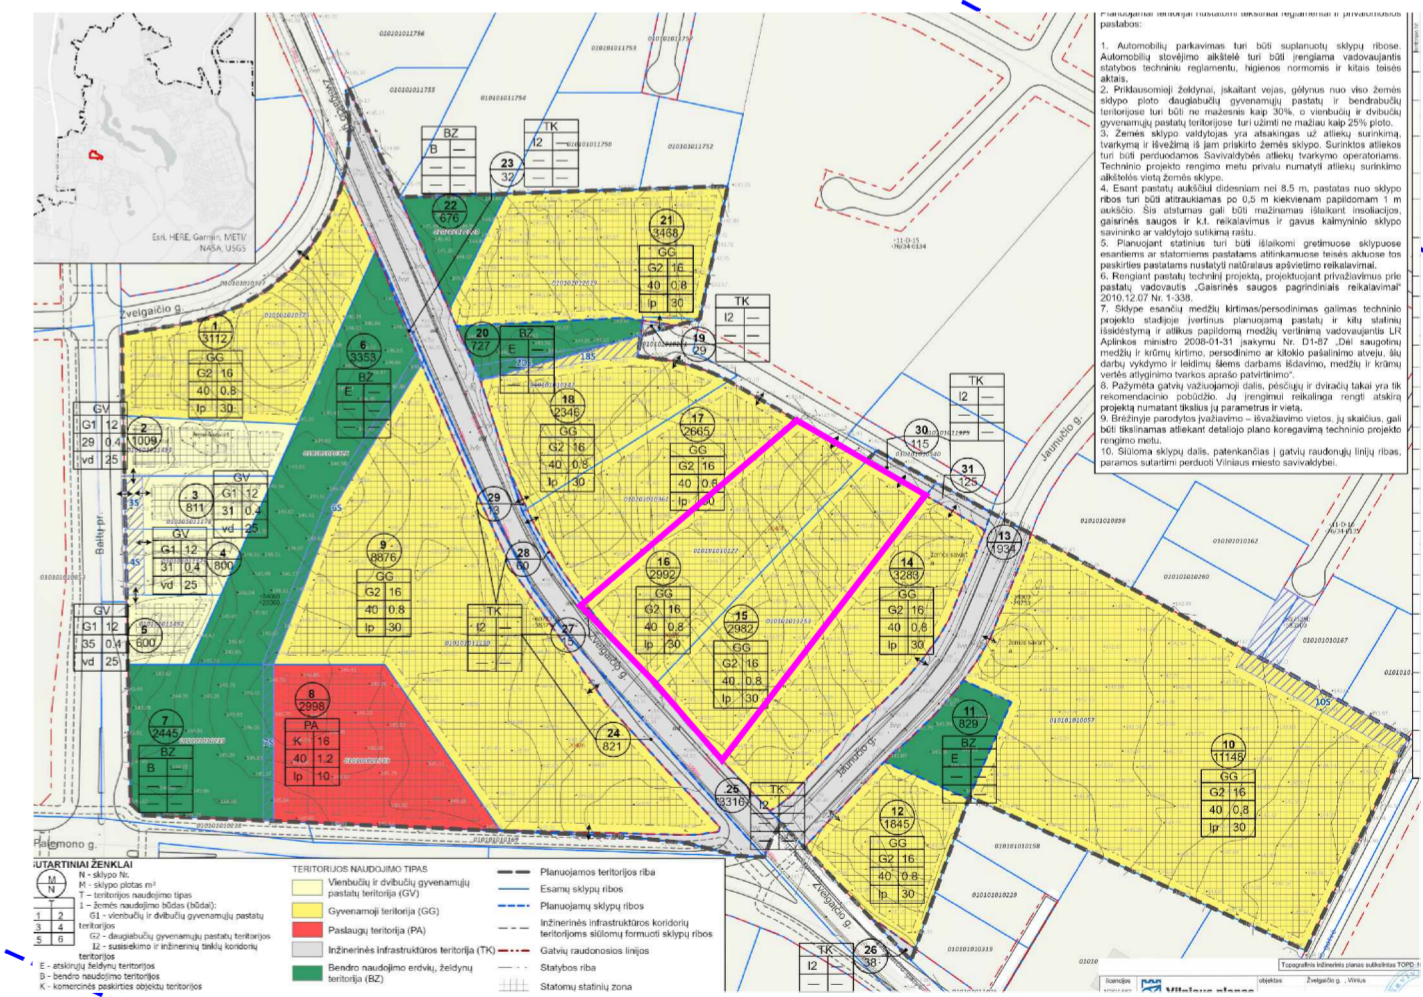


PLANUOJAMA TERITORIJA

**SUTARTINIAI ŽYMĖJIMAI**

	PLANUOJAMA (KOREGUOJAMA) TERITORIJA
	ESAMA SKLYPO RIBA
	KAIMYNIŲ SKLYPŲ RIBA
	NAIKINAMAS ĮVAŽIVIMAS/IŠVAŽIVIMAS
	PLANUOJAMAS ĮVAŽIVIMAS/IŠVAŽIVIMAS
	NUSTATYTOS GATVĖS RAUDONOSIOS LINIJOS

**Pastaba:**  
Rengiant "Apie 48,3 ha teritorijos buvusiame Gulbinų kaime detaliojo plano koregavimą, keičiami įvažiavimai/išvažiavimai į/iš sklypo, planuojamas servitutas. Kiti patvirtinto detaliojo plano reglamentai ir sprendiniai nekeičiami.

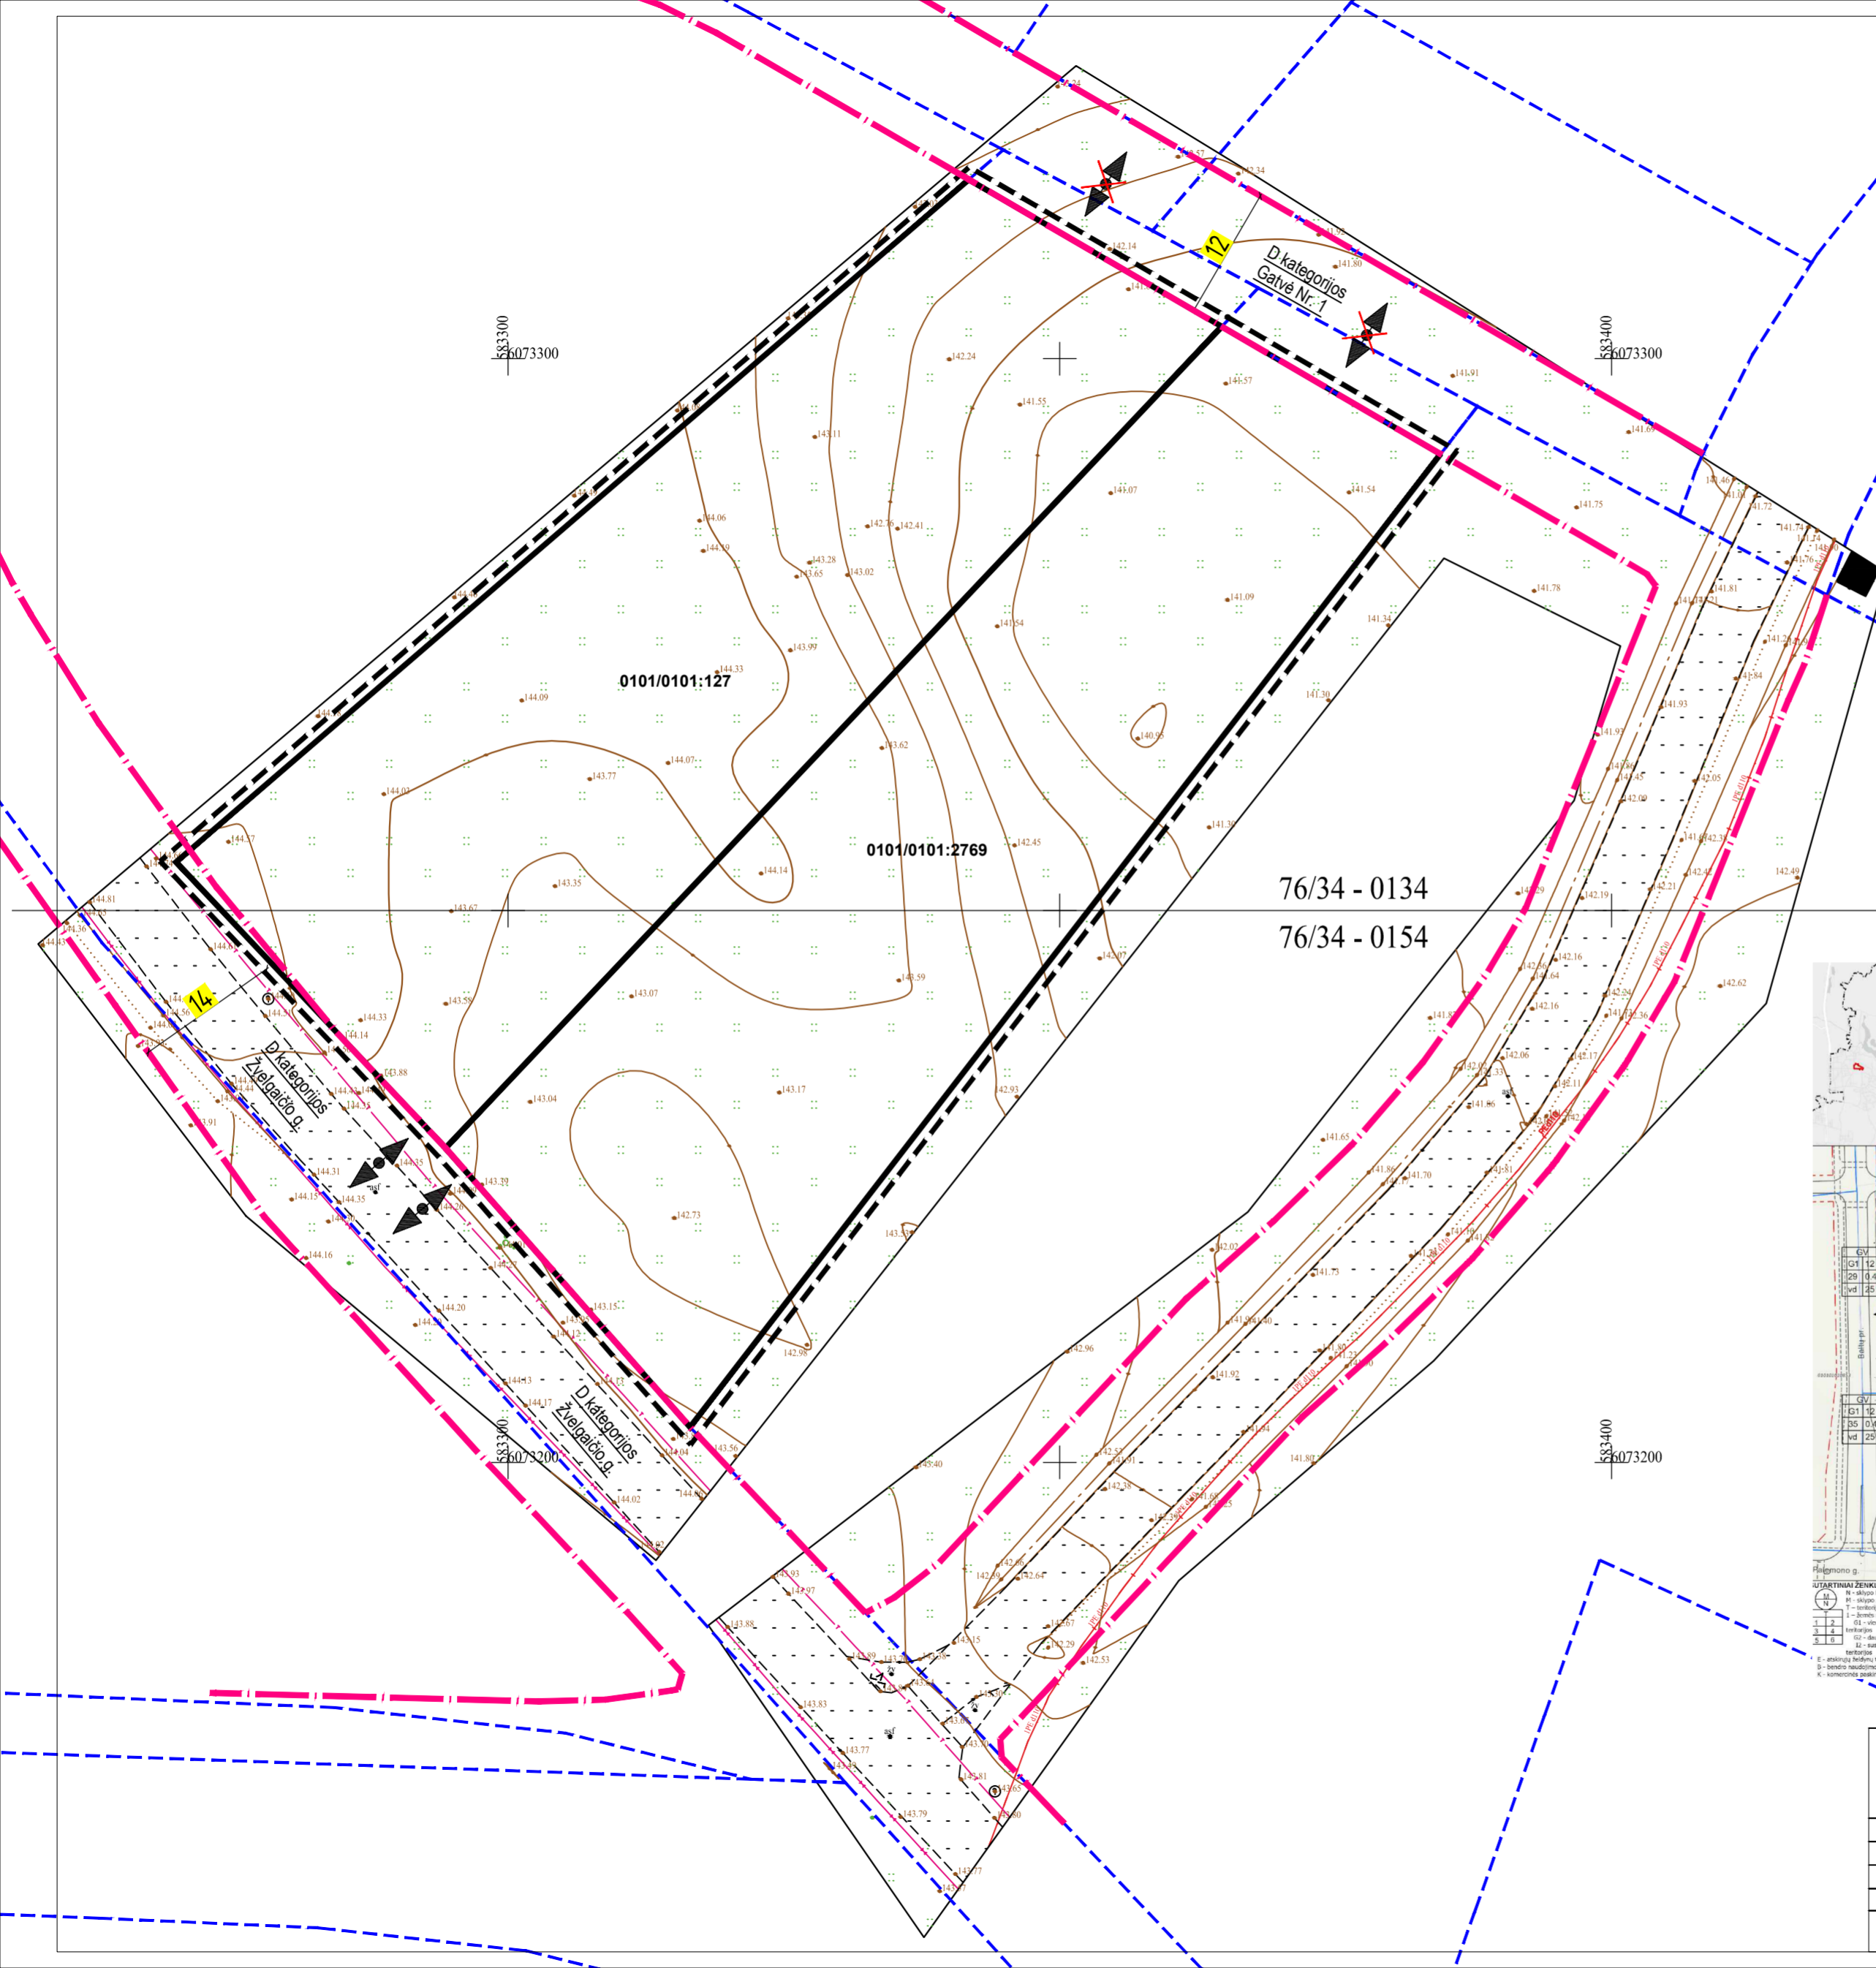

Kval. atest.	UAB ARCHITEKTŪROS			Apie 48,3 ha teritorijos buvusiame Gulbinų kaime detaliojo plano koregavimas, keičiant įvažiavimai/išvažiavimai į/iš sklypo		
	UAB "Architektūros tonas" ONAS Bitininkų g. 4C-33, Vilnius, info@architekturostonas.lt					
A2006	Dir.	R. Kariniauskas	2025-02	PAGRINDINIS BRĖŽINYS M 1:500		Laida 0
Etapas DPK	INICIATORIUS: Juridinis asmuo			ŽYMUO	AT-DPK-2024-010	Lapas 01
						Lapų 01