



## VILNIAUS MIESTO SAVIVALDYBĖS

### **ĮSAKYMAS DĖL TERITORIJOS TARP ŽALGIRIO, KALVARIJŲ, DAUGĖLIŠKIO IR GIEDRAIČIŲ GATVIŲ DETALIOJO PLANO KOREGAVIMO ŽEMĖS SKLYPE KALVARIJŲ G. 84 (KADASTRO NR. 0101/0032:0062) INICIJAVIMO SUTARTIES PAGRINDU**

Nr.  
Vilnius

Vadovaudamasis Lietuvos Respublikos teritorijų planavimo įstatymo 28 straipsnio 2 dalimi, Kompleksinio teritorijų planavimo dokumentų rengimo taisyklių, patvirtintų Lietuvos Respublikos aplinkos ministro 2014 m. sausio 2 d. įsakymu Nr. D1-8 „Dėl Kompleksinio teritorijų planavimo dokumentų rengimo taisyklių patvirtinimo“, 312, 315 ir 316 punktais:

1. **L e i d ž i u** inicijuoti Vilniaus miesto savivaldybės tarybos 2008 m. gruodžio 3 d. sprendimu Nr. 1-751 „Dėl teritorijos tarp Žalgirio, Kalvarijų, Daugėlišio ir Giedraičių gatvių detaliojo plano tvirtinimo“ patvirtinto detaliojo plano (registro Nr. T00056425) sprendinių koregavimą žemės sklype Kalvarijų g. 84 (kadastro Nr. 0101/0032:0062).


2. **N u s t a t a u** šiuos planavimo tikslus ir uždavinius: nustatyti pagrindinius ir papildomus teritorijos naudojimo reglamentus vadovaujantis Vilniaus miesto savivaldybės teritorijos bendrojo plano sprendiniais (pagal pridedamą miesto plano ištrauką).

3. **T v i r t i n u** planavimo darbų programą (pridedama).

PATVIRTINTA:  
Vilniaus m. savivaldybės  
administracijos direktorius  
2023 m. \_\_\_\_\_ d. įsakymu Nr.

## PLANAVIMO DARBŲ PROGRAMA DETALIOJO PLANAVIMO DOKUMENTUI RENGTI

- 1. Planavimo dokumento pavadinimas:** Teritorijos tarp Žalgirio, Kalvarijų, Daugėlišio ir Giedraičių gatvių detaliojo plano koregavimo žemės sklype Kalvarijų g. 84 (kadastro Nr. 0101/0032:0062) inicijavimo sutarties pagrindu.
- 2. Planuojamos teritorijos (sklypų) adresas** Kalvarijų g. 84 (kadastro Nr. 0101/0032:0062).
- 3. Planuojamos teritorijos plotas:** apie 2,2 ha.
- 4. Planavimo organizatorius:** Vilniaus miesto savivaldybės administracijos direktorius, Konstitucijos pr. 3, LT-09601, Vilnius, tel. 8 5 2112616, faks. 8 5 2112222.
- 5. Planavimo iniciatorius:** juridinis asmuo.
- 6. Rengėjas:** pasirenka planavimo iniciatorius.
- 7. Planavimo pagrindas:** iniciatoriaus prašymas.
- 8. Nagrinėjamos teritorijos kvartalo riba:** nagrinėjama teritorija apribota susisiekimo komunikacijų koridoriais.
- 9. Planavimo tikslai ir detaliojo plano uždaviniai:** nustatyti pagrindinius ir papildomus teritorijos naudojimo reglamentus vadovaujantis Vilniaus miesto savivaldybės teritorijos bendrojo plano sprendiniais (pagal pridedamą miesto plano ištrauką).
- 10. Papildomi planavimo uždaviniai:** suformuoti optimalią urbanistinę struktūrą, numatyti funkcinius bei kompozicinius ryšius su gretimybėmis, įvertinti pėsčiųjų ryšius, kraštovaizdį ir gamtinę aplinką.
- 11. Papildomi teritorijos naudojimo reglamentai:** -.
- 12. Tyrimai ir galimybių studijos:** neatliekamos.
- 13. Suplanuotų urbanistinių struktūrų vizualizacijos 3D formatu ir (ar) maketo parengimas:** nerengiama.
- 14. SPAV reikalingumas:** nereikalingas.
- 15. Detaliojo planavimo etapai:** parengiamasis, rengimo ir baigiamasis etapai.
- 16. Detaliojo plano koncepcijos rengimas:** nerengiama.
- 17. Atviras konkursas geriausiai urbanistinei idėjai atrinkti:** nereikalingas.
- 18. Sprendinių nepriklausomas ekspertinis vertinimas:** nereikalingas.
- 19. Informacinio (ių) stendo(ų) vieta(os) ir stendo matmenys:** informacinių stendų vietos nurodytos tvirtinamoje miesto plano ištraukoje. Numatomi du stendai. Informacinio stendo dydis nemažesnis kaip 1 kv. m ploto.
- 20. Viešumo užtikrinimas:** viešumo procedūros atliekamos teisės aktuose nustatyta tvarka.
- 21. Planavimo terminai:** nurodomi teritorijų planavimo proceso inicijavimo sutartyje.
- 22. Derinimo procedūra:** detalųjį planą derinti Lietuvos Respublikos teritorijų planavimo dokumentų rengimo ir teritorijų planavimo proceso valstybinės priežiūros informacinėje sistemoje (TPDRIS).
- 23. Kiti reikalavimai:** trūkstamus planavimui pradinius duomenis organizatorius paveda surinkti rengėjui. Projektą rengti ant aktualaus topografinio plano, panaudojant M 1:500 – M1:1000 duomenis. Planavimo organizatorius patvirtintą dokumentą turi užregistruoti [www.tpdr.lt](http://www.tpdr.lt).

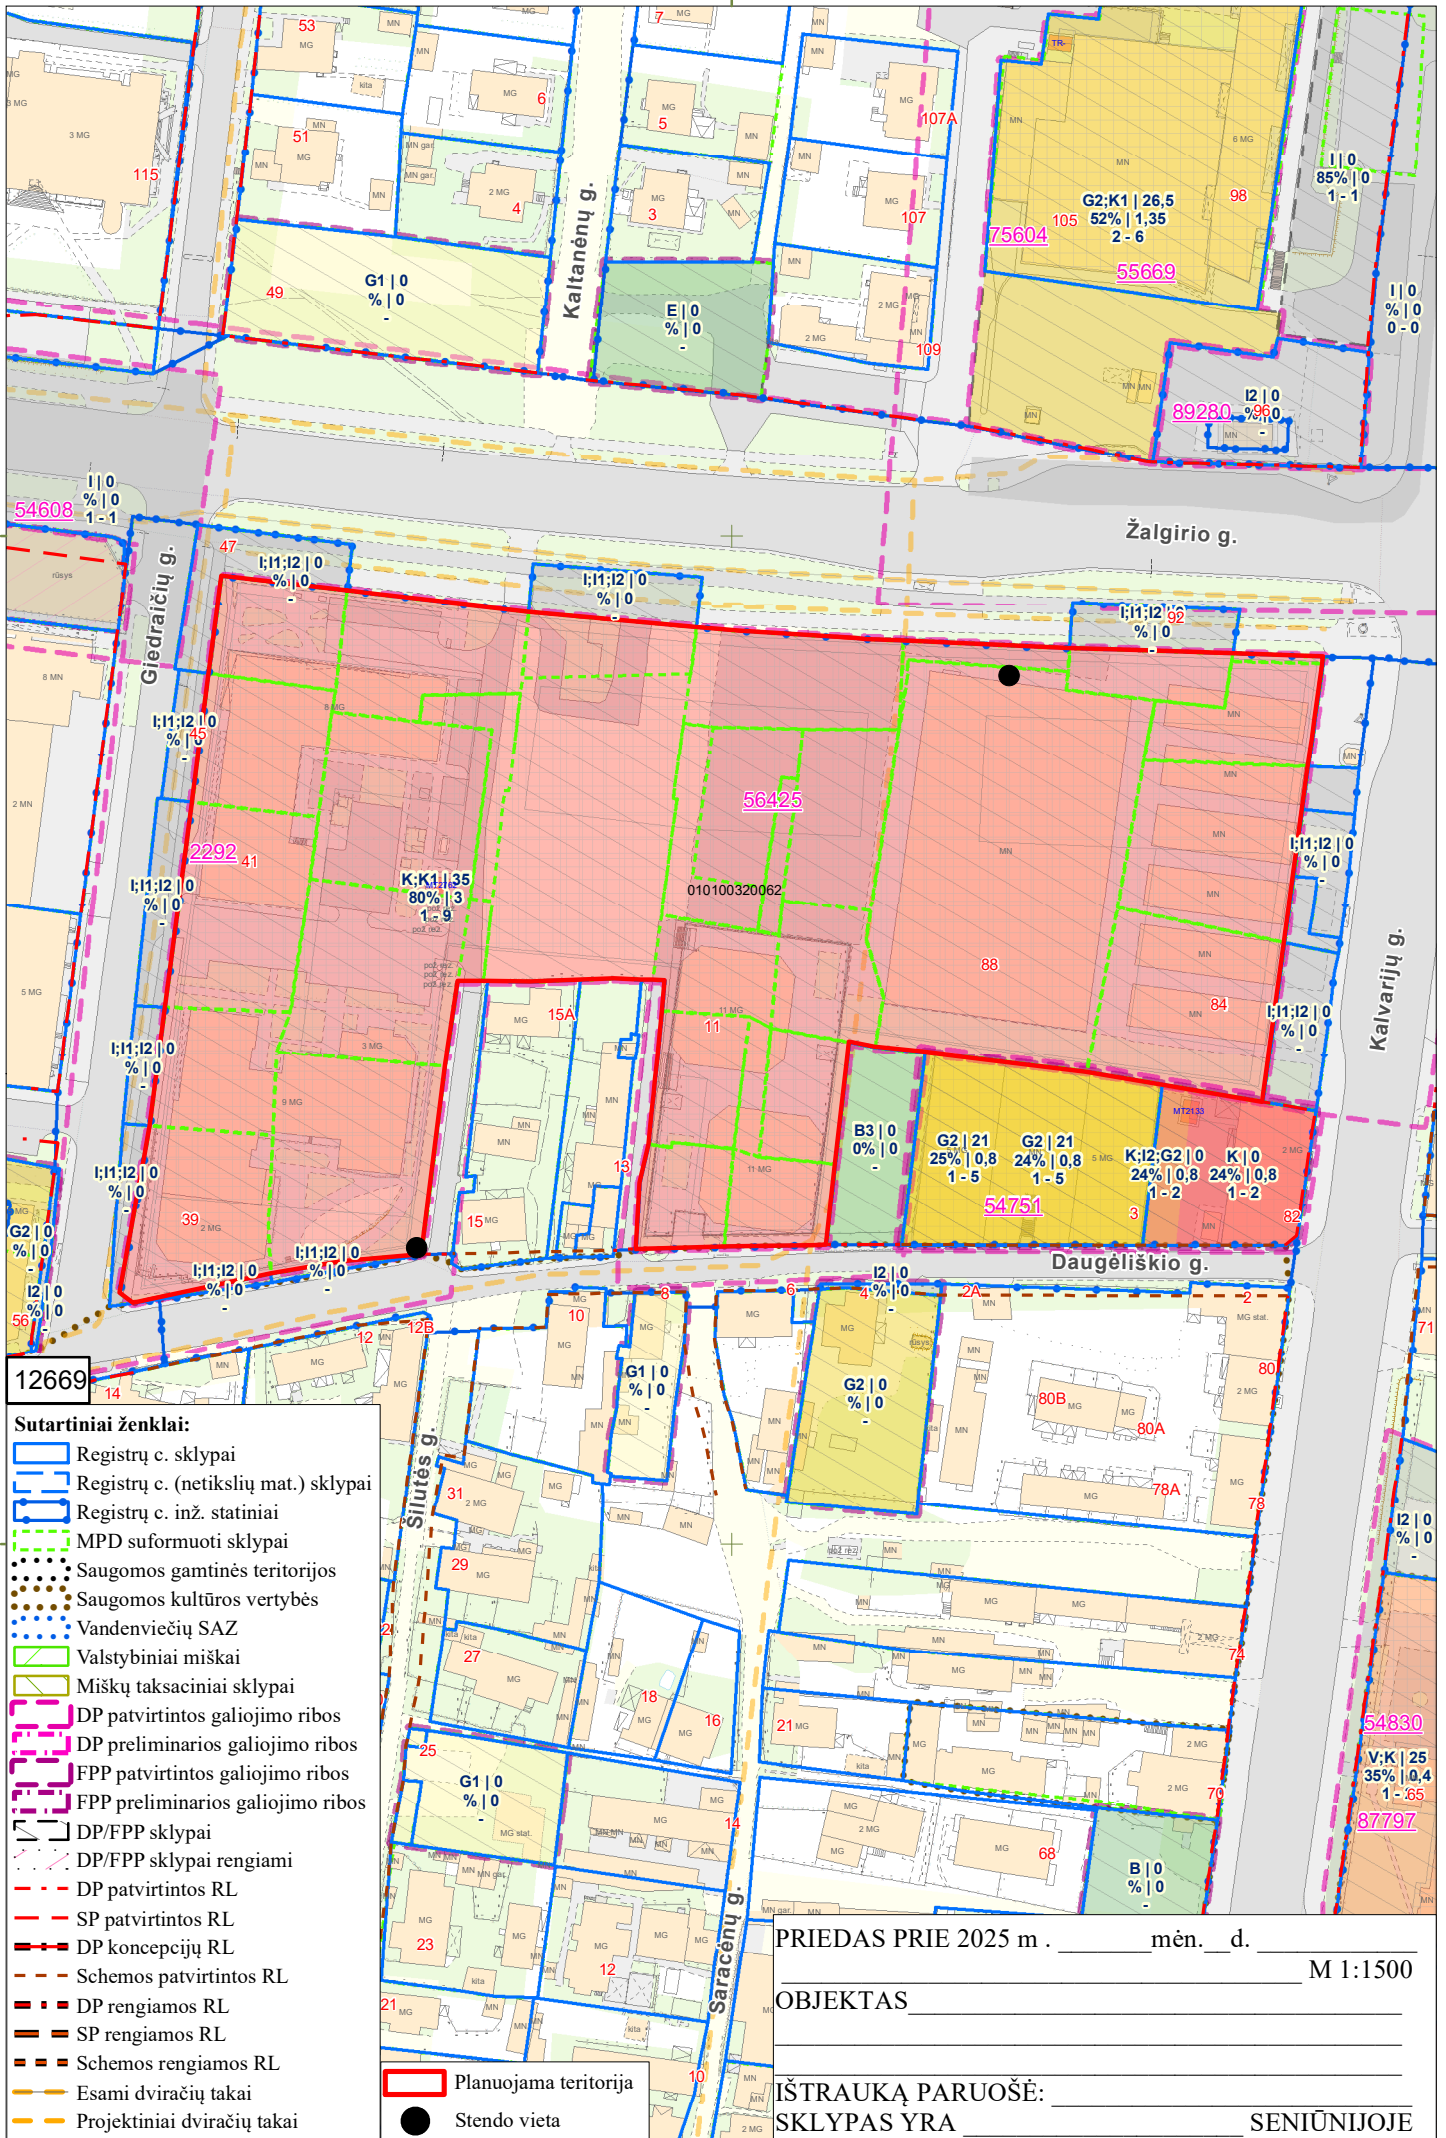

6063800

6063600

- Sutartiniai ženklai:**
- Registrų c. sklypai
  - Registrų c. (netikslių mat.) sklypai
  - Registrų c. inž. statiniai
  - MPD suformuoti sklypai
  - Saugomos gamtinės teritorijos
  - Saugomos kultūros vertybės
  - Vandenviečių SAZ
  - Valstybiniai miškai
  - Miškų taksaciniai sklypai
  - DP patvirtintos galiojimo ribos
  - DP preliminarios galiojimo ribos
  - FPP patvirtintos galiojimo ribos
  - FPP preliminarios galiojimo ribos
  - DP/FPP sklypai
  - DP/FPP sklypai rengiami
  - DP patvirtintos RL
  - SP patvirtintos RL
  - DP koncepcijų RL
  - Schemos patvirtintos RL
  - DP rengiamos RL
  - SP rengiamos RL
  - Schemos rengiamos RL
  - Esami dviračių takai
  - Projektiniai dviračių takai

- Planuojama teritorija
- Stendo vieta

PRIEDAS PRIE 2025 m . \_\_\_\_\_ mėn. \_\_\_\_ d. M 1:1500

OBJEKTAS \_\_\_\_\_

IŠTRAUKĄ PARUOŠĖ: \_\_\_\_\_

SKLYPAS YRA \_\_\_\_\_ SENIŪNIJOJE