



Objekto vieta

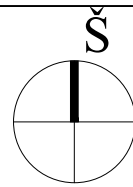

SUTARTINIAI ŽYMĖJIMAI

- Planuojamos (koreguojamos) teritorijos riba
- Planuojamo sklypo riba
- - - - - Gretimų sklypų ribos
- - - - - Statinių statybos riba, pagal galiojantį detalų planą
- +—+—+ Statinių statybos zona, pagal galiojantį detalų planą
- X— Naikinama anksčiau suplanuota statybos zonos riba
- - - - - Naujai formuojama statybos zonos riba
- + + + + + Padidinama statinių statybos zona
- - - - - Rytų gatvės raudonoji linija
- ▲ Projektuojamas įvažiavimas / išvažiavimas


78/32 - 0213

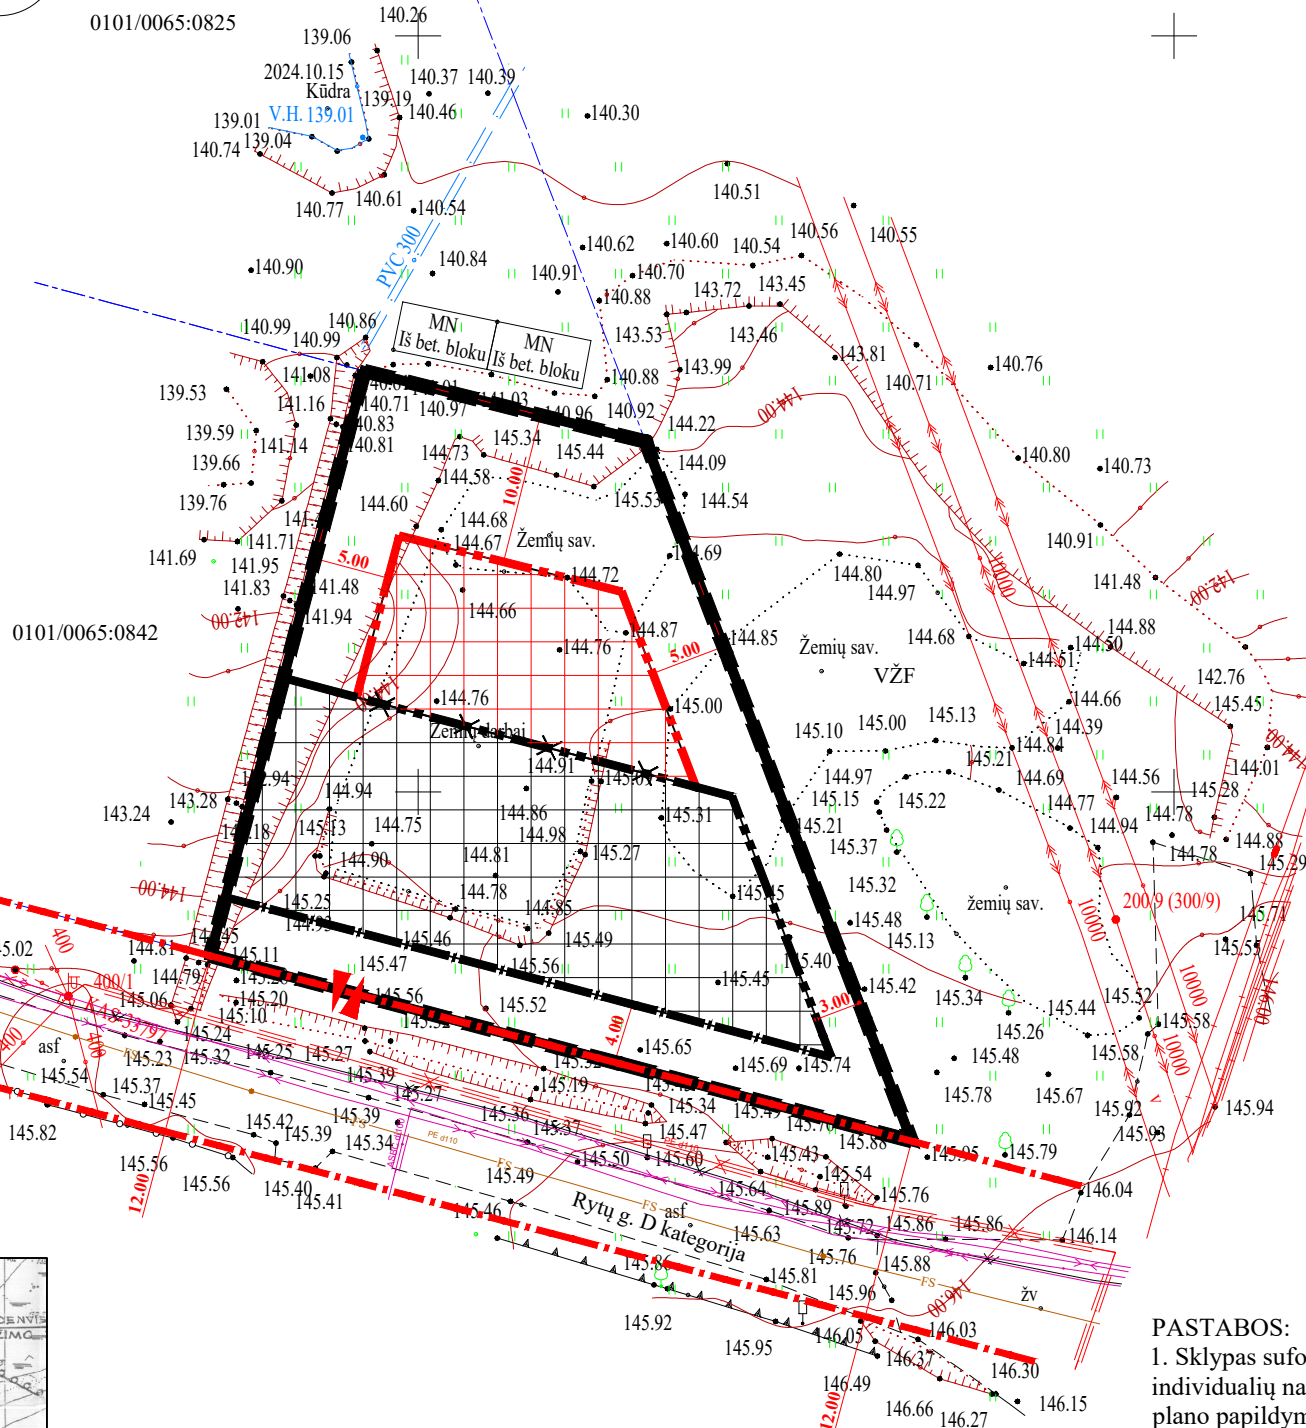

0101/0065:0842

0101/0065:0825

Ištrauka iš galiojančio detaliojo plano brėžinio

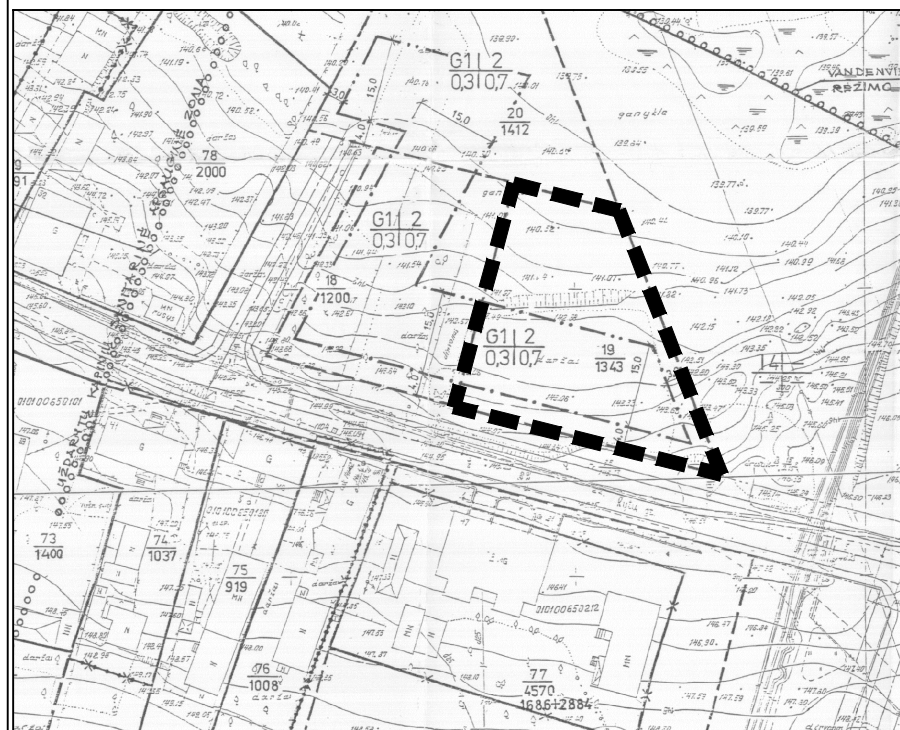

X=6062400
Y=593100

PASTABOS:

1. Sklypas suformuotas 2002-06-06 d. Vilniaus miesto savivaldybės valdybos sprendimu "Dėl individualių namų kvartalo Rytų gatvėje (vidurinės dalies) nedidelių veiklos mastų detaliojo plano papildymo tvirtinimo".
2. Sklypo Nr. 19 privalomieji teritorijos naudojimo reglamentai - nekeičiami.
3. Šiuo projektu koreguojama sklype Nr. 19 statinių statybos zona, statybos riba ir nustatoma įvažiavimo / išvažiavimo vieta.
4. Inžinerinis aprūpinimas nekeičiamas ir lieka galioti pagal detaliojo plano Dėl individualių namų kvartalo Rytų gatvėje (vidurinės dalies) nedidelių veiklos mastų detaliojo plano papildymo tvirtinimo" sprendinius.

| | | | | | |
|------------|--|------------|---------|---|---|
| Atest. Nr. | UAB "MEIRISTA" Panerių g. 64, Vilnius, tel. 869947231, el. p. meiristaub@gmail.com | | | INDIVIDUALIŲ NAMŲ KVARTALO RYTŲ GATVĖJE (VIDURINĖS DALIES) NEDIDELIŲ VEIKLOS MASTŲ DETALIOJO PLANO, STATINIŲ STATYBOS ZONOS, STATYBOS RIBŲ IR ĮVAŽIAVIMO / IŠVAŽIAVIMO KOREGAVIMAS SKLYPE NR. 19 (KADASTRO NR. 0101/0065:829, RYTŲ G. 32E, VILNIUS) | |
| TPV0047 | PV | [Redacted] | Parašas | Data | BRĖŽINYS SU KOREGUOJAMA STATINIŲ STATYBOS ZONA, RIBA IR ĮVAŽIAVIMU/ IŠVAŽIAVIMU M 1:500 |
| 19253 | PDV | [Redacted] | | 2025-02-26 | |
| Etapas | Statytojai: Fiziniai asmenys | | | TPD Nr. K-VT-13-24-1339 | Lapas |
| DPK | | | | 607-DPK-2024 | Lapų |
| | | | | | 1 |
| | | | | | 1 |