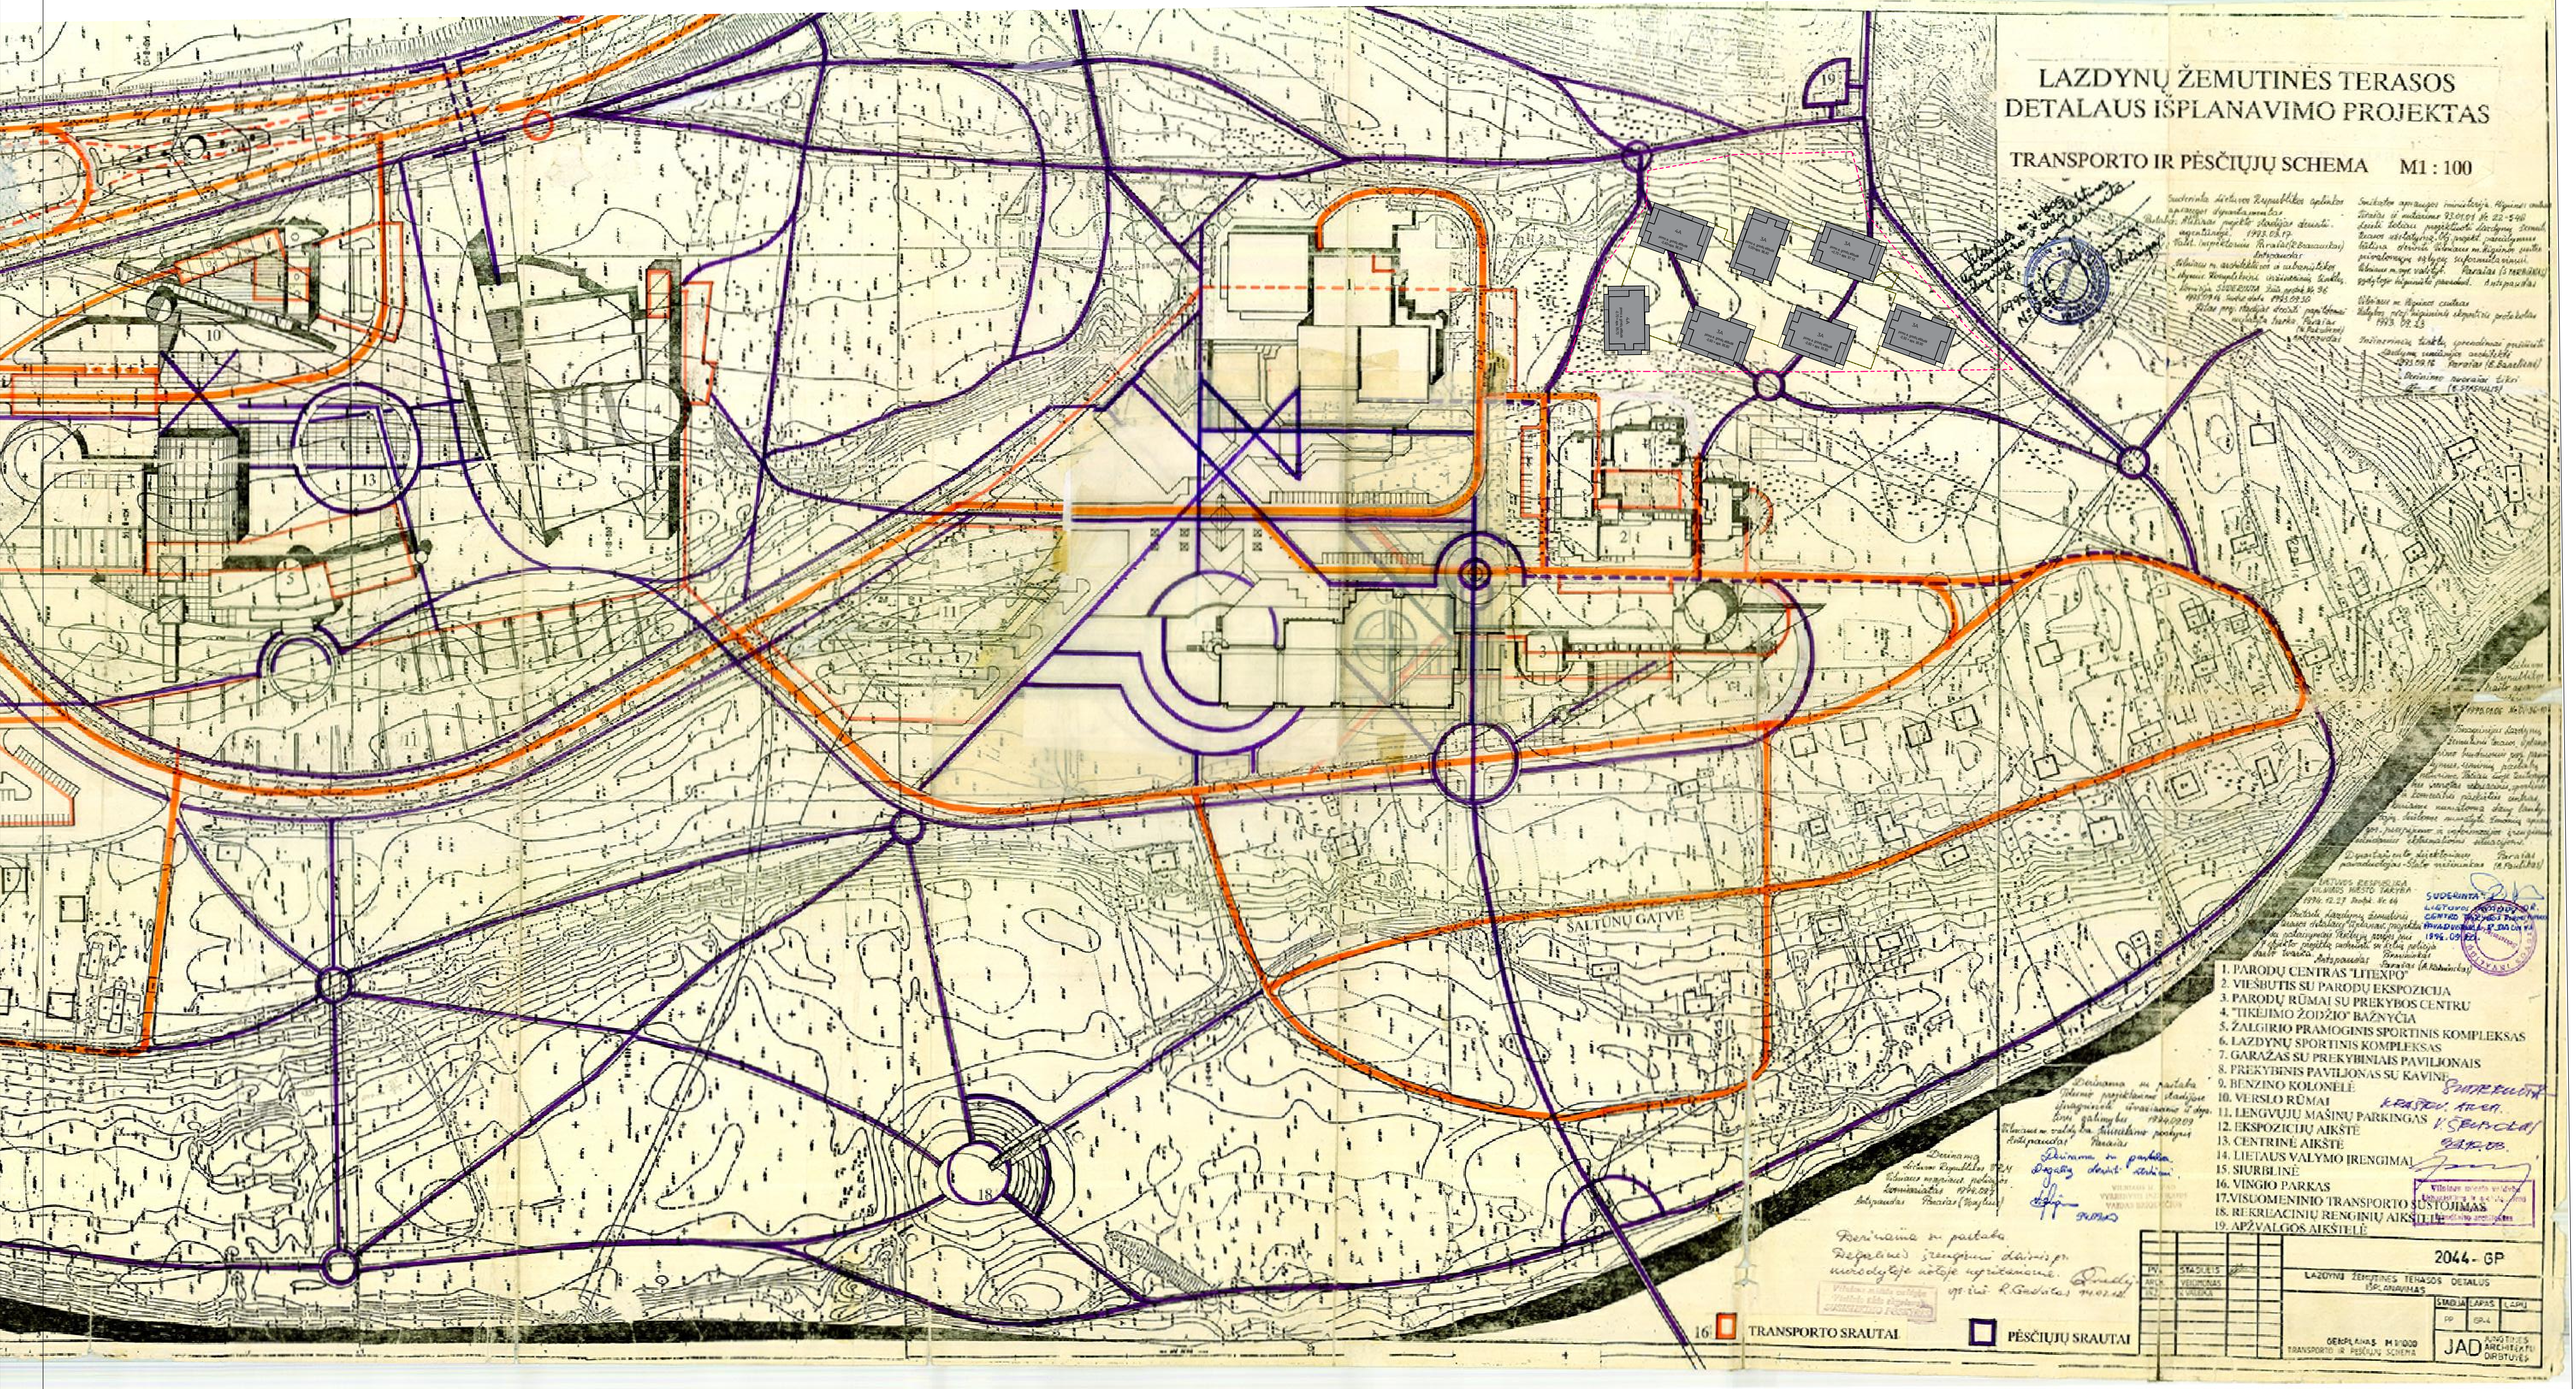


Pastato sklype kad. Nr. 0101/0051:1594
statybos vietė

| | | | |
|---|---|---|---|
| Atestato Nr. | VIZINIUS - P. Lukšio g. 32, LT-08222 Vilnius<br>STUDIJA www.vas.lt | **Statinio projekto pavadinimas:**<br>Daugiabutis gyvenamasis namas, sklype kad. Nr. 0101 / 0051:1594, Vilniuje. Statybos projektas. | |
| A868 | SPV / Arch. Daiva Paulukonienė | **Statinio numeris ir pavadinimas:**<br>Daugiabutis gyvenamasis namas | |
| A868 | PDV.SP / Arch.Daiva Paulukonienė | | |
| | | **Dokumento pavadinimas:**<br>Objekto vieta 1995m Lazdynų žemutinės terasos detaliojo išplanavimo projekte.Nr.T00056335. M 1:1000 | Laida<br>0 |
| LT | **Statytojas:**<br>UAB „Lograta"<br>Aukštaičių g. 7, Vilnius | 2021-19-XX-PP-SP-02 | Lapas 02 / Lapų |