



VILNIAUS MIESTO SAVIVALDYBĖS ADMINISTRACIJOS DIREKTORIUS

ĮSAKYMAS

DĖL ADMINISTRACIJOS DIREKTORIAUS 2025-09-22 ĮSAKYMO NR. 30-2435/25 „DĖL LEIDIMO KOREGUOTI BUKČIŲ G. DALIES DETALIOJO PLANO SPRENDINIUS APIE 0,43 HA TERITORIJOJE ŠALIA ESAMŲ PASTATŲ BUKČIŲ G. 44 INICIJAVIMO SUTARTIES PAGRINDU“ PAKEITIMO

Nr.
Vilnius

Vadovaudamasis Lietuvos Respublikos teritorijų planavimo įstatymu ir Kompleksinio teritorijų planavimo dokumentų rengimo taisyklėmis, patvirtintomis Lietuvos Respublikos aplinkos ministro 2014 m. sausio 2 d. įsakymu Nr. D1-8 „Dėl Kompleksinio teritorijų planavimo dokumentų rengimo taisyklių patvirtinimo“,

k e i č i u Vilniaus miesto savivaldybės administracijos direktoriaus 2025 m. rugsėjo 22 d. įsakymą Nr. 30-2435/25 „Dėl leidimo koreguoti Bukčių g. dalies detaliojo plano sprendinius apie 0,43 ha teritorijoje šalia esamų pastatų Bukčių g. 44 inicijavimo sutarties pagrindu“:

1. Išdėstau pavadinimą taip:

„DĖL LEIDIMO KOREGUOTI BUKČIŲ G. DALIES DETALIOJO PLANO SPRENDINIUS APIE 0,46 HA TERITORIJOJE ŠALIA ESAMŲ PASTATŲ BUKČIŲ G. 44 INICIJAVIMO SUTARTIES PAGRINDU“.

2. Išdėstau 2 punktą taip:

„2. L e i d ž i u inicijavimo sutarties pagrindu koreguoti Vilniaus miesto valdybos 1998 m. balandžio 23 d. sprendimu Nr. 767V „Dėl Bukčių g. dalies detaliojo plano tvirtinimo“ patvirtinto Bukčių g. dalies detaliojo plano (registro Nr. T00054932) sprendinius apie 0,46 ha teritorijoje šalia esamų pastatų Bukčių g. 44.“

3. Keičiu nurodytu įsakymu patvirtintą Planavimo darbų programą:

3.1. išdėstau 1 punktą taip:

„1. **Planavimo dokumento pavadinimas:** Bukčių g. dalies detaliojo plano sprendinių koregavimas apie 0,46 ha teritorijoje šalia esamų pastatų Bukčių g. 44 inicijavimo sutarties pagrindu“;

3.2. išdėstau 2 punktą taip:

„**2. Planuojamos teritorijos (sklypų) adresas:** apie 0,46 ha teritorija šalia esamų pastatų Bukčių g. 44.“;


3.3. išdėstau 3 punktą taip:

„**3. Planuojamos teritorijos plotas:** apie 0,46 ha.“

4. Keičiu įsakymo priedą (schemą) ir išdėstau jį nauja redakcija (pridedama).

Administracijos direktorius

Adomas Bužinskas

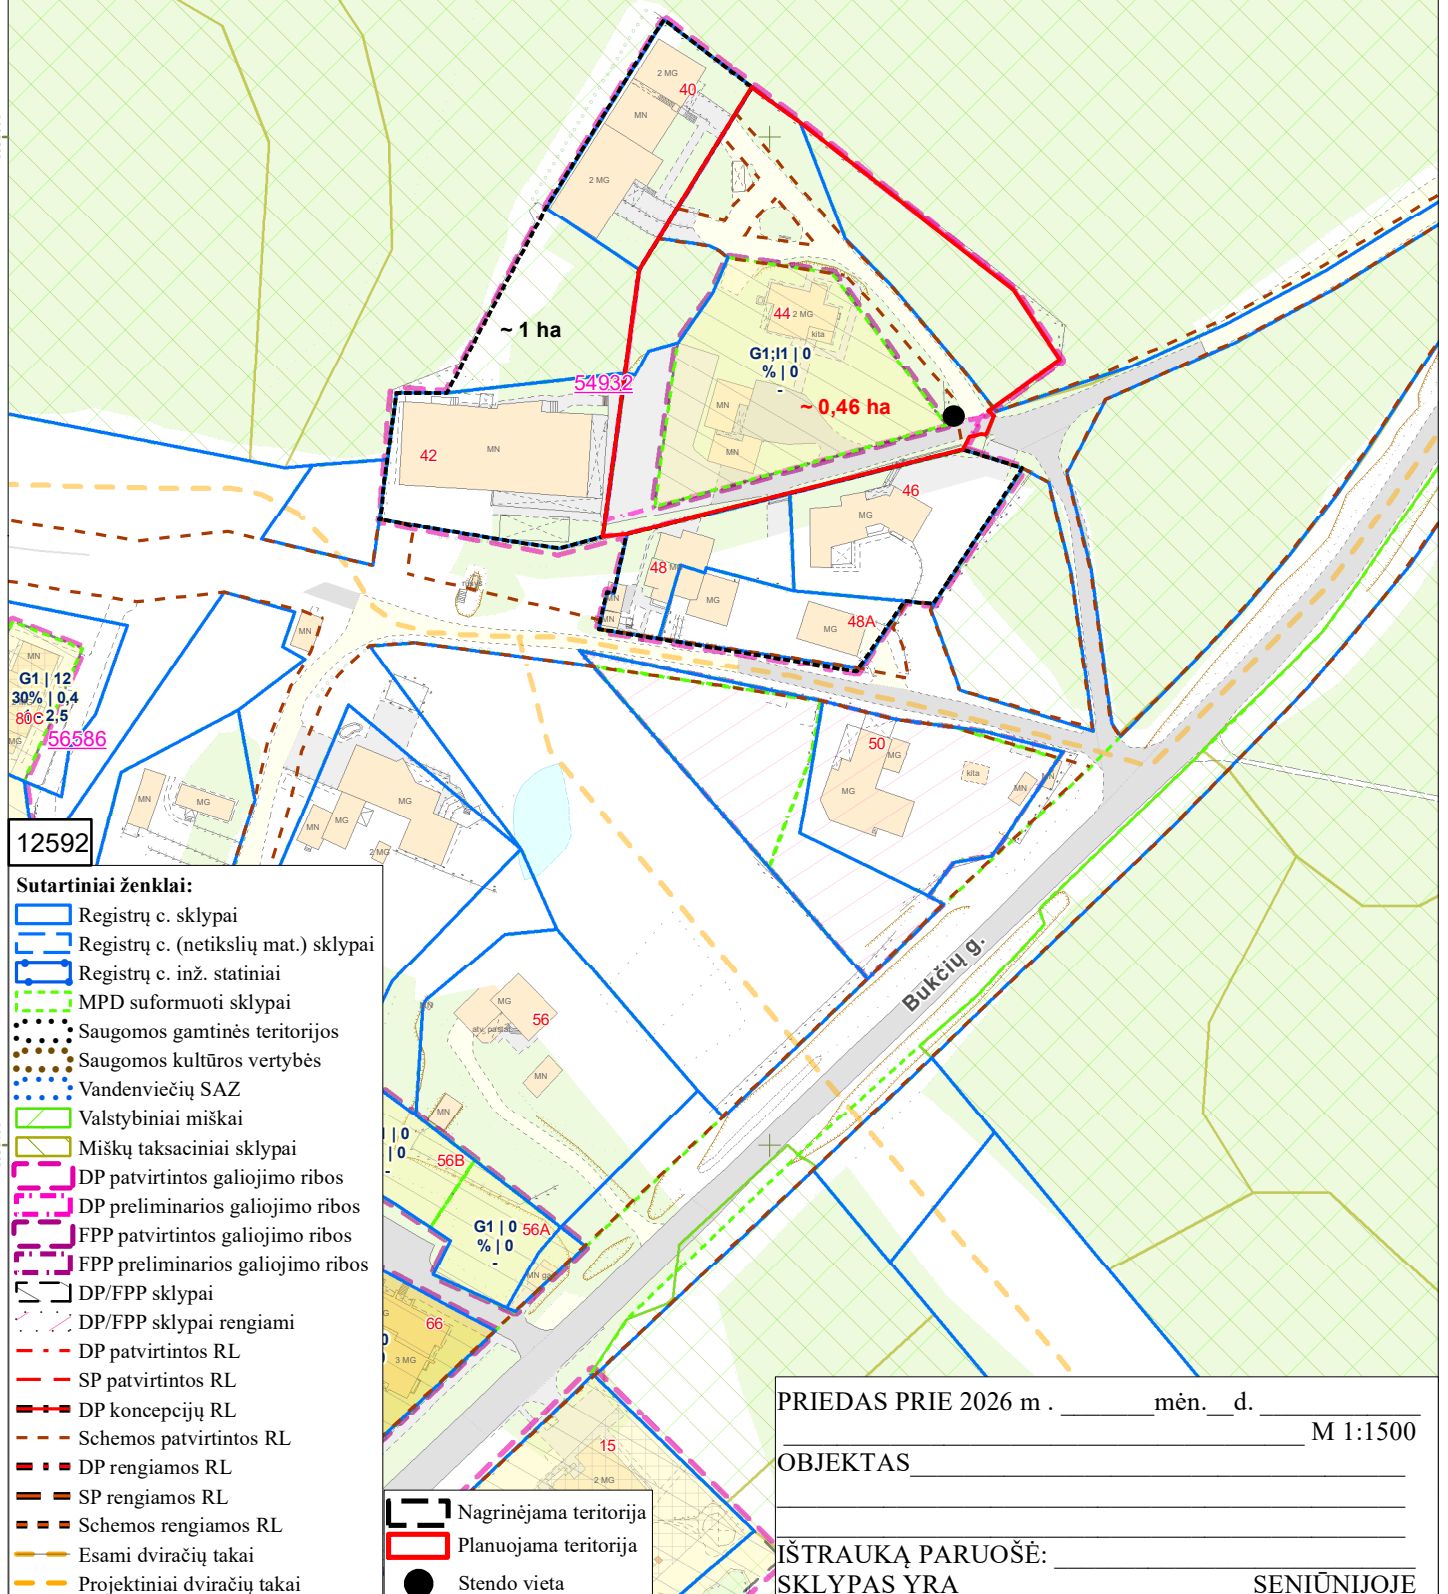

12592

Sutartiniai ženklai:

- Registrų c. sklypai
- Registrų c. (netikslų mat.) sklypai
- Registrų c. inž. statiniai
- MPD suformuoti sklypai
- Saugomos gamtinės teritorijos
- Saugomos kultūros vertybės
- Vandenviečių SAZ
- Valstybiniai miškai
- Miškų taksaciniai sklypai
- DP patvirtintos galiojimo ribos
- DP preliminarios galiojimo ribos
- FPP patvirtintos galiojimo ribos
- FPP preliminarios galiojimo ribos
- DP/FPP sklypai
- DP/FPP sklypai rengiami
- DP patvirtintos RL
- SP patvirtintos RL
- DP koncepcijų RL
- Schemos patvirtintos RL
- DP rengiamos RL
- SP rengiamos RL
- Schemos rengiamos RL
- Esami dviračių takai
- Projektiniai dviračių takai
- Nagrinėjama teritorija
- Planuojama teritorija
- Stendo vieta

PRIEDAS PRIE 2026 m . _____ mėn. ___ d. _____ M 1:1500

OBJEKTAS _____

IŠTRAUKĄ PARUOŠĖ: _____

SKLYPAS YRA _____ SENIŪNIJOJE

DETALŪS METADUOMENYS

Dokumento sudarytojas (-ai)	Vilniaus miesto savivaldybė 188710061, Konstitucijos pr. 3, LT-09601, Vilnius
Dokumento pavadinimas (antraštė)	DĖL ADMINISTRACIJOS DIREKTORIAUS 2025-09-22 ĮSAKYMO NR. 30-2435/25 „DĖL LEIDIMO KOREGUOTI BUKČIŲ G. DALIES DETALIOJO PLANO SPRENDINIUS APIE 0,43 HA TERITORIJOJE ŠALIA ESAMŲ PASTATŲ BUKČIŲ G. 44 INICIJAVIMO SUTARTIES PAGRINDU“ PAKEITIMO
Dokumento registracijos data ir numeris	2026-03-13 Nr. 30-664/26
Dokumento gavimo data ir dokumento gavimo registracijos numeris	–
Dokumento specifikacijos identifikavimo žymuo	ADOC-V1.0
Parašo paskirtis	Pasirašymas
Parašą sukūrusio asmens vardas, pavardė ir pareigos	Adomas Bužinskas, Administracijos direktorius, Administracijos direktorius
Sertifikatas išduotas	ADOMAS BUŽINSKAS, Vilniaus miesto savivaldybės administracija LT
Parašo sukūrimo data ir laikas	2026-03-13 14:33:00 (GMT+02:00)
Parašo formatas	XAdES-T
Laiko žymoje nurodytas laikas	2026-03-13 14:33:00 (GMT+02:00)
Informacija apie sertifikavimo paslaugų teikėją	ADIC CA ECC, Asmens dokumentu israsymo centras prie LR VRM LT
Sertifikato galiojimo laikas	2024-06-18 10:06:41 – 2028-06-17 10:06:41
Informacija apie būdus, naudotus metaduomenų vientisumui užtikrinti	"Registravimas" paskirties metaduomenų vientisumas užtikrintas naudojant "RCSC IssuingCA-2, VI Registru Centras - i.k. 124110246 LT" išduotą sertifikatą "Dokumentų valdymo sistema Avilys, Vilniaus miesto savivaldybės administracija, į.k. 188710061 LT", sertifikatas galioja nuo 2024-12-18 11:49:40 iki 2027-12-18 11:49:40
Pagrindinio dokumento priedų skaičius	1
Pagrindinio dokumento pridedamų dokumentų skaičius	–
Priedamo dokumento sudarytojas (-ai)	–
Priedamo dokumento pavadinimas (antraštė)	–
Priedamo dokumento registracijos data ir numeris	–
Programinės įrangos, kuria naudojantis sudarytas elektroninis dokumentas, pavadinimas	Dokumentų valdymo sistema „Avilys“, versija 3.5.88
Informacija apie elektroninio dokumento ir elektroninio (-ių) parašo (-ų) tikrinimą (tikrinimo data)	Atitinka specifikacijos keliamus reikalavimus. Visi dokumente esantys elektroniniai parašai galioja (2026-03-13 14:35:45)
Paieškos nuoroda	–
Papildomi metaduomenys	Nuorašą suformavo 2026-03-13 14:35:45 Dokumentų valdymo sistema „Avilys“