



**VILNIAUS MIESTO SAVIVALDYBĖS  
ADMINISTRACIJOS DIREKTORIUS**

**ĮSAKYMAS  
DĖL TERITORIJOS PRIE KAMINKELIO IR KAPSŲ GATVIŲ DETALIOJO PLANO  
SPRENDINIŲ KOREGAVIMO SKLYPE KAPSŲ G. 13 (KADASTRO NR. 0101/0071:695)  
SUPAPRASTINTA TVARKA TVIRTINIMO**

Nr.  
Vilnius

Vadovaudamasis Lietuvos Respublikos vietos savivaldos įstatymo 27 straipsnio 4 dalimi, Lietuvos Respublikos teritorijų planavimo įstatymo 27 straipsnio 4 dalimi, 28 straipsnio 9 dalimi, Lietuvos Respublikos aplinkos ministro 2014 m. sausio 2 d. įsakymu Nr. D1-8 „Dėl Kompleksinio teritorijų planavimo dokumentų rengimo taisyklių patvirtinimo“ patvirtintų Kompleksinio teritorijų planavimo dokumentų rengimo taisyklių 323.1 papunkčiu ir Vilniaus miesto savivaldybės mero 2024 m. sausio 4 d. potvarkio Nr. 955-30/24 „Dėl Vilniaus miesto savivaldybės administracijos direktoriaus įgaliojimo“ 1.1.2 papunkčiu,


t v i r t i n u Vilniaus miesto savivaldybės tarybos 2006 m. birželio 28 d. sprendimu Nr. 1-1228 „Dėl teritorijos prie Kaminkelio ir Kapsų gatvių detaliojo plano tvirtinimo“ patvirtinto apie 8,7 (aštuonių ir septynių dešimtųjų) ha teritorijos prie Kaminkelio ir Kapsų gatvių detaliojo plano (TPD registracijos Nr. T00057405) sprendinių koregavimą supaprastinta tvarka žemės sklype Kapsų g. 13 (kadastr. Nr. 0101/0071:695), kuriuo yra keičiami susisiekimo komunikacijų išdėstymo principai pagal pridedamą planą, kuriam pritarė Teritorijų planavimo komisija (teritorijų planavimo dokumento Nr. K-VT-13-25-1569).

Administracijos direktorius

Adomas Bužinskas




**PATVIRTINTA:**  
 Vilniaus miesto savivaldybės  
 Administracijos direktoriaus  
 pavaduotojo  
 2026 m. .... mėn. .... d.  
 įsakymu Nr. ....

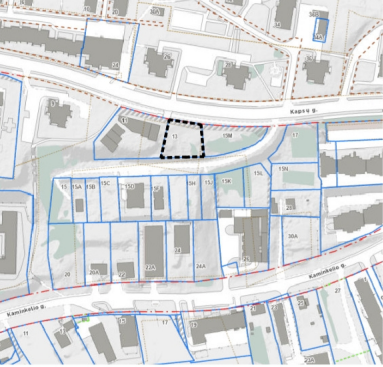

76/31-0070  
 76/31-0090

76/31-0071  
 76/31-0091

OBJEKTO VIETA

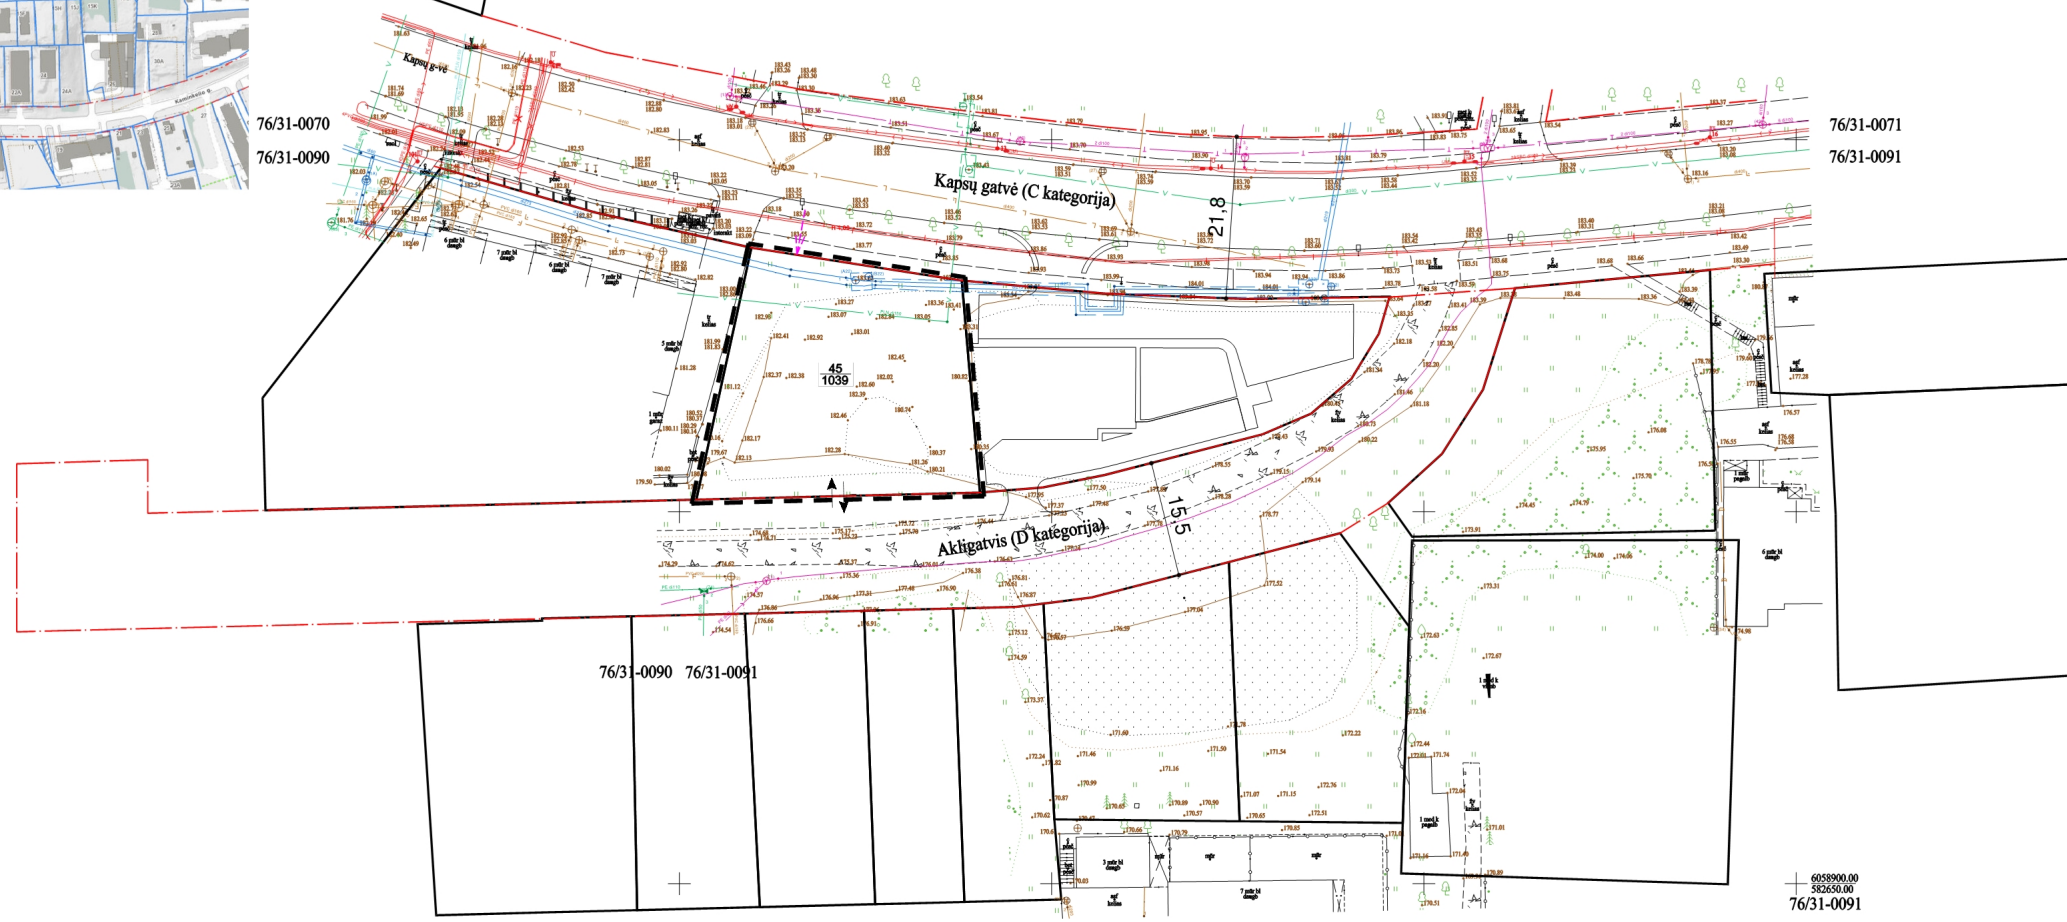

76/31-0090 76/31-0091

6058900.00  
 522650.00  
 76/31-0091

**PASTABOS:**

1. Šiuo detaliojo plano koregavimo projektu keičiami susisiekimo komunikacijų išdėstymo principai. Kiti privalomieji teritorijos naudojimo reglamentai, patvirtinti 2006-06-28 Vilniaus miesto Tarybos sprendimu Nr. 1-1228, nekeičiami (žemės naudojimo paskirtys, naudojimo būdai, pastatų aukštis, užstatymo tankis intensyvumas, priklausomųjų želdynų dalyai).
2. Mažiausi atstumai nuo inžinerinių statinių, esančių sklype, iki gretimo sklypo ribos, išskyrus sklypo aptvarus – ne mažesnis kaip 1,0 m. Šis atstumas gali būti sumažintas, gavus gretimo sklypo savininko sutikimą raštu.

Paslaugos Nr. TII51-20250904-059561  
 Prašymas ir ED duomenys priimti 2025-09-16  
 Požeminis? tirtas? paslaugos Nr. TII52-20250327-021851  
 Aukštis? sistema - LAS2  
 Koordinatų sistema - LKS-94m.  
 Geoido modelis - LIT20C

Horizontalios padėtis: 6 cm  
 Vertikalios padėtis: 3 cm

UAB "TIRETAS"		Objektas : Topografinis planas – pilnas turinys	
UAB "Tiretas", 135904788, LT-04310 Vilniaus Vido Maculevičiaus g. 53 - 205 kab.		Adresas : Vilniaus m., Kapsų? g. 13, 15K, 15L, 15M ir 17.	
Pareigos		Parašas	Data
Dir. pavaduotojas	D. Rimkus		2025-09-03
		Topografinis planas – pilnas turinys	Mastelis 1:500
		Lapas/lapų sk.	1/1
		Užsakymas	25/09-
Kvalifikacijos pažymėjimo Nr.1GKV-635 išd. 2012.01.04			

SUTARTINIAI ŽYMĖJIMAI			
	PLANUOJAMOS/KOREGUOJAMOS TERITORIJOS RIBA		
	ESAMOS SKLYPŲ RIBOS		
	NAIKINAMAS ĮVAŽIAVIMAS, suplanuotas ir patvirtintas 2006-06-28 Vilniaus miesto Tarybos sprendimu Nr. 1-1228		
	PLANUOJAMAS ĮVAŽIAVIMAS/IŠVAŽIAVIMAS Į SKLYPĄ KAPSŲ G. 13		
	SKLYPO NR. 45 1039		
	GATVĖS RAUDONOSIOS LINIJOS		
ATESTATO NR.		TERITORIJOS PRIE KAMINKELIO IR KAPSŲ GATVIŲ DETALIOJO PLANO SKLYPE NR. 45 (KAPSŲ G. 13) SUSISIEKIMO KOMUNIKACIJŲ IŠDĖSTYMO PRINCIPŲ KOREGAVIMAS	
A335	PR. VADOVAS / ARCHITEKTE	A. Vyšniauskas / D. Vyšniauskienė	TERITORIJOS PRIE KAMINKELIO IR KAPSŲ GATVIŲ DETALIOJO PLANO SKLYPE NR. 45 (KAPSŲ G. 13) SUSISIEKIMO KOMUNIKACIJŲ IŠDĖSTYMO PRINCIPŲ KOREGAVIMAS, M1:500
	PLANAVIMO INICIATORIAI	UAB "CONSTR"	DP 9/25
			LAPAS LAPŲ
			2 2

**DETALŪS METADUOMENYS**

<b>Dokumento sudarytojas (-ai)</b>	Vilniaus miesto savivaldybė 188710061, Konstitucijos pr. 3, LT-09601, Vilnius
<b>Dokumento pavadinimas (antraštė)</b>	DĖL TERITORIJOS PRIE KAMINKELIO IR KAPSŲ GATVIŲ DETALIOJO PLANO SPRENDINIŲ KOREGAVIMO SKLYPE KAPSŲ G. 13 (KADASTRO NR. 0101/0071:695) SUPAPRASTINTA TVARKA TVIRTINIMO
<b>Dokumento registracijos data ir numeris</b>	2026-03-13 Nr. 30-666/26
<b>Dokumento gavimo data ir dokumento gavimo registracijos numeris</b>	–
<b>Dokumento specifikacijos identifikavimo žymuo</b>	ADOC-V1.0
<b>Parašo paskirtis</b>	Pasirašymas
<b>Parašą sukūrusio asmens vardas, pavardė ir pareigos</b>	Adomas Bužinskas, Administracijos direktorius, Administracijos direktorius
<b>Sertifikatas išduotas</b>	ADOMAS BUŽINSKAS, Vilniaus miesto savivaldybės administracija LT
<b>Parašo sukūrimo data ir laikas</b>	2026-03-13 15:09:59 (GMT+02:00)
<b>Parašo formatas</b>	XAdES-T
<b>Laiko žymoje nurodytas laikas</b>	2026-03-13 15:10:00 (GMT+02:00)
<b>Informacija apie sertifikavimo paslaugų teikėją</b>	ADIC CA ECC, Asmens dokumentu israsymo centras prie LR VRM LT
<b>Sertifikato galiojimo laikas</b>	2024-06-18 10:06:41 – 2028-06-17 10:06:41
<b>Informacija apie būdus, naudotus metaduomenų vientisumui užtikrinti</b>	"Registravimas" paskirties metaduomenų vientisumas užtikrintas naudojant "RCSC IssuingCA-2, VI Registru Centras - i.k. 124110246 LT" išduotą sertifikatą "Dokumentų valdymo sistema Avilys, Vilniaus miesto savivaldybės administracija, į.k. 188710061 LT", sertifikatas galioja nuo 2024-12-18 11:49:40 iki 2027-12-18 11:49:40
<b>Pagrindinio dokumento priedų skaičius</b>	1
<b>Pagrindinio dokumento pridedamų dokumentų skaičius</b>	–
<b>Priedamo dokumento sudarytojas (-ai)</b>	–
<b>Priedamo dokumento pavadinimas (antraštė)</b>	–
<b>Priedamo dokumento registracijos data ir numeris</b>	–
<b>Programinės įrangos, kuria naudojantis sudarytas elektroninis dokumentas, pavadinimas</b>	Dokumentų valdymo sistema „Avilys“, versija 3.5.88
<b>Informacija apie elektroninio dokumento ir elektroninio (-ių) parašo (-ų) tikrinimą (tikrinimo data)</b>	Atitinka specifikacijos keliamus reikalavimus. Visi dokumente esantys elektroniniai parašai galioja (2026-03-13 15:14:30)
<b>Paieškos nuoroda</b>	–
<b>Papildomi metaduomenys</b>	Nuorašą suformavo 2026-03-13 15:14:30 Dokumentų valdymo sistema „Avilys“