
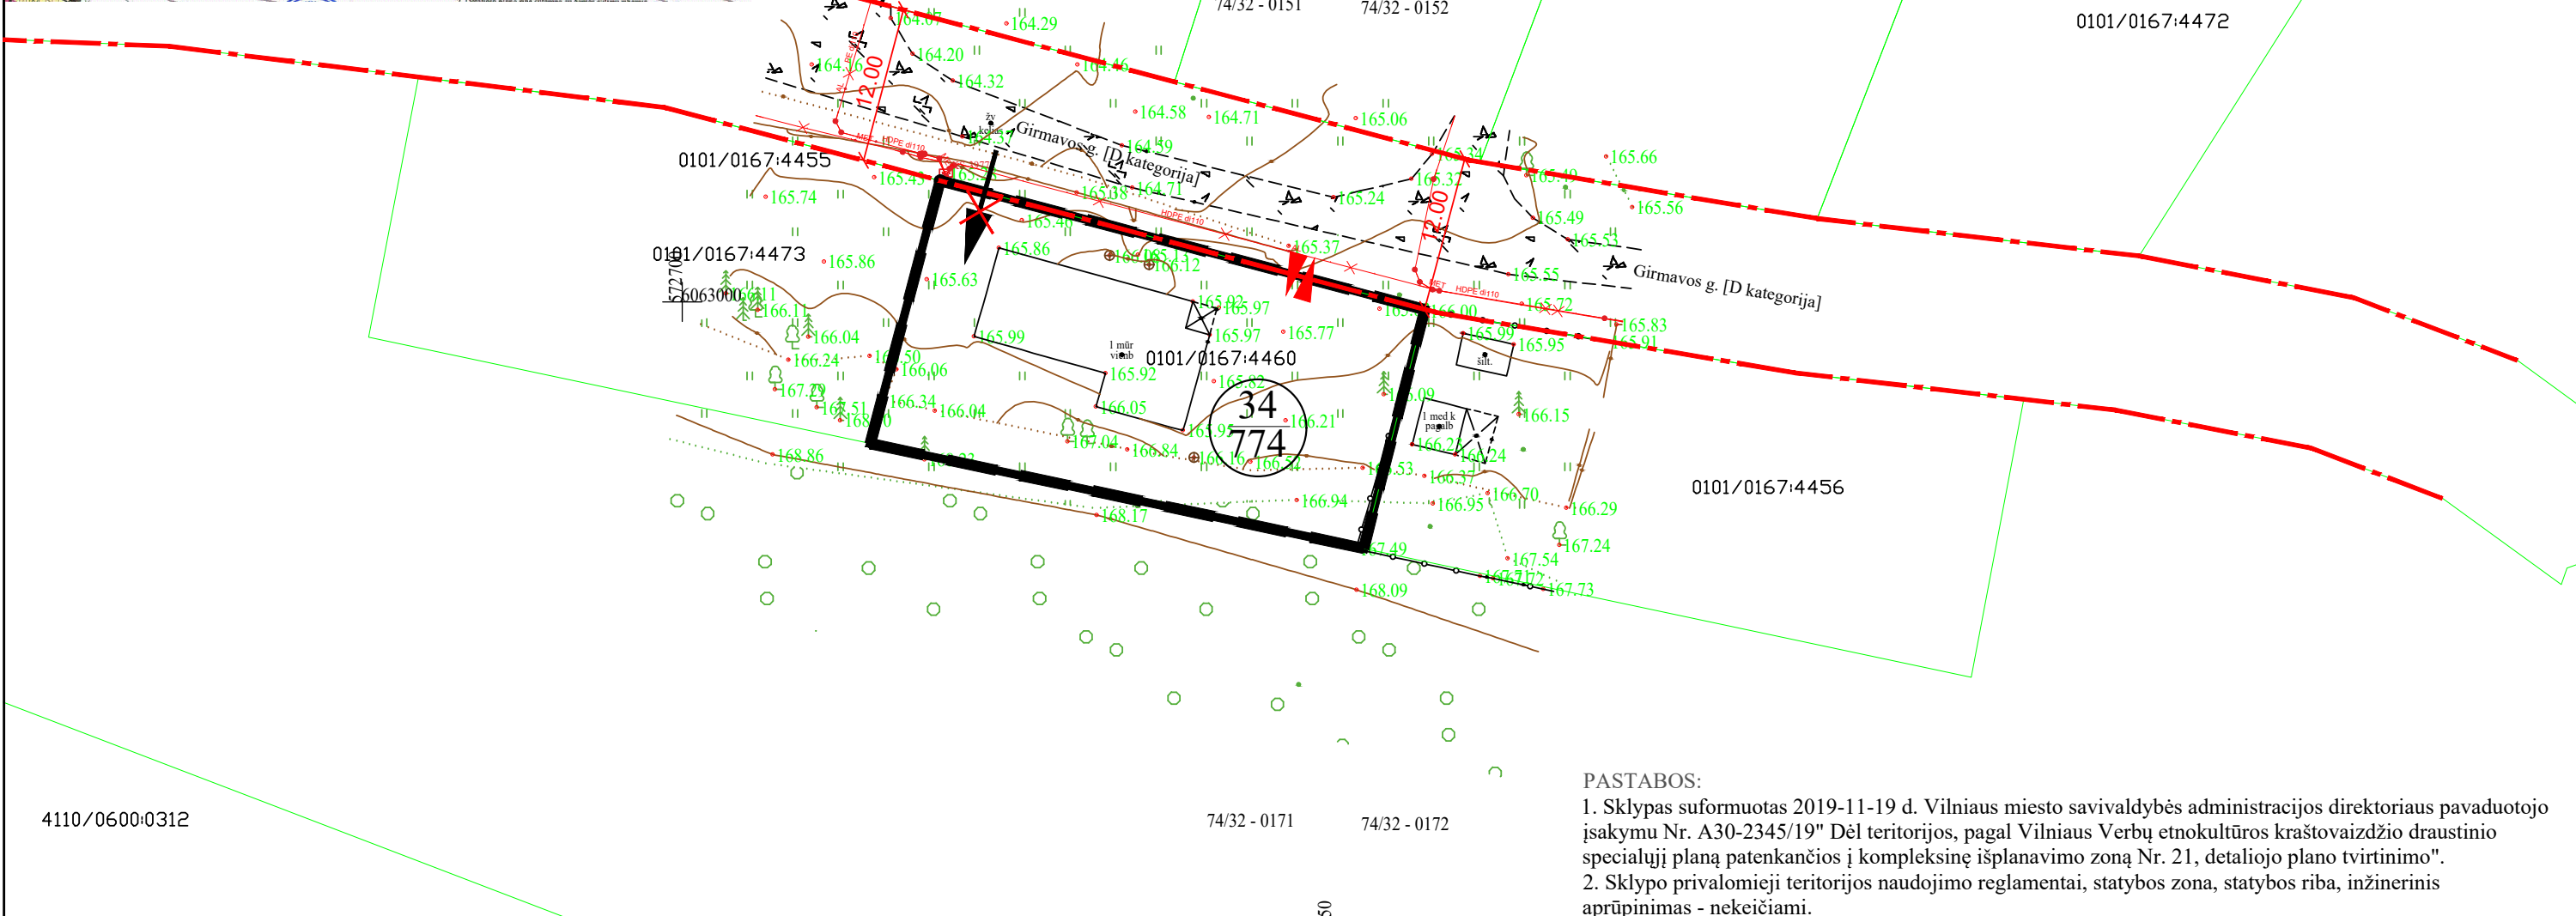


IŠTRAUKA IŠ DETALIOJO PLANO BRĖŽINIO

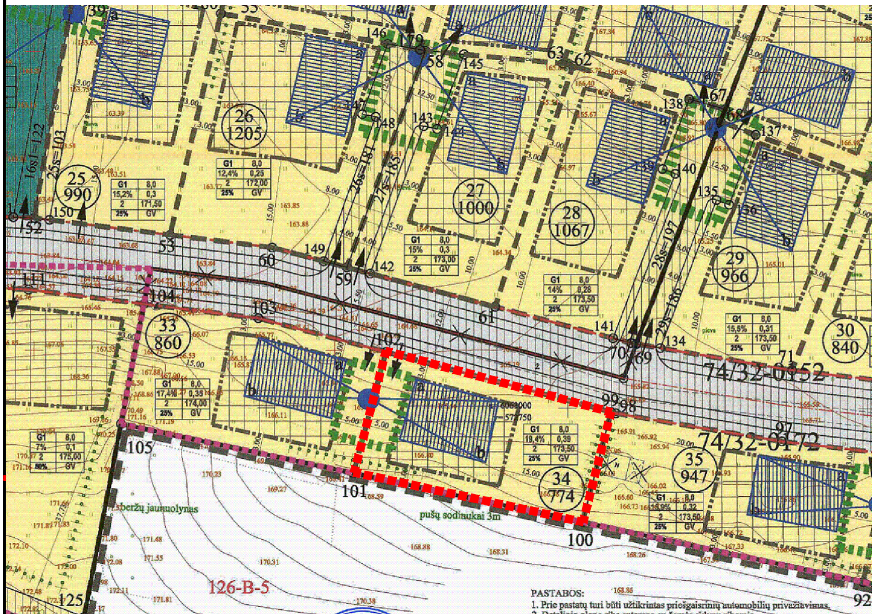

SUTARTINIAI ŽYMĖJIMAI

- Planuojamos teritorijos riba
- Planuojamo sklypo riba
- Gretimų sklypų ribos
- Gatvės raudonoji linija nustatyta patvirtintu detalioju planu
- Naikinamas anksčiau detalioju planu suplanuotas įvažiavimas / išvažiavimas
- Projektuojamas naujas įvažiavimas / išvažiavimas

PASTABOS:

- Sklypas suformuotas 2019-11-19 d. Vilniaus miesto savivaldybės administracijos direktoriaus pavaduotojo įsakymu Nr. A30-2345/19" Dėl teritorijos, pagal Vilniaus Verbų etnokultūros kraštovaizdžio draustinio specialųjį planą patenkančios į kompleksinę išplanavimo zoną Nr. 21, detaliojo plano tvirtinimo".
- Sklypo privalomieji teritorijos naudojimo reglamentai, statybos zona, statybos riba, inžinerinis aprūpinimas - nekeičiami.
- Šiuo projektu koreguojamos susisiekimo komunikacijos - įvažiavimo / išvažiavimo vieta.

Topografinis planas suderintas ir integruotas į THIS sistemą, suderinimo numeris - THIS1-20260911-054025
Koordinatų sistema: LKS 1994
Aukščių sistema: Lietuvos valstybinė aukščių sistema (LAS07)

PAREIGOS	PAVARDĖ	PARAŠAS	UAB "GEOMANAI" Žvalgų g. 8, Vilnius Mob. 8 603 45805, info@geomanai.lt			
Direktorius	J. Giedraitis					
Geodezininkas	P.Vyčas 1GKV-1885					
Geoido modelis: LIT20G			Adresas: Girmavos g. 6, Vilnius, Vilniaus m. sav.			
Topografinio plano tipas - Pilno turinio			Adresas: Girmavos g. 6, Vilnius, Vilniaus m. sav.			
Tikslumo klasė A: Horizontalus-0.10m Vertikalus-0.10m			BRĖŽINYS	Topografinė nuotrauka M1:500		
UŽSAKOVAS			Objekto Nr.	Mastelis	Lapo Nr./sk.	Data
Privatus asmuo				M 1:500	1/1	2026.09.11

Atest. Nr.	UAB “MEIRISTA” Panerių g. 64, Vilnius, tel. 069947231, el. p. meiristauab@gmail.com				Teritorijos, pagal Vilniaus verbų etnokultūros kraštovaizdžio draustinio specialųjį planą patenkančios į kompleksinę išplanavimo zoną Nr. 21, detaliojo plano sprendinių koregavimas žemės sklype Girmavos g. 6 (kad. Nr. 0101/0167:4460) supaprastinta tvarka				
	Pareigos	V. Pavardė	Parašas	Data	BRĖŽINYS SU KOREGUOJAMOMIS SUSISIEKIMO KOMUNIKACIJOMIS (ĮVAŽIAVIMO / IŠVAŽIAVIMO IŠ SKLYPO VIETA) M 1:500			Laida	
TPV0047	PV	G. Meidutė		2026-09					
19253	PDV	G. Meidutė		2026-09					
Etapas	Statytojai:				TPD Nr. K-VT-13-26-407 677-DPK-2026			Lapas	Lapų
DPK	fiziniai asmenys							1	1