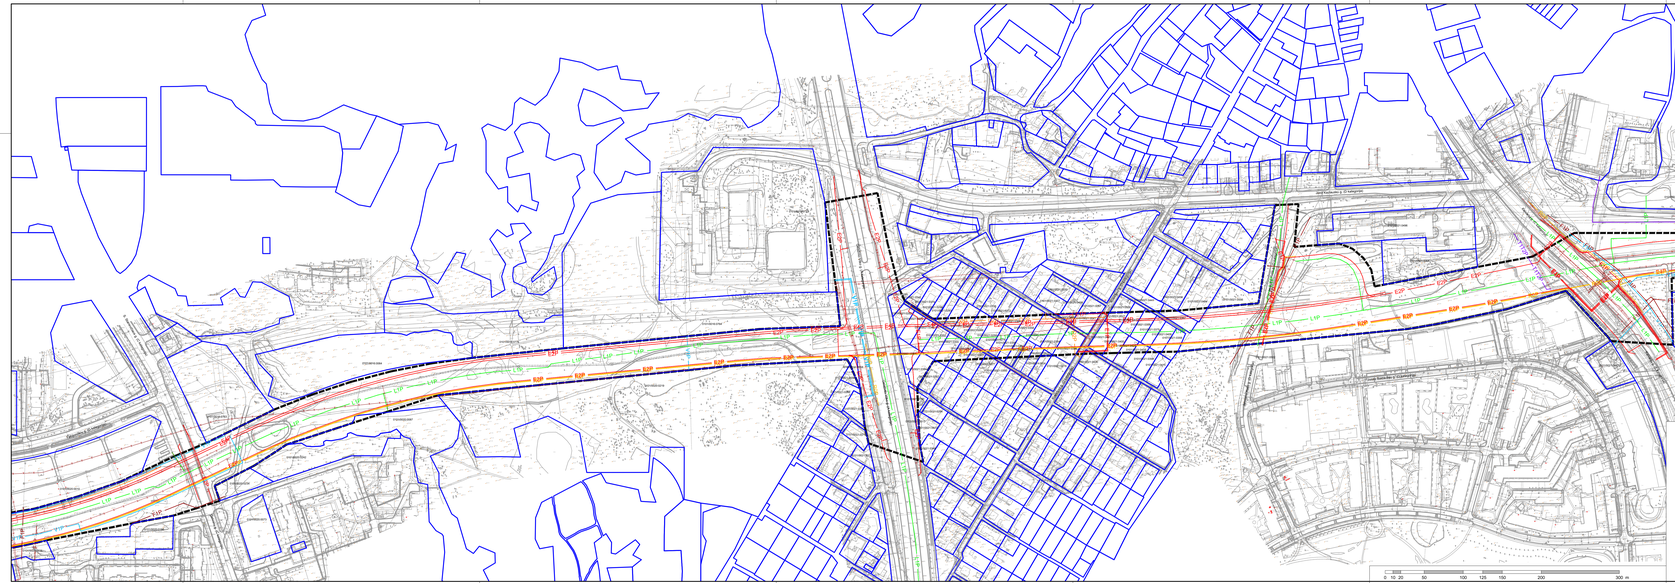

SUTARTINIAI ŽENKLAI

- Planuojamos teritorijos riba
- Esamų sklypų riba
- Esamos gatvių raudonosios linijos
- E10* — Planuojamas 0,4 kV elektros kabelis
- E20* — Planuojamas apšvietimo kabelis
- E30* — Planuojamas 10 kV elektros kabelis
- O21* — Planuojama vyšio kanalizacija
- G20* — Planuojamas vidutinio slėgio dujotiekis
- G40* — Planuojamas aukšto slėgio dujotiekis
- V11* — Planuojamas vandentiekis
- P10* — Planuojama buitinė savitakė nuotekynė
- P510* — Planuojama buitinė slėgine nuotekynė
- L10* — Planuojama lietaus nuotekynė
- T1T2* — Planuojamas šilumotiekis

PASTABOS:

1. Šiuo projektu koreguojamas Šiaurinės gatvės detaliojo plano, TPD registracijos Nr. T00072308, patvirtinto Vilniaus miesto savivaldybės tarybos 2014 m. birželio 18 d. įsakymu Nr. 1-1095, koreguotu Šiaurinės gatvės detaliojo plano susisiekimo komunikacijų sprendinių koregavimu, kuris patvirtintas Vilniaus miesto savivaldybės administracijos direktoriaus pavaduotojo 2020 m. lapkričio 27 d. raštu Nr. A-2-(1.2.2)-1-2020-2, 2.06.TD2) (toliau – Galiojantis detaliojo plano), esamo organizacinės, inžinerinės infrastruktūros tinklų išdėstymo principai.
2. Galiojančiu detaliuoju planu Šiaurinė gatvė ir jos priegatvės suskaitomos susisiekimo ir inžinerinių komunikacijų kordonus, jam nustatytos eilėjos riba. Šiuo detaliuju planu koregavimu neketiniama. Šiaurinė gatvė suformuoja susisiekimo ir inžinerinių komunikacijų kordonų pakeitantys sklypai ar jų dalys. Galiojančiu detaliuju planu patžymėti kaip raštiniamos. Šiuo detaliuju planu koregavimas numatomas.
3. Gatvių sankryžų, viadukų ar tunelių inženrinio principai, sankryžų tipai, gatvių važiuojamosios dalies riba, pėsčiųjų, dviračių takų bei kitų gatvių elementų tikslios inžinrinės vietos ir parametrai nustatomi techninio darbo projekto rengimo metu.
4. Kiš detaliuju planu nustatytų privalomųjų teritorijos naudojimo ir kuriymo režimo reikalavimai neketiojami.
5. Detaliojo plano koregavimu neketiniami Galiojančiu detaliuju planu suplanuoti principiniai inžinerinės infrastruktūros tinklų išdėstymai.
6. Inžinerinės infrastruktūros suvestinėsame brėžinyje atvaizduota planuojamų tinklų vieta, yra orientacinė, ir gali būti tikslinama techninio darbo projekto rengimo metu visame susisiekimo ir inžinerinių komunikacijų kordonuose ribojse, įvertinus esamos ir planuojamos gatvės ašies bei raudonosios linijos tikslinimą.
7. Galiojančio detaliojo plano lauko inžinerinių tinklų brėžinyje pateiktuose sąlyginiuose planuojamų tinklų trajektorijos galite išsisukinti techninio darbo projekto rengimo metu įvertinus esamų, kitų planuojamų tinklų išdėstymą ir gylį, esamų ir planuojamų statinių išdėstymą. Dėl šios priežastiies planuojamų tinklų trajektorijos galės kai kai atvaizduojamos ašyose suvestinėsame inžinerinės infrastruktūros brėžinyje nevaizduojami.

0	2026-09-10	
LAIDA	ĮŠLEIDIMO DATA	LAIDOS STATUSAS, KEITIMO PRIEŽASTIS (ĮŽ TAIKOMA)

KVN, KAPC, DOK. NR.	VILNIUS VISTYBAI HIDRAULIA	Statinio projekto pavadinimas: ŠIAURINĖ GATVĖS DETALIŲJŲ PLANO (TPD R NR. T00072308) SPRENDINIAI KOREGAVIMAS SUPAPRASTINTA TVARKA	
TPV ODKT	PV	Giedrius Birata	Statinio/statinių ir (arba) jų dalies/dalių pavadinimas: SUSISIEKIMO IR INŽINERINĖS INFRASTRUKTŪROS SKYRIUS	Laida
TPV ODKT	arch.	Giedrius Birata	MASTELIS 1:2000 (TIKSLUMAS 1:500)	0
LT	Statinio ir (arba) sklaidos	Dokumento format	Lapas	Lapų
	Vilniaus miesto savivaldybės administracijos direktorius	US-2B-6	1	2